



HOLY ROCK
Consultant Engineers
الصخرة المشرفة
مهندسون مستشارون

مبنى ادارة فرع المؤسسة العامة للضمان الاجتماعي في محافظة الكرك

المؤسسة العامة للضمان الاجتماعي
Social Security Corporation



4922 م. علا بردويل

المهندس المعماري

17

القطعة:

8588 د. حامد العايد

المهندس الأنشائي

عرقوب العماوي
الشرقي

الحوض:

21801 م. رنا كفاية

المهندس الكهربائي

التنظيم:

2659 م. نبيل سعادة


المهندس الميكانيكي

الكرك

المنطقة:



ISO 9001:2015

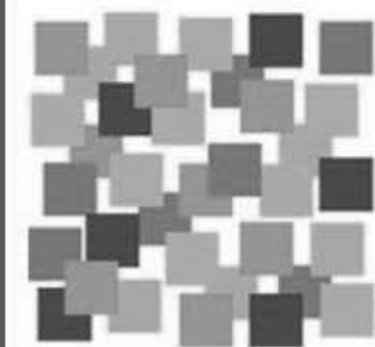

MEMBER OF
JORDAN GBC
المجلس الأردني للأبنية الخضراء
Jordan Green Building Council

LEGEND & ABBREVIATIONS



GENERAL SYMPOL		WALLS TYPE		SITE PAVING LEGEND		PLANS TILES LEGEND		CEILING LEGEND	
SYMPOL	DESCRIPTION	SYMPOL	DESCRIPTION	SYMPOL	DESCRIPTION	SYMPOL	DESCRIPTION	SYMPOL	DESCRIPTION
	WINDOW		BLOCK WALL		CEMENT TILES 40*40*4 cm		TERRAZZO 300*300*3		ALUMINUM TILES (WATERPROOF) 600*600
	DOOR		CONCRETE WALL		ASPHALT AREA		PORCELAIN TILES 600*600*9 CREMA MARFIL		MINRAL FIBER 600*600
	LEVEL SYMBOL IN PLAN		STONE WALL		PORCELAIN TILES 60*60 cm		PORCELAIN TILES 600*600*9 BROWN COLOR		GYPSUM BOARD CEILING
	LEVEL SYMBOL IN SECTION & ELEVATIONS		REINFORCED CONCRETE WALL		CANDREEN		ARABIC OR LOCAL GRANITE		
	SECTION NUMBER		GYPSUM BOARD WALL		GRANITE FLAMED		CEMENT TILES 400*400*40		
	REFERENCE SHEET NUMBER				SLAB ON GRADE		EPOXY PAINT -PARKING		
	ELEVATION NUMBER				GREEN AREA				
	DETAIL NUMBER		EARTH FILLING		TERRAZZO TILES				
	REFERENCE SHEET NUMBER		GRAVEL FILLING						
	COLUMN								
	WINDOW NUMBER								
	DOOR NUMBER								
	ENTRANCE SYMPOL								
	FLOOR NUMBER								
	ROOM NUMBER								

تم التصميم حسب الكودات بموجب التعليمات الفنية السارية

ملاحظات

- 7.10 - منسوب بلاط طابق التسوية الثانية
- 3.66 - منسوب عقدة طابق التسوية الثانية
- 3.56 - منسوب بلاط طابق التسوية الاولى
- 0.50 - منسوب عقدة طابق التسوية الاولى
- 0.60 - منسوب بلاط الطابق الارضي
- 4.66 - منسوب عقدة الطابق الارضي
- 4.76 - منسوب بلاط الطابق الاول
- 8.56 - منسوب عقدة الطابق الاول
- 11.89 - منسوب عقدة مكرر الدرج

اسم المالك
المؤسسة العامة للضمان الاجتماعي
Social Security Corporation

اسم المشروع
انشاء مبنى ادارة فرع المؤسسة العامة للضمان الاجتماعي في محافظة الكرك

معماري	اسم المهندس	رقمه	التوقيع
تصميم	م. اروي الحاج عيسى		
تدقيق	م. علا بردويل		
رسم	م. نهاد شلطف		
انشائي			
تصميم	م. سامر العايد		
تدقيق	د. حامد العايد		
كهرباء			
تصميم	م. خالد الفقا		
تدقيق	م. رنا كفافية		
ميكانيك			
تصميم	م. محمد حواجرة		
تدقيق	م. نبيل سعادة		

اسم اللوحة
الرموز والاختصارات

رقم القطعة 17
الحوض 5 عرقوب العماري الشرقي

تاريخ الطباعة
17/09/2023


وحدة الرسم م
حجم اللوحة A2
رقم اللوحة A-01

ABBREVIATIONS

F.F.L	FINISH FLOOR LEVEL	T.O.BR	TOP OF BRICK WALL
S.S.L	STRUCTURE SLAB LEVEL	T.O.PO	TOP OF STRUCTURAL POST
F.H.C.	FIRE HOSE CABINET	T.O.RA	TOP OF RAILING OVER MAIN ELEVATION OF BOUNDARY WALL
N.T.S	NOT TO SCALE	F.CH.	FALSE CEILING HEIGHT
B.2	SECOND BASMENT	E.J	EXPIATION JOINT
B.1	FIRST BASMENT	A.P	CEILING ACCESS PANEL
G.R	GROUND FLOOR		
F.F	FIRST FLOOR		
R.F	ROOF FLOOR		
T.O.W	TOP OF WALL		

GENERAL NOTES

1. ALL DIMENSIONS ARE IN METER (m) & ALL LEVELS ARE IN METER
2. ALL DRAWINGS SHALL BE READ IN CONJUNCTION FOR PROPER COORDINATION
3. ALL SHADES AND COLORS SHALL BE APPROVED BY ENGINEER ACCORDING TO THE ARCHITECTURAL FINISHES SCHEDULE AND THE SUBMITTED AND/ OR APPLIED SAMPLES
4. ALL MANSORY AND CONCRETE EXTERNAL CORNERS SHALL HAVE PLASTER RETAINING GALVANIZED STEEL BEADS.
5. ALL JOINTS BETWEEN REINFORCED CONCRETE & HOLLOW BLOCK WALL SHALL HAVE EXPANDED METAL MESH FIXED ON BOTH SIDE OF THE JOINTS WITH MINIMUM OF 100 mm OVERLAP.
6. ALL EXPANSION ,MOVEMENT AND ISOLATION JOINTS SHALL BE FILLED WITH COMPRESSIBLE LOW DENSITY MINERAL FIBER FILLER BOARDS .

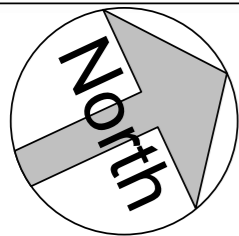

تم التصميم حسب الكودات بموجب التعليمات الفنية السارية

ملاحظات

اسم المالك

المؤسسة العامة للضمان الاجتماعي
Social Security Corporation

اسم المشروع

انشاء مبنى ادارة فرع المؤسسة العامة للضمان الاجتماعي
في محافظة الكرك

المهندس	الرقم	التوقيع
معماري		
تصميم	م. اروي الحاج عيسى	
تدقيق	م. نجيب موسى	
رسم	م. نهاد شلطف	
انشائي		
تصميم	م. سامر العايد	
تدقيق	د. حامد العايد	
كهرياء		
تصميم	م. خالد القاقا	
تدقيق	م. رنا كفاية	
ميكانيك		
تصميم	م. عمرو القريوتي	
تدقيق	م. فادي الشلبي	

اسم اللوحة

قائمة المحتويات

القطعة	الرقم	الحوض	5 عرقيب العماري الشرقي
17			

مقياس الرسم

تاريخ الطباعة
6/5/2023 12:52:47 PM

وحدة الرسم

م

رقم اللوحة	حجم اللوحة
A-02	A2

Sheet List	
Sheet Number	Sheet Name

A-00	لوحة الغلاف
A-01	لوحة الرموز والاختصارات
A-02	قائمة المحتويات
A-03	لوحة معلومات القطعة
A-10/A-11	مخطط الطوبوغرافية
A-12	مخططات المباني المراد هدمها
A-13	مخطط الازالة
A-14	مخطط السياج المعدني المقترح
A-15	مخطط الحفرية
A-021	مخطط الموقع العام
A-022	مخطط تصريف الموقع العام
A-023	مخطط الخلايا الشمسية
A-024	مخطط تشطيبات الموقع العام
A-025	مخطط ارتفاعات الاسوار
A-030	مخطط المساحات
A-101	مخطط التسوية الثانية
A-102	مخطط التسوية الاولى
A-103	مخطط الطابق الارضي
A-104	مخطط الطابق الاول
A-105	مخطط مكررات الادراج
A-106	مخطط ميلان المطر
A-107	مخطط الاعمال الكهروميكانيكية و الخلايا الشمسية على السطح
A-201	مخطط فرش التسوية الثانية
A-202	مخطط فرش التسوية الاولى
A-203	مخطط فرش الطابق الارضي
A-204	مخطط فرش الطابق الاول
A-205	جداول التشطيبات
A-206	جداول التشطيبات
A-207	مخطط ارضيات طابق التسوية الثانية
A-208	مخطط ارضيات طابق التسوية الاولى
A-209	مخطط ارضيات الطابق الارضي
A-210	مخطط ارضيات الطابق الاول
A-300	مخطط الاسقف المستعارة التسوية الثانية
A-301	مخطط الاسقف المستعارة التسوية الاولى
A-302	مخطط الاسقف المستعارة الطابق الارضي
A-303	مخطط الاسقف المستعارة الطابق الاول
A-401	الواجهات المعمارية
A-402	الواجهات المعمارية
A-403	الواجهات المعمارية
A-404	الواجهات المعمارية
A-405	المقاطع المعمارية
A-406	المقاطع المعمارية
A-407	المقاطع المعمارية
A-501	جدول الابواب
A-502	جدول الابواب
A-503-504	تفاصيل الابواب
A-601	جدول الشبابيك
A-602	تفاصيل الواجهات الزجاجية
A-603	تفاصيل الواجهات الزجاجية
A-604	تفاصيل الواجهات الزجاجية
A-605	تفاصيل الواجهات الزجاجية
A-606	تفصيلة اباجور الشباك
A-702	تفاصيل ارضيات الوحدات الصحية
A-702*	تفاصيل اسقف الوحدات الصحية
A-703	مقاطع في الوحدات الصحية
A-704	تفاصيل الكافيتيريا
A-705	تفاصيل الدرج الرئيسي
A-706	تفاصيل الدرج الرئيسي
A-707	تفاصيل الدرج الرئيسي
A-708	تفاصيل المصاعد
A-708*	تفاصيل واجهة المصعد
A-709/A-722	تفاصيل المبنى
A-722*	TACTILE تفاصيل بلاط

Sheet List	
Sheet Number	Sheet Name

A-723/A-730	تفاصيل الكاونترات
A-731	تفاصيل بئر الماء
A-732	تفاصيل الخلايا الشمسية على السطح
A-801-804	تفاصيل الموقع العام
A-804	مقترحات معالجة الشارع امام المشروع
A-901	واجهات الاسوار الخارجية
A-902	واجهات الاسوار الخارجية
A-903	مقاطع الاسوار الخارجية

Sheet List	
Sheet Number	Sheet Name

A-904-906	تفاصيل الاسوار الخارجية
STR-00	COVER
STR-01	GENERAL NOTES
STR-02	GENERAL DETAILS
STR-03	COLUMN LAYOUT
STR-04	COLUMN DETAILS - 01
STR-05	COLUMN DETAILS - 02
STR-06	FOUNDATION PLAN
STR-07	FOUNDATION DETAIL - 01
STR-08	FOUNDATION DETAIL - 02
STR-09	FOUNDATION DETAIL - 03
STR-10	FOUNDATION DETAIL - 04
STR-11	FOUNDATION DETAIL - 05
STR-12	FOUNDATION DETAIL - 06
STR-13	FOUNDATION DETAIL - 07
STR-14	FOUNDATION DETAIL - 08
STR-14-A	FOUNDATION DETAIL - 09
STR-15	SLAB ON GRADE
STR-16	BASEMENT-2 FLOOR SLAB
STR-17	BASEMENT-1 FLOOR SLAB
STR-18	GROUND FLOOR SLAB
STR-19	FIRST FLOOR SLAB
STR-20	STAIR ROOF SLAB
STR-21	BEAMS DETAILS - 01
STR-22	BEAMS DETAILS - 02
STR-23	BEAMS DETAILS - 03
STR-24	BEAMS DETAILS - 04
STR-25	BEAMS DETAILS - 05
STR-26	BEAMS DETAILS - 06
STR-27	BEAMS DETAILS - 07
STR-28	STRUCTURAL DETAILS
STR-29	SECTION IN STAIRCASE-1 (A)
STR-30	SECTION IN STAIRCASE-1 (B)
STR-31	SECTION IN STAIRCASE-2 (A)
STR-32	SECTION IN STAIRCASE-2 (B)
STR-33	SHEAR WALL LAYOUT SECOND BASEMENT
STR-34	SHEAR WALL LAYOUT FIRST BASEMENT
STR-35	SHEAR WALL LAYOUT GROUND & FIRST FLOOR
STR-36	SHEAR WALL LAYOUT ROOF LEVEL
STR-37	STRUCTURAL SITE PLAN
STR-38	SITE DETAILS - 01
STR-39	SITE DETAILS - 02
STR-40	SITE DETAILS - 03
STR-41	SITE DETAILS - 04
STR-42	SITE DETAILS - 05
STR-43	SITE DETAILS - 06
STR-44	SITE DETAILS - 07
STR-45	SITE DETAILS - 08
STR-46	SITE DETAILS - 09
STR-47	ROOF PV. DETAILS
STR-48	STEEL STRUCTURE PLAN
STR-49	STEEL STRUCTURE DETAILS - 01
STR-50	STEEL STRUCTURE DETAILS - 02
STR-51	STEEL STRUCTURE DETAILS - 03
STR-52	WALL ELEVATIONS -01

Sheet List	
Sheet Number	Sheet Name

STR-53	WALL ELEVATIONS - 02
STR-54	EXCAVATION PLAN
STR-55	SITE PLAN - STRUCTURAL
CP-B1	مخطط تنسيق الأسقف - التسوية الأولى
CP-B2	مخطط تنسيق الأسقف - التسوية الثانية
CP-FF	مخطط تنسيق الأسقف - الأول
CP-GF	مخطط تنسيق الأسقف - الأرضي
E001	جداول الرموز الكهربائية والمخططات الكهربائية
E100	الموقع العام - الأعمال الكهربائية
E101	طابق التسوية الثانية - نظام الإنارة
E102	طابق التسوية الأولى - نظام الإنارة
E103	الطابق الأرضي - نظام الإنارة
E104	الطابق الأول - نظام الإنارة
E105	طابق السطح- نظام الإنارة
E201	طابق التسوية الثانية - نظام الأباريز
E201E	نظام اباريز -UPS - طابق التسوية الثانية
E202	طابق التسوية الأولى - نظام الأباريز
E202E	نظام اباريز -UPS - طابق التسوية الأولى
E203	الطابق الارضي - نظام الأباريز
E203E	نظام اباريز -UPS - الطابق الارضي
E204	الطابق الأول - نظام الأباريز
E204E	نظام اباريز -UPS - الطابق الاول
E301	طابق التسوية الثانية - أحمال الميكانيك
E302	طابق التسوية الأولى - أحمال الميكانيك
E303	الطابق الأرضي - أحمال الميكانيك
E304	الطابق الأول - أحمال الميكانيك
E305	طابق السطح- أحمال الميكانيك
E401	طابق التسوية الثانية - أنظمة التيار المنخفض
E402	طابق التسوية الأولى - أنظمة التيار المنخفض
E403	الطابق الأرضي - أنظمة التيار المنخفض
E404	الطابق الأول - أنظمة التيار المنخفض
E501	طابق التسوية الثانية - نظام الإنذار الحريق
E502	طابق التسوية الأولى - نظام الإنذار الحريق
E503	الطابق الأرضي - نظام الإنذار الحريق
E504	الطابق الأول - نظام الإنذار الحريق
E505	طابق السطح - نظام الإنذار الحريق
E600	الموقع العام - نظام المراقبة بالكاميرات
E601	طابق التسوية الثانية - نظام المراقبة بالكاميرات
E602	طابق التسوية الثانية - نظام المراقبة بالكاميرات
E603	الطابق الأرضي - نظام المراقبة بالكاميرات
E604	الطابق الأول - نظام المراقبة بالكاميرات
E605	طابق السطح - نظام المراقبة بالكاميرات
E700	مخطط الموقع العام - نظام الخلايا الشمسية
E701	نظام الصوت - طابق التسوية الثانية
E702	نظام الصوت - طابق التسوية الأولى
E703	نظام الصوت - الطابق الأرضي
E704	نظام الصوت - الطابق الأول
E705	نظام الصوت - طابق السطح
E801	تفاصيل اللوحات الكهربائية - 1
E802	تفاصيل اللوحات الكهربائية - 2
E803	تفاصيل اللوحات الكهربائية - 3
E804	تفاصيل اللوحات الكهربائية - 4
E805	تفاصيل اللوحات الكهربائية - 5
E806	تفاصيل اللوحات الكهربائية - 6
E807	تفاصيل اللوحات الكهربائية - 7
E808	تفاصيل اللوحات الكهربائية - 8
E901A	A - مساعد نظام القوى
E901B	B - مساعد نظام القوى
E902	صاعد نظام الإنذار من الحريق

Sheet List	
Sheet Number	Sheet Name

E903	صاعد نظام الداتا
E904	صاعد نظام الصوت
E905	نظام الخلايا الشمسية - الموقع العام
E906	كوابل نظام الخلايا الشمسية - الموقع العام
E907	صاعد نظام المراقبة
E908	طابق السطح - نظام الحماية من الصواعق
WCP-B1	نظام الأباريز - مخطط تنسيقي - طابق التسوية الأولى
WCP-B2	نظام الأباريز - مخطط تنسيقي - طابق التسوية الثانية
WCP-FF	نظام الأباريز - مخطط تنسيقي - الطابق الأول
WCP-GF	نظام الأباريز - مخطط تنسيقي - الطابق الأرضي
M000	Sheet Lists & Legend
M001	Site Plan
M101	Drainage - B2
M102	Drainage - B1
M103	Drainage - GR
M104	Drainage - 1ST
M105	Drainage - ToR
M106	Drainage - Details&Sch.
M107	SUMP PUMP SET DETAILS
M201	Water Supply - B2
M202	Water Supply - B1
M203	Water Supply - GR
M204	Water Supply - 1ST
M205	Water Supply - Roof
M206	Water Supply - Riser
M207	3D - WS Roof Enlargement
M208	Water Supply - Details1 & Sch.
M209	Water Supply -Details 2
M210	LIFTING PUMP SET DETAILS
M211	BOOSTER PUMP SET DETAILS
M212	FIRE PUMP SET DETAILS
M213	Booster Pump Box Details
M401	HVAC - B2
M402	HVAC - B1
M403	HVAC - GR
M404	HVAC - 1ST
M405	HVAC - Roof
M406	HVAC - U_Value
M501	Fire Fighting - B2
M502	Fire Fighting - B1
M503	Fire Fighting - Gr
M504	Fire Fighting - 1ST
M505	Fire Fighting - Riser
M601	Condesation - B2
M602	Condesation - B1
M603	Condesation - GR
M604	Condesation - 1ST
M801	MEP - B2
M802	MEP - B1
M803	MEP - GR
M804	MEP - 1ST
M805	MEP - ToR
M806	MEP - 3D Bathroom



تم التصميم حسب الكودات بموجب التعليمات الفنية السارية

ملاحظات

اسم المالك
المؤسسة العامة للضمان الاجتماعي
Social Security Corporation

اسم المشروع
انشاء مبنى ادارة فرع المؤسسة العامة للضمان الاجتماعي في محافظة الكرك

معماري	اسم المهندس	رقمه	التوقيع
تصميم	م. اروي الحاج عيسى		
تدقيق	م. علا بردويل		
رسم	م. نهاد شلطف		
انشائي			
تصميم	م. سامر العايد		
تدقيق	د. حامد العايد		
كهرباء			
تصميم	م. خالد القاقا		
تدقيق	م. رنا كفاية		
ميكانيك			
تصميم	م. محمد حراجرة		
تدقيق	م. نبيل سعادة		

اسم اللوحة
لوحة معلومات القطعة

رقم القطعة	17	الحوض 5 عرقوب العماري الشرقي
------------	----	------------------------------

تاريخ الطباعة	17/09/2023
وحدة الرسم م	حجم اللوحة A2
رقم المشروع	رقم اللوحة A-03



صورة قيد تسجيل الأموال غير المنقولة

رقم القيد: 2022-KA-17209
اسم الحوض ورقمه: عرقوب العماري الشرقي (5)
اسم الحي ورقمه: (0)
يحتوي هذا القيد على 1 (ملحة)

رقم القطعة: 17
رقم البناء: 0
رقم الطابق: 0
رقم القيد: 0

المعروضات	رقم التسجيل: 14.531
تقدمه القطر رقم 1	رقم بيان التغيير: --
رقم القطعة: 17	رقم اللوحة: 5
المساحة رقماً: 430.000	رقم اللوحة: 5
المساحة كتاباً: ثمانية دونمات وأربعمئة وأربعون مترمربع	
رقم وطني/متسلسل: 0000000282	الجنسية: الأردنية
اسم المالك: المؤسسة العامة للضمان الاجتماعي	الحصص: كاملاً

إن الأموال غير المنقولة المبينة أعلاه مسجلة باسم المالكين المذكورين وقد أخطى هذا القيد شهادة بذلك بتاريخ 2022/11/27 واستوفيت الرسوم بموجب الوصول رقم 1521151 تاريخ 2022/11/27
* يعتبر هذا القيد وثيقة رسمية للدلالة على الملكية فقط ولا يصح لإجراء البيع والتحويل أو التفرغ من مسؤولية من إية أضرار تقع عن استعماله
* المالك المشار إليه بالشار (*) هو المعنى بهذا القيد ولا يجوز استخدامه من قبل أي شركة أخرى
منظم سنة التسجيل: سهي سليم حماد الشوارود
00#0B/A082575Ka--10.66.136.107--krc:reg08-DLS9541-11:42:43-27/11/2022
الرمز المعين: 17209-RZLNJN 1 / 1



مخطط الأراضي صالح لمدة سنة ما لم يتم طيه أي تعديل
مقياس الرسم: 1:2,500
اسم المستخدم: سهي سليم حماد الشوارود
form # QP 09 / 04-2 rev. b
DLS KEY: 0511 005 000 00017
JMEFH11271122-05110050000017

المملكة الأردنية الهاشمية
بلدية الكرك الكبرى
منطقة 1/

رقم التسلسل: 1904
رقم الوصول: 1904
التاريخ: 1904
المنطقة: 1/

اسم المالك: المؤسسة العامة للضمان الاجتماعي

الحد الأدنى لطول واجهة القطعة	الحد الأدنى لساحة الأفراز	الحد الأعلى لارتفاع البناء	النسبة المئوية	عدد الطوابق	الارتدادات	نوع التنظيم	رقم الحوض	اسم الحوض	رقم الحي	رقم القطعة	مساحة القطعة (م ²)	رقم سند التسجيل
20	20	17	17	1	خلفي	عامي	17	عرقوب العماري الشرقي	0	17	430.000	0000000282

ملاحظات: 1. مخطط أصري كان

رسم: م. نهاد شلطف
تدقيق المساح: م. علا بردويل
تصديق المهندس: م. نبيل سعادة

مقياس الرسم: 1:2,500
التاريخ: 17/09/2023

يعتبر هذا المخطط ساري المفعول لمدة سنة واحدة فقط. يعتبر هذا المخطط لاغياً إذا أجرى عليه أي تعديل أو كسح



تم التصميم حسب الكودات بموجب
التعليمات الفنية السارية

ملاحظات

اسم المالك
المؤسسة العامة للضمان الاجتماعي
Social Security Corporation

اسم المشروع
انشاء مبنى ادارة فرع المؤسسة العامة
للضمان الاجتماعي في محافظة الكرك

معماري	اسم المهندس	رقمه	التوقيع
تصميم	م. اروي الحاج عيسى		
تدقيق	م. علا بدويل		
رسم	م. نهاد شلطف		
انشائي			
تصميم	م. سامر العايد		
تدقيق	د. حامد العايد		
كهرباء			
تصميم	م. خالد الققا		
تدقيق	م. رنا كفاية		
ميكانيك			
تصميم	م. محمد حراجرة		
تدقيق	م. نبيل سعادة		

اسم اللوحة
مخطط الطبوغرافية

رقم القطعة 17 الحوض 5 عرقوب العمادي الشرقي

تاريخ الطباعة 17/09/2023

وحدة الرسم م حجم اللوحة A2 تقاسم الرسم 1:500

رقم المشروع رقم اللوحة A-010


- × مساحة قطعة الأرض في الجزء الامامي 4979.56 m2
- × مساحة قطعة الأرض في الجزء الامامي ضمن الارتداد 3162.69 m2
- × مساحة قطعة الأرض في الجزء الخلفي 3352.93 m2


حد الأرض	—
حد الارتداد	— —
سياج معدني	—○—
عمود كهرباء	⊕
عمود هاتف	⊕
نقاط حدود الأرض	●
شوارع	▨
منهول	⊙
ارقام قطع الأراضي	Ⓢ
منسوب	±0.00
نقطة مرجعية	▽
مبنى قلم	▨

مخطط الطبوغرافية

SCALE

1:500

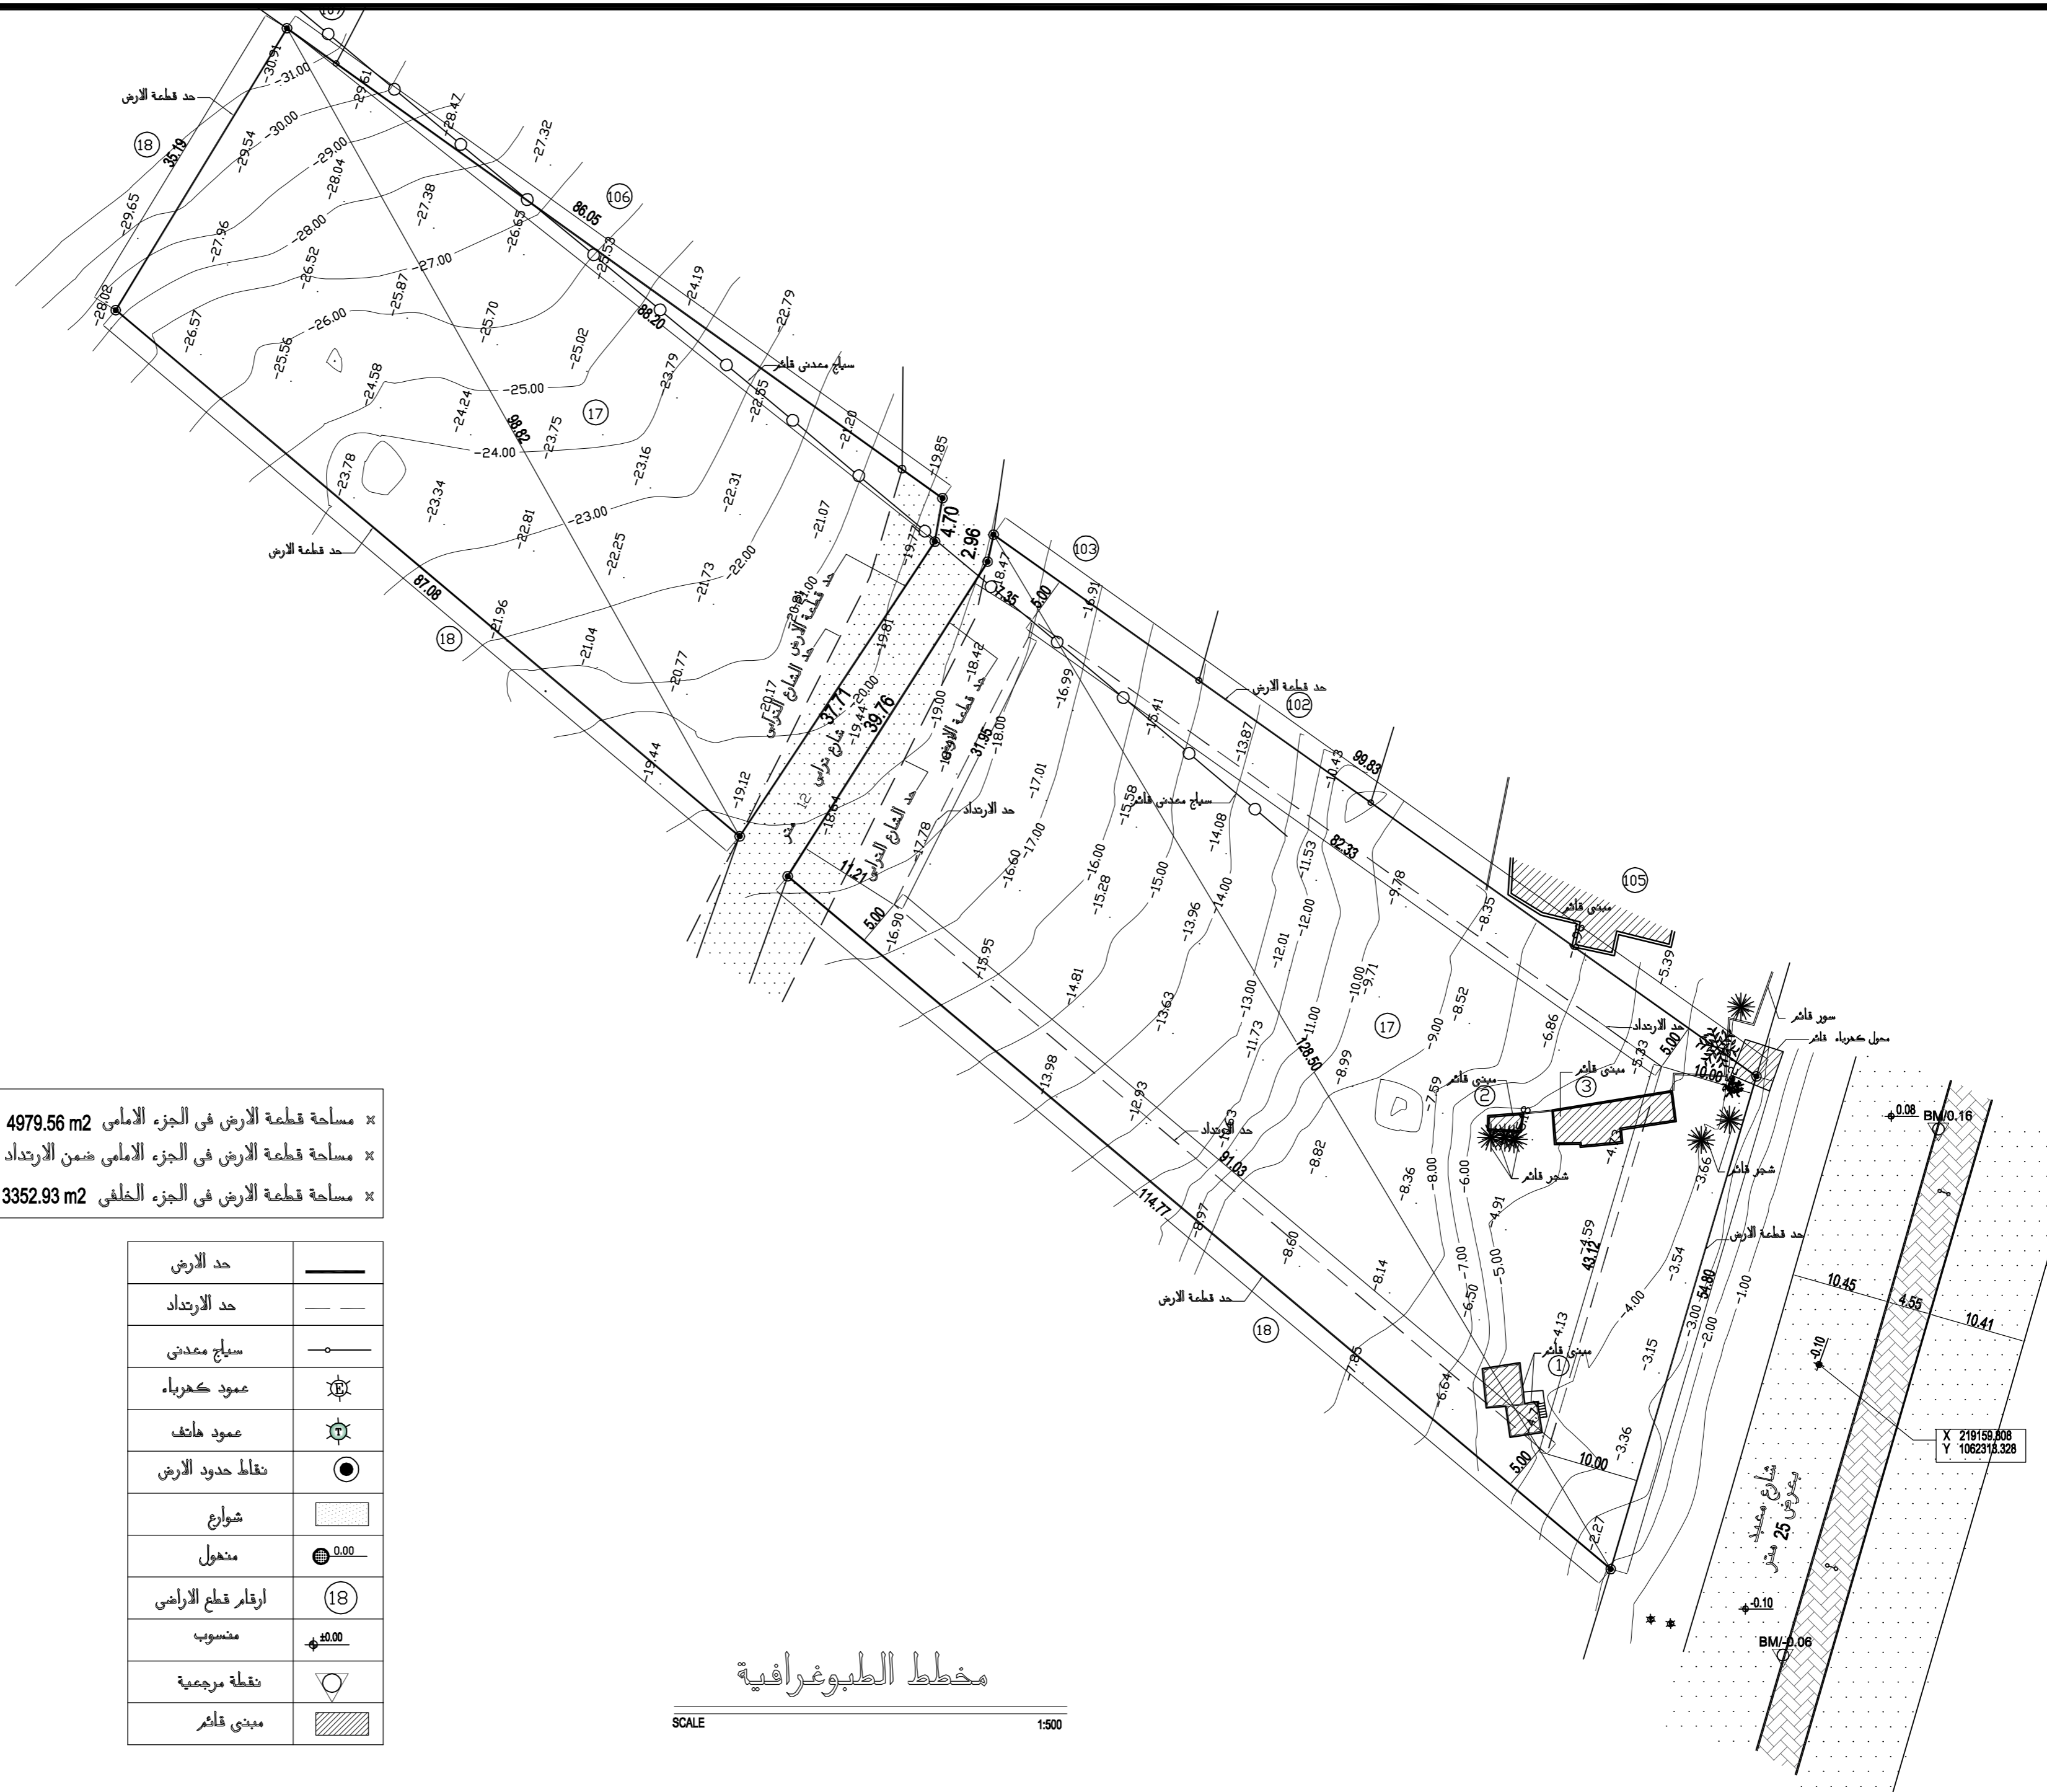

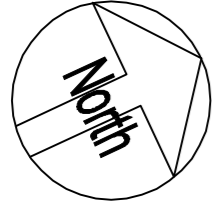

تم التصميم حسب الكودات بموجب
التعليمات الفنية السارية

ملاحظات

اسم المالك
المؤسسة العامة للضمان الاجتماعي
Social Security Corporation

اسم المشروع
انشاء مبنى ادارة فرع المؤسسة العامة
للضمان الاجتماعي في محافظة الكرك

معماري	اسم المهندس	رقمه	التوقيع
تصميم	م. اروي الحاج عيسى		
تدقيق	م. علا بدويل		
رسم	م. نهاد شلطف		
انشائي			
تصميم	م. سامر العايد		
تدقيق	د. حامد العايد		
كهرباء			
تصميم	م. خالد الققا		
تدقيق	م. رنا كفاية		
ميكانيك			
تصميم	م. محمد حواجرة		
تدقيق	م. نبيل سعادة		

اسم اللوحة
مخطط الطبوغرافية

رقم القطعة 17 الحوض 5 عرقوب العمادي الشرقي


تاريخ الطباعة 17/09/2023

وحدة الرسم م حجم اللوحة A2 تقاسم الرسم 1:400

رقم المشروع رقم اللوحة A-011


× مساحة قطعة الأرض في الجزء الامامي 4979.56 m2
× مساحة قطعة الأرض في الجزء الامامي ضمن الارتداد 3162.69 m2
× مساحة قطعة الأرض في الجزء الخلفي 3352.93 m2

حد الأرض	——
حد الارتداد	— —
سياج معدني	—○—
عمود كهرباء	⊕
عمود هاتف	⊕
نقاط حدود الأرض	●
شوارع	▨
منهول	⊕ 0.00
ارقار قطع الأراضي	⑱
منسوب	± 0.00
نقطة مرجعية	▽
مبنى قائر	▨

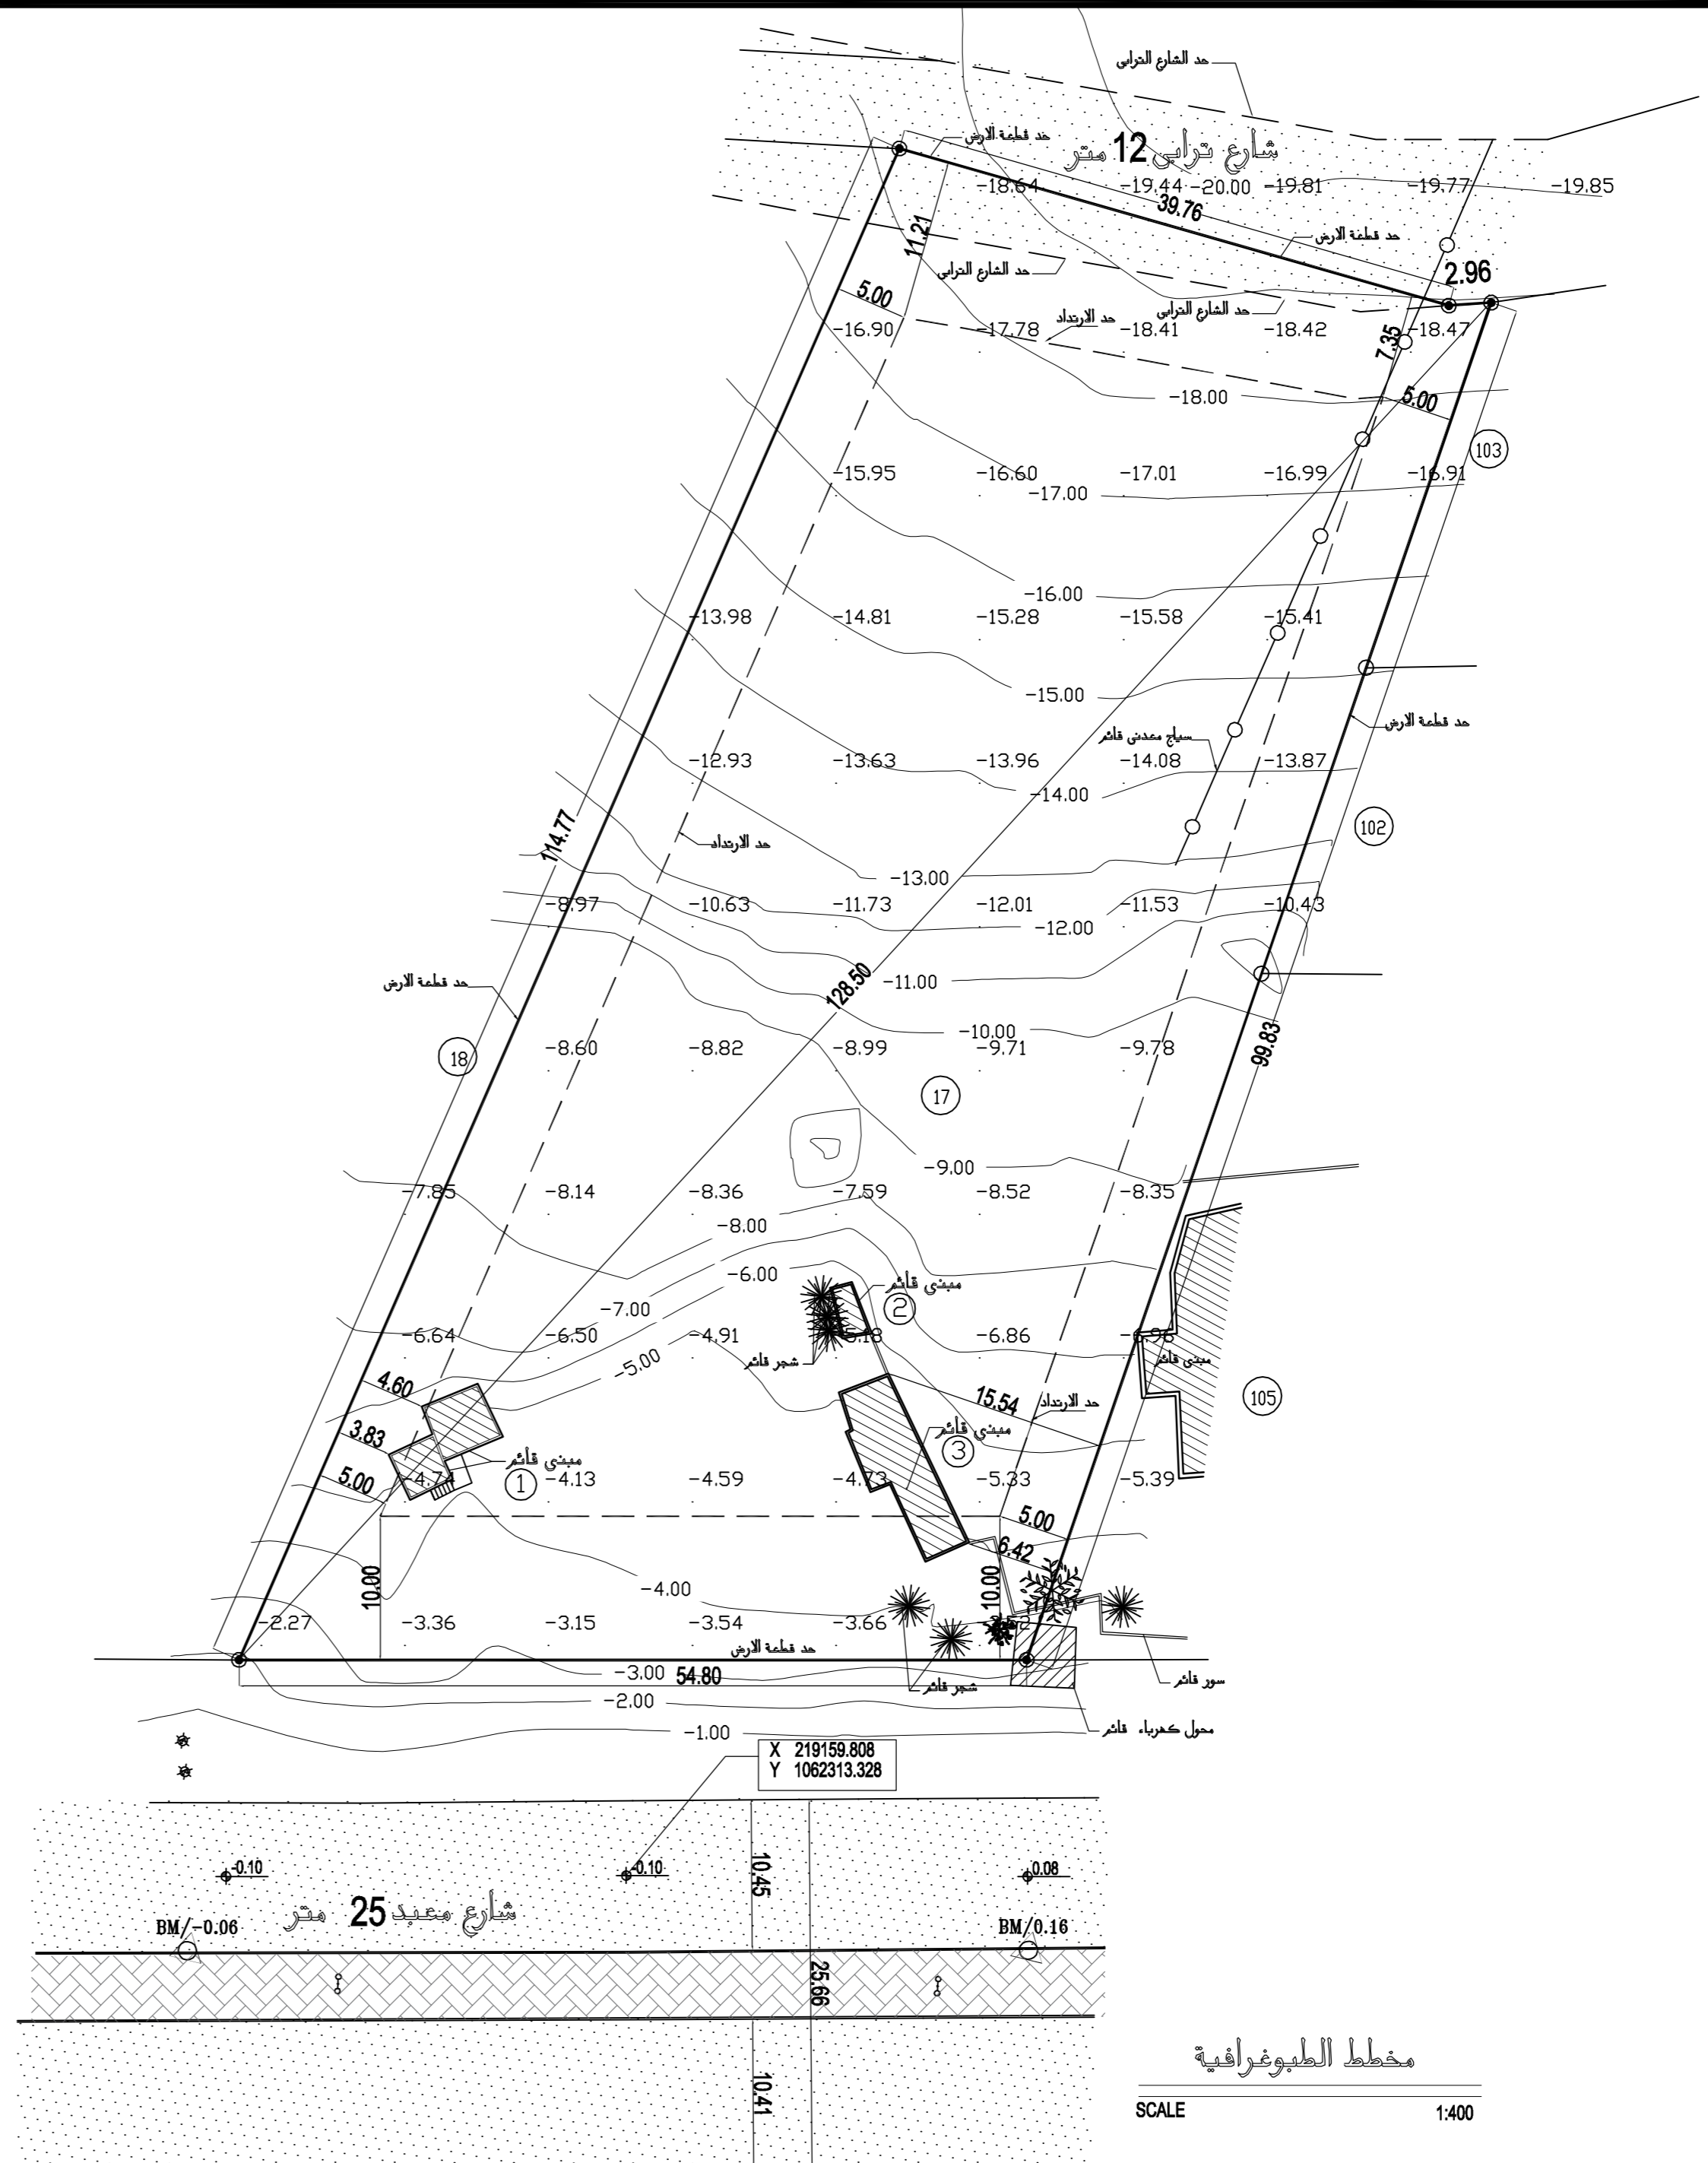

مخطط الطبوغرافية

SCALE 1:400

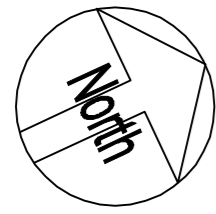

تم التصميم حسب الكودات بموجب التعليمات الفنية السارية

ملاحظات

اسم المالك
المؤسسة العامة للضمان الاجتماعي
Social Security Corporation


اسم المشروع
انشاء مبنى ادارة فرع المؤسسة العامة للضمان الاجتماعي في محافظة الكرك

معماري	اسم المهندس	رقمه	التوقيع
تصميم	م. اروي الحاج عيسى		
تدقيق	م. علا بدويل		
رسم	م. نهاد شلطف		
انشائي			
تصميم	م. سامر العايد		
تدقيق	د. حامد العايد		
كهرباء			
تصميم	م. خالد القفا		
تدقيق	م. رنا كفاية		
ميكانيك			
تصميم	م. محمد حراجرة		
تدقيق	م. نبيل سعادة		


اسم اللوحة
مخططات المياني المراد هدمها

رقم القطعة 17 الحوض 5 عقرب العماري الشرقي


تاريخ الطباعة	17/09/2023
وحدة الرسم م	حجم اللوحة A2
رقم المشروع	رقم اللوحة
	A-012

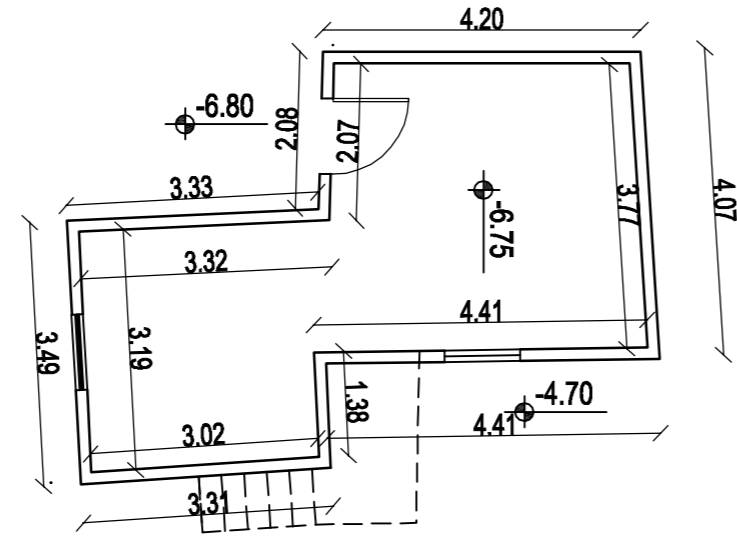

مخطط طابق التسوية
للمبنى القائم ①


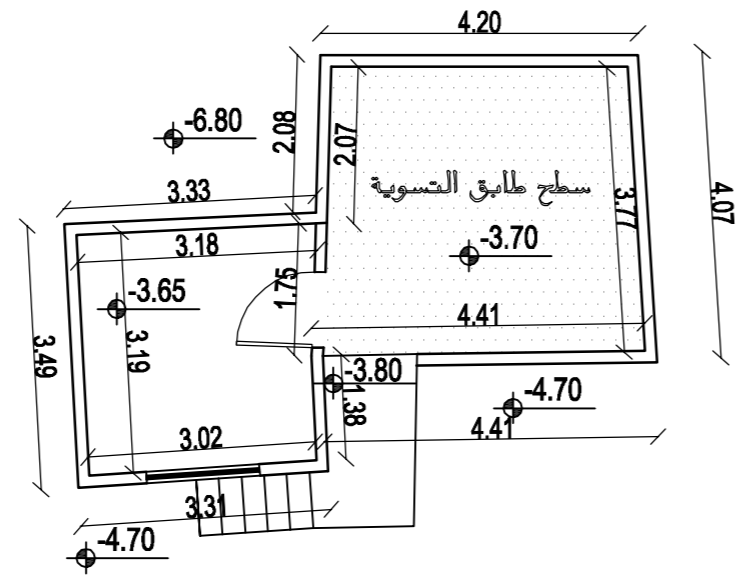


مخطط الطابق الارضي
للمبنى القائم ①

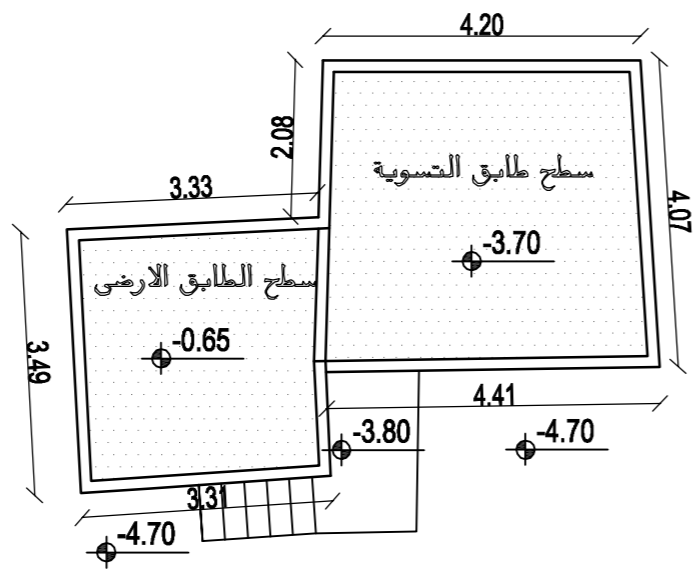


مخطط طابق السطح
للمبنى القائم ①

KEY PLAN

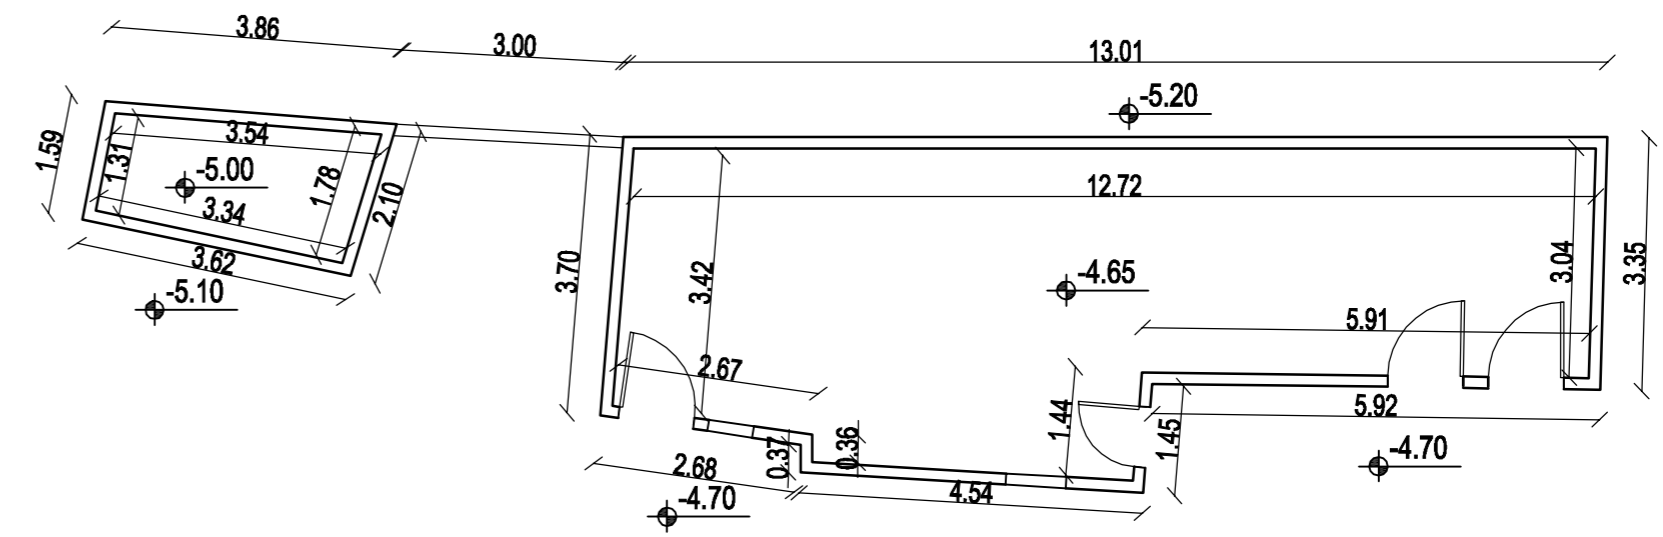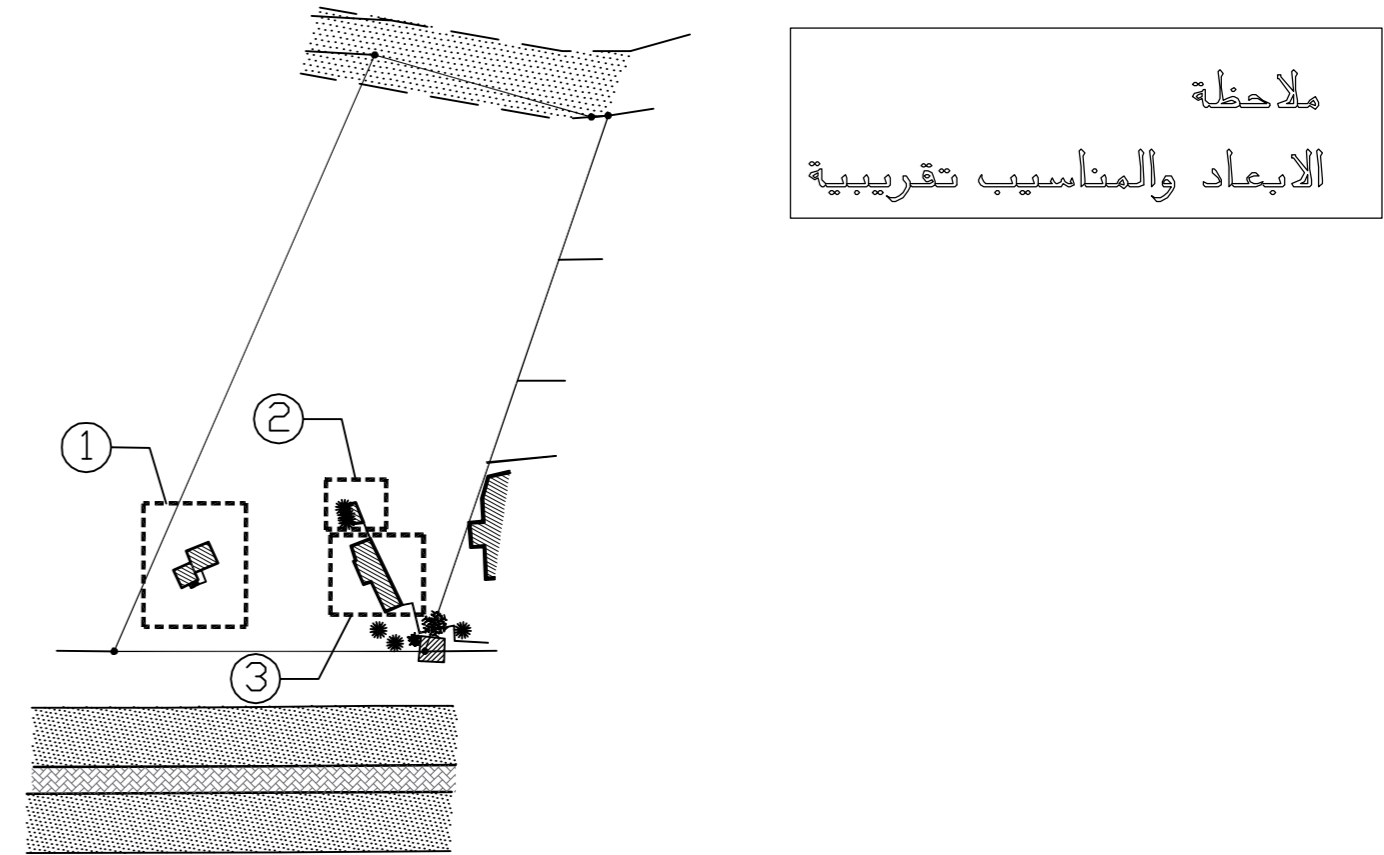

مخطط الطابق الارضي
للمبنى القائم ②

مخطط الطابق الارضي
للمبنى القائم ③

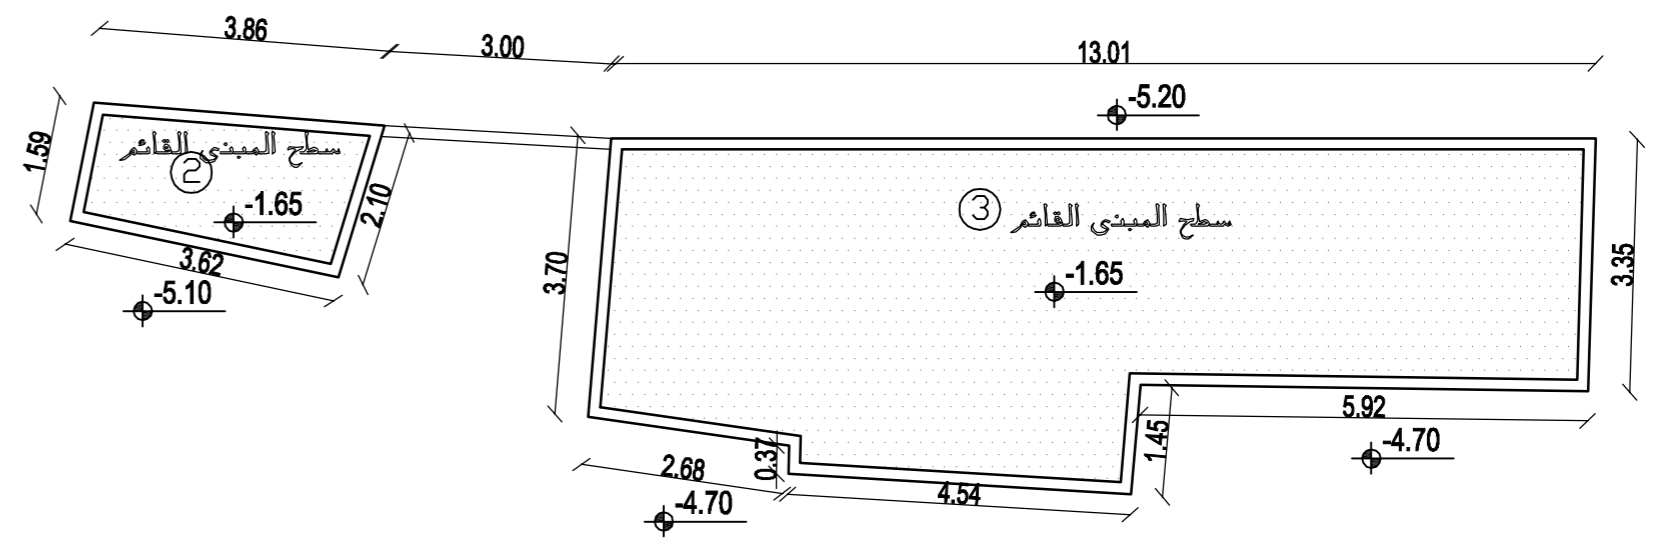

مخطط طابق السطح
للمبنى القائم ②

مخطط طابق السطح
للمبنى القائم ③

1
A-012


المبنى القائم ① مراد هدمه

SCALE 1-100

2
A-012


المبنى القائم ② و ③ مراد هدمه

SCALE 1-100

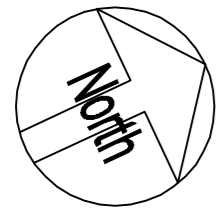

تم التصميم حسب الكودات بموجب التعليمات الفنية السارية

ملاحظات

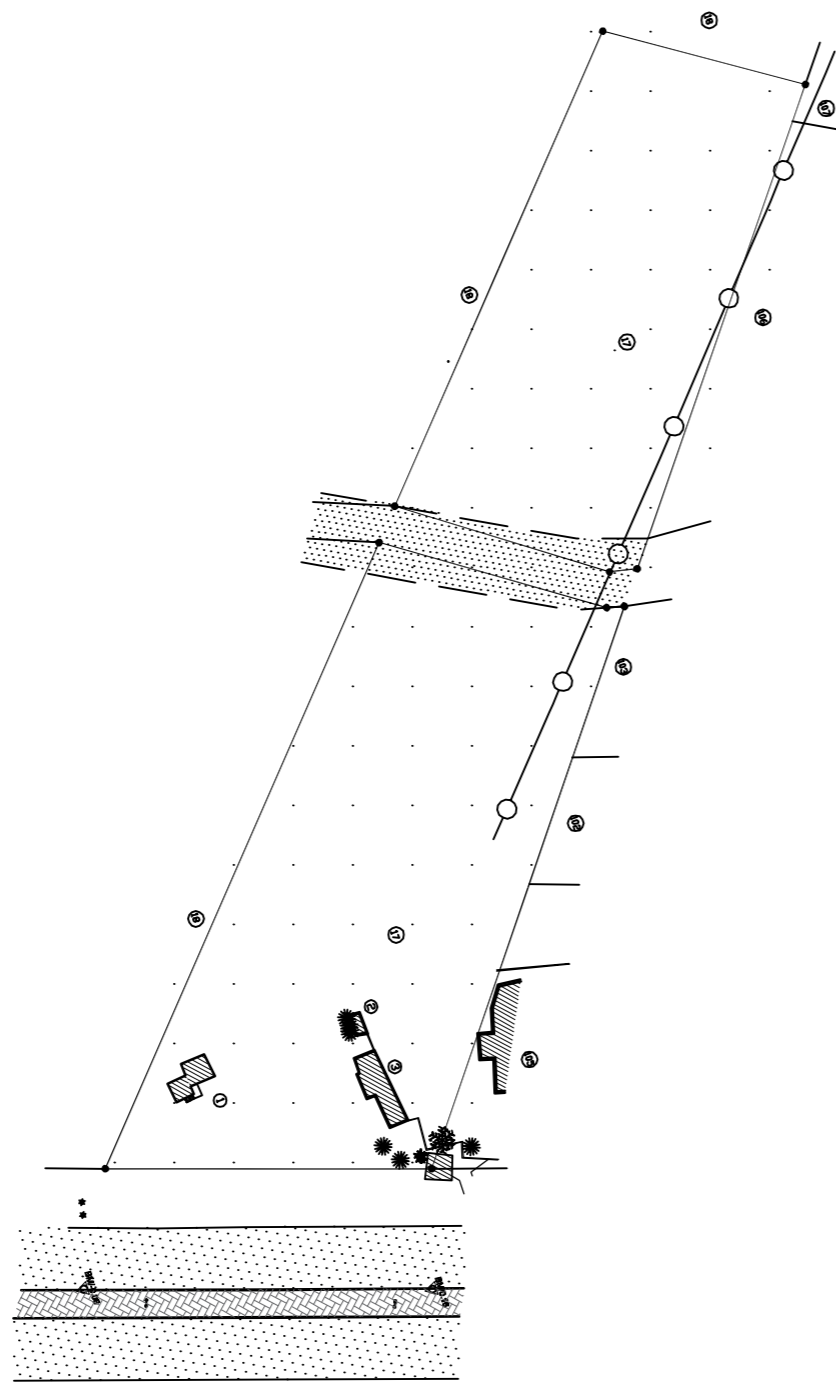

KEY PLAN

اسم المالك
المؤسسة العامة للضمان الاجتماعي
Social Security Corporation



اسم المشروع
انشاء مبنى ادارة فرع المؤسسة العامة للضمان الاجتماعي في محافظة الكرك

معماري	اسم المهندس	رقمه	التوقيع
تصميم	م. اروي الحاج عيسى		
تدقيق	م. علا بردويل		
رسم	م. نهاد شلطف		
انشائي			
تصميم	م. سامر العايد		
تدقيق	د. حامد العايد		
كهرباء			
تصميم	م. خالد الققا		
تدقيق	م. رنا كفاية		
ميكانيك			
تصميم	م. محمد حواجرة		
تدقيق	م. نبيل سعادة		

اسم اللوحة
مخطط الازالة

رقم القطعة 17 الحوض 5 عرقوب العمادي الشرقي

DEMOLISH LEGEND	
اسوار وادراج مراد هدمها	
مباني مراد هدمها	
اشجار مراد ازالتها	
سياج معدني قاشر مراد ازالته بطول 114.19 متر	
مباني قاشمة	
شوارع	
حد المبني المقترح	

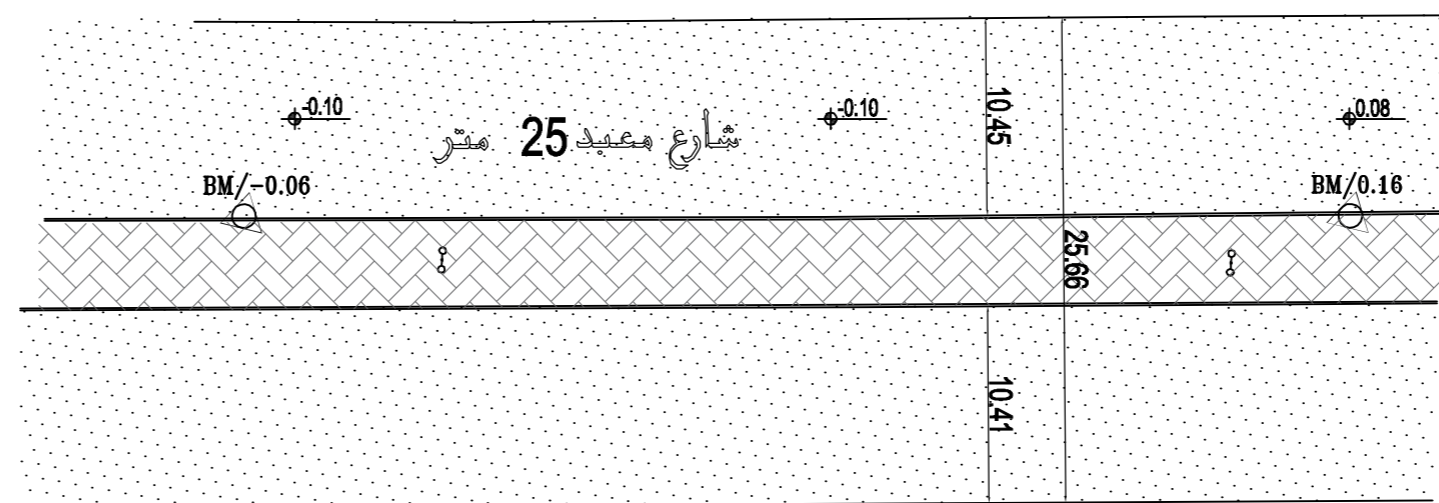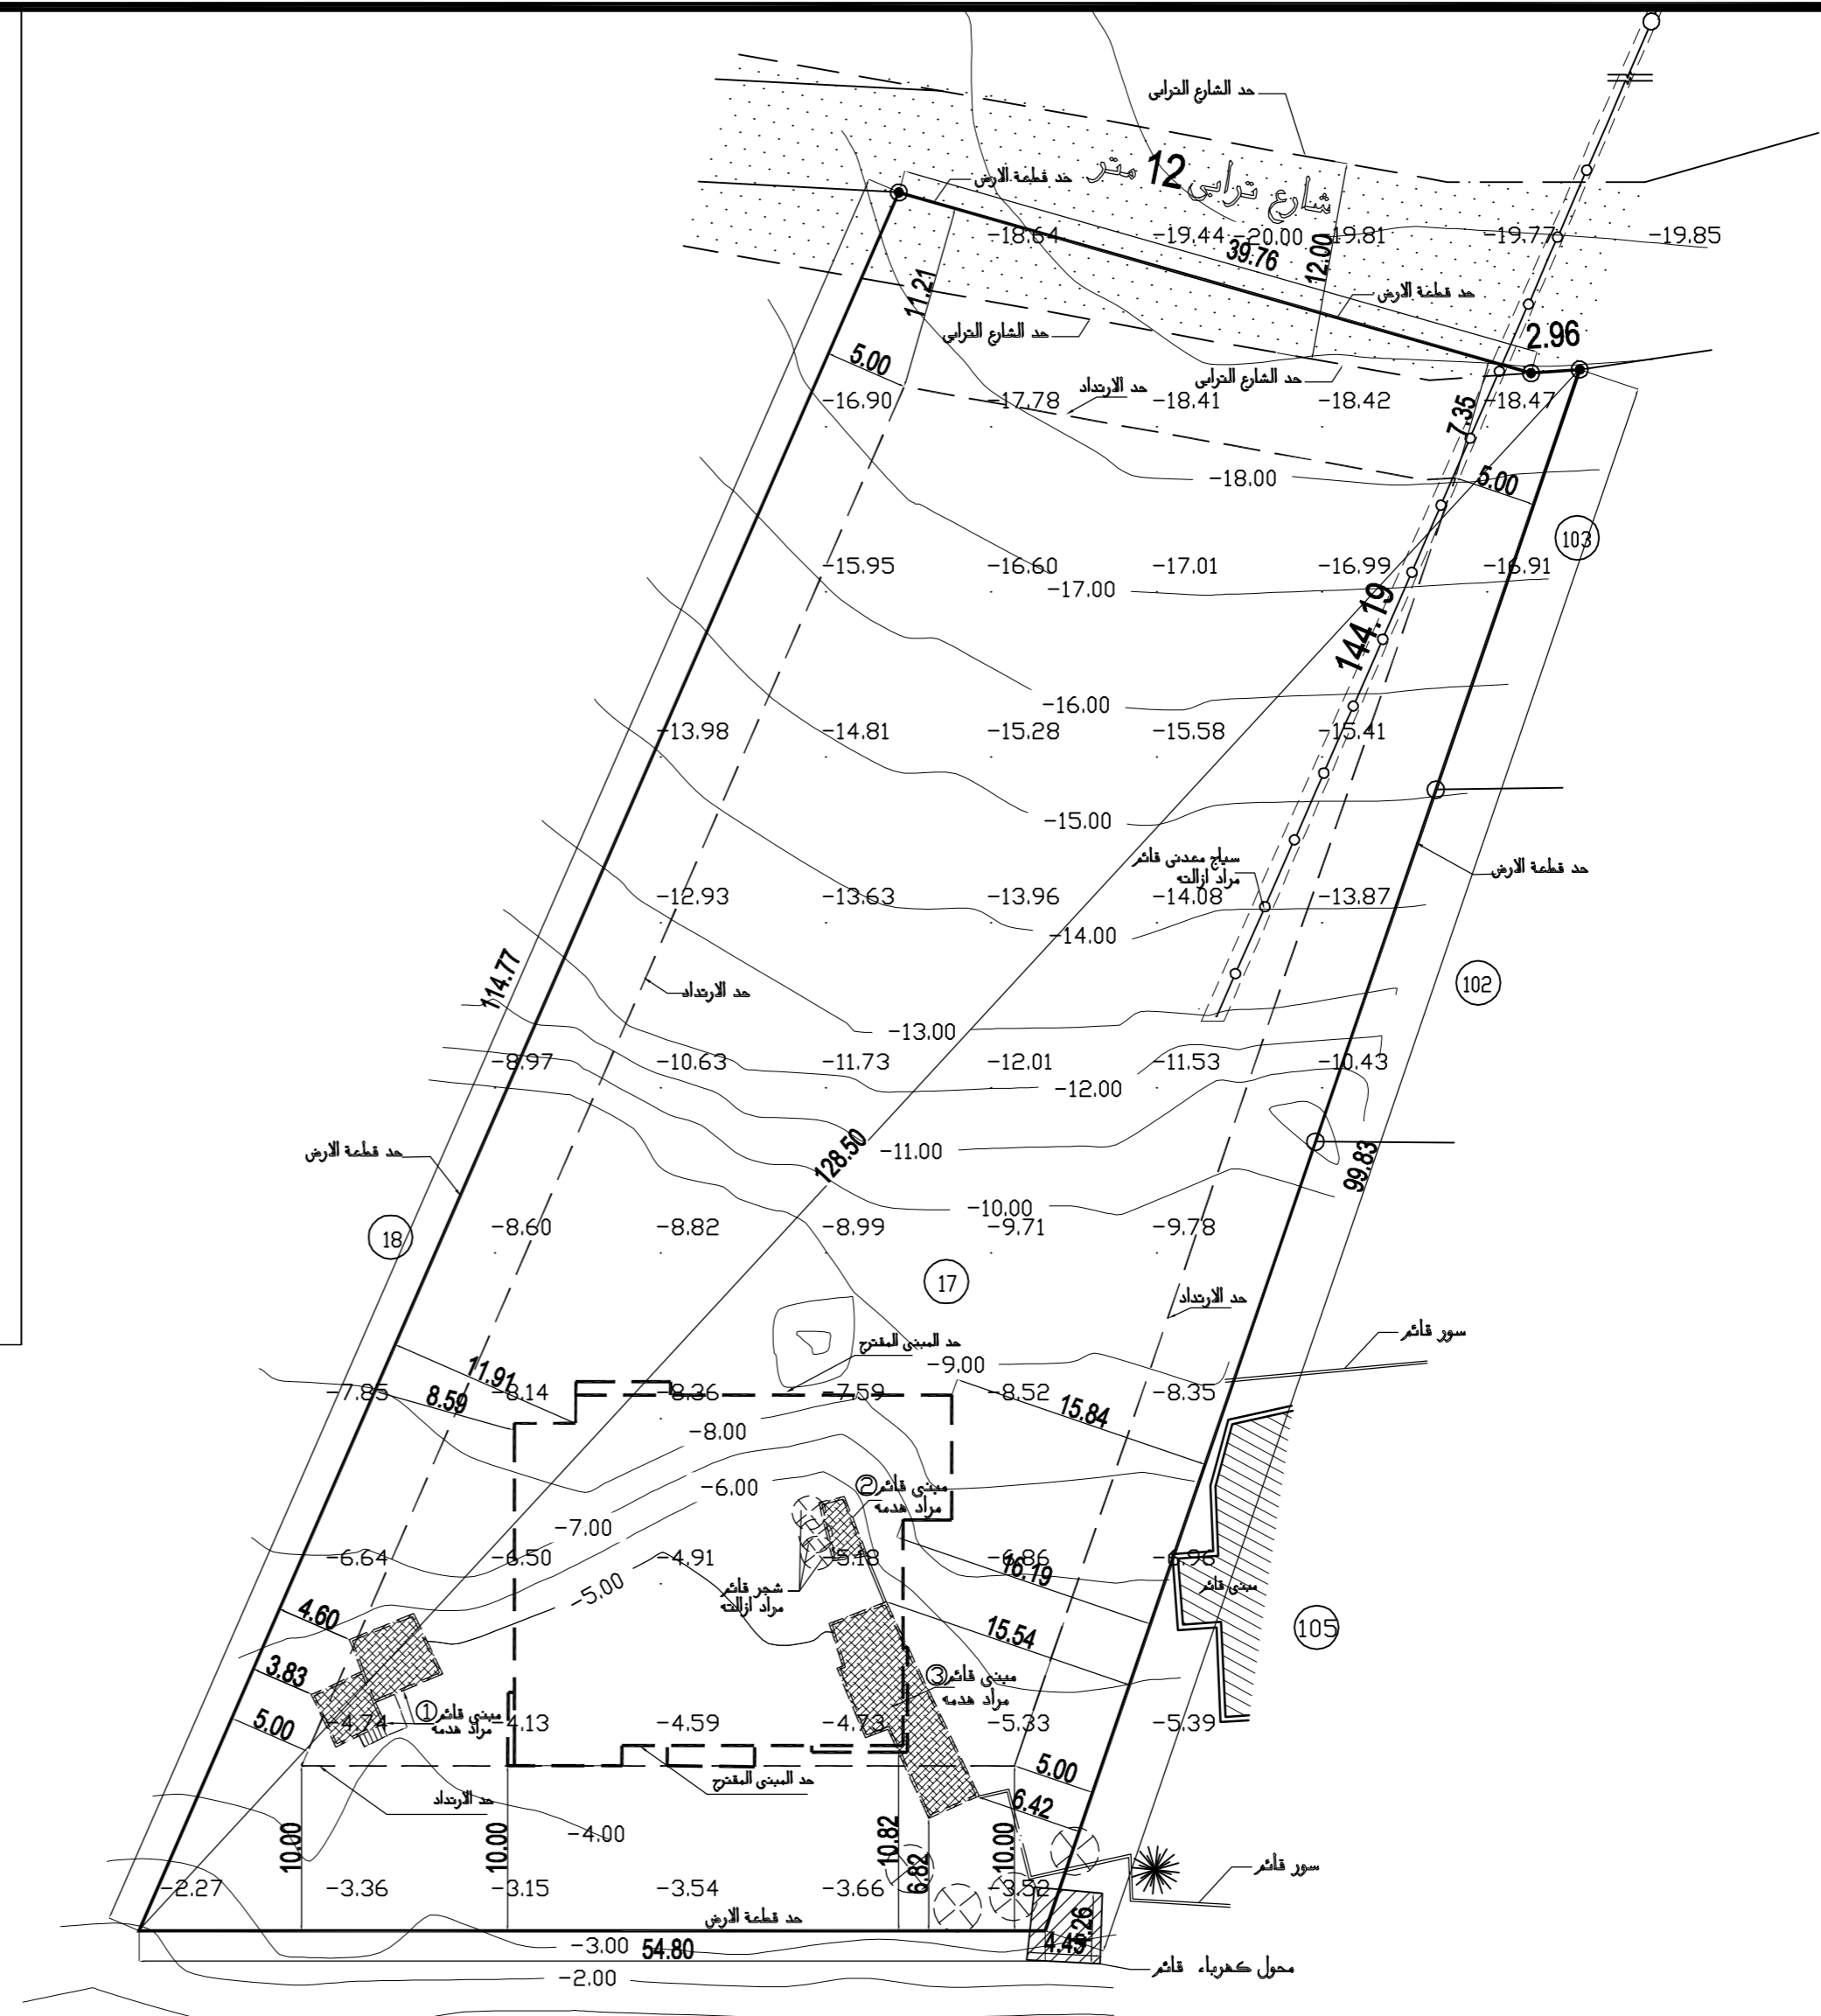


مخطط الازالة

SCALE 1:400

تاريخ الطباعة 17/09/2023

وحدة الرسم م
رقم المشروع A-013
حجم اللوحة A2
رقم اللوحة
تقنين الرسم 1:400

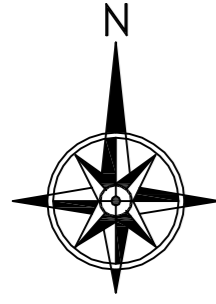

تم التصميم حسب الكودات بموجب
التعليمات الفنية السارية

ملاحظات

اسم المالك
المؤسسة العامة للضمان الاجتماعي
Social Security Corporation

اسم المشروع
انشاء مبنى ادارة فرع المؤسسة العامة
للضمان الاجتماعي في محافظة الكرك

معماري	اسم المهندس	رقمه	التوقيع
تصميم	م. اروي الحاج عيسى		
تدقيق	م. علا بردويل		
رسم	م. نهاد شلطف		
انشائي			
تصميم	م. سامر العايد		
تدقيق	د. حامد العايد		
كهرباء			
تصميم	م. خالد القاقا		
تدقيق	م. رندا كفاية		
ميكانيك			
تصميم	م. محمد حراجرة		
تدقيق	م. نبيل سعادة		


اسم اللوحة
مخطط السياج المعدني المقترح


رقم القطعة 17 الحوض 5 عرقوب العمادي الشرقي

تاريخ الطباعة 17/09/2023

وحدة الرسم م حجم اللوحة A2 تقاسم الرسم 1:500

رقم المشروع رقم اللوحة A-014

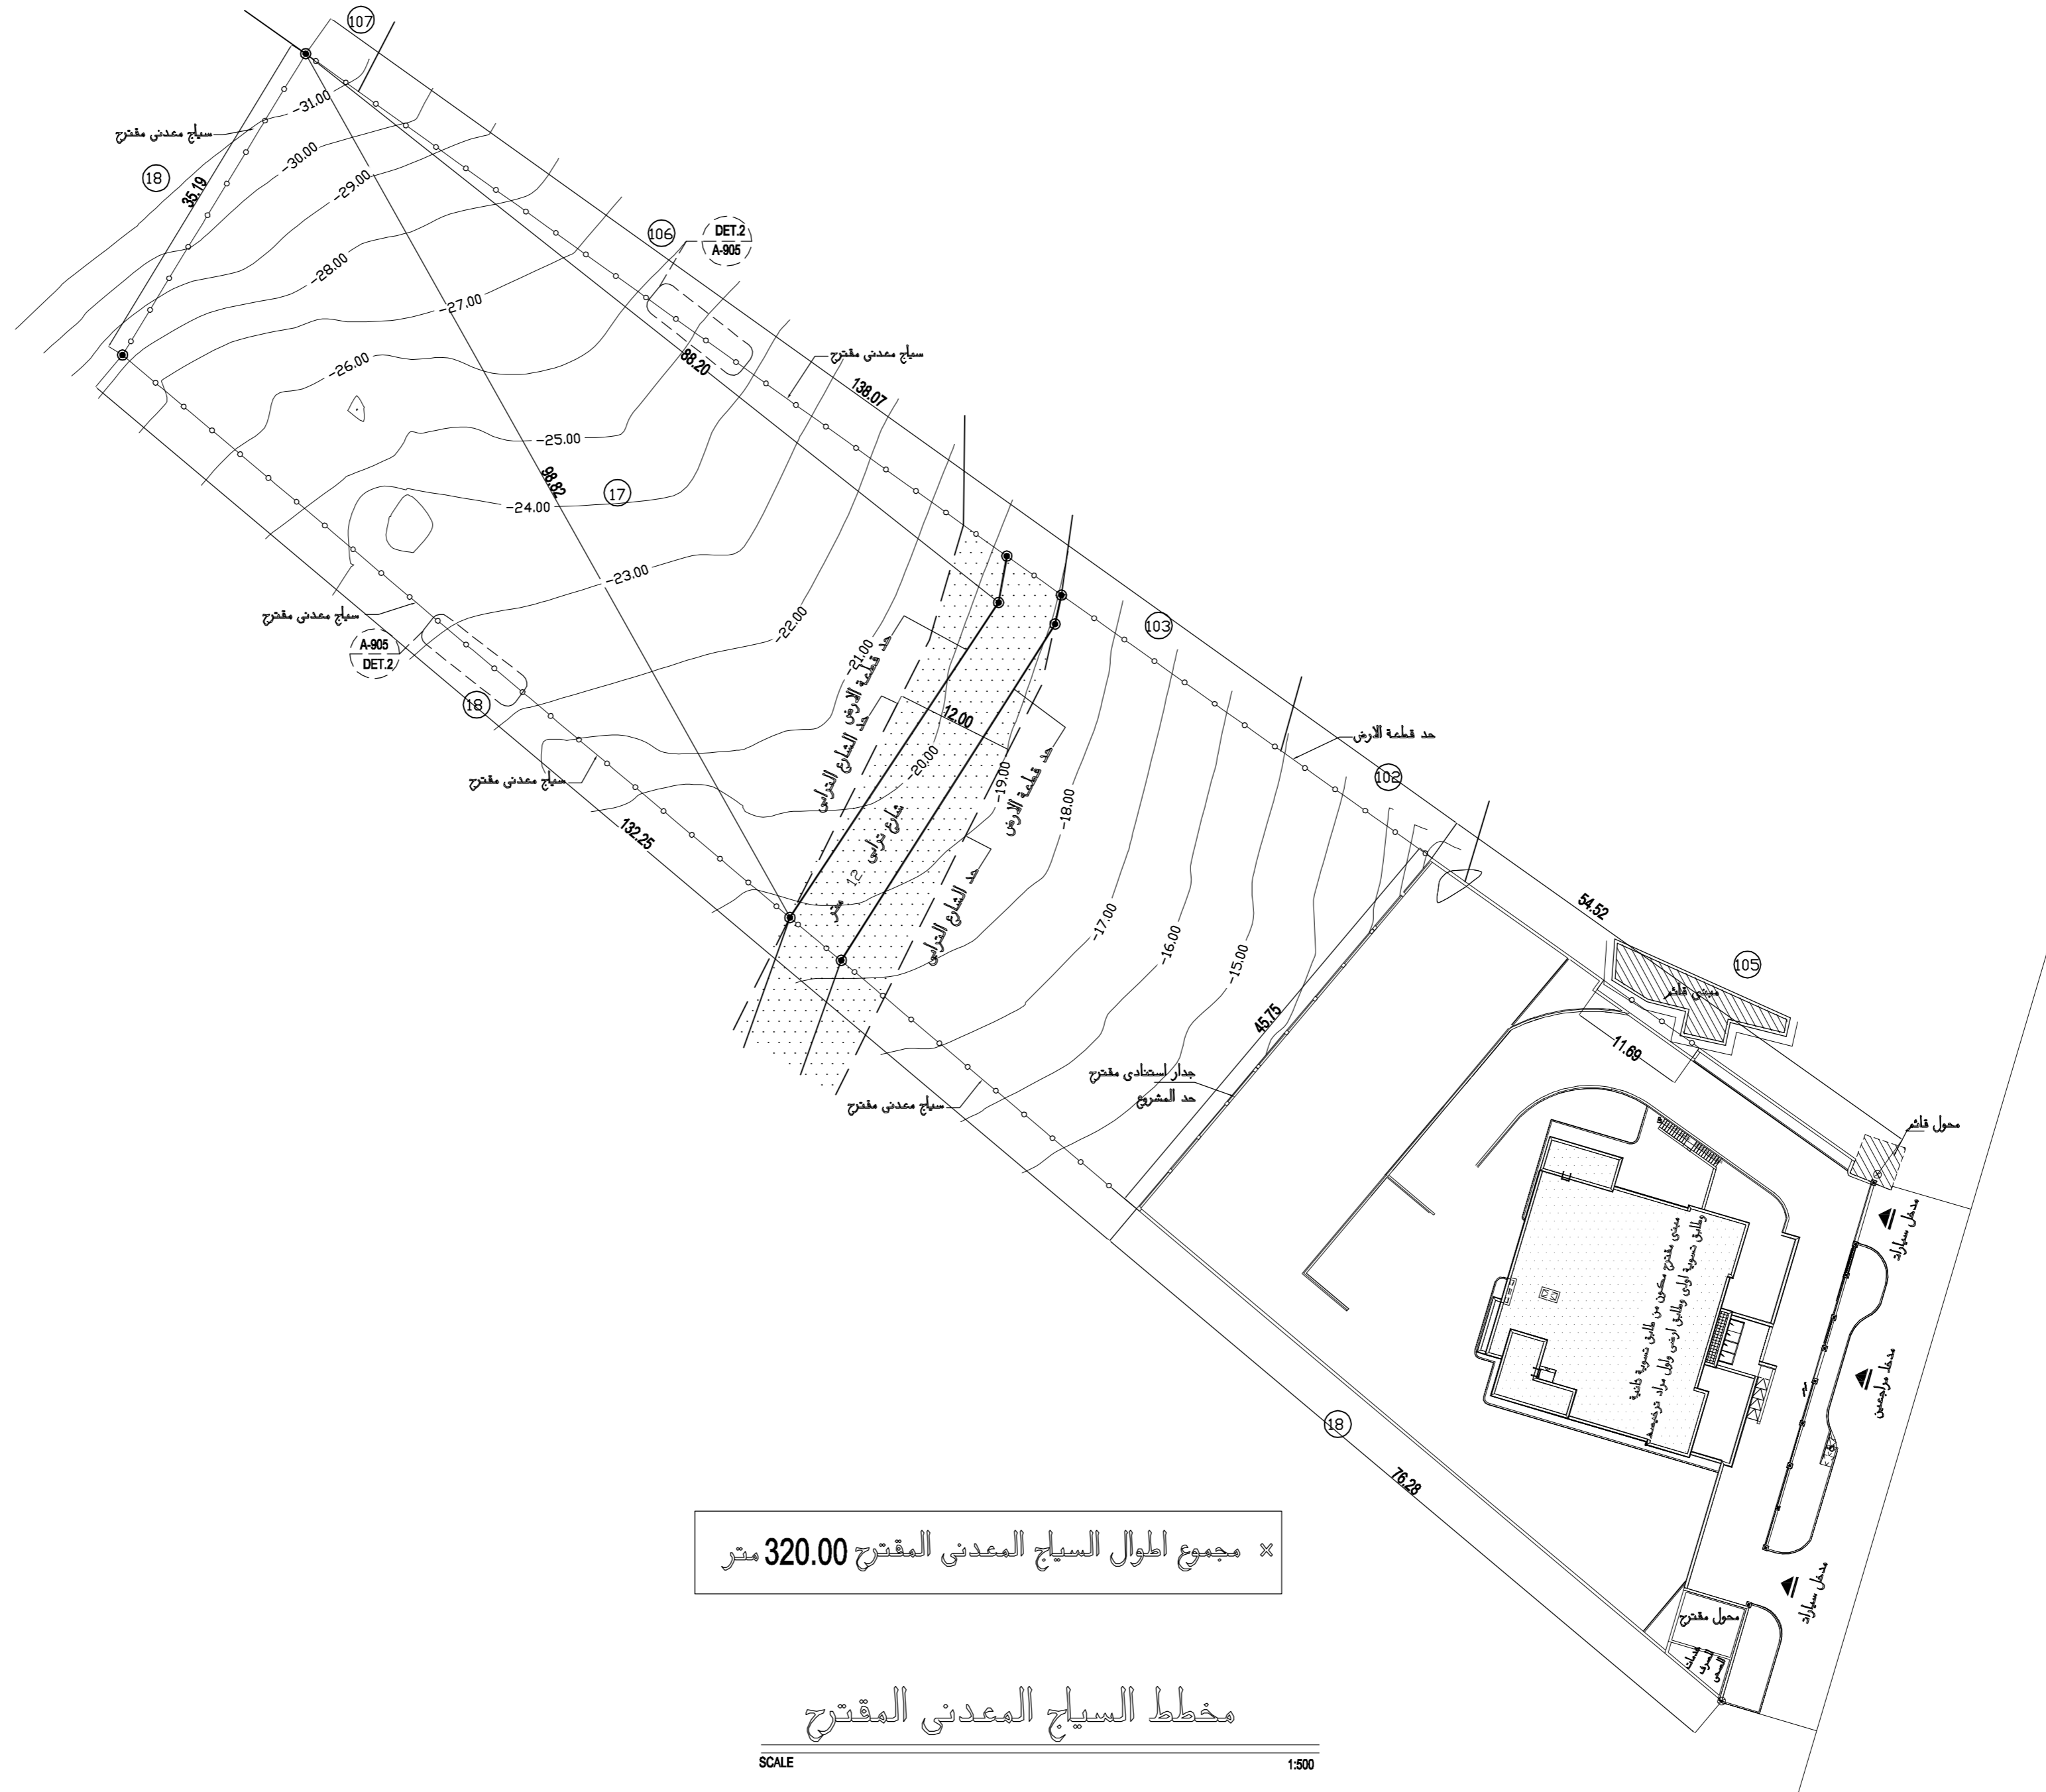

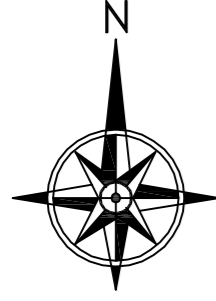

تم التصميم حسب الكودات بموجب التعليمات الفنية السارية

ملاحظات

اسم المالك
المؤسسة العامة للضمان الاجتماعي
Social Security Corporation

اسم المشروع
انشاء مبنى ادارة فرع المؤسسة العامة للضمان الاجتماعي في محافظة الكرك

معماري	اسم المهندس	رقمه	التوقيع
تصميم	م. اروي الحاج عيسى		
تدقيق	م. علا بدوييل		
رسم	م. نهاد شلطف		
انشائي			
تصميم	م. سامر العايد		
تدقيق	د. حامد العايد		
كهرباء			
تصميم	م. خالد الققا		
تدقيق	م. رنا كفاية		
ميكانيك			
تصميم	م. محمد حواجرة		
تدقيق	م. نبيل سعادة		


اسم اللوحة
مخطط الحفرية

رقم القطعة 17 الحوض 5 عرقوب العمادي الشرقي

تاريخ الطباعة 17/09/2023

وحدة الرسم م حجم اللوحة A2 اقتباس الرسم 1-200

رقم المشروع رقم اللوحة A-015

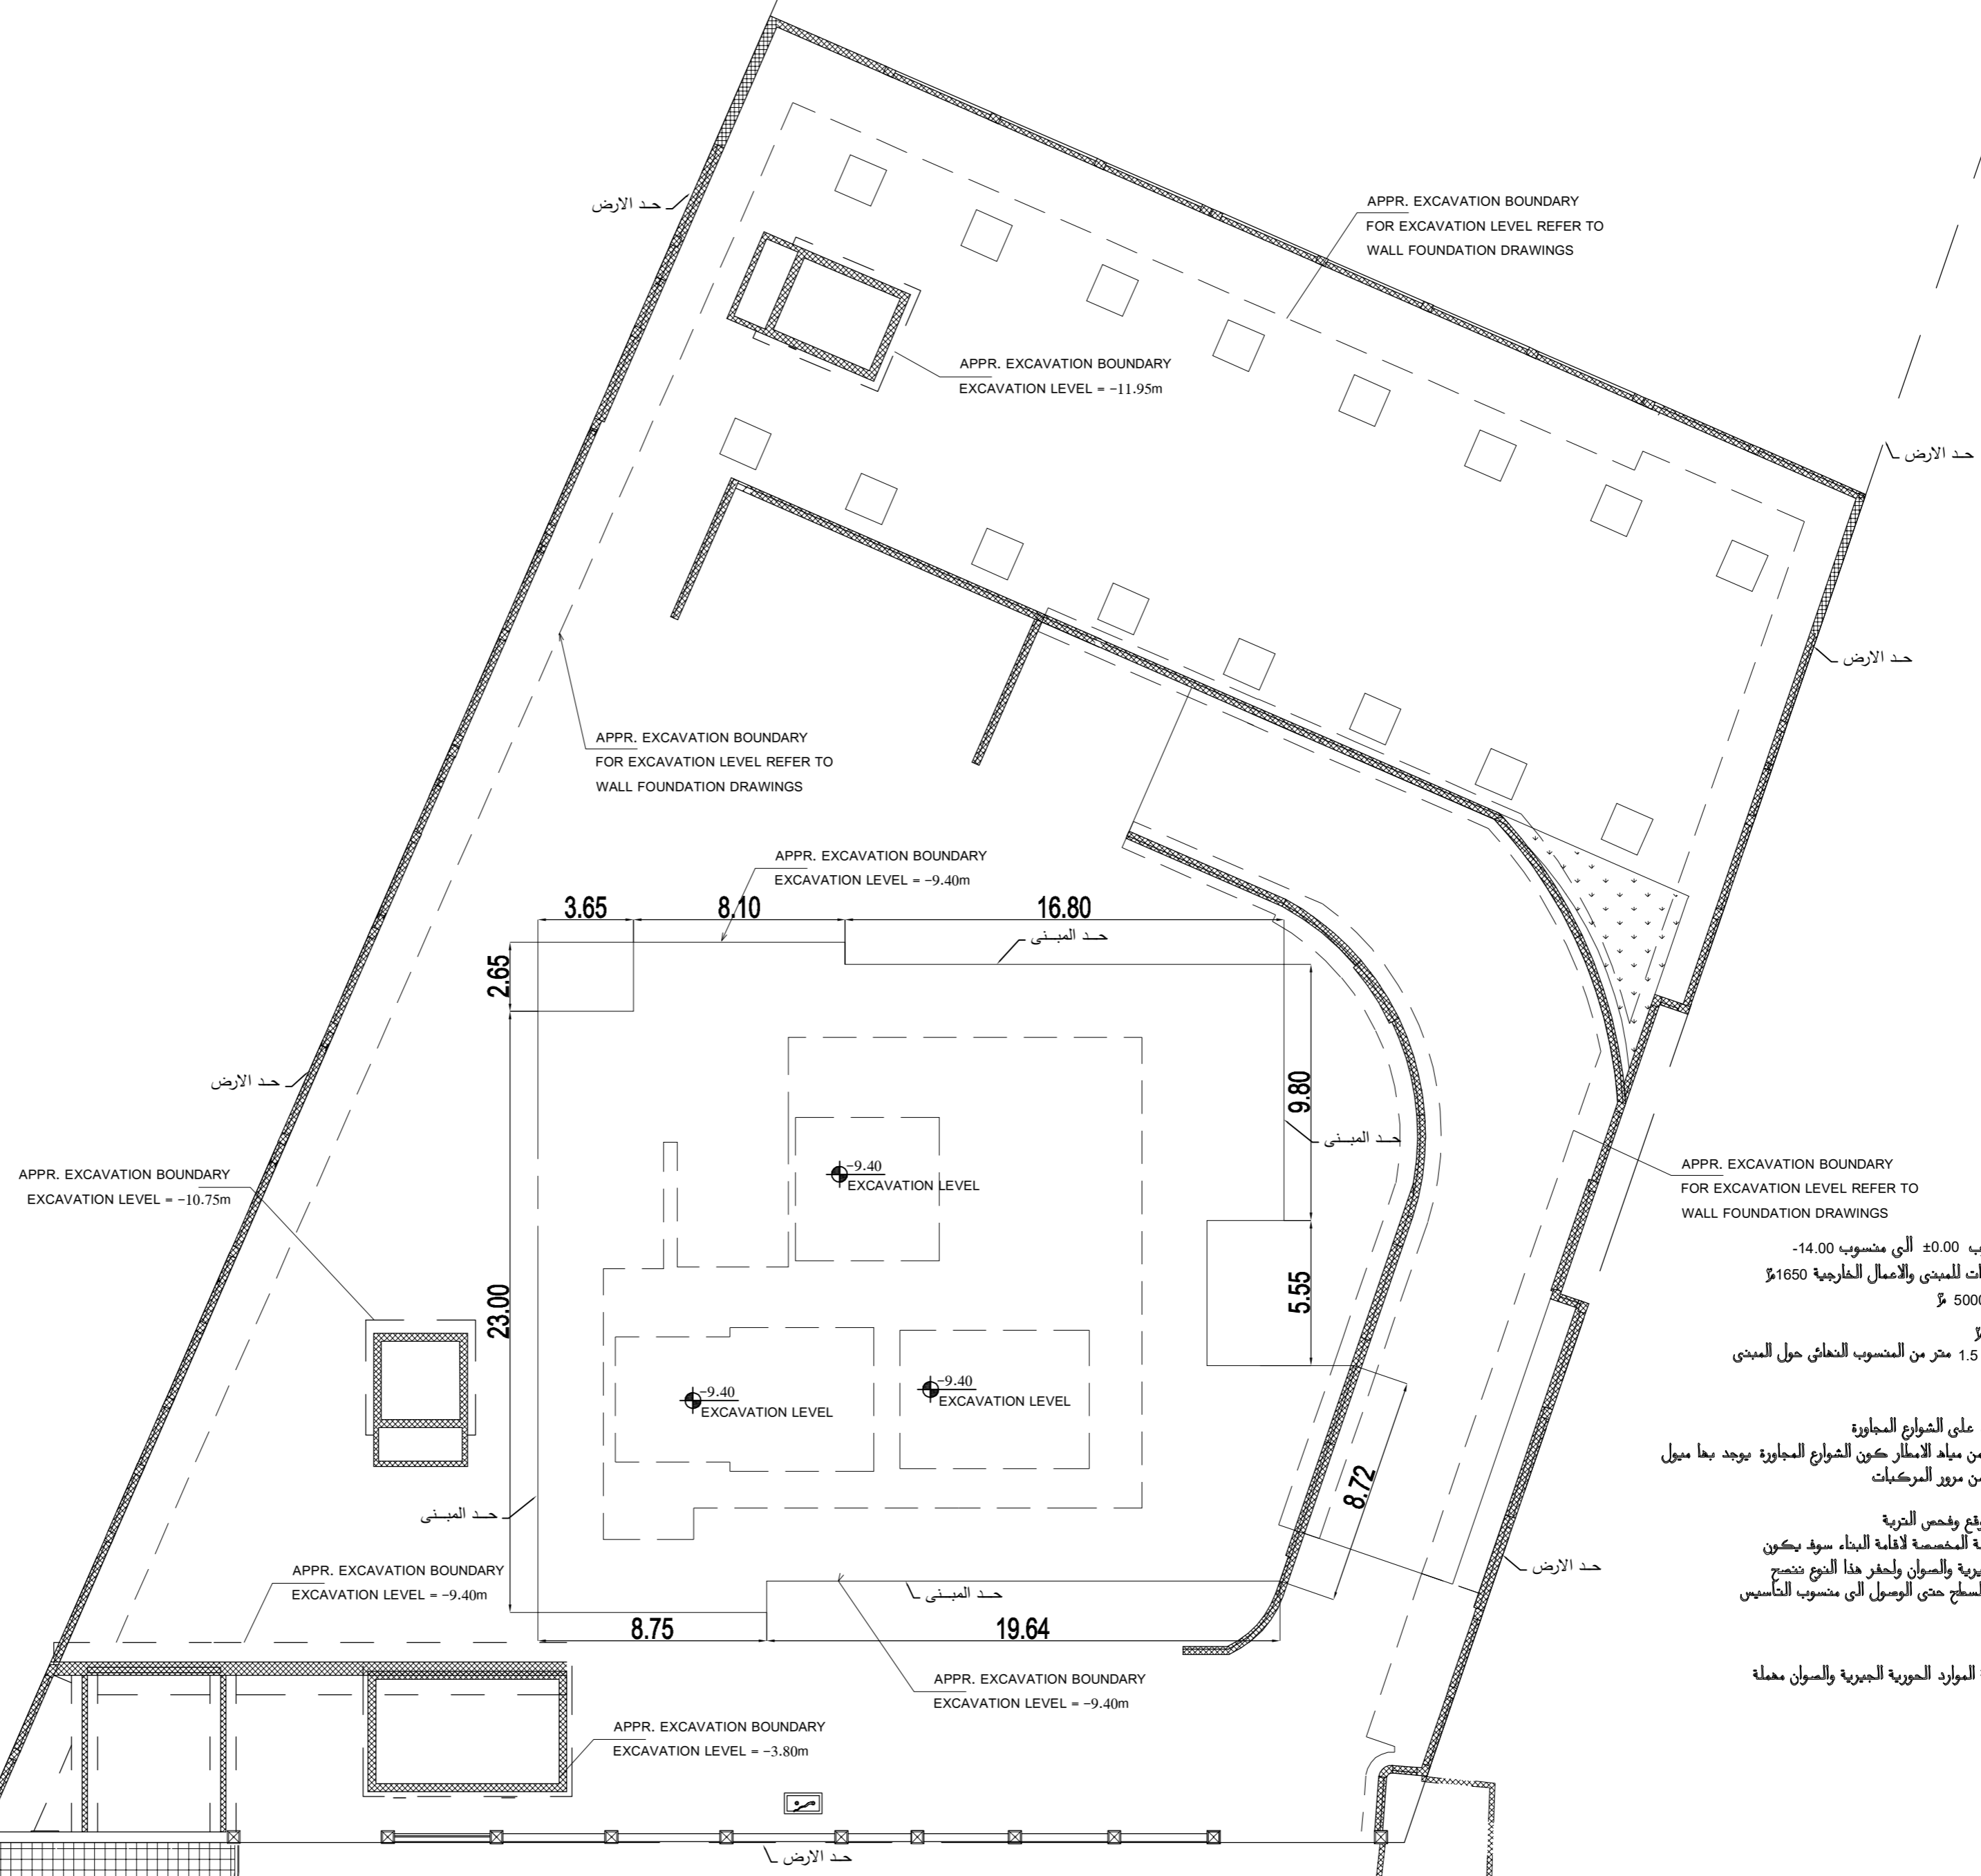


APPR. EXCAVATION BOUNDARY FOR EXCAVATION LEVEL REFER TO WALL FOUNDATION DRAWINGS

طوبوغرافية الأرض من منسوب ± 0.00 الى منسوب -14.00
كمية الحفر للقواعد والاساسات للمبنى والأعمال الخارجية 1650%
كمية الحفر لتسوية الموقع 5000%
قوة تحمل التربة 250 كغ / م²
منسوب الاساسات لا يقل عن 1.5 متر من المنسوب المتعاش حول المبنى الحفرية ليست بحاجة لتدعيم

لا يوجد تاجر لاسناد على الشوارع المجاورة
لا يوجد تاجر على الحفرية من مياه الامطار كون الشوارع المجاورة يوجد بها ميل
لا يوجد تاجر على الحفرية من مرور المركبات

توسيات مكعب استطلاع الموقع وفحص التربة
ان حفر الاساسات في المنطقة المخصصة لأقامة البناء سوف يكون في طبقات المواد الجيرية والصوان والحفر هذا النوع ينصح باستعمال اللورد مع تنظيف السطح حتى الوصول الى منسوب التأسيس

العبوط المتوقع
قيمة العبوط المتوقعة لطبقة الموارد الجيرية والصوان معملة

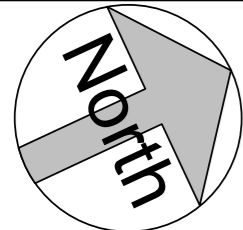

تم التصميم حسب الكودات بموجب التعليمات الفنية السارية

منسوب بلاط التسوية الثانية	- 7.10
منسوب عقدة التسوية الثانية	- 3.66
منسوب بلاط التسوية الاولى	- 3.56
منسوب عقدة التسوية الاولى	+ 0.50
منسوب بلاط الطابق الارضي	+ 0.60
منسوب عقدة الطابق الارضي	+ 4.66
منسوب بلاط الطابق الاول	+ 4.76
منسوب عقدة الطابق الاول	+ 8.56
منسوب عقدة مكرر الدرج	+11.89

ملاحظات



اسم المالك

المؤسسة العامة للضمان الاجتماعي
Social Security Corporation

اسم المشروع

انشاء مبنى ادارة فرع المؤسسة العامة للضمان الاجتماعي
في محافظة الكرك

المهندس الرقم التوقيع

معماري

تصميم م. اروى الحاج عيسى

تدقيق م. علا بردويل

رسم م. نهاد شلطف

انشائي

تصميم م. سامر العايد

تدقيق د. حامد العايد

كهرباء

تصميم م. خالد القاقا

تدقيق م. رنا كفاية

ميكانيك

تصميم م. محمد حواجرة

تدقيق م. نبيل سعادة

اسم اللوحة

مخطط الموقع العام

القطعة 17 الحوض 5 عرقيب العمادي الشرقي

تاريخ الطباعة 9/19/2023 8:37:09 AM

رقم اللوحة A-021


وحدة الرسم م

حجم اللوحة A2



1


مخطط الموقع العام

1 : 200

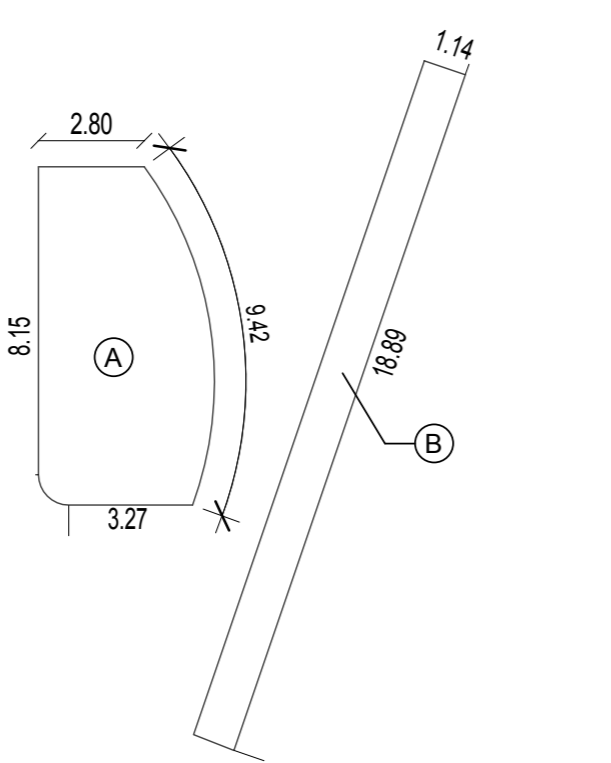

مساحة الأرض = 8430.00 متر مربع
* المساحة الخضراء ضمن حدود المشروع = 37.54 متر مربع
* المساحة الخضراء خارج حدود المشروع وضمن قطعة الارض = 21.59 متر مربع
المساحات الخضراء التي تم توفيرها = 5697.60 متر مربع
بنسبة 68% من مساحة الارض

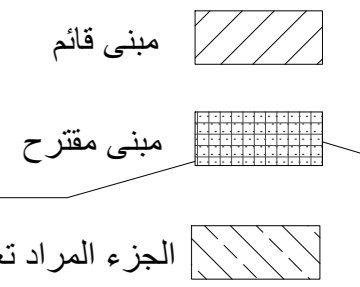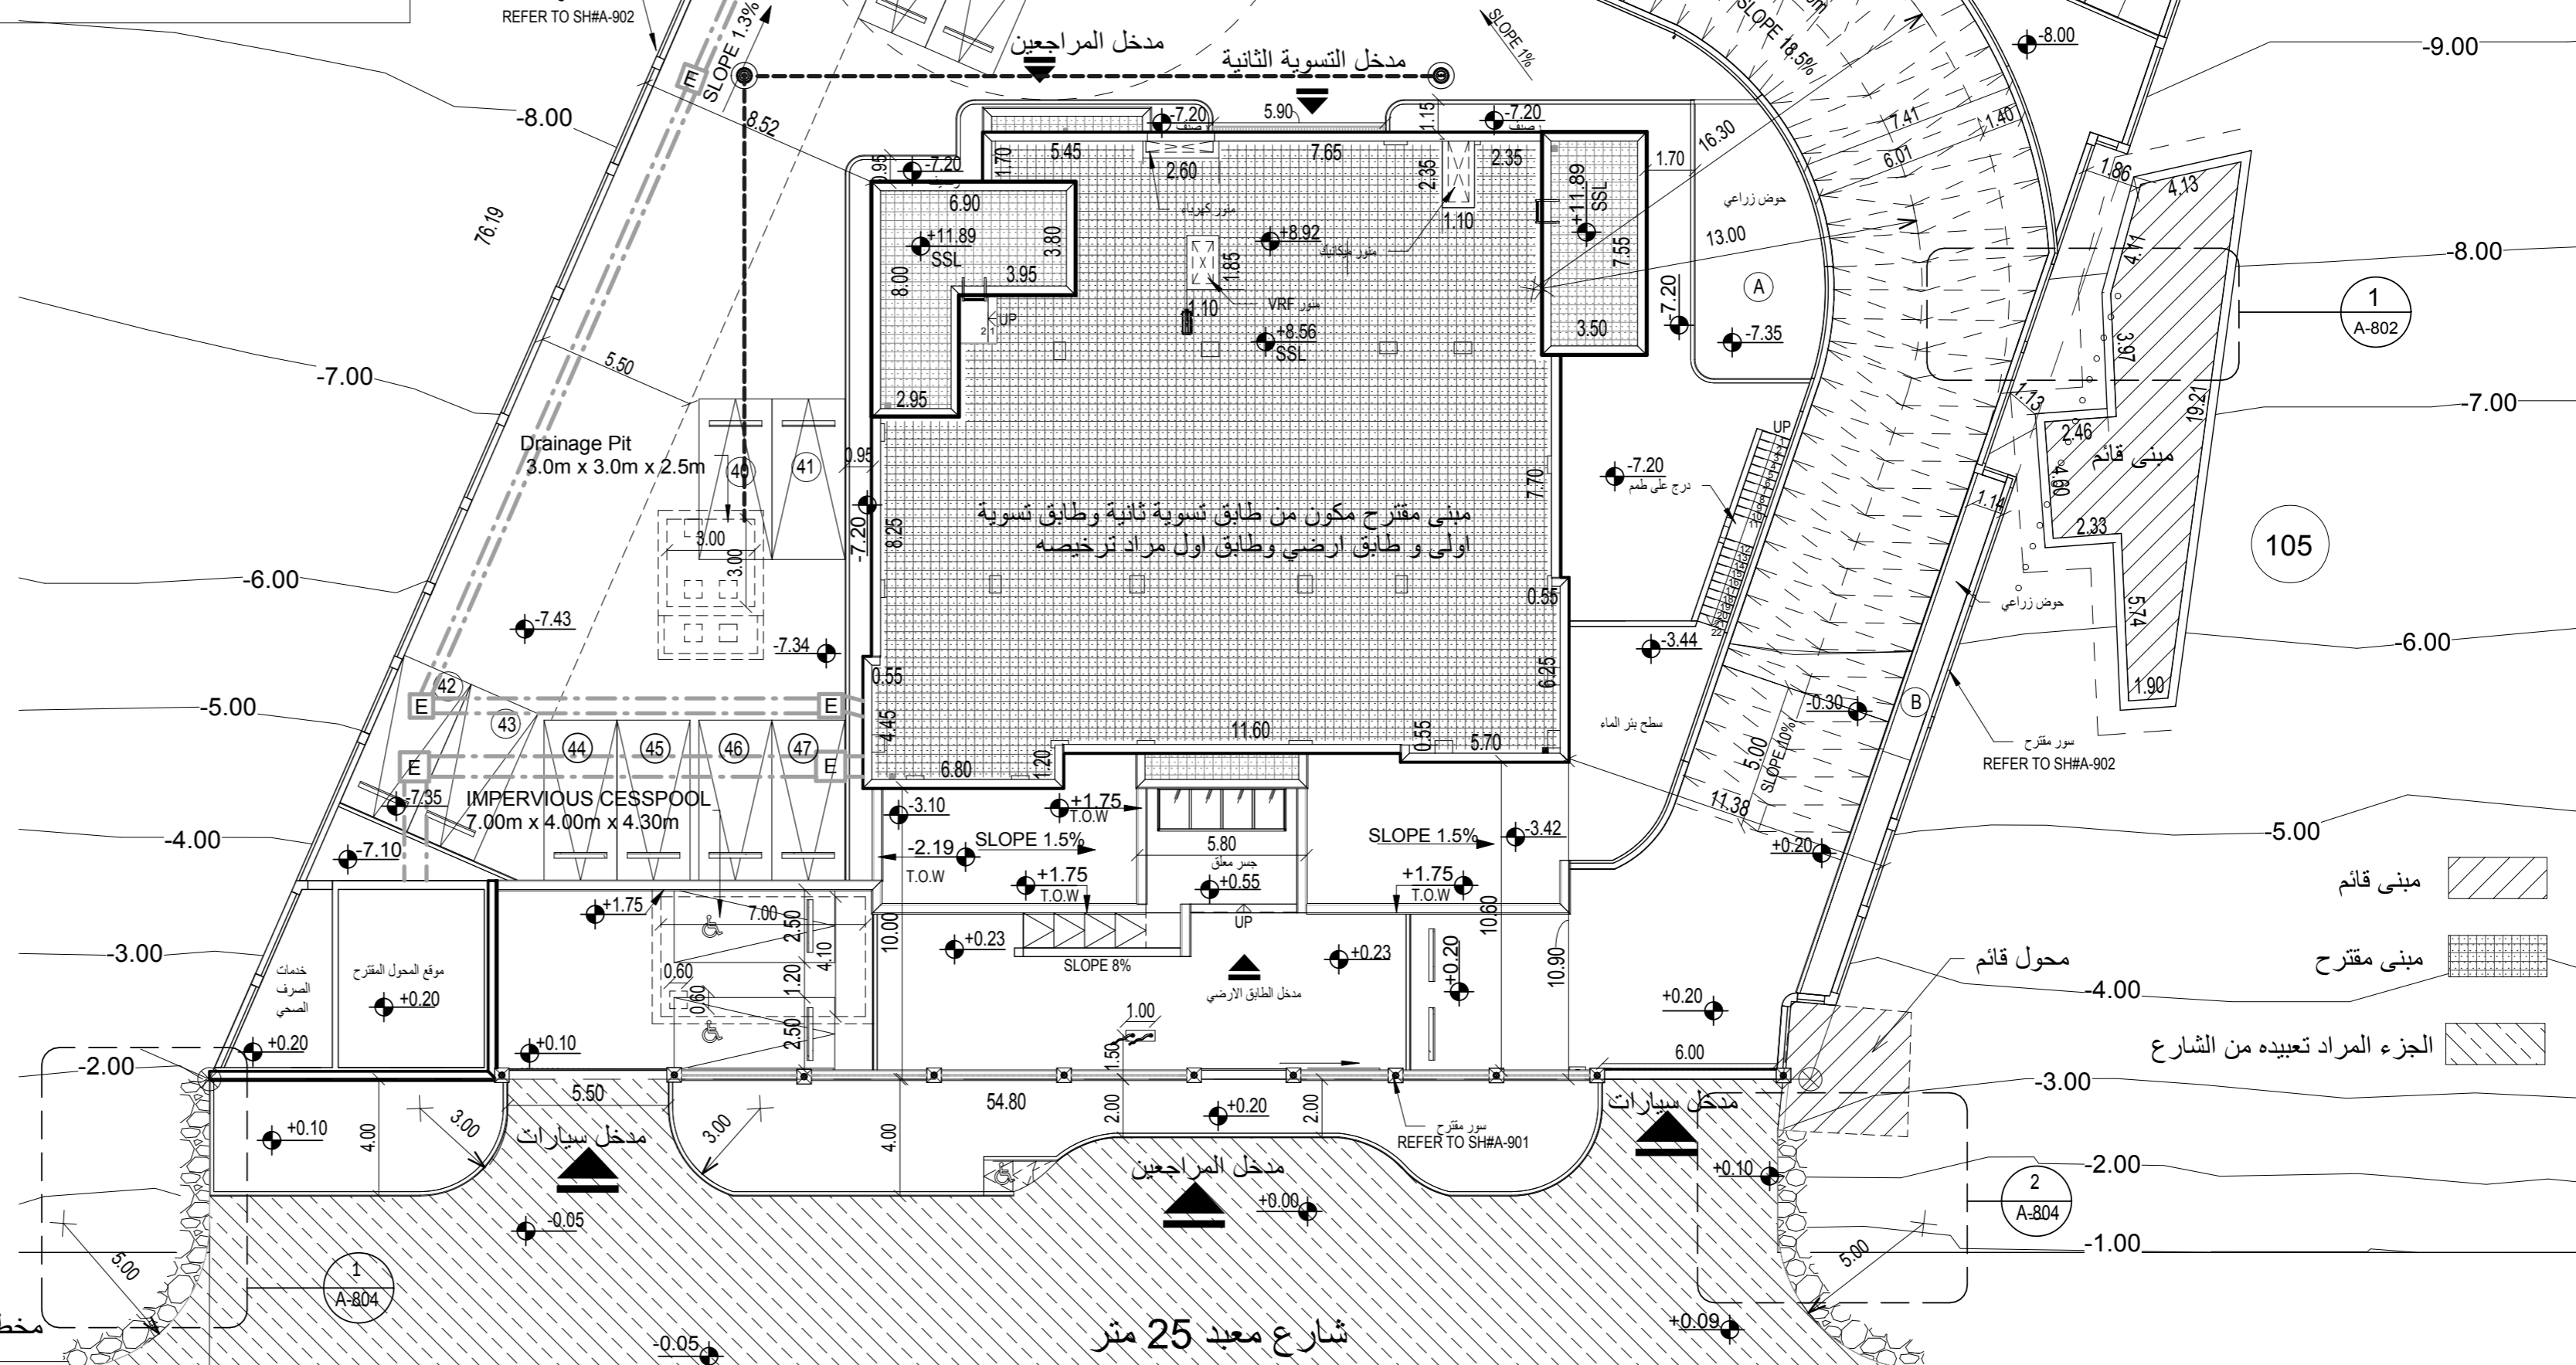

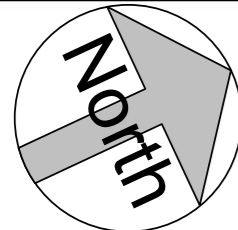

تم التصميم حسب الكودات بموجب التعليمات الفنية السارية

منسوب بلاط التسوية الثانية	- 7.10
منسوب عقدة التسوية الثانية	- 3.66
منسوب بلاط التسوية الاولى	- 3.56
منسوب عقدة التسوية الاولى	+ 0.50
منسوب بلاط الطابق الارضي	+ 0.60
منسوب عقدة الطابق الارضي	+ 4.66
منسوب بلاط الطابق الاول	+ 4.76
منسوب عقدة الطابق الاول	+ 8.56
منسوب عقدة مكرر الدرج	+11.89

ملاحظات



اسم المالك

المؤسسة العامة للضمان الاجتماعي
Social Security Corporation

اسم المشروع

انشاء مبنى ادارة فرع المؤسسة العامة للضمان الاجتماعي
في محافظة الكرك

المهندس الرقم التوقيع

معماري

تصميم م. اروي الحاج عيسى

تدقيق م. علا بردويل

رسم م. نهاد شلطف

انشائي

تصميم م. سامر العايد

تدقيق د. حامد العايد

كهرباء

تصميم م. خالد القاغا

تدقيق م. رنا كفاية

ميكانيك

تصميم م. محمد حواجرة

تدقيق م. نبيل سعادة

اسم اللوحة

مخطط تصريف الموقع العام


القطعة 17 الحوض 5 عرقيب
العماري الشرقي

مقياس الرسم تاريخ الطباعة
1 : 200 9/19/2023 8:37:14 AM


وحدة الرسم م
رقم اللوحة A-022

حجم اللوحة A2

مخطط تصريف الموقع العام
1 : 200

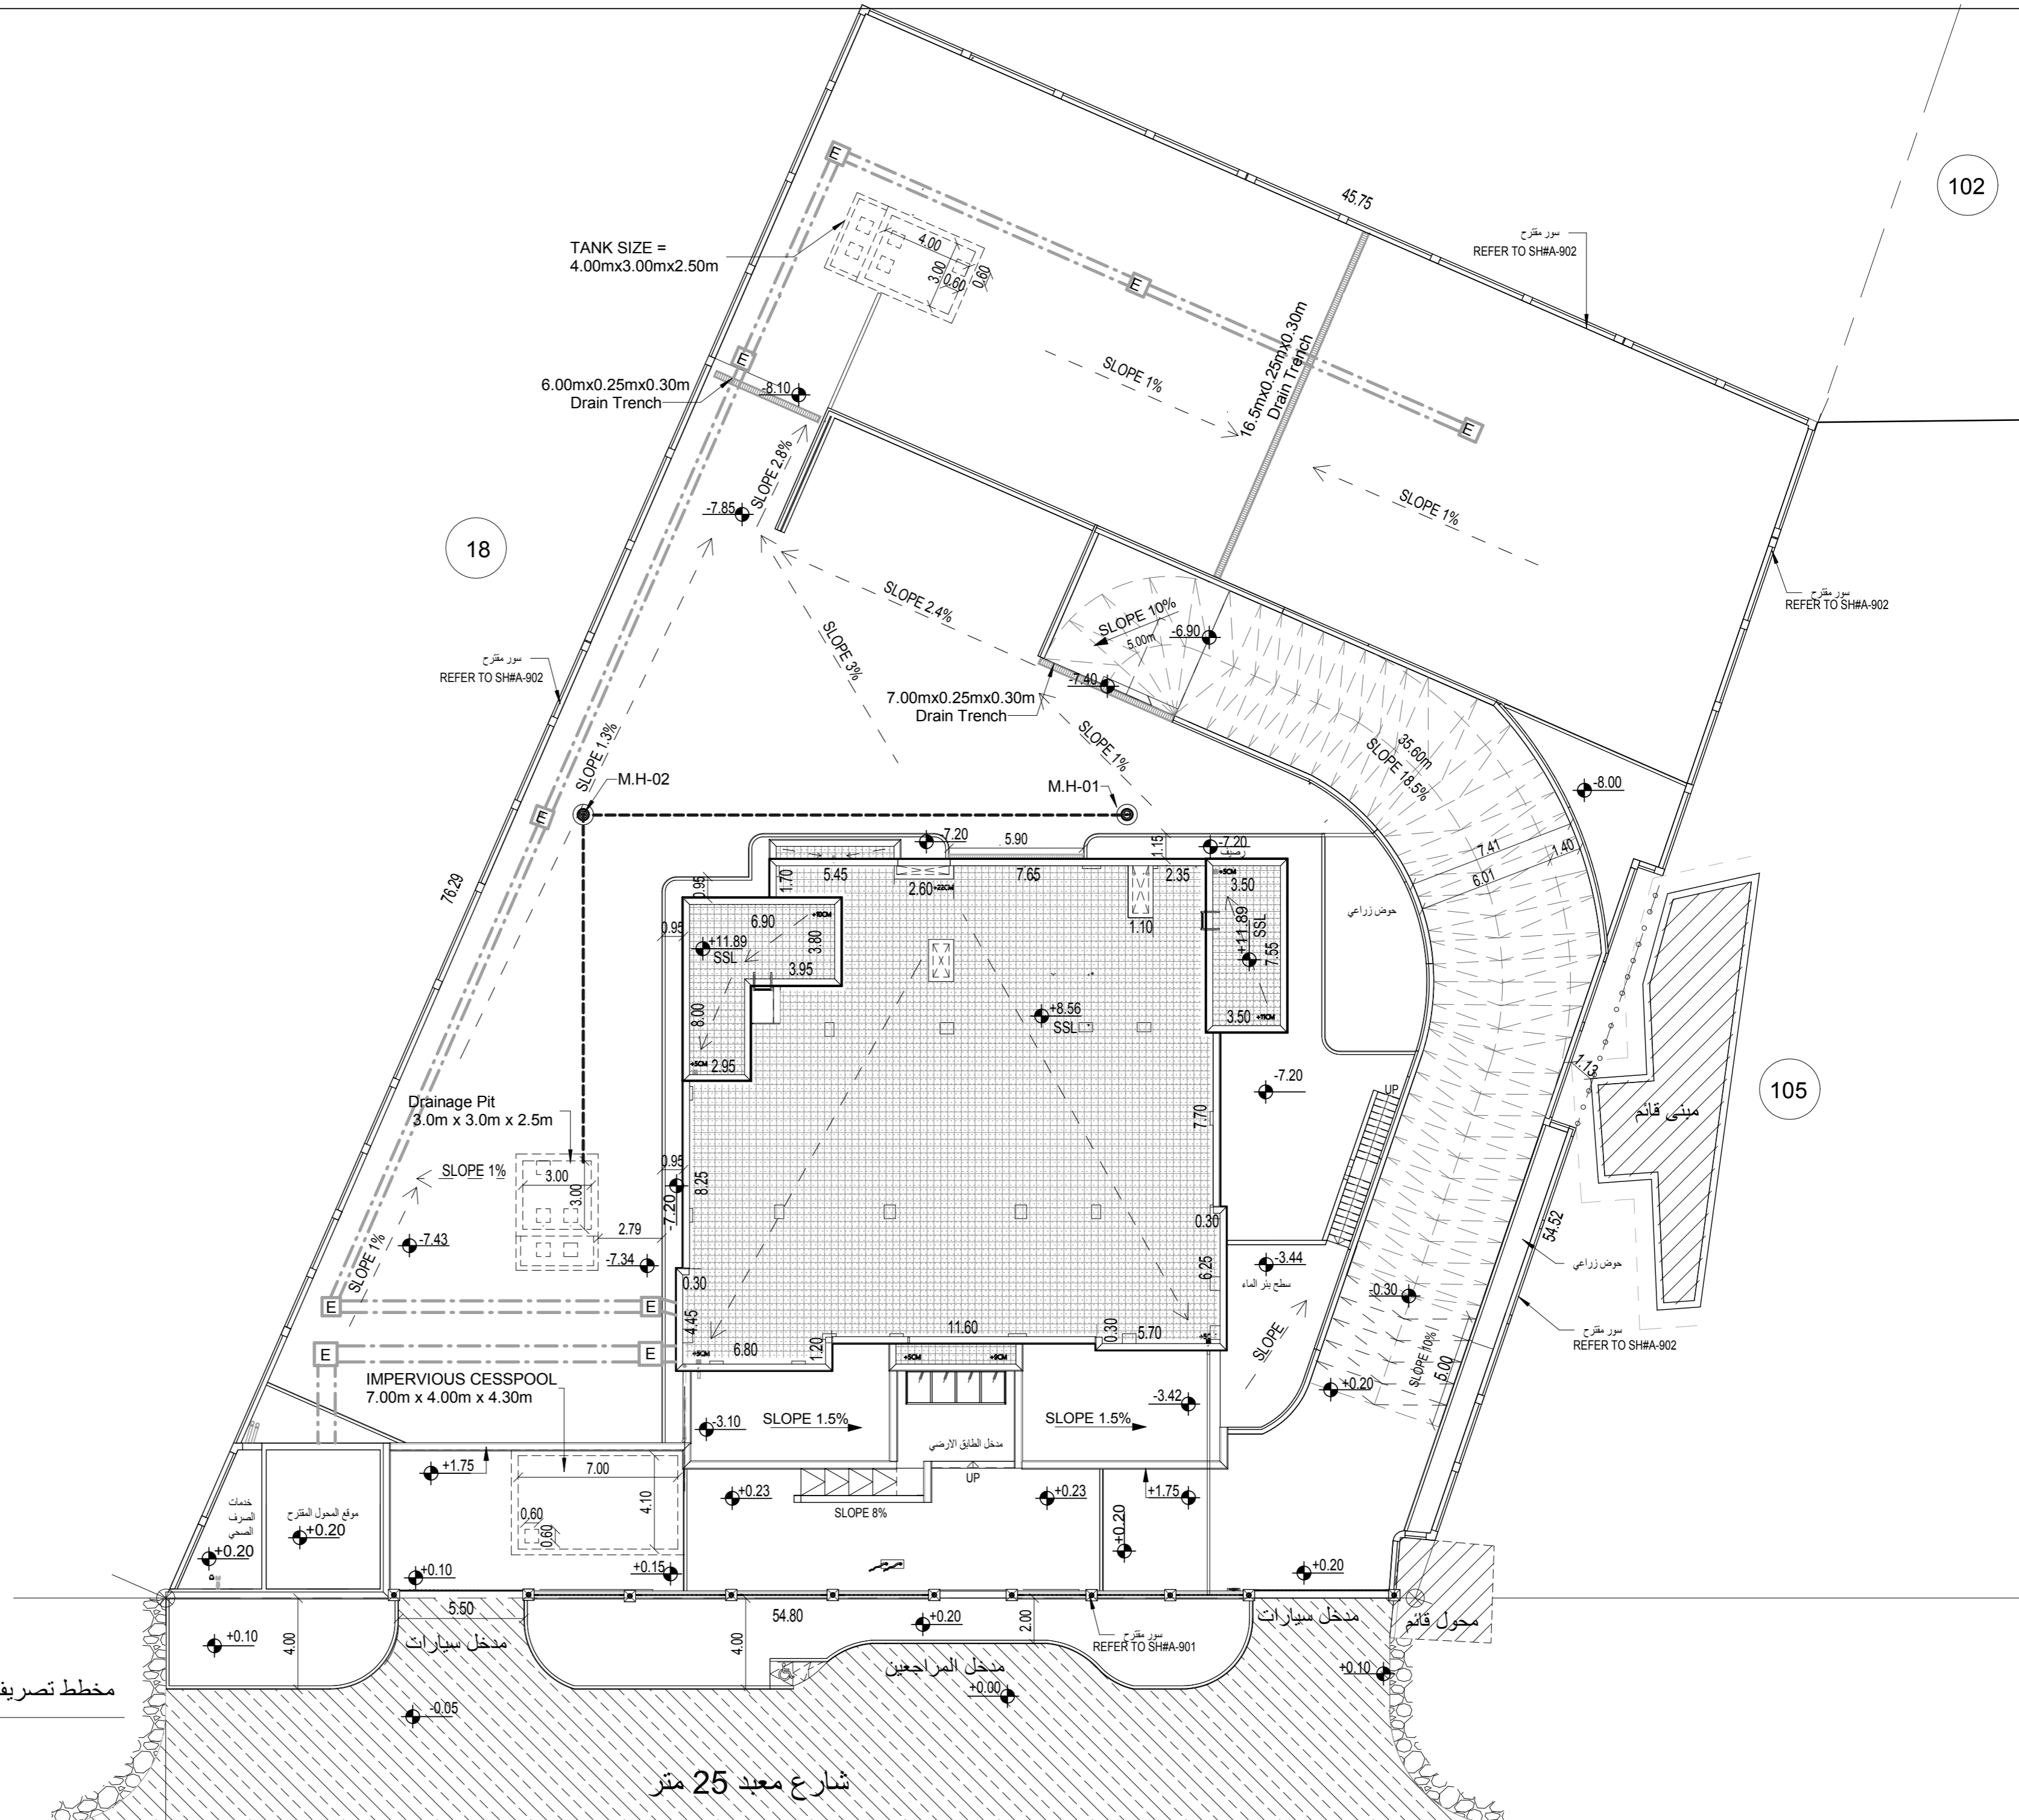

شارع معبد 25 متر

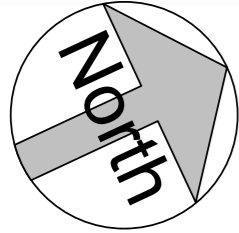

تم التصميم حسب الكودات بموجب التعليمات الفنية السارية

منسوب بلاط التسوية الثانية	- 7.10
منسوب عقدة التسوية الثانية	- 3.66
منسوب بلاط التسوية الاولى	- 3.56
منسوب عقدة التسوية الاولى	+ 0.50
منسوب بلاط الطابق الارضي	+ 0.60
منسوب عقدة الطابق الارضي	+ 4.66
منسوب بلاط الطابق الاول	+ 4.76
منسوب عقدة الطابق الاول	+ 8.56
منسوب عقدة مكرر الدرج	+11.89

ملاحظات

- FOR MORE DETAILS REFER TO
STRUCTURAL PLAN (SHEET STR-45)



اسم المالك

المؤسسة العامة للضمان الاجتماعي
Social Security Corporation

اسم المشروع

انشاء مبنى ادارة فرع المؤسسة العامة للضمان الاجتماعي
في محافظة الكرك

المهندس الرقم التوقيع

معماري

تصميم م. اروي الحاج عيسى

تدقيق م. علا بردويل

رسم م. نهاد شلطف

انشائي

تصميم م. سامر العايد

تدقيق د. حامد العايد

كهرباء

تصميم م. خالد القاغا

تدقيق م. رنا كفاية

ميكانيك

تصميم م. محمد حواجرة

تدقيق م. نبيل سعادة

اسم اللوحة

مخطط الخلايا الشمسية

القطعة 17 الحوض 5 عرقيب
العماري الشرقي


تاريخ الطباعة
9/19/2023 8:38:14 AM

مقياس الرسم
1 : 200

وحدة الرسم م

رقم اللوحة A-023

حجم اللوحة A2

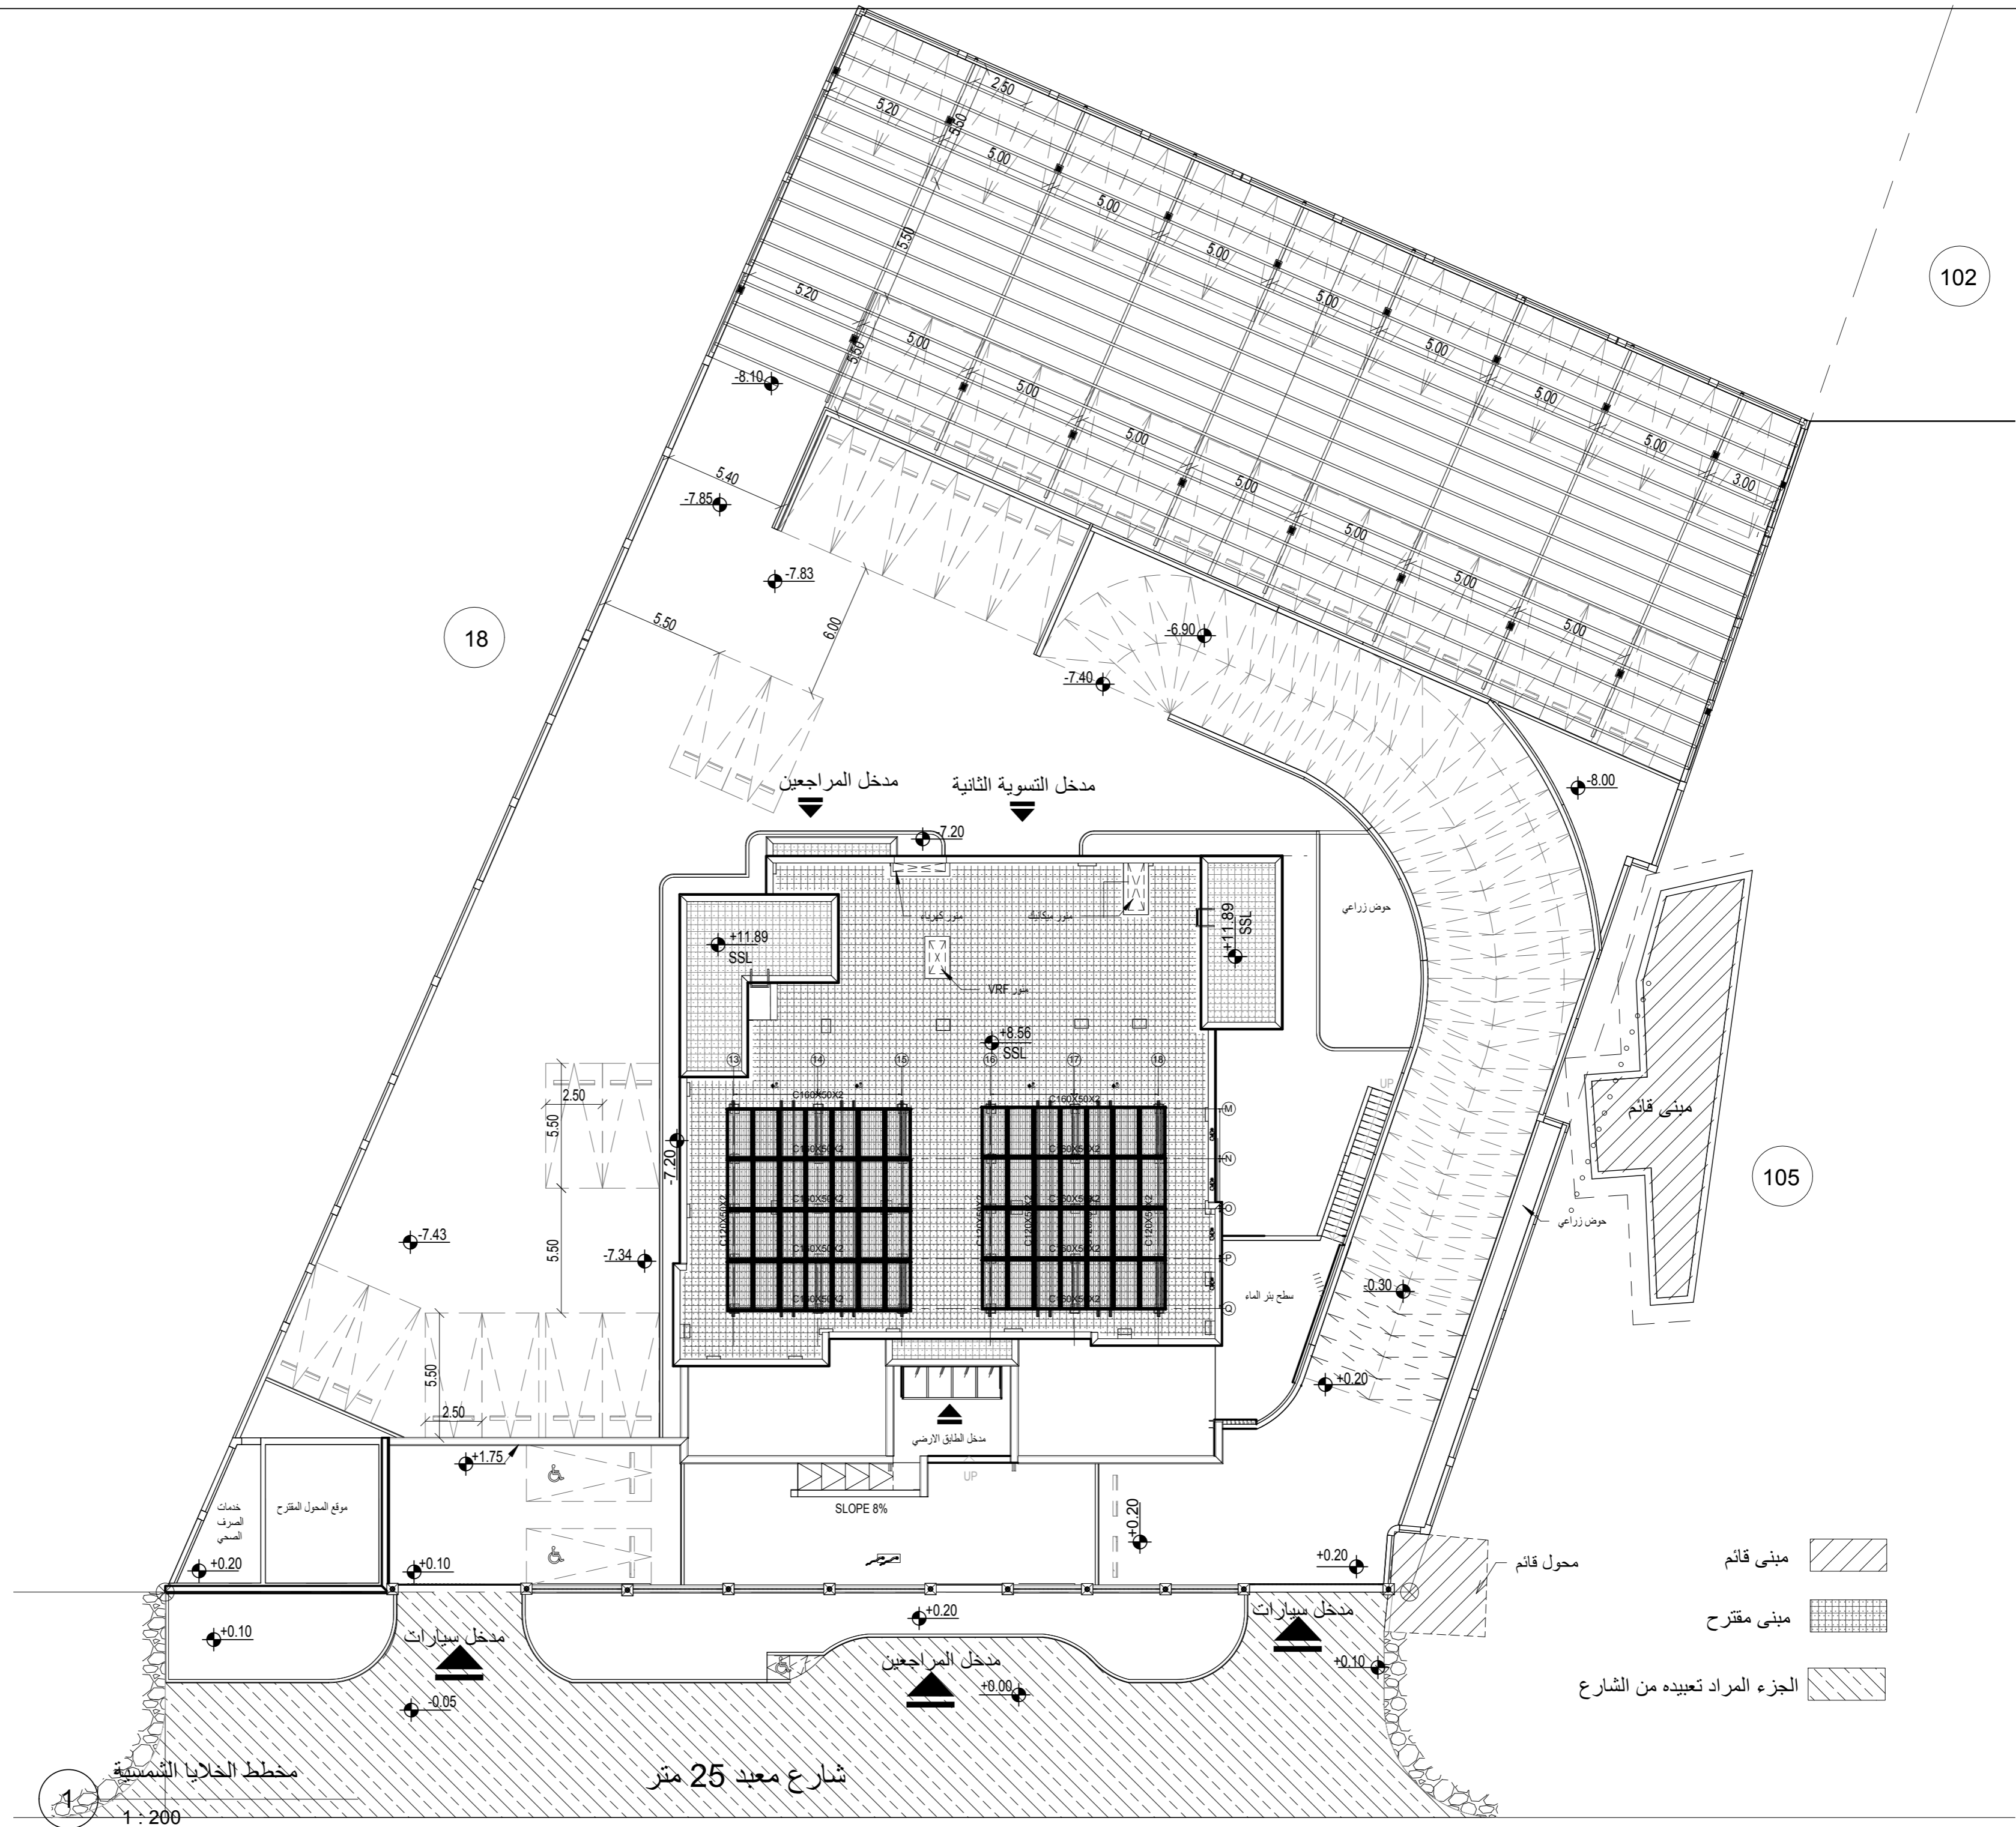

102

18


105

1

مخطط الخلايا الشمسية

شارع معبد 25 متر

1 : 200

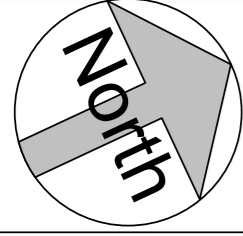

تم التصميم حسب الكودات بموجب التعليمات الفنية السارية

منسوب بلاط التسوية الثانية	- 7.10
منسوب عقدة التسوية الثانية	- 3.66
منسوب بلاط التسوية الاولى	- 3.56
منسوب عقدة التسوية الاولى	+ 0.50
منسوب بلاط الطابق الارضي	+ 0.60
منسوب عقدة الطابق الارضي	+ 4.66
منسوب بلاط الطابق الاول	+ 4.76
منسوب عقدة الطابق الاول	+ 8.56
منسوب عقدة مكرر الدرج	+ 11.89

ملاحظات




اسم المشروع
انشاء مبنى ادارة فرع المؤسسة العامة للضمان الاجتماعي
في محافظة الكرك

المهندس	الرقم	التوقيع
معماري		
تصميم	م. اروي الحاج عيسى	
تدقيق	م. علا بردويل	
رسم	م. نهاد شلطف	
انشائي		
تصميم	م. سامر العايد	
تدقيق	د. حامد العايد	
كهرياء		
تصميم	م. خالد القاغا	
تدقيق	م. رنا كفاية	
ميكانيك		
تصميم	م. محمد حواجرة	
تدقيق	م. نبيل سعادة	

اسم اللوحة
مخطط تشطيبات الموقع العام


القطعة 17	الحوض 5 عر قوب العماري الشرقي
مقياس الرسم 1 : 200	تاريخ الطباعة 9/19/2023 8:38:25 AM
وحدة الرسم م	رقم اللوحة
حجم اللوحة A2	A-024

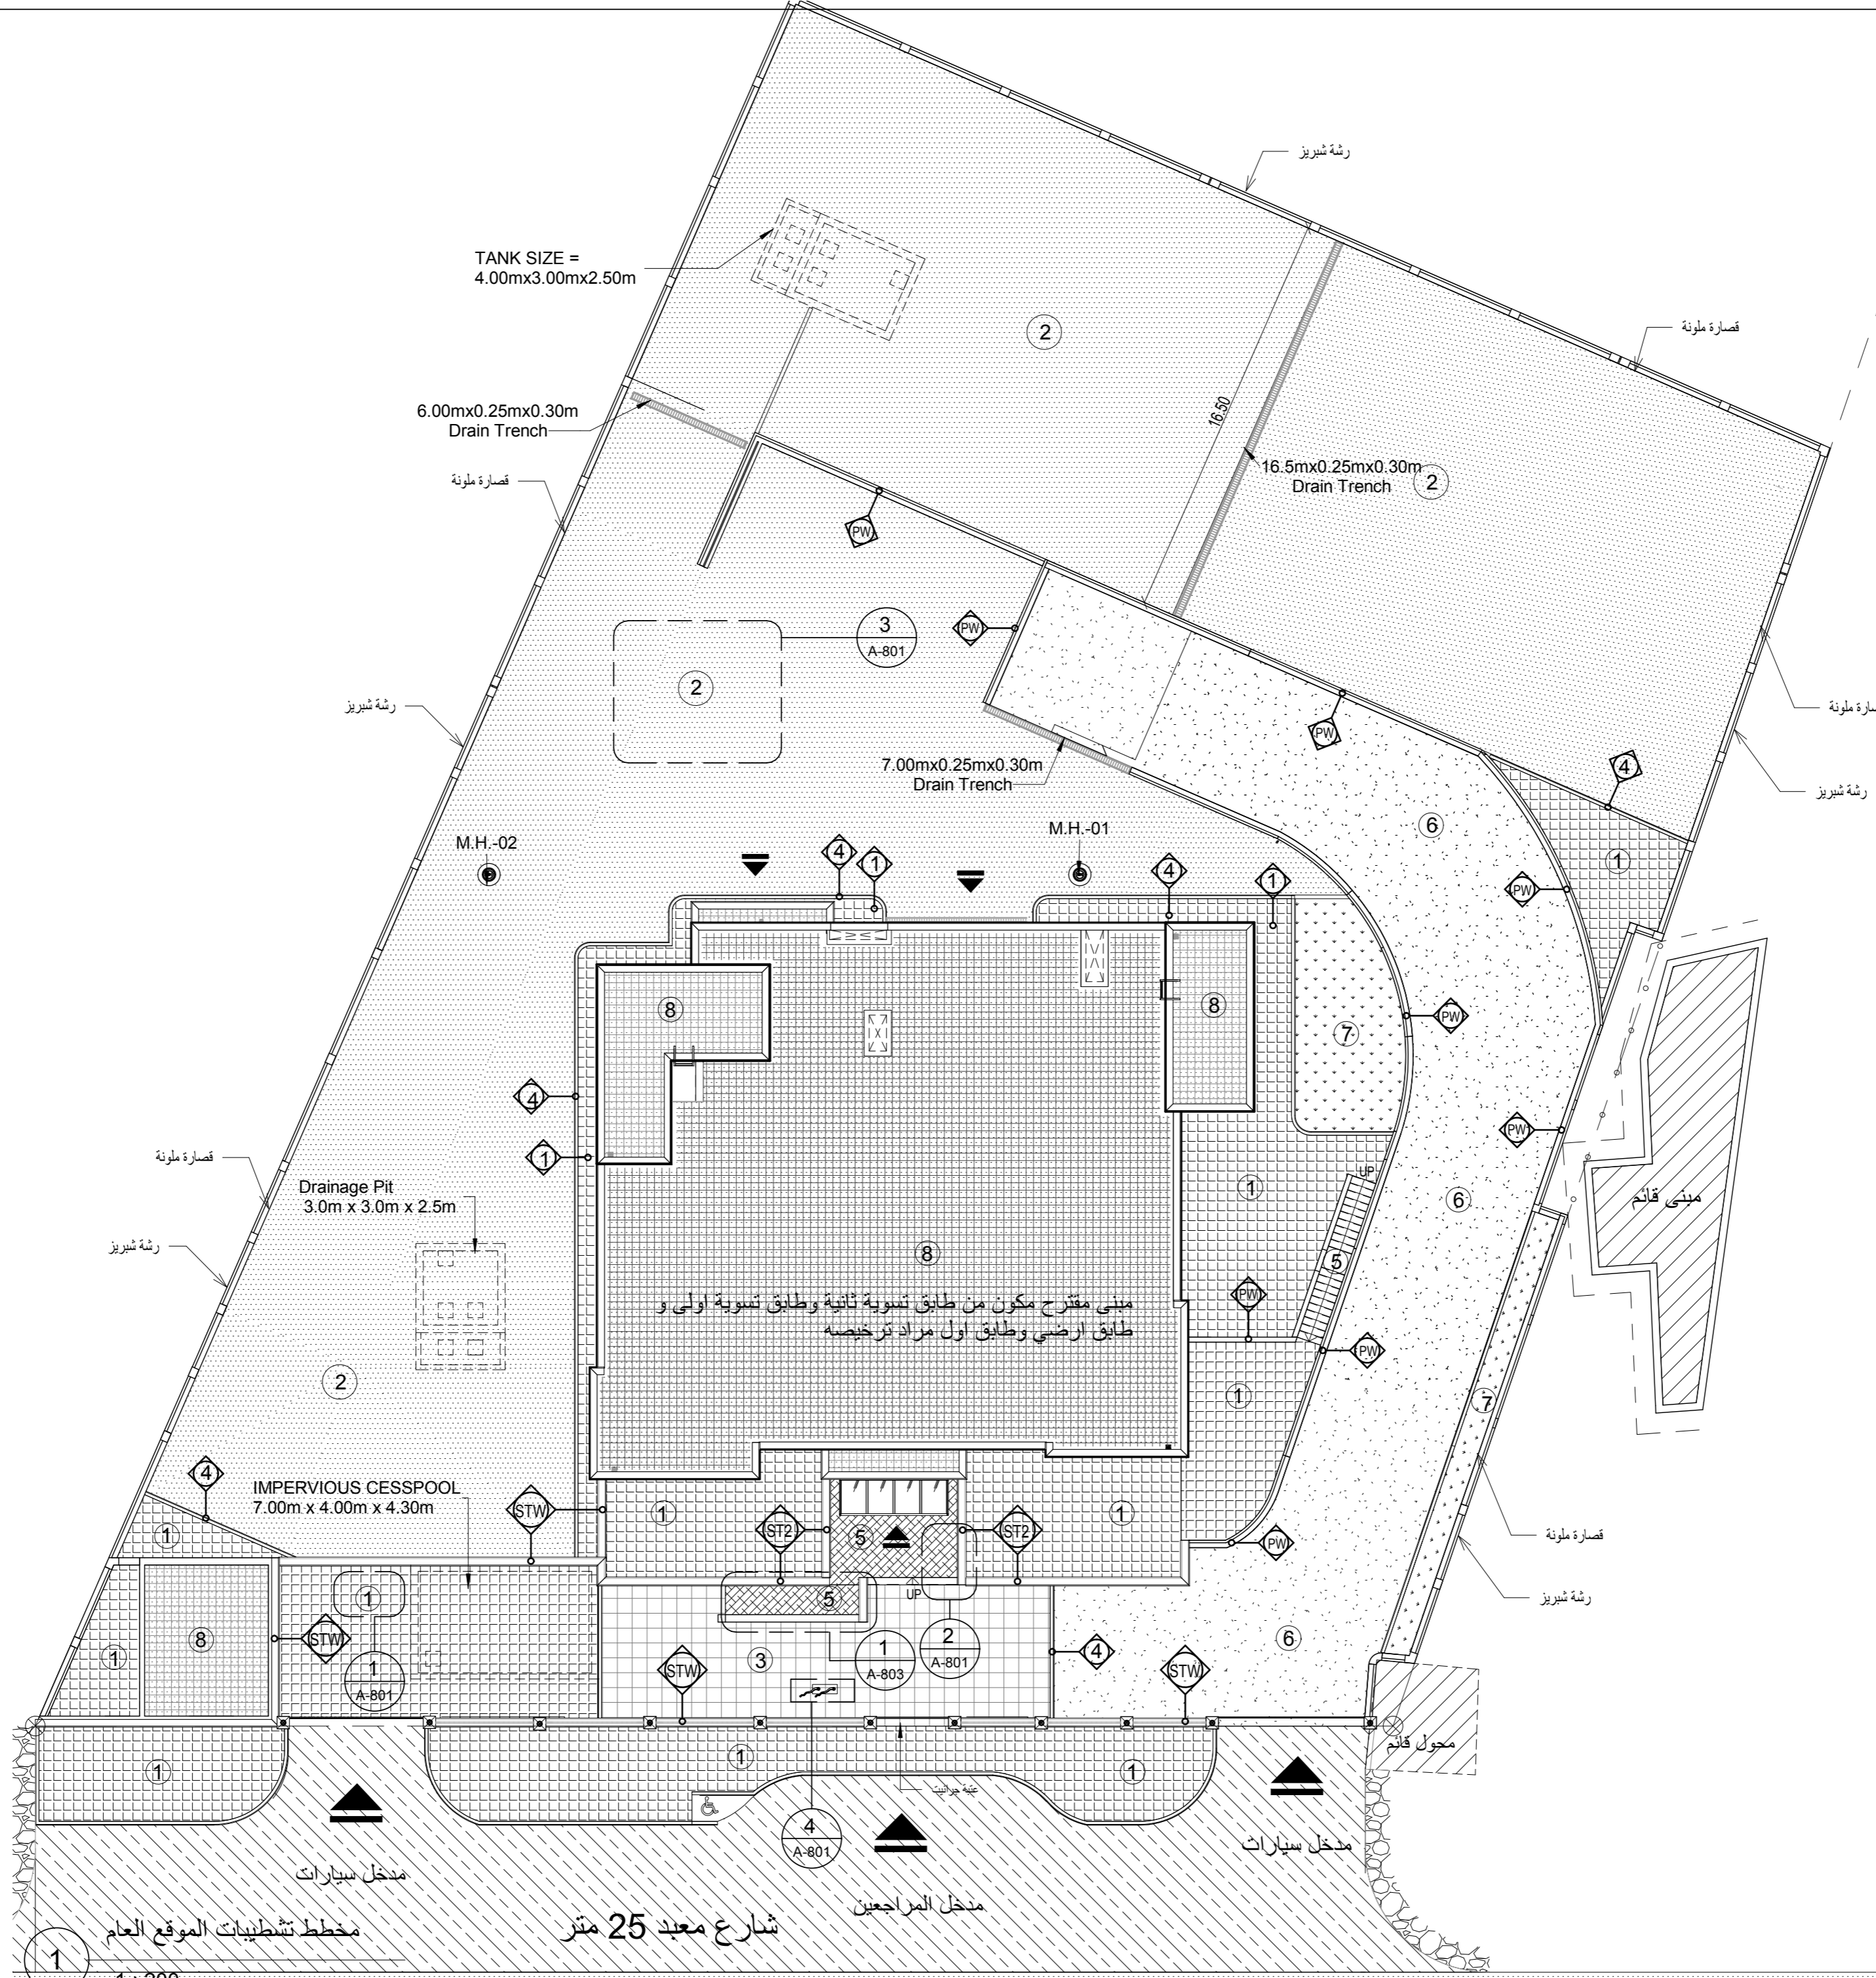

الرمز	الاسم
1	بلاط اسمنتي 4*40*40 سم
2	اسفلت
3	بلاط بورسلان 60* 60 سم
4	كندرین
5	جرانيت FLAMED
6	مدة خرسانية مسلحة
7	تربة زراعية
8	بلاط موزاييك
9	مبنى قلم
10	الجزء المراد تعبيده من الشارع

الرمز	الاسم
ST2	جدار مقترح بكسوة حجرية من جهتين تعلوه جبه حجرية 5 سم
STW	جدار مقترح بكسوة حجرية من جهة واحدة تعلوه جبه حجرية 5 سم
PW	جدار مقترح قصاره ملونة

شارع معبد 25 متر
مخطط تشطيبات الموقع العام
مقياس الرسم 1 : 200

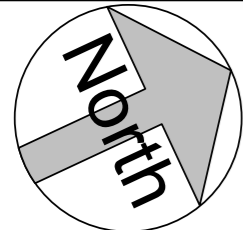

تم التصميم حسب الكودات بموجب التعليمات الفنية السارية

منسوب بلاط التسوية الثانية	- 7.10
منسوب بلاط التسوية الاولى	- 3.56
منسوب بلاط الطابق الارضي	+ 0.60
منسوب بلاط الطابق الاول	+ 4.76
منسوب عقدة الطابق الاول	+ 8.56
منسوب عقدة مكرر الدرج	+11.63

ملاحظات

- FOR MORE DETAILS REFER TO
BOUNDARY WALL (SHEET A-901-906)

T.O.BR = TOP OF BRICK WALL
T.O.PO = TOP OF POST
T.O.STW = TOP OF STONE WALL
T.O.RA = TOP OF RAILING

اسم المالك
المؤسسة العامة للضمان الاجتماعي
Social Security Corporation

اسم المشروع
انشاء مبنى ادارة فرع المؤسسة العامة للضمان الاجتماعي
في محافظة الكرك


المهندس	الرقم	التوقيع
معماري		
تصميم	م. اروي الحاج عيسى	
تدقيق	م. علا بردويل	
رسم	م. نهاد شلطف	
انشائي		
تصميم	م. سامر العابد	
تدقيق	د. حامد العابد	
كهرباء		
تصميم	م. خالد القاقا	
تدقيق	م. رنا كفاية	
ميكانيك		
تصميم	م. محمد حواجرة	
تدقيق	م. نبيل سعادة	


اسم اللوحة
مخطط ارتفاعات الاسوار

القطعة	17	الحوض	5 عرقيب العمادي الشرقي
--------	----	-------	---------------------------

مقياس الرسم	1 : 200	تاريخ الطباعة	9/19/2023 8:38:28 AM
-------------	---------	---------------	----------------------


وحدة الرسم	م	رقم اللوحة	A-025
حجم اللوحة	A2		

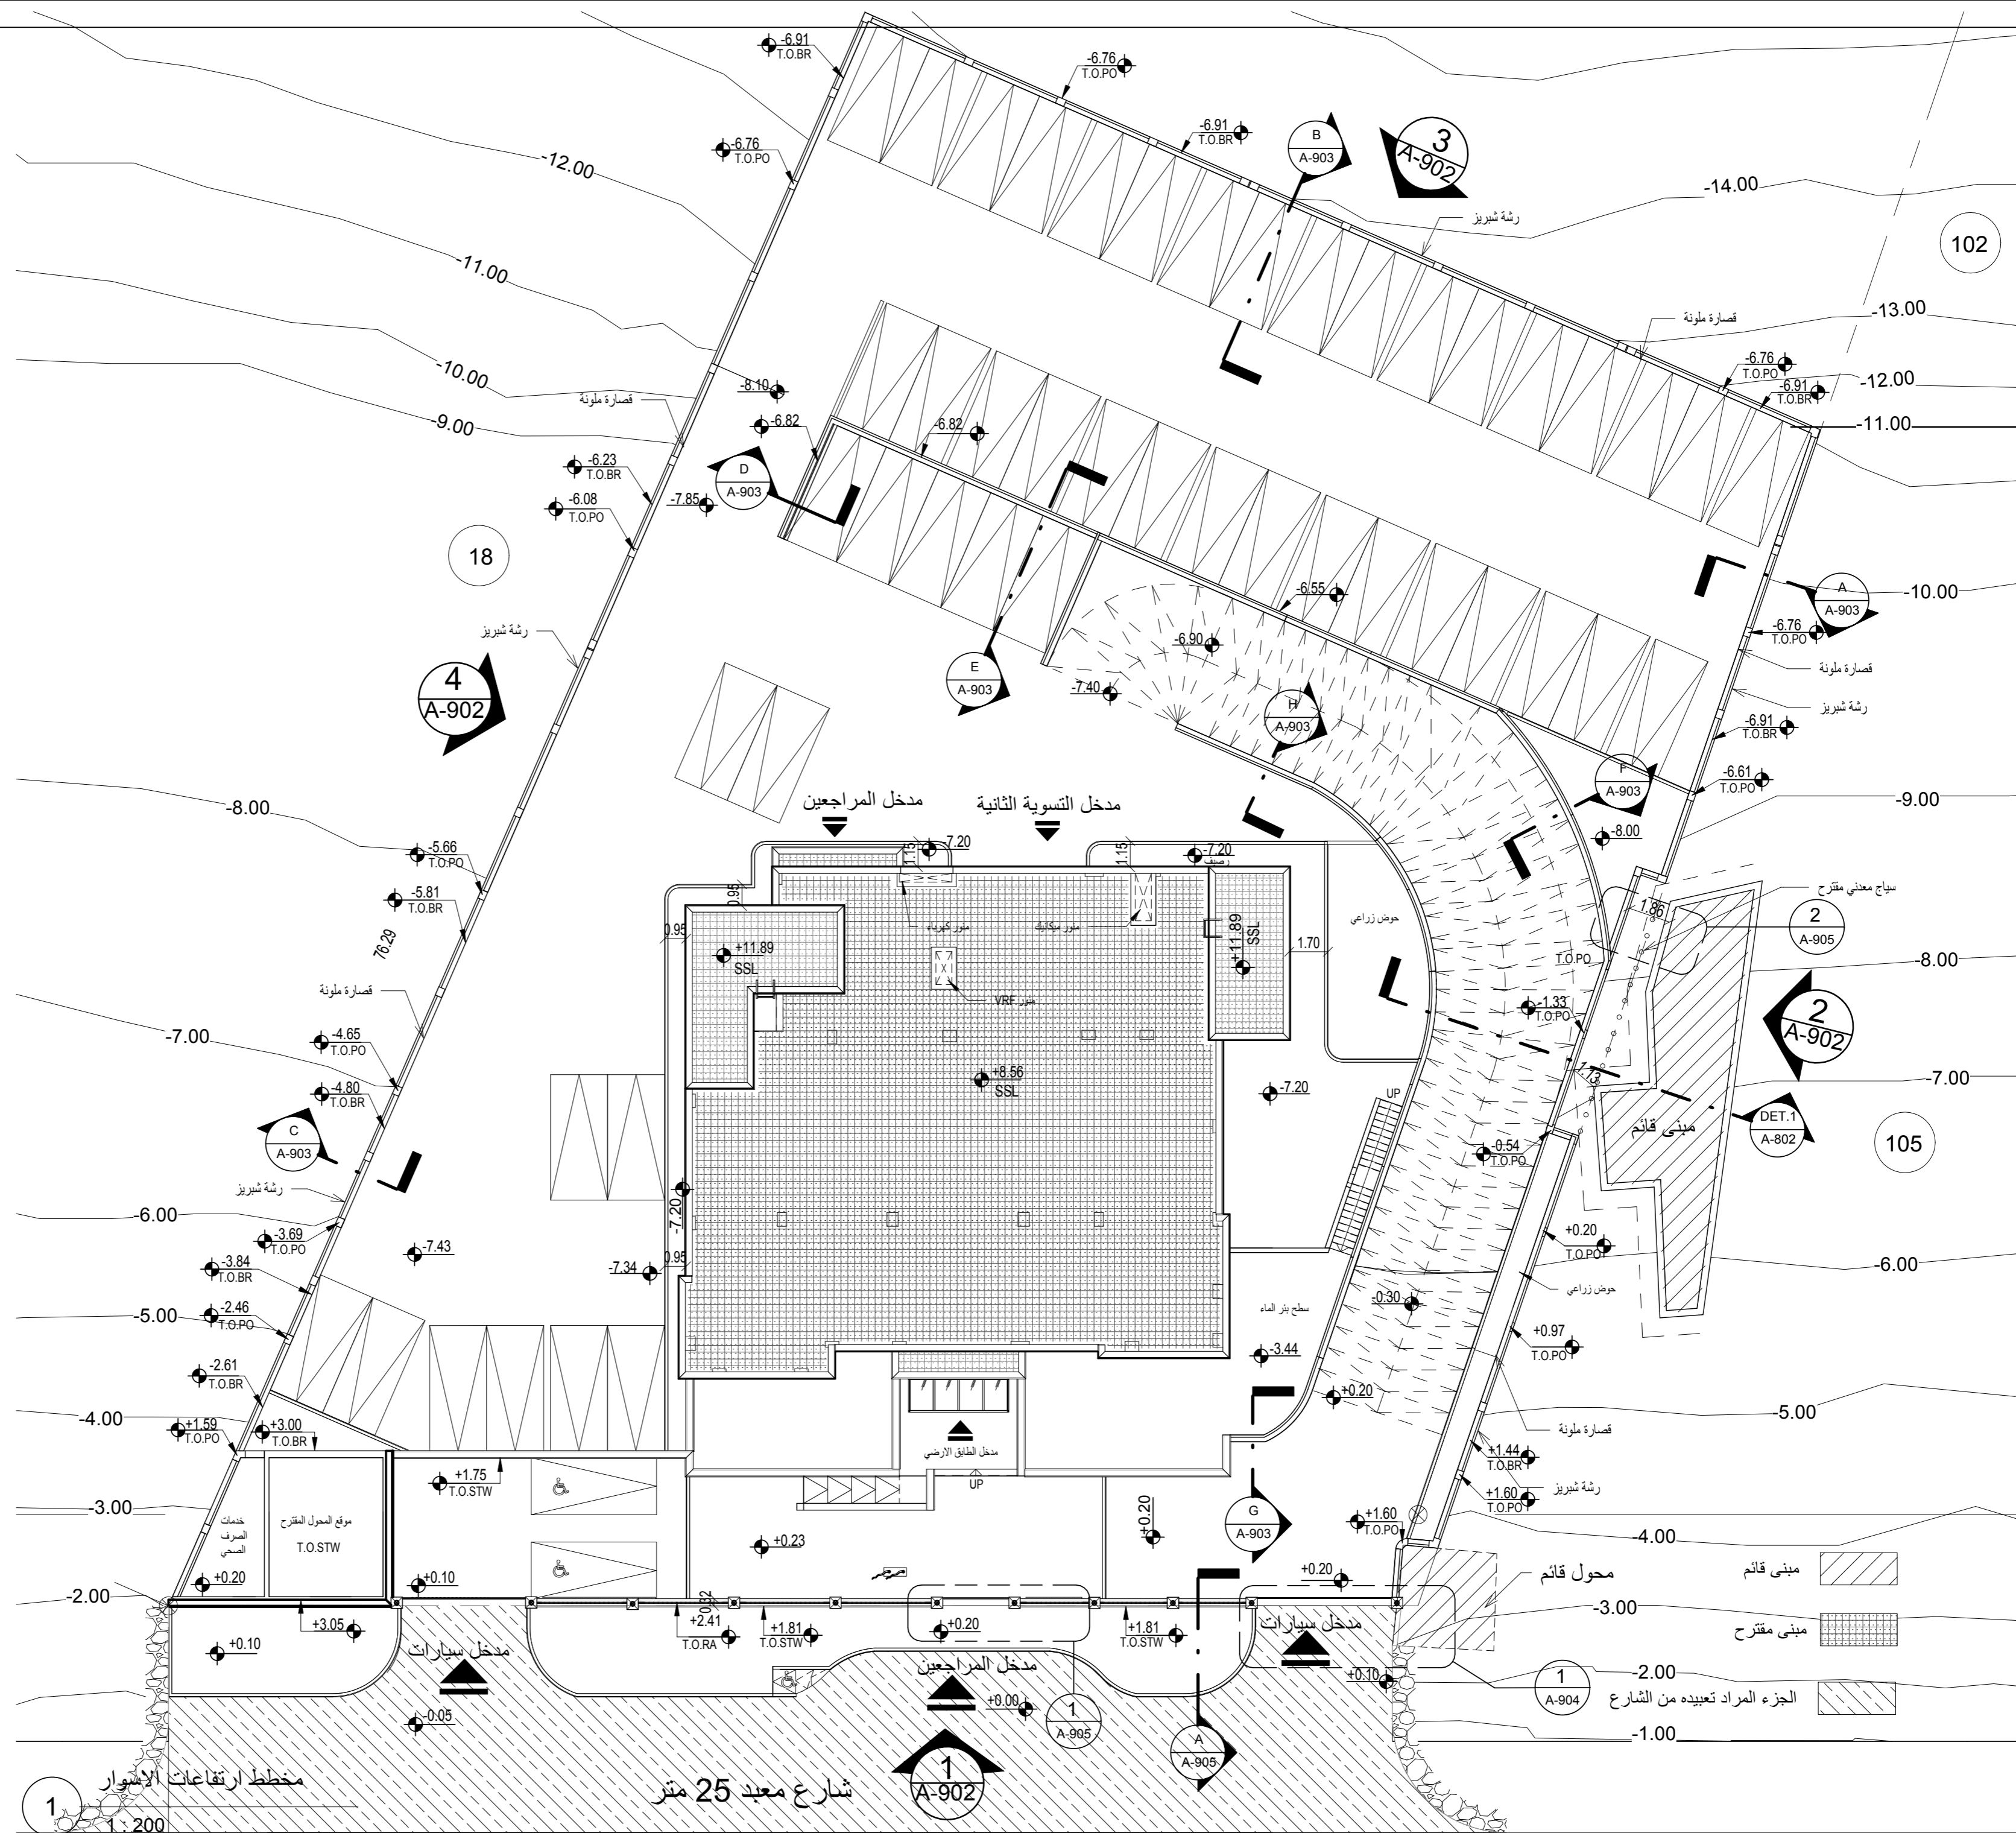

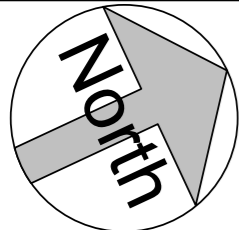

تم التصميم حسب الكودات بموجب التعليمات الفنية السارية

ملاحظات

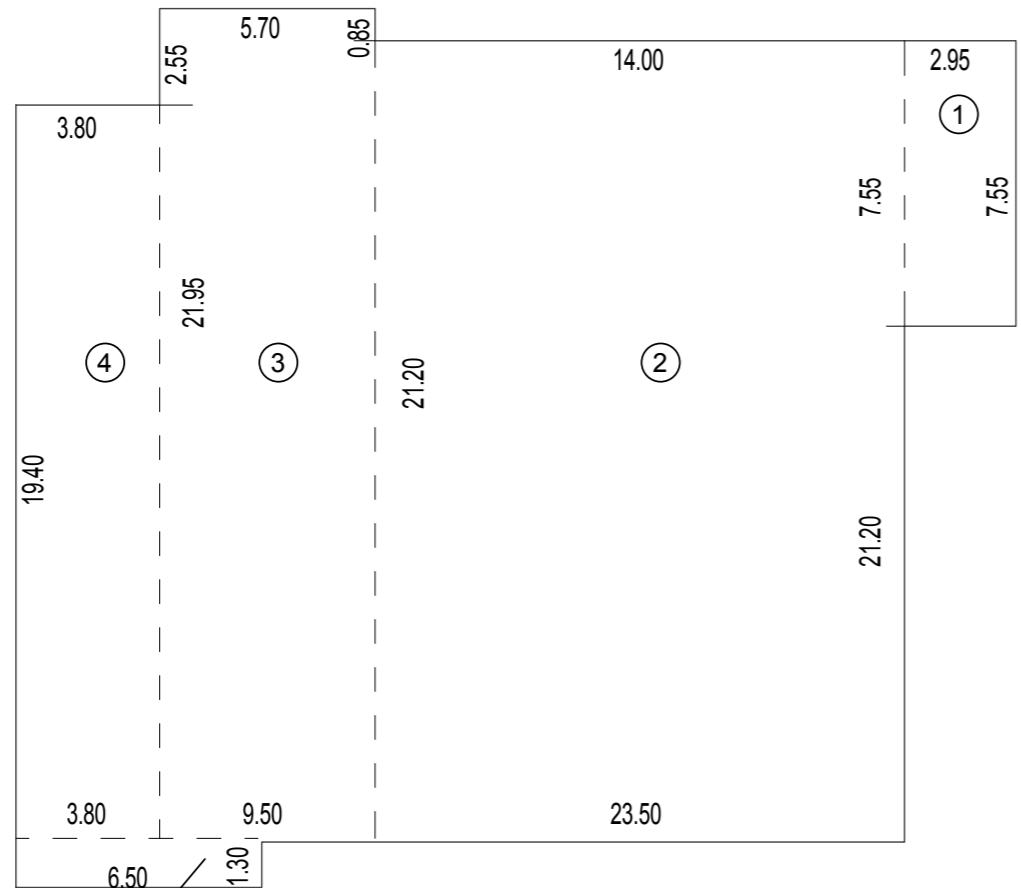


مساحات طابق التسوية الثانية	
Name	Area

1	22.27 m ²
2	296.80 m ²
3	125.68 m ²
4	74.10 m ²
5	7.80 m ²

مساحات البروزات المعمارية

Name	Area
------	------

A	1.79 m ²
B	1.71 m ²
C	1.34 m ²
D	1.34 m ²
E	1.62 m ²
F	1.88 m ²
G	1.88 m ²
H	1.62 m ²
I	1.34 m ²

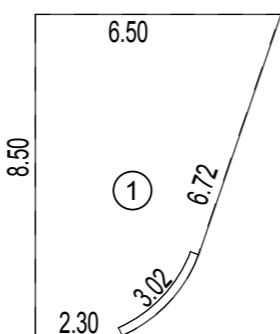


مساحة خزان الماء	
Name	Area

1	42.08 m ²
---	----------------------

14.49 m²

ملخص جدول المساحات

الطابق	المساحة القائمة المراد ترخيصها	المساحة المقترحة المراد ترخيصها
طابق التسوية الثانية	_____	526.66 m ²
طابق التسوية الاولى	_____	521.81 m ²
الطابق الارضي	_____	520.77 m ²
الطابق الاول	_____	528.77 m ²
مكررات الادراج	_____	65.04 m ²
البروزات المعمارية	_____	14.49 m ²
الجسر المعلق	_____	32 m ²
المجموع	2,209.54 m ²	
بئر الماء	42.08 m ²	

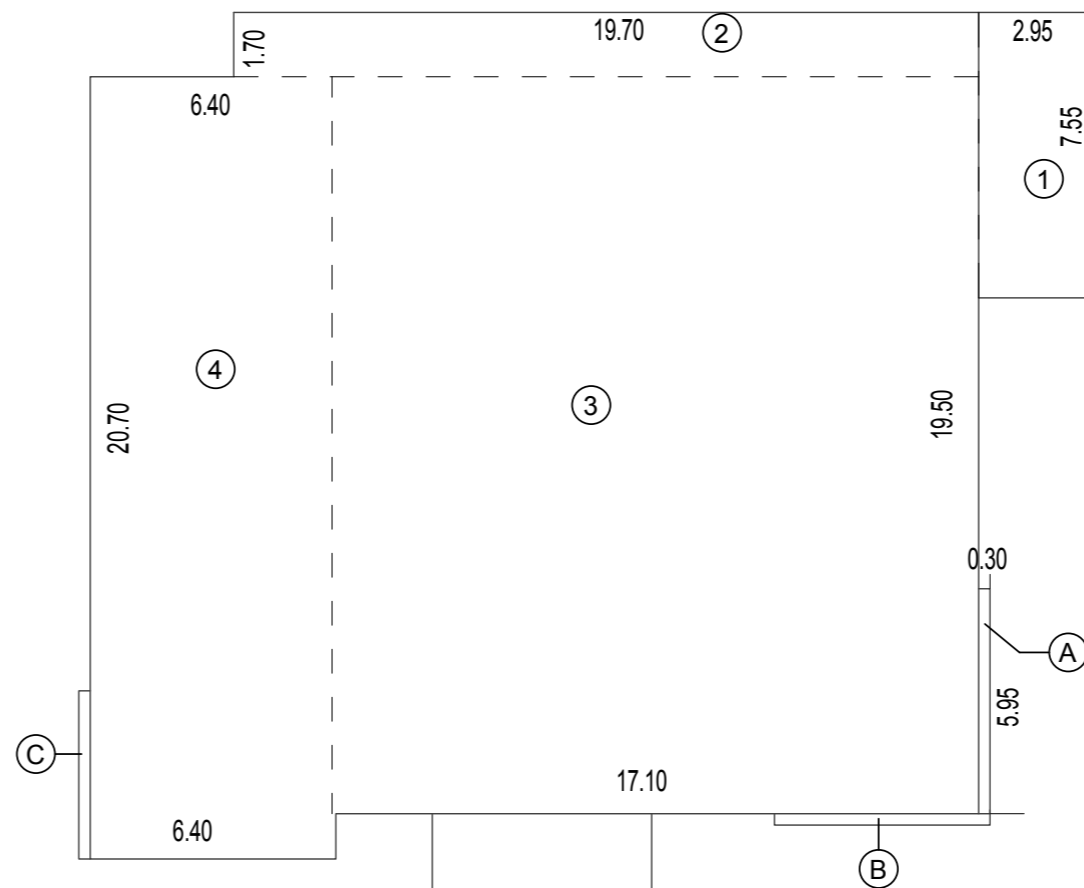

مساحات طابق التسوية الاولى	
Name	Area

1	22.27 m ²
2	33.49 m ²
3	331.50 m ²
4	134.55 m ²


مساحة الجسر المعلق	
Name	Area

1A	32 m ²
----	-------------------


1A	5.80
----	------

مساحات مكررات الادراج	
Name	Area


1	26.43 m ²
2	26.22 m ²
3	12.39 m ²

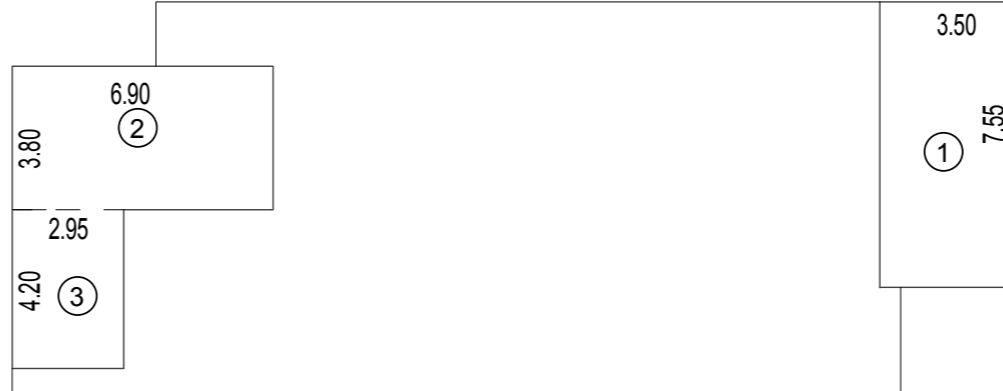


جدول المساحات القائمة المراد هدمها	
المساحة القائمة المراد هدمها	الطابق
29.27 m ²	المبنى القائم(1)
6.84 m ²	المبنى القائم(2)
50.64 m ²	المبنى القائم(3)
86.75 m ²	المجموع

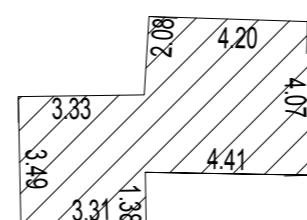


المبنى القائم (1)	
NAME	AREA
1	+29.27

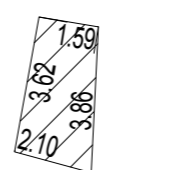

المبنى القائم (2)	
NAME	AREA
1	+6.84

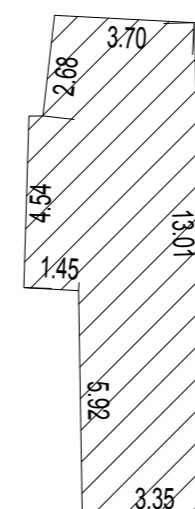


المبنى القائم (3)	
NAME	AREA
1	+50.64

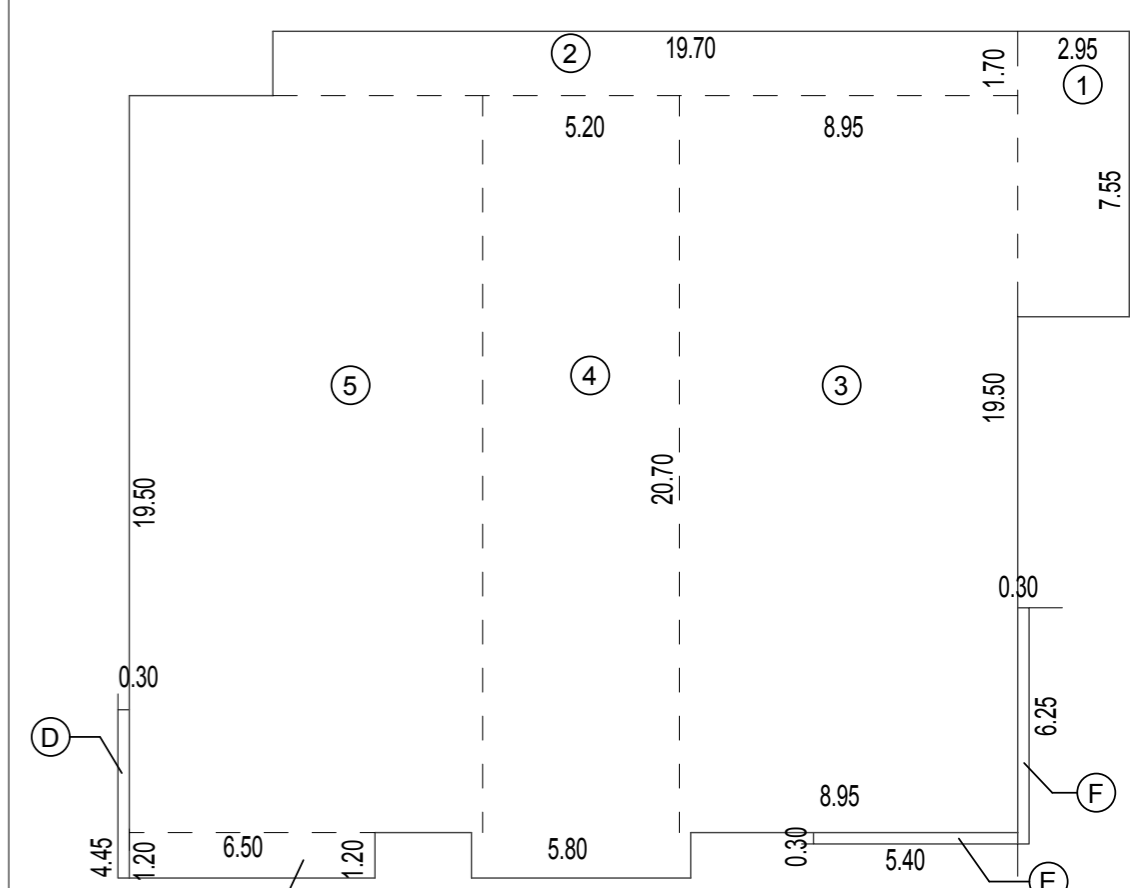

مساحات الطابق الارضي	
Name	Area

1	22.27 m ²
2	33.49 m ²
3	172.58 m ²
4	112.26 m ²
5	180.37 m ²
6	7.80 m ²

528.77 m²

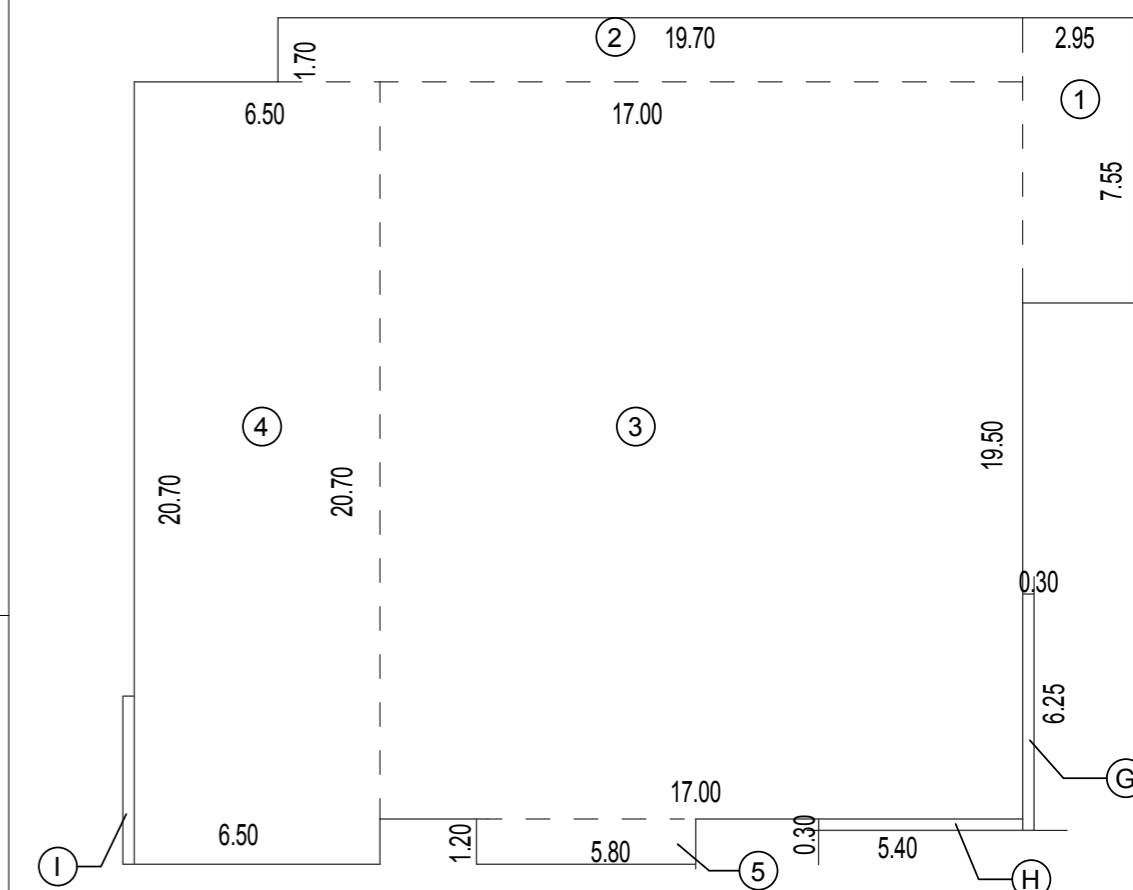

مساحات الطابق الاول	
Name	Area

1	22.27 m ²
2	33.49 m ²
3	331.50 m ²
4	134.55 m ²
5	6.96 m ²

528.77 m²



اسم المالك
المؤسسة العامة للضمان الاجتماعي
Social Security Corporation

اسم المشروع
انشاء مبنى ادارة فرع المؤسسة العامة للضمان الاجتماعي
في محافظة الكرك

المهندس	الرقم	التوقيع
---------	-------	---------

معماري	تصميم
م. اروى الحاج عيسى	تصميم
م. علا بردويل	تدقيق
م. نهاد شلطف	رسم

انشائي	تصميم
م. سامر العايد	تصميم
د. حامد العايد	تدقيق

كهرباء	تصميم
م. خالد القاقا	تصميم
م. رنا كفاية	تدقيق


ميكانيك	تصميم
م. محمد حواجرة	تصميم
م. نبيل سعادة	تدقيق

اسم اللوحة
مخطط المساحات

القطعة	رقم
17	5 عرقيب الحوض العمالي الشرقي

مقياس الرسم	تاريخ الطباعة
1 : 200	9/19/2023 8:38:31 AM

وحدة الرسم	رقم اللوحة
م	A-030
حجم اللوحة	A2

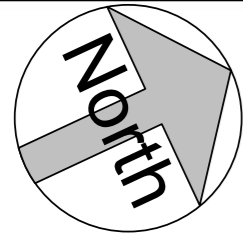

تم التصميم حسب الكودات بموجب التعليمات الفنية السارية

- منسوب بلاط التسوية الثانية -7.10
- منسوب عقدة التسوية الثانية -3.66
- منسوب بلاط التسوية الاولى -3.56
- منسوب عقدة التسوية الاولى +0.50
- منسوب بلاط الطابق الارضي +0.60
- منسوب عقدة الطابق الارضي +4.66
- منسوب بلاط الطابق الاول +4.76
- منسوب عقدة الطابق الاول +8.56
- منسوب عقدة مكرر الدرج +11.89

ملاحظات

اسم المالك
المؤسسة العامة للضمان الاجتماعي
Social Security Corporation

اسم المشروع
انشاء مبنى ادارة فرع المؤسسة العامة للضمان الاجتماعي
في محافظة الكرك


المهندس	الرقم	التوقيع
معماري		
تصميم	م. اروي الحاج عيسى	
تدقيق	م. علا بردويل	
رسم	م. نهاد شلطف	
انشائي		
تصميم	م. سامر العايد	
تدقيق	د. حامد العايد	
كهرباء		
تصميم	م. خالد القاغا	
تدقيق	م. رنا كفاية	
ميكانيك		
تصميم	م. محمد حواجرة	
تدقيق	م. نبيل سعادة	

اسم اللوحة
مخطط التسوية الثانية


القطعة	17
الحوض	5 عرقيب العماري الشرقي

مقياس الرسم	1 : 100
تاريخ الطباعة	9/19/2023 8:38:34 AM

وحدة الرسم	م
رقم اللوحة	A-101
حجم اللوحة	A2

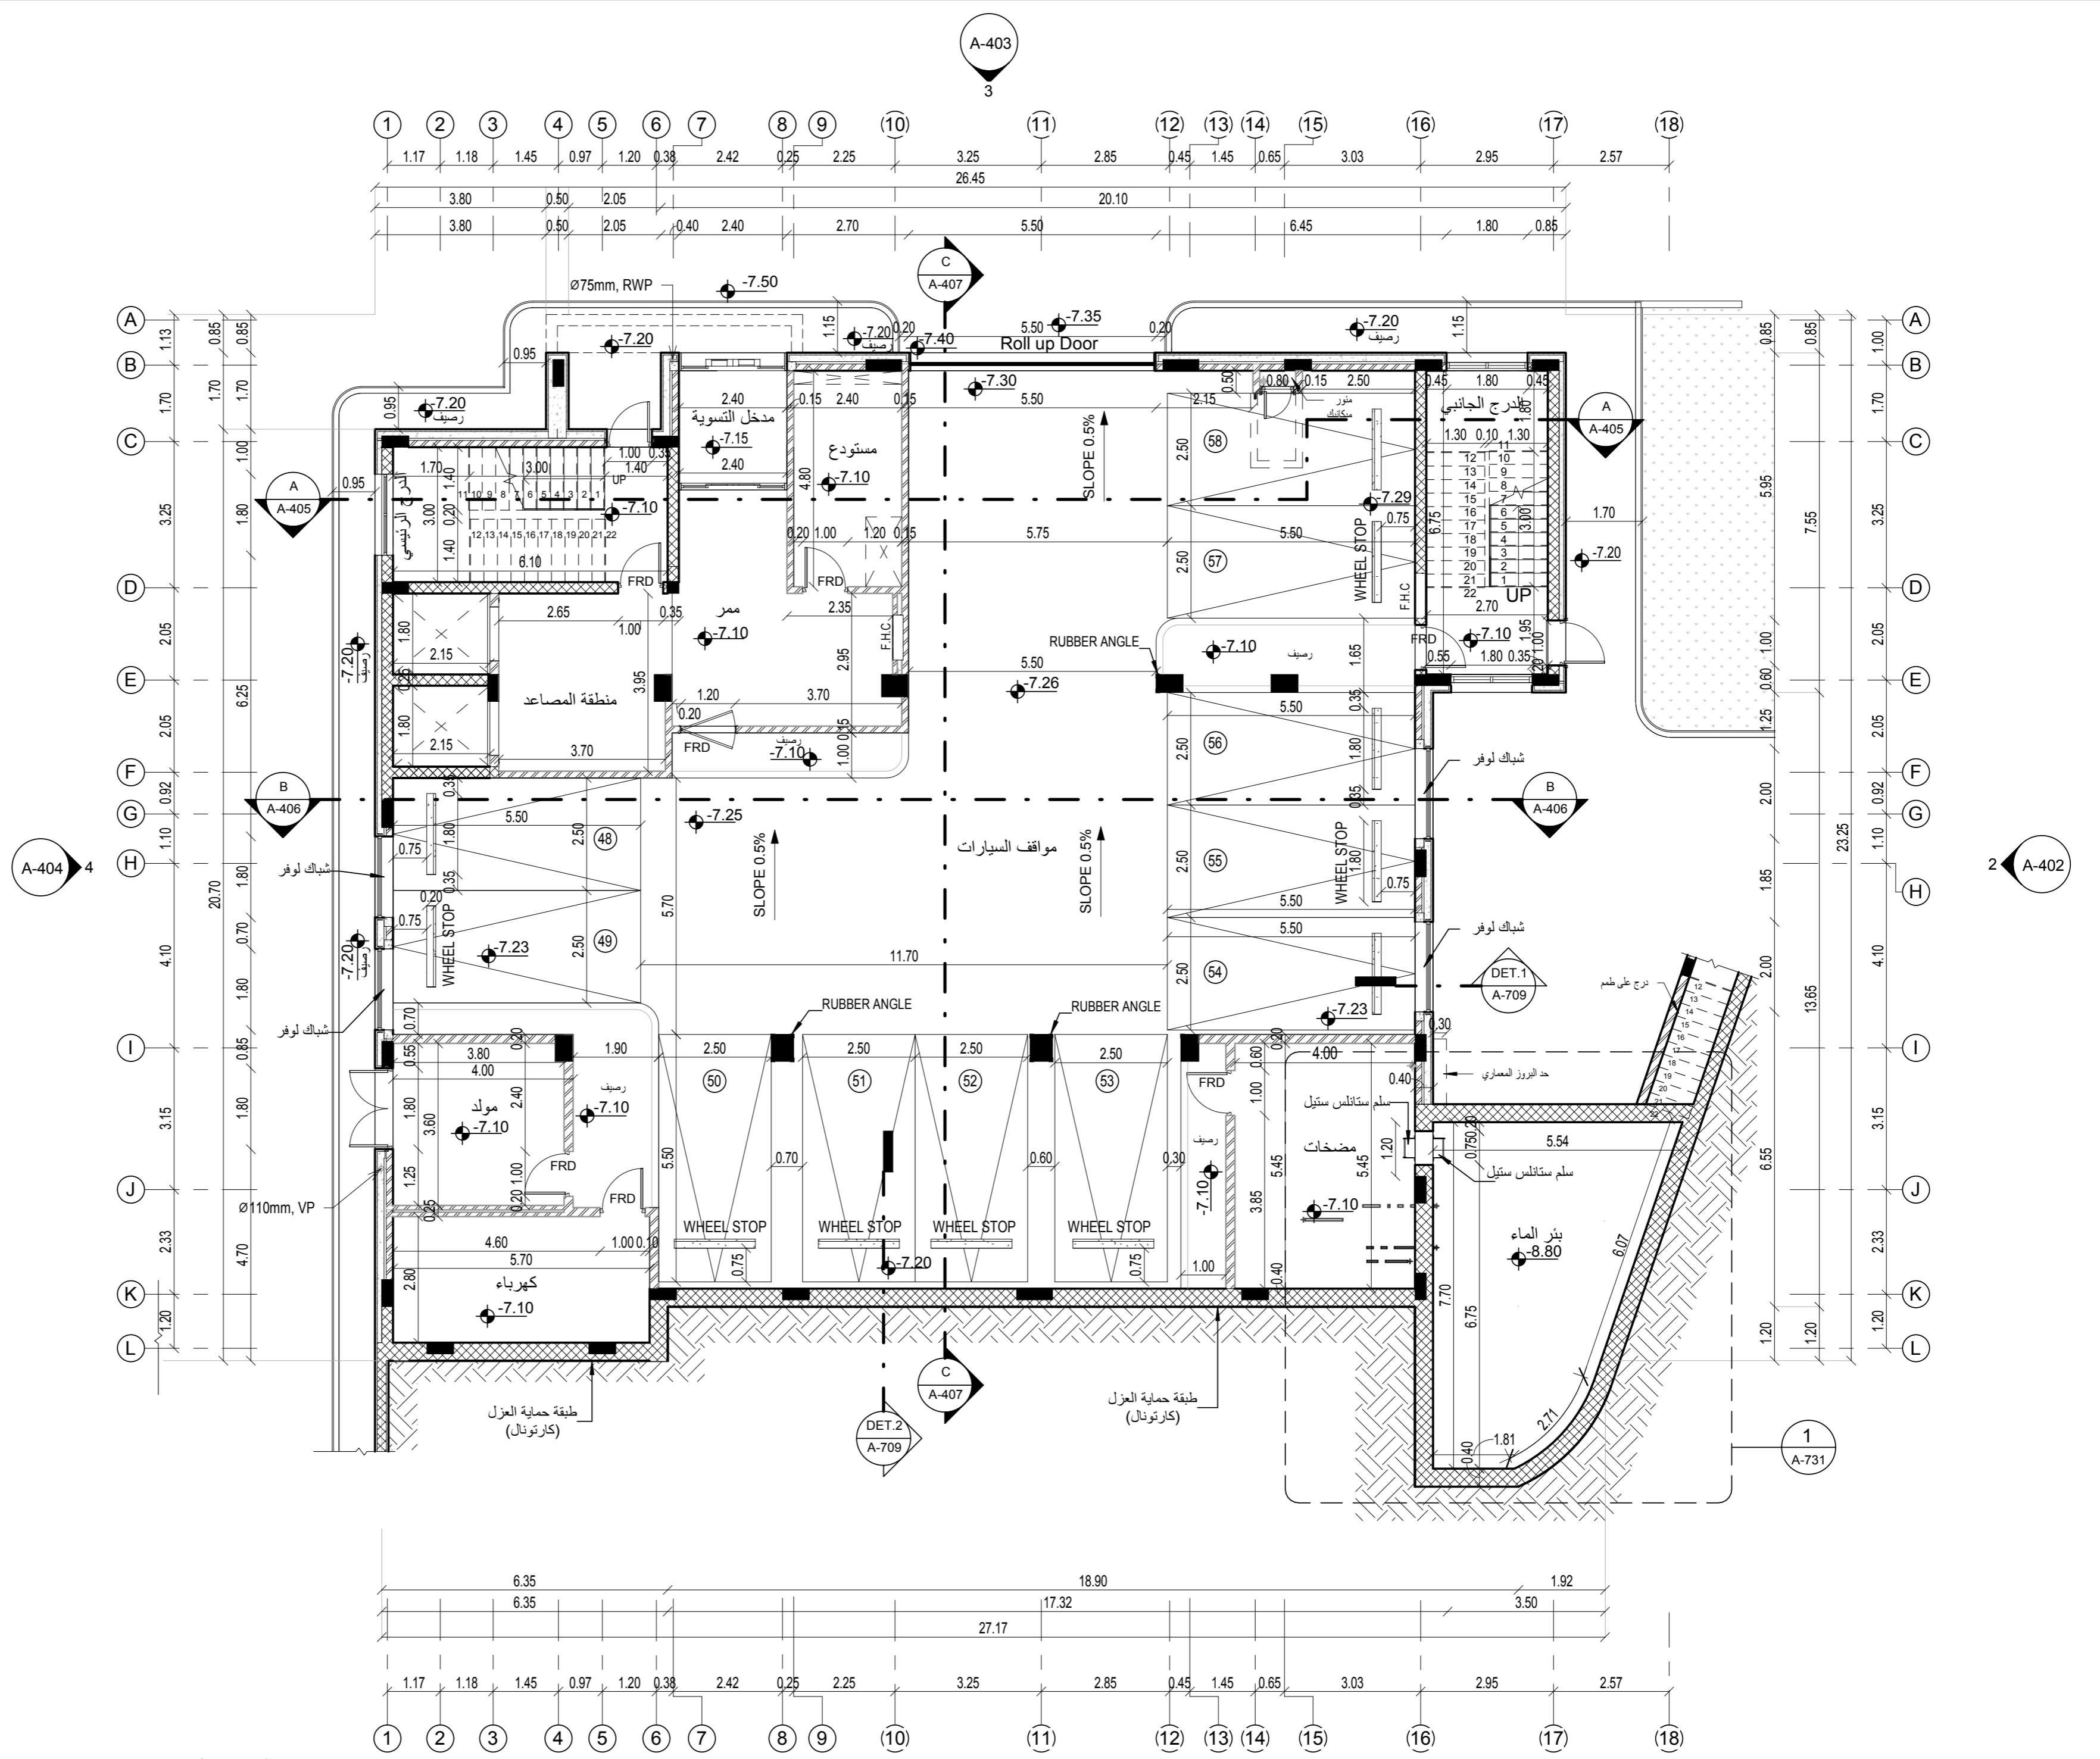

مخطط التسوية الثانية
1 : 100

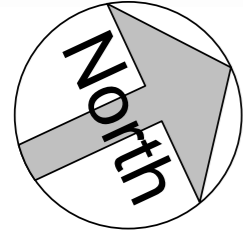

تم التصميم حسب الكودات بموجب التعليمات الفنية السارية

- منسوب بلاط التسوية الثانية - 7.10
- منسوب عقدة التسوية الثانية - 3.66
- منسوب بلاط التسوية الاولى - 3.56
- منسوب عقدة التسوية الاولى + 0.50
- منسوب بلاط الطابق الارضي + 0.60
- منسوب عقدة الطابق الارضي + 4.66
- منسوب بلاط الطابق الاول + 4.76
- منسوب عقدة الطابق الاول + 8.56
- منسوب عقدة مكرر الدرج + 11.89

ملاحظات

اسم المالك
المؤسسة العامة للضمان الاجتماعي
Social Security Corporation

اسم المشروع
انشاء مبنى ادارة فرع المؤسسة العامة للضمان الاجتماعي
في محافظة الكرك


التوقيع	الرقم	المهندس
معماري		
تصميم		م. اروى الحاج عيسى
تدقيق		م. علا بردويل
رسم		م. نهاد شلطف
انشائي		
تصميم		م. سامر العايد
تدقيق		د. حامد العايد
كهرباء		
تصميم		م. خالد القاقا
تدقيق		م. رنا كفاية
ميكانيك		
تصميم		م. محمد حواجرة
تدقيق		م. نبيل سعادة

اسم اللوحة
مخطط التسوية الاولى

القطعة	17	الحوض	5 عر قوب العماري الشرقي
--------	----	-------	----------------------------


مقياس الرسم	1 : 100	تاريخ الطباعة	9/19/2023 8:38:36 AM
-------------	---------	---------------	----------------------

وحدة الرسم	م	رقم اللوحة	A-102
حجم اللوحة	A2		

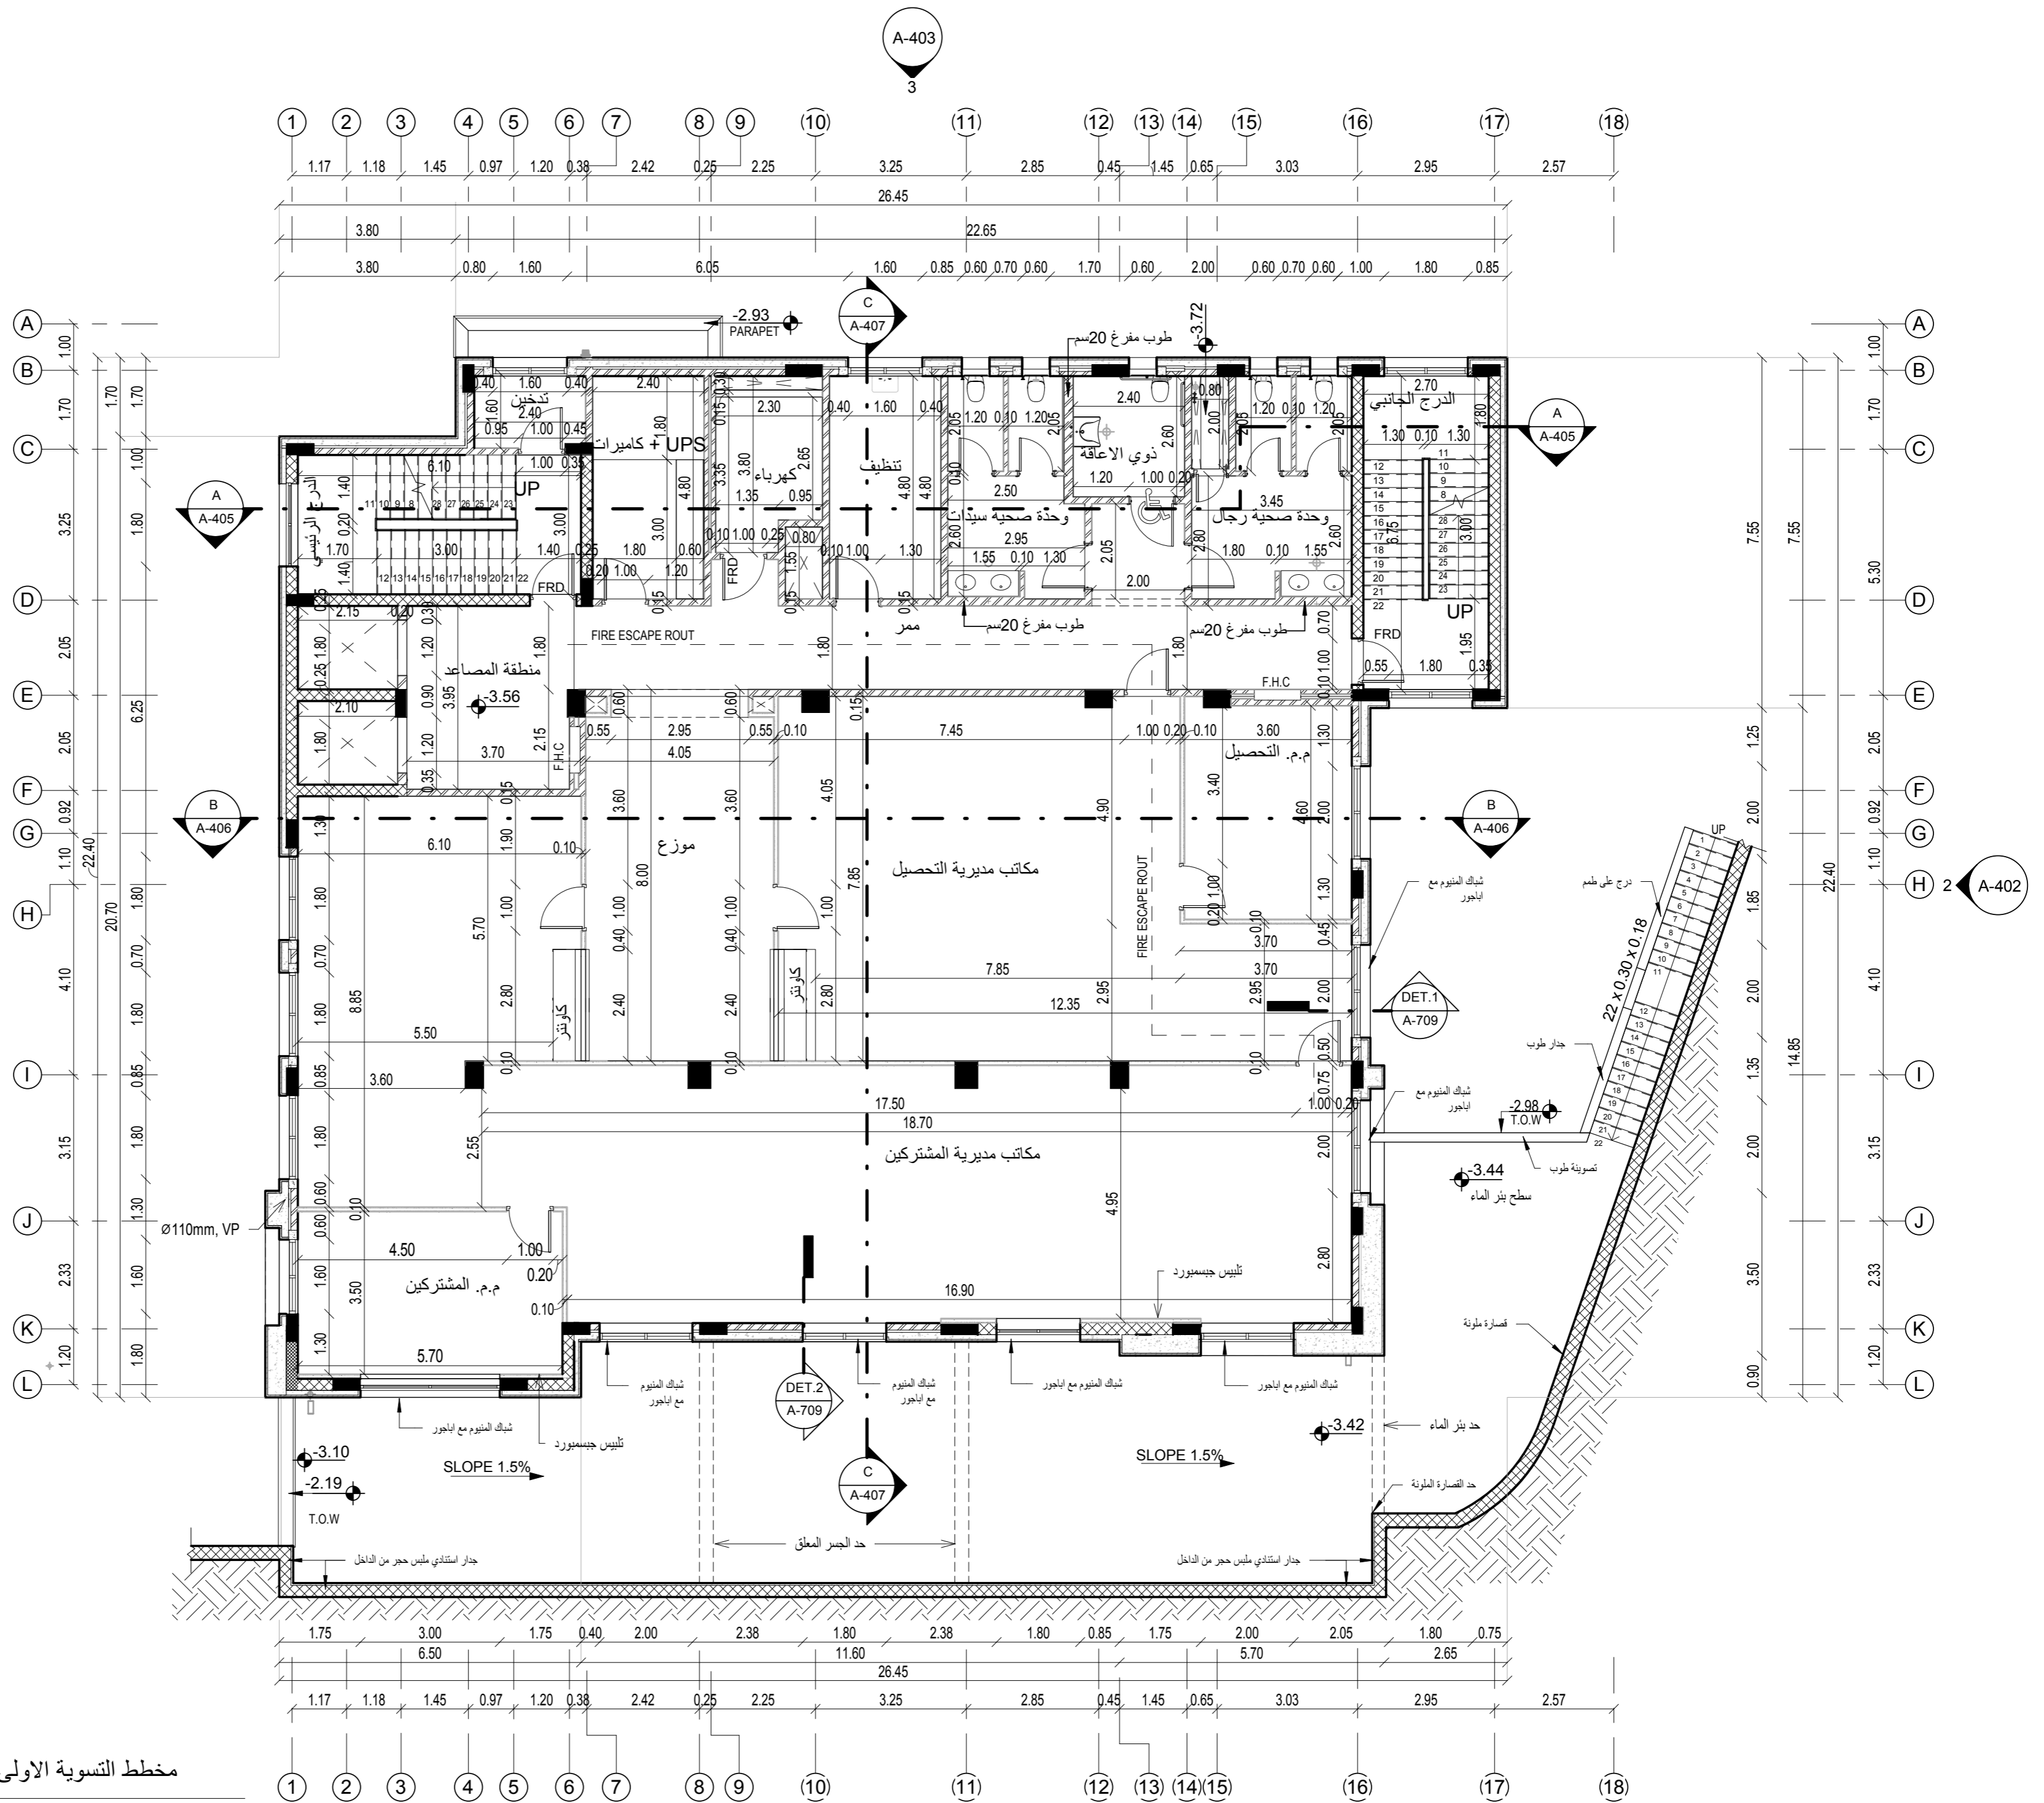

مخطط التسوية الاولى

1 : 100

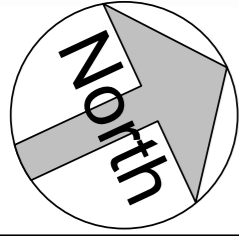

تم التصميم حسب الكودات بموجب التعليمات الفنية السارية

- منسوب بلاط التسوية الثانية - 7.10
- منسوب عقدة التسوية الثانية - 3.66
- منسوب بلاط التسوية الاولى - 3.56
- منسوب عقدة التسوية الاولى + 0.50
- منسوب بلاط الطابق الارضي + 0.60
- منسوب عقدة الطابق الارضي + 4.66
- منسوب بلاط الطابق الاول + 4.76
- منسوب عقدة الطابق الاول + 8.56
- منسوب عقدة مكرر الدرج + 11.89

ملاحظات

اسم المالك
المؤسسة العامة للضمان الاجتماعي
Social Security Corporation

اسم المشروع
انشاء مبنى ادارة فرع المؤسسة العامة للضمان الاجتماعي
في محافظة الكرك


التوقيع	الرقم	المهندس
معماري		
تصميم	م. اروي الحاج عيسى	
تدقيق	م. علا بردويل	
رسم	م. نهاد شلطف	
انشائي		
تصميم	م. سامر العايد	
تدقيق	د. حامد العايد	
كهرباء		
تصميم	م. خالد القاغا	
تدقيق	م. رنا كفاية	
ميكانيك		
تصميم	م. محمد حواجرة	
تدقيق	م. نبيل سعادة	

اسم اللوحة
مخطط الطابق الارضي


القطعة 17 الحوض 5 عرقيب العمادي الشرقي

مقياس الرسم 1 : 100 تاريخ الطباعة 9/19/2023 8:38:39 AM

وحدة الرسم م رقم اللوحة A-103 حجم اللوحة A2

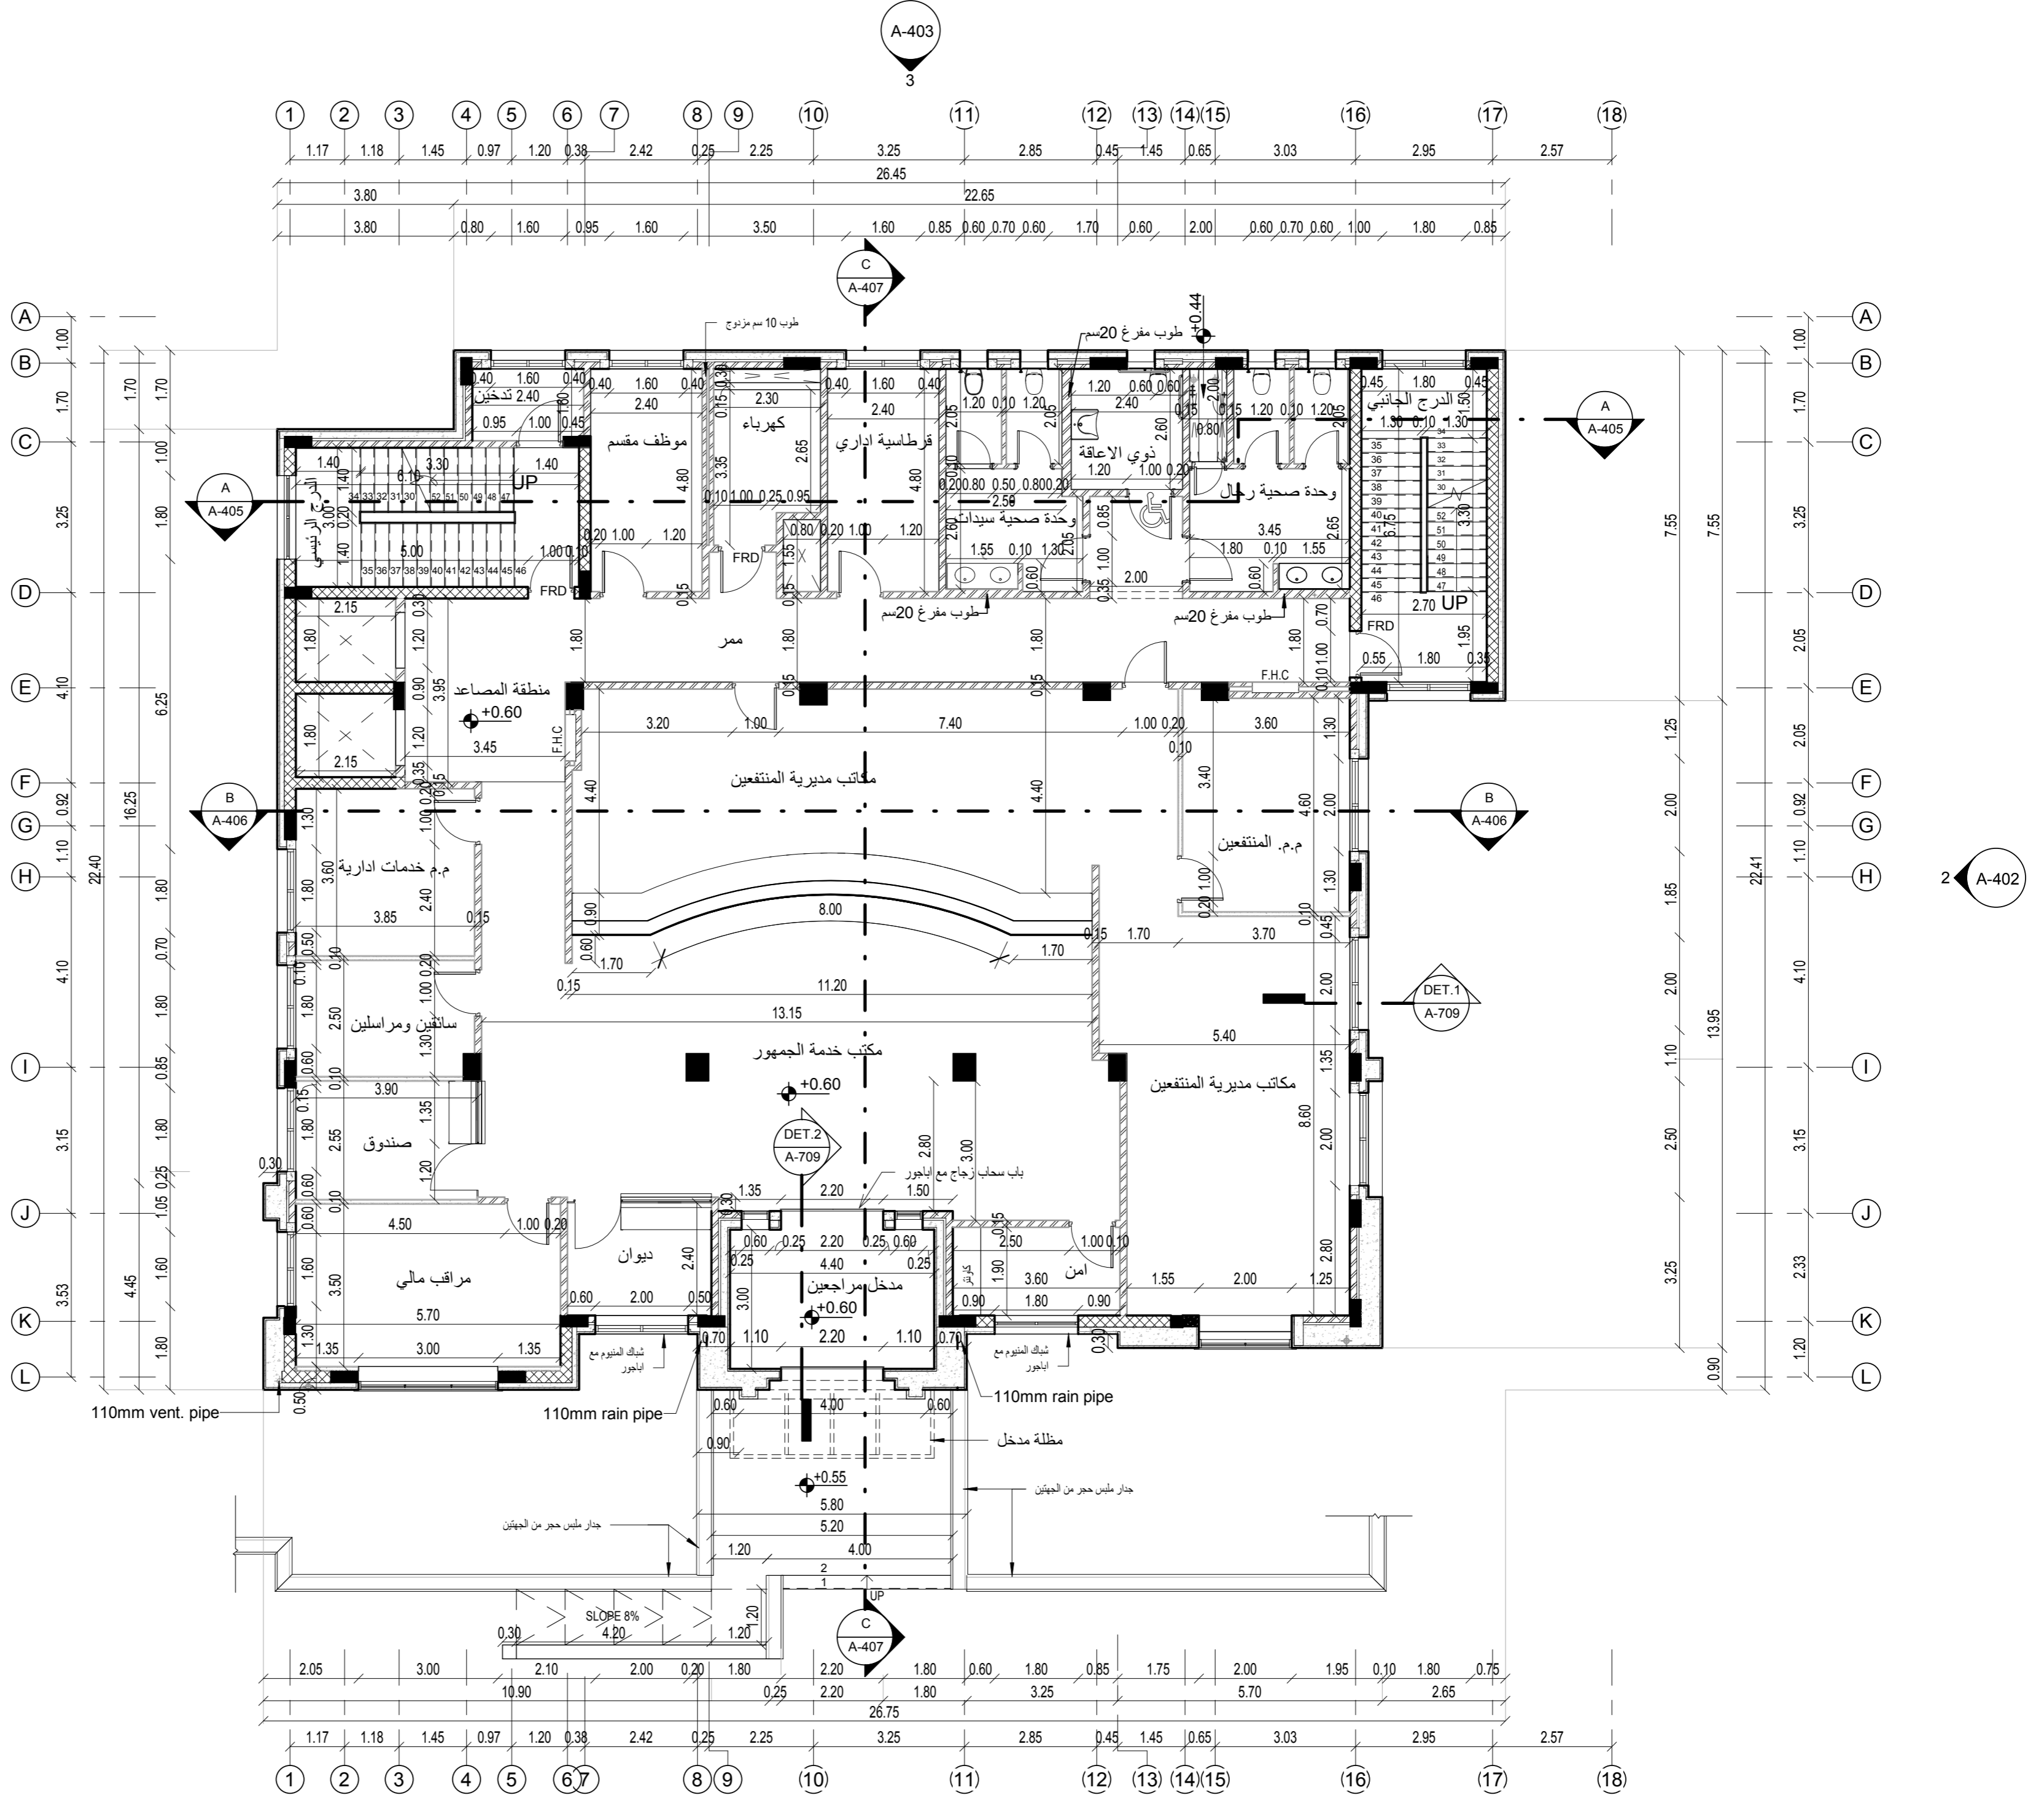

مخطط الطابق الارضي
1 : 100

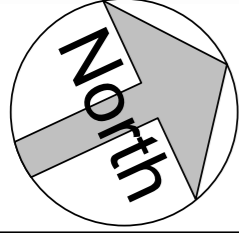

تم التصميم حسب الكودات بموجب التعليمات الفنية السارية

منسوب بلاط التسوية الثانية	- 7.10
منسوب عقدة التسوية الثانية	- 3.66
منسوب بلاط التسوية الاولى	- 3.56
منسوب عقدة التسوية الاولى	+ 0.50
منسوب بلاط الطابق الارضي	+ 0.60
منسوب عقدة الطابق الارضي	+ 4.66
منسوب بلاط الطابق الاول	+ 4.76
منسوب عقدة الطابق الاول	+ 8.56
منسوب عقدة مكرر الدرج	+11.89

ملاحظات

اسم المالك
المؤسسة العامة للضمان الاجتماعي
Social Security Corporation

اسم المشروع
انشاء مبنى ادارة فرع المؤسسة العامة للضمان الاجتماعي
في محافظة الكرك


المهندس	الرقم	التوقيع
معماري		
تصميم	م. اروي الحاج عيسى	
تدقيق	م. علا بردويل	
رسم	م. نهاد شلطف	
انشائي		
تصميم	م. سامر العايد	
تدقيق	د. حامد العايد	
كهربية		
تصميم	م. خالد القاغا	
تدقيق	م. رنا كفاية	
ميكانيك		
تصميم	م. محمد حواجرة	
تدقيق	م. نبيل سعادة	

اسم اللوحة
مخطط الطابق الاول


القطعة	17	الحوض	5 عرقيب العماري الشرقي
--------	----	-------	---------------------------

مقياس الرسم	1 : 100	تاريخ الطباعة	9/19/2023 8:38:41 AM
-------------	---------	---------------	----------------------

وحدة الرسم	م	رقم اللوحة	A-104
حجم اللوحة	A2		

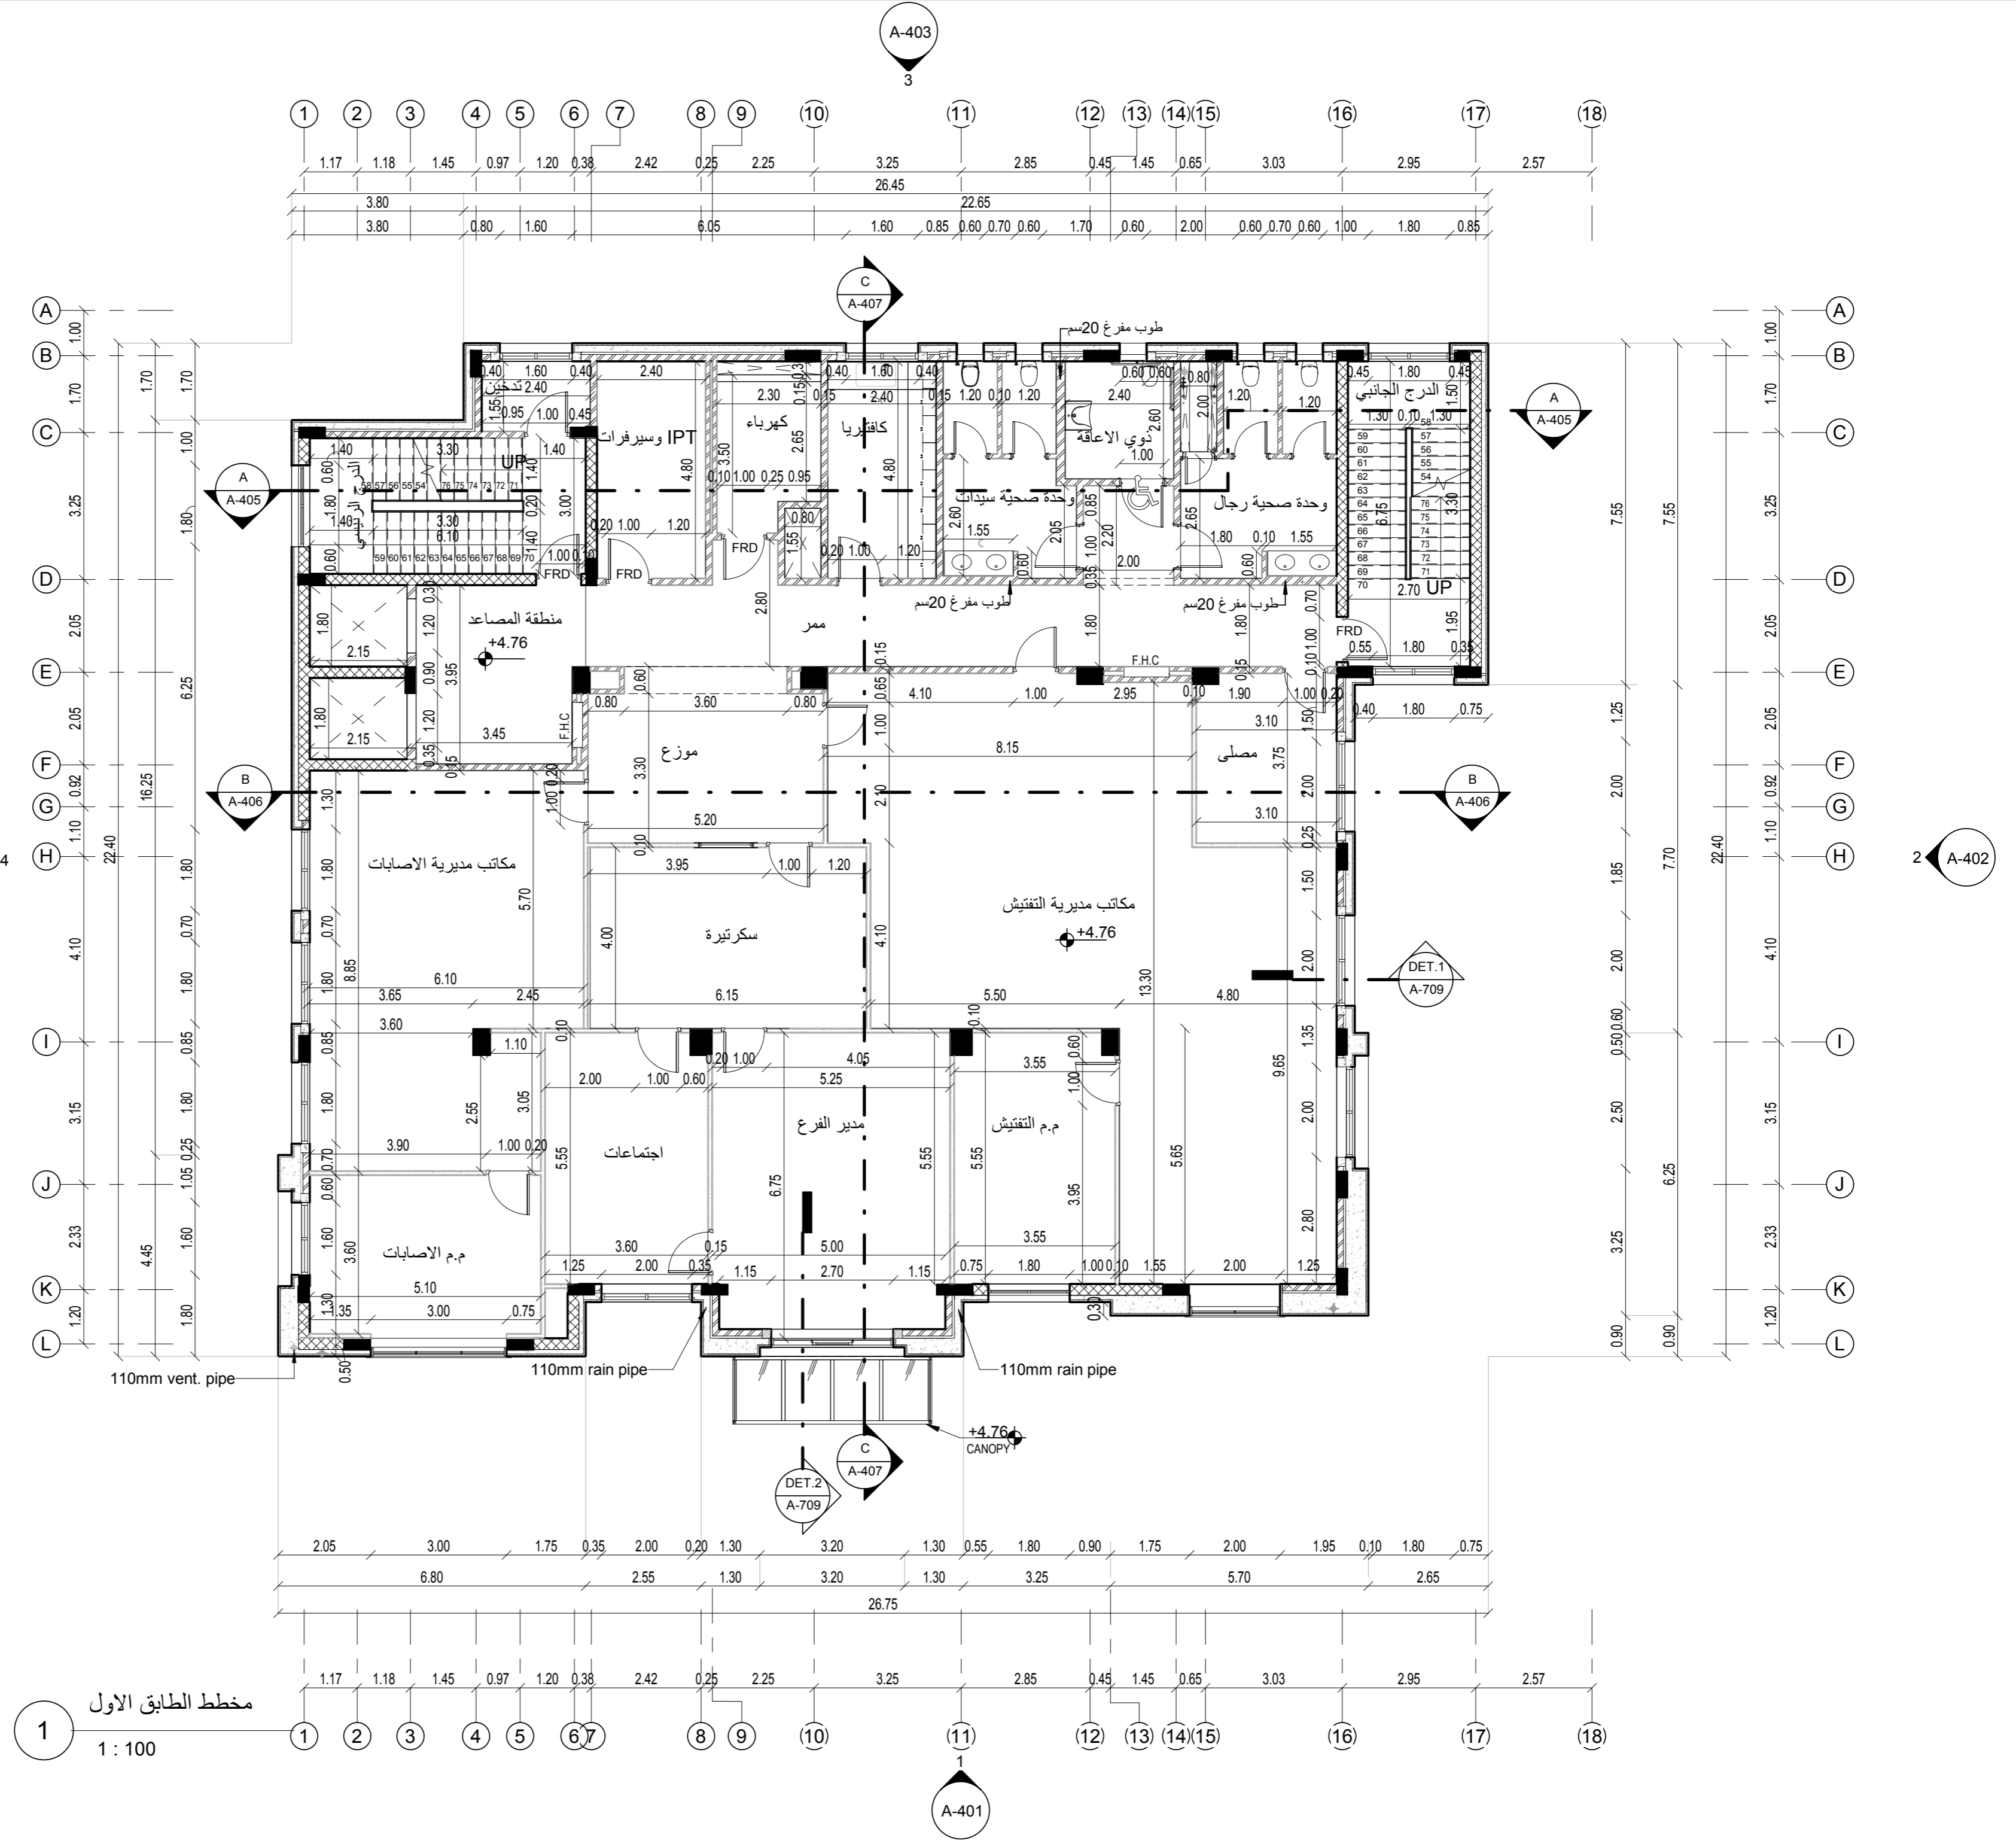

مخطط الطابق الاول
1 : 100

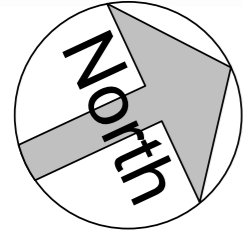

تم التصميم حسب الكودات بموجب التعليمات الفنية السارية

منسوب بلاط التسوية الثانية	- 7.10
منسوب عقدة التسوية الثانية	- 3.66
منسوب بلاط التسوية الاولى	- 3.56
منسوب عقدة التسوية الاولى	+ 0.50
منسوب بلاط الطابق الارضي	+ 0.60
منسوب عقدة الطابق الارضي	+ 4.66
منسوب بلاط الطابق الاول	+ 4.76
منسوب عقدة الطابق الاول	+ 8.56
منسوب عقدة مكرر الدرج	+11.89

ملاحظات

FFL = FINISH FLOOR LEVEL
SSL = STRUCTURAL SLAB LEVEL



اسم المشروع
انشاء مبنى ادارة فرع المؤسسة العامة للضمان الاجتماعي
في محافظة الكرك


التوقيع	الرقم	المهندس
معماري		
		تصميم م. اروى الحاج عيسى
		تدقيق م. علا بردويل
		رسم م. نهاد شلطف
انشائي		
		تصميم م. سامر العايد
		تدقيق د. حامد العايد
كهرباء		
		تصميم م. خالد القاغا
		تدقيق م. رنا كفاية
ميكانيك		
		تصميم م. محمد حواجرة
		تدقيق م. نبيل سعادة

اسم اللوحة
مخطط مكررات الادراج


القطعة 17	الحوض 5 عرقيب العماري الشرقي
-----------	---------------------------------

مقياس الرسم 1 : 100	تاريخ الطباعة 9/19/2023 8:38:42 AM
---------------------	------------------------------------

وحدة الرسم م	رقم اللوحة A-105
حجم اللوحة A2	

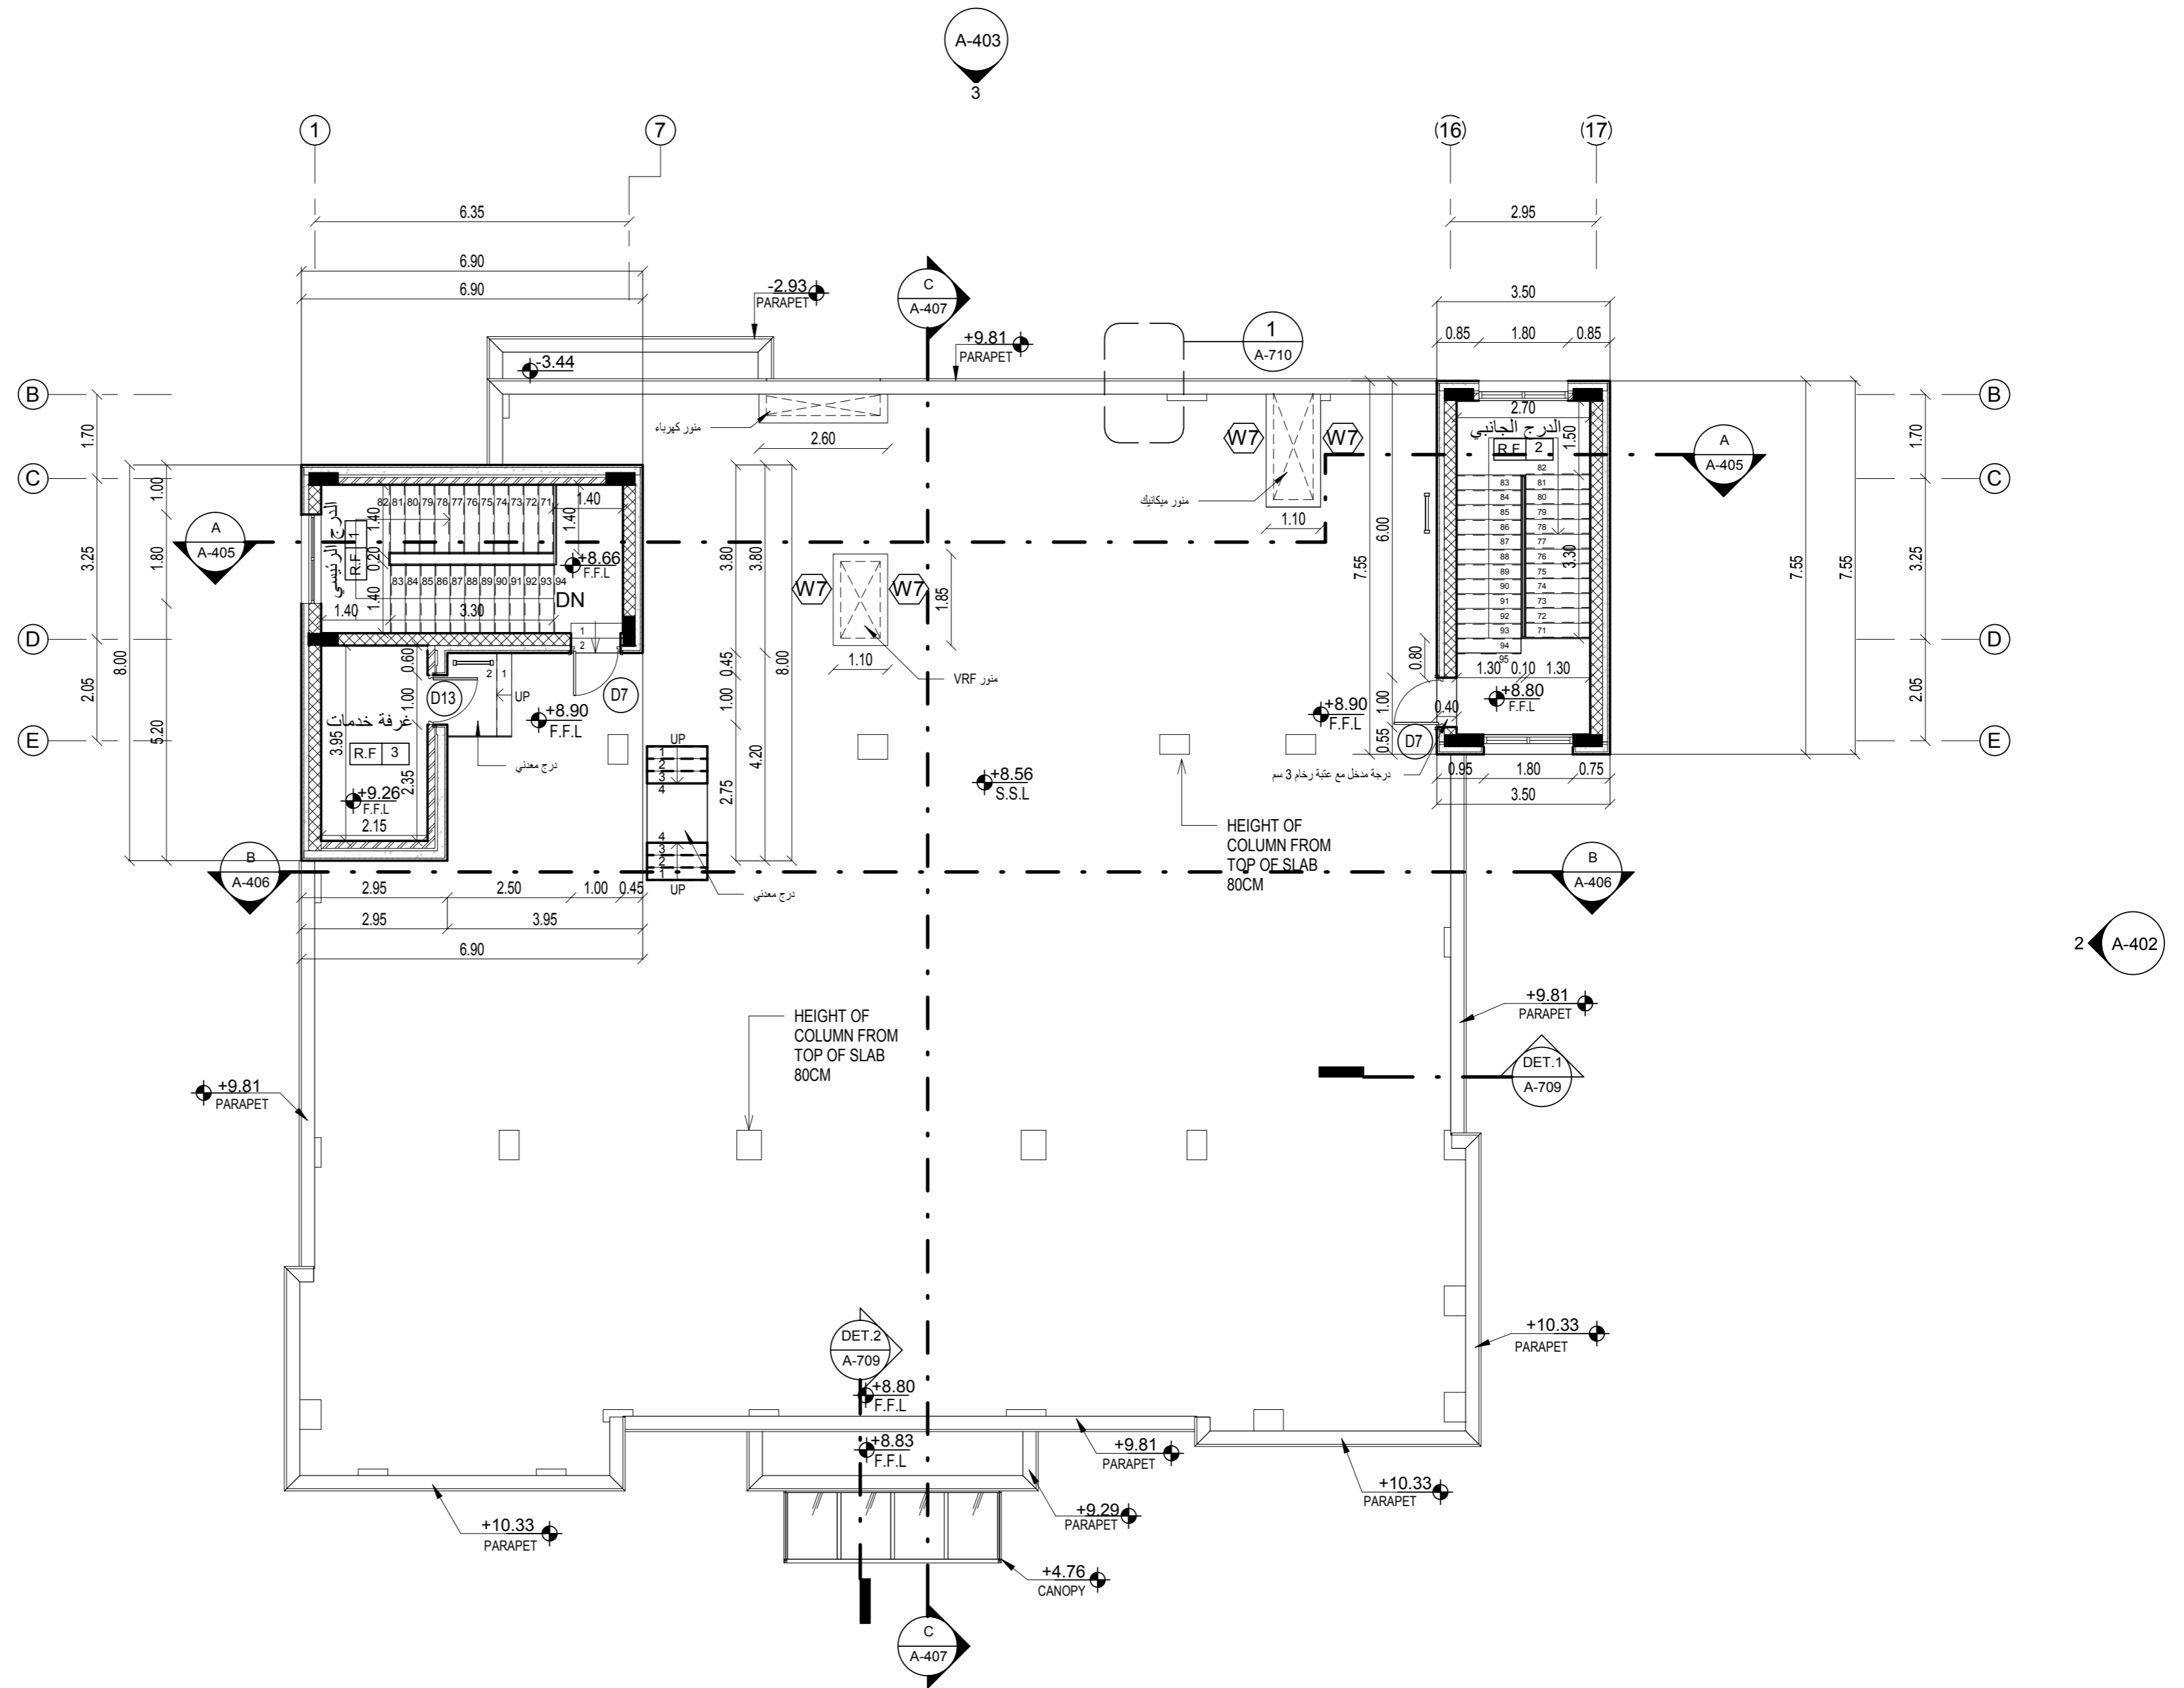

مخطط مكررات الادراج
1 : 100

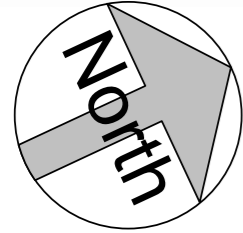

تم التصميم حسب الكودات بموجب التعليمات الفنية السارية

منسوب بلاط التسوية الثانية	- 7.10
منسوب عقدة التسوية الثانية	- 3.66
منسوب بلاط التسوية الاولى	- 3.56
منسوب عقدة التسوية الاولى	+ 0.50
منسوب بلاط الطابق الارضي	+ 0.60
منسوب عقدة الطابق الارضي	+ 4.66
منسوب بلاط الطابق الاول	+ 4.76
منسوب عقدة الطابق الاول	+ 8.56
منسوب عقدة مكرر الدرج	+11.89

ملاحظات

اسم المالك
المؤسسة العامة للضمان الاجتماعي
Social Security Corporation

اسم المشروع
انشاء مبنى ادارة فرع المؤسسة العامة للضمان الاجتماعي
في محافظة الكرك


التوقيع	الرقم	المهندس
معماري		
		تصميم م. اروى الحاج عيسى
		تدقيق م. علا بردويل
		رسم م. نهاد شلطف
انشائي		
		تصميم م. سامر العايد
		تدقيق د. حامد العايد
كهرباء		
		تصميم م. خالد القاقا
		تدقيق م. رنا كفاية
ميكانيك		
		تصميم م. محمد حواجرة
		تدقيق م. نبيل سعادة

اسم اللوحة
مخطط ميلان المطر


القطعة 17	الحوض 5 عرقيب العماري الشرقي
-----------	---------------------------------

مقياس الرسم 1 : 100	تاريخ الطباعة 9/19/2023 8:38:43 AM
---------------------	------------------------------------

وحدة الرسم م	رقم اللوحة A-106
حجم اللوحة A2	

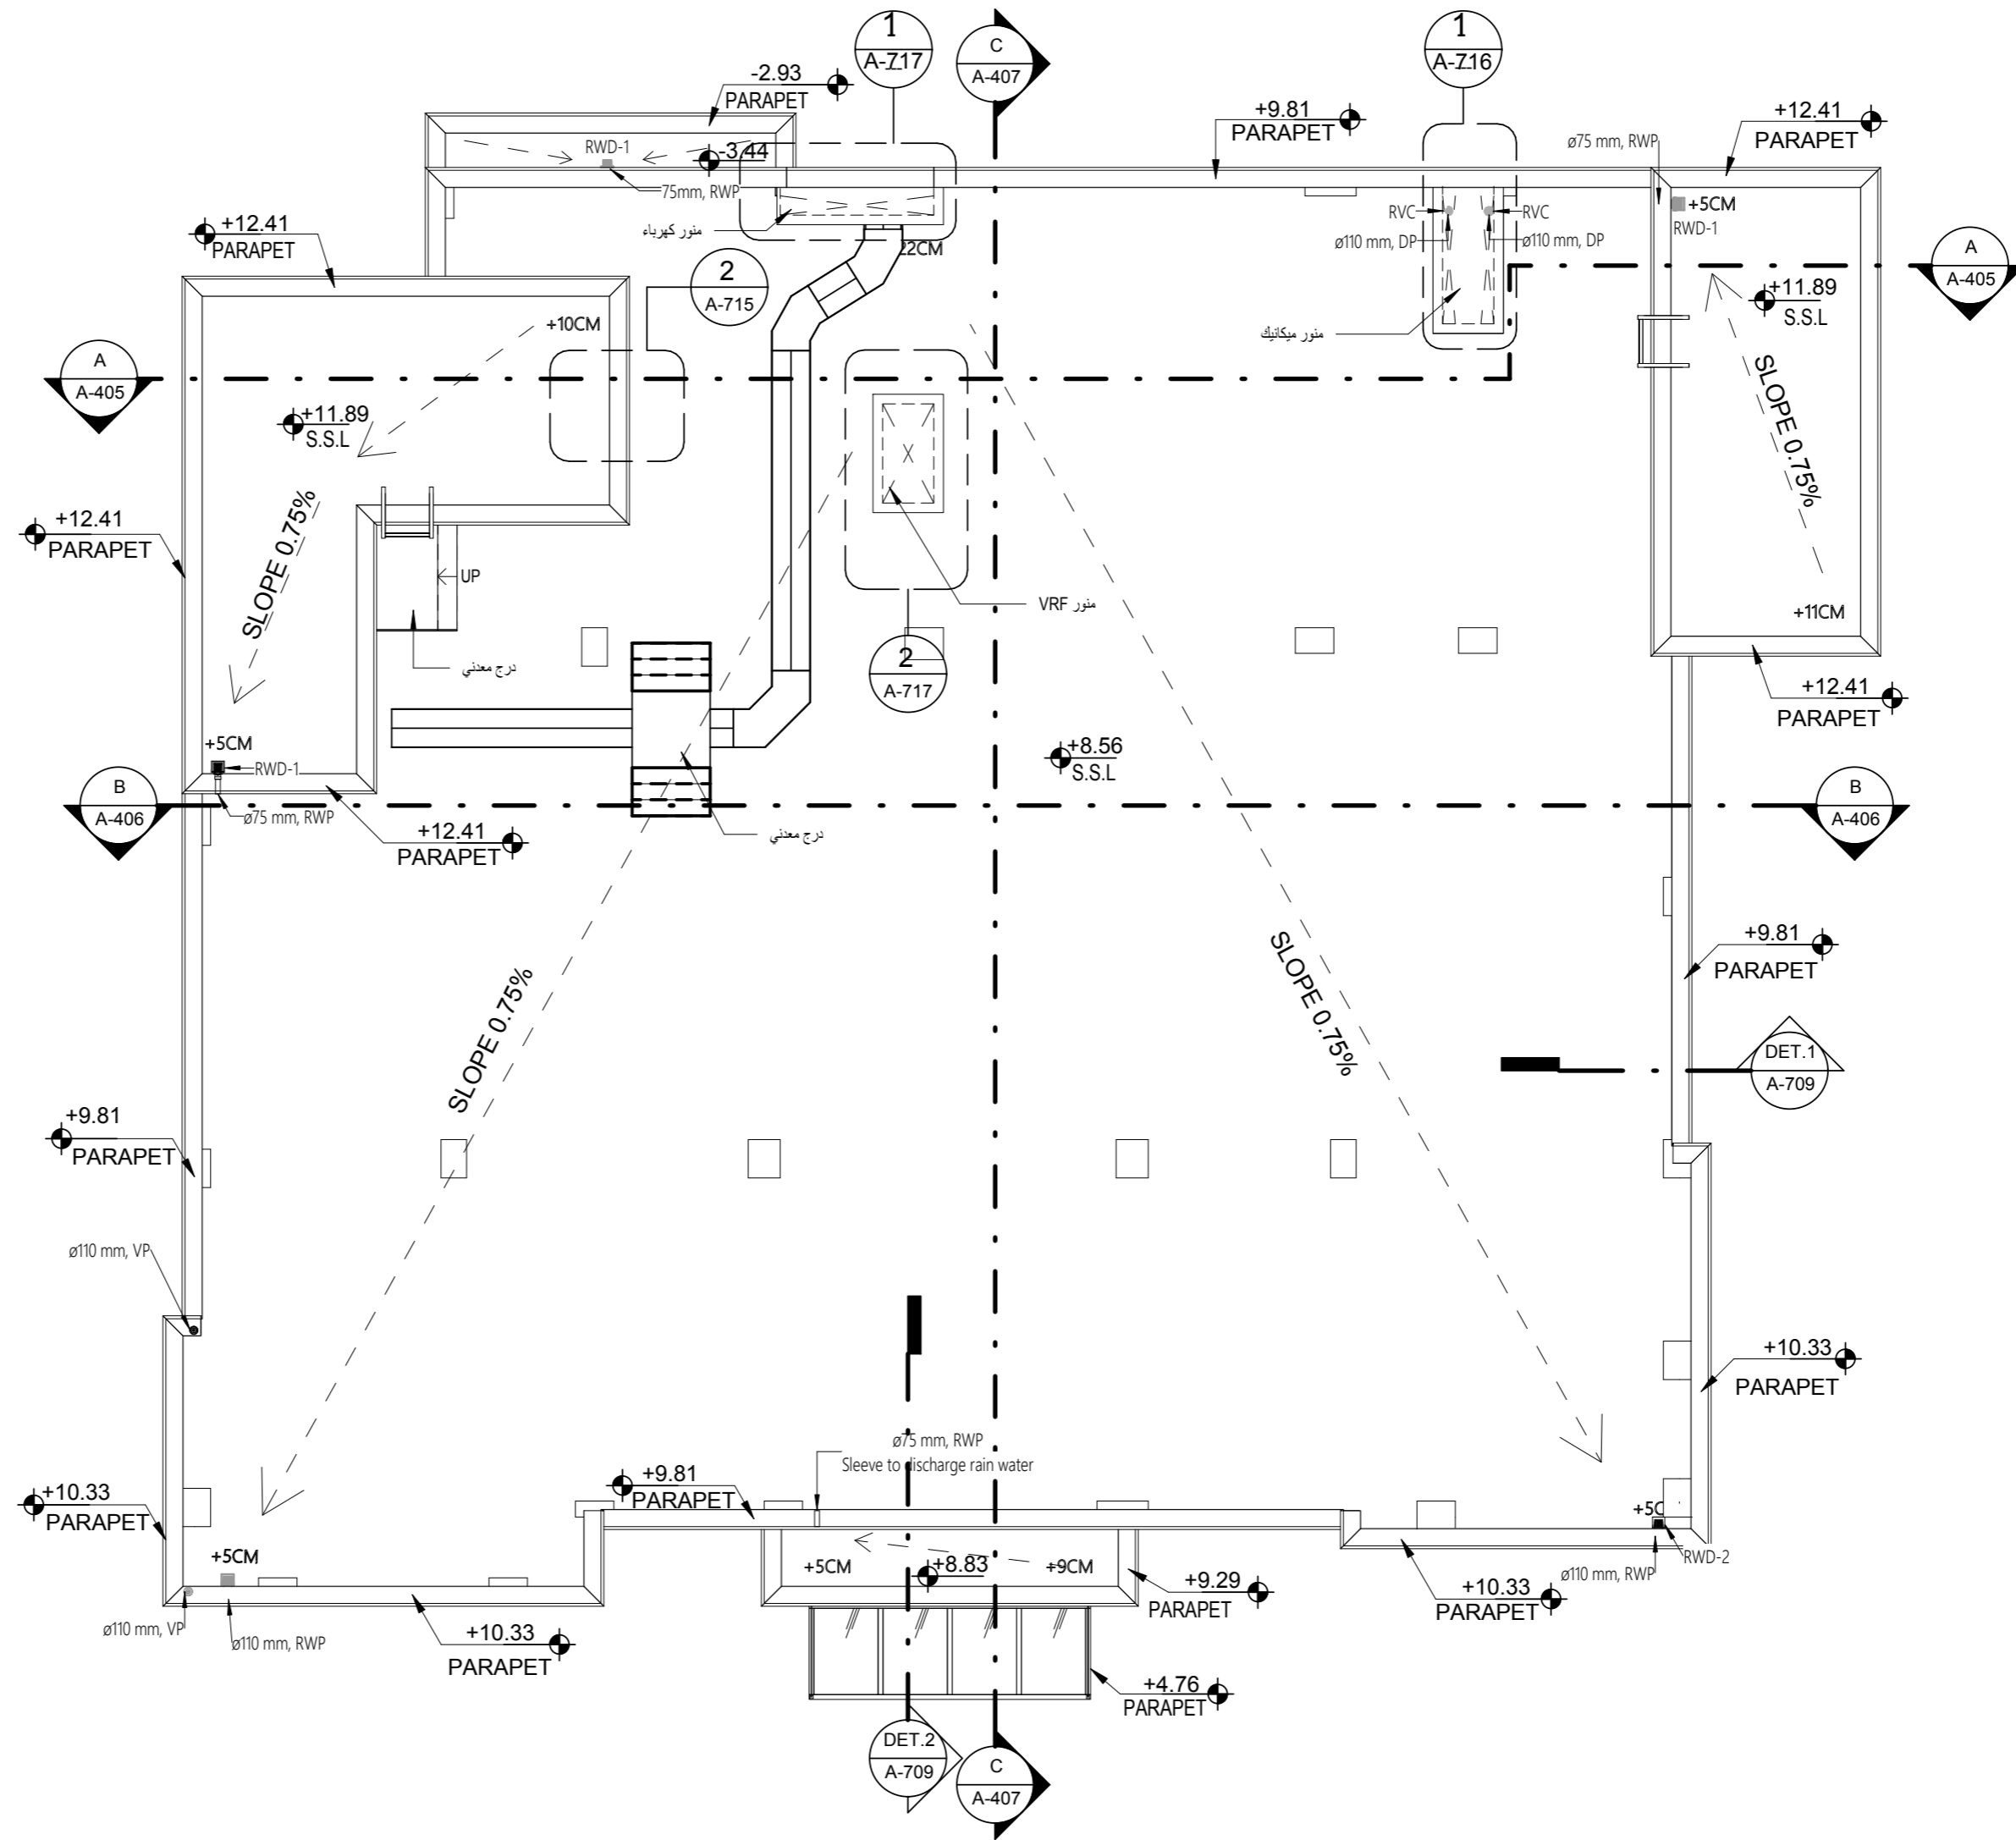

1 مخطط ميلان المطر
1 : 100

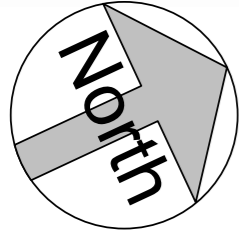

تم التصميم حسب الكودات بموجب التعليمات الفنية السارية

منسوب بلاط التسوية الثانية	- 7.10
منسوب عقدة التسوية الثانية	- 3.66
منسوب بلاط التسوية الاولى	- 3.56
منسوب عقدة التسوية الاولى	+ 0.50
منسوب بلاط الطابق الارضي	+ 0.60
منسوب عقدة الطابق الارضي	+ 4.66
منسوب بلاط الطابق الاول	+ 4.76
منسوب عقدة الطابق الاول	+ 8.56
منسوب عقدة مكرر الدرج	+11.89

ملاحظات



اسم المشروع
انشاء مبنى ادارة فرع المؤسسة العامة للضمان الاجتماعي
في محافظة الكرك


المهندس	الرقم	التوقيع
معماري		
تصميم	م. اروي الحاج عيسى	
تدقيق	م. علا بردويل	
رسم	م. نهاد شلطف	
انشائي		
تصميم	م. سامر العايد	
تدقيق	د. حامد العايد	
كهرباء		
تصميم	م. خالد القاغا	
تدقيق	م. رنا كفاية	
ميكانيك		
تصميم	م. محمد حواجرة	
تدقيق	م. نبيل سعادة	

اسم اللوحة
مخطط الاعمال الكهروميكانيكية و الخلايا الشمسية على السطح


القطعة	17	الحوض	5 عرقيب العماري الشرقي
--------	----	-------	---------------------------

مقياس الرسم	1 : 100	تاريخ الطباعة	9/19/2023 8:38:51 AM
-------------	---------	---------------	----------------------

وحدة الرسم	م	رقم اللوحة	A-107
حجم اللوحة	A2		

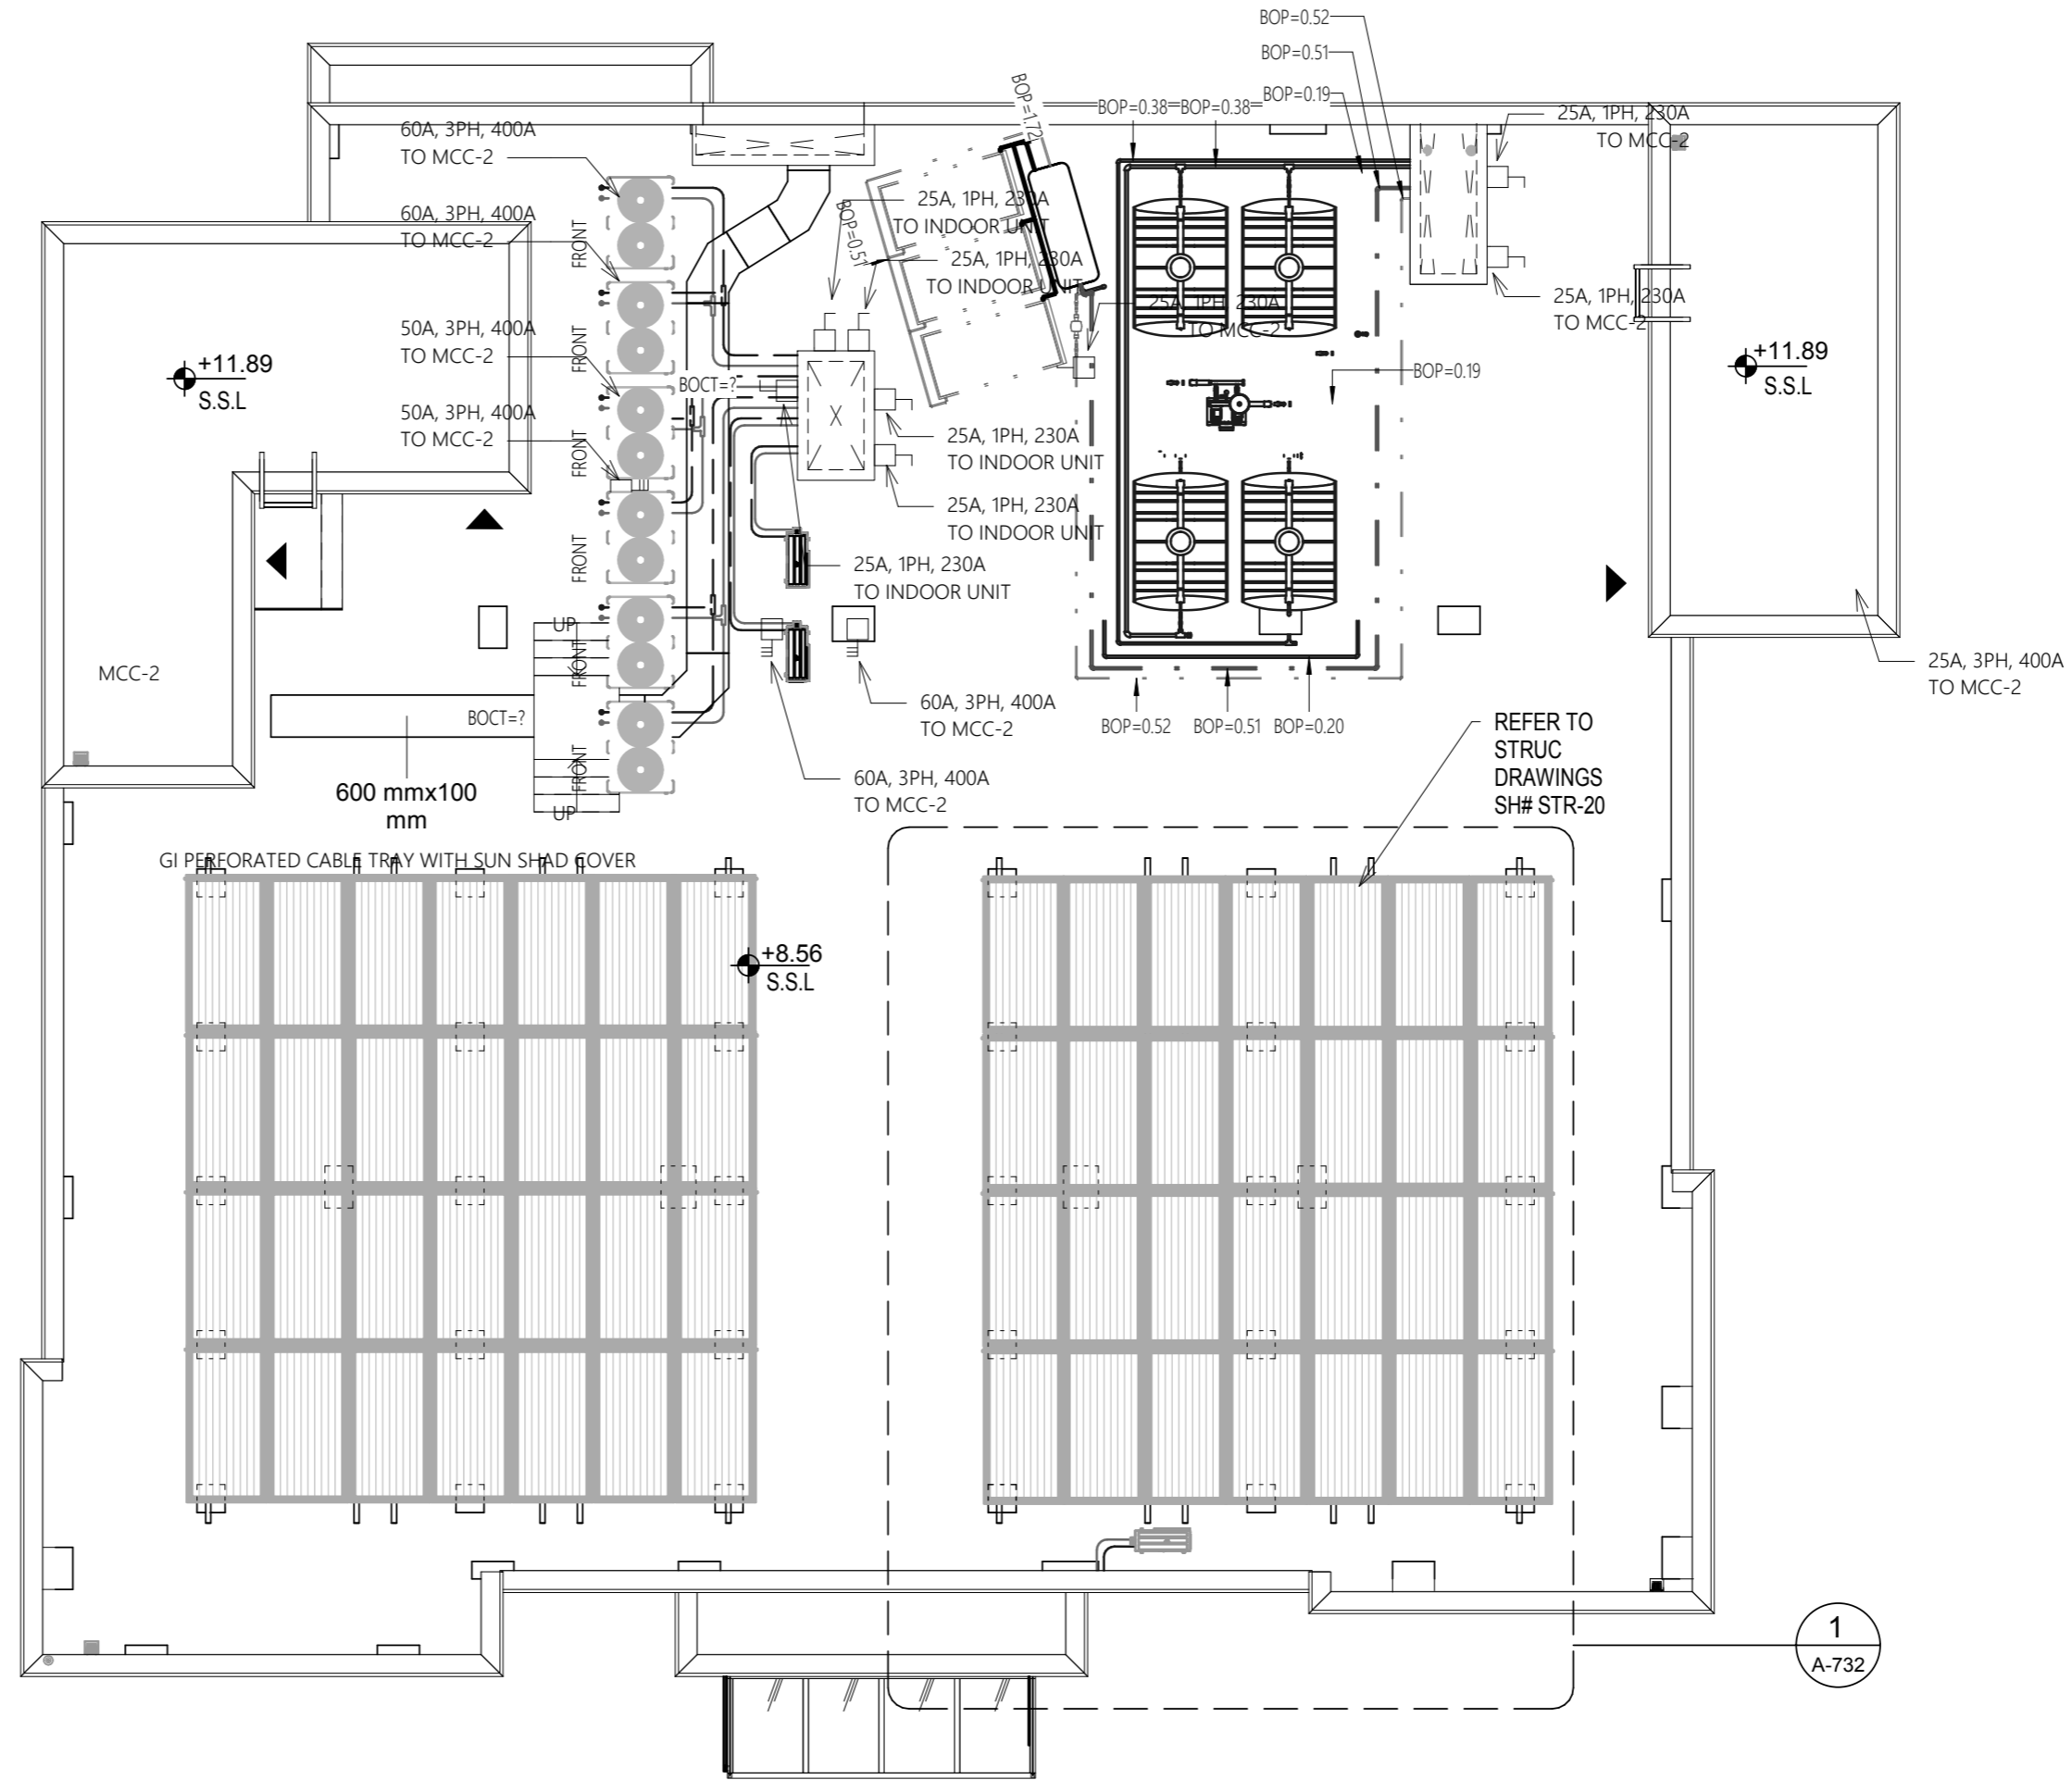

1 مخطط الاعمال الكهروميكانيكية و الخلايا الشمسية على السطح
1 : 100

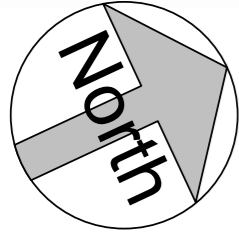

تم التصميم حسب الكودات بموجب التعليمات الفنية السارية

منسوب بلاط التسوية الثانية	- 7.10
منسوب عقدة التسوية الثانية	- 3.66
منسوب بلاط التسوية الاولى	- 3.56
منسوب عقدة التسوية الاولى	+ 0.50
منسوب بلاط الطابق الارضي	+ 0.60
منسوب عقدة الطابق الارضي	+ 4.66
منسوب بلاط الطابق الاول	+ 4.76
منسوب عقدة الطابق الاول	+ 8.56
منسوب عقدة مكرر الدرج	+ 11.89

ملاحظات




اسم المشروع
انشاء مبنى ادارة فرع المؤسسة العامة للضمان الاجتماعي
في محافظة الكرك


المهندس	الرقم	التوقيع
معماري		
تصميم	م. اروى الحاج عيسى	
تدقيق	م. علا بردويل	
رسم	م. نهاد شلطف	
انشائي		
تصميم	م. سامر العايد	
تدقيق	د. حامد العايد	
كهرباء		
تصميم	م. خالد القاقا	
تدقيق	م. رنا كفاية	
ميكانيك		
تصميم	م. محمد حواجرة	
تدقيق	م. نبيل سعادة	

اسم اللوحة
مخطط فرش التسوية الثانية

القطعة	17	الحوض	5 عر قوب العماري الشرقي
مقياس الرسم	1 : 100	تاريخ الطباعة	9/19/2023 8:38:53 AM
وحدة الرسم	م	رقم اللوحة	A-201
حجم اللوحة	A2		

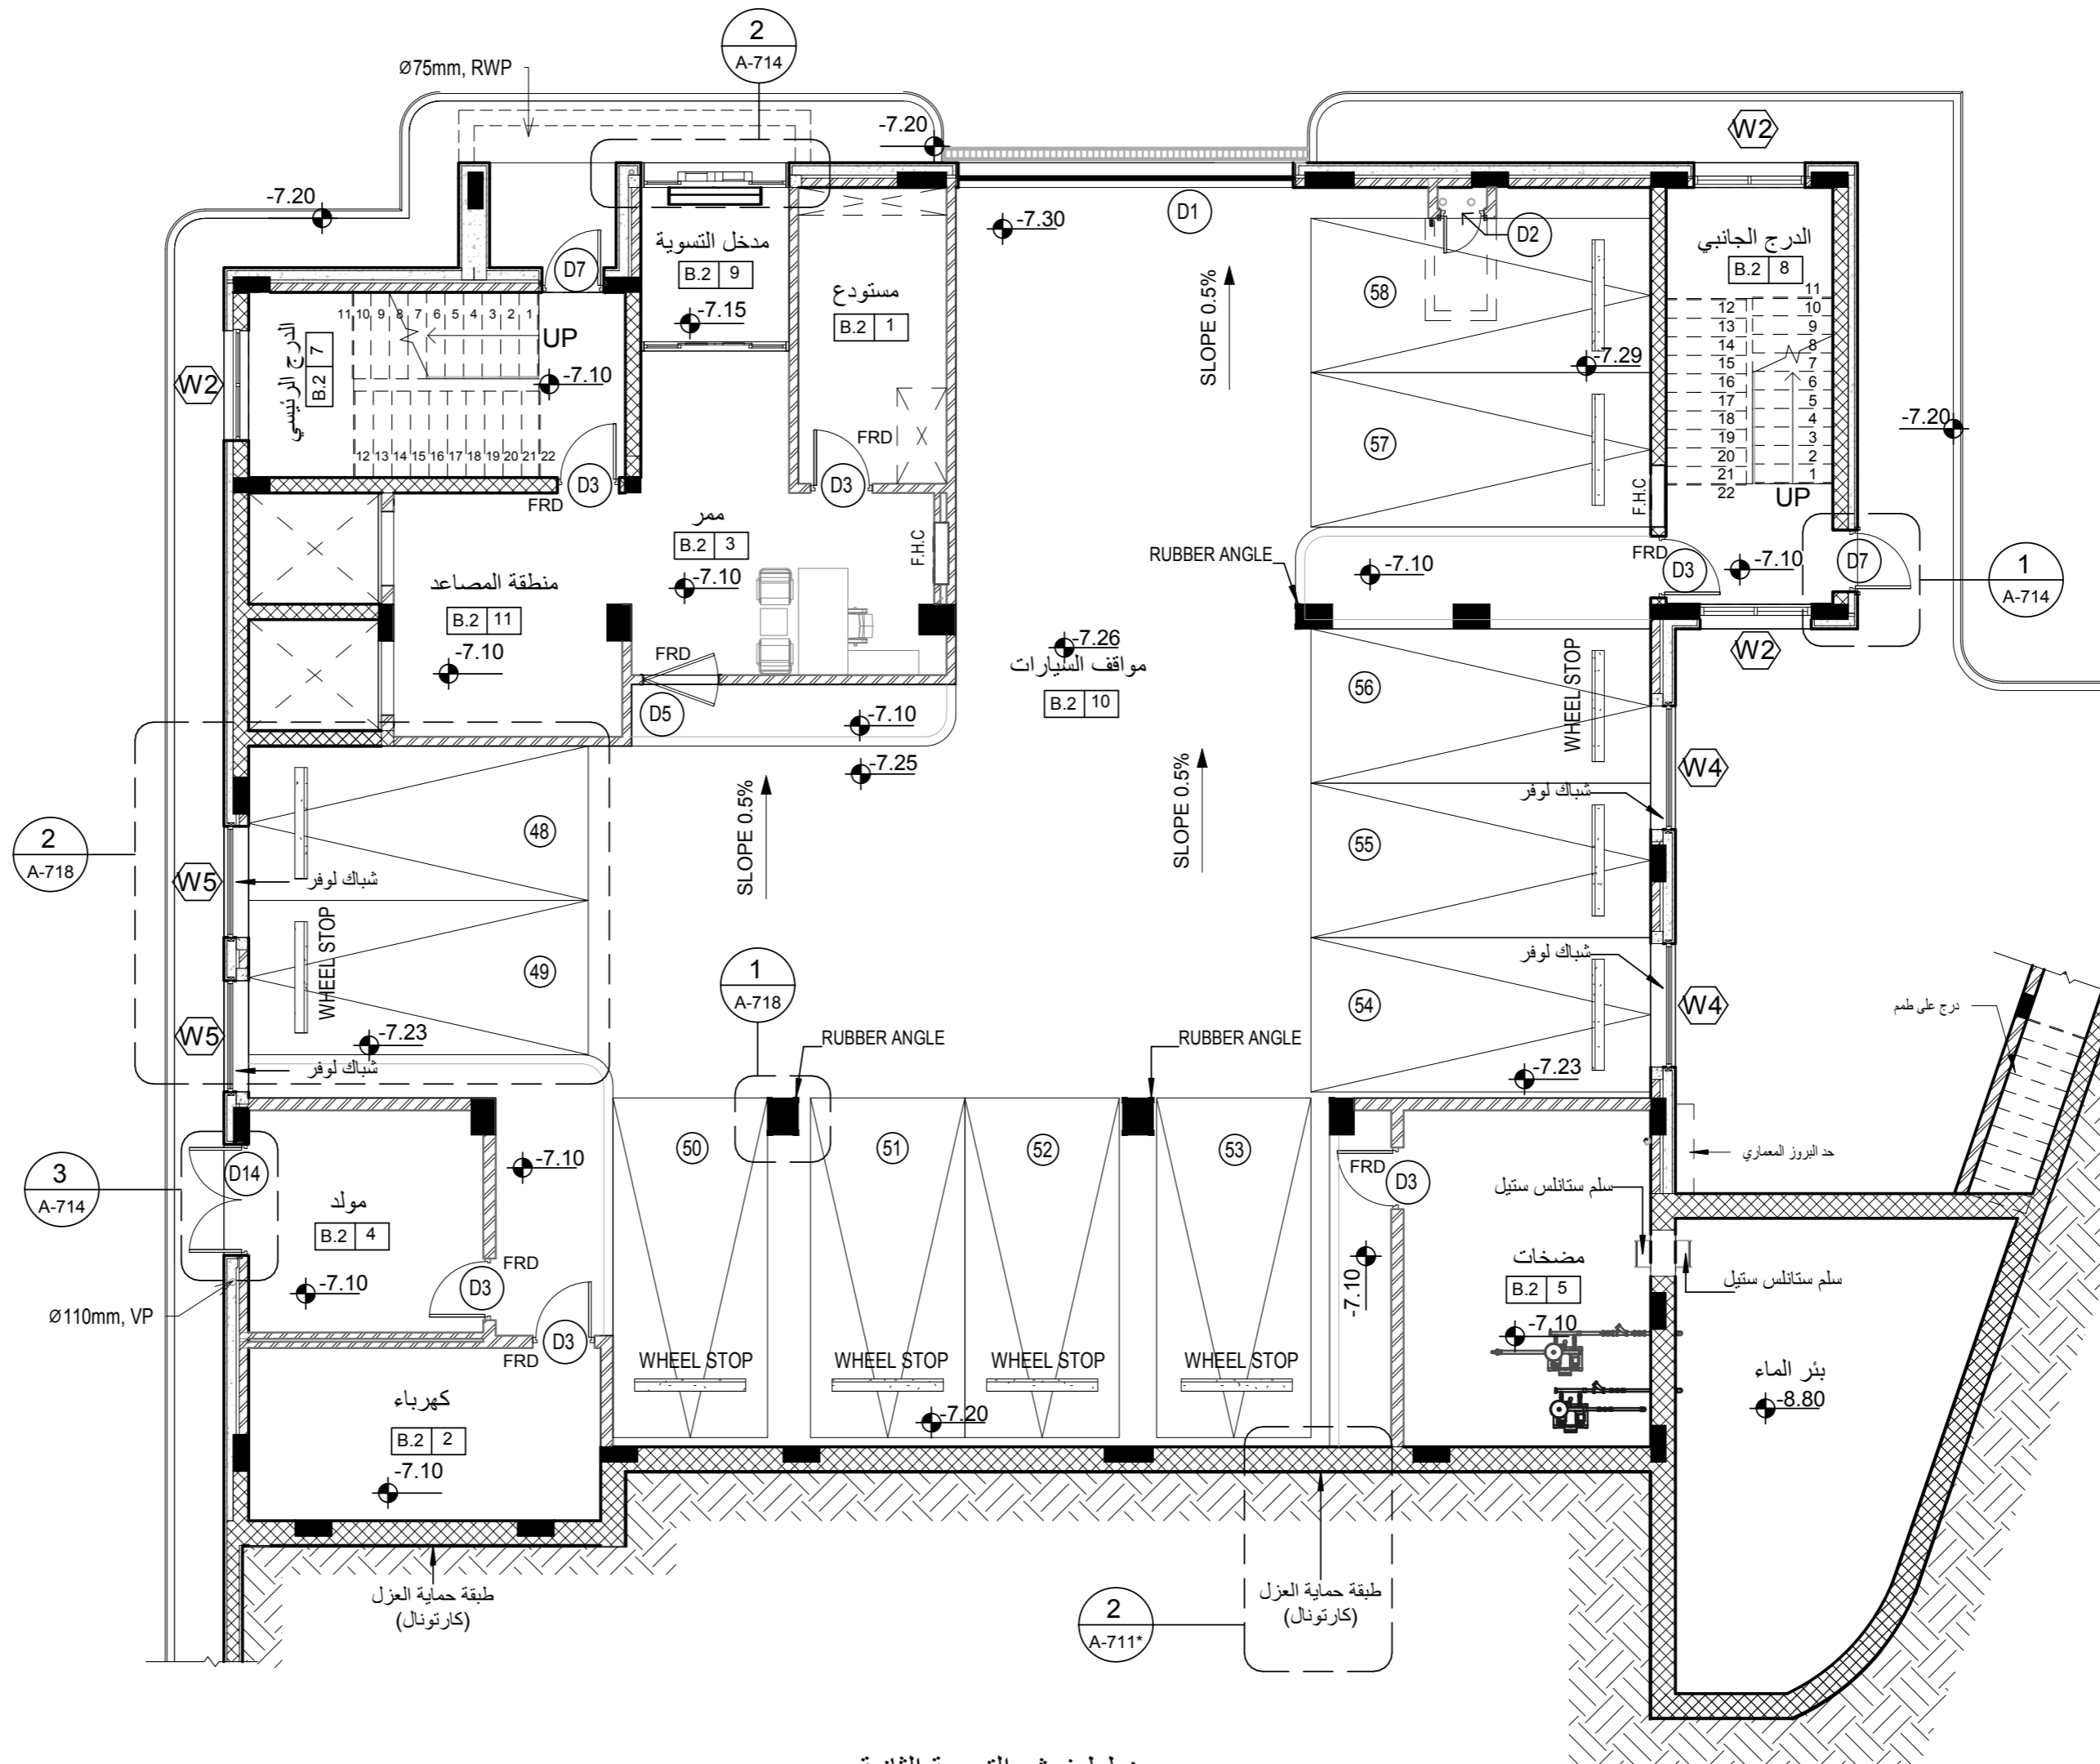

مخطط فرش التسوية الثانية
1 : 100

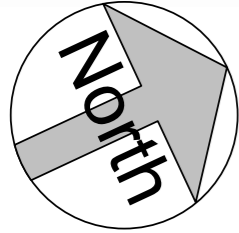

تم التصميم حسب الكودات بموجب التعليمات الفنية السارية

منسوب بلاط التسوية الثانية	- 7.10
منسوب عقدة التسوية الثانية	- 3.66
منسوب بلاط التسوية الاولى	- 3.56
منسوب عقدة التسوية الاولى	+ 0.50
منسوب بلاط الطابق الارضي	+ 0.60
منسوب عقدة الطابق الارضي	+ 4.66
منسوب بلاط الطابق الاول	+ 4.76
منسوب عقدة الطابق الاول	+ 8.56
منسوب عقدة مكرر الدرج	+ 11.89

ملاحظات




اسم المالك
المؤسسة العامة للضمان الاجتماعي
Social Security Corporation

اسم المشروع
انشاء مبنى ادارة فرع المؤسسة العامة للضمان الاجتماعي
في محافظة الكرك


المهندس	الرقم	التوقيع
معماري		
تصميم	م. اروي الحاج عيسى	
تدقيق	م. علا بردويل	
رسم	م. نهاد شلطف	
انشائي		
تصميم	م. سامر العايد	
تدقيق	د. حامد العايد	
كهرباء		
تصميم	م. خالد القاغا	
تدقيق	م. رنا كفاية	
ميكانيك		
تصميم	م. محمد حواجرة	
تدقيق	م. نبيل سعادة	

اسم اللوحة
مخطط فرش التسوية الاولى

القطعة	17	الحوض	5 عرقيب العماري الشرقي
مقياس الرسم	1 : 100	تاريخ الطباعة	9/19/2023 8:38:56 AM
وحدة الرسم	م	رقم اللوحة	A-202
حجم اللوحة	A2		

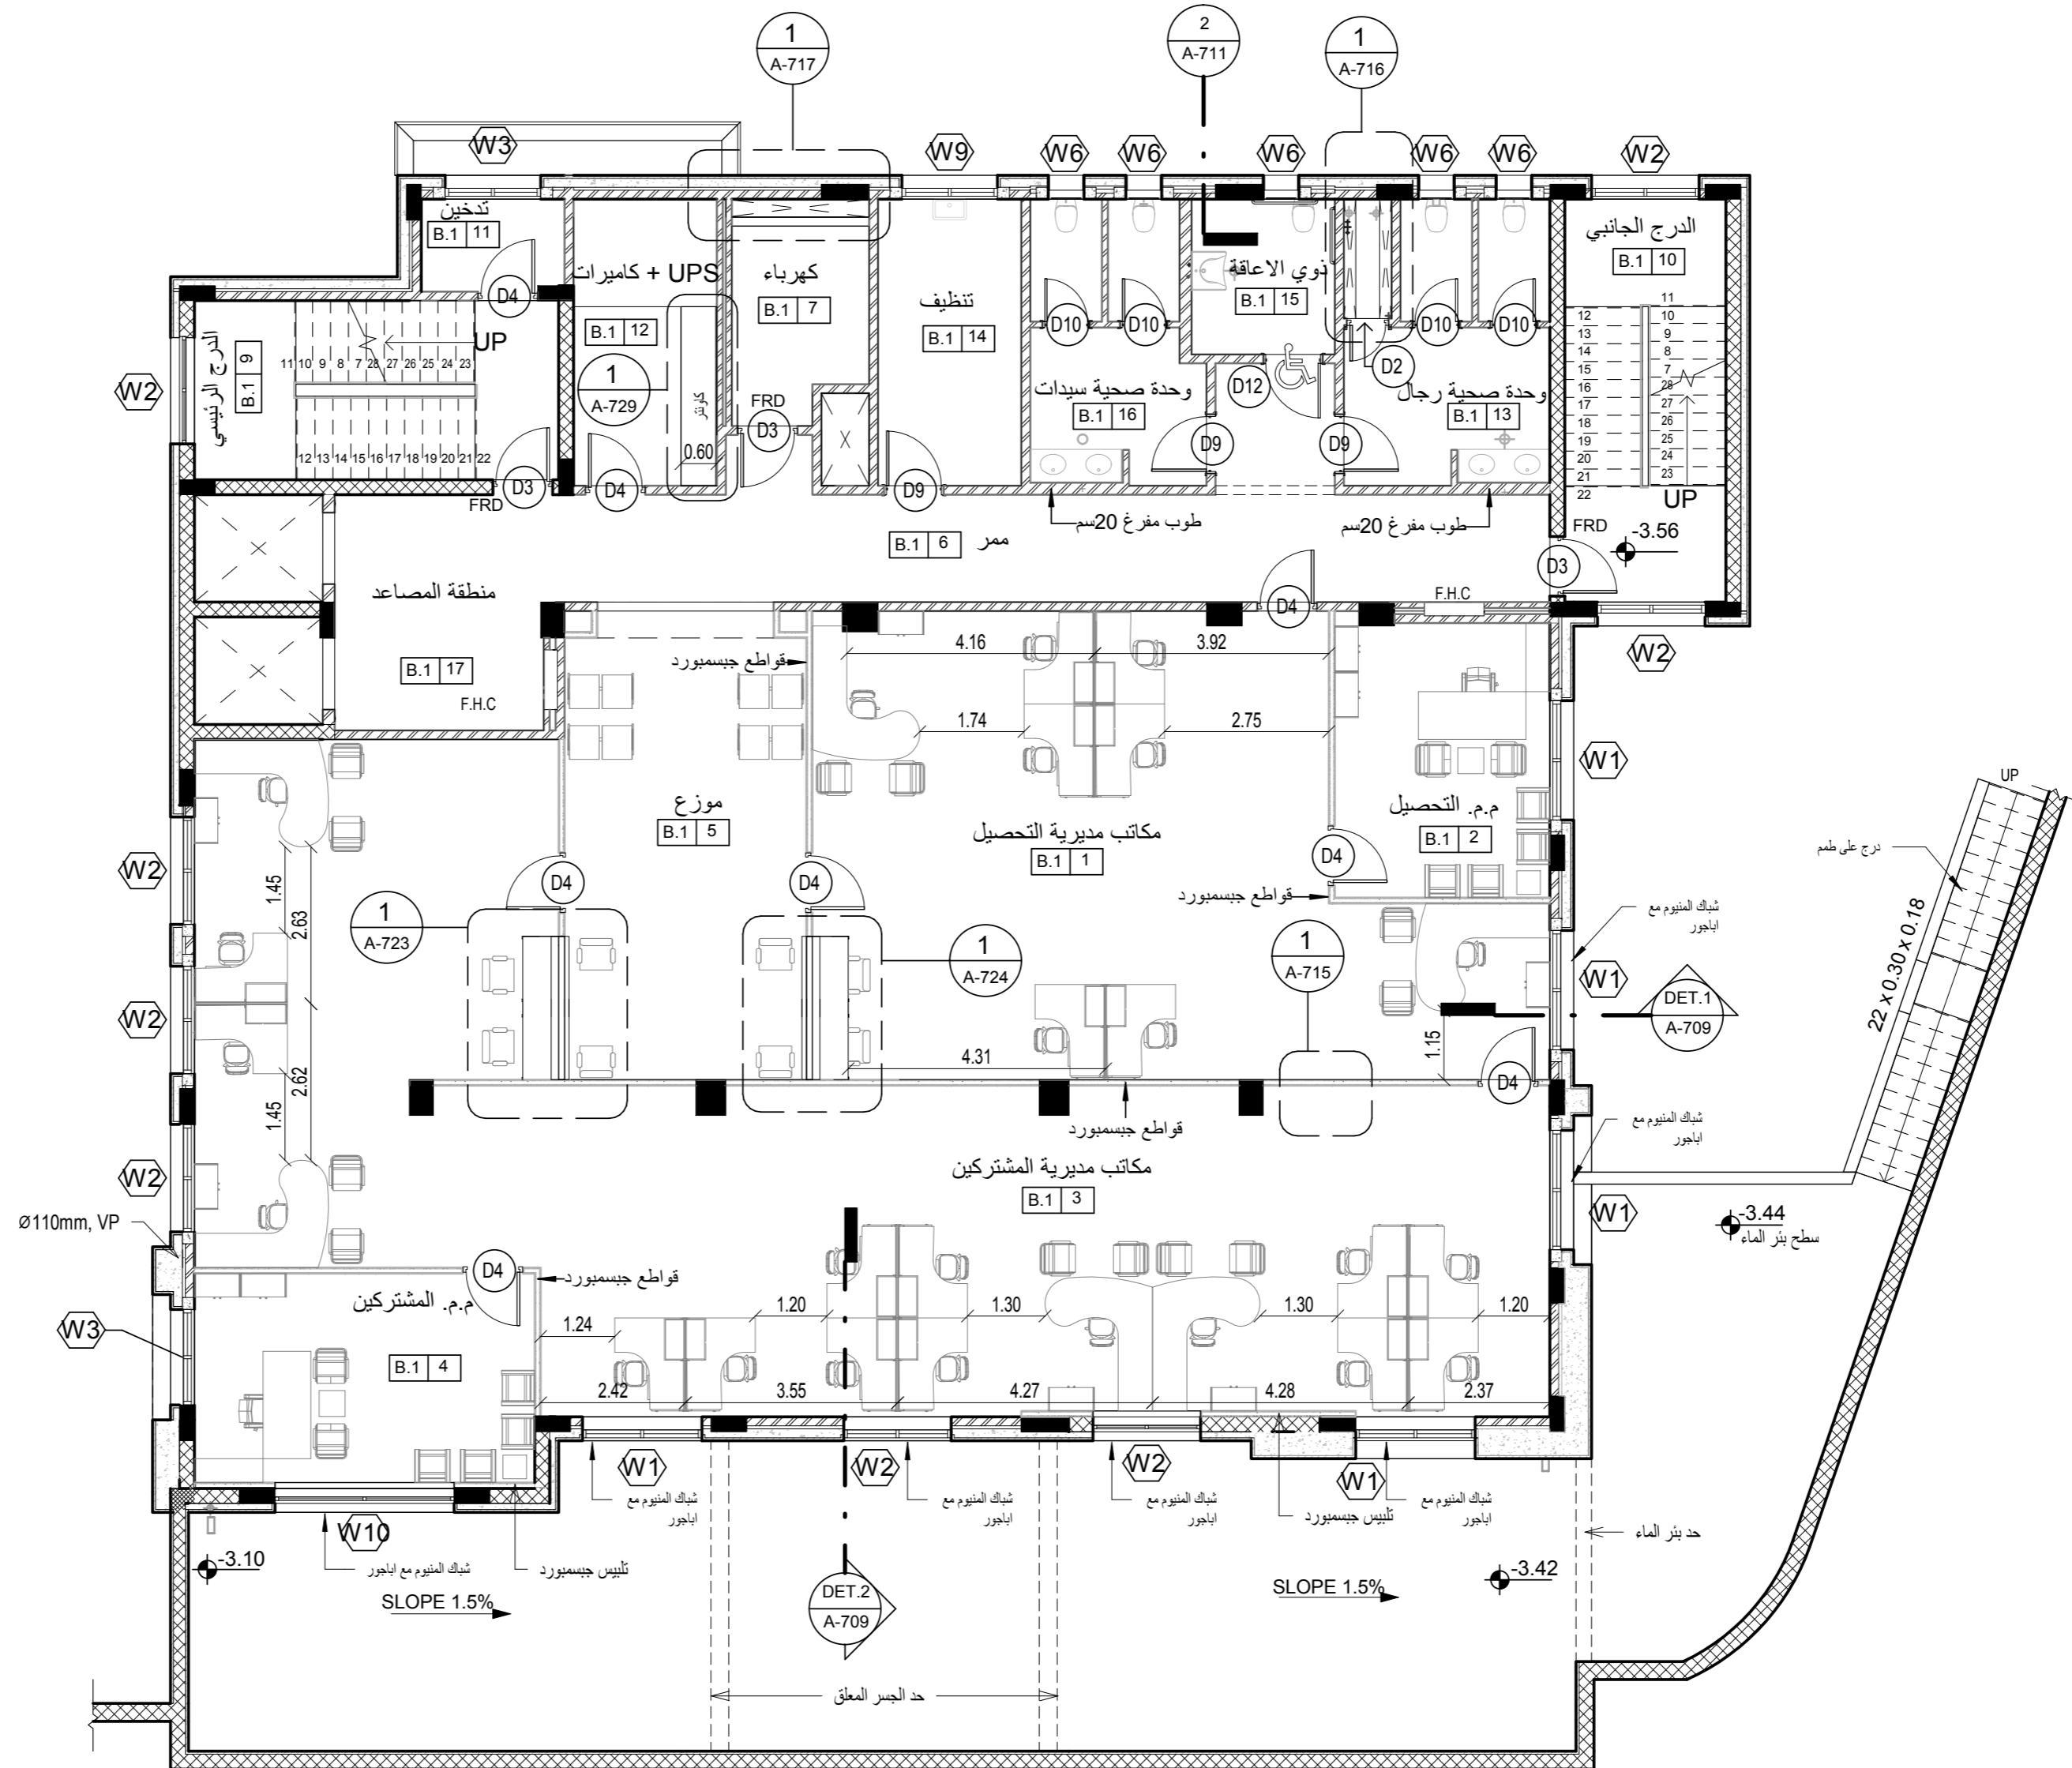

مخطط فرش التسوية الاولى
1 : 100

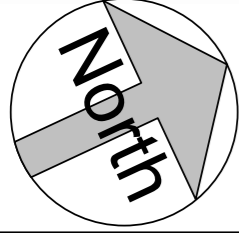

تم التصميم حسب الكودات بموجب التعليمات الفنية السارية

منسوب بلاط التسوية الثانية	- 7.10
منسوب عقدة التسوية الثانية	- 3.66
منسوب بلاط التسوية الاولى	- 3.56
منسوب عقدة التسوية الاولى	+ 0.50
منسوب بلاط الطابق الارضي	+ 0.60
منسوب عقدة الطابق الارضي	+ 4.66
منسوب بلاط الطابق الاول	+ 4.76
منسوب عقدة الطابق الاول	+ 8.56
منسوب عقدة مكرر الدرج	+ 11.89

ملاحظات



اسم المشروع
انشاء مبنى ادارة فرع المؤسسة العامة للضمان الاجتماعي
في محافظة الكرك

المهندس الرقم التوقيع


معماري	
تصميم	م. اروي الحاج عيسى
تدقيق	م. علا بردويل
رسم	م. نهاد شلطف
انشائي	
تصميم	م. سامر العايد
تدقيق	د. حامد العايد
كهرباء	
تصميم	م. خالد القاغا
تدقيق	م. رنا كفاية
ميكانيك	
تصميم	م. محمد حواجرة
تدقيق	م. نبيل سعادة

اسم اللوحة
مخطط فرش الطابق الارضي


القطعة	17
الحوض	5 عر قوب العماري الشرقي

مقياس الرسم	1 : 100
تاريخ الطباعة	9/19/2023 8:38:59 AM

وحدة الرسم	م
حجم اللوحة	A2
رقم اللوحة	A-203

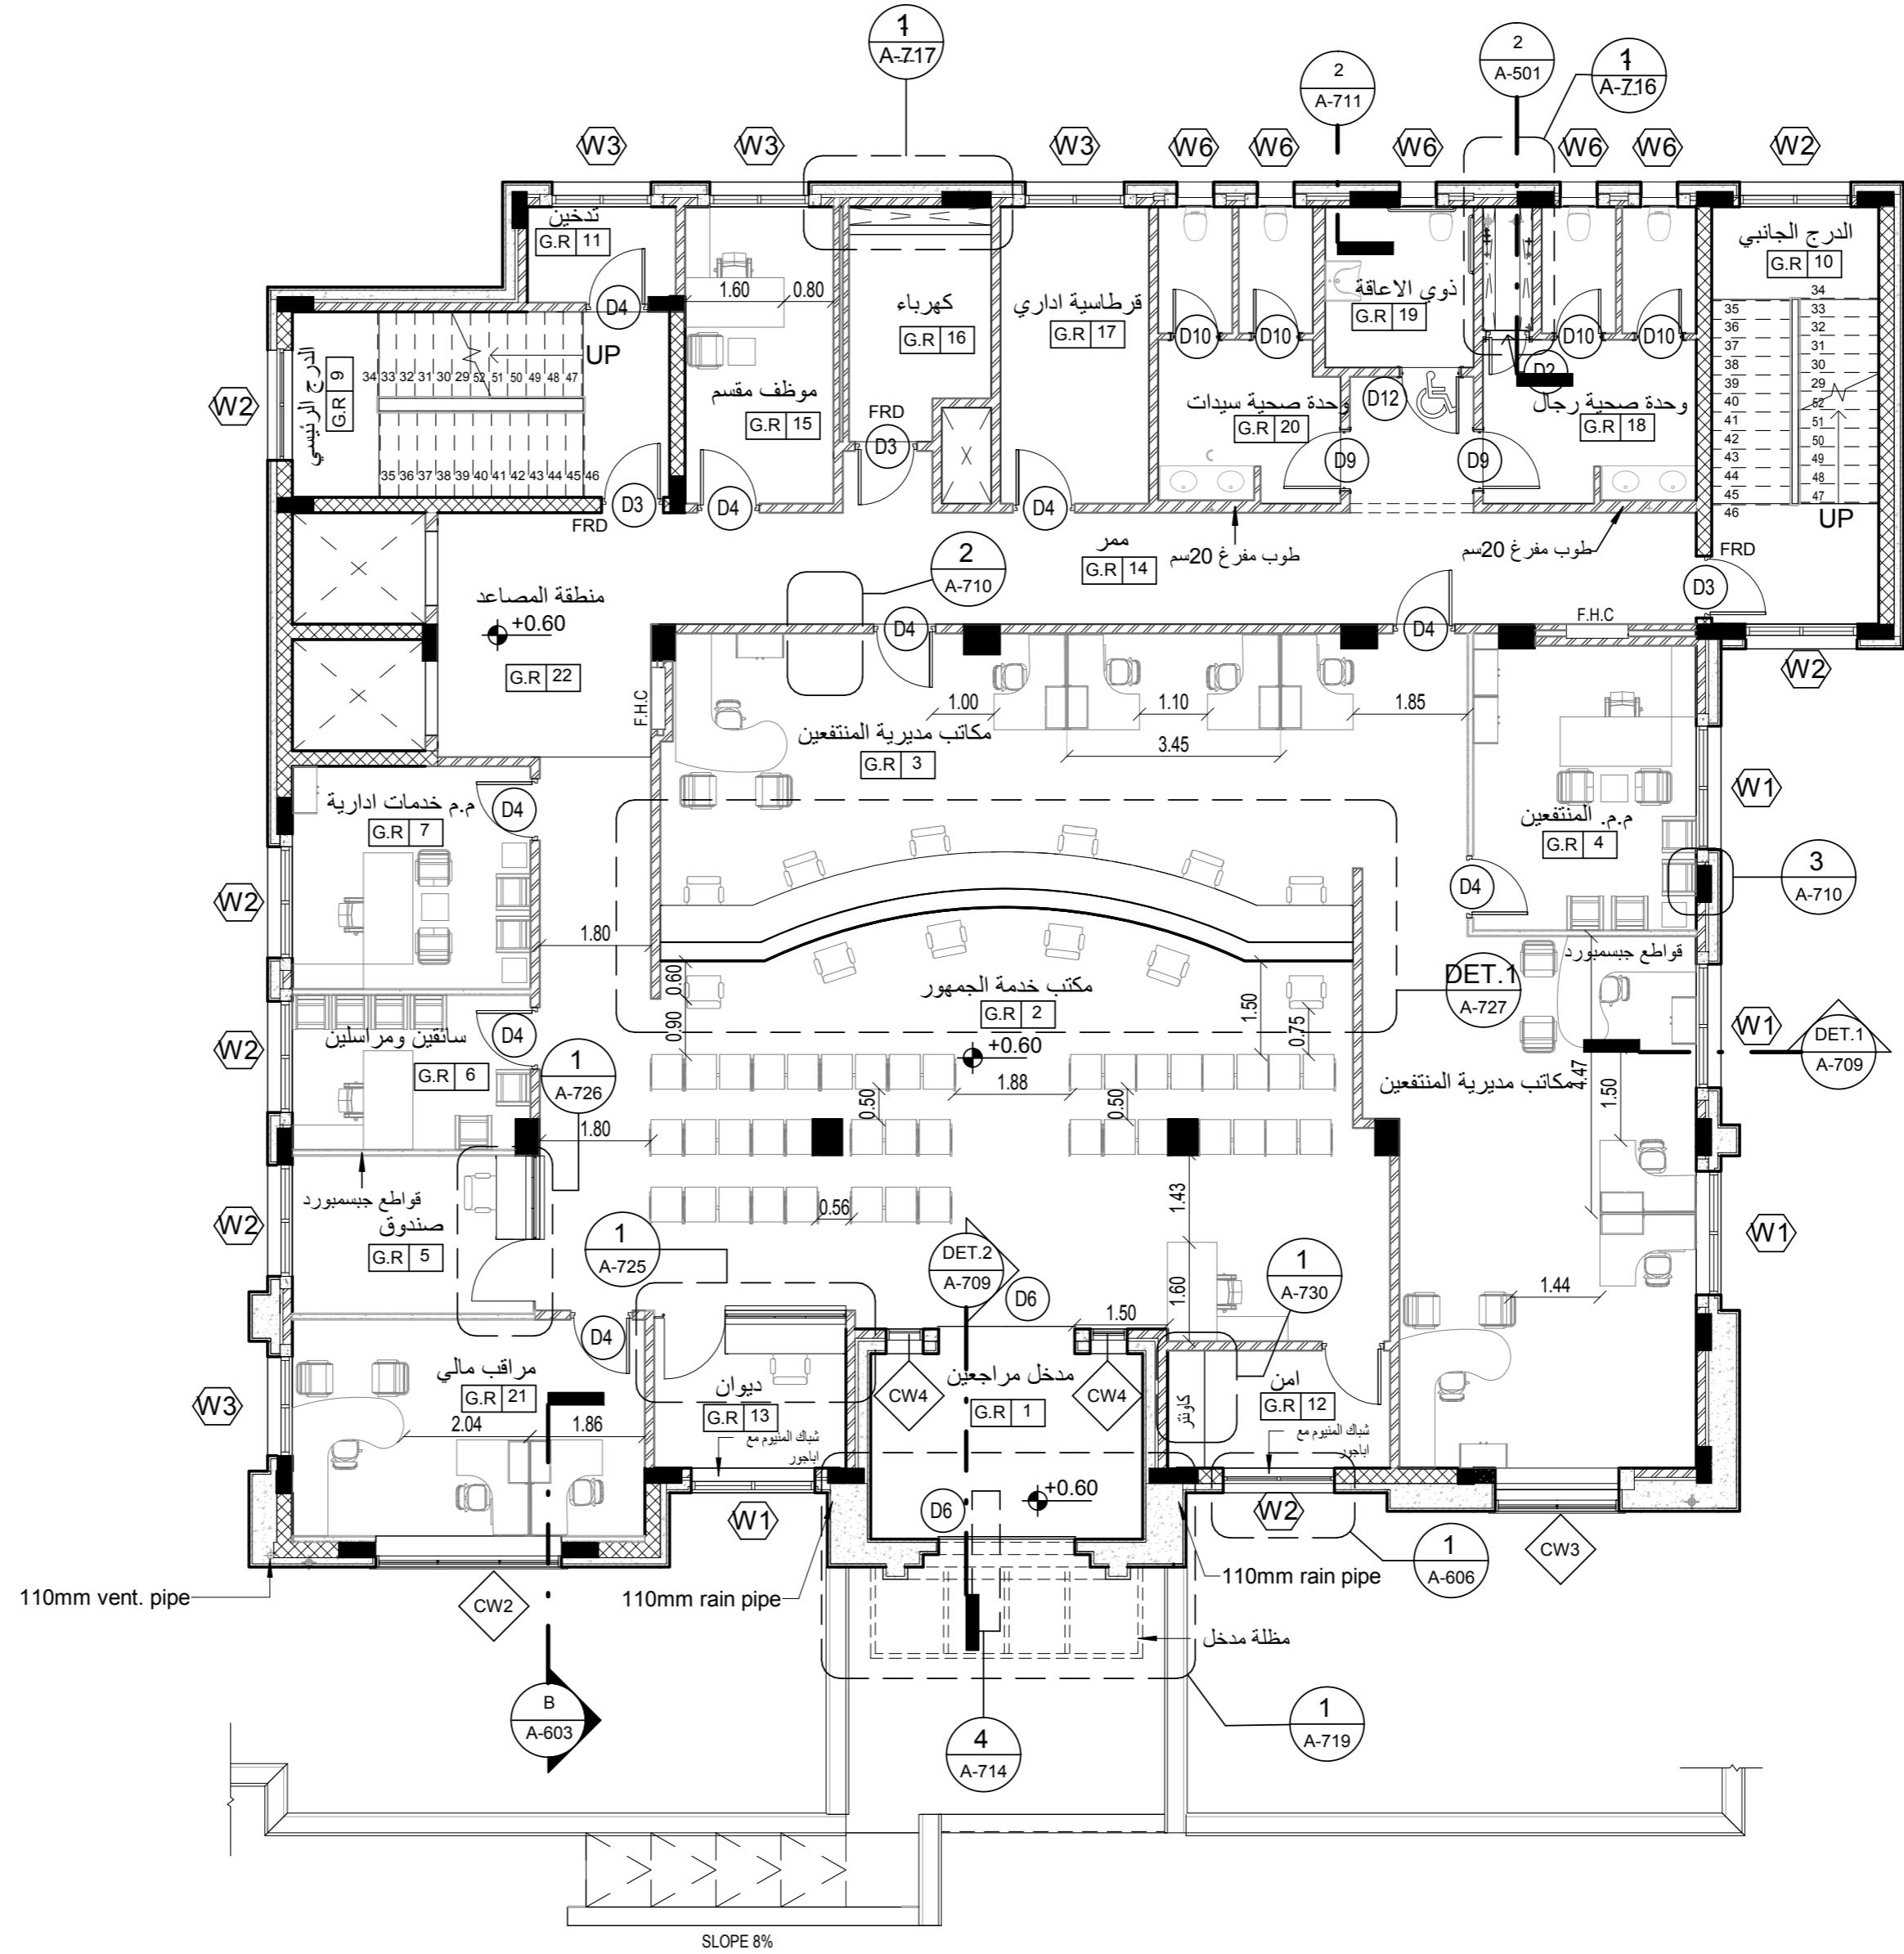

مخطط فرش الطابق الارضي
1 : 100

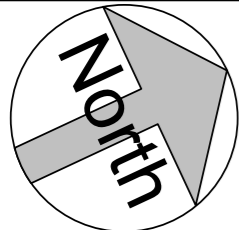

تم التصميم حسب الكودات بموجب التعليمات الفنية السارية

منسوب بلاط التسوية الثانية	- 7.10
منسوب عقدة التسوية الثانية	- 3.66
منسوب بلاط التسوية الاولى	- 3.56
منسوب عقدة التسوية الاولى	+ 0.50
منسوب بلاط الطابق الارضي	+ 0.60
منسوب عقدة الطابق الارضي	+ 4.66
منسوب بلاط الطابق الاول	+ 4.76
منسوب عقدة الطابق الاول	+ 8.56
منسوب عقدة مكرر الدرج	+11.89

ملاحظات




اسم المشروع
انشاء مبنى ادارة فرع المؤسسة العامة للضمان الاجتماعي
في محافظة الكرك


المهندس	الرقم	التوقيع
معماري		
تصميم	م. اروى الحاج عيسى	
تدقيق	م. علا بردويل	
رسم	م. نهاد شلطف	
انشائي		
تصميم	م. سامر العايد	
تدقيق	د. حامد العايد	
كهرباء		
تصميم	م. خالد القاغا	
تدقيق	م. رنا كفاية	
ميكانيك		
تصميم	م. محمد حواجرة	
تدقيق	م. نبيل سعادة	

اسم اللوحة
مخطط فرش الطابق الاول

القطعة	17	الحوض	5 عرقيب العمادي الشرقي
مقياس الرسم	1 : 100	تاريخ الطباعة	9/19/2023 8:39:01 AM
وحدة الرسم	م	رقم اللوحة	A-204
حجم اللوحة	A2		

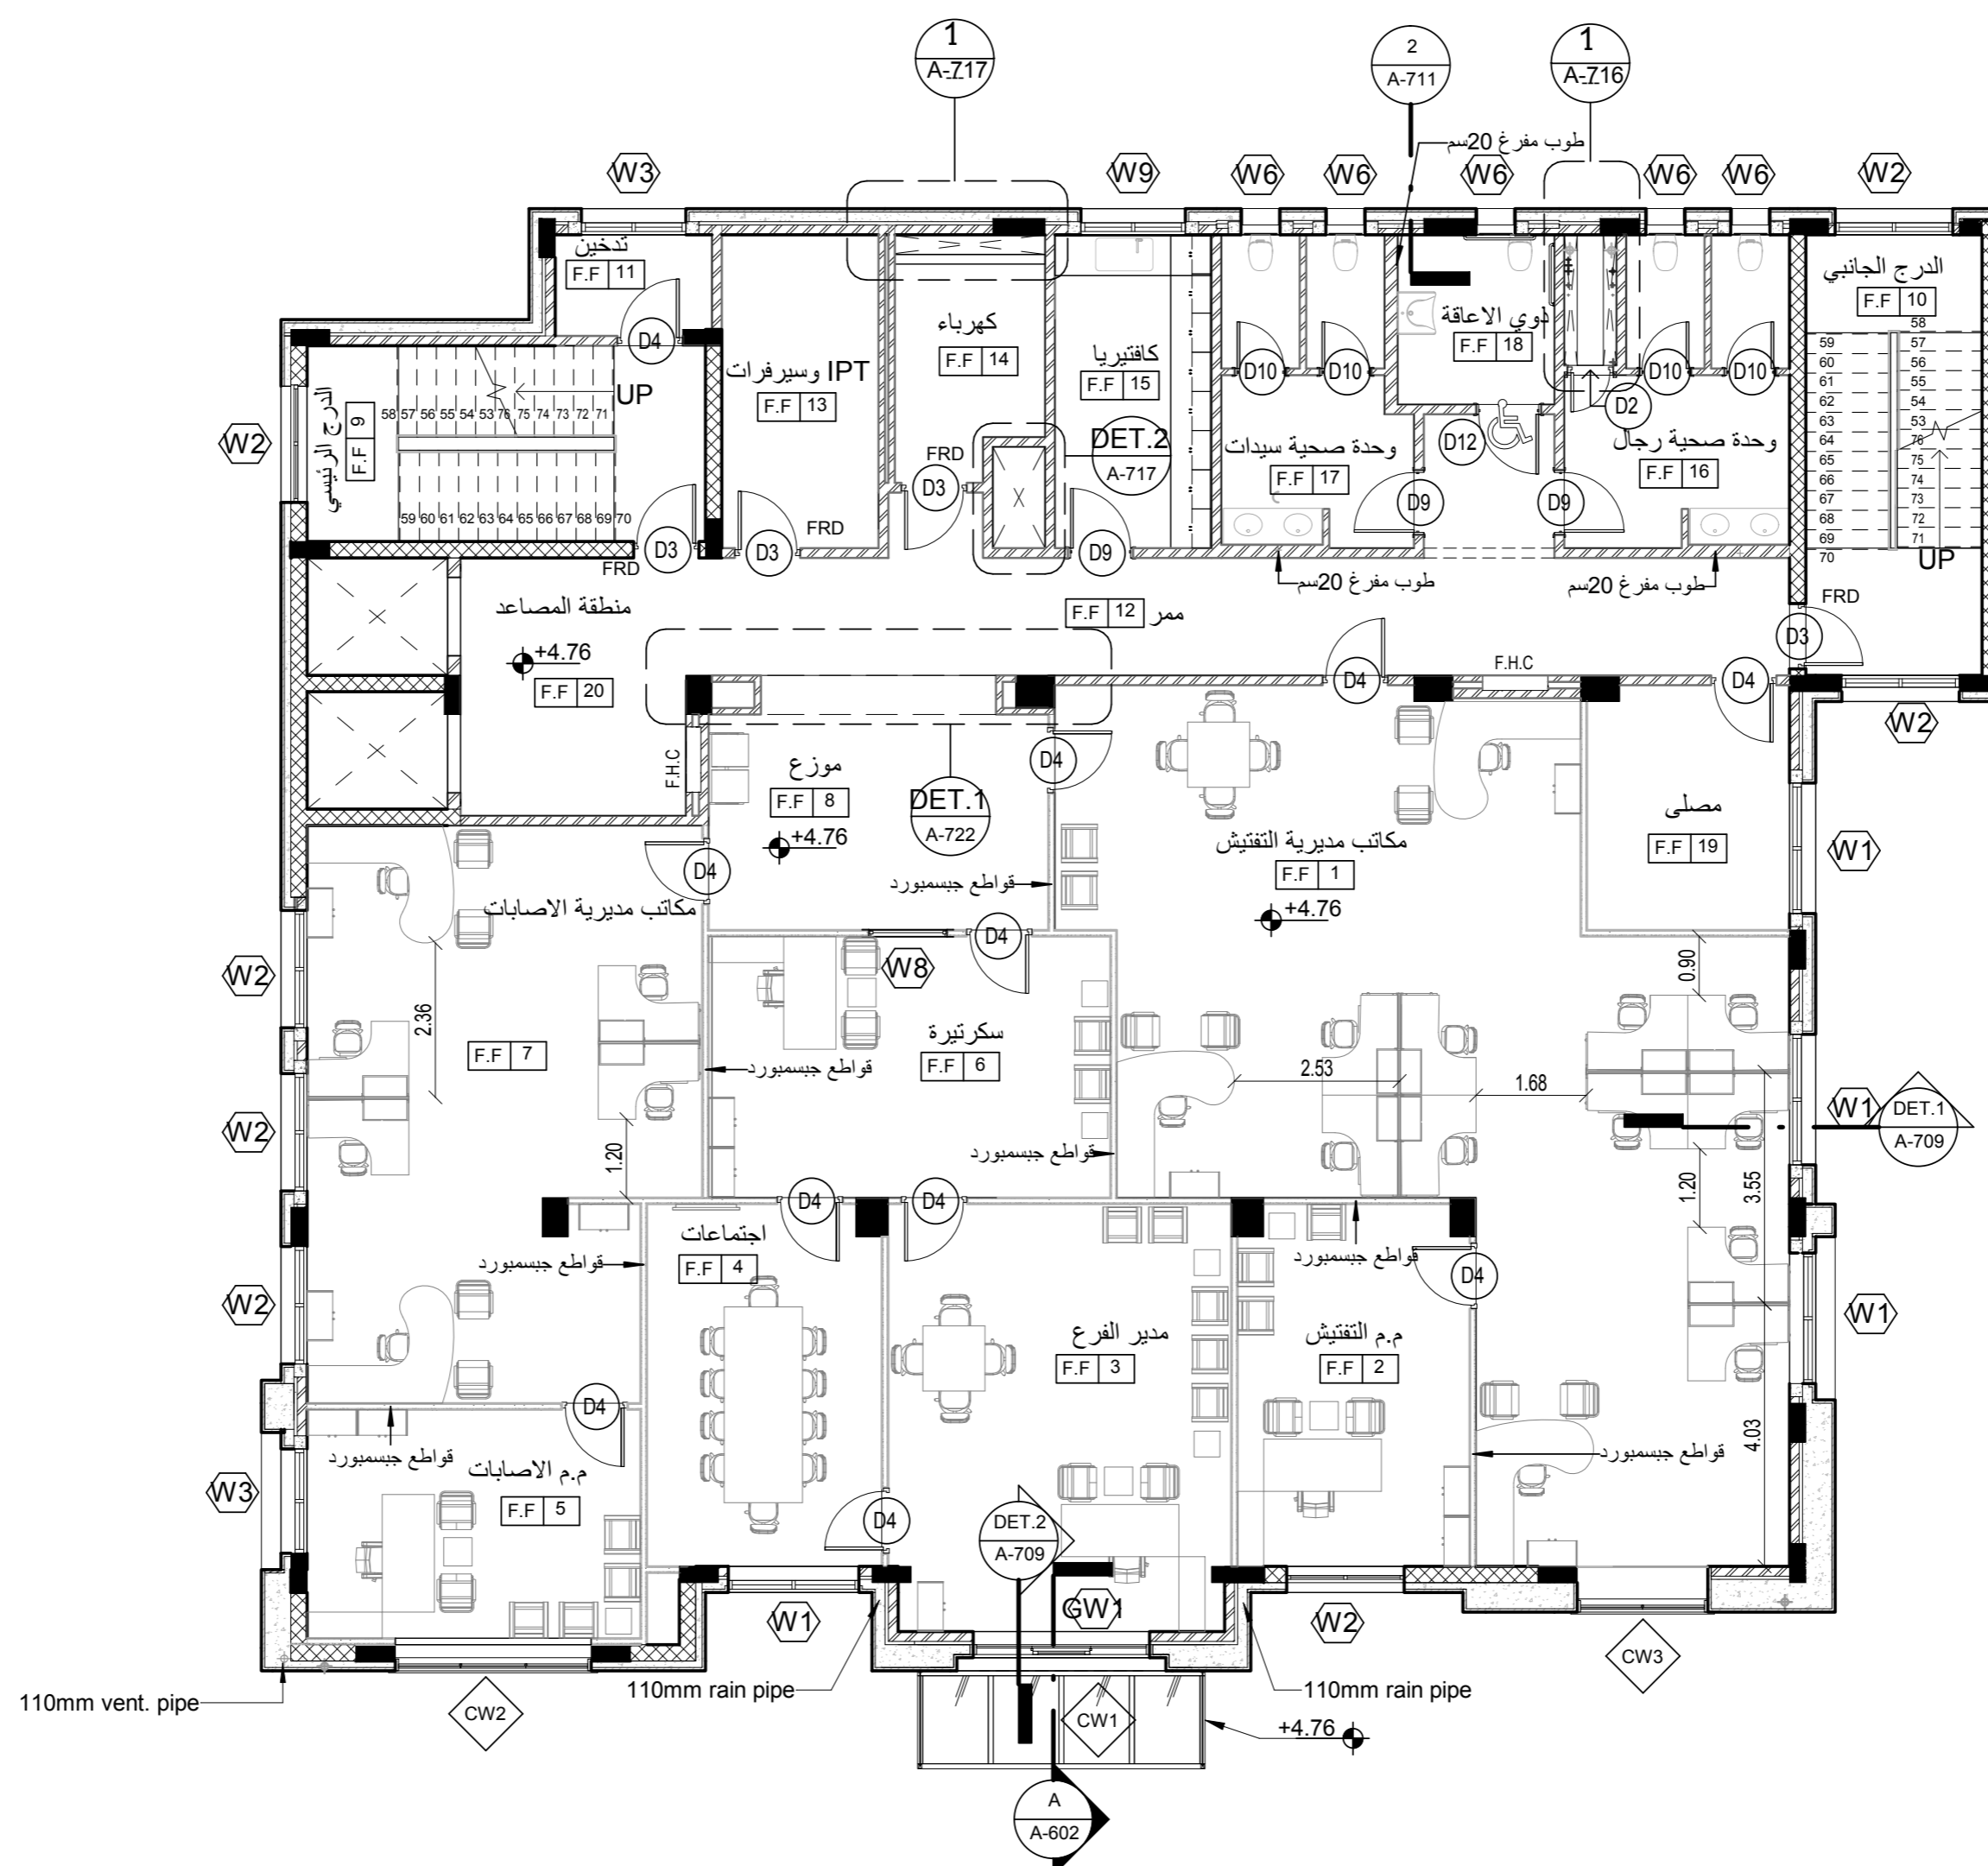

مخطط فرش الطابق الاول
1
1 : 100

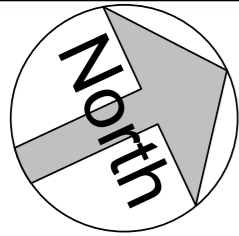

تم التصميم حسب الكودات بموجب التعليمات الفنية السارية

منسوب بلاط التسوية الثانية	- 7.10
منسوب عقدة التسوية الثانية	- 3.66
منسوب بلاط التسوية الاولى	- 3.56
منسوب عقدة التسوية الاولى	+ 0.50
منسوب بلاط الطابق الارضي	+ 0.60
منسوب عقدة الطابق الارضي	+ 4.66
منسوب بلاط الطابق الاول	+ 4.76
منسوب عقدة الطابق الاول	+ 8.56
منسوب عقدة مكرر الدرج	+11.89

ملاحظات

اسم المالك
المؤسسة العامة للضمان الاجتماعي
Social Security Corporation

اسم المشروع
انشاء مبنى ادارة فرع المؤسسة العامة للضمان الاجتماعي
في محافظة الكرك

المهندس	الرقم	التوقيع
---------	-------	---------

معماري

تصميم	م. اروي الحاج عيسى
-------	--------------------

تدقيق	م. علا بردويل
-------	---------------

رسم	م. نهاد شلطف
-----	--------------

انشائي

تصميم	م. سامر العايد
-------	----------------

تدقيق	د. حامد العايد
-------	----------------

كهرباء

تصميم	م. خالد القاغا
-------	----------------

تدقيق	م. رنا كفاية
-------	--------------

ميكانيك

تصميم	م. محمد حواجرة
-------	----------------

تدقيق	م. نبيل سعادة
-------	---------------

اسم اللوحة

جداول التشطيبات

القطعة	17	الحوض 5 عر قوب العماري الشرقي
--------	----	----------------------------------

مقياس الرسم	1 : 25	تاريخ الطباعة 9/19/2023 8:39:02 AM
-------------	--------	---------------------------------------

وحدة الرسم	م	رقم اللوحة
------------	---	------------

حجم اللوحة	A2	A-205
------------	----	-------

جدول تشطيبات طابق التسوية الثانية

Level	Number	Name	Floor Finish	Wall Finish 1	Room Clear Height	Wall Finish 2	Finish Height	Skirting	Ceiling Finish	NOTES
				القصارة			الدهان			
B.2	1	مستودع	T.T	P.	3.08	PA.	2.88	L.M.	M.F.	REFER TO SHEET (A-207/A-300/A-721)
B.2	2	كهرباء	T.T	P.	3.08	PA.	3.08	L.M.	P.P.	REFER TO SHEET (A-207/A-300/A-721)
B.2	3	ممر	P.T	P.	3.08	PA.	2.88	P.T.*	G.Y.P.	REFER TO SHEET (A-207/A-300/A-721)
B.2	4	مولد	T.T	P.	3.08	PA.	3.08	L.M.	P.P.	REFER TO SHEET (A-207/A-300/A-721)
B.2	5	مضخات	T.T	P.	3.08	PA.	3.08	L.M.	P.P.	REFER TO SHEET (A-207/A-300/A-721)
B.2	6	بنر الماء	P&CP	P&CP	4.08		4.08		P&CP	REFER TO SHEET (A-728)
B.2	7	الدرج الرئيسي	L.G.	P.	3.64	PA.	3.64	L.G.	P.P.	REFER TO SHEET (A-705/A-706/A-707)
B.2	8	الدرج الجانبي	L.G.	P.	3.64	PA.	3.64	L.G.	P.P.	REFER TO SHEET (A-705/A-706/A-707)
B.2	9	مدخل التسوية	P.T	P.	3.08	PA.	2.88	P.T.*	G.Y.P.	REFER TO SHEET (A-207/A-300/A-721)
B.2	10	مواقف السيارات	EP.	P.	3.08	PA.	3.08		P.P.	REFER TO SHEET (A-207/A-300/A-721)
B.2	11	منطقة المصاعد	P.T	P.	3.08	PA.	2.88	P.T.*	G.Y.P.	(CM. & EM.) REFER TO SHEET A-708 واجهة المصعد
B.2	12	رصيف	بلاط اسمنتي		0.15					REFER TO SHEET (A-801)

جدول تشطيبات طابق التسوية الاولى

Level	Number	Name	Floor Finish	Wall Finish 1	Room Clear Height	Wall Finish 2	Finish Height	Skirting	Ceiling Finish	NOTES
				القصارة			الدهان			
B.1	1	مكاتب مديرية التحصيل	P.T	P.	3.70	PA.	3.30	P.T.*	M.F. & G.Y.P.	REFER TO SHEET (A-208/A-301/A-721)
B.1	2	م.م. التحصيل	P.T	P.	3.70	PA.	3.30	P.T.*	M.F. & G.Y.P.	REFER TO SHEET (A-208/A-301/A-721)
B.1	3	مكاتب مديرية المشتركين	P.T	P.	3.70	PA.	3.30	P.T.*	M.F. & G.Y.P.	REFER TO SHEET (A-208/A-301/A-721)
B.1	4	م.م. المشتركين	P.T	P.	3.70	PA.	3.30	P.T.*	M.F. & G.Y.P.	REFER TO SHEET (A-208/A-301/A-721)
B.1	5	موزع	P.T	P.	3.70	PA.	3.30	P.T.*	M.F. & G.Y.P.	REFER TO SHEET (A-208/A-301/A-721)
B.1	6	ممر	P.T	P.	3.70	PA.	3.30	P.T.*	M.F.	REFER TO SHEET (A-208/A-301/A-721)
B.1	7	كهرباء	T.T	P.	3.70	PA.	3.30	L.M.	M.F.	REFER TO SHEET (A-208/A-301/A-721)
B.1	9	الدرج الرئيسي	L.G.	P.	4.16	PA.	4.16	L.G.	P.P.	REFER TO SHEET (A-705/A-706/A-707)
B.1	10	الدرج الجانبي	L.G.	P.	4.16	PA.	4.16	L.G.	P.P.	REFER TO SHEET (A-705/A-706/A-707)
B.1	11	تدخين	P.T	P.	3.70	PA.	3.30	P.T.*	M.F.	REFER TO SHEET (A-208/A-301/A-721)
B.1	12	UPS + كاميرات	T.T	P.	3.70	PA.	3.30	L.M.	M.F. & G.Y.P.	REFER TO SHEET (A-208/A-301/A-721)
B.1	13	وحدة صحية رجال	C.T.	P.	3.70	C.T.*	3.05		AL.T.	REFER TO SHEET (A-702/A-703)
B.1	14	تنظيف	C.T.	P.	3.70	C.T.*	3.30		AL.T.	REFER TO SHEET (A-702/A-703)
B.1	15	نوي الاعاقة	C.T.	P.	3.70	C.T.*	3.05		AL.T.	REFER TO SHEET (A-702/A-703)
B.1	16	وحدة صحية سيدات	C.T.	P.	3.70	C.T.*	3.05		AL.T.	REFER TO SHEET (A-702/A-703)
B.1	17	منطقة المصاعد	P.T	P.	3.70	PA.	3.10	P.T.*	G.Y.P.	(CM. & EM.) REFER TO SHEET A-708 واجهة المصعد

LEGEND

T.T	تيرازو 300*300*30	P.P.	قصارة و دهان املشن (الوجه الاخير فاينل سيلك)
P.T	بورسلان مقاوم للانزلاق 600*600*9	P.	قصارة
P&CP	قصارة و دهان عزل مائي اسمنتي غير سام خاص بخزانات مياه الشرب	PA.	دهان املشن (الوجه الاخير فاينل سيلك)
L.G.	جرانيت عربي او محلي	CM.	رخام كريما مافيل
L.M.	رخام عربي او محلي	EM.	رخام اميرادور فاتح
EP.	دهان اليوكسي خاص بمواقف السيارات	C.T.*	سيراميك 600*600*6
C.T.	سيراميك 300*300*6	M.F.	MINRAL FIBER 600*600
L.S.	جران حجرية	AL.T.	ALUMINUM TILES 600*600
P.T.*	بورسلان 600*100*9	G.Y.P.	GYPSUM BOARD CEILING


ملاحظات عامة :

- تكون طبقة التشطيب بعد القصارة (دهان او بلاط) بعد 10 سم من السقف المستعار

- قواطع الجبسبورد دهان املشن والوجه الاخير فاينل سيلك

- ارتفاع البانيل 10 سم

- ارتفاع مواقف السيارات يراعى ميلان المدة الارضية ومنسوب البلاط

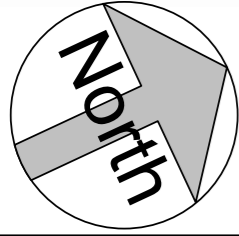

تم التصميم حسب الكودات بموجب التعليمات الفنية السارية

منسوب بلاط التسوية الثانية	- 7.10
منسوب عقدة التسوية الثانية	- 3.66
منسوب بلاط التسوية الاولى	- 3.56
منسوب عقدة التسوية الاولى	+ 0.50
منسوب بلاط الطابق الارضي	+ 0.60
منسوب عقدة الطابق الارضي	+ 4.66
منسوب بلاط الطابق الاول	+ 4.76
منسوب عقدة الطابق الاول	+ 8.56
منسوب عقدة مكرر الدرج	+ 11.89

ملاحظات



اسم المشروع
انشاء مبنى ادارة فرع المؤسسة العامة للضمان الاجتماعي في محافظة الكرك

المهندس	الرقم	التوقيع
معماري		
تصميم	م. اروي الحاج عيسى	
تدقيق	م. علا بردويل	
رسم	م. نهاد شلطف	
انشائي		
تصميم	م. سامر العايد	
تدقيق	د. حامد العايد	
كهرباء		
تصميم	م. خالد القاقا	
تدقيق	م. رنا كفاية	
ميكانيك		
تصميم	م. محمد حواجرة	
تدقيق	م. نبيل سعادة	

اسم اللوحة
جداول التشطيبات

القطعة	17	الحوض العمالي الشرقي 5 عر قوب
مقياس الرسم	1 : 25	تاريخ الطباعة 9/19/2023 8:39:03 AM
وحدة الرسم	م	رقم اللوحة A-206
حجم اللوحة	A2	

جدول تشطيبات الطابق الارضي

Level	Number	Name	Floor Finish	Wall Finish 1	Room Clear Height	Wall Finish 2	Finish Height	Skirting	Ceiling Finish	NOTES
				القصارة		الدهان				
G.R	1	مدخل مراجعين	P.T	L.S.	3.70				P.P.	REFER TO SHEET (A-209/A-302/A-721)
G.R	2	مكتب خدمة الجمهور	P.T	P.	3.70	PA.	3.30	P.T.*	G.Y.P.	REFER TO SHEET (A-209/A-302/A-721)
G.R	3	مكاتب مديرية المنتفعين	P.T	P.	3.70	PA.	3.30	P.T.*	M.F.	REFER TO SHEET (A-209/A-302/A-721)
G.R	4	م.م. المنتفعين	P.T	P.	3.70	PA.	3.30	P.T.*	M.F. & G.Y.P.	REFER TO SHEET (A-209/A-302/A-721)
G.R	5	صندوق	P.T	P.	3.70	PA.	3.30	P.T.*	M.F. & G.Y.P.	REFER TO SHEET (A-209/A-302/A-721)
G.R	6	سائقين ومراسلين	P.T	P.	3.70	PA.	3.30	P.T.*	M.F. & G.Y.P.	REFER TO SHEET (A-209/A-302/A-721)
G.R	7	م.م. خدمات ادارية	P.T	P.	3.70	PA.	3.30	P.T.*	M.F. & G.Y.P.	REFER TO SHEET (A-209/A-302/A-721)
G.R	9	الدرج الرئيسي	L.G.	P.	4.16	PA.	4.16	L.G.	P.P.	REFER TO SHEET (A-705/A-706/A-707)
G.R	10	الدرج الجانبي	L.G.	P.	4.16	PA.	4.16	L.G.	P.P.	REFER TO SHEET (A-705/A-706/A-707)
G.R	11	تدخين	P.T	P.	3.70	PA.	3.30	P.T.*	M.F.	REFER TO SHEET (A-209/A-302/A-721)
G.R	12	امن	P.T	P.	3.70	PA.	3.30	P.T.*	M.F.	REFER TO SHEET (A-209/A-302/A-721)
G.R	13	ديوان	P.T	P.	3.70	PA.	3.30	P.T.*	M.F.	REFER TO SHEET (A-209/A-302/A-721)
G.R	14	ممر	P.T	P.	3.70	PA.	3.30	P.T.*	M.F.	REFER TO SHEET (A-209/A-302/A-721)
G.R	15	موظف مقسم	P.T	P.	3.70	PA.	3.30	P.T.*	M.F. & G.Y.P.	REFER TO SHEET (A-209/A-302/A-721)
G.R	16	كهرباء	T.T	P.	3.70	PA.	3.30	L.M.	M.F.	REFER TO SHEET (A-209/A-302/A-721)
G.R	17	قرطاسية اداري	T.T	P.	3.70	PA.	3.30	L.M.	M.F.	REFER TO SHEET (A-209/A-302/A-721)
G.R	18	وحدة صحية رجال	C.T.	P.	3.70	C.T.*	3.05		AL.T.	REFER TO SHEET (A-702/A-703)
G.R	19	نوي الاعاقة	C.T.	P.	3.70	C.T.*	3.05		AL.T.	REFER TO SHEET (A-702/A-703)
G.R	20	وحدة صحية سيدات	C.T.	P.	3.70	C.T.*	3.05		AL.T.	REFER TO SHEET (A-702/A-703)
G.R	21	مراقب مالي	P.T	P.	3.70	PA.	3.30	P.T.*	M.F. & G.Y.P.	REFER TO SHEET (A-209/A-302/A-721)
G.R	22	منطقة المصاعد	P.T	P.	3.70	PA.	3.10	P.T.*	G.Y.P.	(CM. & EM.) REFER TO SHEET A-708

جدول تشطيبات الطابق الاول

Level	Number	Name	Floor Finish	Wall Finish 1	Room Clear Height	Wall Finish 2	Finish Height	Skirting	Ceiling Finish	NOTES
				القصارة		الدهان				
F.F	1	مكاتب مديرية التفتيش	P.T	P.	3.44	PA.	3.04	P.T.*	M.F.	REFER TO SHEET (A-210/A-303/A-721)
F.F	2	م.م. التفتيش	P.T	P.	3.44	PA.	2.94	P.T.*	M.F. & G.Y.P.	REFER TO SHEET (A-210/A-303/A-721)
F.F	3	مدير الفرع	P.T	P.	3.44	PA.	2.94	P.T.*	M.F. & G.Y.P.	REFER TO SHEET (A-210/A-303/A-721)
F.F	4	اجتماعات	P.T	P.	3.44	PA.	2.94	P.T.*	M.F. & G.Y.P.	REFER TO SHEET (A-210/A-303/A-721)
F.F	5	م.م. الاصابات	P.T	P.	3.44	PA.	2.94	P.T.*	M.F. & G.Y.P.	REFER TO SHEET (A-210/A-303/A-721)
F.F	6	سكرتيرة	P.T	P.	3.44	PA.	2.94	P.T.*	M.F. & G.Y.P.	REFER TO SHEET (A-210/A-303/A-721)
F.F	7	مكاتب مديرية الاصابات	P.T	P.	3.44	PA.	3.04	P.T.*	M.F.	REFER TO SHEET (A-210/A-303/A-721)
F.F	8	موزع	P.T	P.	3.44	PA.	3.04	P.T.*	M.F. & G.Y.P.	REFER TO SHEET (A-210/A-303/A-721)
F.F	9	الدرج الرئيسي	L.G.	P.	3.90	PA.	3.90	L.G.	P.P.	REFER TO SHEET (A-705/A-706/A-707)
F.F	10	الدرج الجانبي	L.G.	P.	3.90	PA.	3.90	L.G.	P.P.	REFER TO SHEET (A-705/A-706/A-707)
F.F	11	تدخين	P.T	P.	3.44	PA.	3.04	P.T.*	M.F.	REFER TO SHEET (A-210/A-303/A-721)
F.F	12	ممر	P.T	P.	3.44	PA.	3.04	P.T.*	M.F.	REFER TO SHEET (A-210/A-303/A-721)
F.F	13	IPT وسيرفرات	P.T	P.	3.44	PA.	2.94	L.M.	M.F. & G.Y.P.	REFER TO SHEET (A-210/A-303/A-721)
F.F	14	كهرباء	T.T	P.	3.44	PA.	3.04	L.M.	M.F.	REFER TO SHEET (A-210/A-303/A-721)
F.F	15	كافتيريا	C.T.	P.	3.44	C.T.*	3.04		AL.T.	REFER TO SHEET (A-704)
F.F	16	وحدة صحية رجال	C.T.	P.	3.44	C.T.*	2.79		AL.T.	REFER TO SHEET (A-702/A-703)
F.F	17	وحدة صحية سيدات	C.T.	P.	3.44	C.T.*	2.79		AL.T.	REFER TO SHEET (A-702/A-703)
F.F	18	نوي الاعاقة	C.T.	P.	3.44	C.T.*	2.79		AL.T.	REFER TO SHEET (A-702/A-703)
F.F	19	مصلى	P.T	P.	3.44	PA.	3.04	P.T.*	M.F.	REFER TO SHEET (A-210/A-303/A-721)
F.F	20	منطقة المصاعد	P.T	P.	3.44	PA.	2.94	P.T.*	G.Y.P.	(CM. & EM.) REFER TO SHEET A-708

جدول تشطيبات مكررات الادراج

Level	Number	Name	Floor Finish	Wall Finish 1	Room Clear Height	Wall Finish 2	Finish Height	Skirting	Ceiling Finish	NOTES
				القصارة		الدهان				
R.F	1	الدرج الرئيسي	L.G.	P.	2.74	PA.	2.74	L.G.	P.P.	REFER TO SHEET (A-705/A-706/A-707)
R.F	2	الدرج الجانبي	L.G.	P.	2.74	PA.	2.74	L.G.	P.P.	REFER TO SHEET (A-705/A-706/A-707)
R.F	3	غرفة خدمات	T.T	P.	2.43	PA.	2.43	L.M.	P.P.	REFER TO SHEET (A-708)
R.F	4	سطح المبنى	T.T	P. (COLORED)	1.36		1.36	L.M.		REFER TO SHEET (A-105/DET.1-A-712)

ملاحظات عامة :

- تكون طبقة التشطيب بعد القصارة (دهان او بلاط) بعد 10 سم من السقف المستعار

- قواطع الجبسبورد دهان املشن والوجه الاخير فاينل سيلك


- ارتفاع البانيل 10 سم

LEGEND

T.T	تيزارو 30*300*300	P.P.	قصارة و دهان املشن (الوجه الاخير فاينل سيلك)
P.T	بورسلان مقوم للانزلاق 600*600*9	P.	قصارة
P&CP	قصارة و دهان عزل مائي اسمنتي غير سام خالص بحزانات مياه الشرب	PA.	دهان املشن (الوجه الاخير فاينل سيلك)
L.G.	جرانيت عربي او محلي	CM.	رخام كريما مارفيل
L.M.	رخام عربي او محلي	EM.	رخام اميراندورفاتح
EP.	دهان ايبوكسي خاص بمواقف السيارات	C.T.*	سيراميك 300*600*6
C.T.	سيراميك 300*300*6	M.F.	MINRAL FIBER 600*600
L.S.	جدران حجرية	AL.T.	ALUMINUM TILES 600*600
P.T.*	بورسلان 600*100*9	G.Y.P.	GYPSUM BOARD CEILING

ملاحظة:

التشطيب الداخلي للتصوينة من الداخل قصارة ملونة

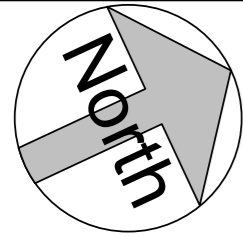

تم التصميم حسب الكودات بموجب التعليمات الفنية السارية

منسوب بلاط التسوية الثانية	- 7.10
منسوب عقدة التسوية الثانية	- 3.66
منسوب بلاط التسوية الاولى	- 3.56
منسوب عقدة التسوية الاولى	+ 0.50
منسوب بلاط الطابق الارضي	+ 0.60
منسوب عقدة الطابق الارضي	+ 4.66
منسوب بلاط الطابق الاول	+ 4.76
منسوب عقدة الطابق الاول	+ 8.56
منسوب عقدة مكرر الدرج	+ 11.89

ملاحظات




اسم المشروع
انشاء مبنى ادارة فرع المؤسسة العامة للضمان الاجتماعي
في محافظة الكرك

المهندس	الرقم	التوقيع
معماري		
تصميم	م. اروي الحاج عيسى	
تدقيق	م. علا بردويل	
رسم	م. نهاد شلطف	
انشائي		
تصميم	م. سامر العايد	
تدقيق	د. حامد العايد	
كهرباء		
تصميم	م. خالد القاغا	
تدقيق	م. رنا كفاية	
ميكانيك		
تصميم	م. محمد حواجرة	
تدقيق	م. نبيل سعادة	

اسم اللوحة
مخطط ارضيات طابق التسوية الثانية


القطعة	17	الحوض	5 عرقيب العماري الشرقي
مقياس الرسم	1 : 100	تاريخ الطباعة	9/19/2023 8:39:06 AM
وحدة الرسم	م	رقم اللوحة	A-207
حجم اللوحة	A2		

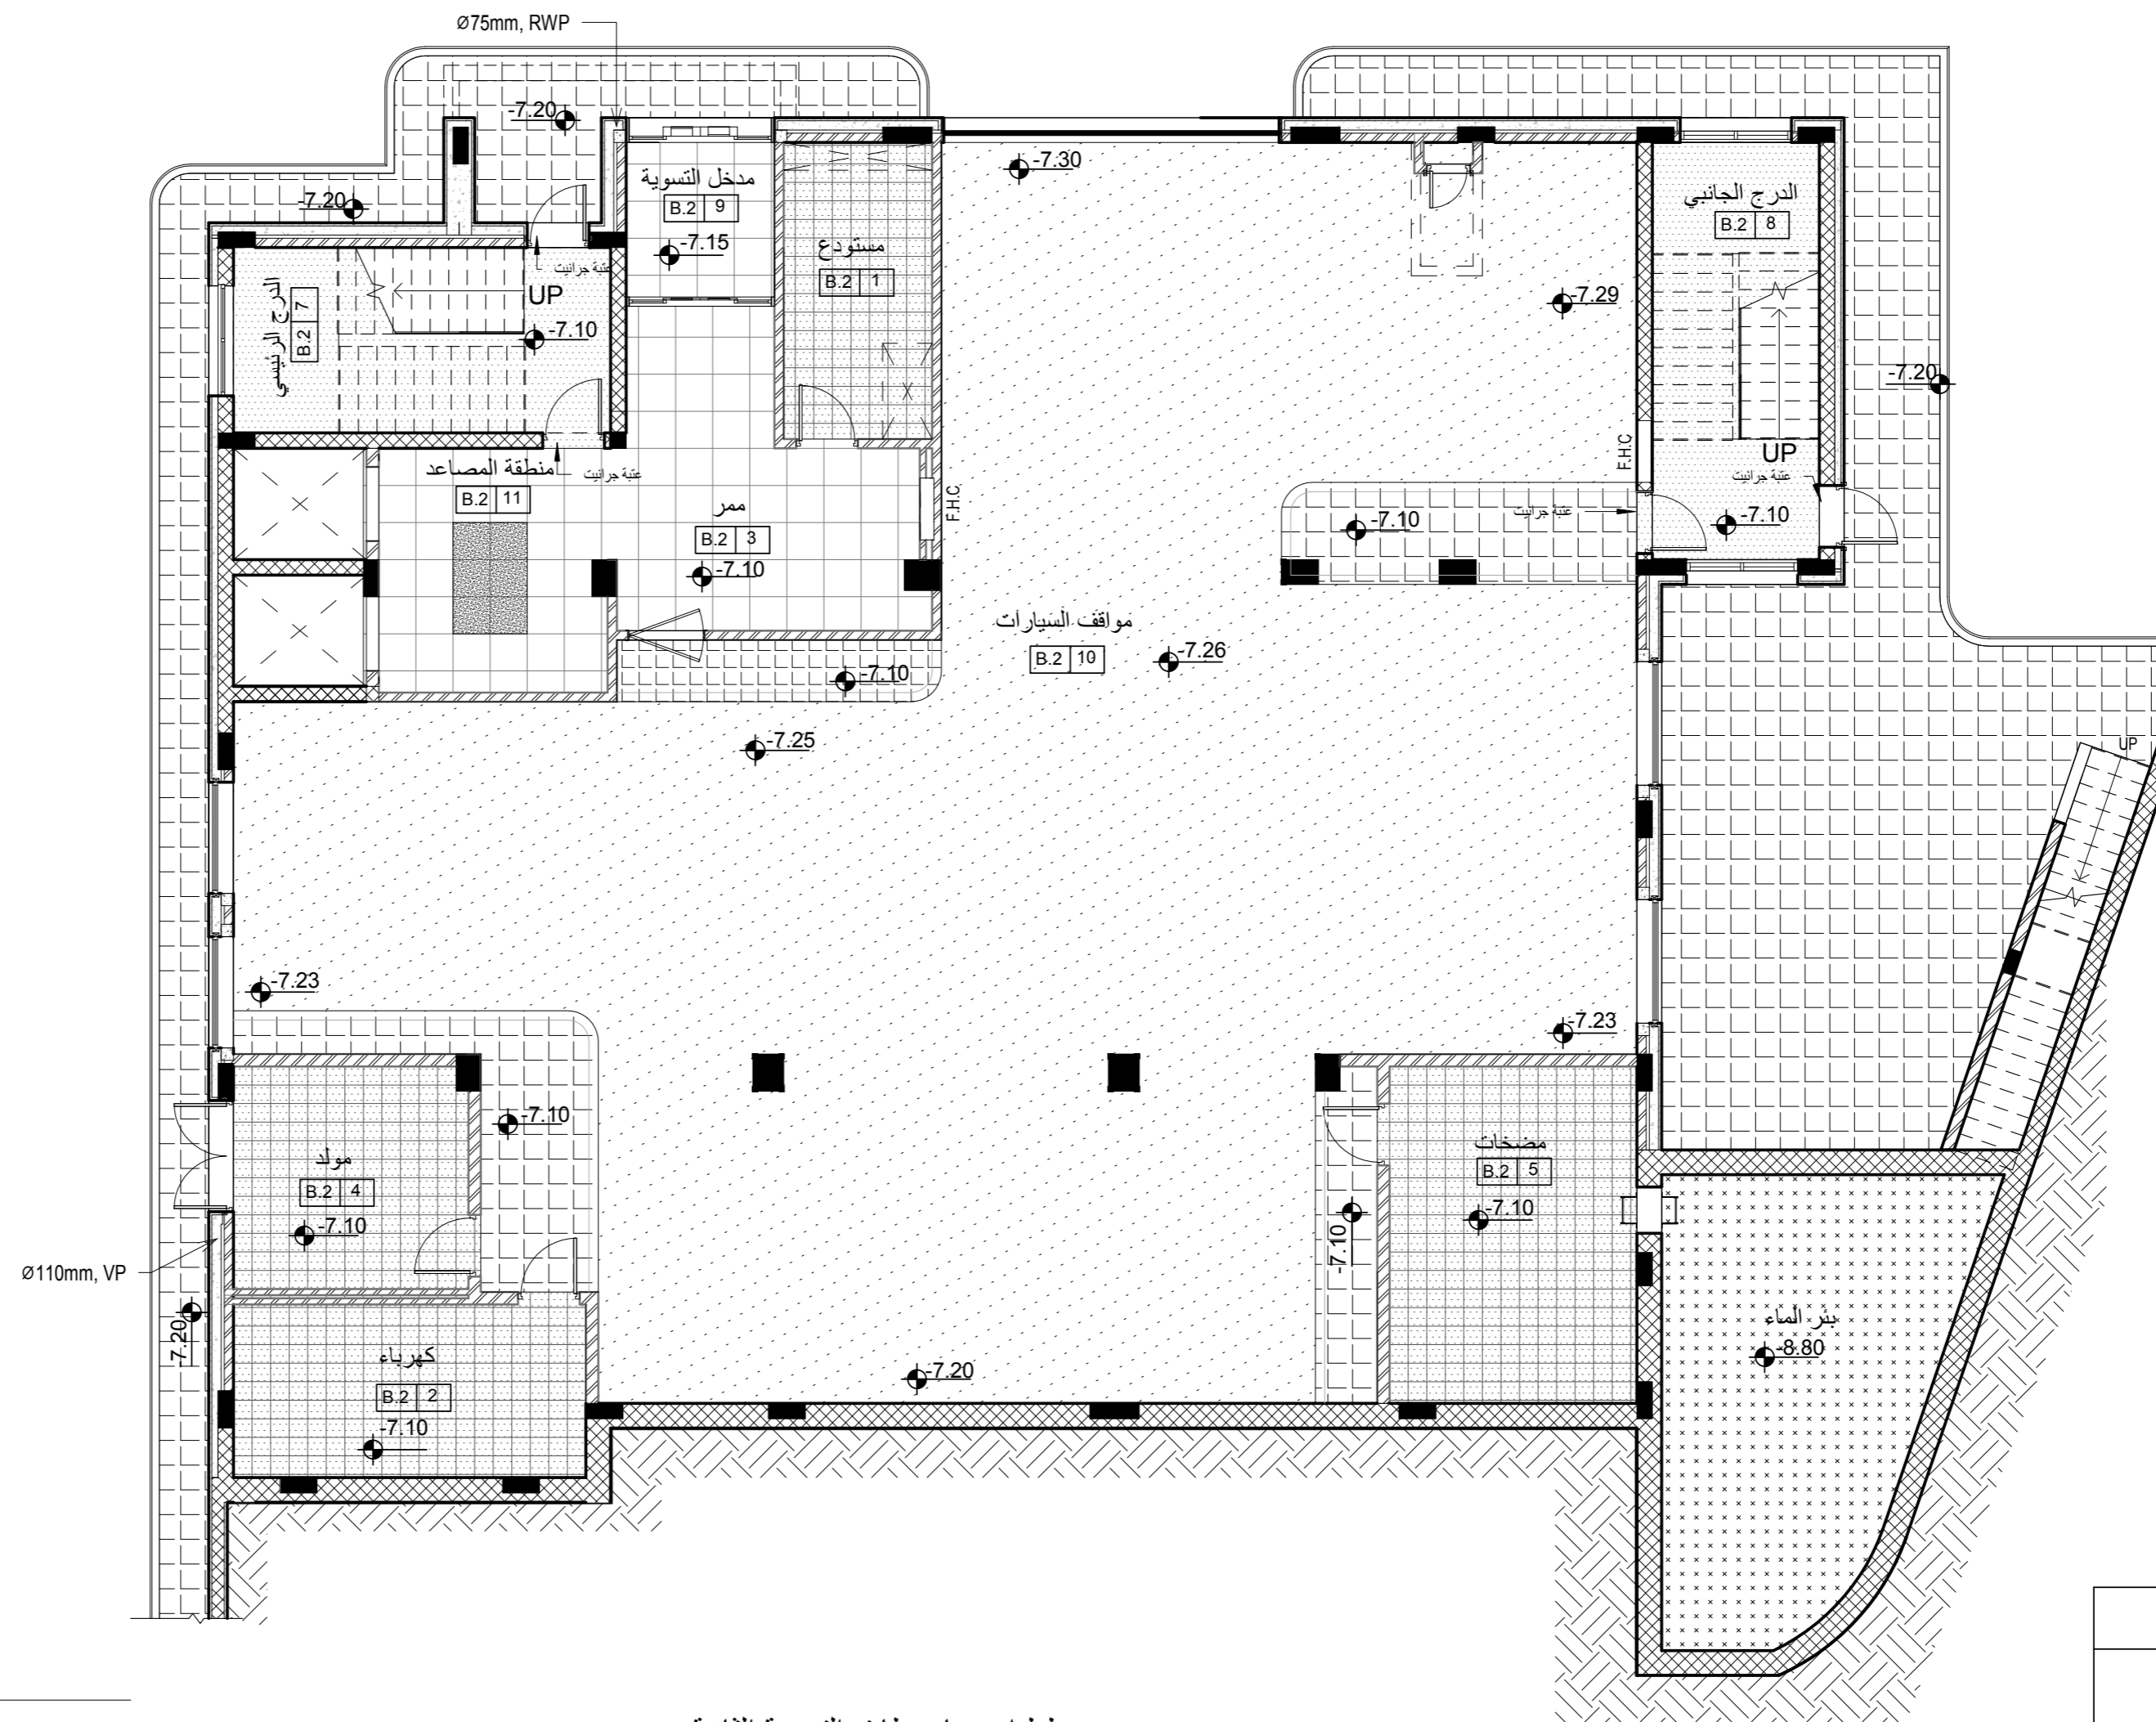

مخطط ارضيات طابق التسوية الثانية
1
1 : 100

FLOORING LEGEND	
تيرازو 3*300*300	
بورسلان مقاوم للانزلاق 9*600*600 CREMA MARFIL	
بورسلان مقاوم للانزلاق 9*600*600 لون بني	
ارضية بئر الماء	
جرانيت عربي او محلي (الاندراج)	
دهان ايبوكسي (مواقف السيارات)	
بلاط اسمنتي 4*400*400	

FOR MORE DETAILS REFER TO FINISH SCHEDULE (A-205 & A-206)

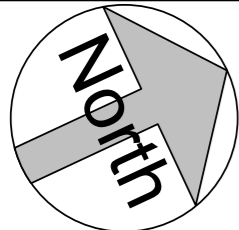

تم التصميم حسب الكودات بموجب التعليمات الفنية السارية

منسوب بلاط التسوية الثانية	- 7.10
منسوب عقدة التسوية الثانية	- 3.66
منسوب بلاط التسوية الاولى	- 3.56
منسوب عقدة التسوية الاولى	+ 0.50
منسوب بلاط الطابق الارضي	+ 0.60
منسوب عقدة الطابق الارضي	+ 4.66
منسوب بلاط الطابق الاول	+ 4.76
منسوب عقدة الطابق الاول	+ 8.56
منسوب عقدة مكرر الدرج	+11.89

ملاحظات



اسم المشروع
انشاء مبنى ادارة فرع المؤسسة العامة للضمان الاجتماعي
في محافظة الكرك


المهندس	الرقم	التوقيع
معماري		
تصميم	م. اروي الحاج عيسى	
تدقيق	م. علا بردويل	
رسم	م. نهاد شلطف	
انشائي		
تصميم	م. سامر العايد	
تدقيق	د. حامد العايد	
كهرباء		
تصميم	م. خالد القاغا	
تدقيق	م. رنا كفاية	
ميكانيك		
تصميم	م. محمد حواجرة	
تدقيق	م. نبيل سعادة	

اسم اللوحة
مخطط ارضيات طابق التسوية الاولى

القطعة	17	الحوض	5 عرقيب العماري الشرقي
--------	----	-------	---------------------------

مقياس الرسم	1 : 100	تاريخ الطباعة	9/19/2023 8:39:09 AM
-------------	---------	---------------	----------------------


وحدة الرسم	م	رقم اللوحة	A-208
حجم اللوحة	A2		

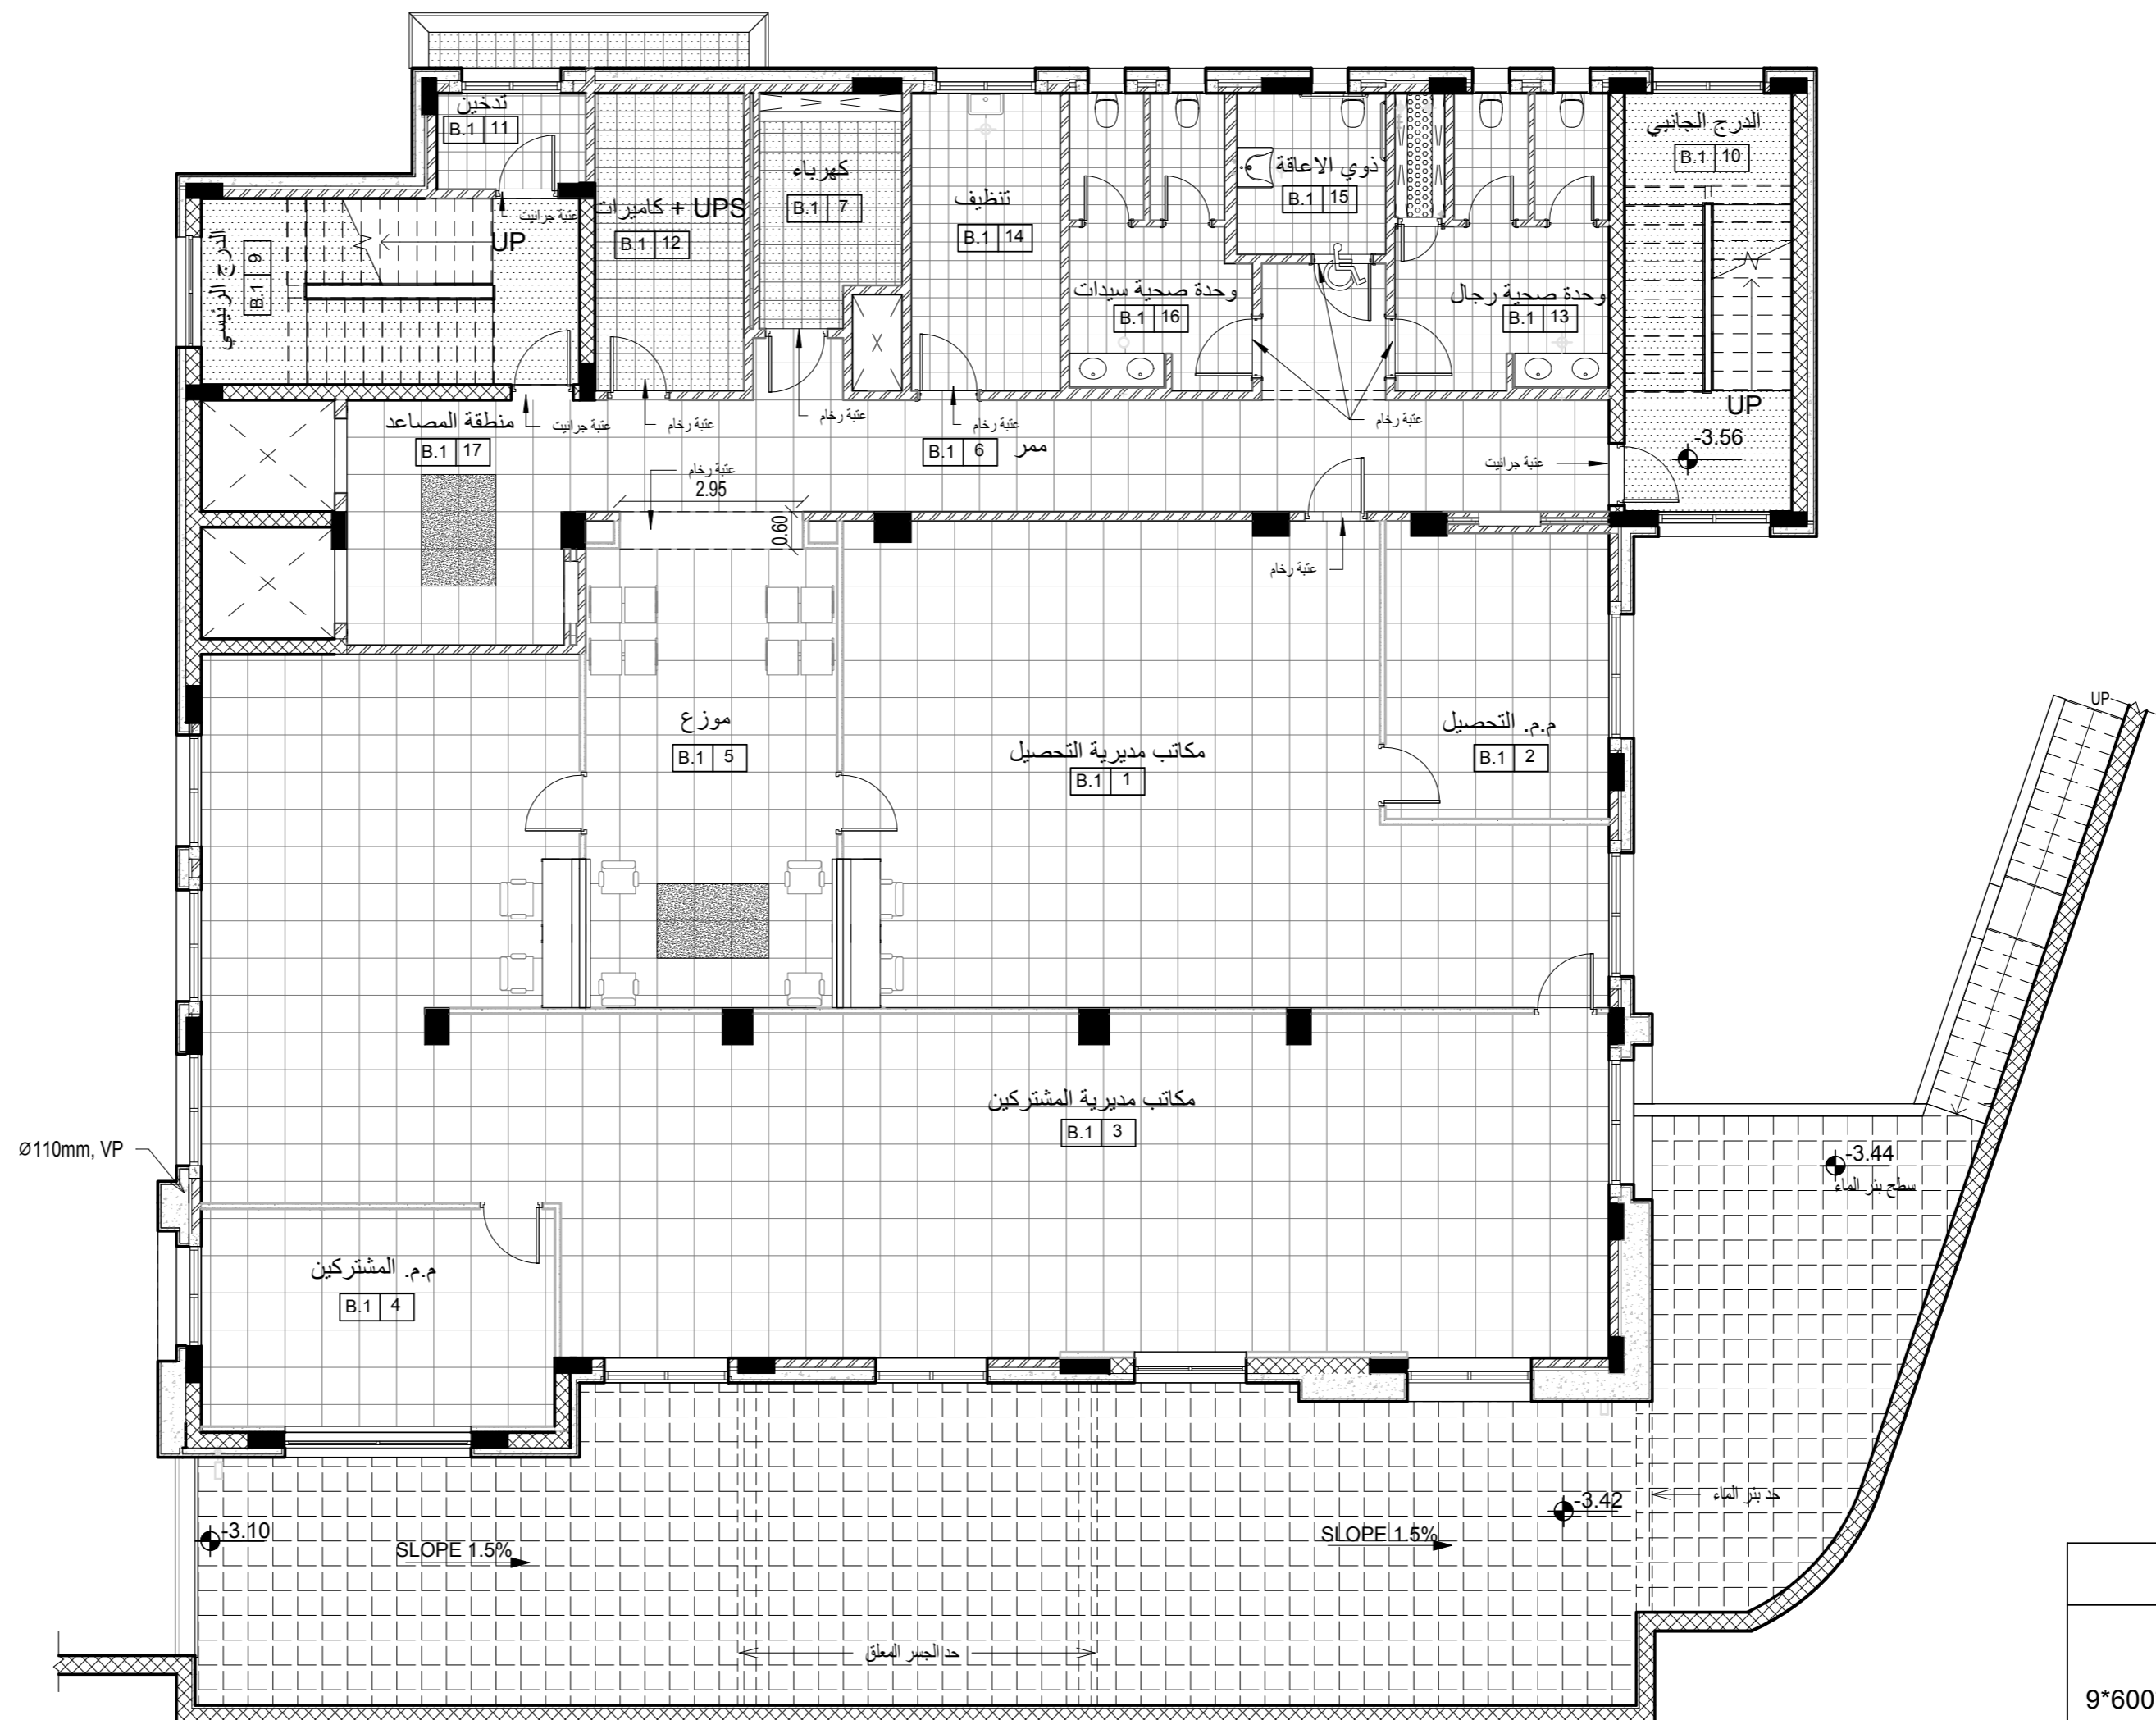

مخطط ارضيات طابق التسوية الاولى
1 : 100

FLOORING LEGEND	
تيرازو 3*300*300	
بورسلان مقاوم للانزلاق 9*600*600 CREMA MARFIL	
بورسلان مقاوم للانزلاق 9*600*600 لون بني	
ارضية بتر الماء	
جرانيت عربي او محلي (الادراج)	
دهان ايبوكسي (مواقف السيارات)	
بلاط اسمنتي 4*400*400	

FOR MORE DETAILS REFER TO FINISH SCHEDULE (A-205 & A-206)

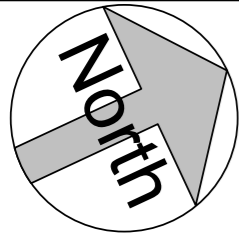

تم التصميم حسب الكودات بموجب التعليمات الفنية السارية

منسوب بلاط التسوية الثانية	- 7.10
منسوب عقدة التسوية الثانية	- 3.66
منسوب بلاط التسوية الاولى	- 3.56
منسوب عقدة التسوية الاولى	+ 0.50
منسوب بلاط الطابق الارضي	+ 0.60
منسوب عقدة الطابق الارضي	+ 4.66
منسوب بلاط الطابق الاول	+ 4.76
منسوب عقدة الطابق الاول	+ 8.56
منسوب عقدة مكرر الدرج	+11.89

ملاحظات



اسم المشروع
انشاء مبنى ادارة فرع المؤسسة العامة للضمان الاجتماعي
في محافظة الكرك

المهندس	الرقم	التوقيع
---------	-------	---------

معماري

تصميم م. اروي الحاج عيسى

تدقيق م. علا بردويل

رسم م. نهاد شلطف

انشائي

تصميم م. سامر العايد

تدقيق د. حامد العايد

كهرباء

تصميم م. خالد القاغا

تدقيق م. رنا كفاية

ميكانيك

تصميم م. محمد حواجرة

تدقيق م. نبيل سعادة


اسم اللوحة

مخطط ارضيات الطابق الارضي

القطعة	17	الحوض	5 عر قوب العماري الشرقي
--------	----	-------	----------------------------

مقياس الرسم	1 : 100	تاريخ الطباعة	9/19/2023 8:39:13 AM
-------------	---------	---------------	----------------------


وحدة الرسم	م	رقم اللوحة	A-209
حجم اللوحة	A2		

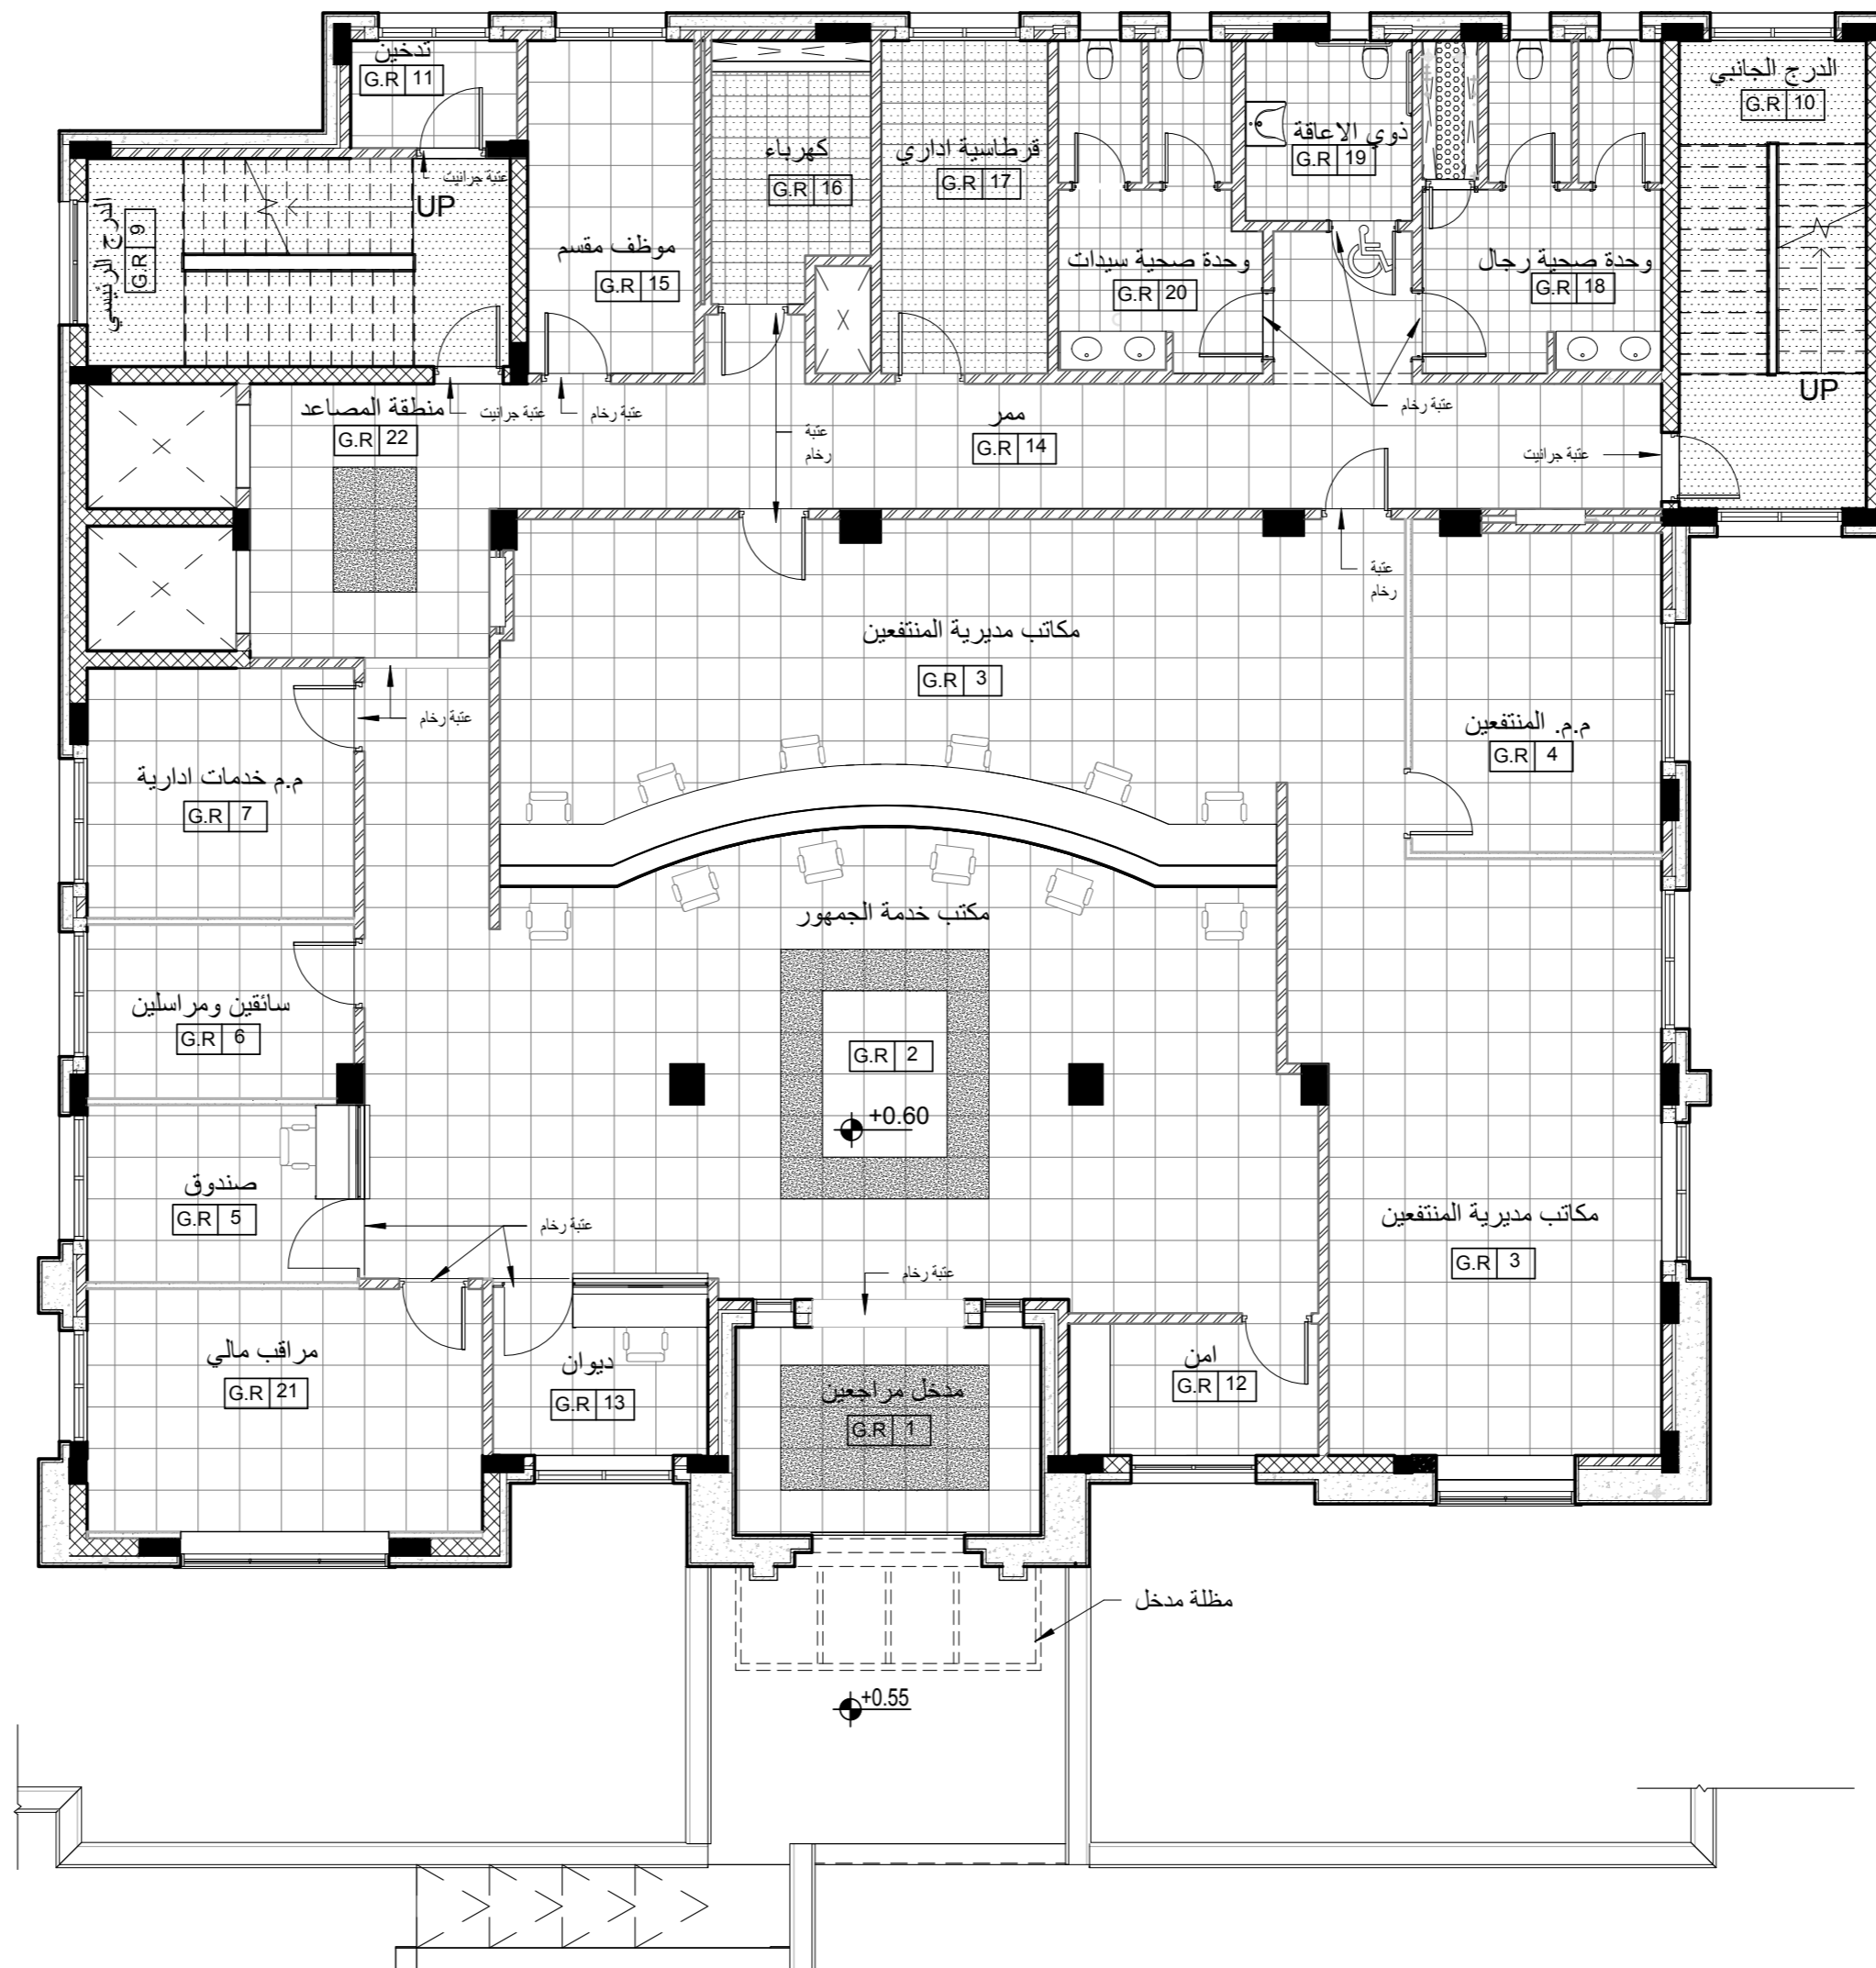

1 مخطط ارضيات الطابق الارضي
1 : 100

FLOORING LEGEND	
تيرازو 3*300*300	
بورسلان مقاوم للانزلاق 9*600*600 CREMA MARFIL	
بورسلان مقاوم للانزلاق 9*600*600 لون بني	
ارضية بئر الماء	
جرانيت عربي او محلي (الاندراج)	
دهان ايبوكسي (مواقف السيارات)	
بلاط اسمنتي 4*400*400	

FOR MORE DETAILS REFER TO FINISH SCHEDULE (A-205 & A-206)

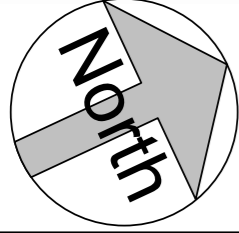

تم التصميم حسب الكودات بموجب التعليمات الفنية السارية

منسوب بلاط التسوية الثانية	- 7.10
منسوب عقدة التسوية الثانية	- 3.66
منسوب بلاط التسوية الاولى	- 3.56
منسوب عقدة التسوية الاولى	+ 0.50
منسوب بلاط الطابق الارضي	+ 0.60
منسوب عقدة الطابق الارضي	+ 4.66
منسوب بلاط الطابق الاول	+ 4.76
منسوب عقدة الطابق الاول	+ 8.56
منسوب عقدة مكرر الدرج	+11.89

ملاحظات



اسم المشروع
انشاء مبنى ادارة فرع المؤسسة العامة للضمان الاجتماعي
في محافظة الكرك

المهندس	الرقم	التوقيع
معماري		
تصميم	م. اروي الحاج عيسى	
تدقيق	م. علا بردويل	
رسم	م. نهاد شلطف	

انشائي	
تصميم	م. سامر العايد
تدقيق	د. حامد العايد

كهرياء	
تصميم	م. خالد القاغا
تدقيق	م. رنا كفاية


ميكانيك	
تصميم	م. محمد حواجرة
تدقيق	م. نبيل سعادة

اسم اللوحة
مخطط ارضيات الطابق الاول

القطعة	17	الحوض	5 عرقيب العمادي الشرقي
--------	----	-------	---------------------------

مقياس الرسم	1 : 100	تاريخ الطباعة	9/19/2023 8:39:16 AM
-------------	---------	---------------	----------------------

وحدة الرسم	م	رقم اللوحة	A-210
حجم اللوحة	A2		

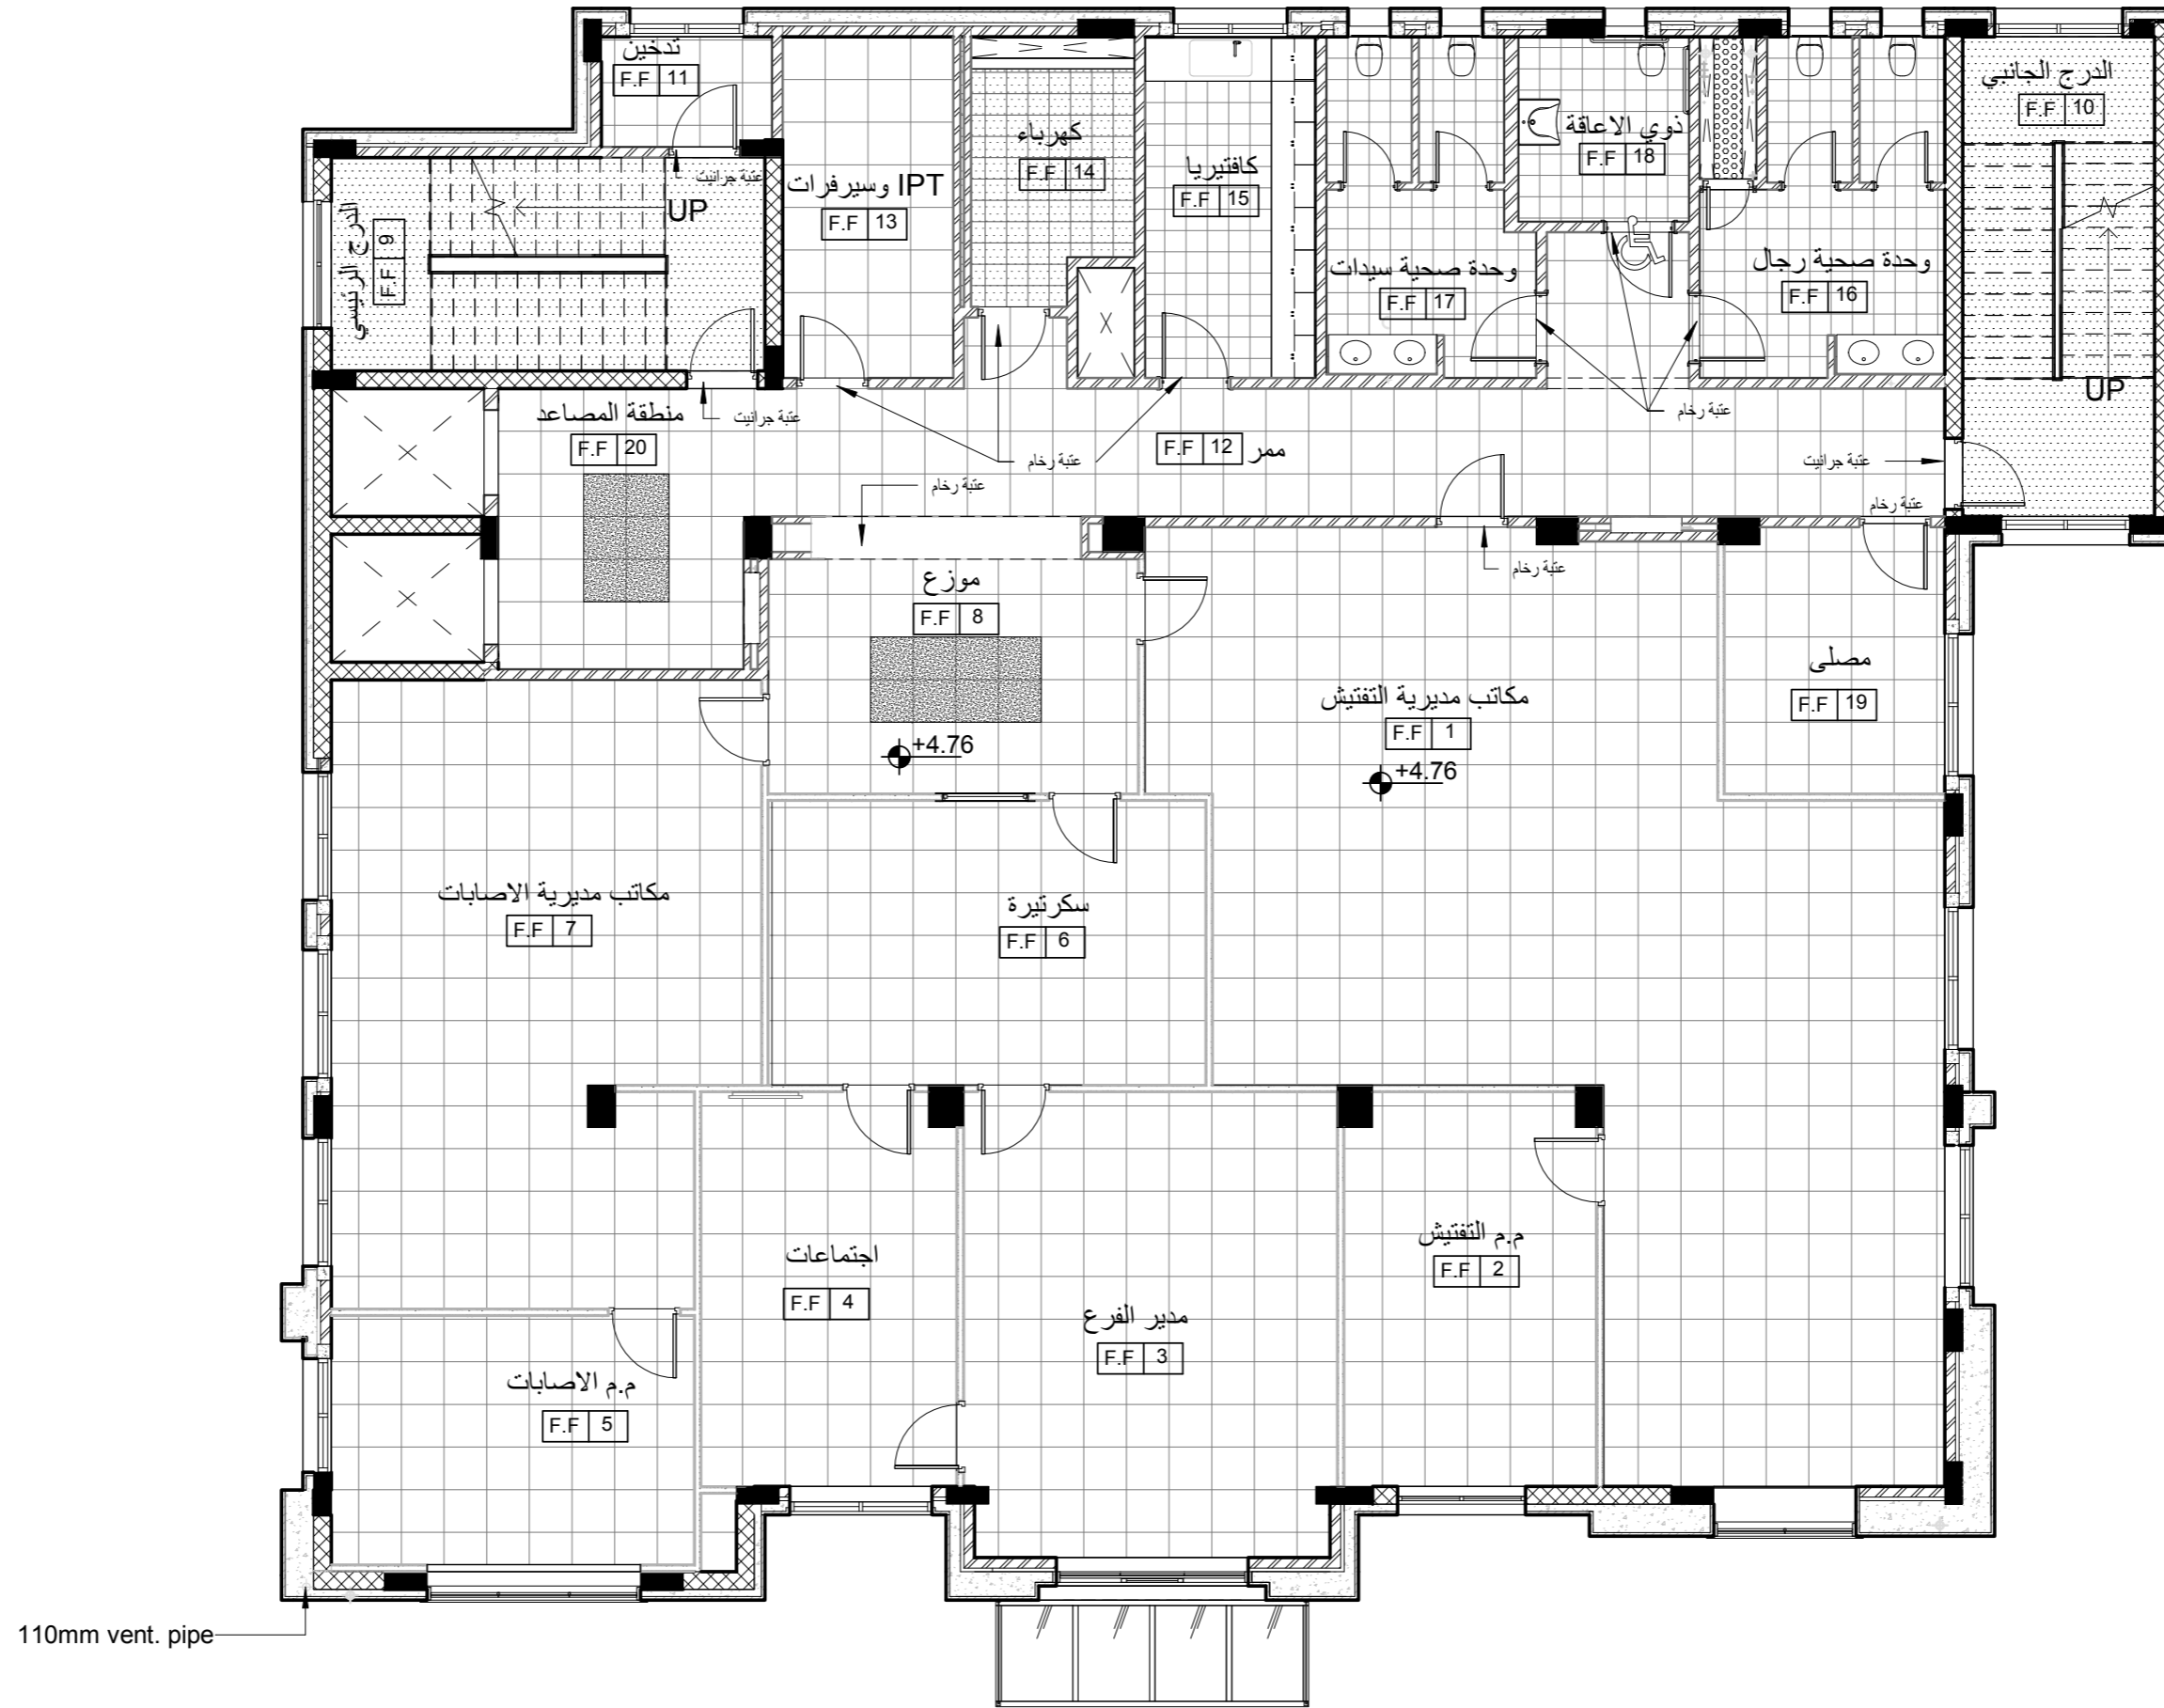


مخطط ارضيات الطابق الاول
1 : 100

FLOORING LEGEND

تيرازو 3*300*300	
بورسلان مقاوم للانزلاق 9*600*600 CREMA MARFIL	
بورسلان مقاوم للانزلاق 9*600*600 لون بني	
ارضية بئر الماء	
جرانيت عربي او محلي (الاندراج)	
دهان ايبوكسي (مواقف السيارات)	
بلاط اسمنتي 4*400*400	

FOR MORE DETAILS REFER TO FINISH SCHEDULE (A-205 & A-206)

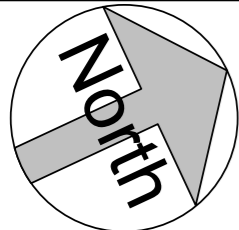

تم التصميم حسب الكودات بموجب التعليمات الفنية السارية

منسوب بلاط التسوية الثانية	- 7.10
منسوب عقدة التسوية الثانية	- 3.66
منسوب بلاط التسوية الاولى	- 3.56
منسوب عقدة التسوية الاولى	+ 0.50
منسوب بلاط الطابق الارضي	+ 0.60
منسوب عقدة الطابق الارضي	+ 4.66
منسوب بلاط الطابق الاول	+ 4.76
منسوب عقدة الطابق الاول	+ 8.56
منسوب عقدة مكرر الدرج	+11.89

ملاحظات



اسم المشروع
انشاء مبنى ادارة فرع المؤسسة العامة للضمان الاجتماعي
في محافظة الكرك

المهندس	الرقم	التوقيع
معماري		
تصميم	م. اروي الحاج عيسى	
تدقيق	م. علا بردويل	
رسم	م. نهاد شلطف	
انشائي		
تصميم	م. سامر العايد	
تدقيق	د. حامد العايد	
كهرباء		
تصميم	م. خالد القاغا	
تدقيق	م. رنا كفاية	
ميكانيك		
تصميم	م. محمد حواجرة	
تدقيق	م. نبيل سعادة	


اسم اللوحة
مخطط الاسقف المستعارة التسوية الثانية


القطعة	17	الحوض	5 عر قوب العماري الشرقي
--------	----	-------	----------------------------

مقياس الرسم	1 : 100	تاريخ الطباعة	9/19/2023 8:39:24 AM
-------------	---------	---------------	----------------------

وحدة الرسم	م	رقم اللوحة	A-300
حجم اللوحة	A2		

- FOR ELECTRICAL & MECHANICAL SYMBOLS REFER TO DWG E-001 , M-000
- FCH. = FALSE CEILING HEIGHT
- RCH. = ROOM CLEAR HEIGHT
- FOR MORE DETAILS REFER TO FINISH SCHEDULE (SHEET A-205-A206)
- FOR CEILING DETAILS REFER TO (SHEET A-720-A721)

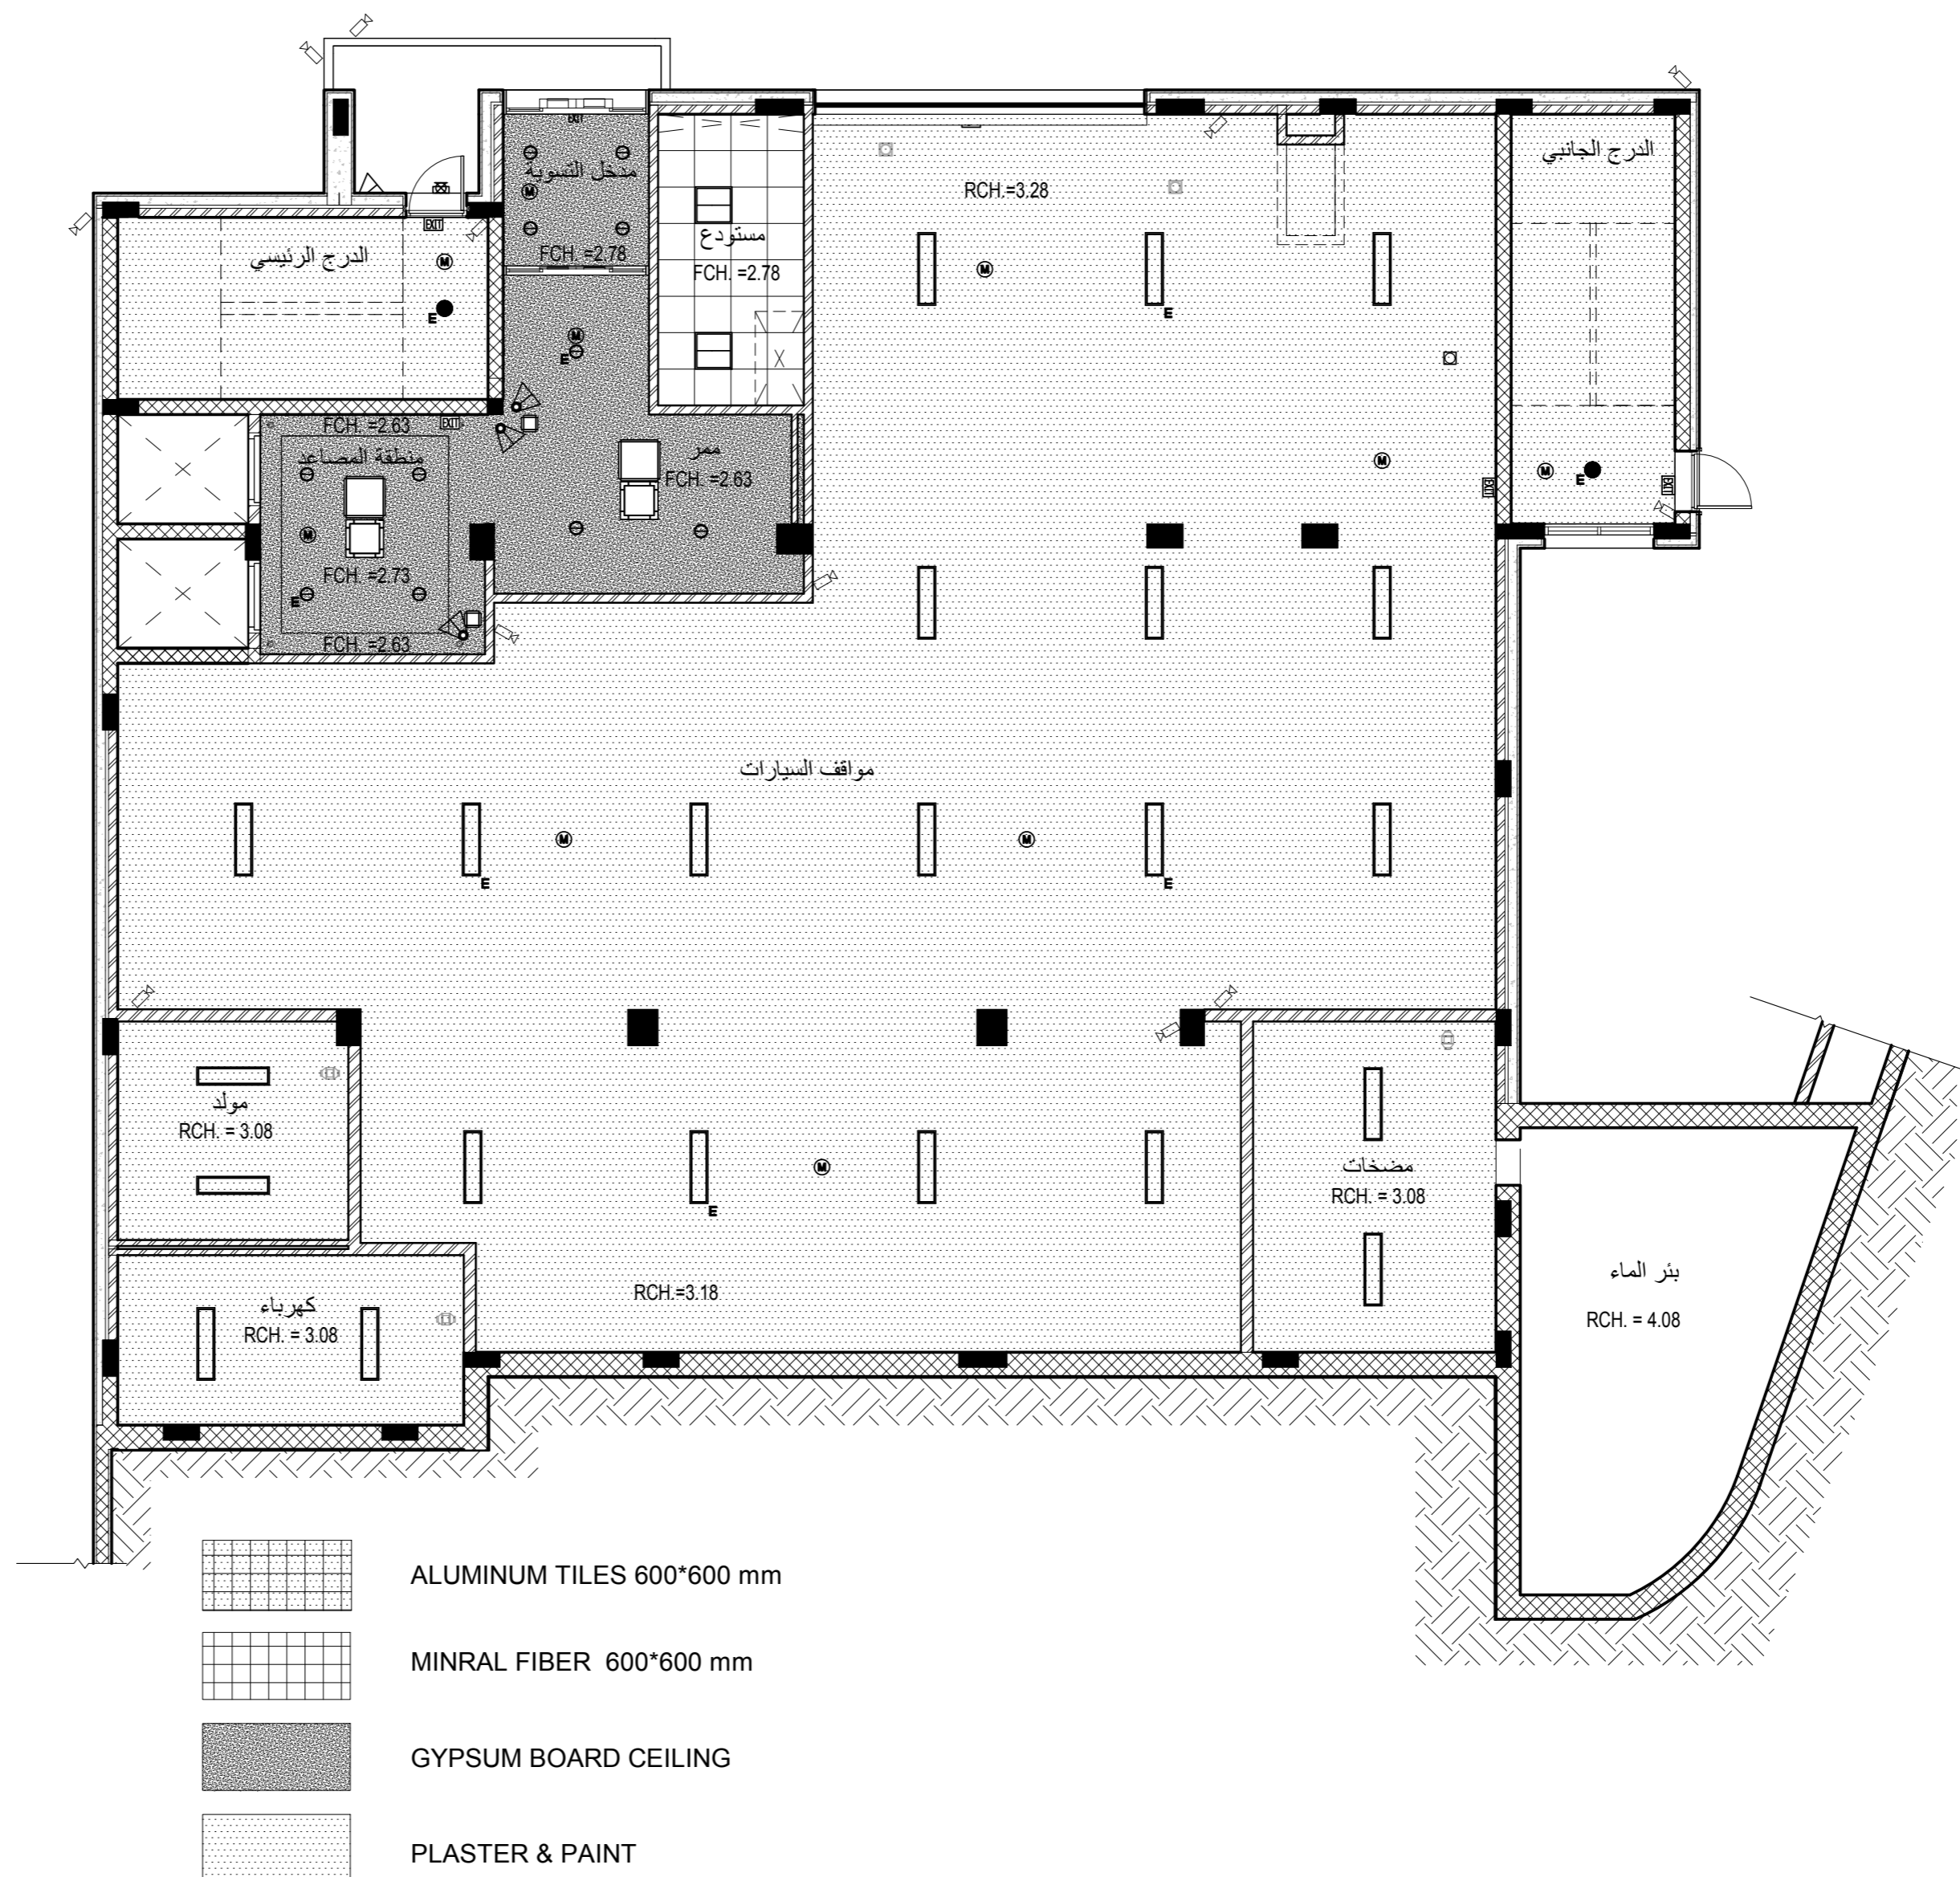

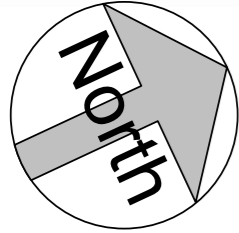

تم التصميم حسب الكودات بموجب التعليمات الفنية السارية

منسوب بلاط التسوية الثانية	- 7.10
منسوب عقدة التسوية الثانية	- 3.66
منسوب بلاط التسوية الاولى	- 3.56
منسوب عقدة التسوية الاولى	+ 0.50
منسوب بلاط الطابق الارضي	+ 0.60
منسوب عقدة الطابق الارضي	+ 4.66
منسوب بلاط الطابق الاول	+ 4.76
منسوب عقدة الطابق الاول	+ 8.56
منسوب عقدة مكرر الدرج	+ 11.89

ملاحظات



اسم المشروع
انشاء مبنى ادارة فرع المؤسسة العامة للضمان الاجتماعي
في محافظة الكرك

المهندس	الرقم	التوقيع
معماري		
تصميم	م. اروى الحاج عيسى	
تدقيق	م. علا بردويل	
رسم	م. نهاد شلطف	
انشائي		
تصميم	م. سامر العايد	
تدقيق	د. حامد العايد	
كهرياء		
تصميم	م. خالد القاغا	
تدقيق	م. رنا كفاية	
ميكانيك		
تصميم	م. محمد حواجرة	
تدقيق	م. نبيل سعادة	


اسم اللوحة
مخطط الاسقف المستعارة التسوية الاولى

القطعة	17	الحوض	5 عر قوب العماري الشرقي
--------	----	-------	----------------------------

مقياس الرسم	1 : 100	تاريخ الطباعة	9/19/2023 8:39:42 AM
-------------	---------	---------------	----------------------


وحدة الرسم	م	رقم اللوحة	A-301
حجم اللوحة	A2		

- FOR ELECTRICAL & MECHANICAL SYMBOLS REFER TO DWG E-001 , M-000
- FCH. = FALSE CEILING HEIGHT
- RCH. = ROOM CLEAR HEIGHT
- FOR MORE DETAILS REFER TO FINISH SCHEDULE (SHEET A-205-A206)
- FOR CEILING DETAILS REFER TO (SHEET A-720-A721)

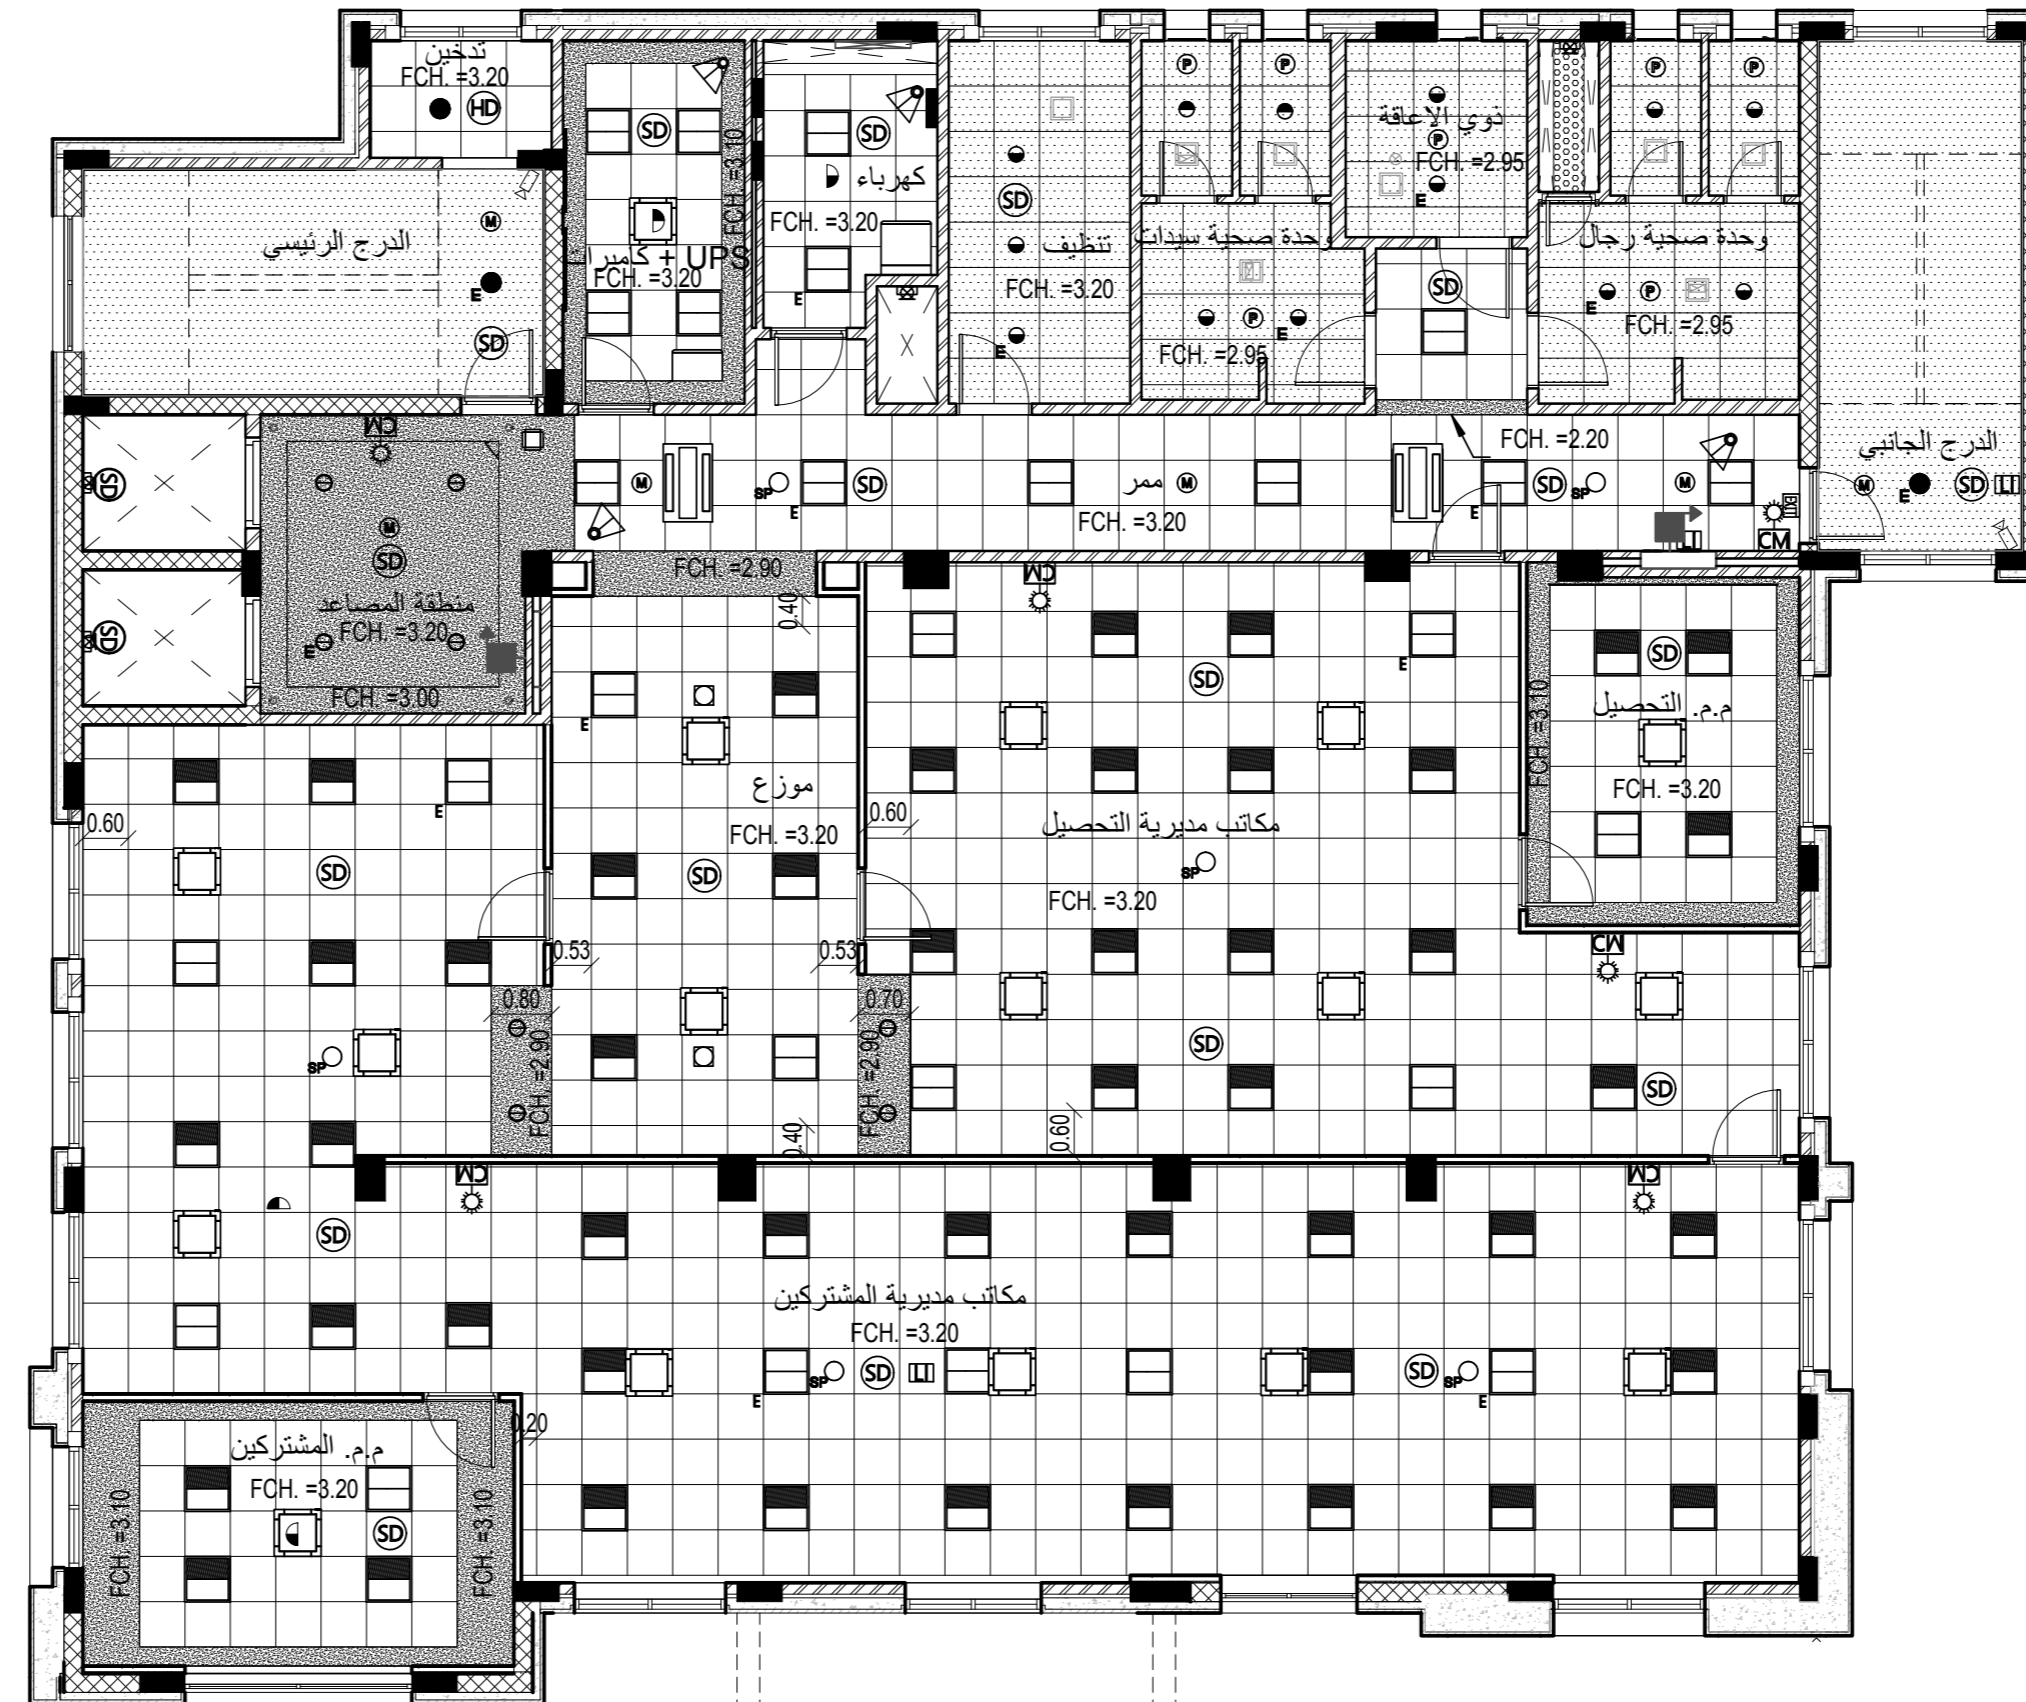

	ALUMINUM TILES 600*600 mm
	MINRAL FIBER 600*600 mm
	GYPSUM BOARD CEILING
	PLASTER & PAINT

1
1 : 100
الاسقف المستعارة-التسوية الاولى

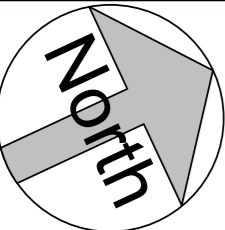

تم التصميم حسب الكودات بموجب التعليمات الفنية السارية

منسوب بلاط التسوية الثانية	- 7.10
منسوب عقدة التسوية الثانية	- 3.66
منسوب بلاط التسوية الاولى	- 3.56
منسوب عقدة التسوية الاولى	+ 0.50
منسوب بلاط الطابق الارضي	+ 0.60
منسوب عقدة الطابق الارضي	+ 4.66
منسوب بلاط الطابق الاول	+ 4.76
منسوب عقدة الطابق الاول	+ 8.56
منسوب عقدة مكرر الدرج	+ 11.89

ملاحظات

اسم المالك
المؤسسة العامة للضمان الاجتماعي
Social Security Corporation


اسم المشروع
انشاء مبنى ادارة فرع المؤسسة العامة للضمان الاجتماعي
في محافظة الكرك

المهندس	الرقم	التوقيع
معماري		
تصميم	م. اروي الحاج عيسى	
تدقيق	م. علا بردويل	
رسم	م. نهاد شلطف	
انشائي		
تصميم	م. سامر العايد	
تدقيق	د. حامد العايد	
كهرياء		
تصميم	م. خالد القاغا	
تدقيق	م. رنا كفاية	
ميكانيك		
تصميم	م. محمد حواجرة	
تدقيق	م. نبيل سعادة	

اسم اللوحة
مخطط الاسقف المستعارة الطابق الارضي


القطعة	17	الحوض	5 عرقيب العماري الشرقي
مقياس الرسم	1 : 100	تاريخ الطباعة	9/19/2023 8:39:55 AM
وحدة الرسم	م	رقم اللوحة	A-302
حجم اللوحة	A2		

- FOR ELECTRICAL & MECHANICAL SYMBOLS REFER TO DWG E-001 , M-000
- FCH. = FALSE CEILING HEIGHT
- RCH. = ROOM CLEAR HEIGHT
- FOR MORE DETAILS REFER TO FINISH SCHEDULE (SHEET A-205-A206)
- FOR CEILING DETAILS REFER TO (SHEET A-720-A721)

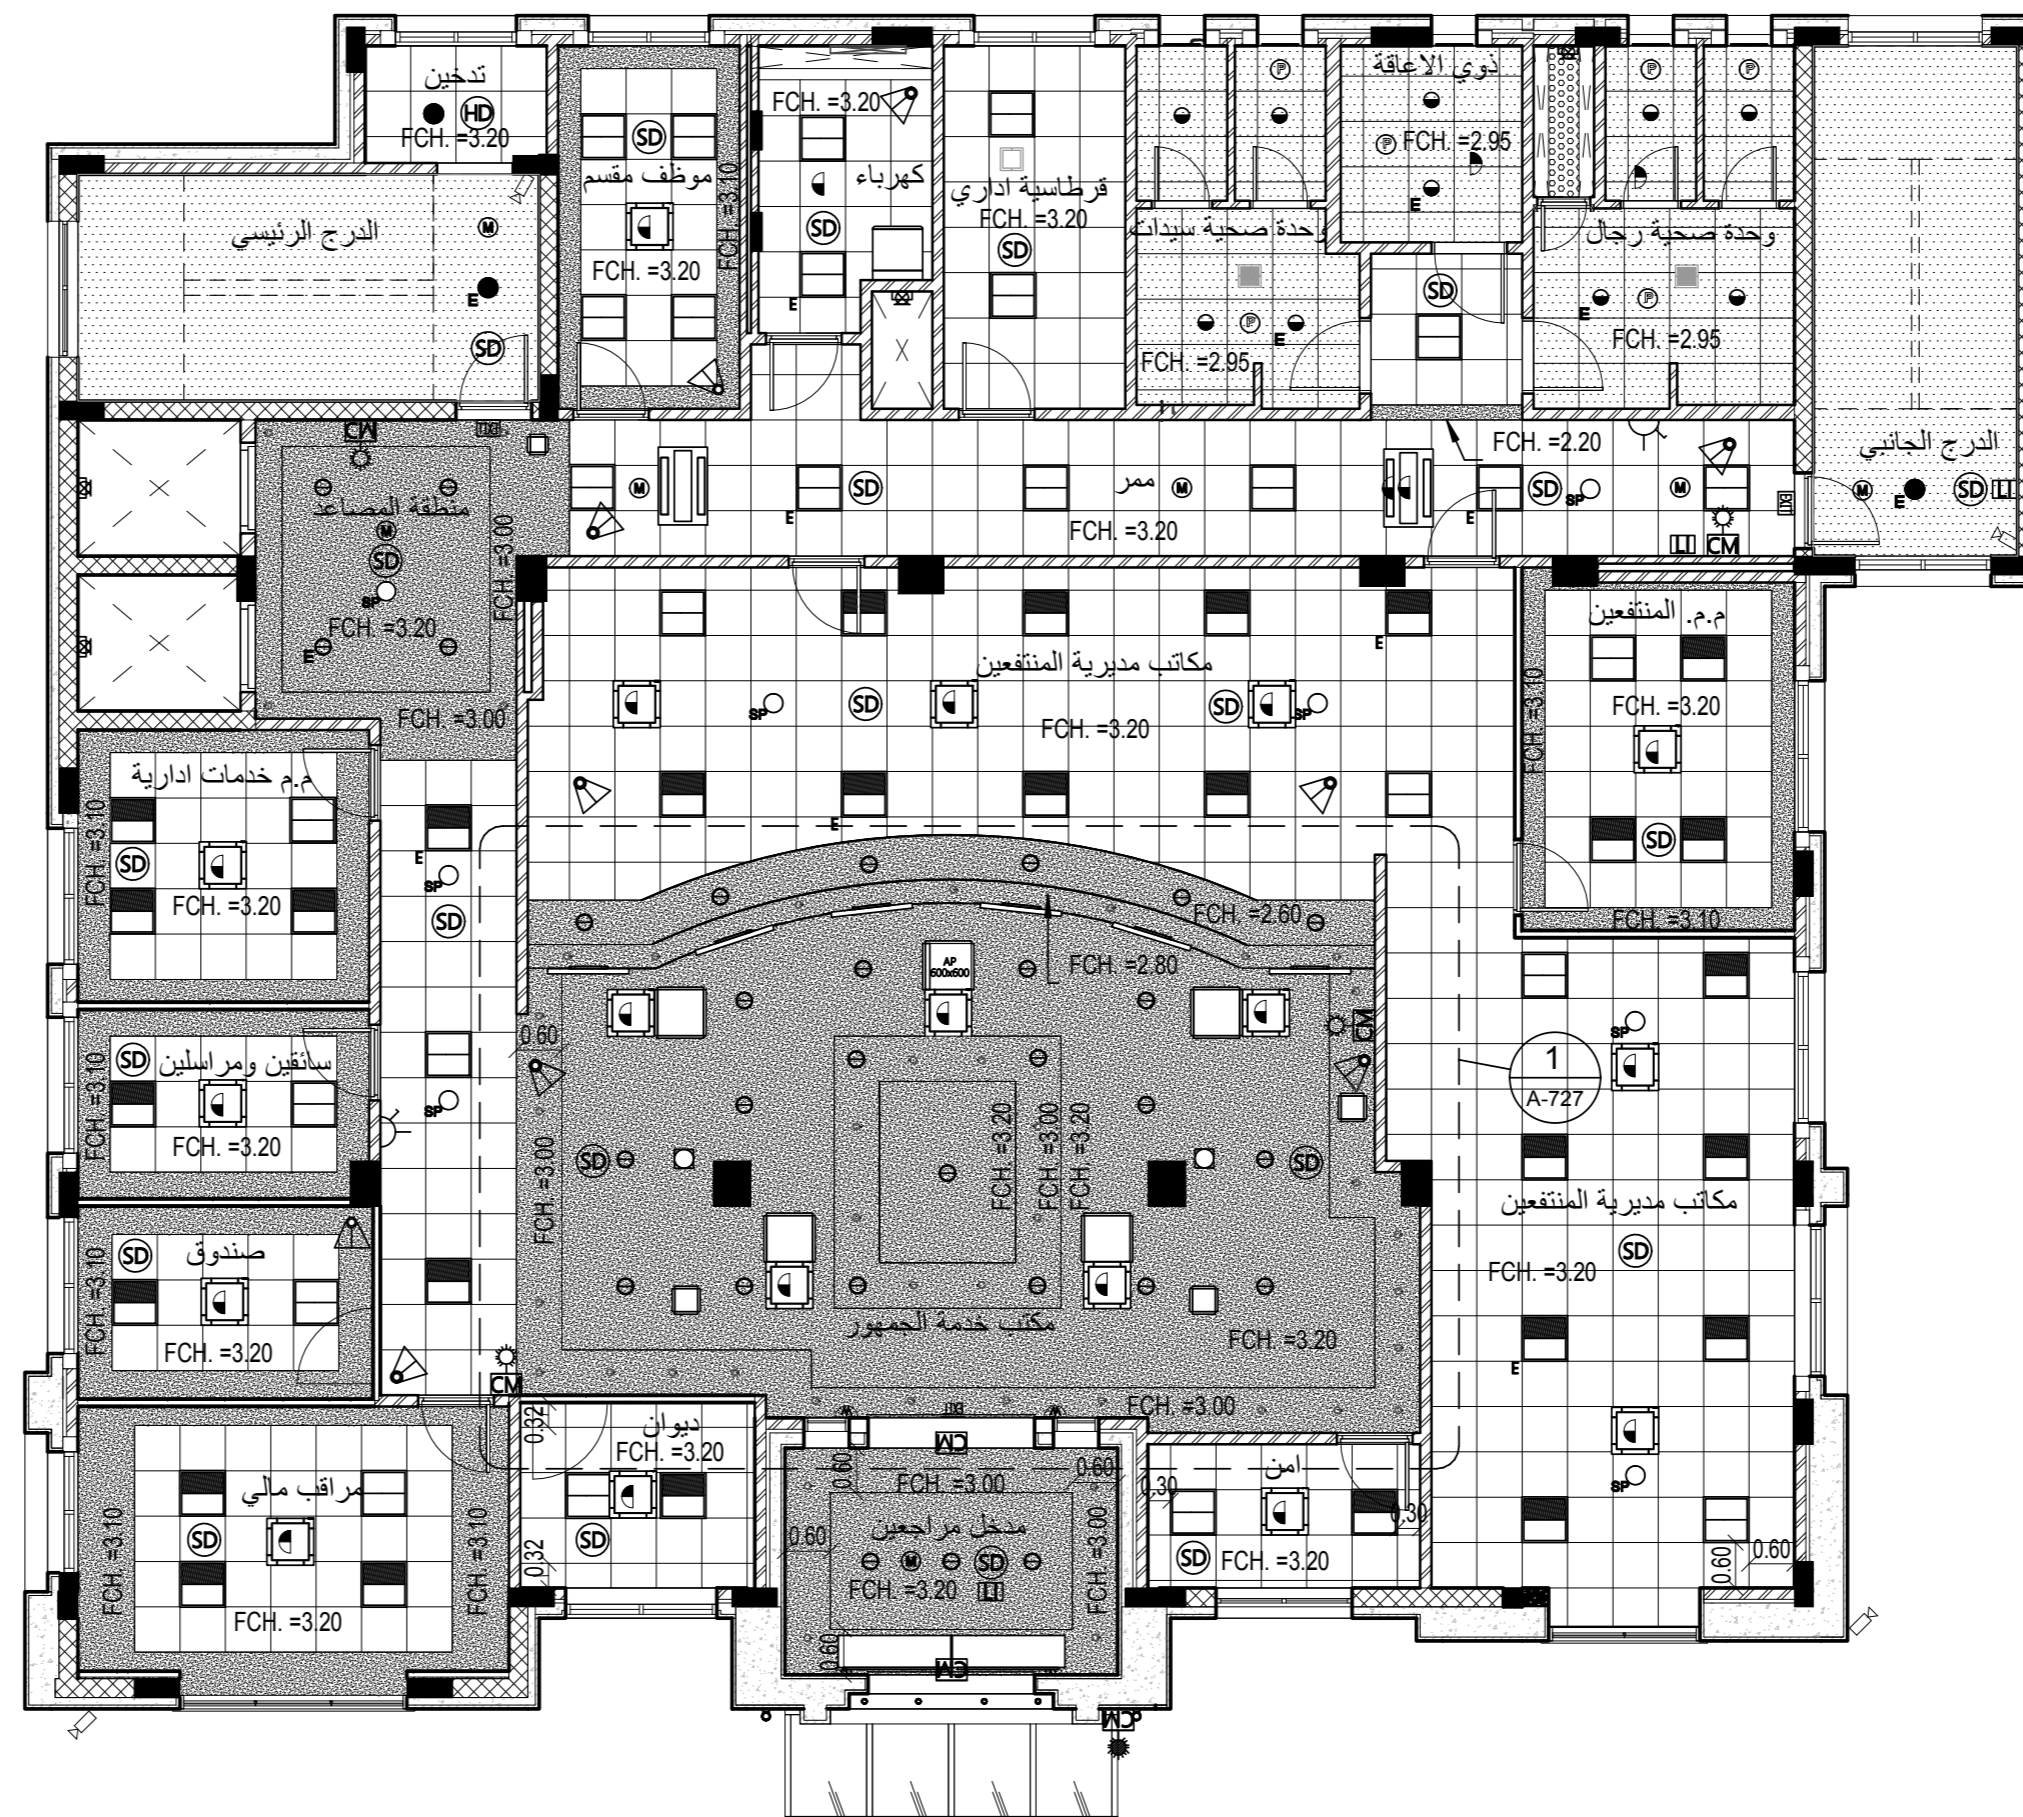

	ALUMINUM TILES 600*600 mm
	MINRAL FIBER 600*600 mm
	GYPSUM BOARD CEILING
	PLASTER & PAINT

1 الاسقف المستعارة-الطابق الارضي
1 : 100

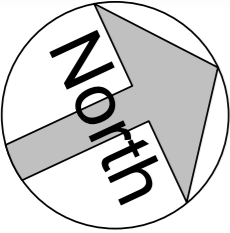

تم التصميم حسب الكودات بموجب التعليمات الفنية السارية

منسوب بلاط التسوية الثانية	- 7.10
منسوب عتلة التسوية الثانية	- 3.66
منسوب بلاط التسوية الاولى	- 3.56
منسوب عتلة التسوية الاولى	+ 0.50
منسوب بلاط الطابق الارضي	+ 0.60
منسوب عتلة الطابق الارضي	+ 4.66
منسوب بلاط الطابق الاول	+ 4.76
منسوب عتلة الطابق الاول	+ 8.56
منسوب عتلة مكرر الدرج	+ 11.89

ملاحظات



اسم المالك
المؤسسة العامة للضمان الاجتماعي
Social Security Corporation

اسم المشروع

انشاء مبنى ادارة فرع المؤسسة العامة للضمان الاجتماعي
في محافظة الكرك

المهندس	الرقم	التوقيع
معماري		
تصميم	م. اروي الحاج عيسى	
تدقيق	م. علا بردويل	
رسم	م. نهاد شلطف	
انشائي		
تصميم	م. سامر العايد	
تدقيق	د. حامد العايد	
كهرباء		
تصميم	م. خالد القاغا	
تدقيق	م. رنا كفاية	
ميكانيك		
تصميم	م. محمد حواجرة	
تدقيق	م. نبيل سعادة	

اسم اللوحة


مخطط الاسقف المستعارة الطابق الاول

القطعة	17
الحوض	5 عروق العماري الشرقي

مقياس الرسم	1 : 100
تاريخ الطباعة	9/19/2023 8:40:09 AM

وحدة الرسم	م
حجم اللوحة	A2
رقم اللوحة	A-303

- FOR ELECTRICAL & MECHANICAL SYMBOLS REFER TO DWG E-001 , M-000
- FCH. = FALSE CEILING HEIGHT
- RCH. = ROOM CLEAR HEIGHT
- FOR MORE DETAILS REFER TO FINISH SCHEDULE (SHEET A-205-A206)
- FOR CEILING DETAILS REFER TO (SHEET A-720-A721)

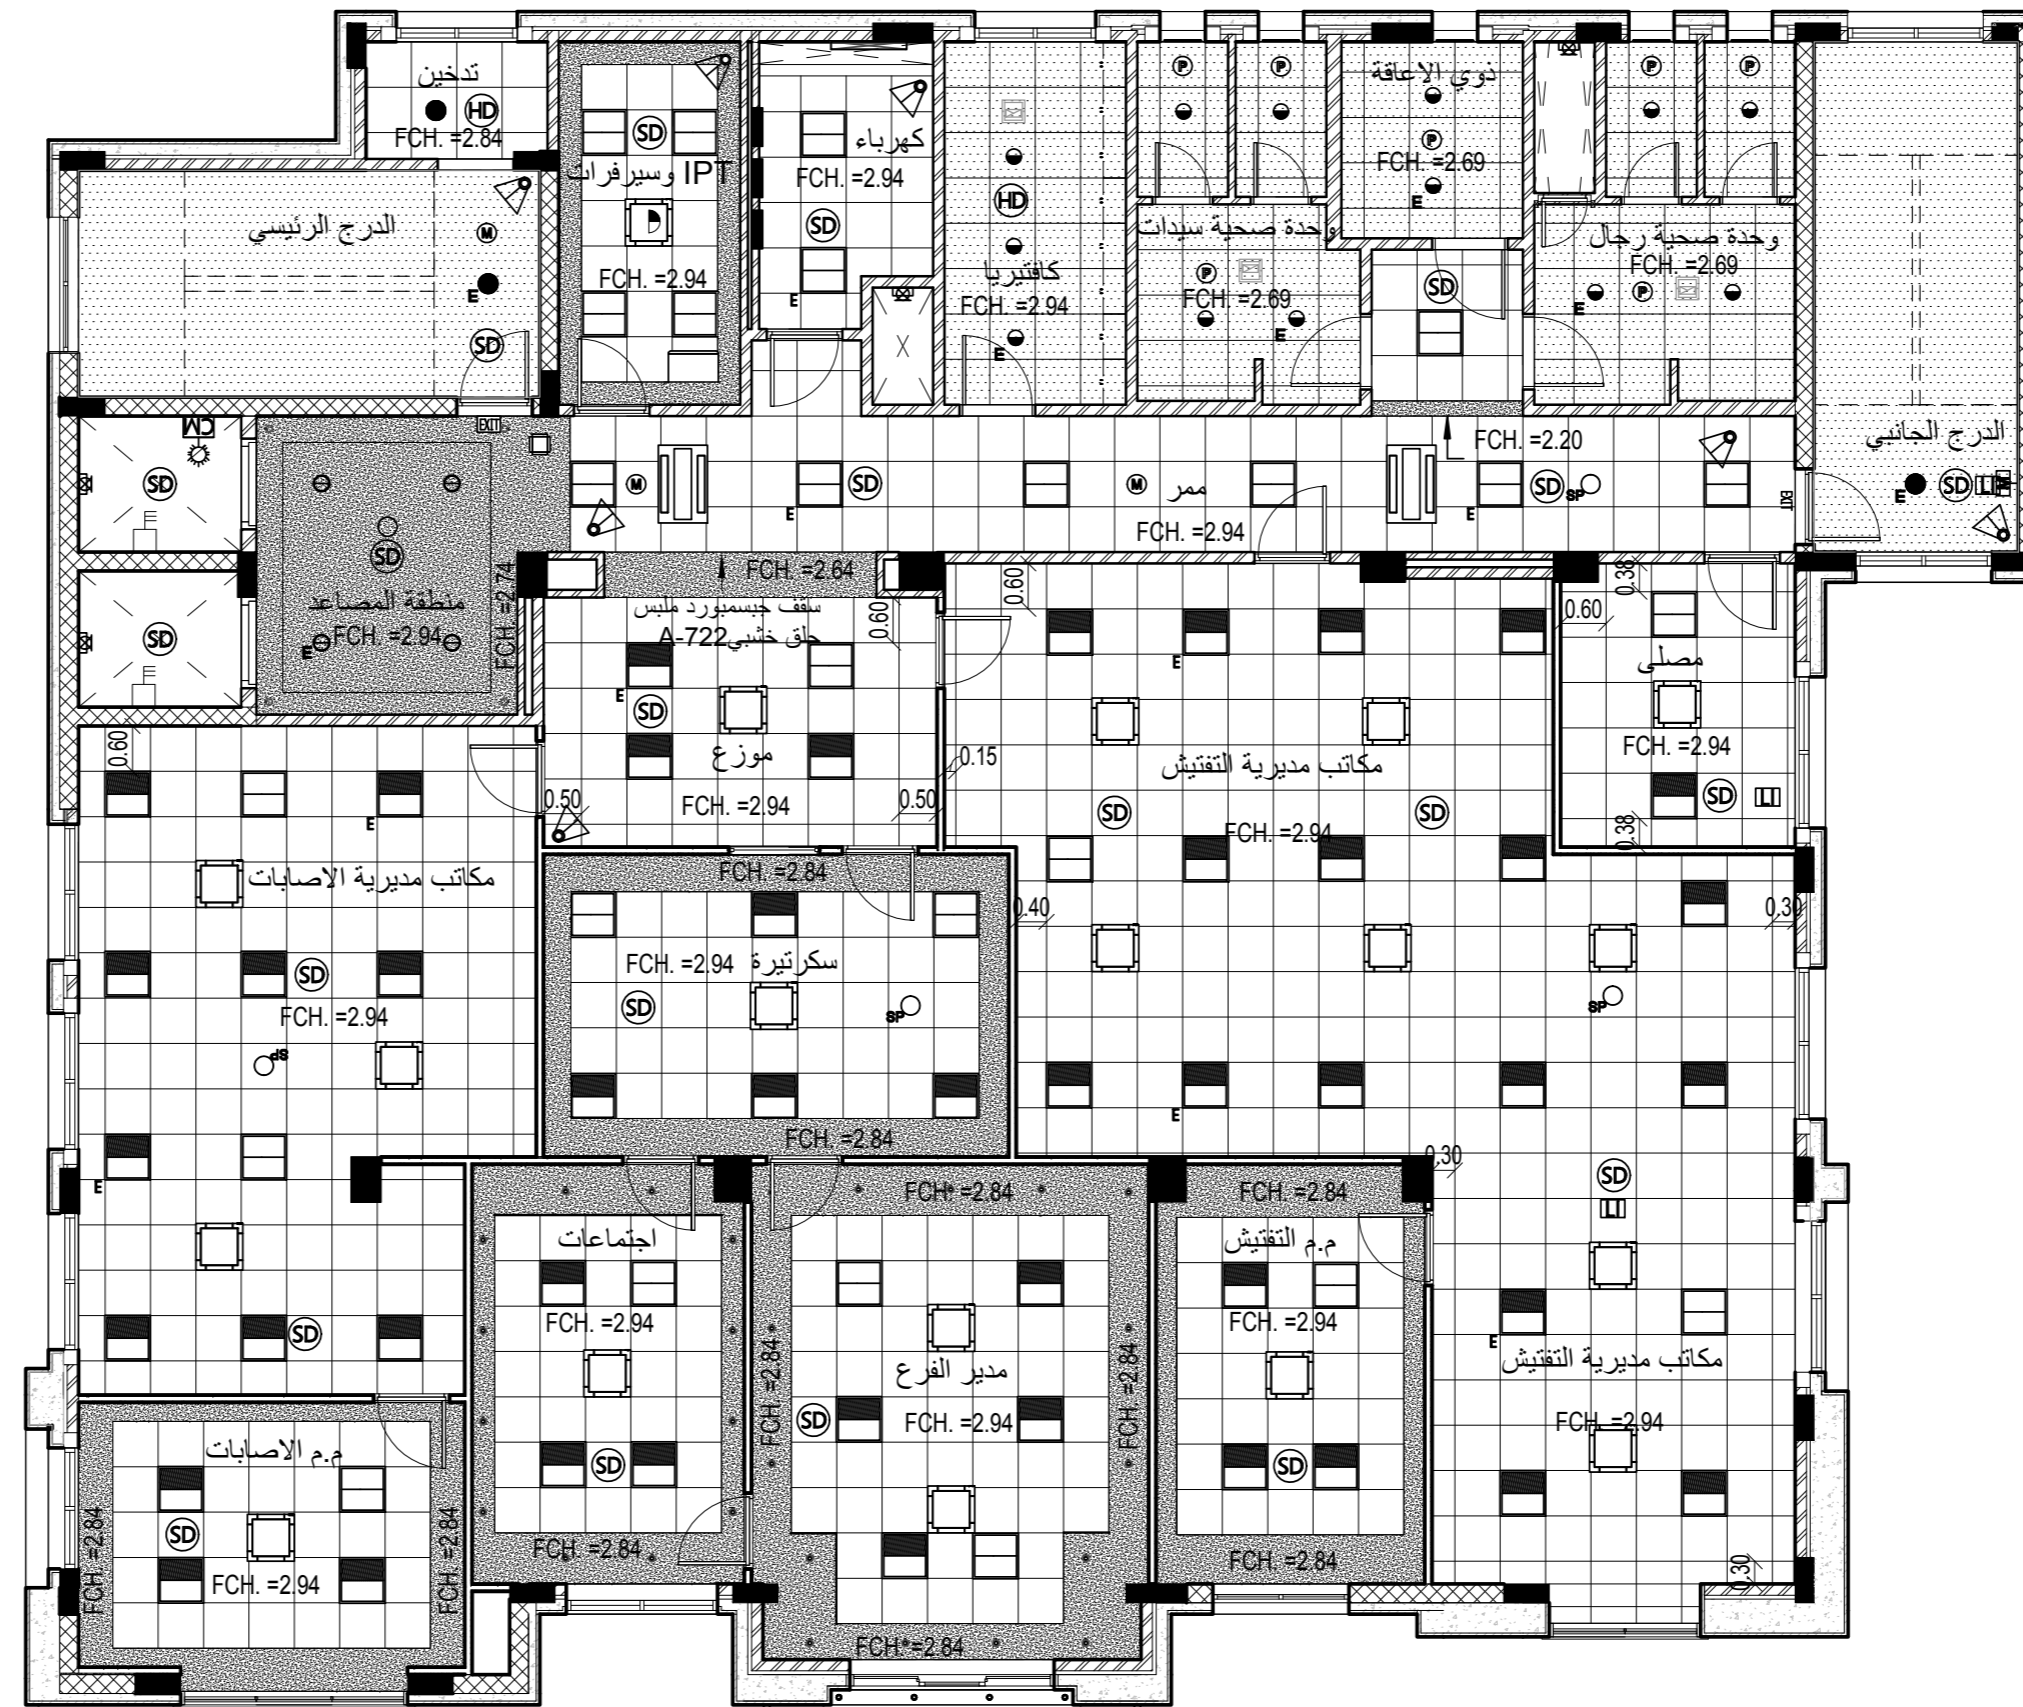


	ALUMINUM TILES 600*600 mm
	MINRAL FIBER 600*600 mm
	GYPSUM BOARD CEILING
	PLASTER & PAINT

الاسقف المستعارة-الطابق الاول

1

1 : 100

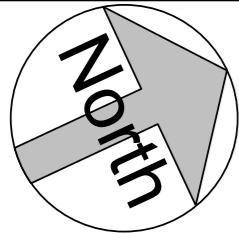

- ① حجر مفجر مدماك 25 سم
② حجر مطبة بفرزة مدماك 51 سم
③ لوفر المنيوم لون سلفر

تم التصميم حسب الكودات بموجب التعليمات الفنية السارية

منسوب بلاط التسوية الثانية	- 7.10
منسوب عقدة التسوية الثانية	- 3.66
منسوب بلاط التسوية الاولى	- 3.56
منسوب عقدة التسوية الاولى	+ 0.50
منسوب بلاط الطابق الارضي	+ 0.60
منسوب عقدة الطابق الارضي	+ 4.66
منسوب بلاط الطابق الاول	+ 4.76
منسوب عقدة الطابق الاول	+ 8.56
منسوب عقدة مكرر الدرج	+ 11.89

ملاحظات

اسم المالك
المؤسسة العامة للضمان الاجتماعي
Social Security Corporation

اسم المشروع
انشاء مبنى ادارة فرع المؤسسة العامة للضمان الاجتماعي
في محافظة الكرك


المهندس	الرقم	التوقيع
معماري		
تصميم	م. اروي الحاج عيسى	
تدقيق	م. علا بردويل	
رسم	م. نهاد شلطف	
انشائي		
تصميم	م. سامر العايد	
تدقيق	د. حامد العايد	
كهرباء		
تصميم	م. خالد القاا	
تدقيق	م. رنا كفاية	
ميكانيك		
تصميم	م. محمد حواجرة	
تدقيق	م. نبيل سعادة	

اسم اللوحة
الواجهات المعمارية


القطعة	17	الحوض	5 عر قوب العماري الشرقي
--------	----	-------	----------------------------

مقياس الرسم	1 : 100	تاريخ الطباعة	9/19/2023 8:40:16 AM
-------------	---------	---------------	----------------------

وحدة الرسم	م	رقم اللوحة	A-401
حجم اللوحة	A2		

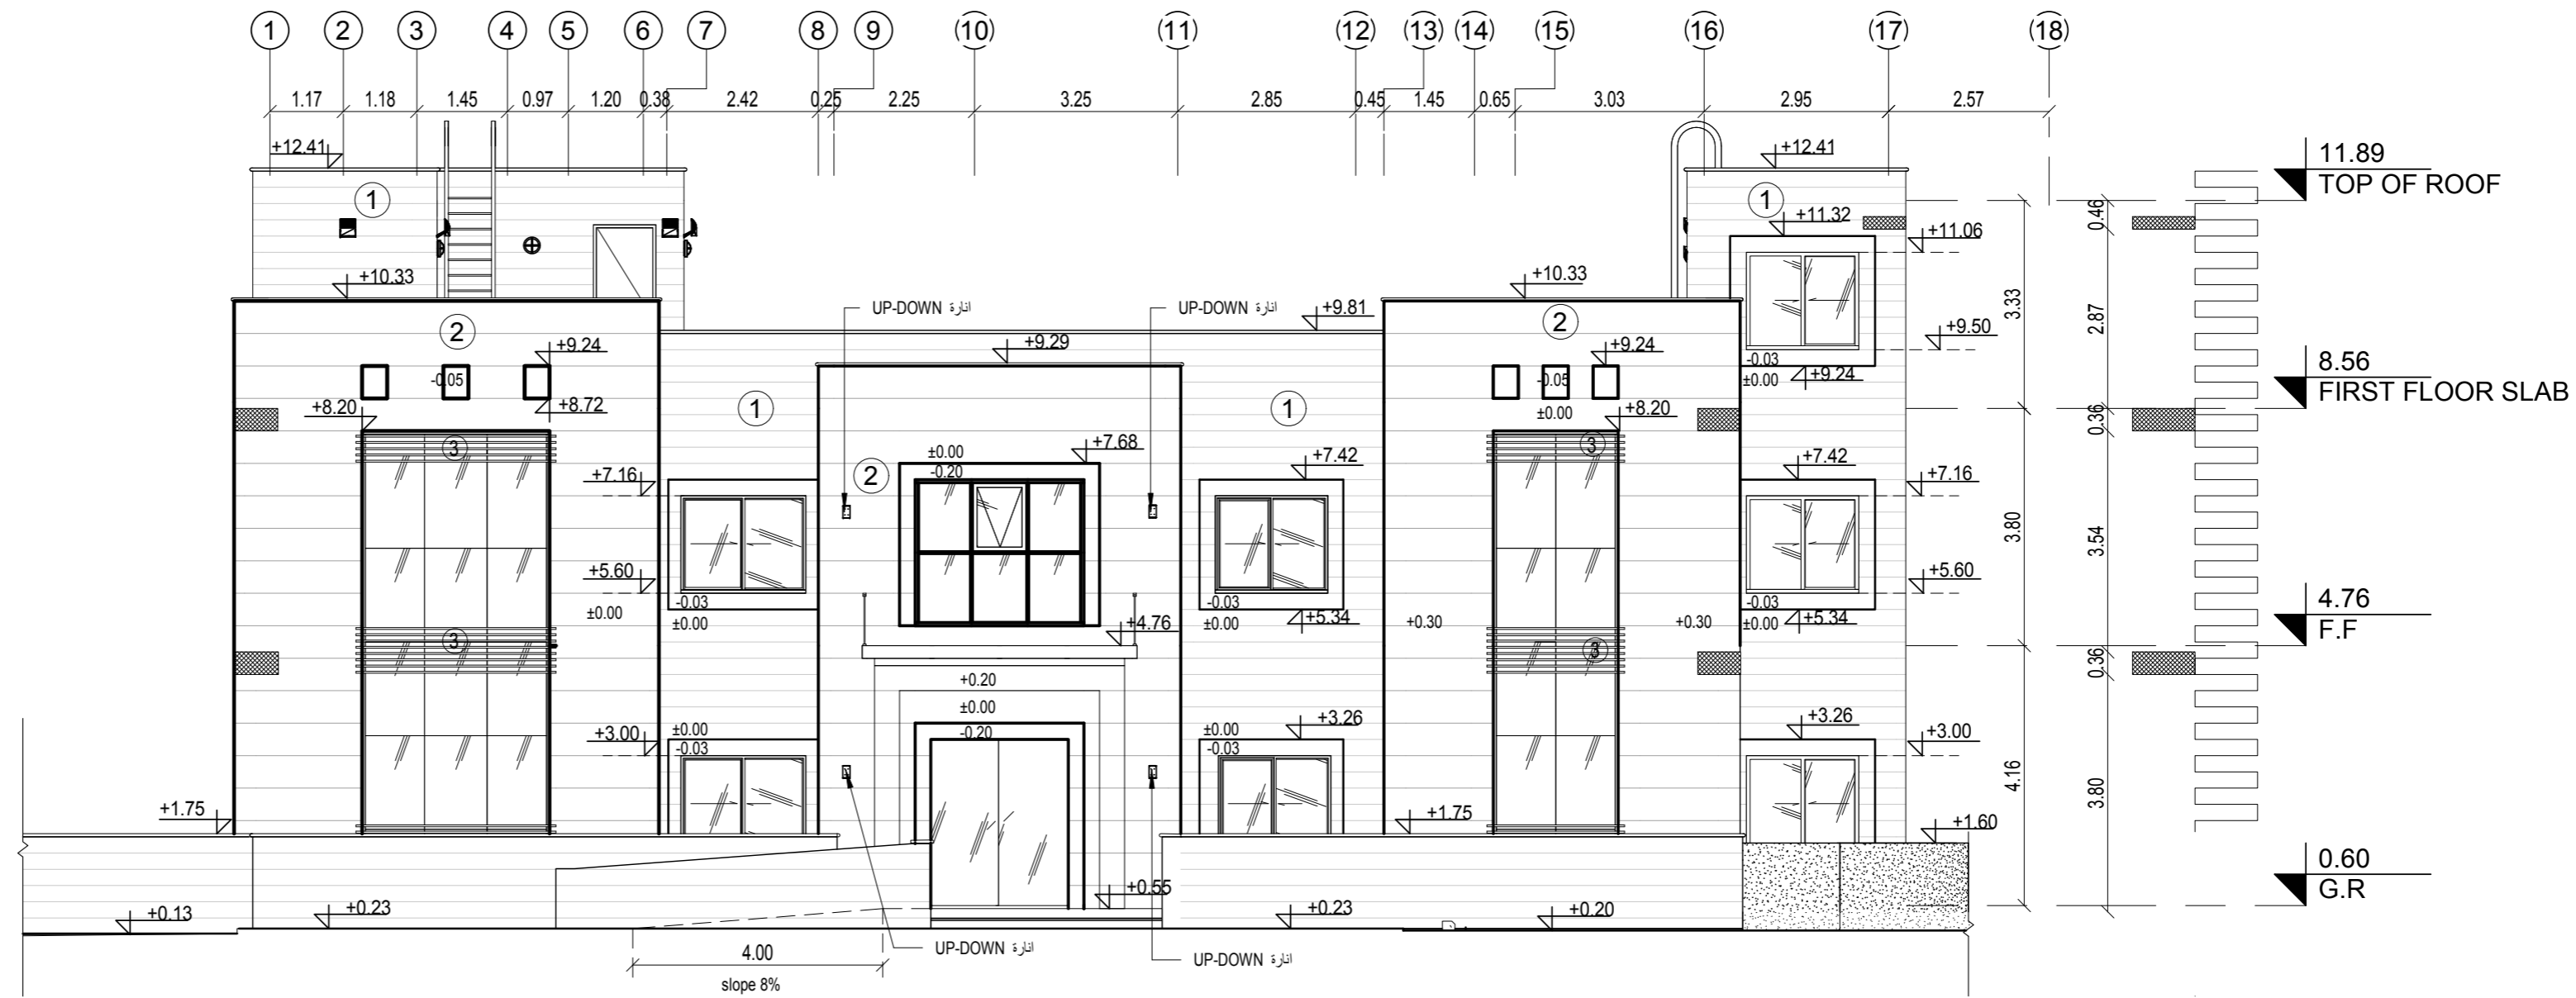

الواجهة الشرقية - الامامية
1
1 : 100

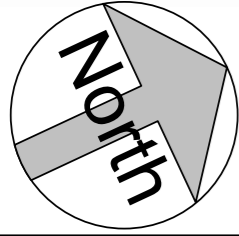

- ① حجر مفجر مدماك 25 سم
② حجر مطبة بفرزة مدماك 51 سم
③ لوفر المنيوم لون سلفر

تم التصميم حسب الكودات بموجب التعليمات الفنية السارية

منسوب بلاط التسوية الثانية	- 7.10
منسوب عقدة التسوية الثانية	- 3.66
منسوب بلاط التسوية الاولى	- 3.56
منسوب عقدة التسوية الاولى	+ 0.50
منسوب بلاط الطابق الارضي	+ 0.60
منسوب عقدة الطابق الارضي	+ 4.66
منسوب بلاط الطابق الاول	+ 4.76
منسوب عقدة الطابق الاول	+ 8.56
منسوب عقدة مكرر الدرج	+11.89

ملاحظات

اسم المالك
المؤسسة العامة للضمان الاجتماعي
Social Security Corporation

اسم المشروع
انشاء مبنى ادارة فرع المؤسسة العامة للضمان الاجتماعي
في محافظة الكرك


التوقيع	الرقم	المهندس
معماري		
تصميم		م. اروي الحاج عيسى
تدقيق		م. علا بردويل
رسم		م. نهاد شلطف
انشائي		
تصميم		م. سامر العايد
تدقيق		د. حامد العايد
كهرباء		
تصميم		م. خالد القاغا
تدقيق		م. رنا كفاية
ميكانيك		
تصميم		م. محمد حواجرة
تدقيق		م. نبيل سعادة

اسم اللوحة
الواجهات المعمارية

القطعة	17	الحوض	5 عرقيب العماري الشرقي
مقياس الرسم	1 : 100	تاريخ الطباعة	9/19/2023 8:40:18 AM
وحدة الرسم	م	رقم اللوحة	A-402
حجم اللوحة	A2		



الواجهة الشمالية - الجانبية
2
1 : 100

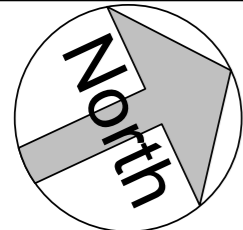

- ① حجر مفجر مدماك 25 سم
② حجر مطبة بفرزة مدماك 51 سم
③ لوفر المنيوم لون سلفر

تم التصميم حسب الكودات بموجب التعليمات الفنية السارية

منسوب بلاط التسوية الثانية	- 7.10
منسوب عقدة التسوية الثانية	- 3.66
منسوب بلاط التسوية الاولى	- 3.56
منسوب عقدة التسوية الاولى	+ 0.50
منسوب بلاط الطابق الارضي	+ 0.60
منسوب عقدة الطابق الارضي	+ 4.66
منسوب بلاط الطابق الاول	+ 4.76
منسوب عقدة الطابق الاول	+ 8.56
منسوب عقدة مكرر الدرج	+11.89

ملاحظات


اسم المالك
المؤسسة العامة للضمان الاجتماعي
Social Security Corporation

اسم المشروع
انشاء مبنى ادارة فرع المؤسسة العامة للضمان الاجتماعي
في محافظة الكرك


التوقيع	الرقم	المهندس
معماري		
تصميم	م. اروى الحاج عيسى	
تدقيق	م. علا بردويل	
رسم	م. نهاد شلطف	
انشائي		
تصميم	م. سامر العايد	
تدقيق	د. حامد العايد	
كهرباء		
تصميم	م. خالد القاقا	
تدقيق	م. رنا كفاية	
ميكانيك		
تصميم	م. محمد حواجرة	
تدقيق	م. نبيل سعادة	

اسم اللوحة
الواجهات المعمارية

القطعة	17	الحوض	5 عرقيب العمادي الشرقي
مقياس الرسم	1 : 100	تاريخ الطباعة	9/19/2023 8:40:19 AM
وحدة الرسم	م	رقم اللوحة	A-403
حجم اللوحة	A2		

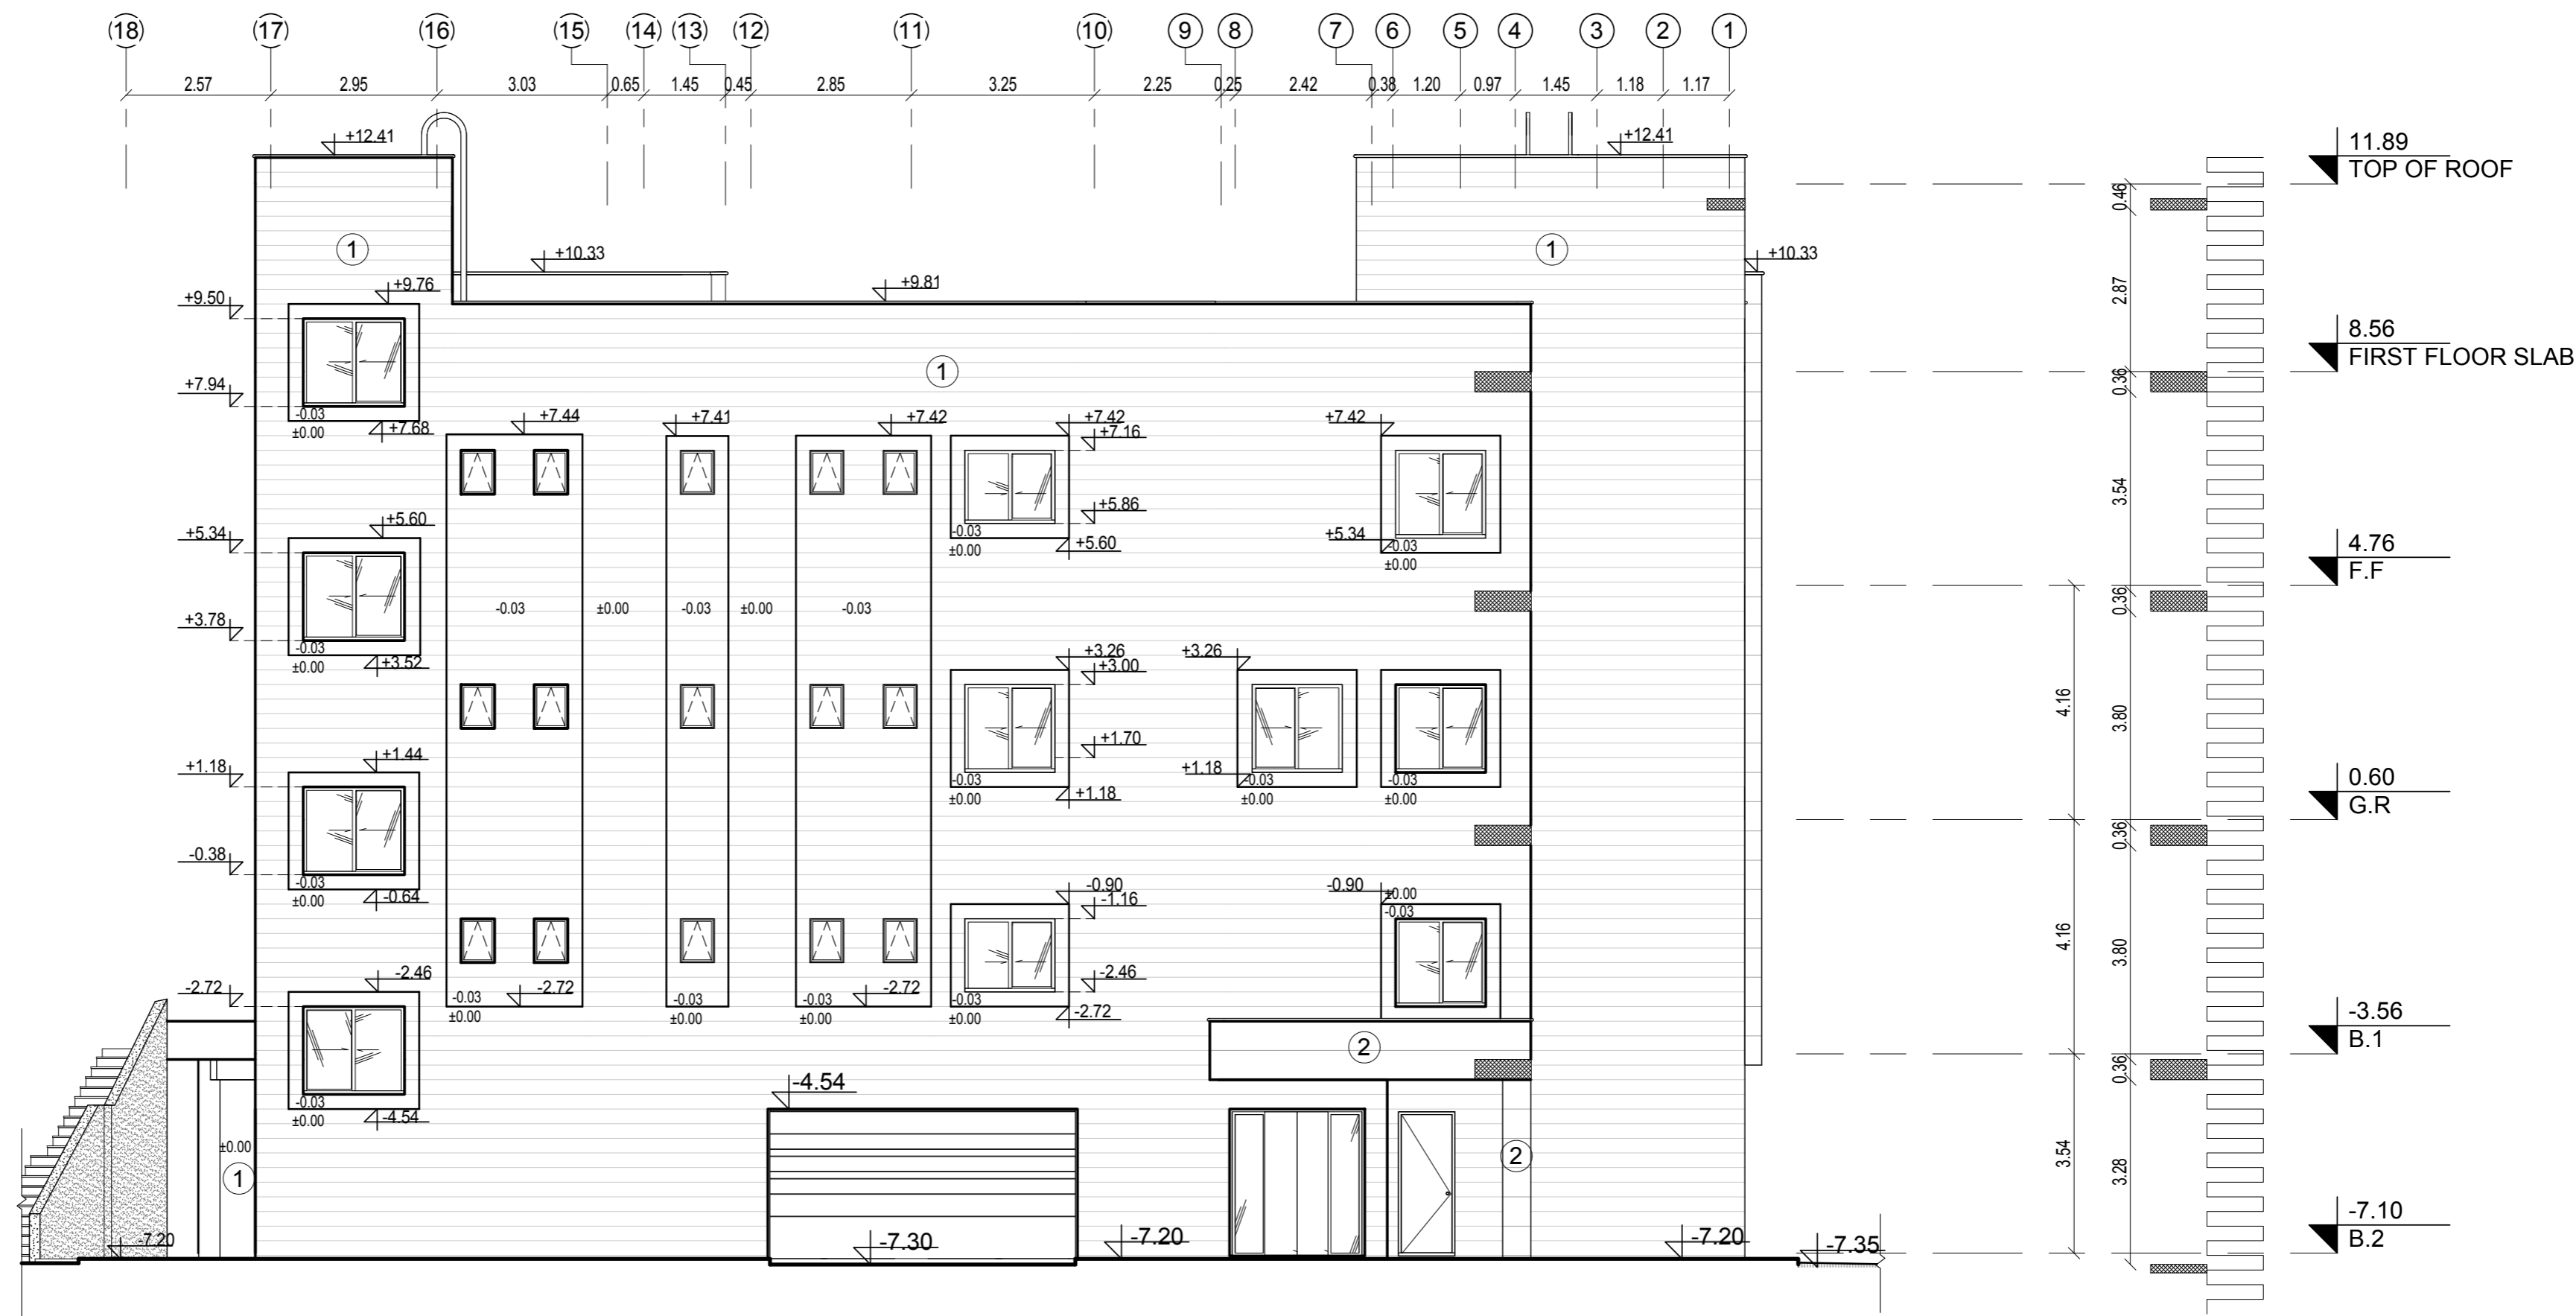

الواجهة الغربية - الخلفية
3
1 : 100

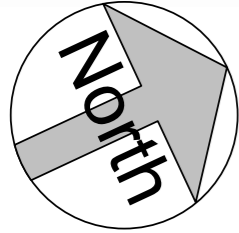

- ① حجر مفجر مدماك 25 سم
② حجر مطبة بفرزة مدماك 51 سم
③ لوفر المنيوم لون سلفر

تم التصميم حسب الكودات بموجب التعليمات الفنية السارية

- منسوب بلاط التسوية الثانية -7.10
منسوب عقدة التسوية الثانية -3.66
منسوب بلاط التسوية الاولى -3.56
منسوب عقدة التسوية الاولى +0.50
منسوب بلاط الطابق الارضي +0.60
منسوب عقدة الطابق الارضي +4.66
منسوب بلاط الطابق الاول +4.76
منسوب عقدة الطابق الاول +8.56
منسوب عقدة مكرر الدرج +11.89

ملاحظات


اسم المالك
المؤسسة العامة للضمان الاجتماعي
Social Security Corporation

اسم المشروع
انشاء مبنى ادارة فرع المؤسسة العامة للضمان الاجتماعي
في محافظة الكرك


التوقيع	الرقم	المهندس
معماري		
تصميم	م. اروى الحاج عيسى	
تدقيق	م. علا بردويل	
رسم	م. نهاد شلطف	
انشائي		
تصميم	م. سامر العايد	
تدقيق	د. حامد العايد	
كهرباء		
تصميم	م. خالد القاا	
تدقيق	م. رنا كفاية	
ميكانيك		
تصميم	م. محمد حواجرة	
تدقيق	م. نبيل سعادة	

اسم اللوحة
الواجهات المعمارية

القطعة 17	الحوض 5 عرقيب العماري الشرقي
مقياس الرسم 1 : 100	تاريخ الطباعة 9/19/2023 8:40:21 AM
وحدة الرسم م حجم اللوحة A2	رقم اللوحة A-404

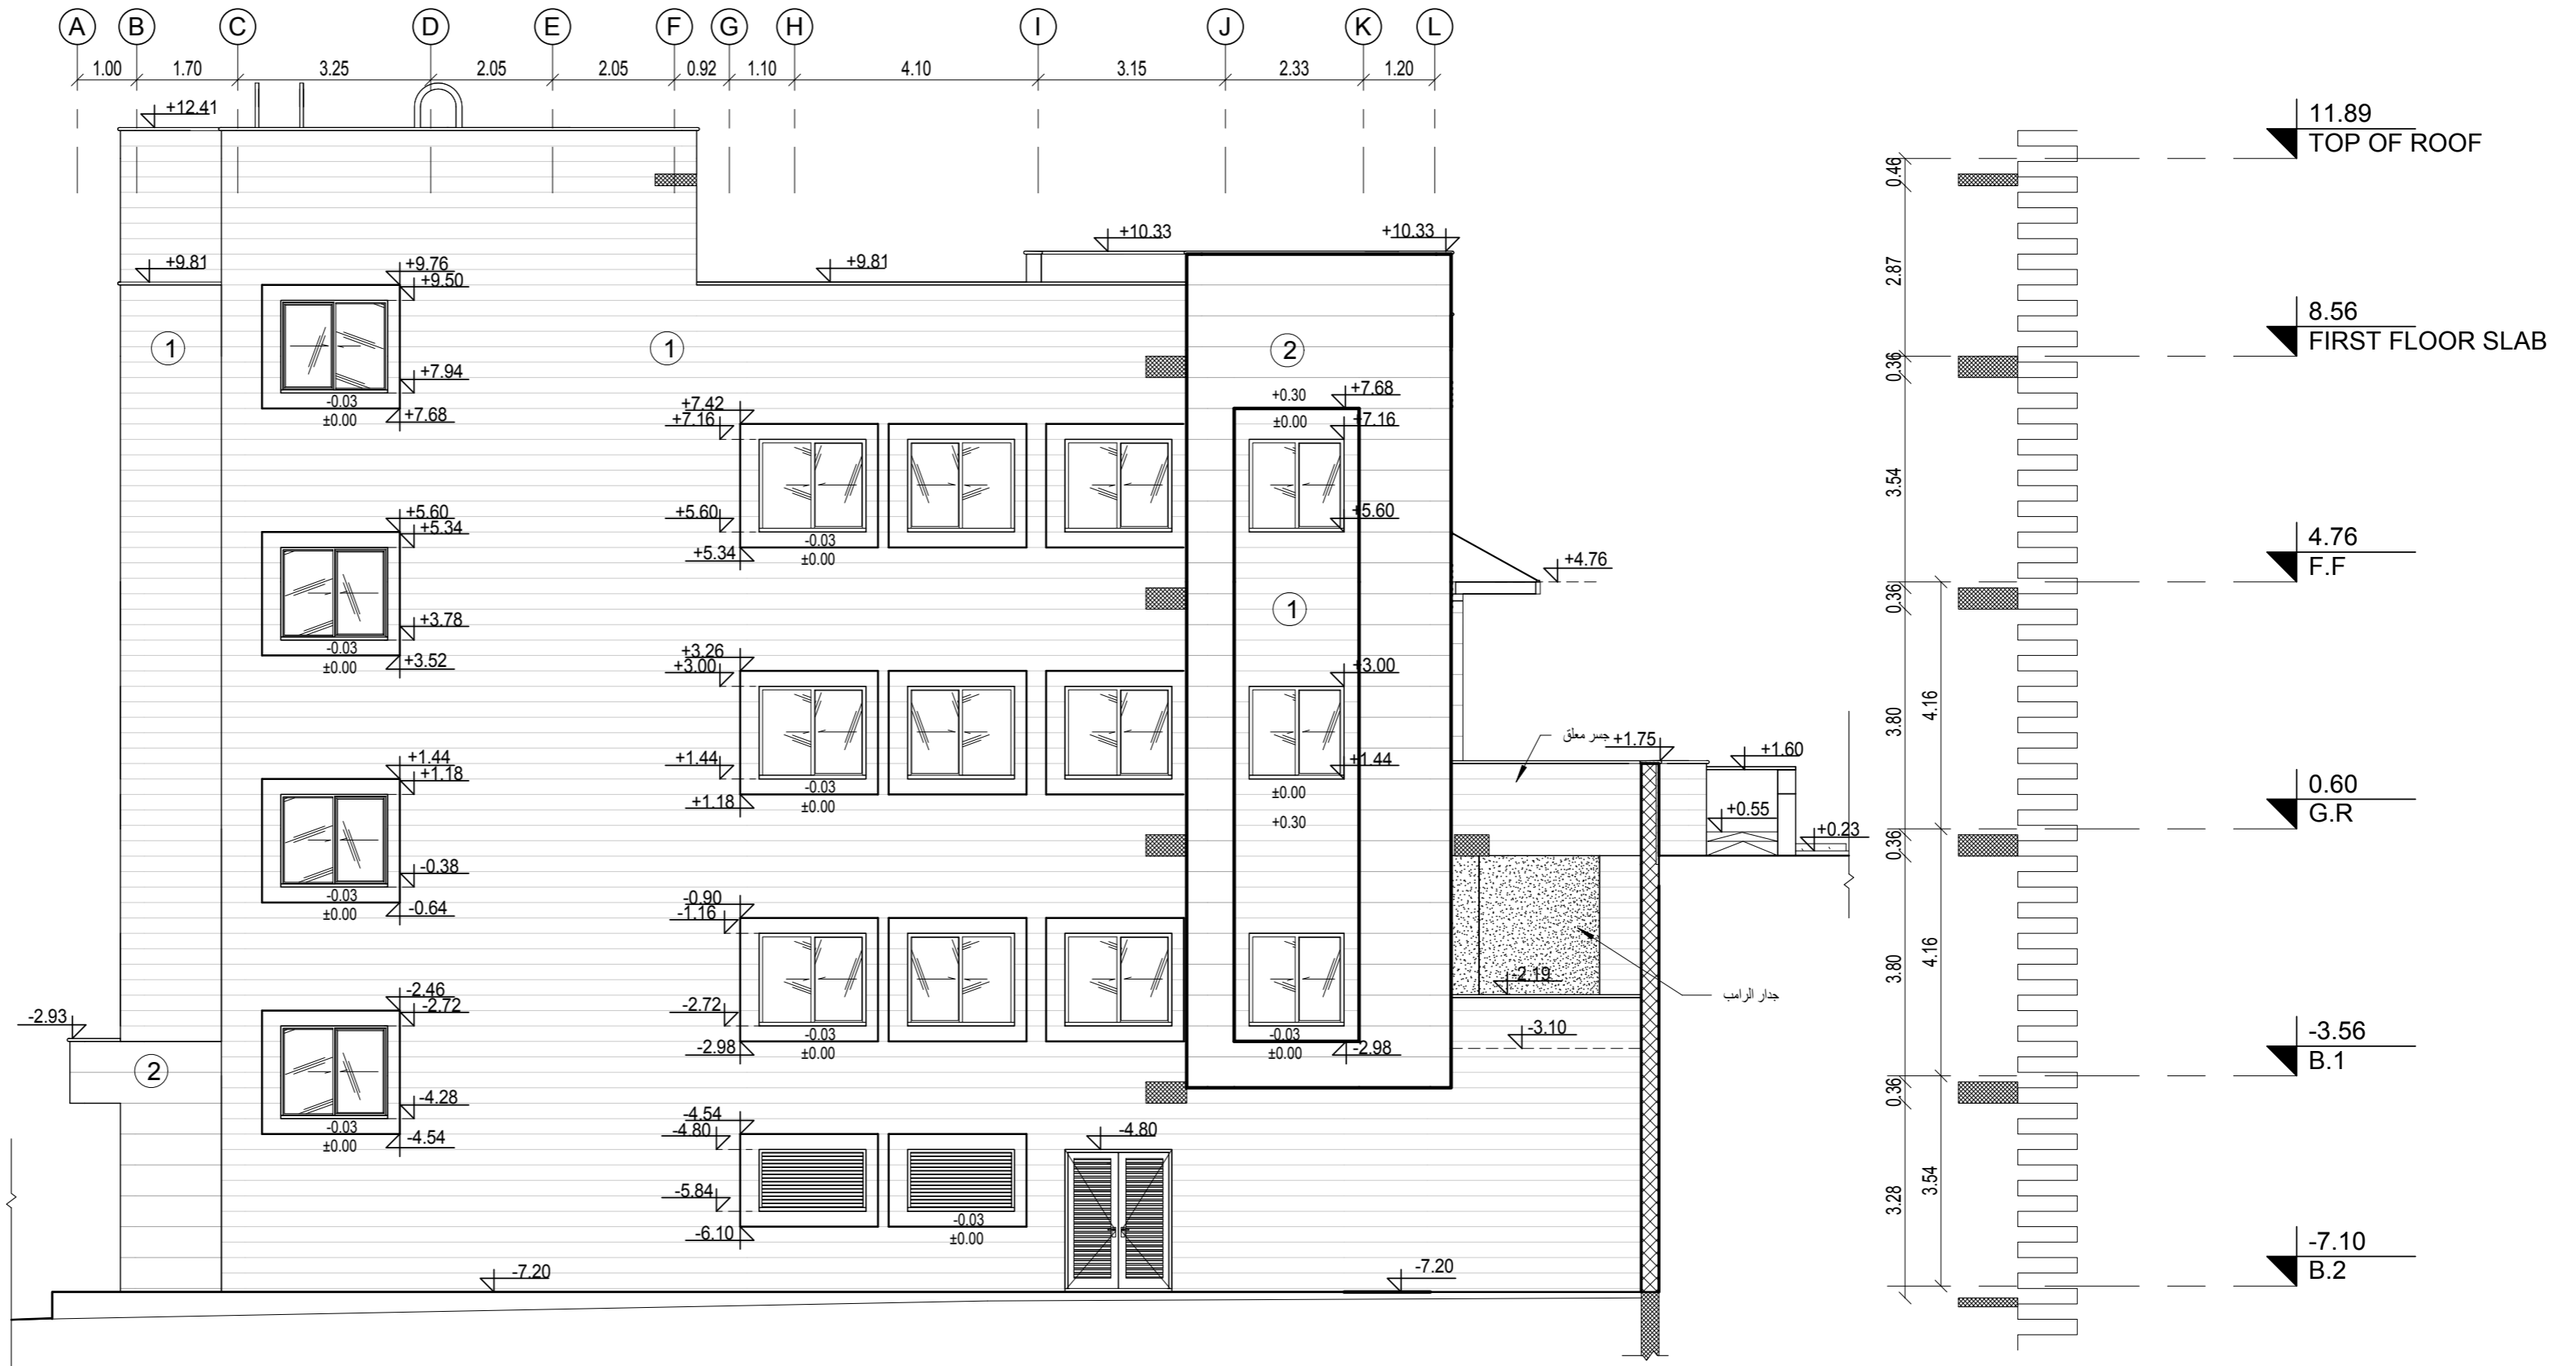

الواجهة الجنوبية - الجانبية
4
1 : 100

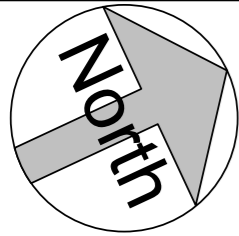

تم التصميم حسب الكودات بموجب التعليمات الفنية السارية

- منسوب بلاط التسوية الثانية -7.10
- منسوب عقدة التسوية الثانية -3.66
- منسوب بلاط التسوية الاولى -3.56
- منسوب عقدة التسوية الاولى +0.50
- منسوب بلاط الطابق الارضي +0.60
- منسوب عقدة الطابق الارضي +4.66
- منسوب بلاط الطابق الاول +4.76
- منسوب عقدة الطابق الاول +8.56
- منسوب عقدة مكرر الدرج +11.89

ملاحظات


اسم المالك
المؤسسة العامة للضمان الاجتماعي
Social Security Corporation

اسم المشروع
انشاء مبنى ادارة فرع المؤسسة العامة للضمان الاجتماعي
في محافظة الكرك


التوقيع	الرقم	المهندس
معماري		
تصميم		م. اروي الحاج عيسى
تدقيق		م. علا بردويل
رسم		م. نهاد شلطف
انشائي		
تصميم		م. سامر العايد
تدقيق		د. حامد العايد
كهرباء		
تصميم		م. خالد القاغا
تدقيق		م. رنا كفاية
ميكانيك		
تصميم		م. محمد حواجرة
تدقيق		م. نبيل سعادة

اسم اللوحة
المقاطع المعمارية

القطعة	17	الحوض	5 عرقيب العماري الشرقي
مقياس الرسم	1 : 100	تاريخ الطباعة	9/19/2023 8:40:24 AM
وحدة الرسم	م	رقم اللوحة	A-405
حجم اللوحة	A2		

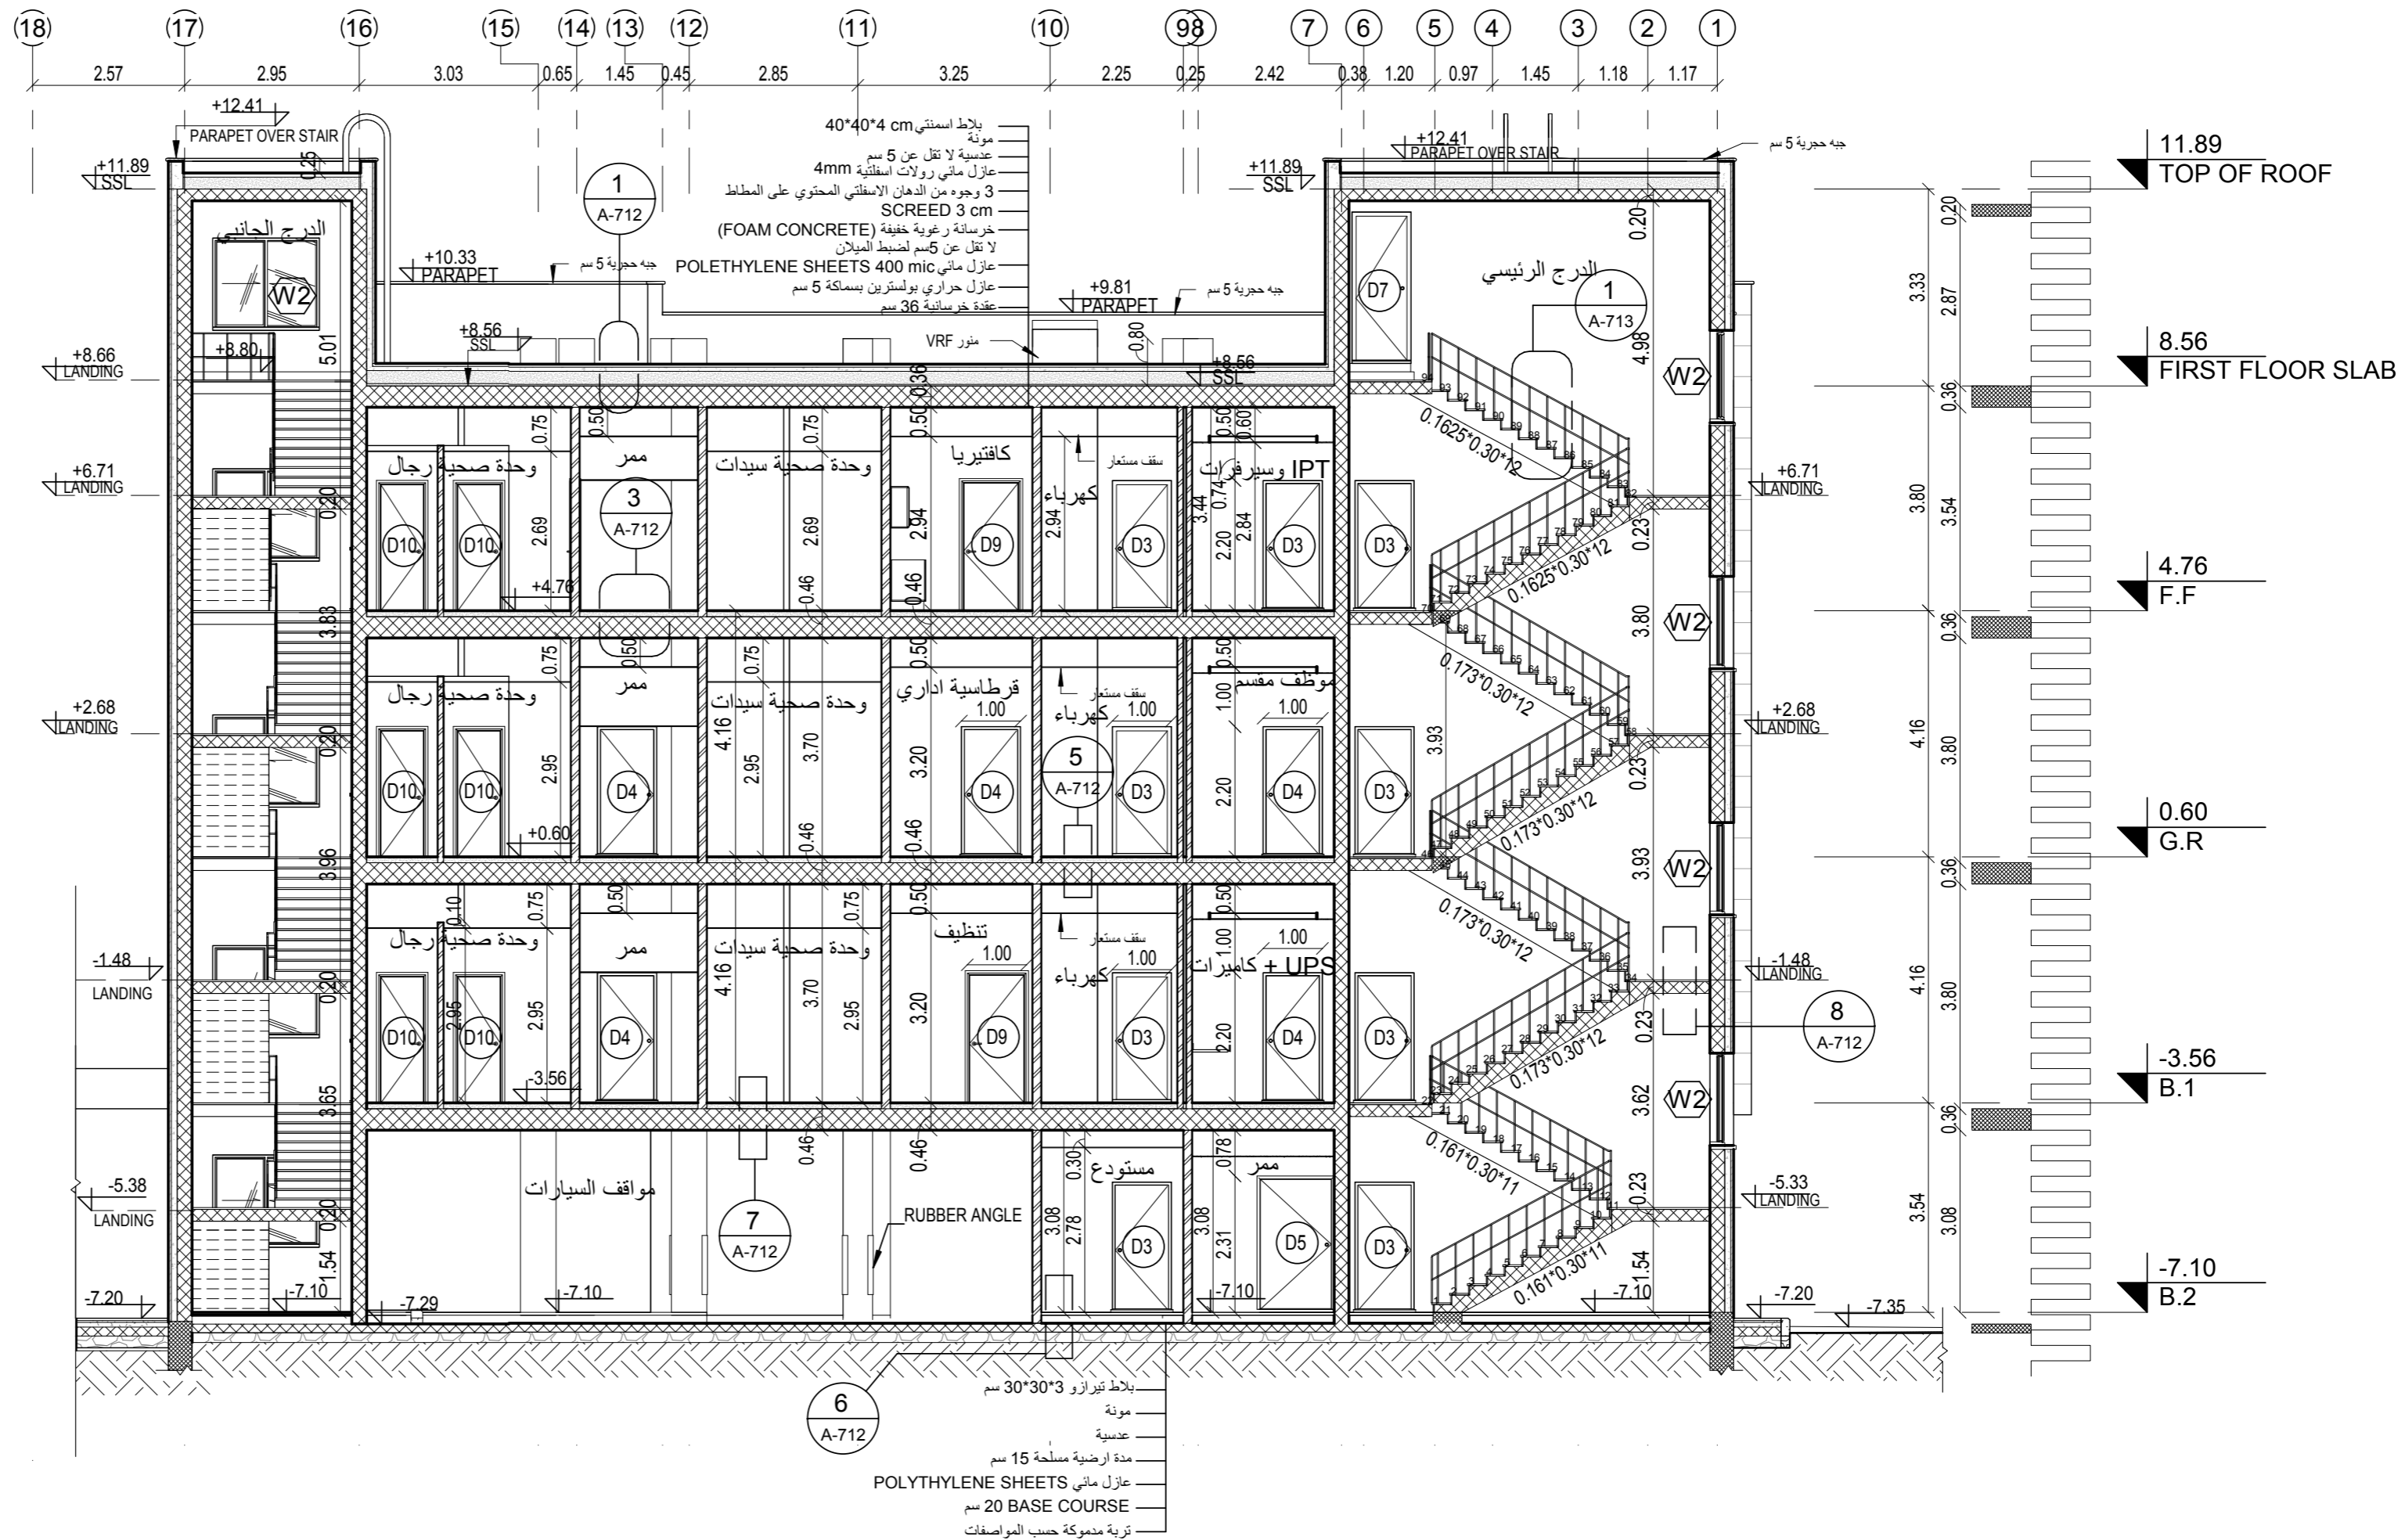

A-A المقطع
1 : 100

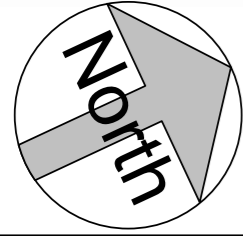

تم التصميم حسب الكودات بموجب التعليمات الفنية السارية

- منسوب بلاط التسوية الثانية -7.10
- منسوب عقدة التسوية الثانية -3.66
- منسوب بلاط التسوية الاولى -3.56
- منسوب عقدة التسوية الاولى +0.50
- منسوب بلاط الطابق الارضي +0.60
- منسوب عقدة الطابق الارضي +4.66
- منسوب بلاط الطابق الاول +4.76
- منسوب عقدة الطابق الاول +8.56
- منسوب عقدة مكرر الدرج +11.89

ملاحظات

اسم المالك
المؤسسة العامة للضمان الاجتماعي
Social Security Corporation

اسم المشروع
انشاء مبنى ادارة فرع المؤسسة العامة للضمان الاجتماعي
في محافظة الكرك


المهندس	الرقم	التوقيع
معماري		
تصميم	م. اروى الحاج عيسى	
تدقيق	م. علا بردويل	
رسم	م. نهاد شلطف	
انشائي		
تصميم	م. سامر العايد	
تدقيق	د. حامد العايد	
كهرباء		
تصميم	م. خالد القاغا	
تدقيق	م. رنا كفاية	
ميكانيك		
تصميم	م. محمد حواجرة	
تدقيق	م. نبيل سعادة	

اسم اللوحة
المقاطع المعمارية


القطعة	17	الحوض	5 عرقيب العماري الشرقي
--------	----	-------	---------------------------

مقياس الرسم	1 : 100	تاريخ الطباعة	9/19/2023 8:40:26 AM
-------------	---------	---------------	----------------------

وحدة الرسم	م	رقم اللوحة	A-406
حجم اللوحة	A2		

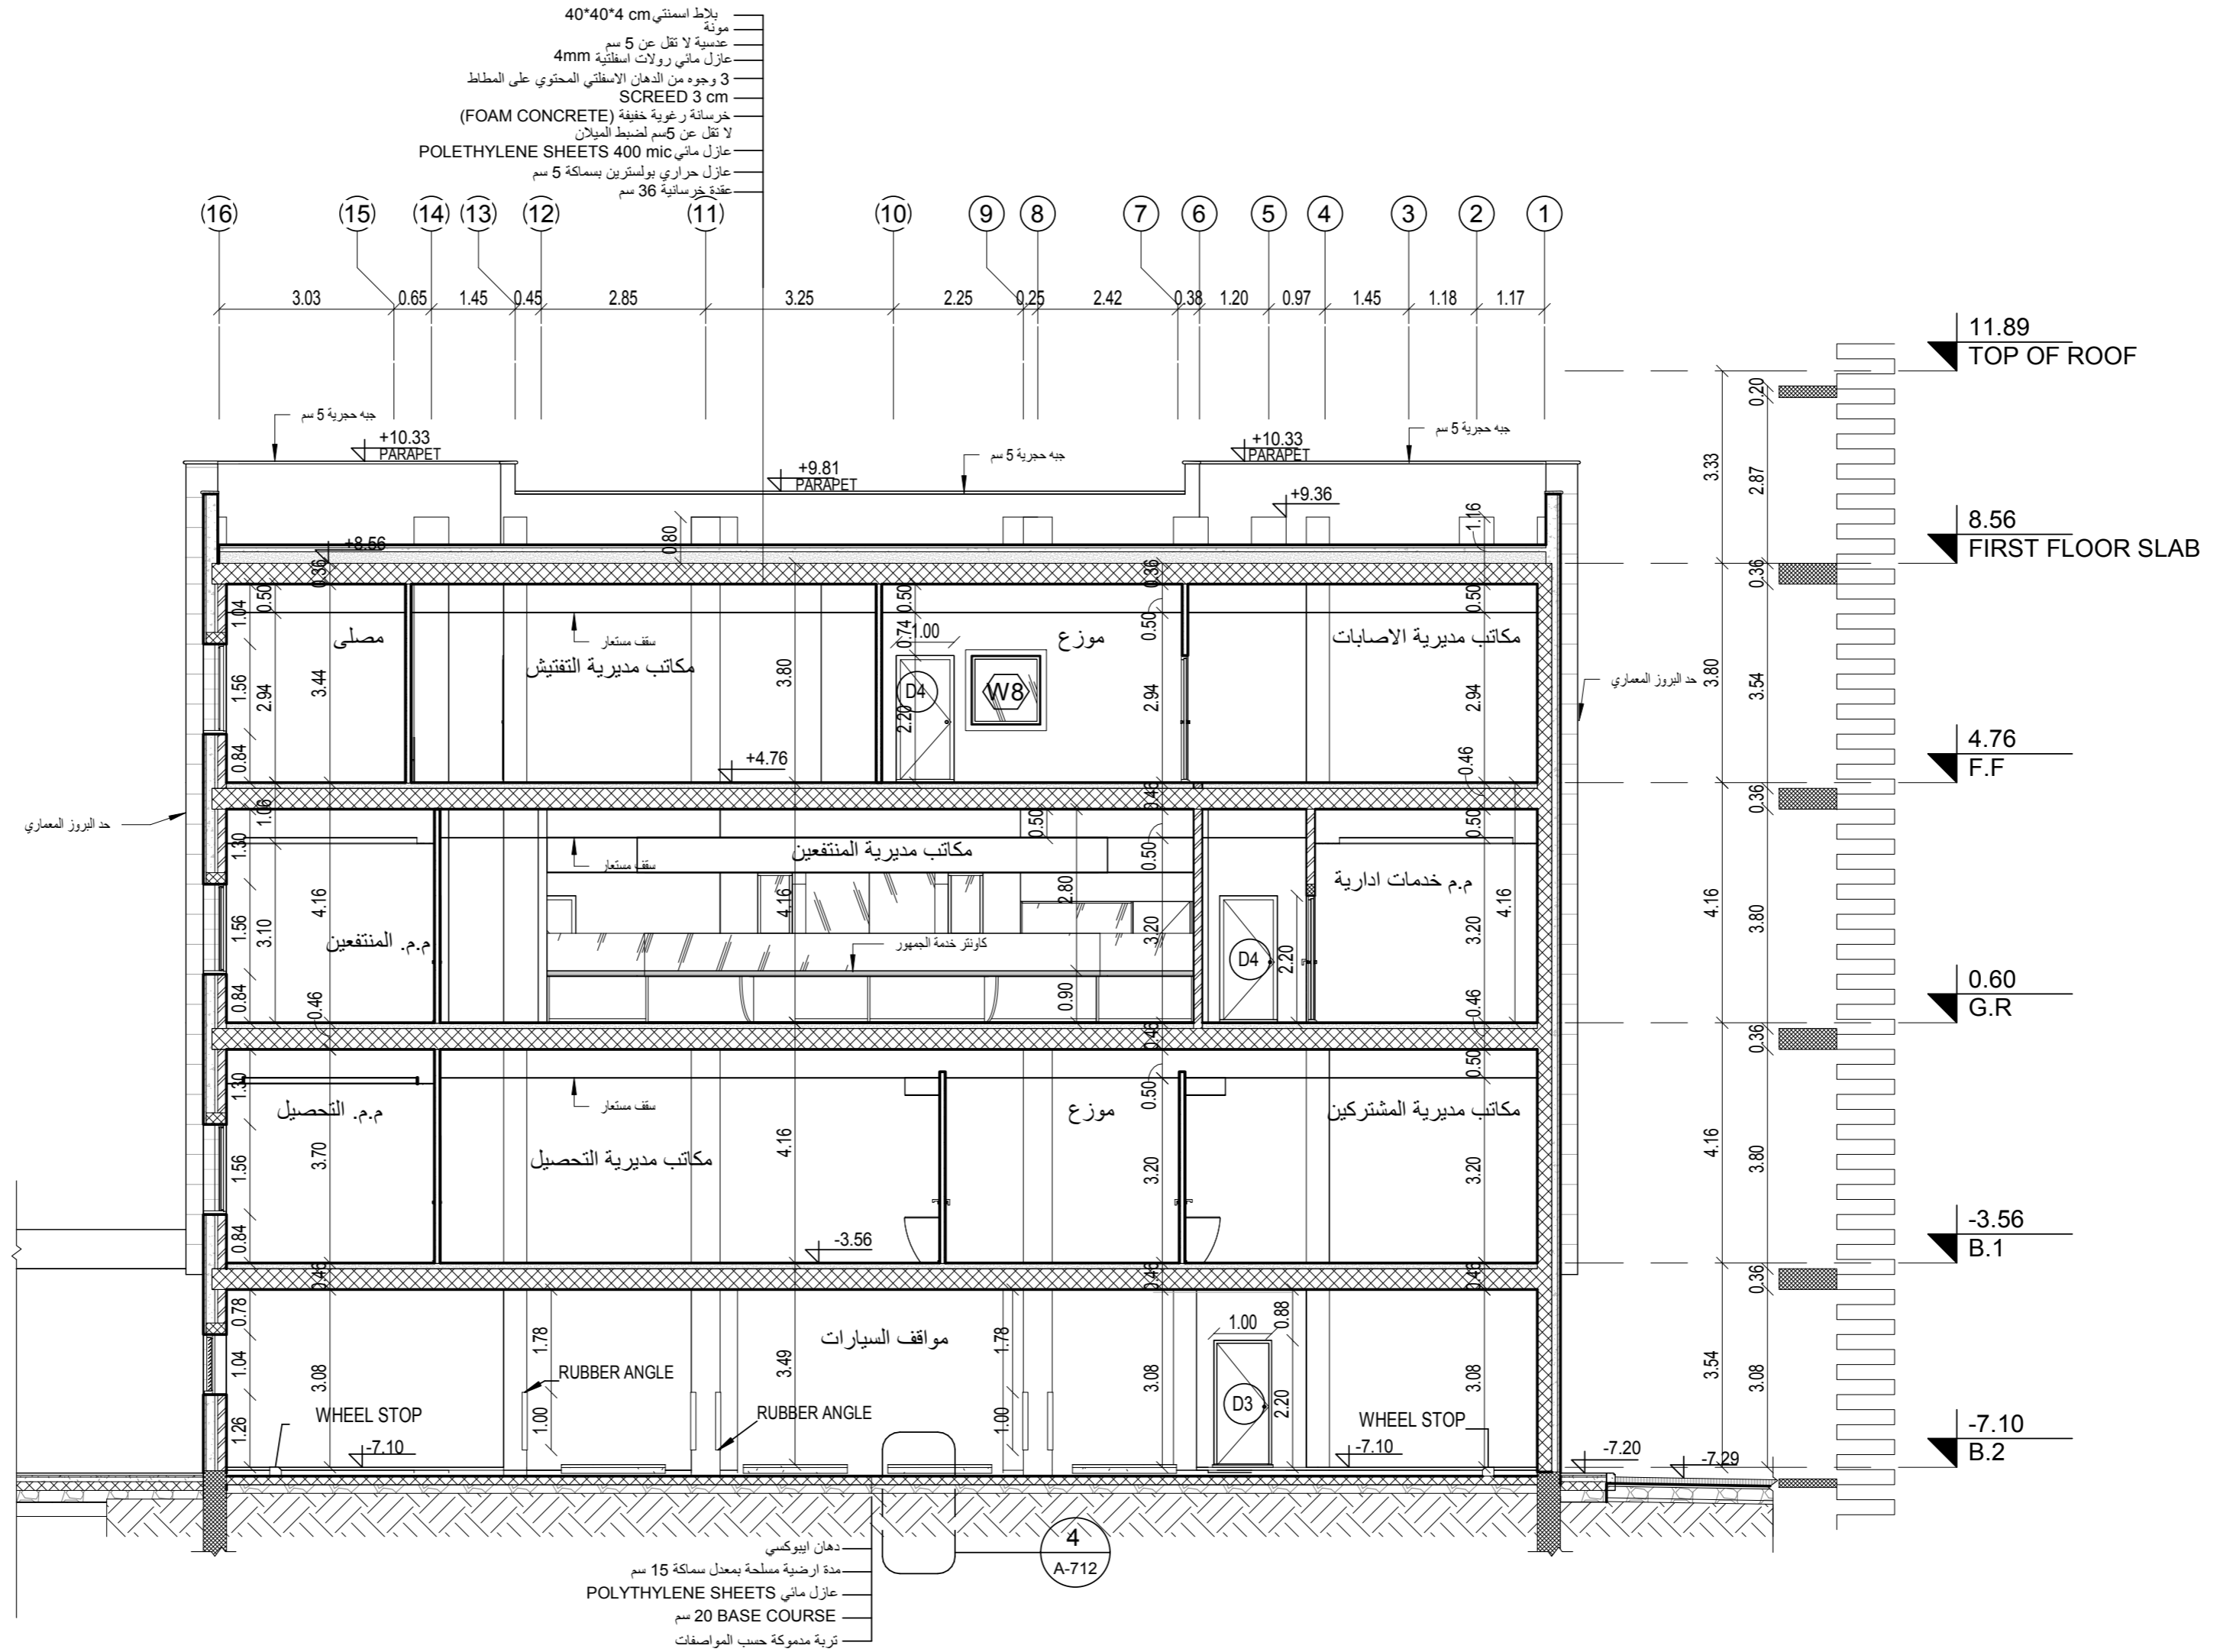


المقطع B-B
B
1 : 100

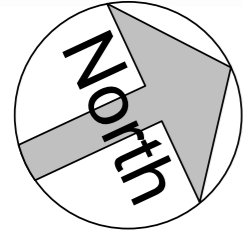

تم التصميم حسب الكودات بموجب التعليمات الفنية السارية


ملاحظات

ROOLUP DOOR DETAILS

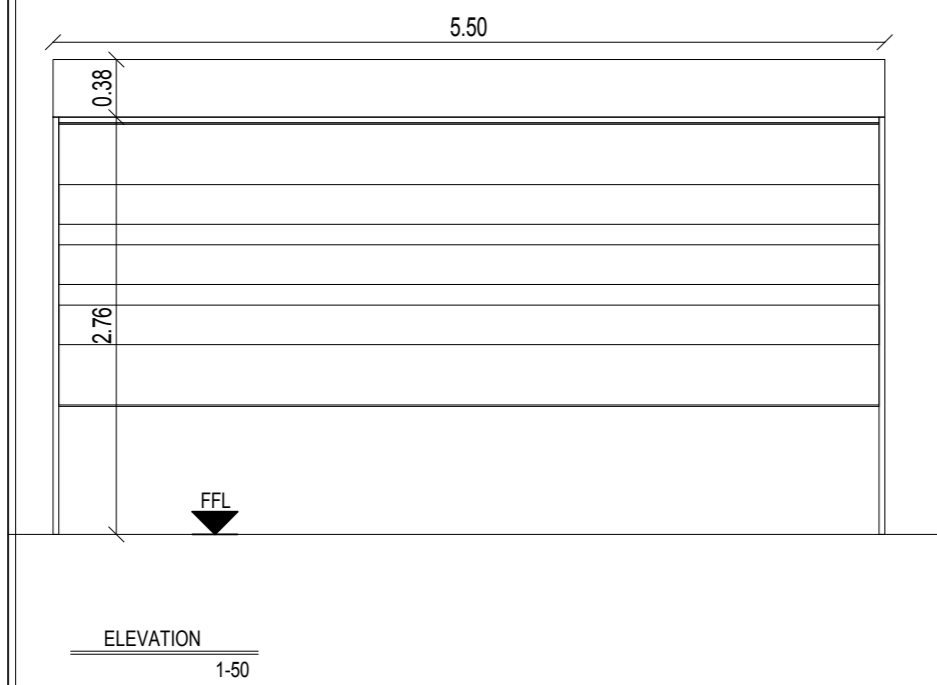


TypeMark	Description
D1	ROLLUP DOOR باب خارجي
Width x Height	2.76*5.50 m
Qty.	1

MECH. DOOR DETAILS

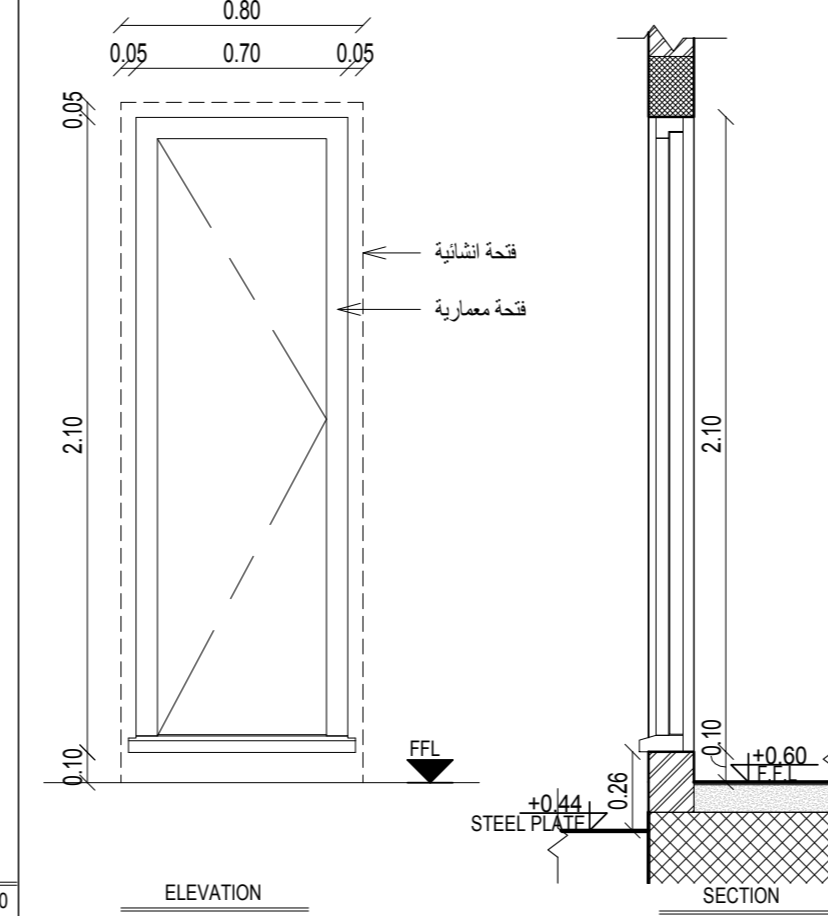


TypeMark	Description
D2	باب داخلي المنيوم (فتحة صيانة ميكانيك)
Width x Height	0.70 x 2.10
Qty.	4

Elevation View

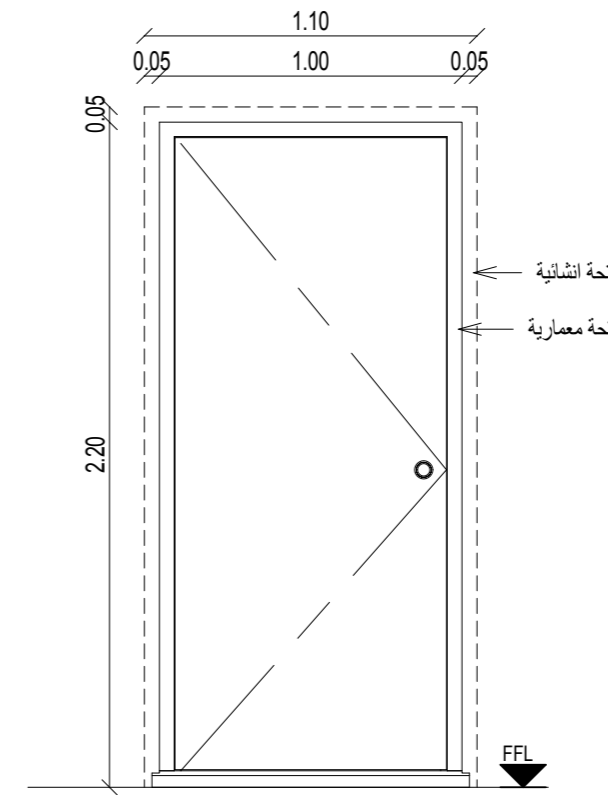

TypeMark	Description
D3	باب داخلي حديد مقاوم للحريق
Width x Height	1.00 x 2.20
Qty.	16

Elevation View

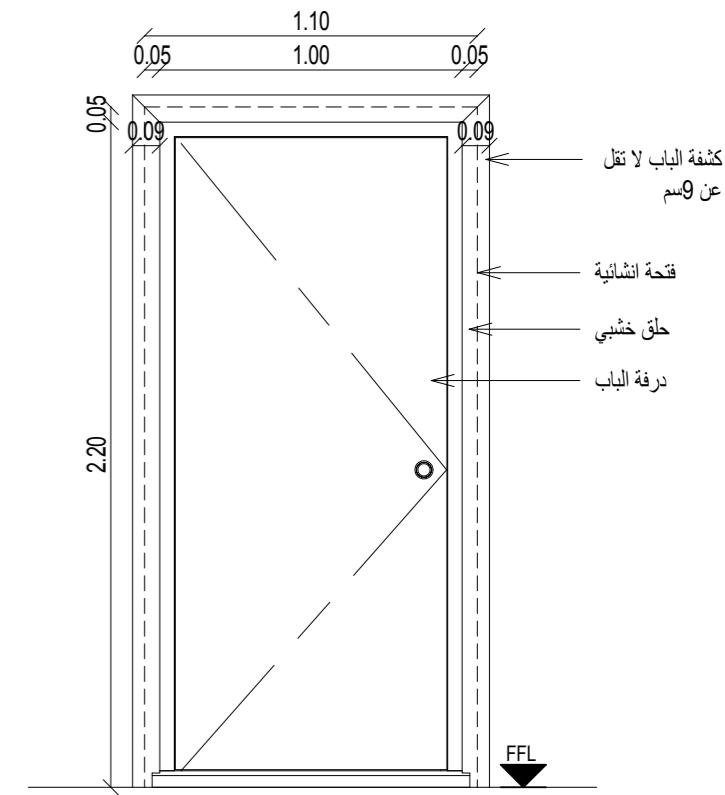

TypeMark	Description
D4	باب داخلي خشب حلق خشبي
Width x Height	1.00 x 2.20
Qty.	29


المهندس	الرقم	التوقيع
معماري		
تصميم	م. اروي الحاج عيسى	
تدقيق	م. علا بردويل	
رسم	م. نهاد شلطف	
انشائي		
تصميم	م. سامر العايد	
تدقيق	د. حامد العايد	
كهرباء		
تصميم	م. خالد القاغا	
تدقيق	م. رنا كفاية	
ميكانيك		
تصميم	م. محمد حواجرة	
تدقيق	م. نبيل سعادة	

القطعة	17
الحوض	5 عر قوب العماري الشرقي

مقياس الرسم	As indicated
تاريخ الطباعة	9/17/2023 2:53:55 PM


وحدة الرسم	م
رقم اللوحة	A-501
حجم اللوحة	A2

Elevation View

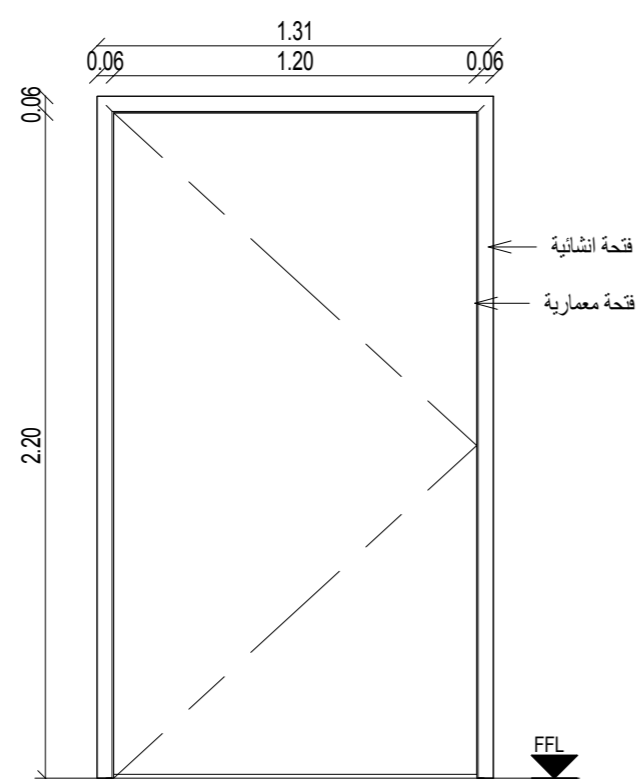


TypeMark	Description
D5	باب داخلي حديد لوح مقاوم للحريق
Width x Height	1.20 x 2.20
Qty.	1

Elevation View

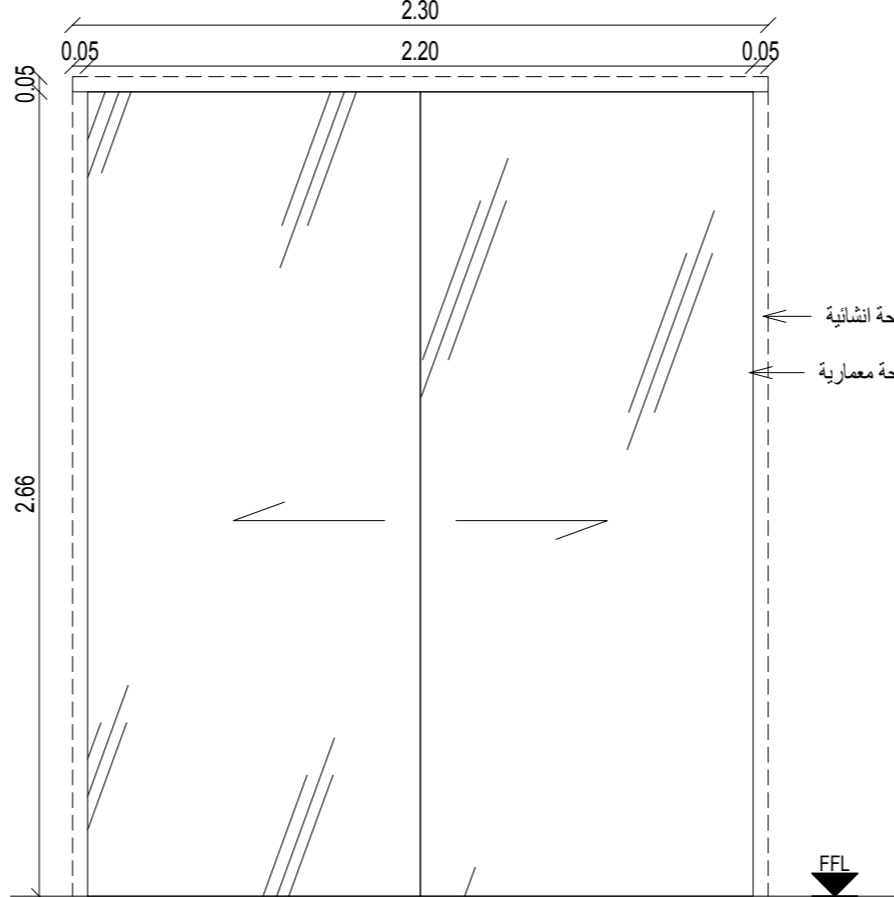


TypeMark	Description
D6	باب خارجي اوتوماتيك منزلق - زجاج سيكوريه زجاج
Width x Height	2.20 x 2.66
Qty.	2

Elevation View

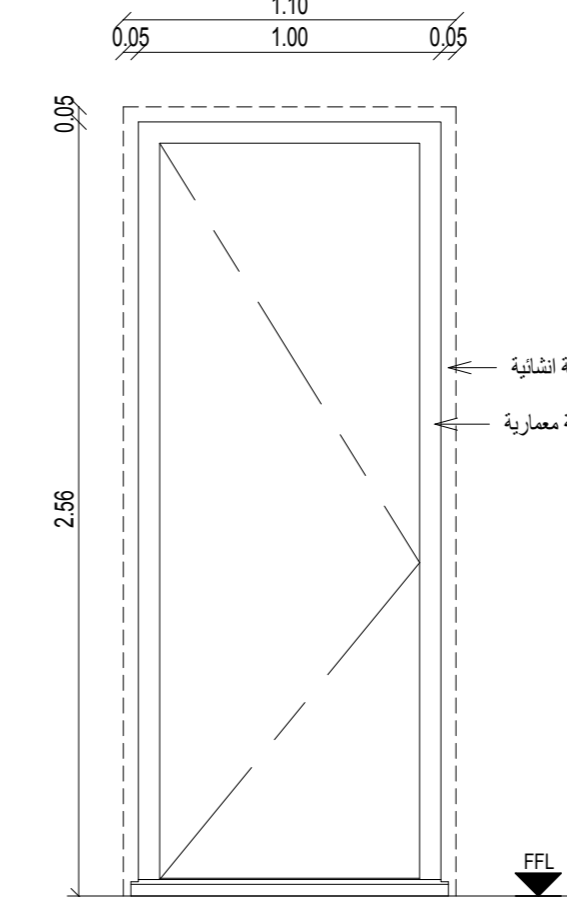


TypeMark	Description
D7	باب خارجي حديد
Width x Height	1.00 x 2.56
Qty.	4

Elevation View

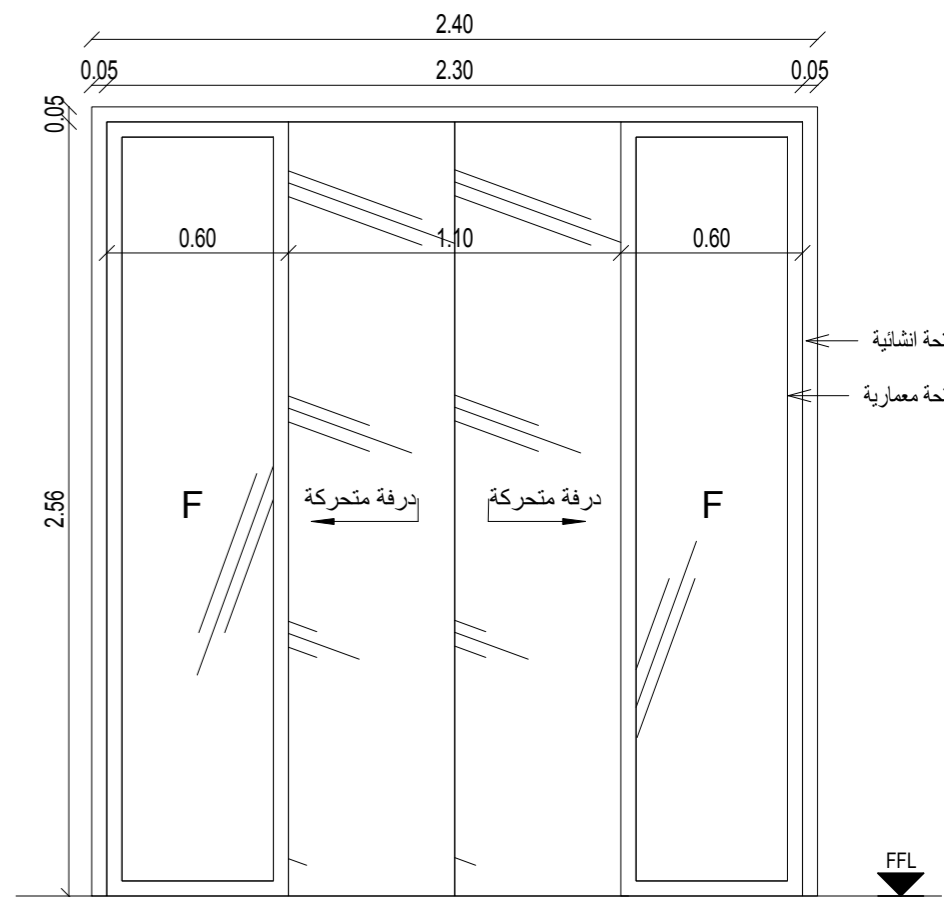

TypeMark	Description
D8	باب اوتوماتيك سحب - المنيوم وزجاج
Width x Height	2.30 x 2.56
Qty.	2

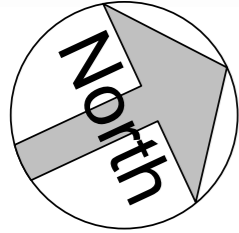

تم التصميم حسب الكودات بموجب التعليمات الفنية السارية

ملاحظات

اسم المالك
المؤسسة العامة للضمان الاجتماعي
Social Security Corporation

اسم المشروع
انشاء مبنى ادارة فرع المؤسسة العامة للضمان الاجتماعي
في محافظة الكرك


المهندس	الرقم	التوقيع
معماري		
تصميم	م. اروي الحاج عيسى	
تدقيق	م. علا بردويل	
رسم	م. نهاد شلطف	
انشائي		
تصميم	م. سامر العايد	
تدقيق	د. حامد العايد	
كهرباء		
تصميم	م. خالد القاغا	
تدقيق	م. رنا كفاية	
ميكانيك		
تصميم	م. محمد حواجرة	
تدقيق	م. نبيل سعادة	

اسم اللوحة
جدول الابواب


القطعة	17	الحوض	5 عر قوب العماري الشرقي
--------	----	-------	----------------------------

مقياس الرسم	1 : 25	تاريخ الطباعة	9/17/2023 2:53:56 PM
-------------	--------	---------------	----------------------


وحدة الرسم	م	رقم اللوحة	A-502
حجم اللوحة	A2		

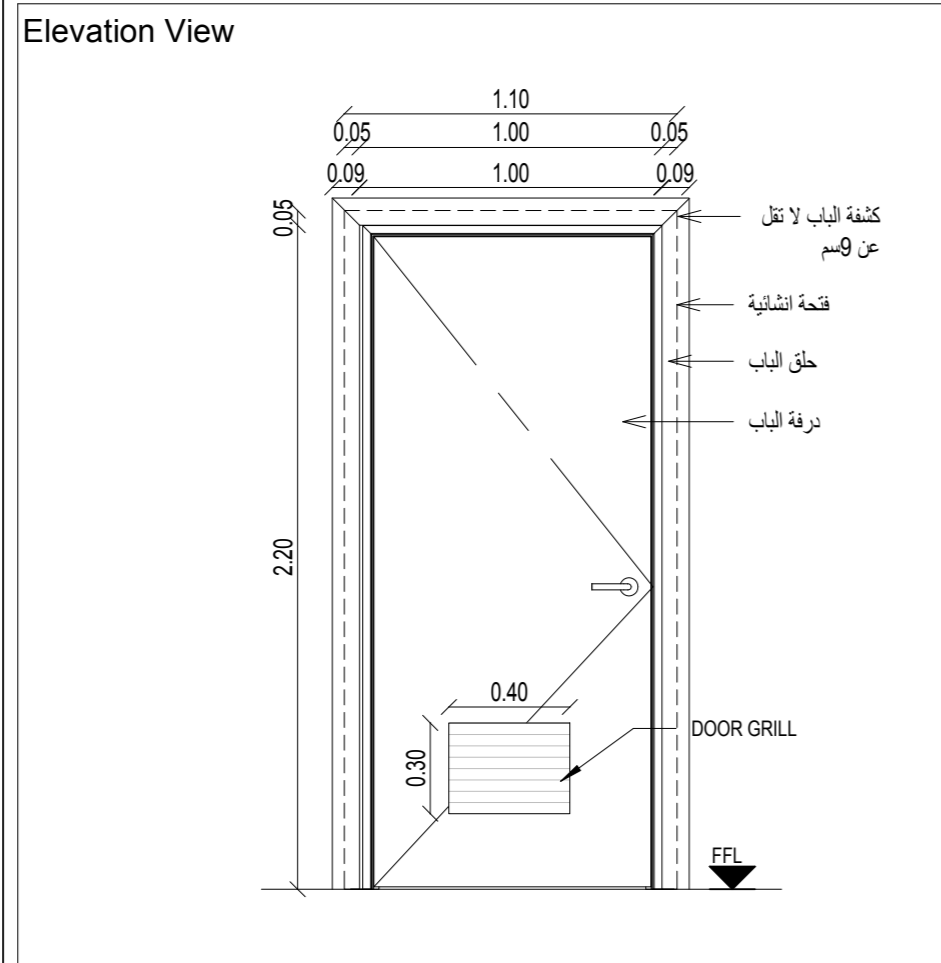


TypeMark	Description
D9	باب داخلي خشب حلق خشبي مع رداد هيدروليك- وحدات صحية
Width x Height	1.00 x 2.20
Qty.	8

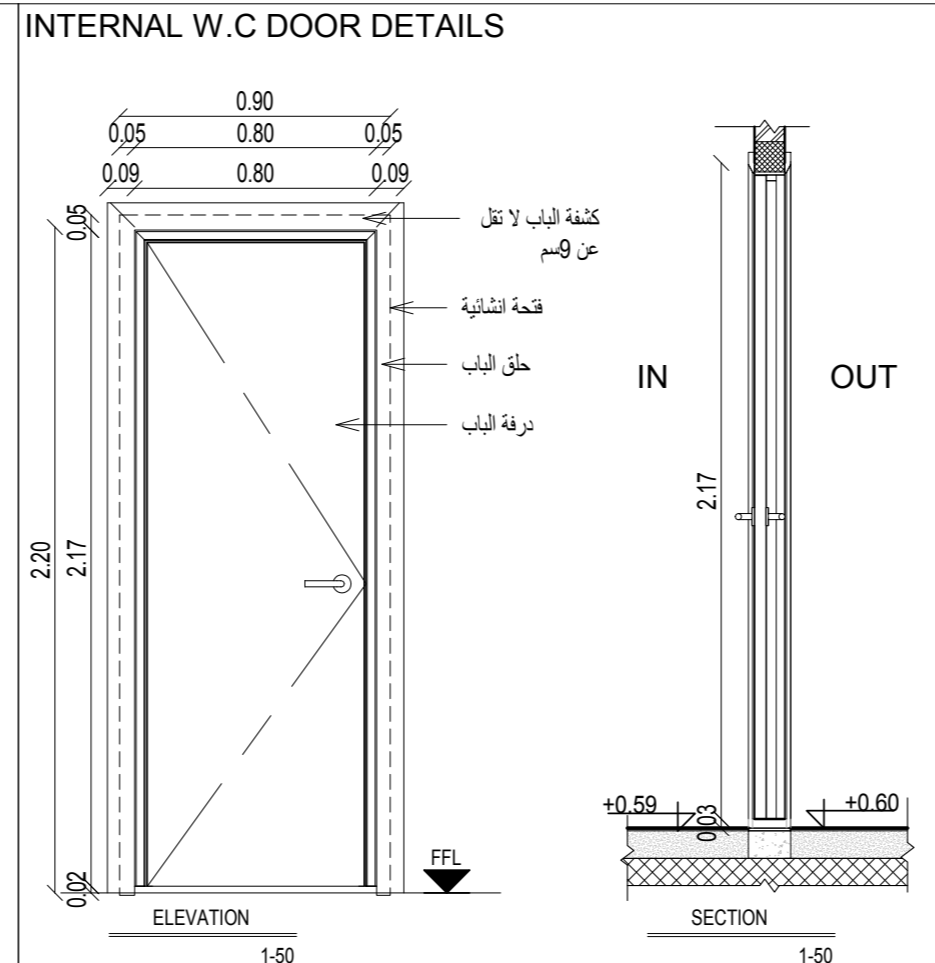

TypeMark	Description
D10	باب داخلي خشب حلق خشبي- وحدات صحية
Width x Height	0.80 x 2.17
Qty.	12

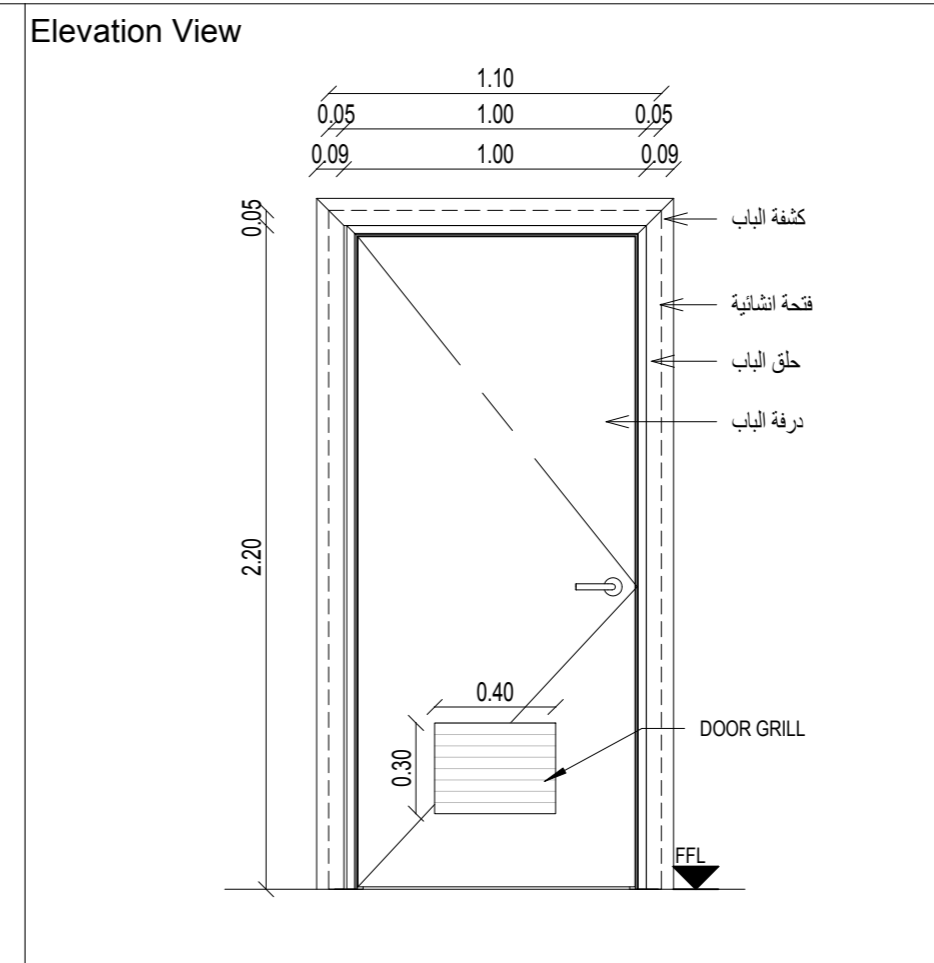

TypeMark	Description
D12	باب داخلي خشب حلق خشبي مع رداد هيدروليك ذوي الاعاقة
Width x Height	1.00 x 2.20
Qty.	3

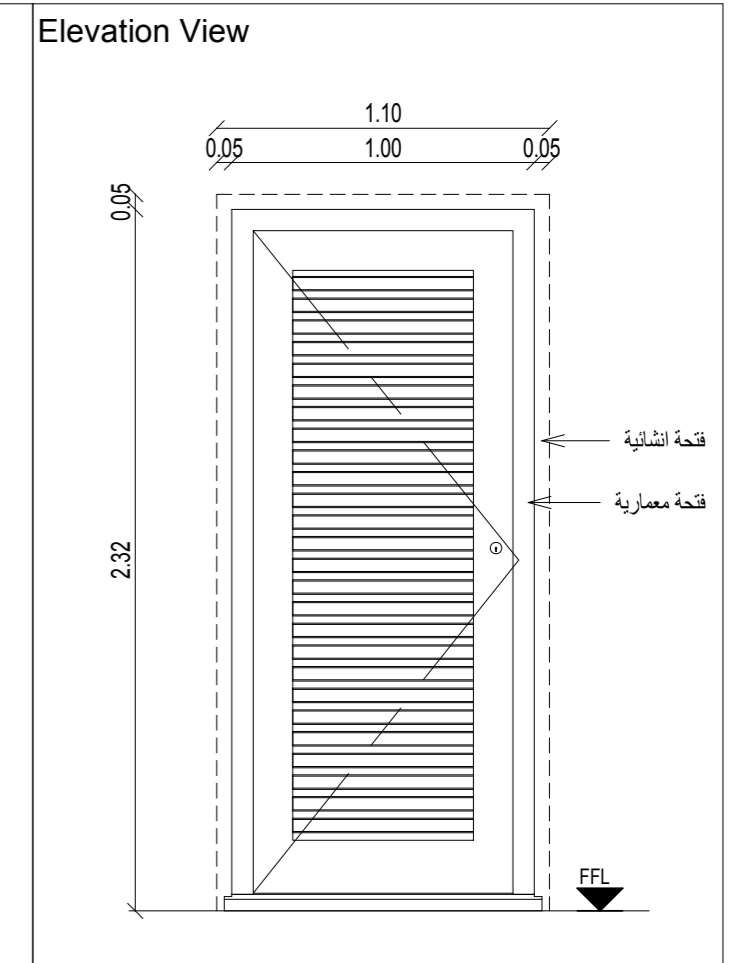

TypeMark	Description
D13	باب لوفر - غرفة المصعد
Width x Height	1.00 x 2.32
Qty.	1

Door Schedule-ALL DOORS


Type Mark	Width	Height	Count	Description
D1	5.50	2.76	1	ROLLUP DOOR باب خارجي
D2	0.70	2.10	4	باب داخلي المنيوم (فتحة صيانة ميكانيك)
D3	1.00	2.20	16	باب داخلي حديد مقاوم للحريق
D4	1.00	2.20	29	باب داخلي خشب حلق خشبي
D5	1.20	2.20	1	باب داخلي حديد لوح مقاوم للحريق
D6	2.20	2.66	2	باب خارجي اوتوماتيك منزلق زجاج سيكوريت زجاج
D7	1.00	2.56	4	باب خارجي حديد
D8	2.30	2.56	2	باب اوتوماتيك سحب - المنيوم وزجاج
D9	1.00	2.20	8	باب داخلي خشب حلق خشبي مع رداد هيدروليك- وحدات صحية
D10	0.80	2.17	12	باب داخلي خشب حلق خشبي وحدات صحية
D12	1.00	2.20	3	باب داخلي خشب حلق خشبي مع رداد هيدروليك ذوي الاعاقة
D13	1.00	2.32	1	باب لوفر - غرفة المصعد
D14	1.80	2.40	1	باب خارجي لوفر

Grand total: 84


Door Schedule-GLASS DOORS

Type Mark	Width	Height	Count	Description
GD01		2.10	2	باب الكاونتر - ضمن واجهة زجاجية


ملاحظة : تعتمد كمية الابواب بالمترا المربع كما هو وارد في جدول الكميات
DOORS DETAILS REFER TO SHEET (A-503)

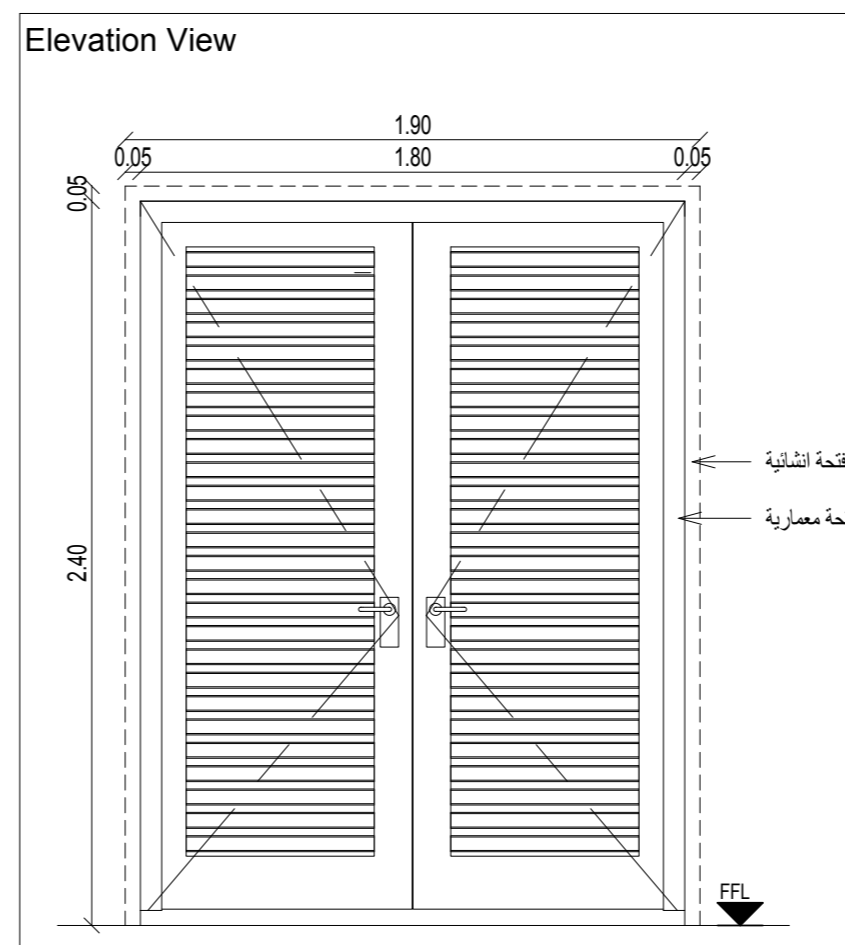

TypeMark	Description
D14	باب خارجي لوفر
Width x Height	1.80 x 2.40
Qty.	1

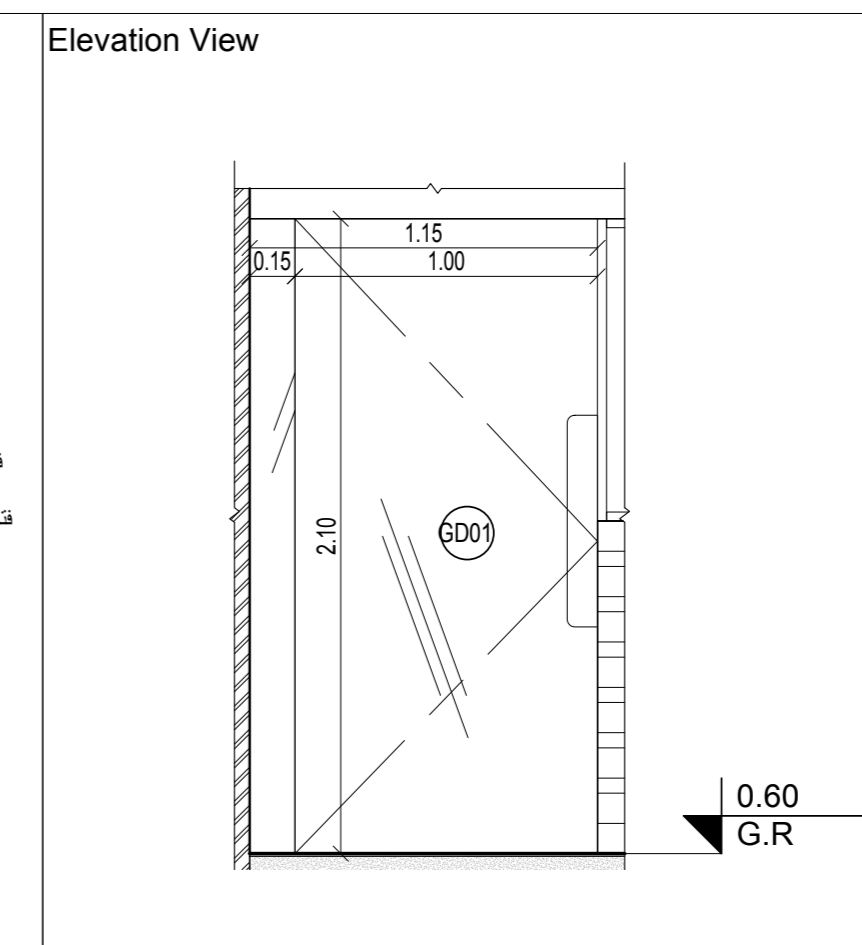

TypeMark	Description
GD01	باب الكاونتر - ضمن واجهة زجاجية
Width x Height	1.15*2.10m
Qty.	2

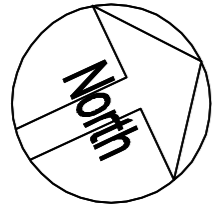

تم التصميم حسب الكودات بموجب التعليمات الفنية السارية

ملاحظات

- -7.10 منسوب بلاط طابق التسوية الثانية
- -3.66 منسوب عقدة طابق التسوية الثانية
- -3.56 منسوب بلاط طابق التسوية الاولى
- +0.50 منسوب عقدة طابق التسوية الاولى
- +0.60 منسوب بلاط الطابق الارضي
- +4.66 منسوب عقدة الطابق الارضي
- +4.76 منسوب بلاط الطابق الاول
- +8.56 منسوب عقدة الطابق الاول
- +11.89 منسوب عقدة مكرر الدرج

اسم المالك
المؤسسة العامة للضمان الاجتماعي
Social Security Corporation

اسم المشروع
انشاء مبنى ادارة فرع المؤسسة العامة للضمان الاجتماعي في محافظة الكرك

معماري	اسم المهندس	رقمه	التوقيع
تصميم	م. اروي الحاج عيسى		
تدقيق	م. نجيب محمد		
رسم	م. ربي كفاية		
انشائي			
تصميم	م. سامر العايد		
تدقيق			
كهرباء			
تصميم	م. خالد الققا		
تدقيق			
ميكانيك			
تصميم	م. فادي الشابي		
تدقيق			

اسم اللوحة

تفاصيل الابواب

رقم القطعة	17	الحوض 5 عرقوب العماري الشرقي
------------	----	------------------------------



تاريخ الطباعة 17/09/2023

وحدة الرسم م	حجم اللوحة A2	قياس الرسم AS shown
رقم المشروع	رقم اللوحة	A-503


DET.1
A-503

تفاصيل الحلق الخشبي لباب خشب (جدار طوب)


SCALE N.T.S

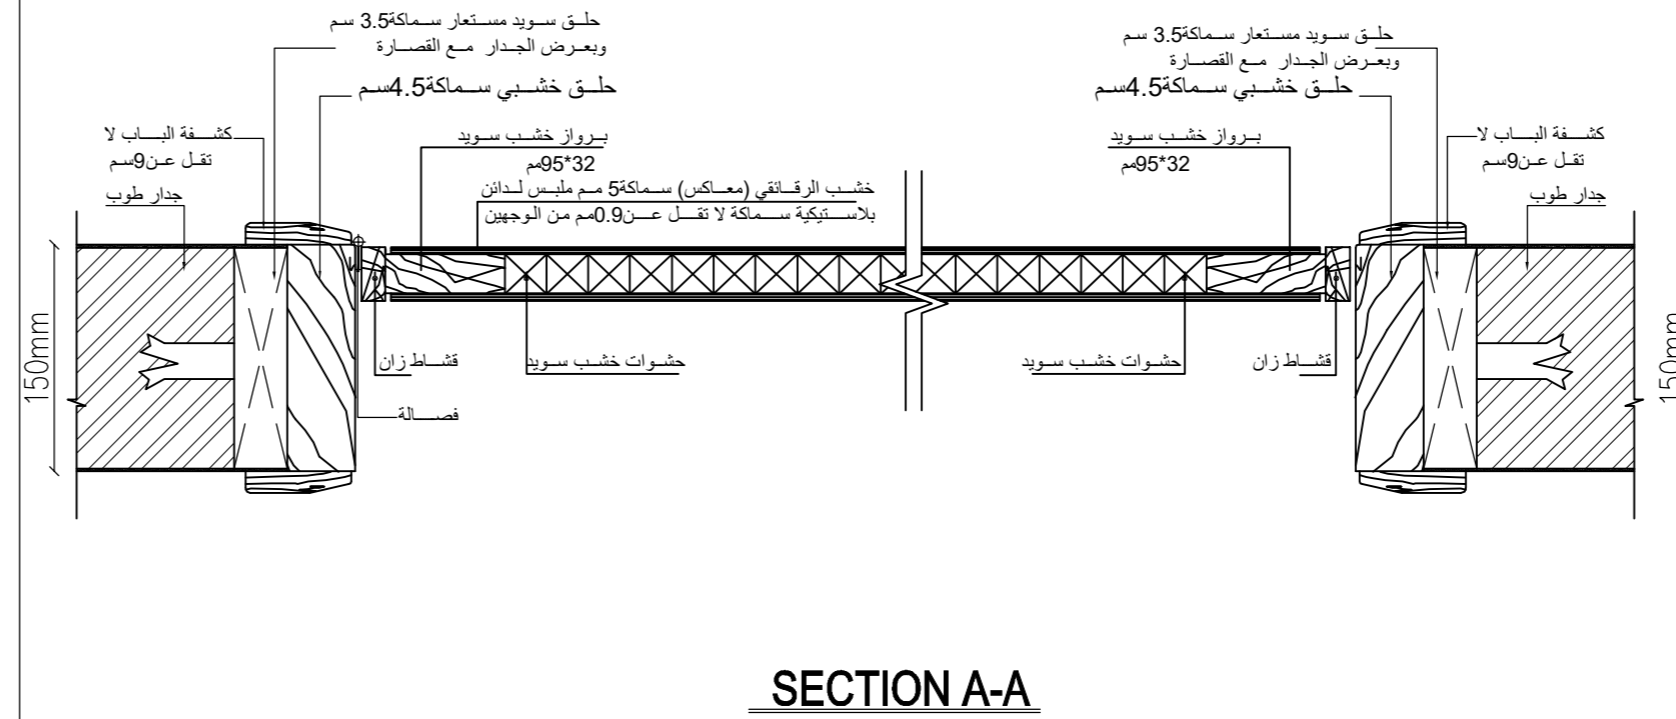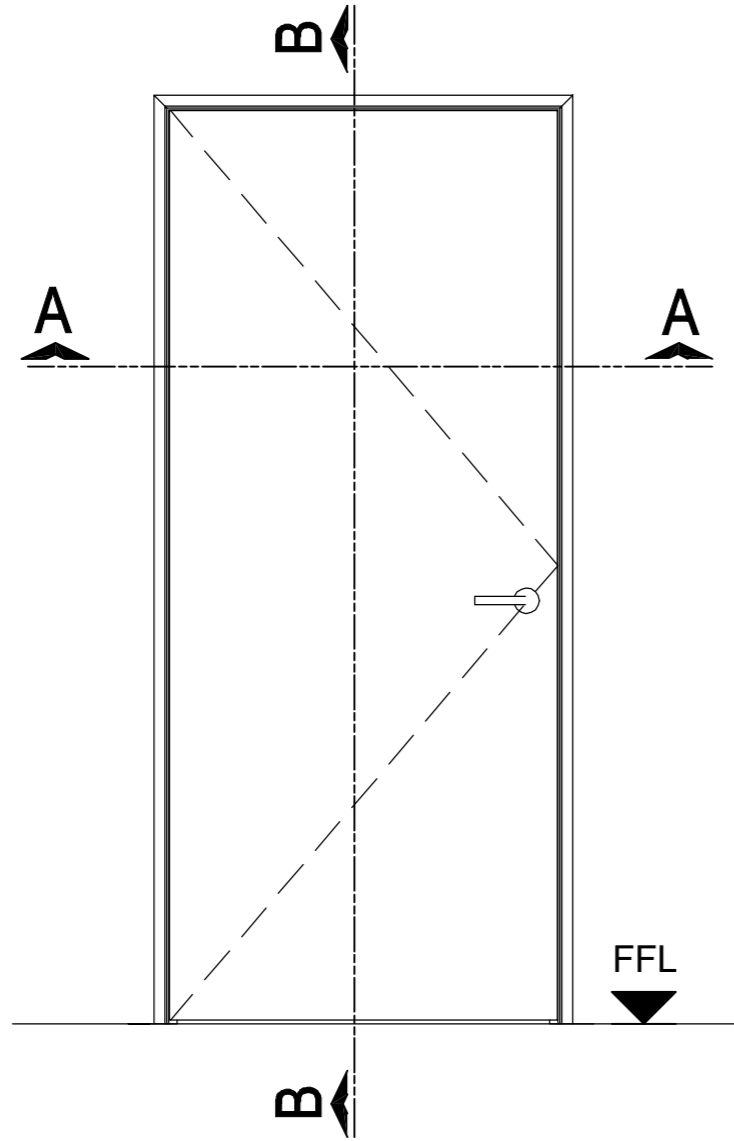


SECTION A-A

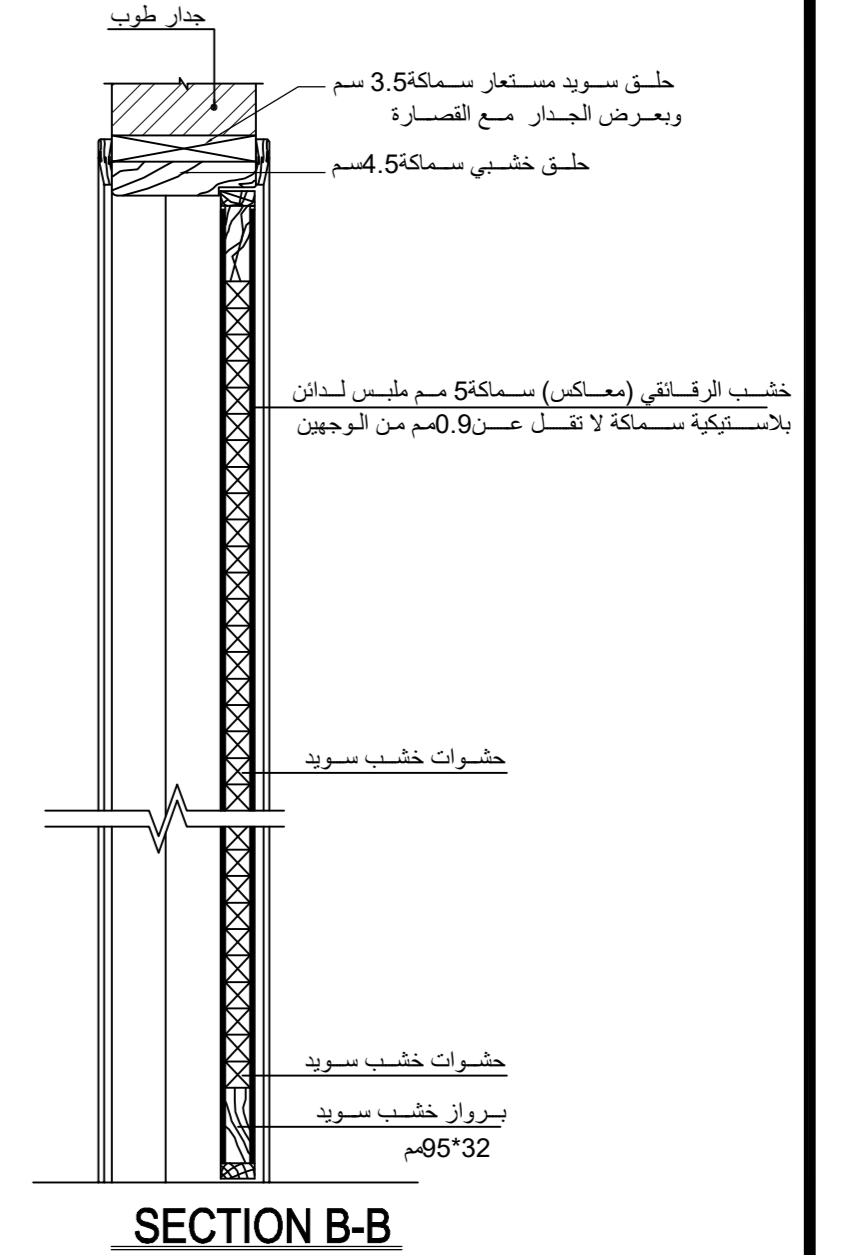

SECTION B-B

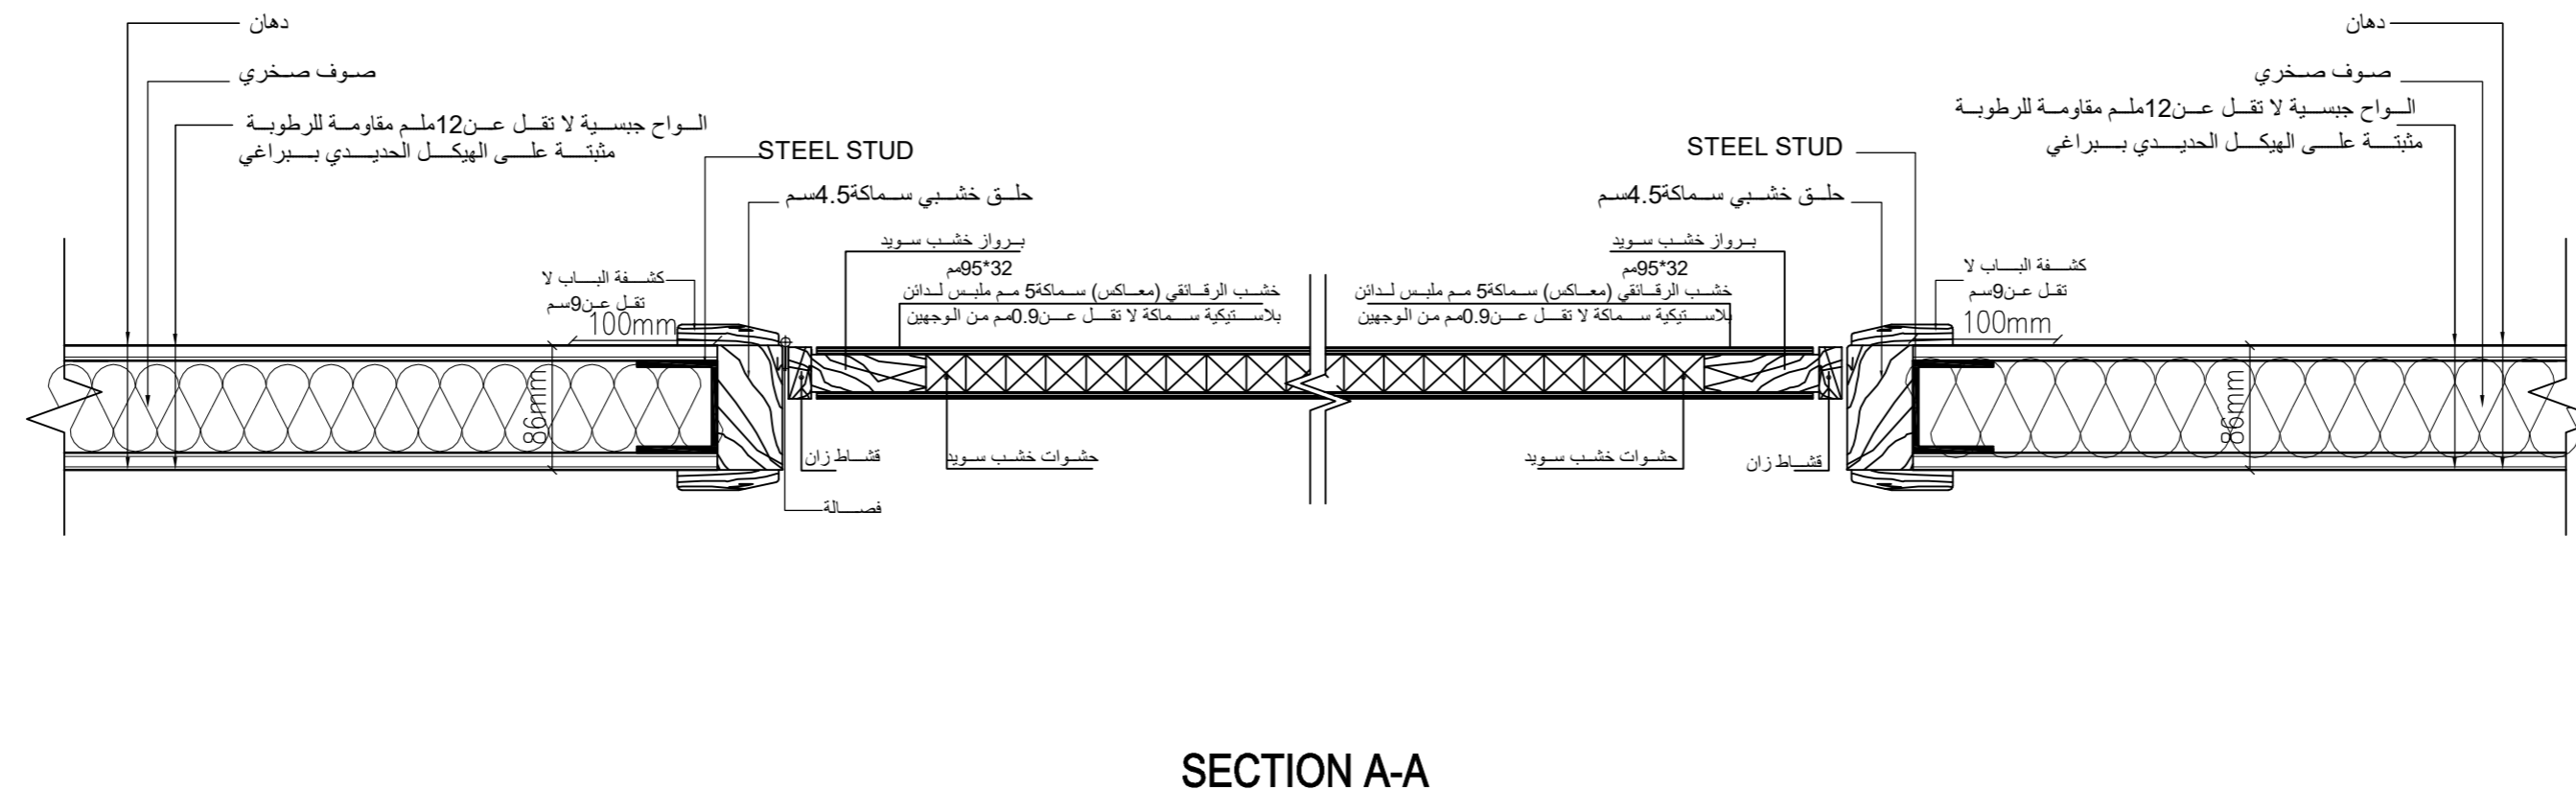

SECTION A-A

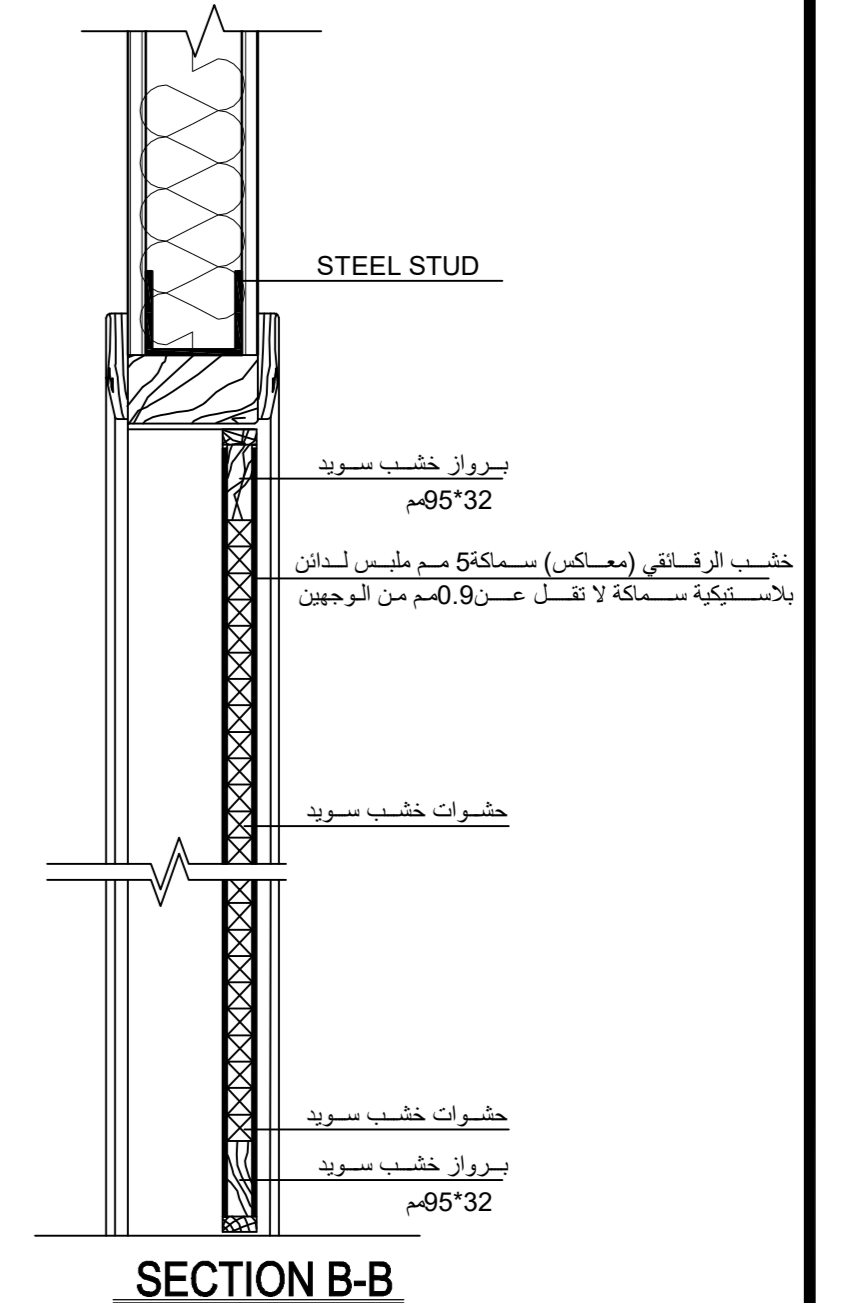


SECTION B-B

DET.1
A-503

تفاصيل الحلق الخشبي لباب خشب (قاطع جبسوم بورد)

SCALE N.T.S

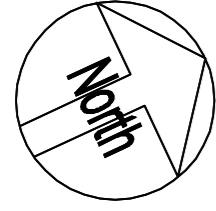

تم التصميم حسب الكودات بموجب التعليمات الفنية السارية

ملاحظات

- 7.10- منسوب بلاط طابق التسوية الثانية
- 3.66- منسوب عقدة طابق التسوية الثانية
- 3.56- منسوب بلاط طابق التسوية الاولى
- 0.50+ منسوب عقدة طابق التسوية الاولى
- 0.60+ منسوب بلاط الطابق الارضي
- 4.66+ منسوب عقدة الطابق الارضي
- 4.76+ منسوب بلاط الطابق الاول
- 8.56+ منسوب عقدة الطابق الاول
- 11.89+ منسوب عقدة مكرر الدرج

اسم المالك
المؤسسة العامة للضمان الاجتماعي
Social Security Corporation


اسم المشروع
انشاء مبنى ادارة فرع المؤسسة العامة للضمان الاجتماعي في محافظة الكرك

معماري	اسم المهندس	رقمه	التوقيع
تصميم	م. اروي الحاج عيسى		
تدقيق	م. نجيب محمد		
رسم	م. ربي كفاية		
انشائي			
تصميم	م. سامر العايد		
تدقيق			
كهرباء			
تصميم	م. خالد الققا		
تدقيق			
ميكانيك			
تصميم	م. فادي الشابي		
تدقيق			


اسم اللوحة

تفاصيل الابواب


رقم القطعة 17 الحوض 5 عرقوب المعماري الشرقي

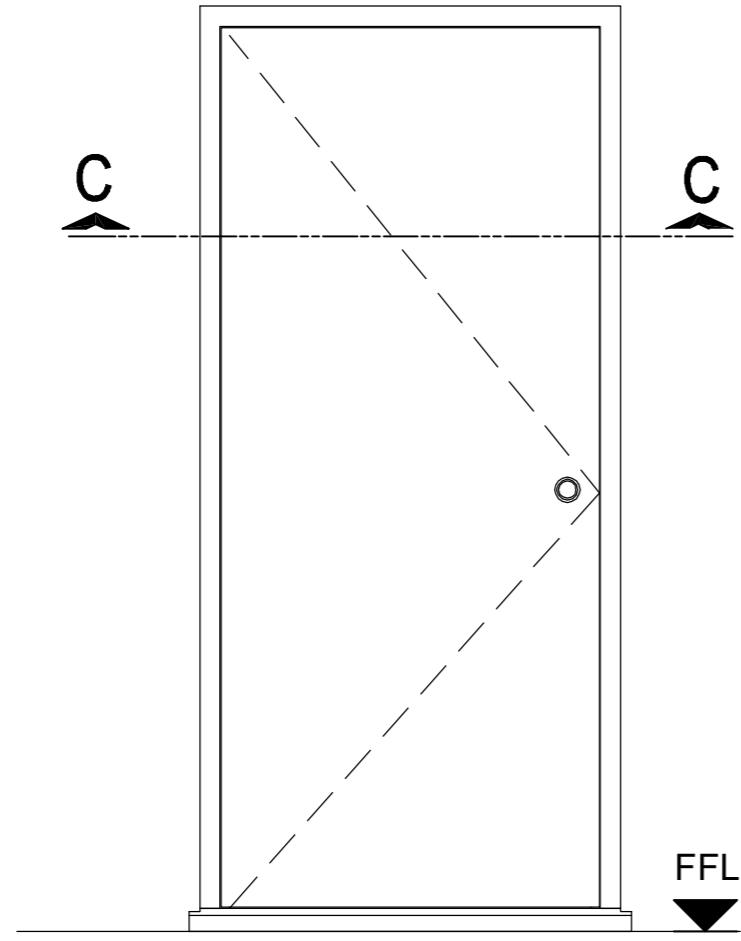

DET.2
A-504

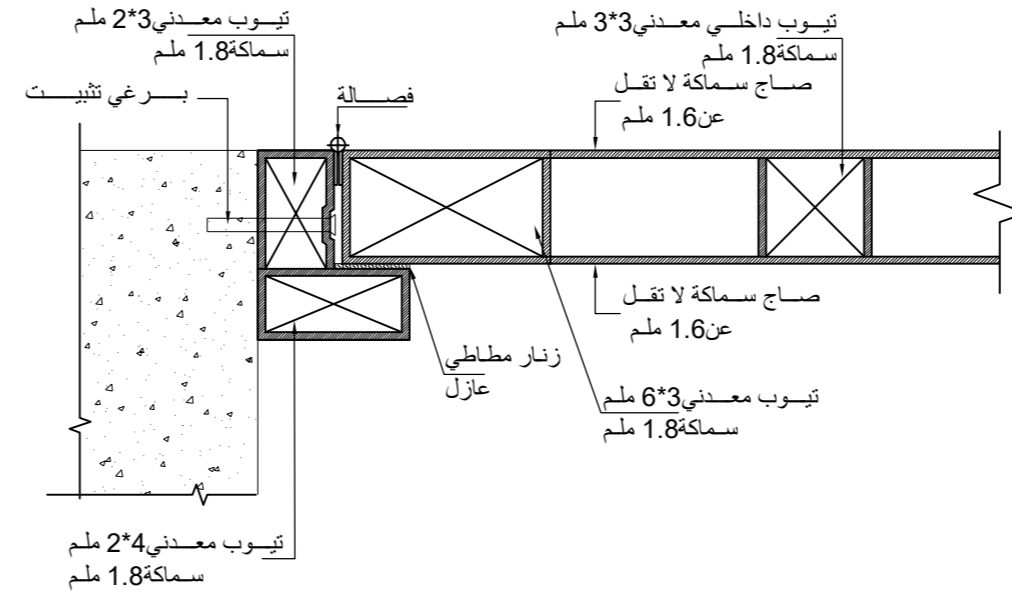


تفاصيل الحلق المعدني لباب حديد
SECTION C-C

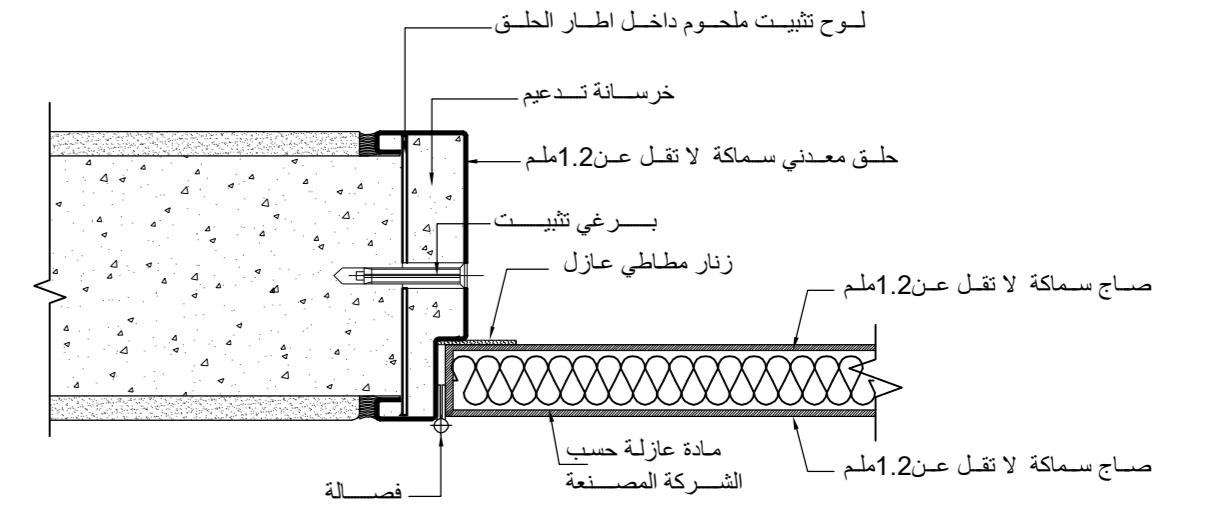


تفاصيل الحلق المعدني لباب حديد مقاوم للحريق
SECTION C-C

تفاصيل الحلق المعدني لباب حديد


SCALE N.T.S

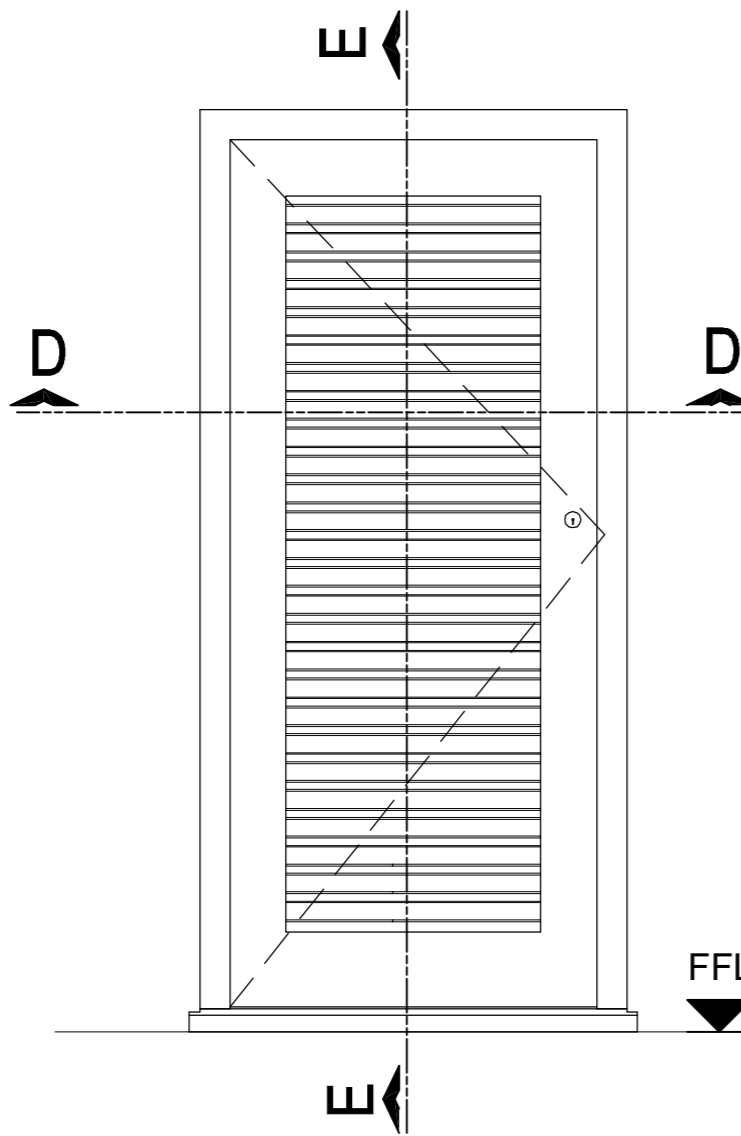

DET.3
A-504

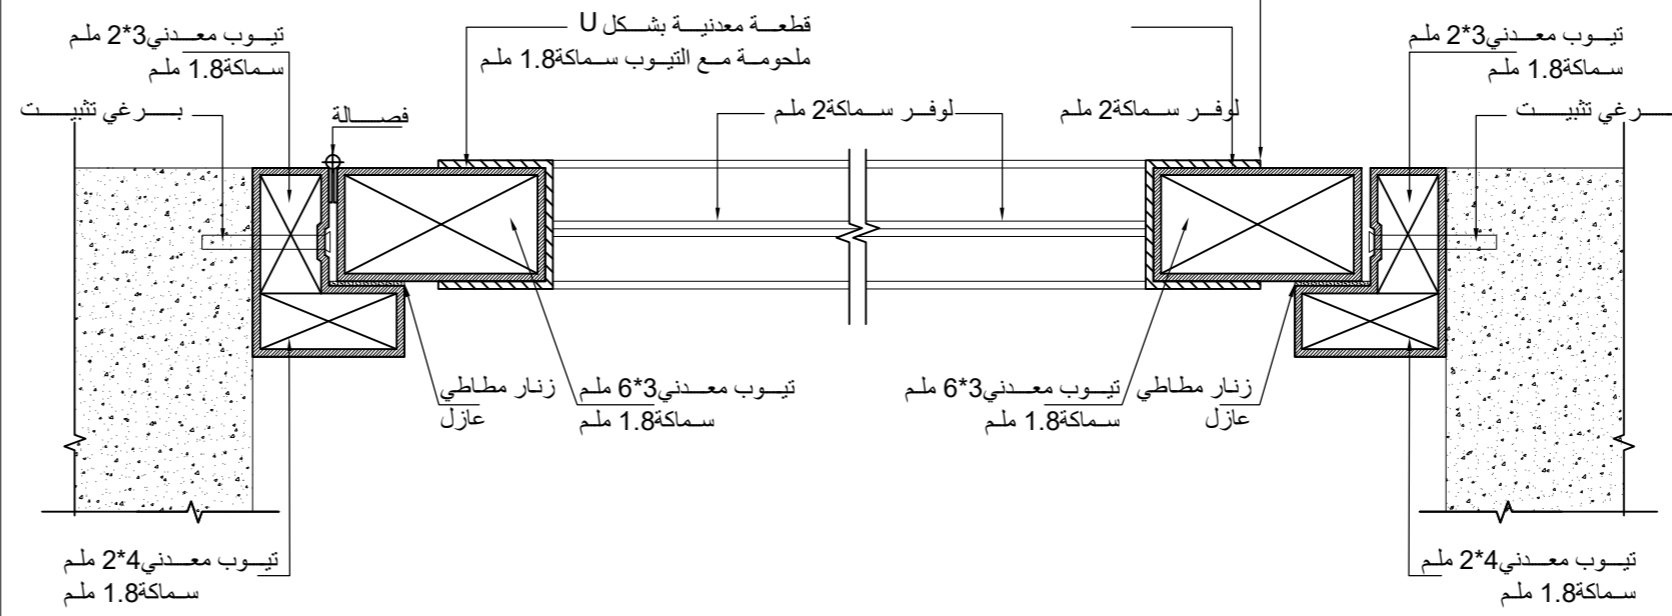

SECTION D-D

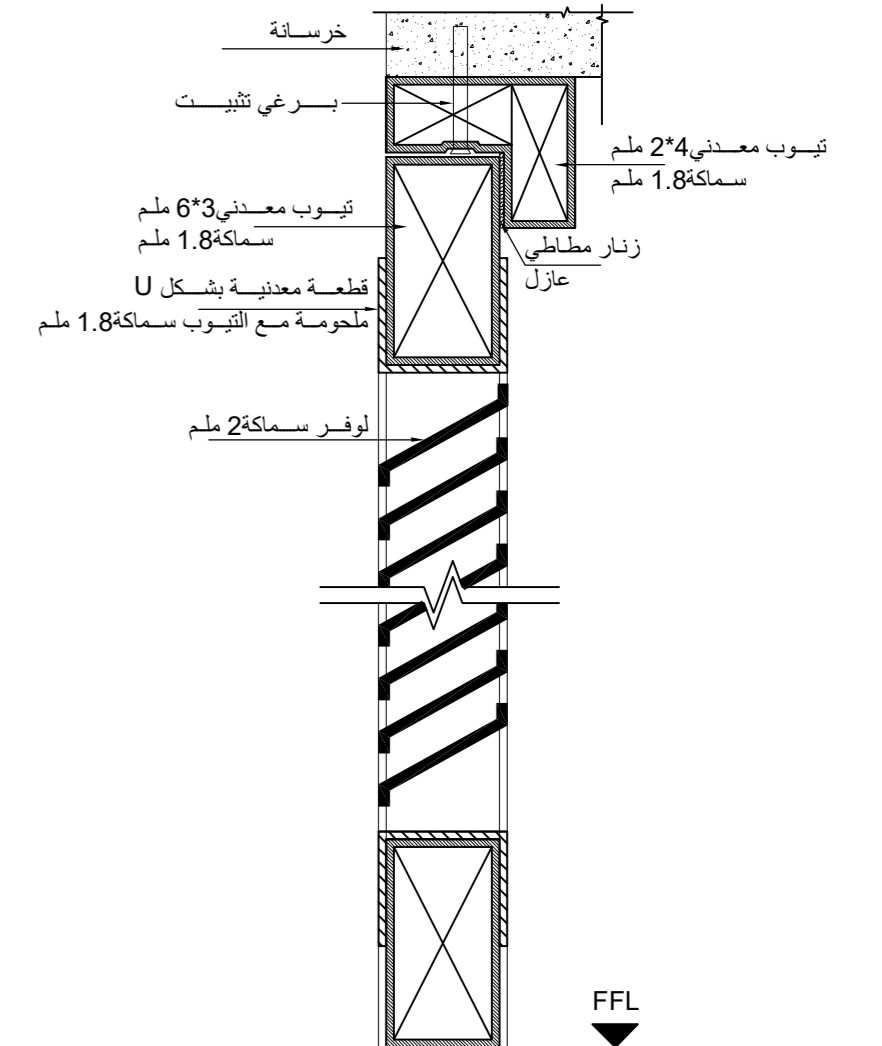


SECTION E-E

تفاصيل الحلق المعدني لباب لوفر


SCALE N.T.S

وحدة الرسم م	حجم اللوحة A2	تاريخ الرسم 17/09/2023
رقم المشروع	رقم اللوحة	

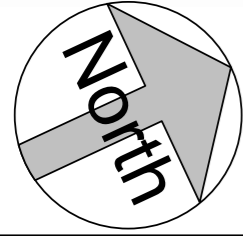


تم التصميم حسب الكودات بموجب التعليمات الفنية السارية


ملاحظات

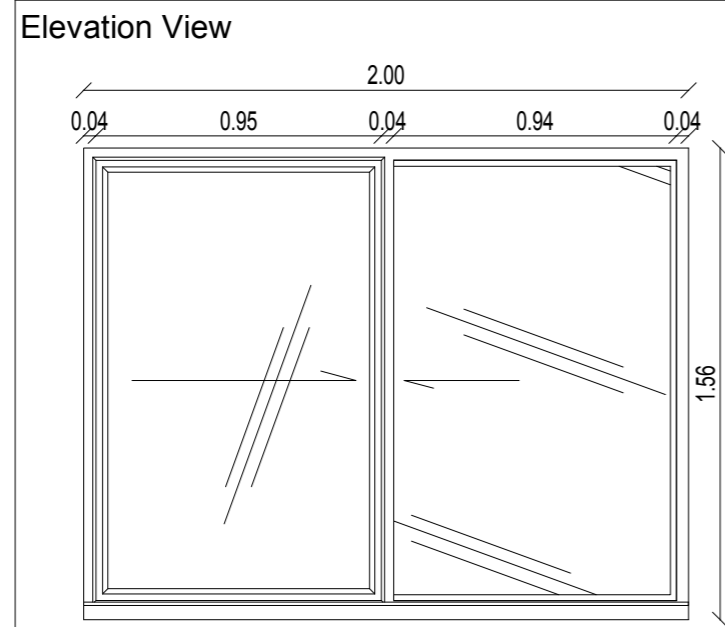


TypeMark	Description
W1	شباك المنيوم زجاج مزدوج مع اطار المنيوم
Width x Height	2.00 x 1.50
Qty.	13

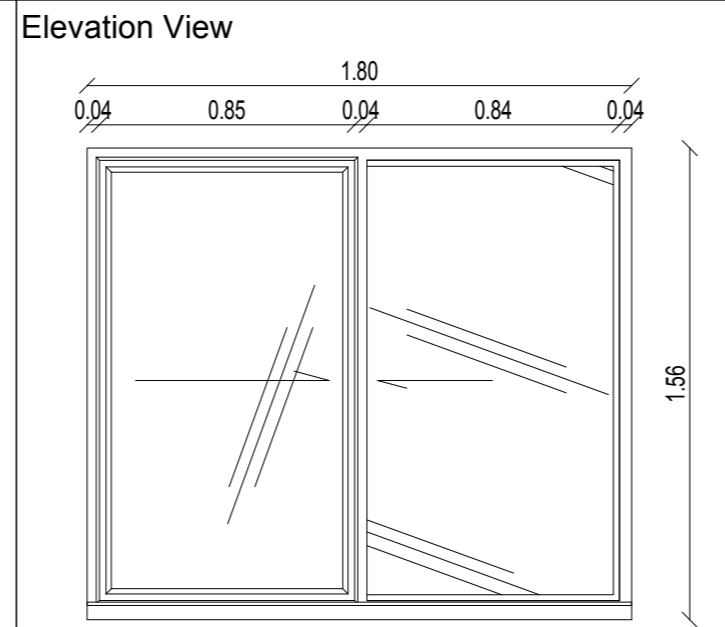


TypeMark	Description
W2	شباك المنيوم زجاج مزدوج مع اطار المنيوم
Width x Height	1.80 x 1.50
Qty.	26

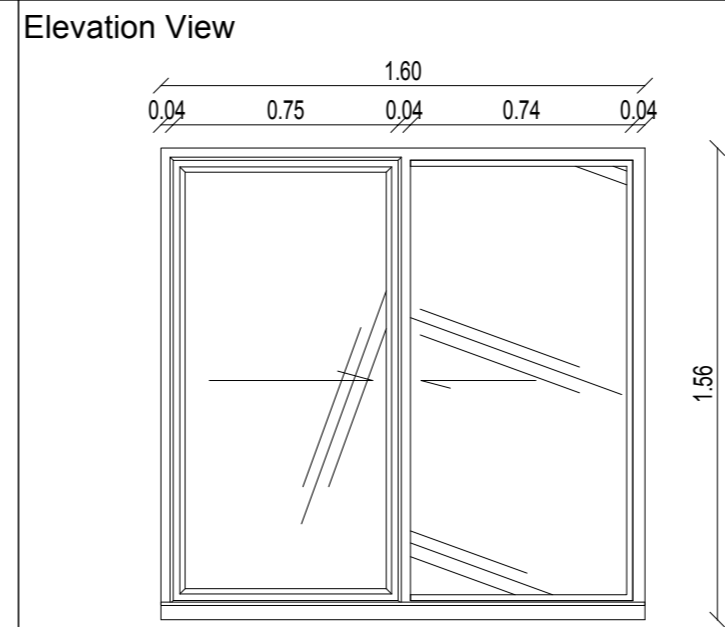


TypeMark	Description
W3	شباك المنيوم زجاج مزدوج مع اطار المنيوم
Width x Height	1.60 x 1.56
Qty.	8

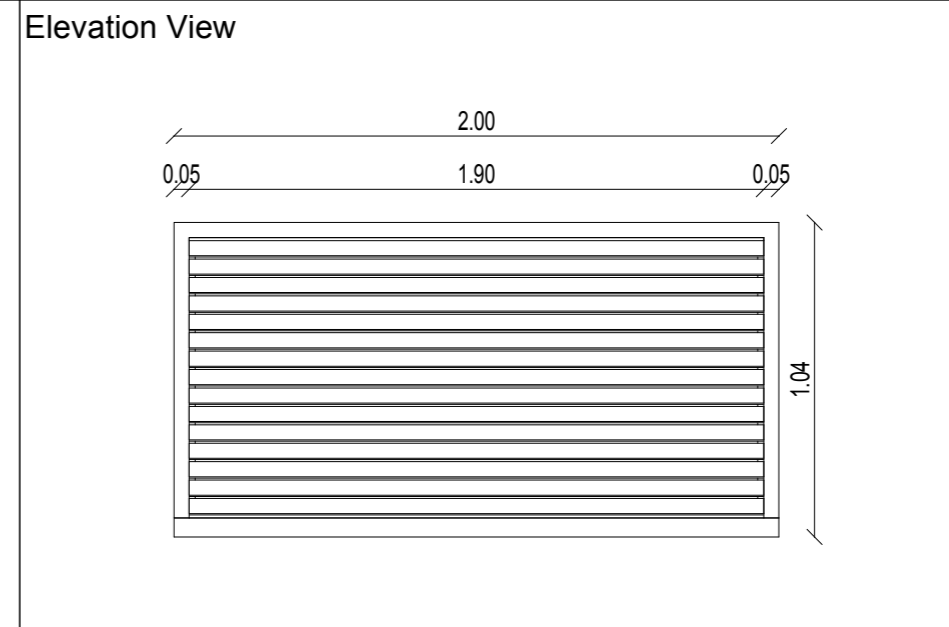


TypeMark	Description
W4	شباك لوفر
Width x Height	2.00 x 1.04
Qty.	2

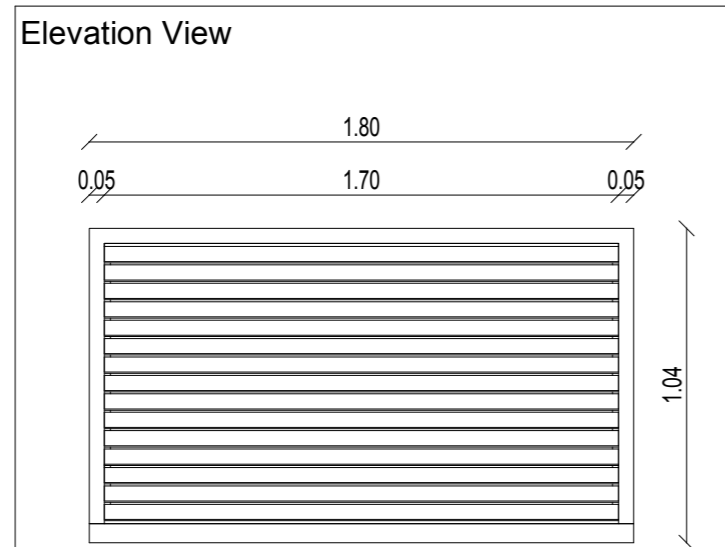


TypeMark	Description
W5	شباك لوفر
Width x Height	1.80 x 1.04
Qty.	2

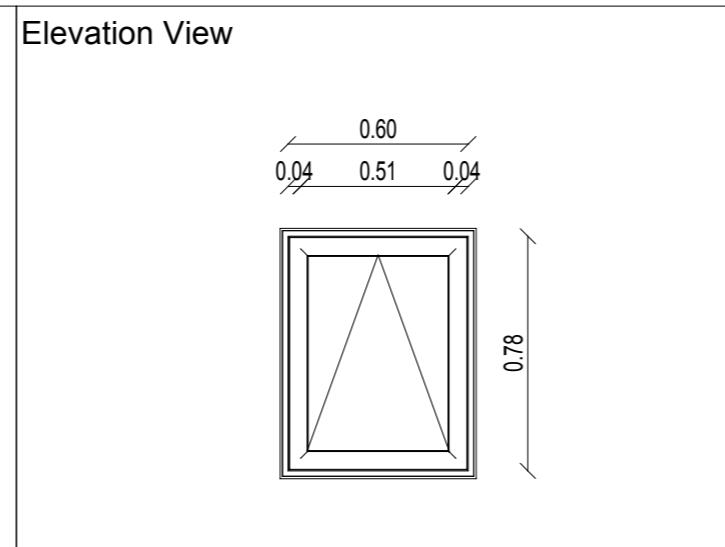



TypeMark	Description
W6	شباك المنيوم زجاج مزدوج مع اطار المنيوم
Width x Height	0.60 x 0.78
Qty.	15

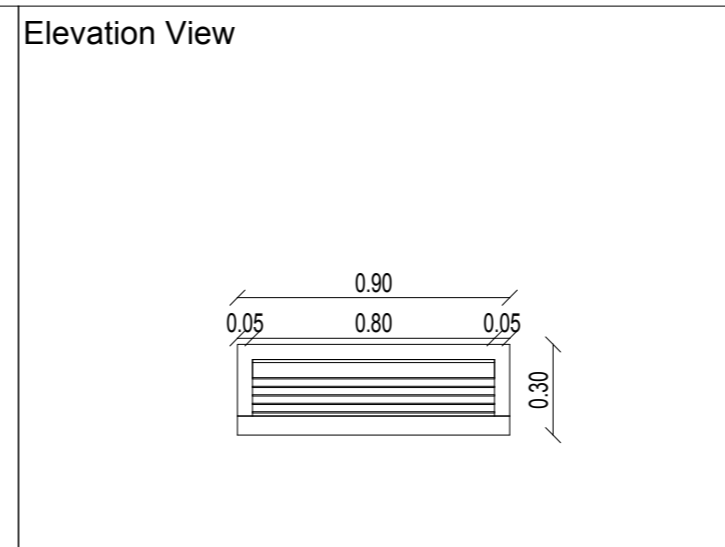


TypeMark	Description
W7	شباك لوفر منور ميكانيك
Width x Height	0.90 x 0.30
Qty.	4

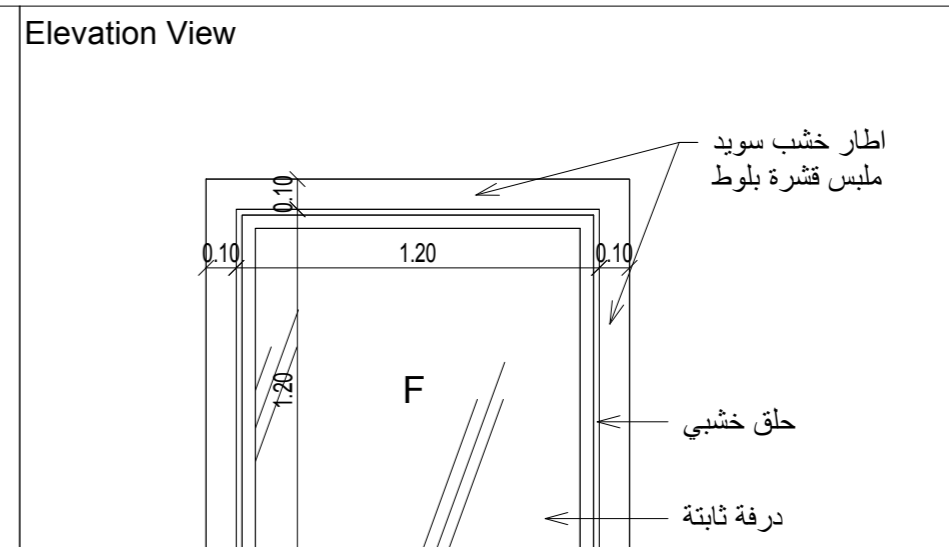

TypeMark	Description
W8	شباك داخلي على قاطع جيس مع اطار خشبي - غرفة السكرتيرة
Width x Height	1.20 x 1.20
Qty.	1

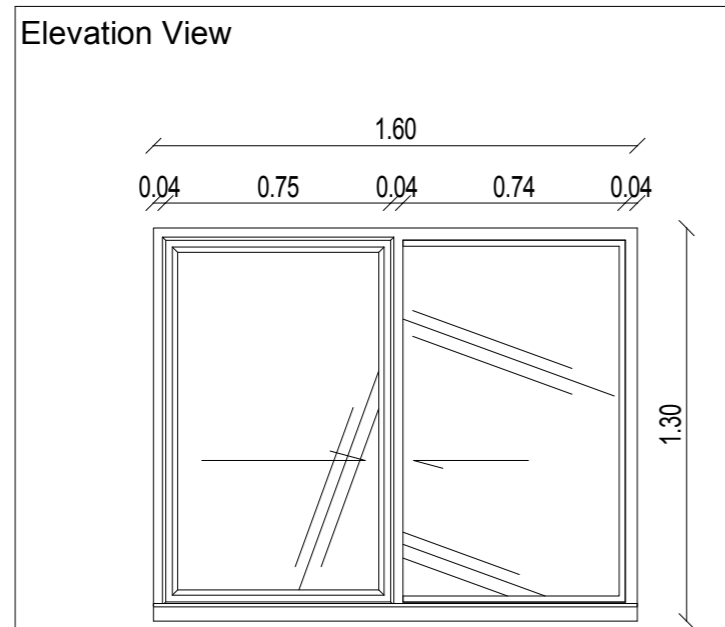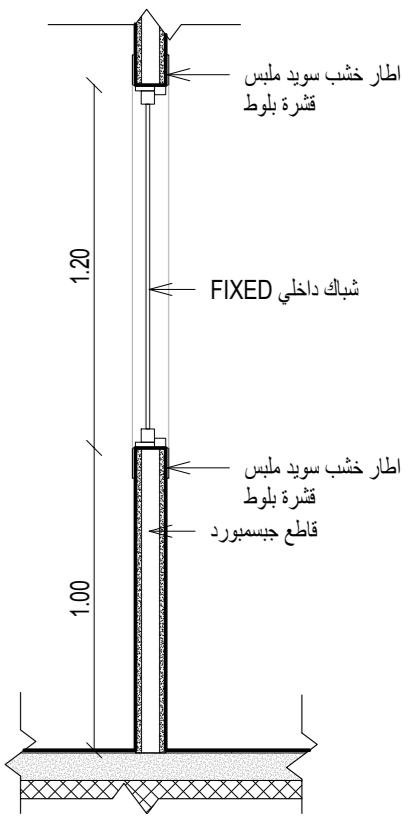


TypeMark	Description
W9	شباك المنيوم زجاج مزدوج مع اطار المنيوم
Width x Height	1.60 x 1.30
Qty.	2

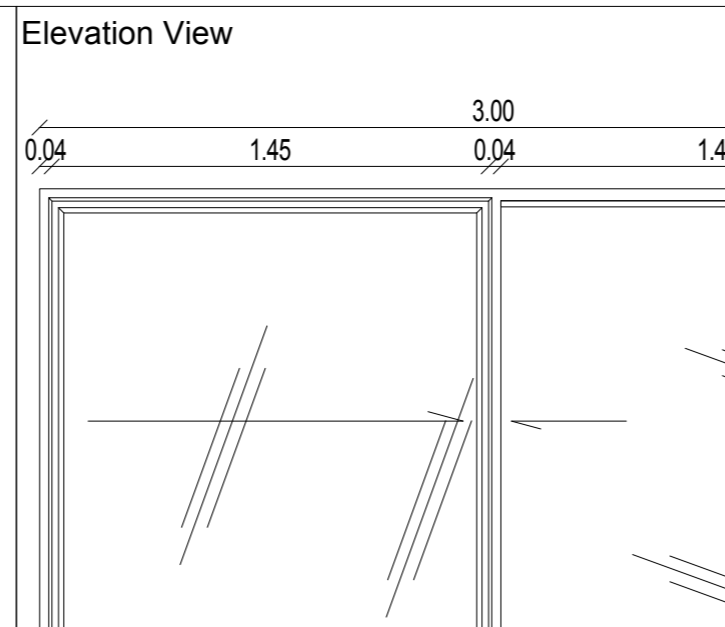

TypeMark	Description
W10	شباك المنيوم زجاج مزدوج مع اطار المنيوم
Width x Height	3.00 x 1.56
Qty.	1

Window Schedule				
Type Mark	Width	Height	Count	Description
W1	2.00	1.56	13	شباك المنيوم زجاج مزدوج مع اطار المنيوم
W2	1.80	1.56	26	شباك المنيوم زجاج مزدوج مع اطار المنيوم
W3	1.60	1.56	8	شباك المنيوم زجاج مزدوج مع اطار المنيوم
W4	2.00	1.04	2	شباك لوفر
W5	1.80	1.04	2	شباك لوفر
W6	0.60	0.78	15	شباك المنيوم زجاج مزدوج مع اطار المنيوم
W7	0.90	0.30	4	شباك لوفر منور ميكانيك
W8	1.20	1.20	1	- شباك داخلي على قاطع جيس مع اطار خشبي - غرفة السكرتيرة
W9	1.60	1.30	2	شباك المنيوم زجاج مزدوج مع اطار المنيوم
W10	3.00	1.56	1	شباك المنيوم زجاج مزدوج مع اطار المنيوم
Grand total: 74			74	

ملاحظة : تعتمد كمية الشبابيك بالمتر المربع كما هو وارد في جدول الكميات

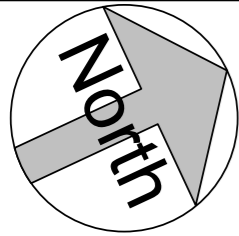

تم التصميم حسب الكودات بموجب التعليمات الفنية السارية

منسوب بلاط التسوية الثانية	- 7.10
منسوب عقدة التسوية الثانية	- 3.66
منسوب بلاط التسوية الاولى	- 3.56
منسوب عقدة التسوية الاولى	+ 0.50
منسوب بلاط الطابق الارضي	+ 0.60
منسوب عقدة الطابق الارضي	+ 4.66
منسوب بلاط الطابق الاول	+ 4.76
منسوب عقدة الطابق الاول	+ 8.56
منسوب عقدة مكرر الدرج	+11.89

ملاحظات



اسم المشروع
انشاء مبنى ادارة فرع المؤسسة العامة للضمان الاجتماعي
في محافظة الكرك


التوقيع	الرقم	المهندس
معماري		
تصميم		م. اروى الحاج عيسى
تدقيق		م. علا بردويل
رسم		م. نهاد شلطف
انشائي		
تصميم		م. سامر العايد
تدقيق		د. حامد العايد
كهرباء		
تصميم		م. خالد القاقا
تدقيق		م. رنا كفاية
ميكانيك		
تصميم		م. محمد حواجرة
تدقيق		م. نبيل سعادة

اسم اللوحة
تفاصيل الواجهات الزجاجية


القطعة	17	الحوض	5 عرقيب العماري الشرقي
--------	----	-------	---------------------------

مقياس الرسم	1 : 25	تاريخ الطباعة	9/19/2023 8:40:35 AM
-------------	--------	---------------	----------------------


وحدة الرسم	م	رقم اللوحة	A-602
حجم اللوحة	A2		

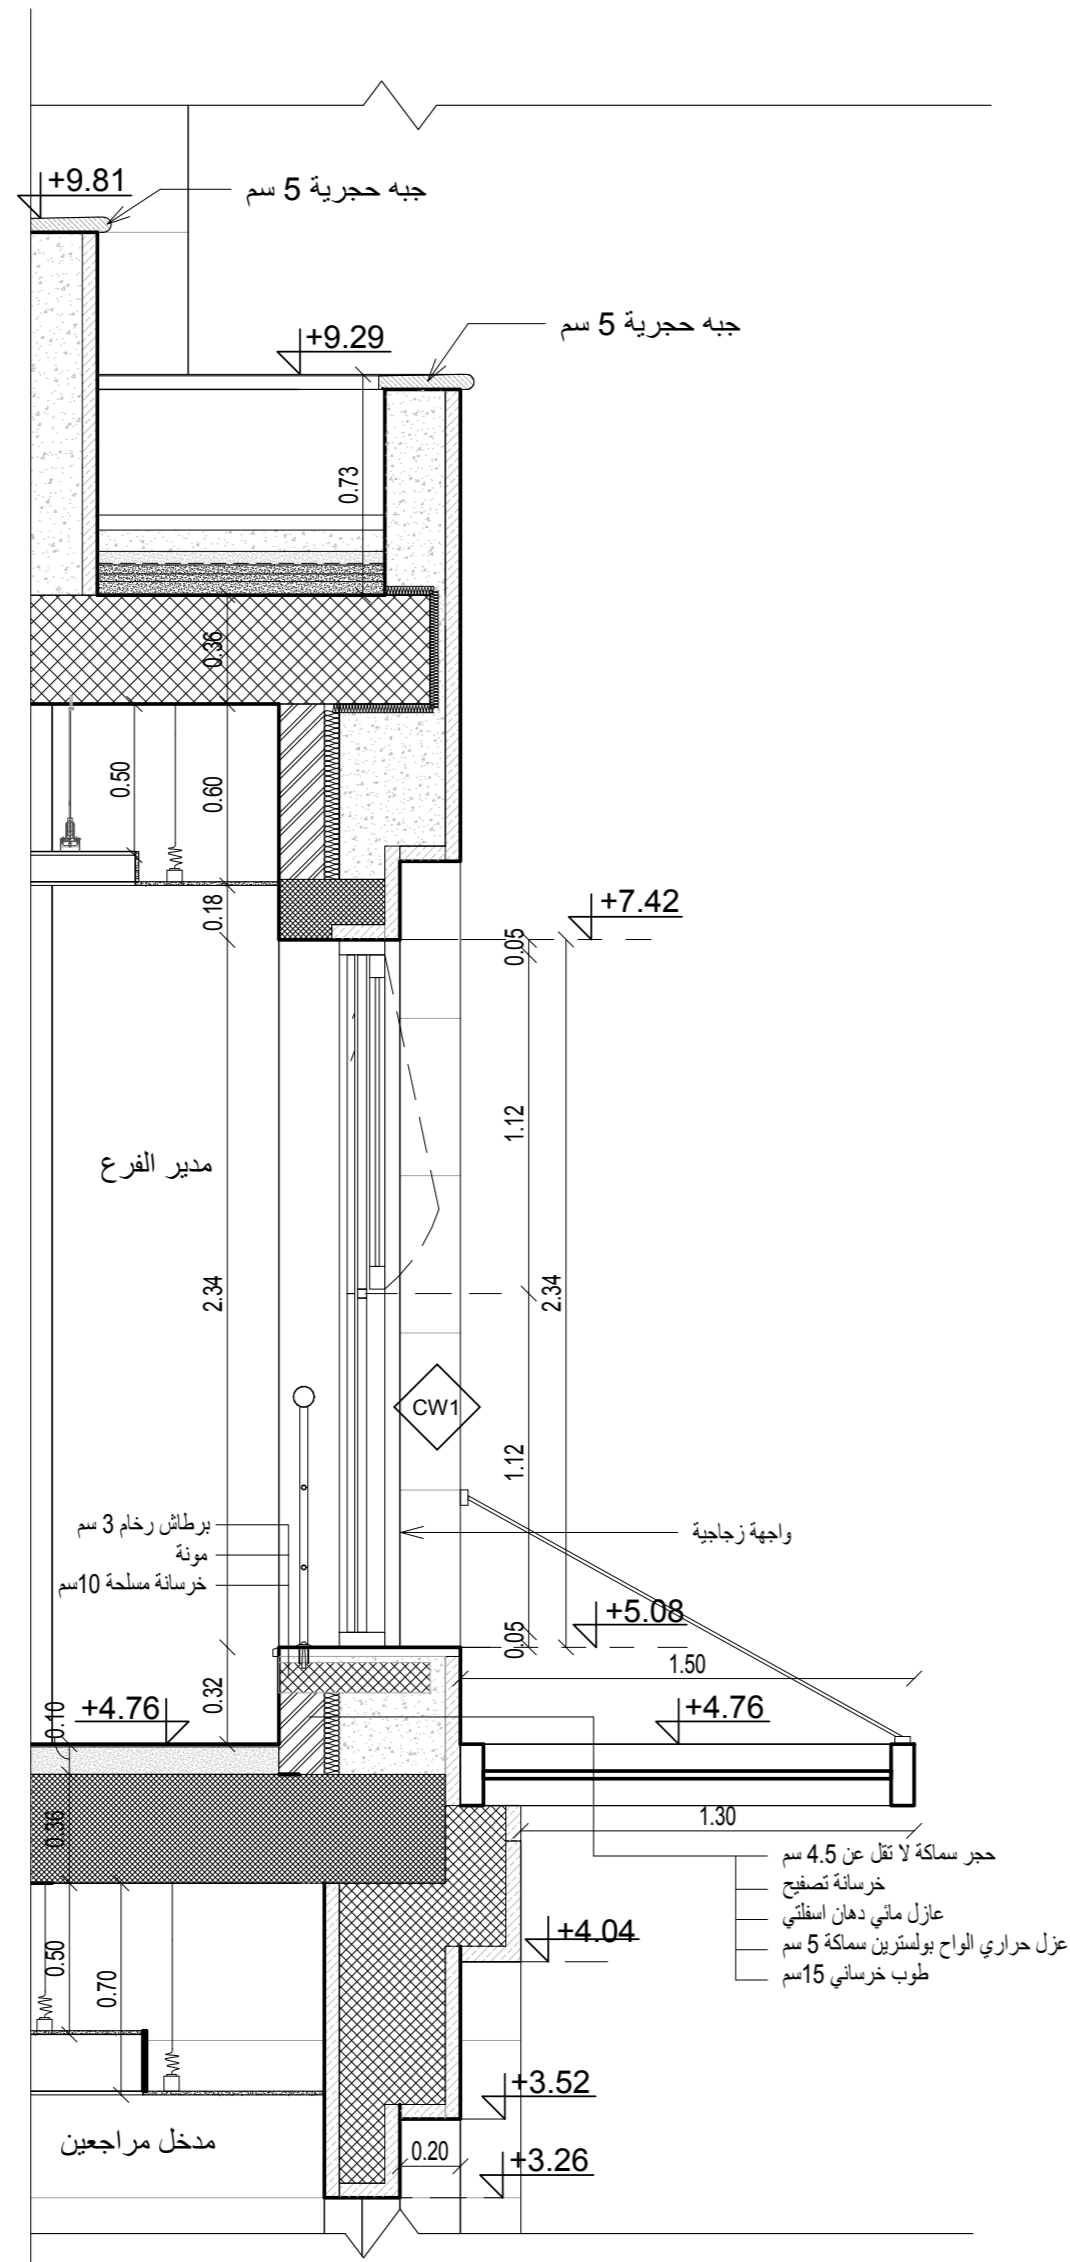


A مقطع في CW1
1 : 25

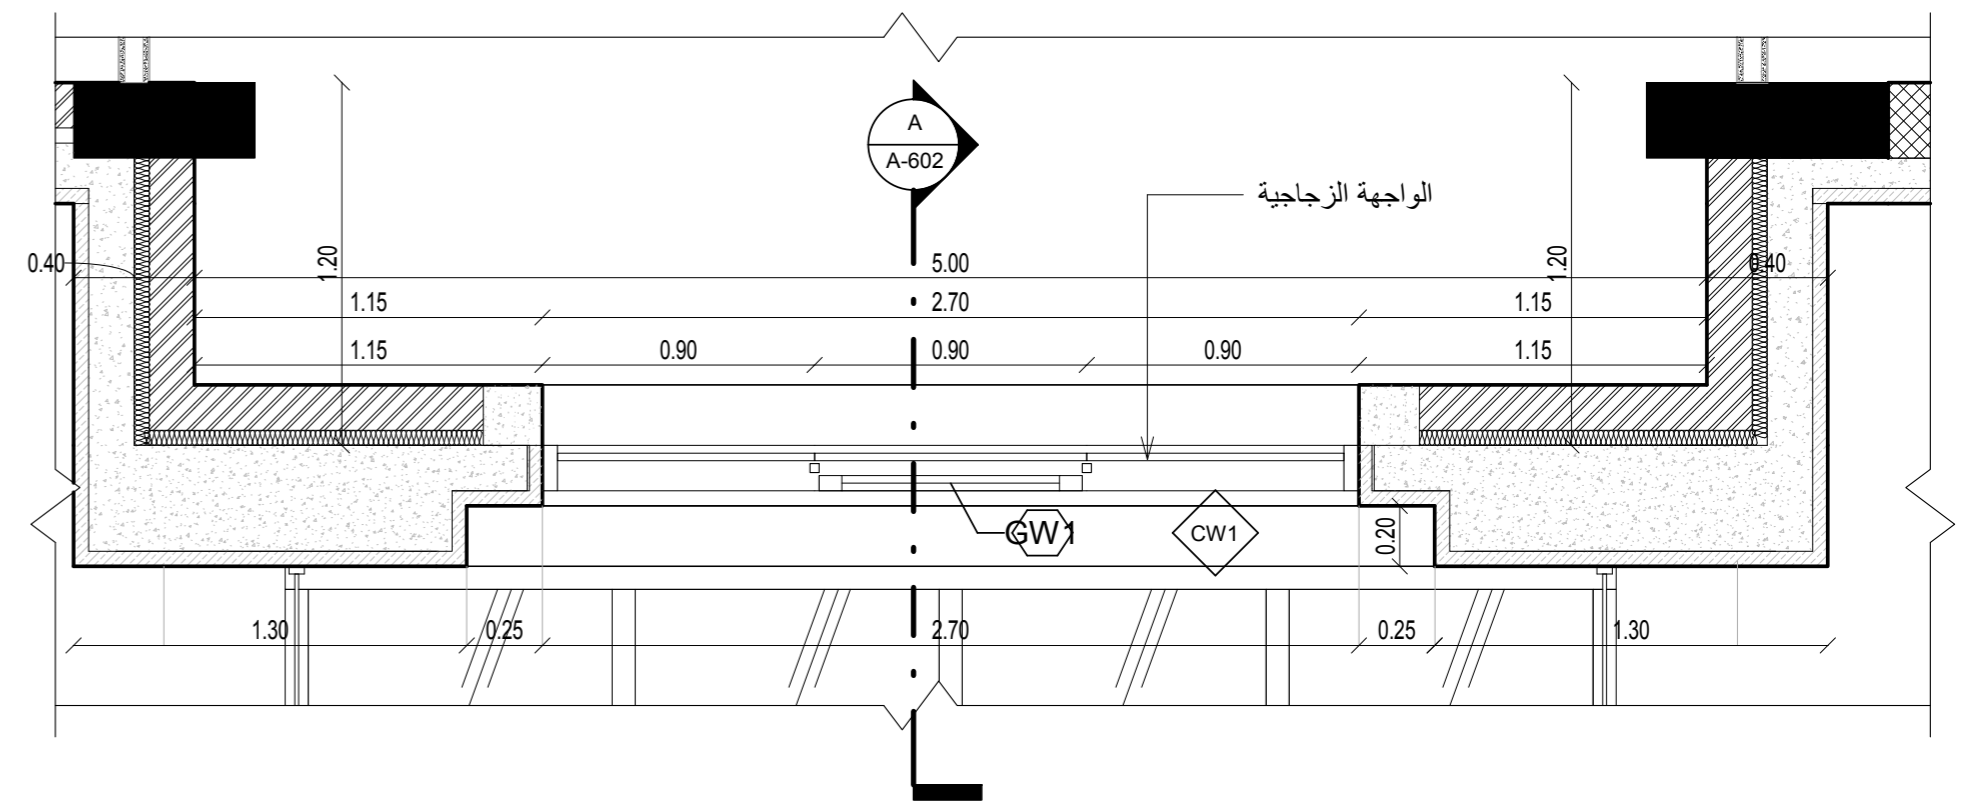

1 مخطط الواجهة الزجاجية CW1
1 : 25

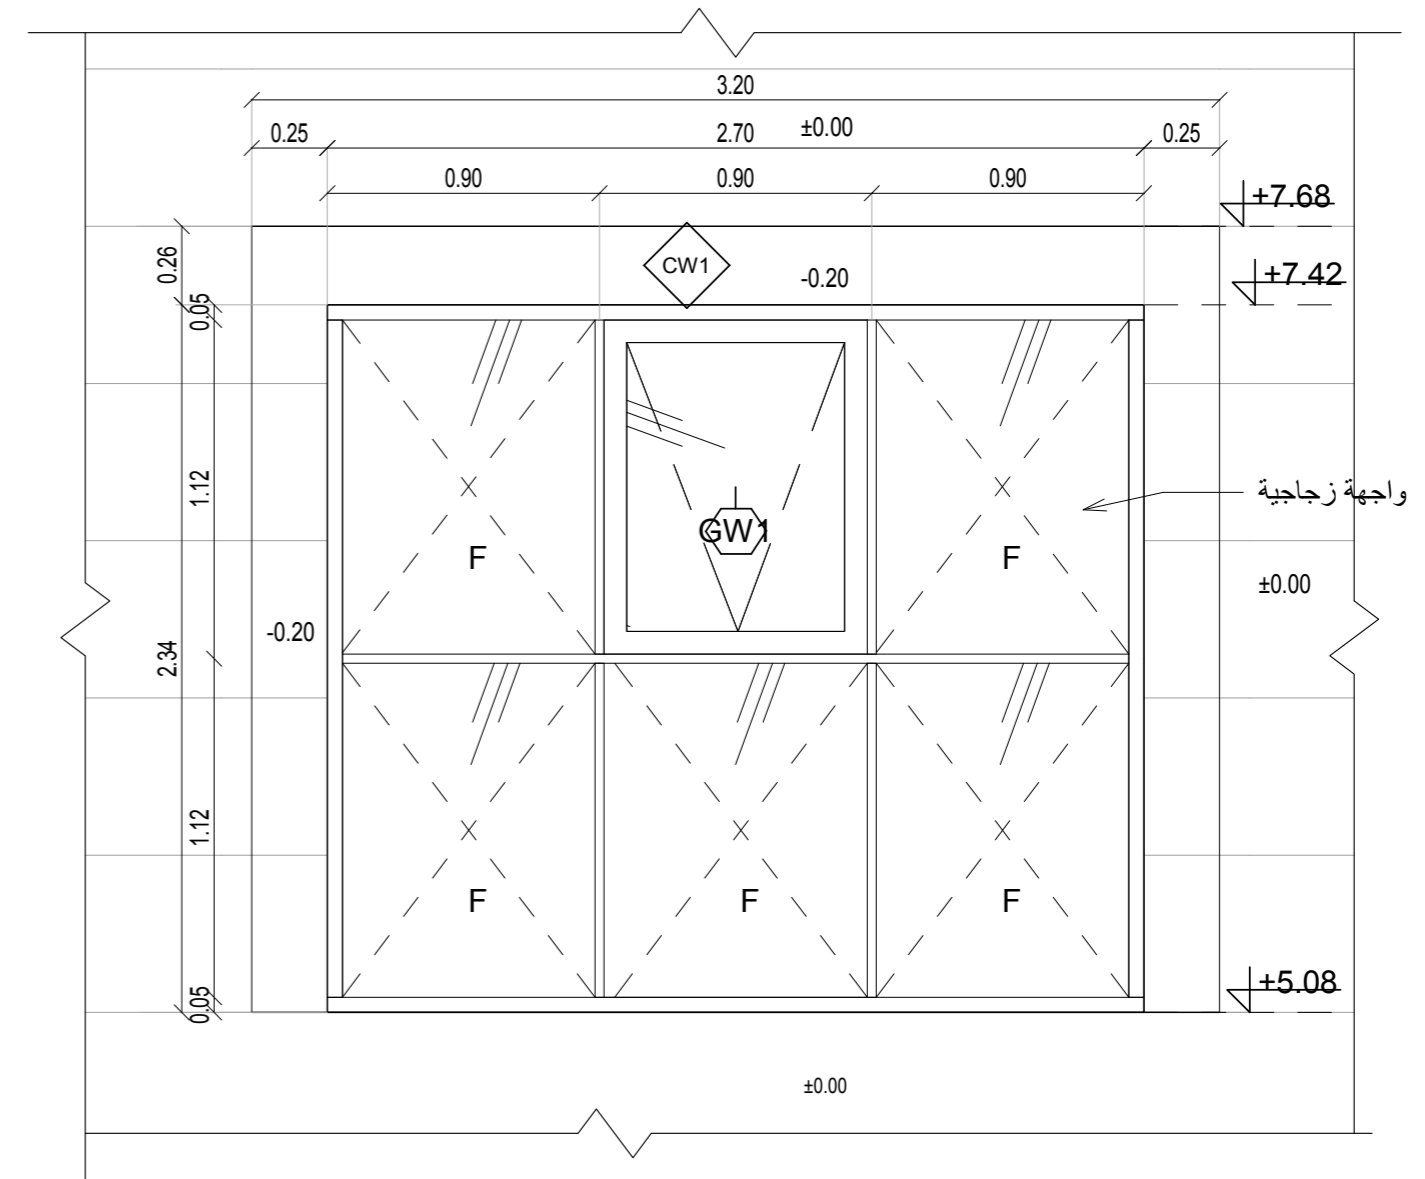

E1 الواجهه الزجاجية CW1
1 : 25

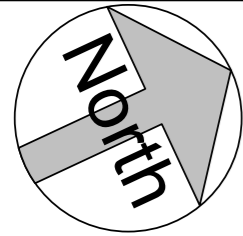

تم التصميم حسب الكودات بموجب التعليمات الفنية السارية

منسوب بلاط التسوية الثانية	- 7.10
منسوب عقدة التسوية الثانية	- 3.66
منسوب بلاط التسوية الاولى	- 3.56
منسوب عقدة التسوية الاولى	+ 0.50
منسوب بلاط الطابق الارضي	+ 0.60
منسوب عقدة الطابق الارضي	+ 4.66
منسوب بلاط الطابق الاول	+ 4.76
منسوب عقدة الطابق الاول	+ 8.56
منسوب عقدة مكرر الدرج	+11.89

ملاحظات

اسم المالك
المؤسسة العامة للضمان الاجتماعي
Social Security Corporation

اسم المشروع
انشاء مبنى ادارة فرع المؤسسة العامة للضمان الاجتماعي
في محافظة الكرك


المهندس	الرقم	التوقيع
معماري		
تصميم	م. اروي الحاج عيسى	
تدقيق	م. علا بردويل	
رسم	م. نهاد شلطف	
انشائي		
تصميم	م. سامر العايد	
تدقيق	د. حامد العايد	
كهرباء		
تصميم	م. خالد القاغا	
تدقيق	م. رنا كفاية	
ميكانيك		
تصميم	م. محمد حواجرة	
تدقيق	م. نبيل سعادة	

اسم اللوحة
تفاصيل الواجهات الزجاجية


القطعة	17	الحوض	5 عرقيب العماري الشرقي
--------	----	-------	---------------------------

مقياس الرسم	1 : 25	تاريخ الطباعة	9/19/2023 8:40:37 AM
-------------	--------	---------------	----------------------


وحدة الرسم	م	رقم اللوحة	A-603
حجم اللوحة	A2		

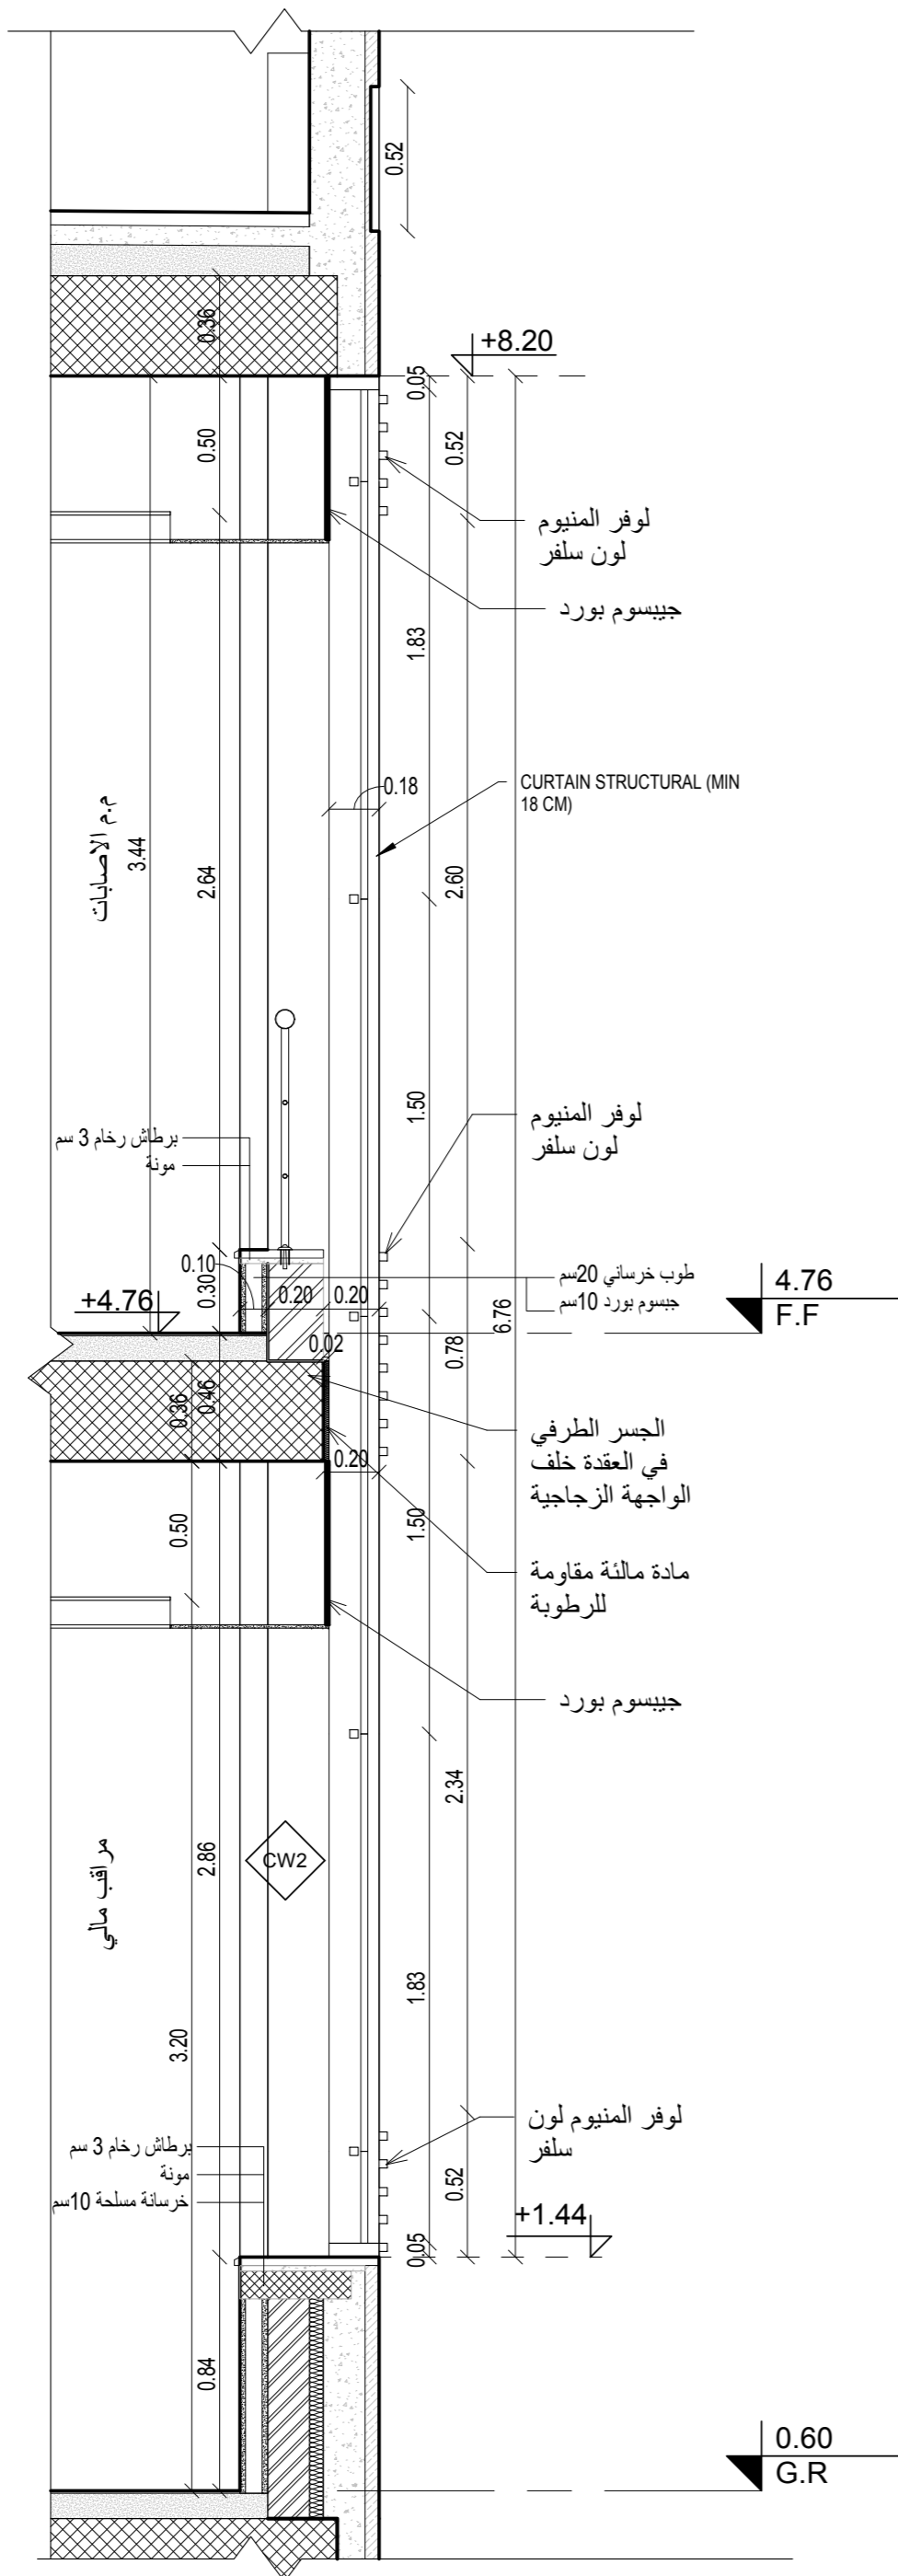


1 B
مقطع في CW2
1 : 25

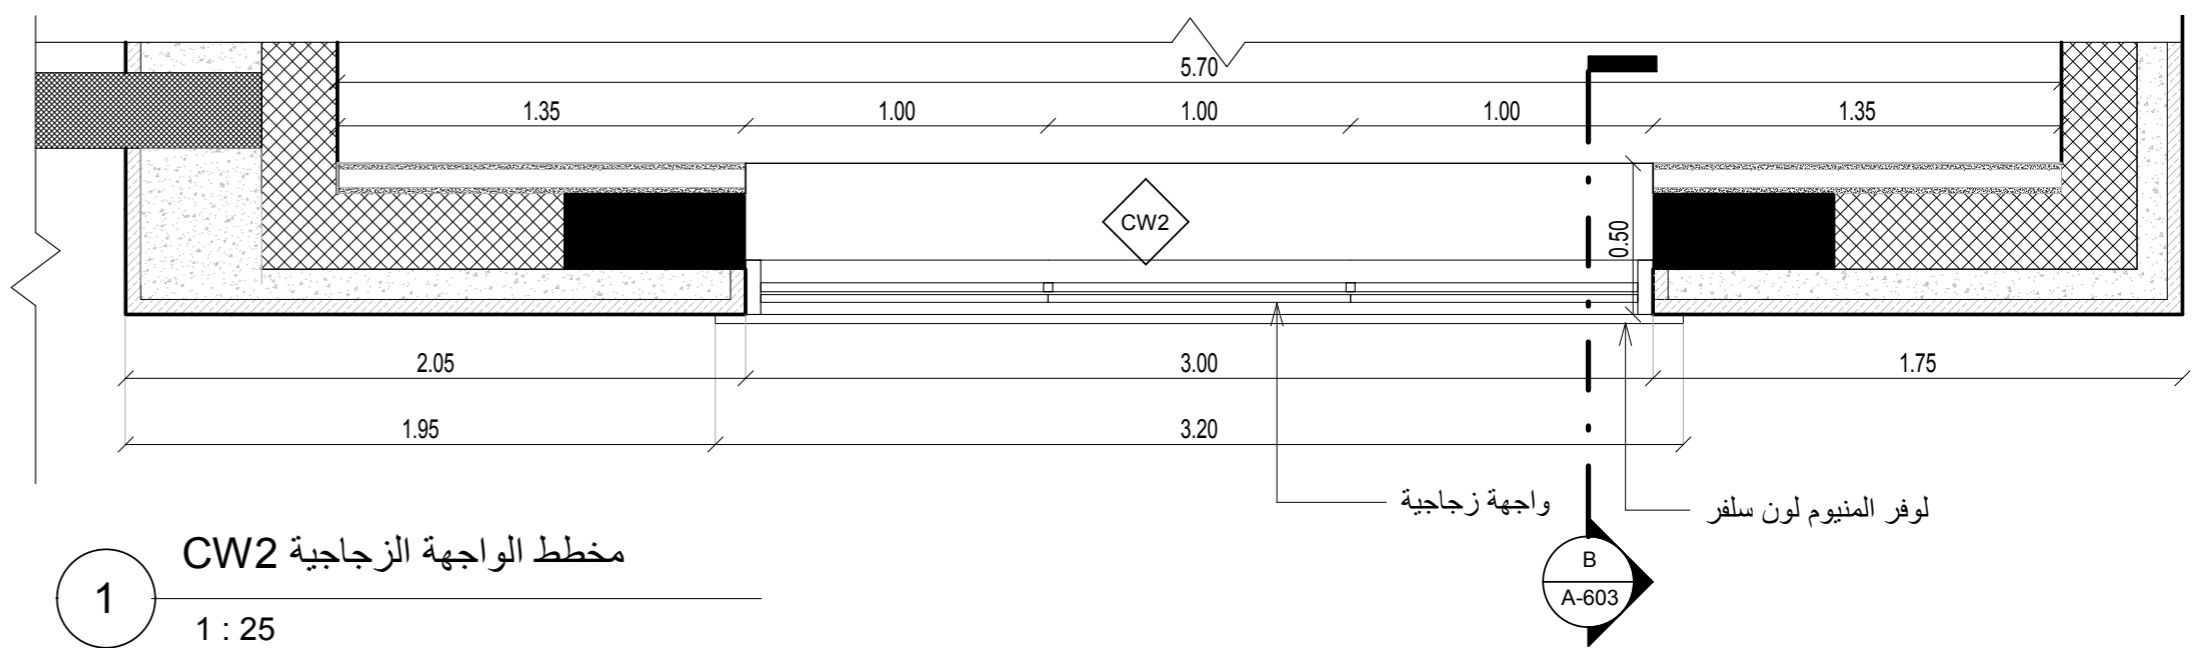

1
مخطط الواجهة الزجاجية CW2
1 : 25

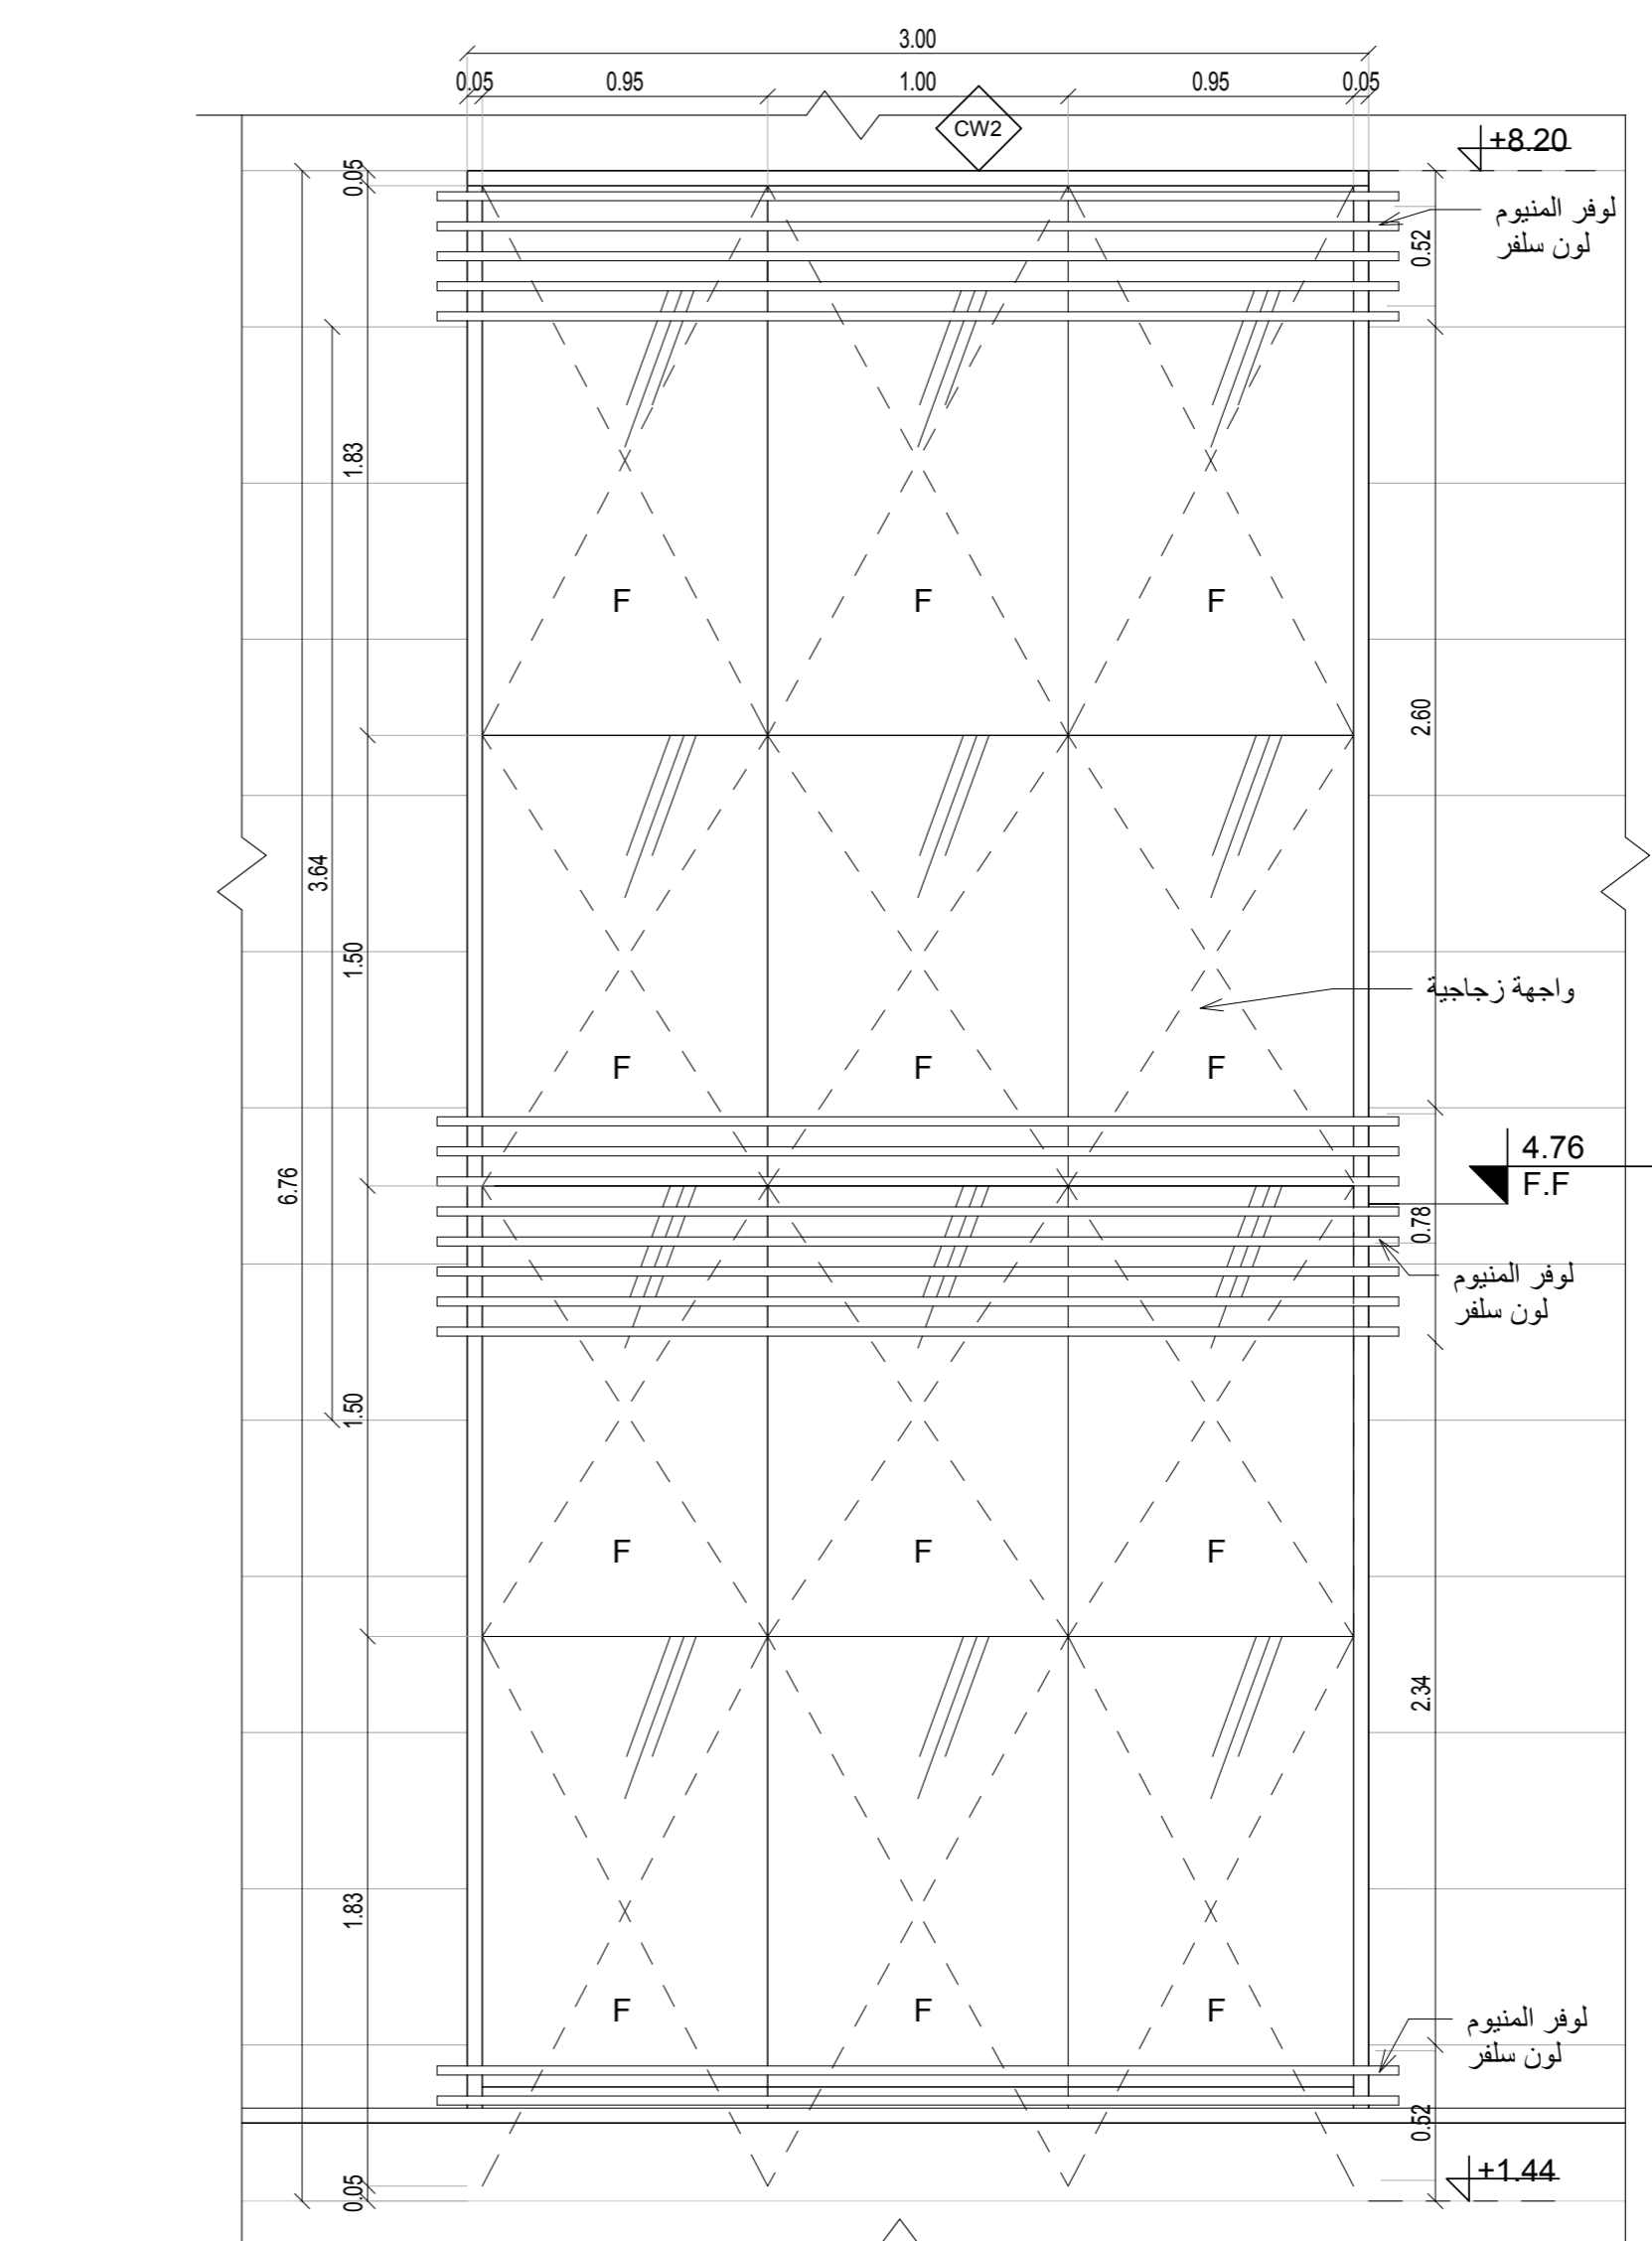

E2
الواجهة الزجاجية CW2
1 : 25

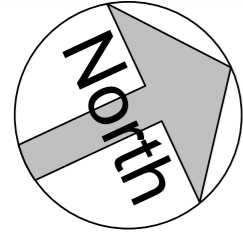

تم التصميم حسب الكودات بموجب التعليمات الفنية السارية

منسوب بلاط التسوية الثانية	- 7.10
منسوب عقدة التسوية الثانية	- 3.66
منسوب بلاط التسوية الاولى	- 3.56
منسوب عقدة التسوية الاولى	+ 0.50
منسوب بلاط الطابق الارضي	+ 0.60
منسوب عقدة الطابق الارضي	+ 4.66
منسوب بلاط الطابق الاول	+ 4.76
منسوب عقدة الطابق الاول	+ 8.56
منسوب عقدة مكرر الدرج	+11.89

ملاحظات

اسم المالك
المؤسسة العامة للضمان الاجتماعي
Social Security Corporation

اسم المشروع
انشاء مبنى ادارة فرع المؤسسة العامة للضمان الاجتماعي
في محافظة الكرك

المهندس	الرقم	التوقيع
معماري		
تصميم	م. اروى الحاج عيسى	
تدقيق	م. علا بردويل	
رسم	م. نهاد شلطف	
انشائي		
تصميم	م. سامر العايد	
تدقيق	د. حامد العايد	
كهرباء		
تصميم	م. خالد القاغا	
تدقيق	م. رنا كفاية	
ميكانيك		
تصميم	م. محمد حواجرة	
تدقيق	م. نبيل سعادة	

اسم اللوحة
تفاصيل الواجهات الزجاجية




القطعة	17	الحوض	5 عرقيب العماري الشرقي
--------	----	-------	---------------------------

مقياس الرسم	1 : 25	تاريخ الطباعة	9/19/2023 8:40:38 AM
-------------	--------	---------------	----------------------

وحدة الرسم	م	رقم اللوحة	A-604
حجم اللوحة	A2		


1 مخطط الواجهة الزجاجية CW3
1 : 25

C مقطع في CW3
1 : 25

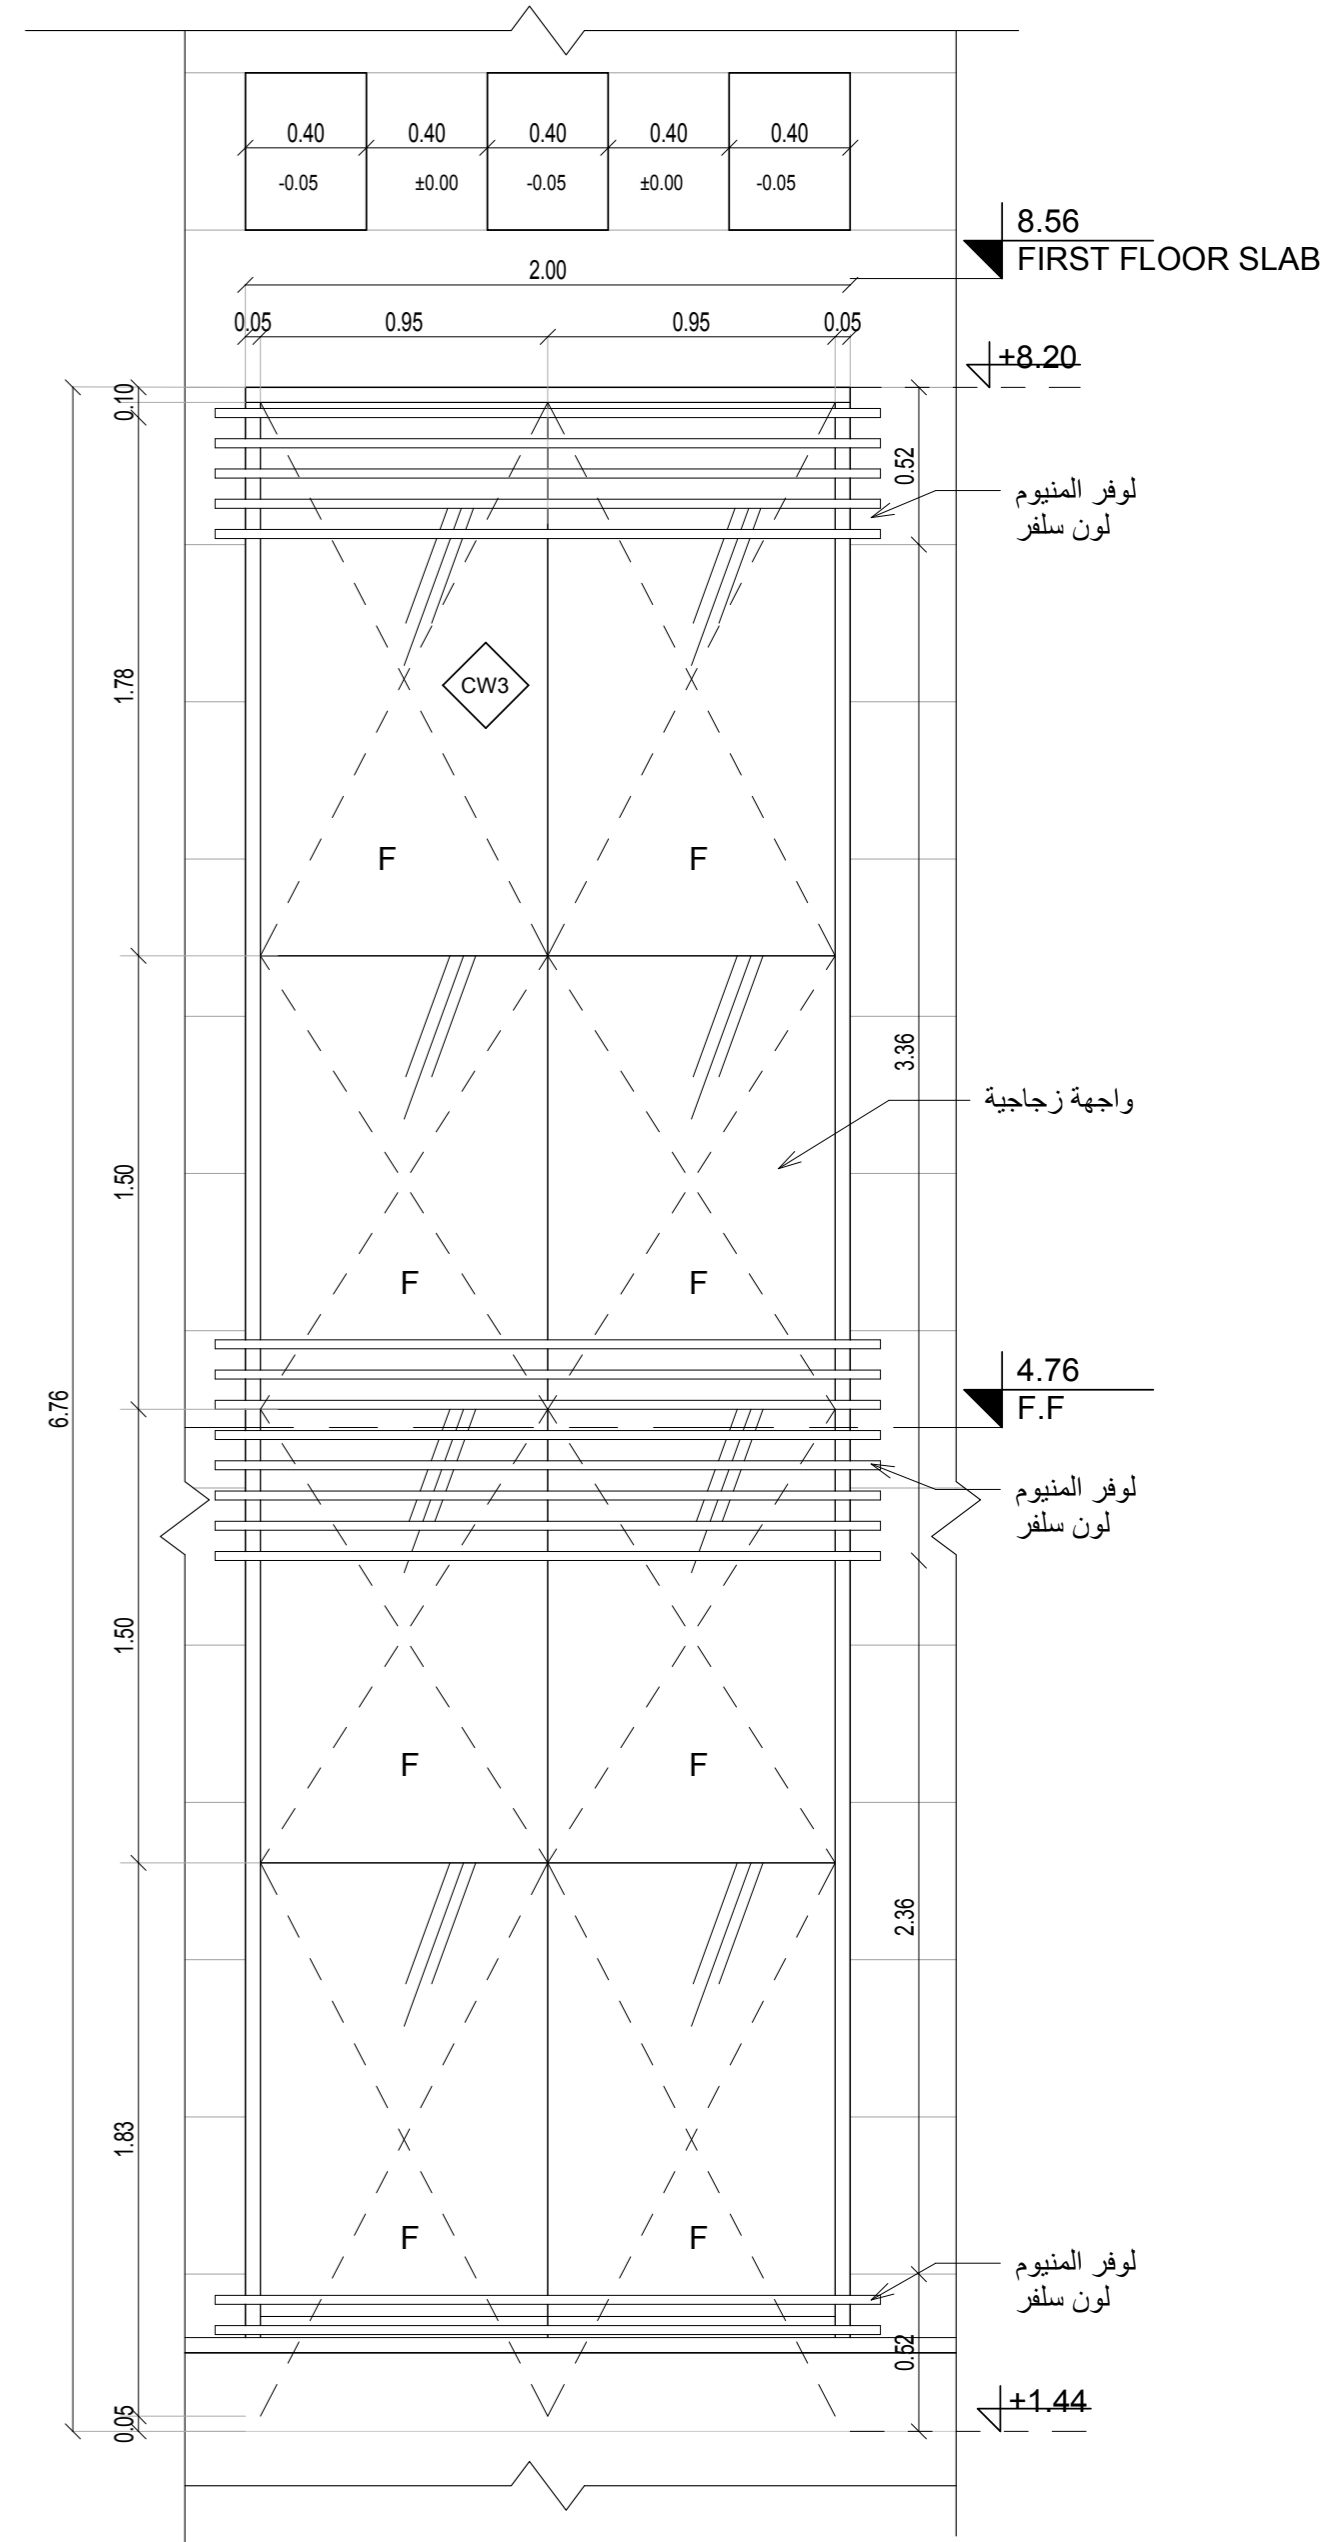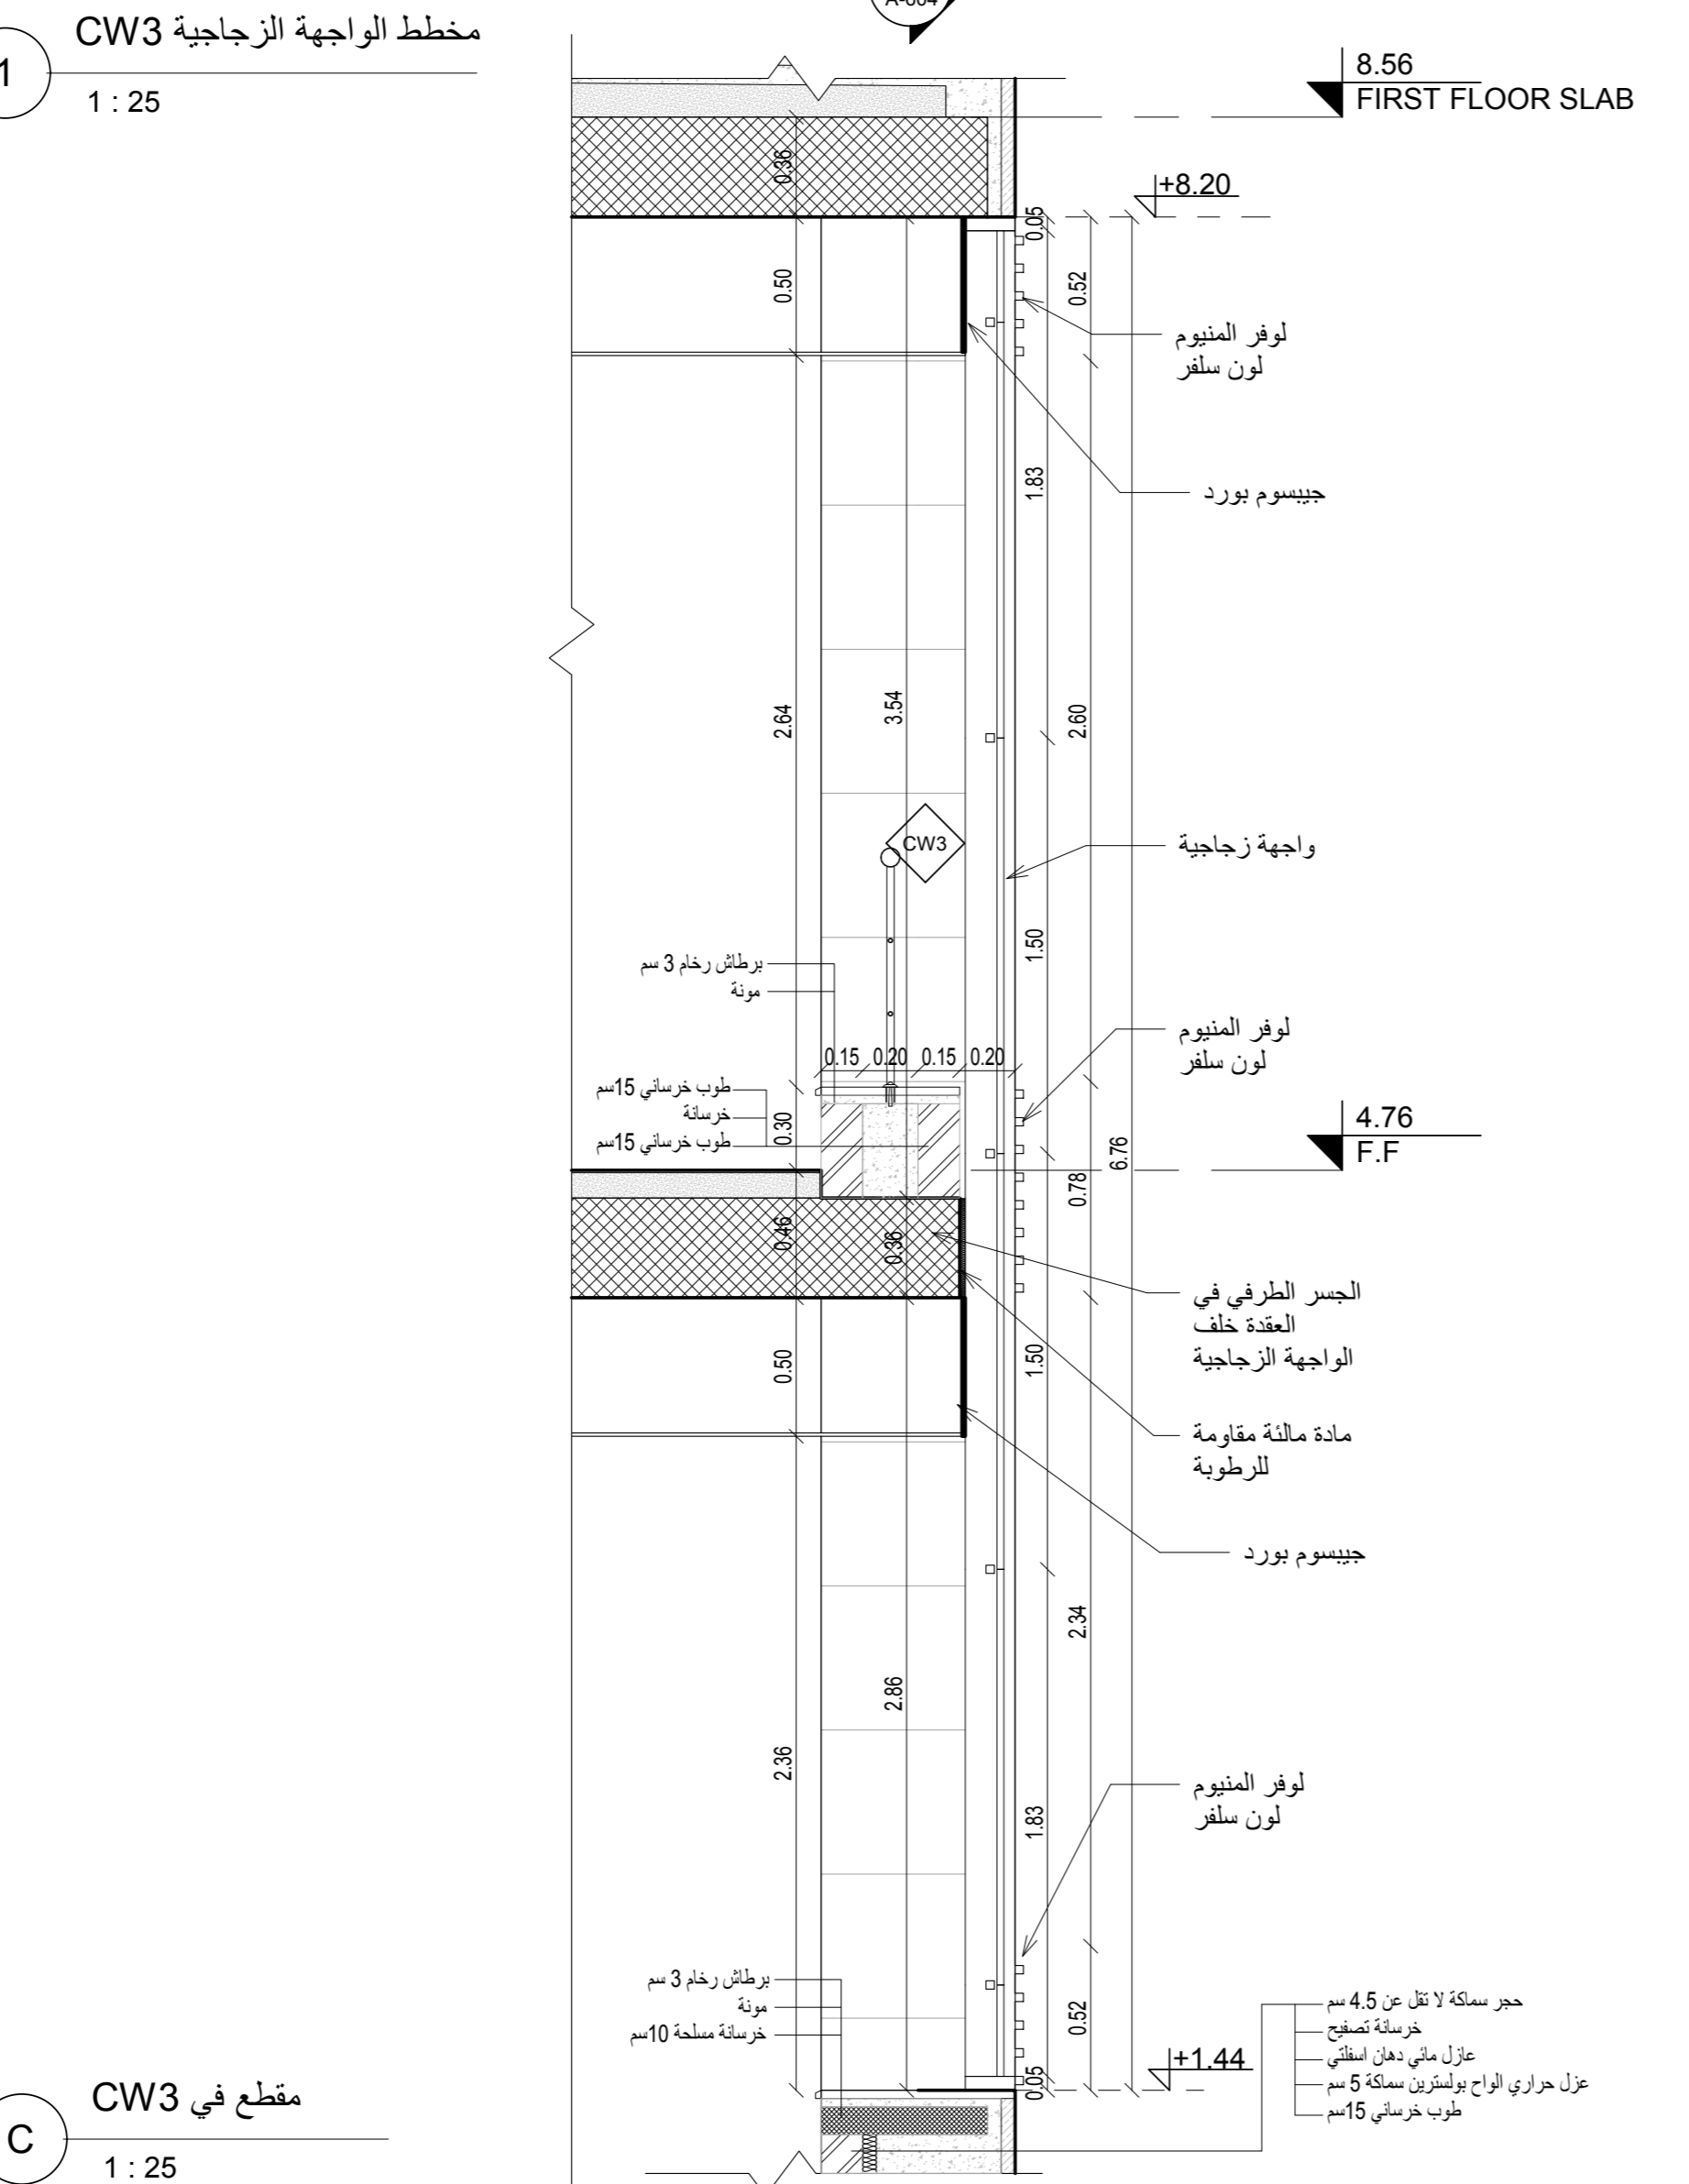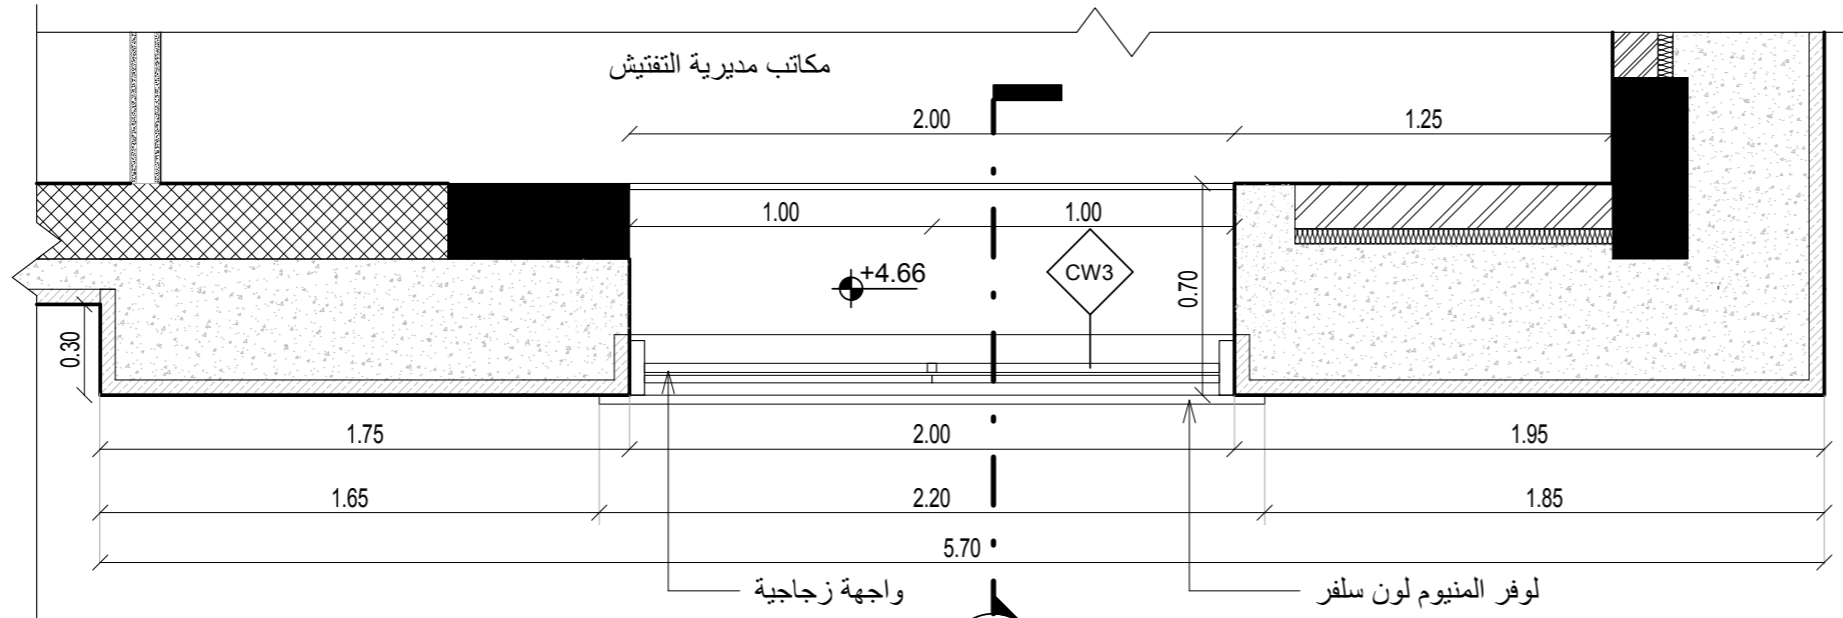

E3 الواجهه الزجاجية CW3
1 : 25

حجر سماكة لا تقل عن 4.5 سم
خرسانة تصفيح
عازل مائي دهان اسفلتي
عزل حراري الواح بولسترين سماكة 5 سم
طوب خرساني 15 سم

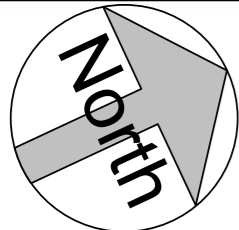

تم التصميم حسب الكودات بموجب التعليمات الفنية السارية

منسوب بلاط التسوية الثانية	- 7.10
منسوب بلاط التسوية الاولى	- 3.56
منسوب بلاط الطابق الارضي	+ 0.60
منسوب بلاط الطابق الاول	+ 4.76
منسوب عقدة الطابق الاول	+ 8.56
منسوب عقدة مكرر الدرج	+11.63

ملاحظات



اسم المالك
المؤسسة العامة للضمان الاجتماعي
Social Security Corporation

اسم المشروع
انشاء مبنى ادارة فرع المؤسسة العامة للضمان الاجتماعي
في محافظة الكرك


المهندس	الرقم	التوقيع
معماري		
تصميم	م. اروي الحاج عيسى	
تدقيق	م. علا بردويل	
رسم	م. نهاد شلطف	
انشائي		
تصميم	م. سامر العايد	
تدقيق	د. حامد العايد	
كهرباء		
تصميم	م. خالد القاغا	
تدقيق	م. رنا كفاية	
ميكانيك		
تصميم	م. محمد حواجرة	
تدقيق	م. نبيل سعادة	

اسم اللوحة
تفاصيل الواجهات الزجاجية


القطعة	17	الحوض	5 عرقيب العماري الشرقي
--------	----	-------	---------------------------

مقياس الرسم	1 : 25	تاريخ الطباعة	9/19/2023 8:40:40 AM
-------------	--------	---------------	----------------------


وحدة الرسم	م	رقم اللوحة	A-605
حجم اللوحة	A2		

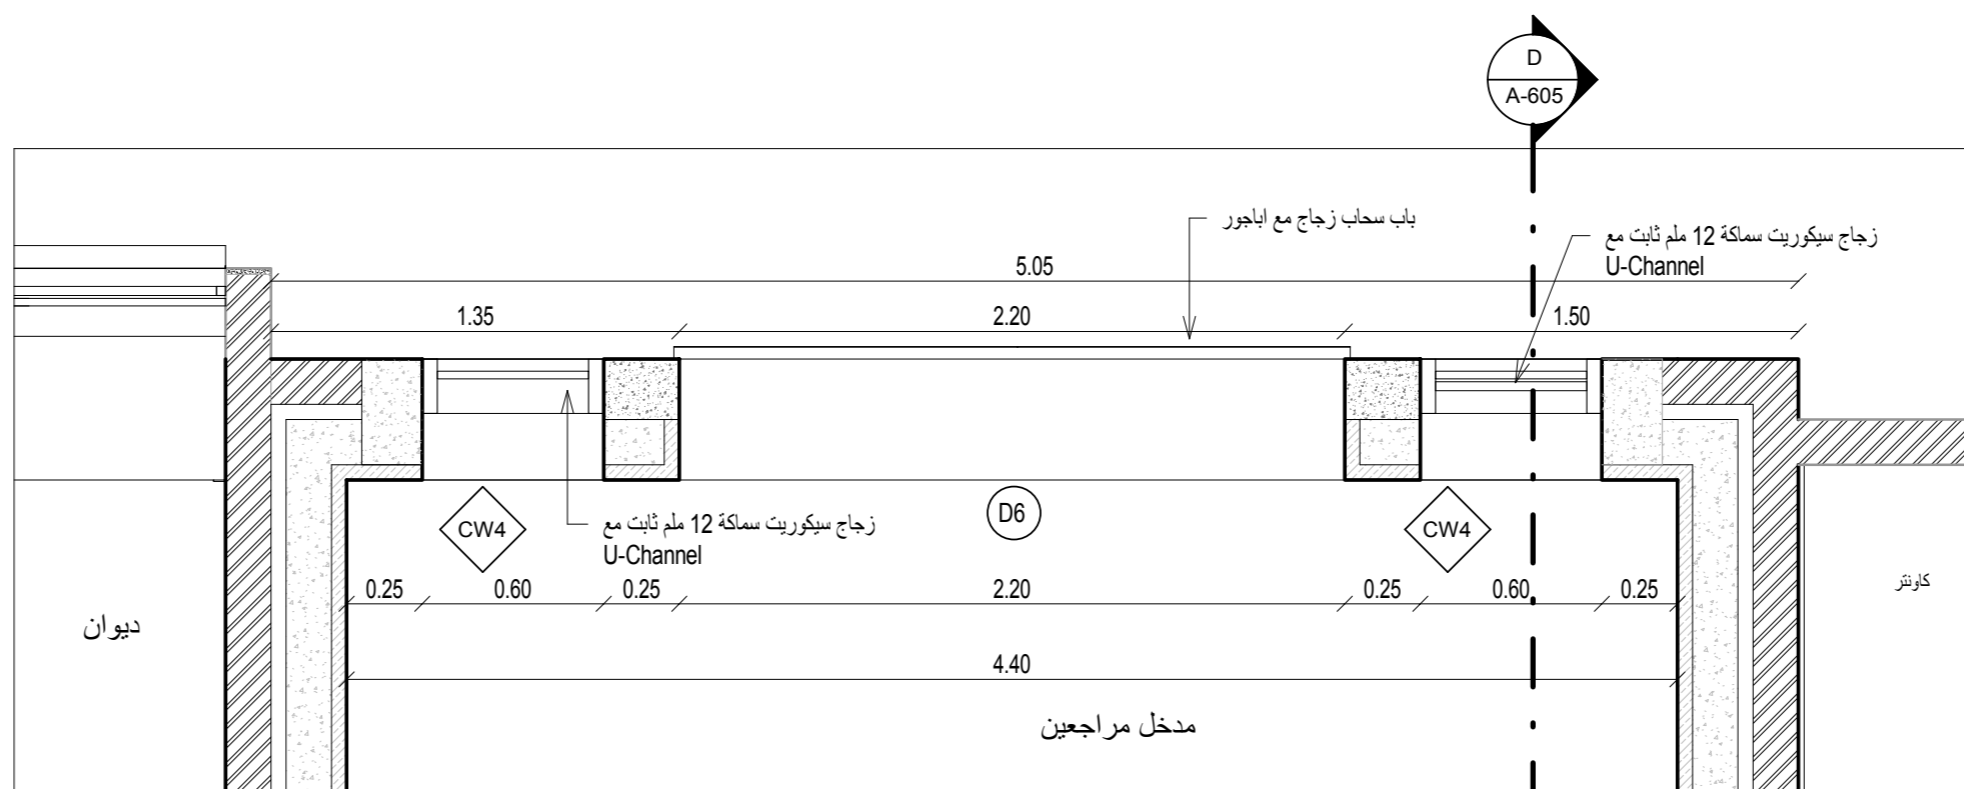


1 مخطط الواجهة الزجاجية CW4
1 : 25

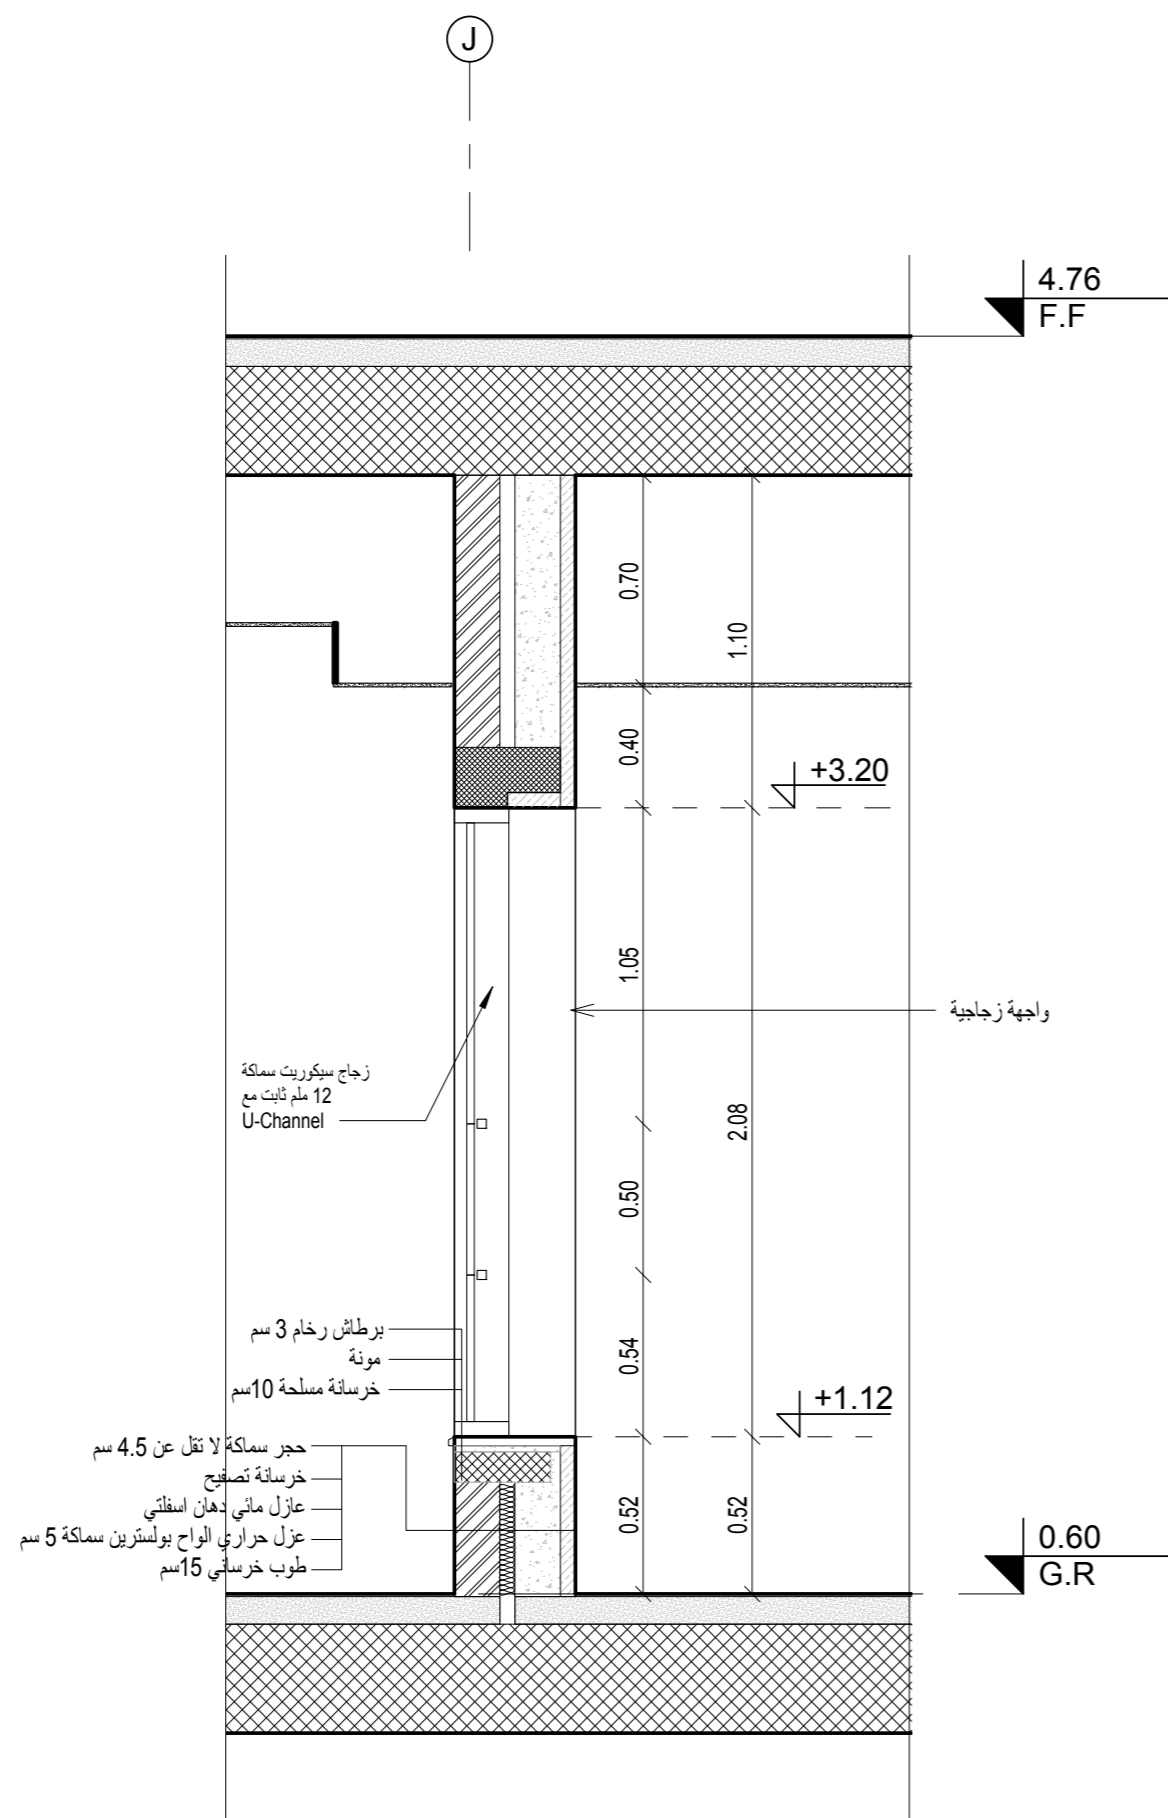

D مقطع في CW4
1 : 25

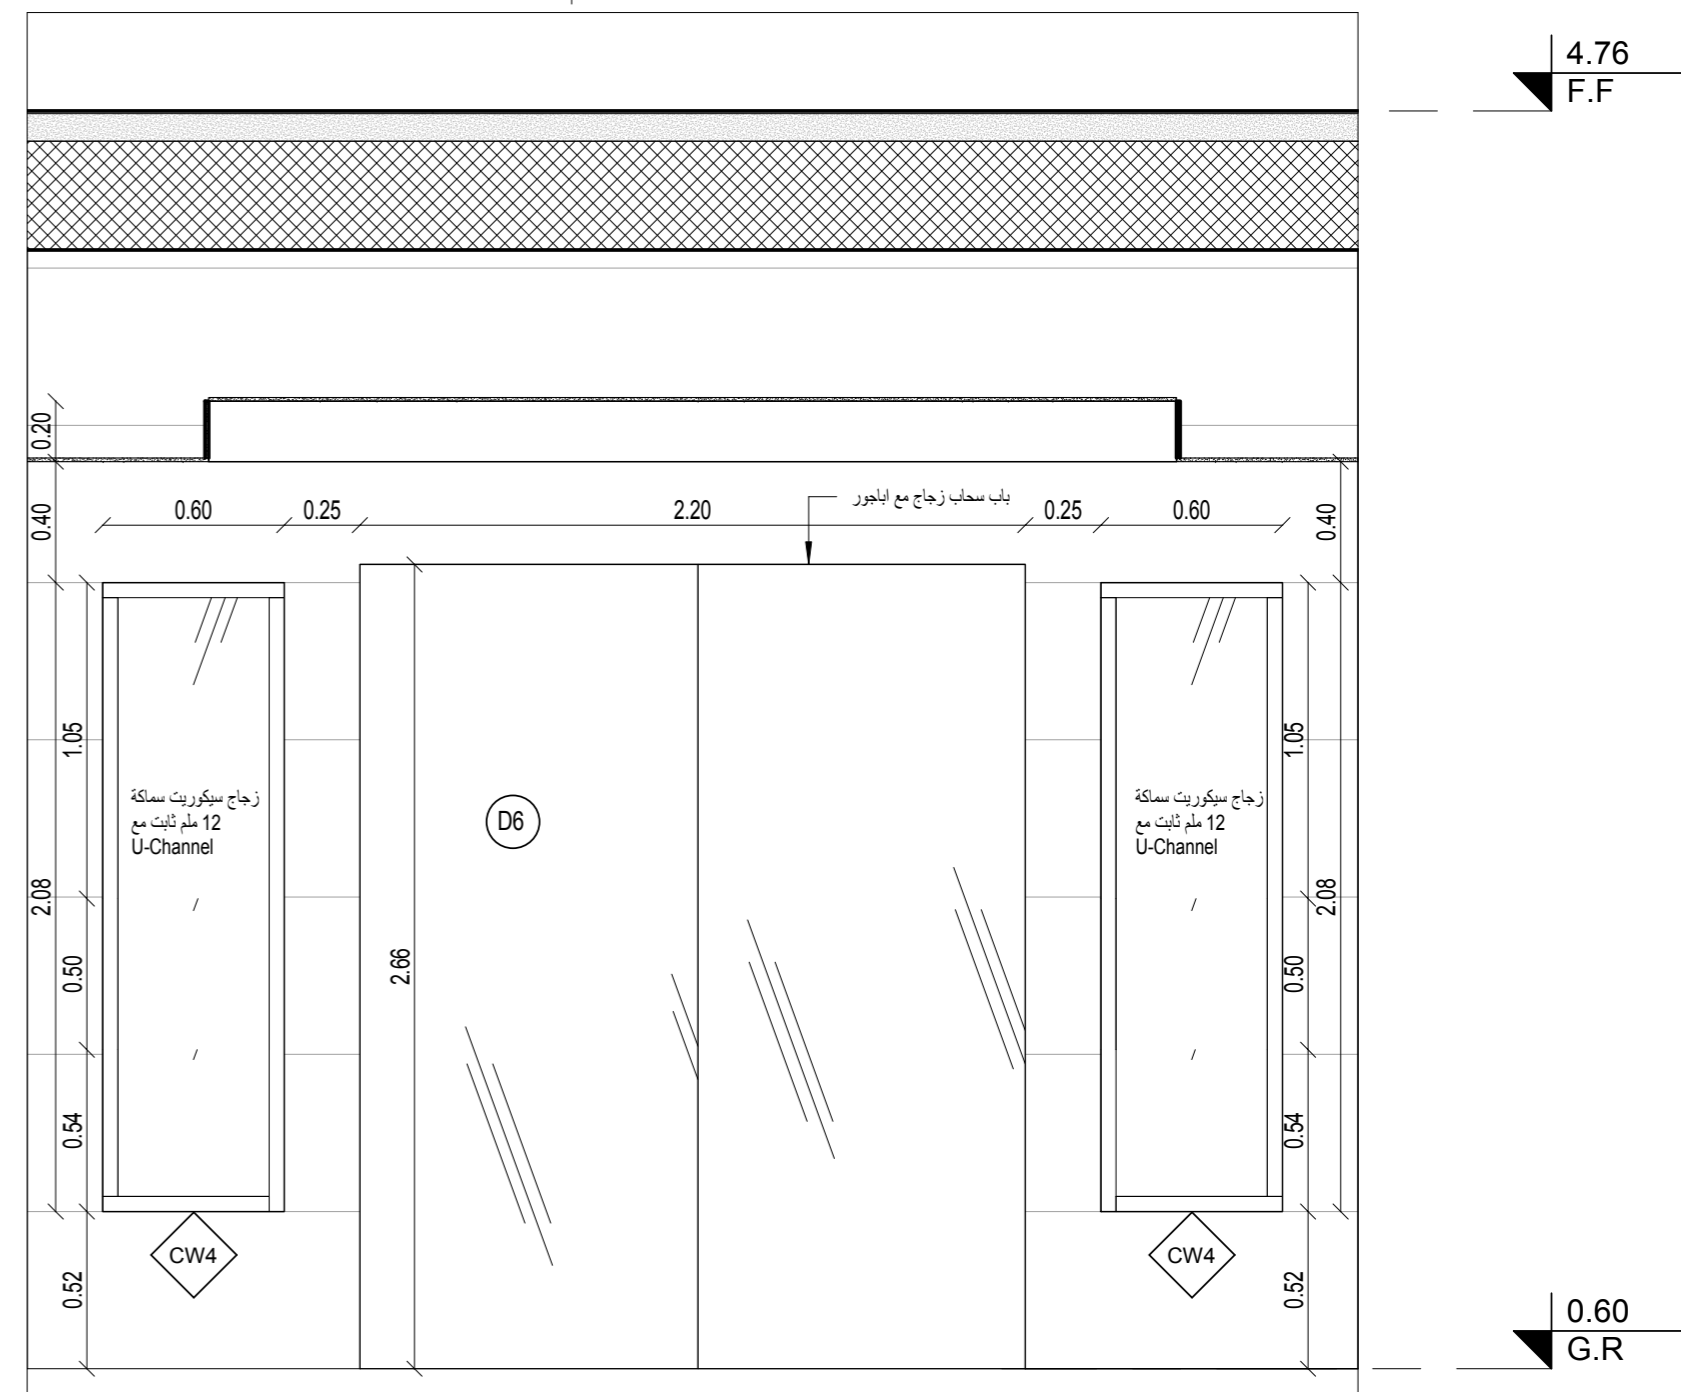

E4 الواجهة الزجاجية CW4
1 : 25

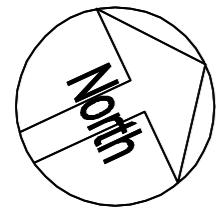

تم التصميم حسب الكودات بموجب التعليمات الفنية السارية

ملاحظات

- -7.10 منسوب بلاط طابق التسوية الثانية
- -3.66 منسوب عقدة طابق التسوية الثانية
- -3.56 منسوب بلاط طابق التسوية الاولى
- +0.50 منسوب عقدة طابق التسوية الاولى
- +0.60 منسوب بلاط الطابق الارضي
- +4.66 منسوب عقدة الطابق الارضي
- +4.76 منسوب بلاط الطابق الاول
- +8.56 منسوب عقدة الطابق الاول
- +11.89 منسوب عقدة مكرر الدرج

اسم المالك
المؤسسة العامة للضمان الاجتماعي
Social Security Corporation

اسم المشروع
انشاء مبنى ادارة فرع المؤسسة العامة للضمان الاجتماعي في محافظة الكرك


معماري	اسم المهندس	رقمه	التوقيع
تصميم	م. اروي الحاج عيسى		
تدقيق	م. نجيب محمد		
رسم	م. ربي كفاية		
انشائي			
تصميم	م. سامر العايد		
تدقيق			
كهرباء			
تصميم	م. خالد الققا		
تدقيق			
ميكانيك			
تصميم	م. فادي الشلبي		
تدقيق			

اسم اللوحة

تفاصيل الاباجور


رقم القطعة 17 الحوض 5 عرقوب العماري الشرقي

تاريخ الطباعة	17/09/2023
وحدة الرسم م	حجم اللوحة A2
رقم المشروع	رقم اللوحة
	A-606

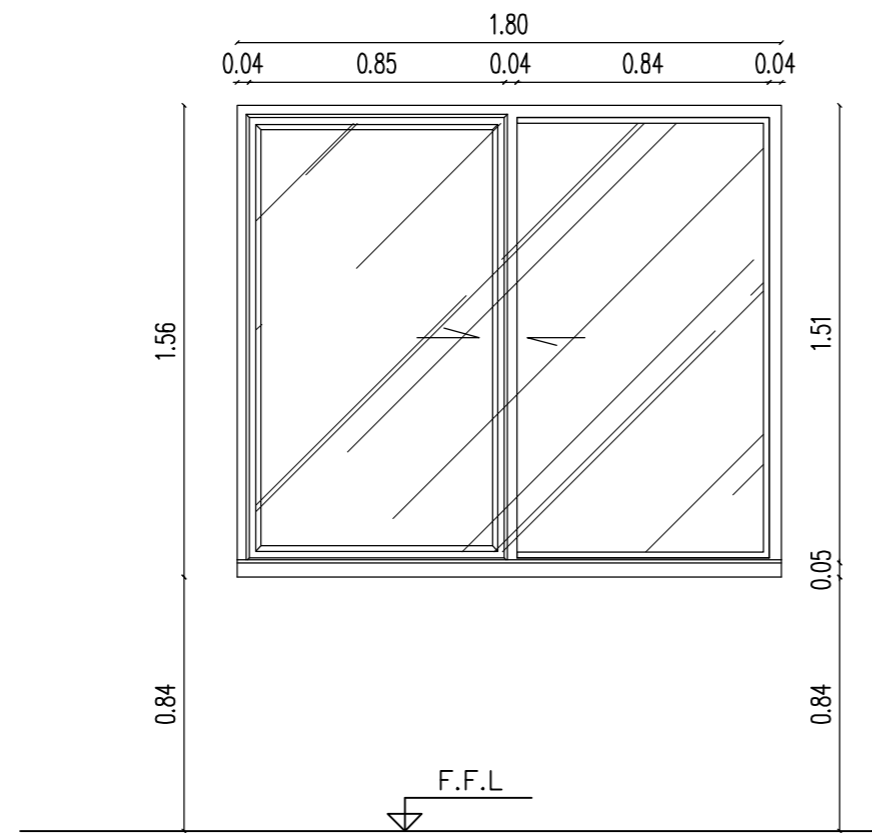


واجهة شباك

SCALE 1-25

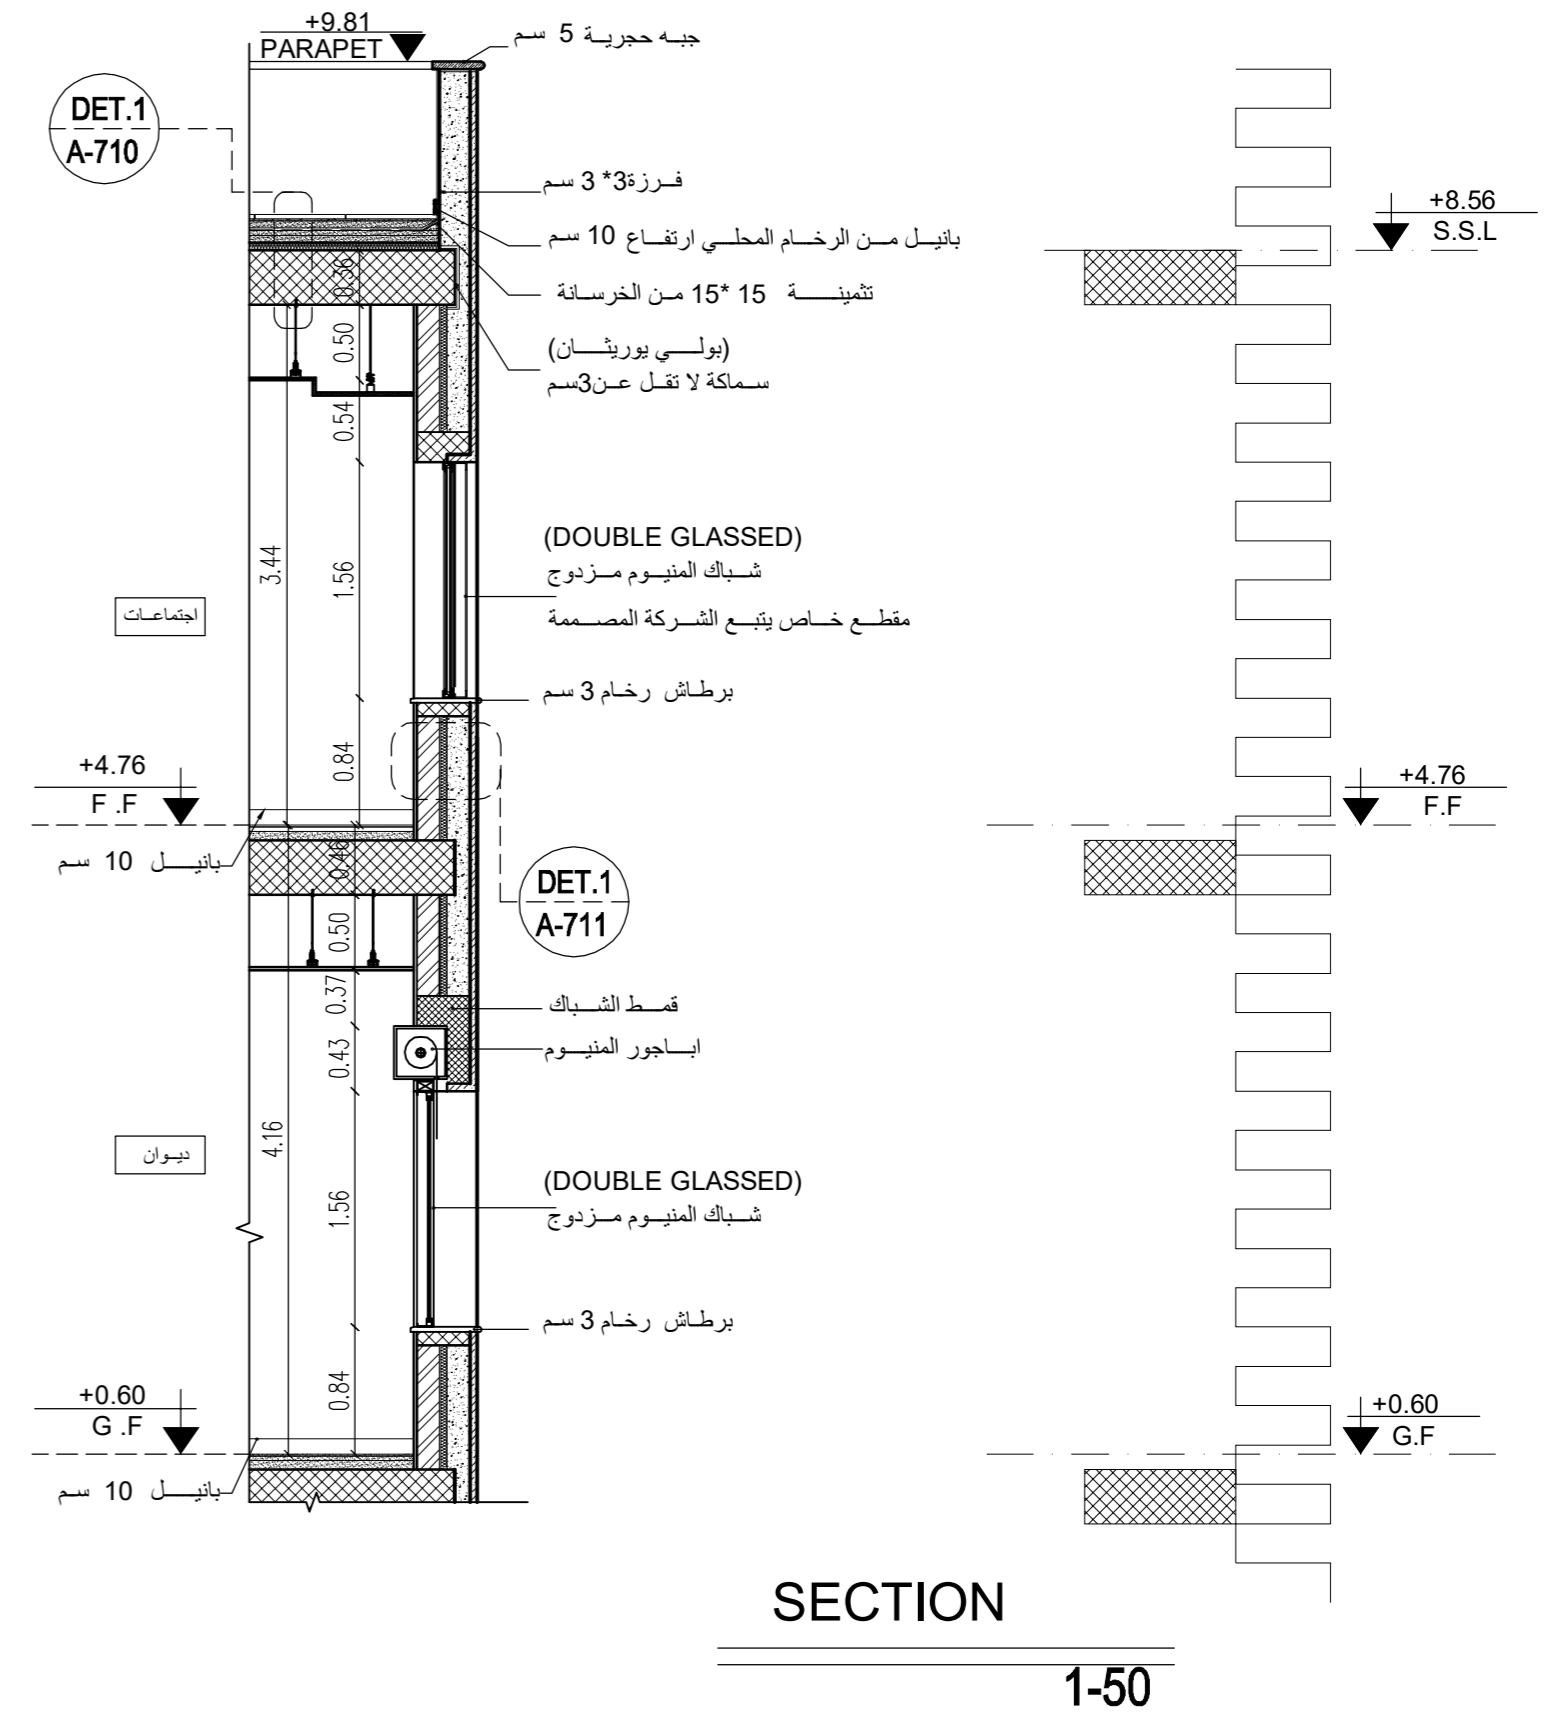

تفصيلة شباك مع اباجور على الواجهة الرئيسية في الطابق الارضي

AS SCALE SHOWN

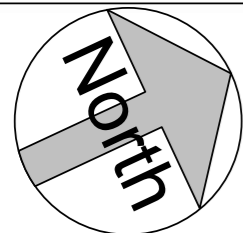

تم التصميم حسب الكودات بموجب التعليمات الفنية السارية

- - 7.10 منسوب بلاط التسوية الثانية
- - 3.66 منسوب عقدة التسوية الثانية
- - 3.56 منسوب بلاط التسوية الاولى
- + 0.50 منسوب عقدة التسوية الاولى
- + 0.60 منسوب بلاط الطابق الارضي
- + 4.66 منسوب عقدة الطابق الارضي
- + 4.76 منسوب بلاط الطابق الاول
- + 8.56 منسوب عقدة الطابق الاول
- + 11.89 منسوب عقدة مكرر الدرج

ملاحظات



اسم المشروع


انشاء مبنى ادارة فرع المؤسسة العامة للضمان الاجتماعي
في محافظة الكرك

المهندس	الرقم	التوقيع
معماري		
تصميم	م. اروي الحاج عيسى	
تدقيق	م. علا بردويل	
رسم	م. نهاد شلطف	
انشائي		
تصميم	م. سامر العايد	
تدقيق	د. حامد العايد	
كهرباء		
تصميم	م. خالد القاغا	
تدقيق	م. رنا كفاية	
ميكانيك		
تصميم	م. محمد حواجرة	
تدقيق	م. نبيل سعادة	


اسم اللوحة

تفاصيل ارضيات الوحدات الصحية


القطعة	17	الحوض	5 عرقيب العماري الشرقي
مقياس الرسم	1 : 50	تاريخ الطباعة	9/17/2023 2:54:08 PM
وحدة الرسم	م	رقم اللوحة	A-702
حجم اللوحة	A2		

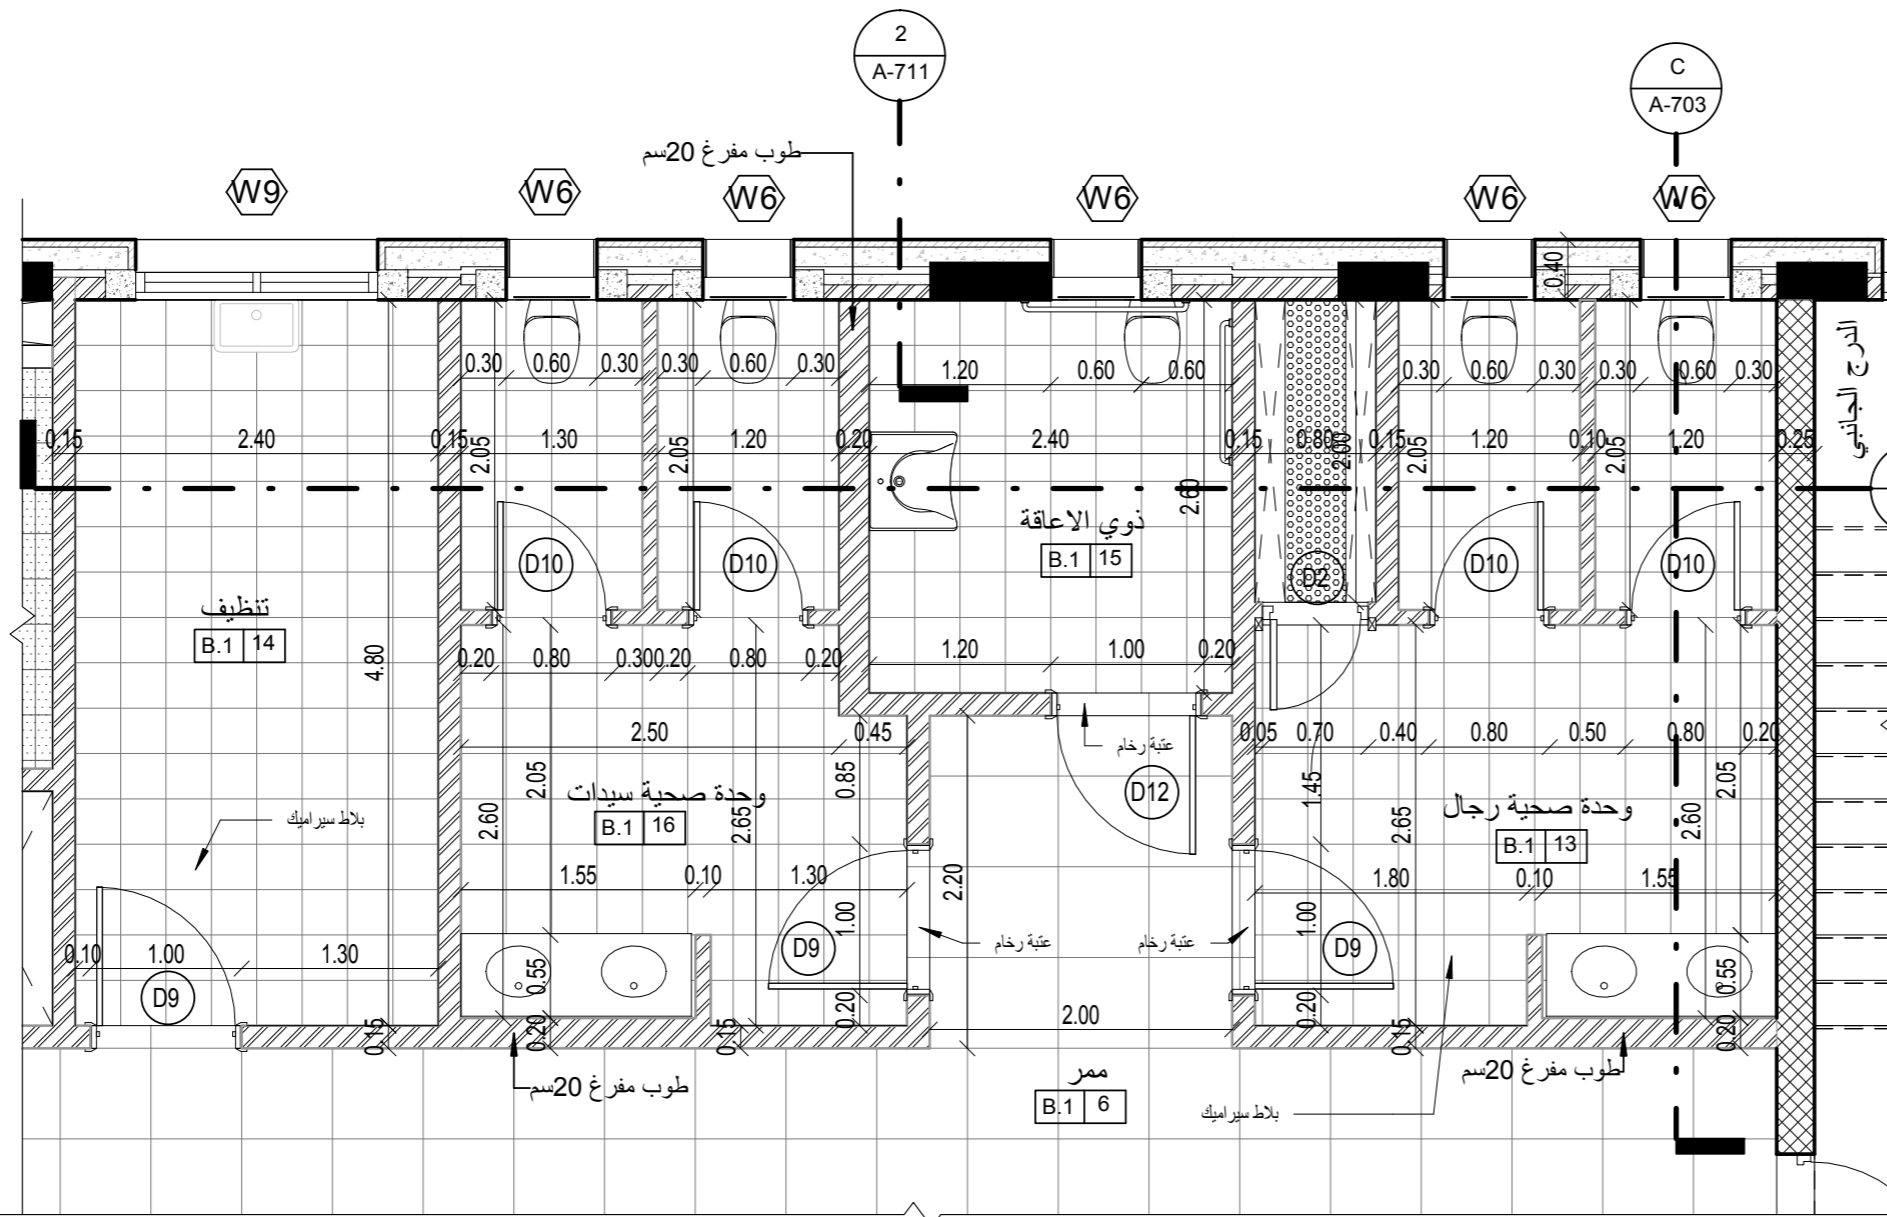

1 مخطط الوحدات الصحية- طابق التسوية الاولى
1 : 50

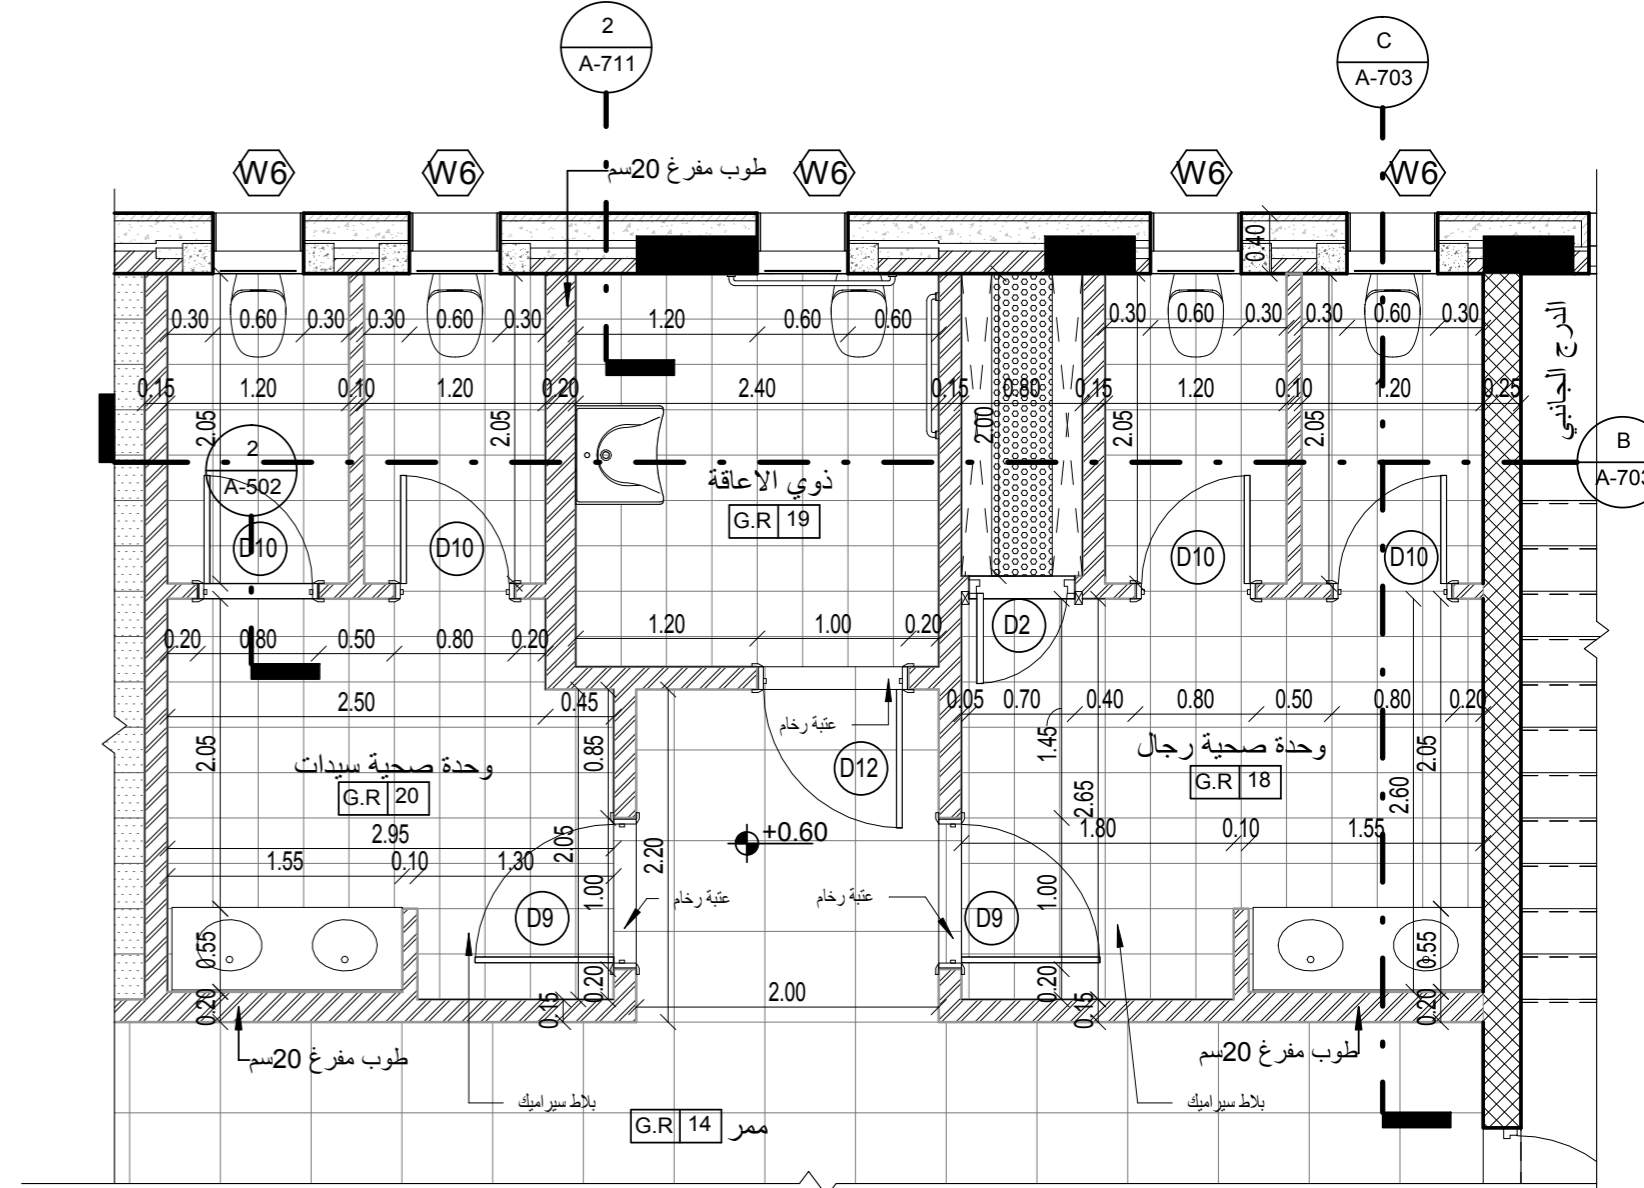


2 مخطط الوحدات الصحية- الطابق الارضي
1 : 50

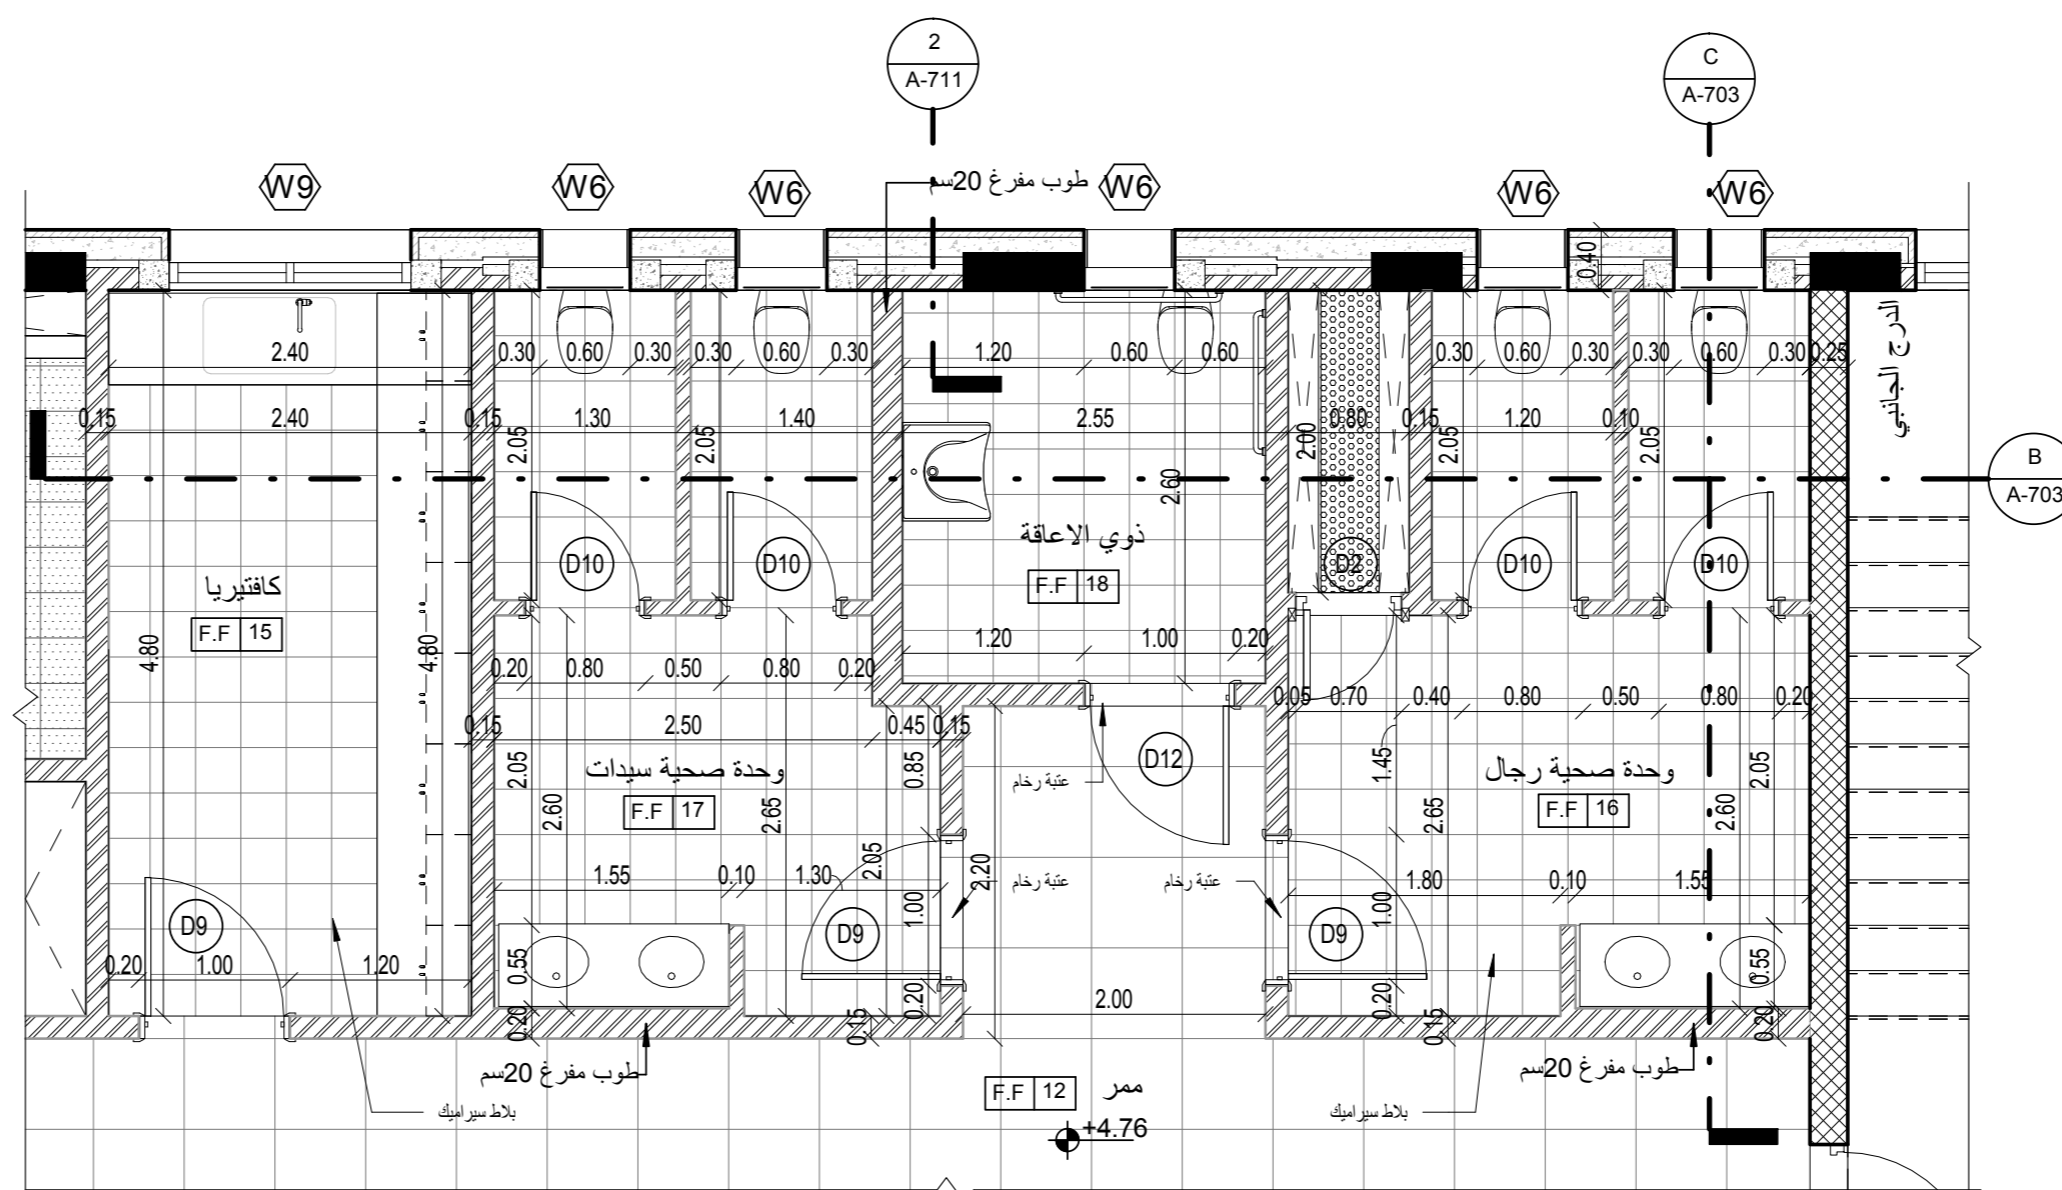

3 مخطط الوحدات الصحية- الطابق الاول
1 : 50

- FOR MORE DETAILS REFER TO FINISH SCHEDULE (SHEET A-205-A206)
- FOR CEILING DETAILS REFER TO (SHEET A-720-A721)

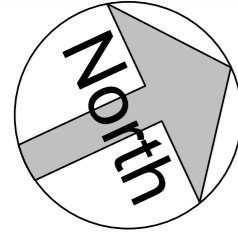

تم التصميم حسب الكودات بموجب التعليمات الفنية السارية

منسوب بلاط التسوية الثانية	- 7.10
منسوب عقدة التسوية الثانية	- 3.66
منسوب بلاط التسوية الاولى	- 3.56
منسوب عقدة التسوية الاولى	+ 0.50
منسوب بلاط الطابق الارضي	+ 0.60
منسوب عقدة الطابق الارضي	+ 4.66
منسوب بلاط الطابق الاول	+ 4.76
منسوب عقدة الطابق الاول	+ 8.56
منسوب عقدة مكرر الدرج	+11.89

ملاحظات



اسم المشروع


انشاء مبنى ادارة فرع المؤسسة العامة للضمان الاجتماعي
في محافظة الكرك

التوقيع	الرقم	المهندس
معماري		
تصميم		م. اروي الحاج عيسى
تدقيق		م. علا بردويل
رسم		م. نهاد شلطف
انشائي		
تصميم		م. سامر العايد
تدقيق		د. حامد العايد
كهرباء		
تصميم		م. خالد القاقا
تدقيق		م. رنا كفاية
ميكانيك		
تصميم		م. محمد حواجرة
تدقيق		م. نبيل سعادة


اسم اللوحة

تفاصيل اسقف الوحدات الصحية


القطعة	17	الحوض	5 عرقيب العمالي الشرقي
مقياس الرسم	1 : 50	تاريخ الطباعة	9/17/2023 2:54:12 PM
وحدة الرسم	م	رقم اللوحة	A-702*
حجم اللوحة	A2		

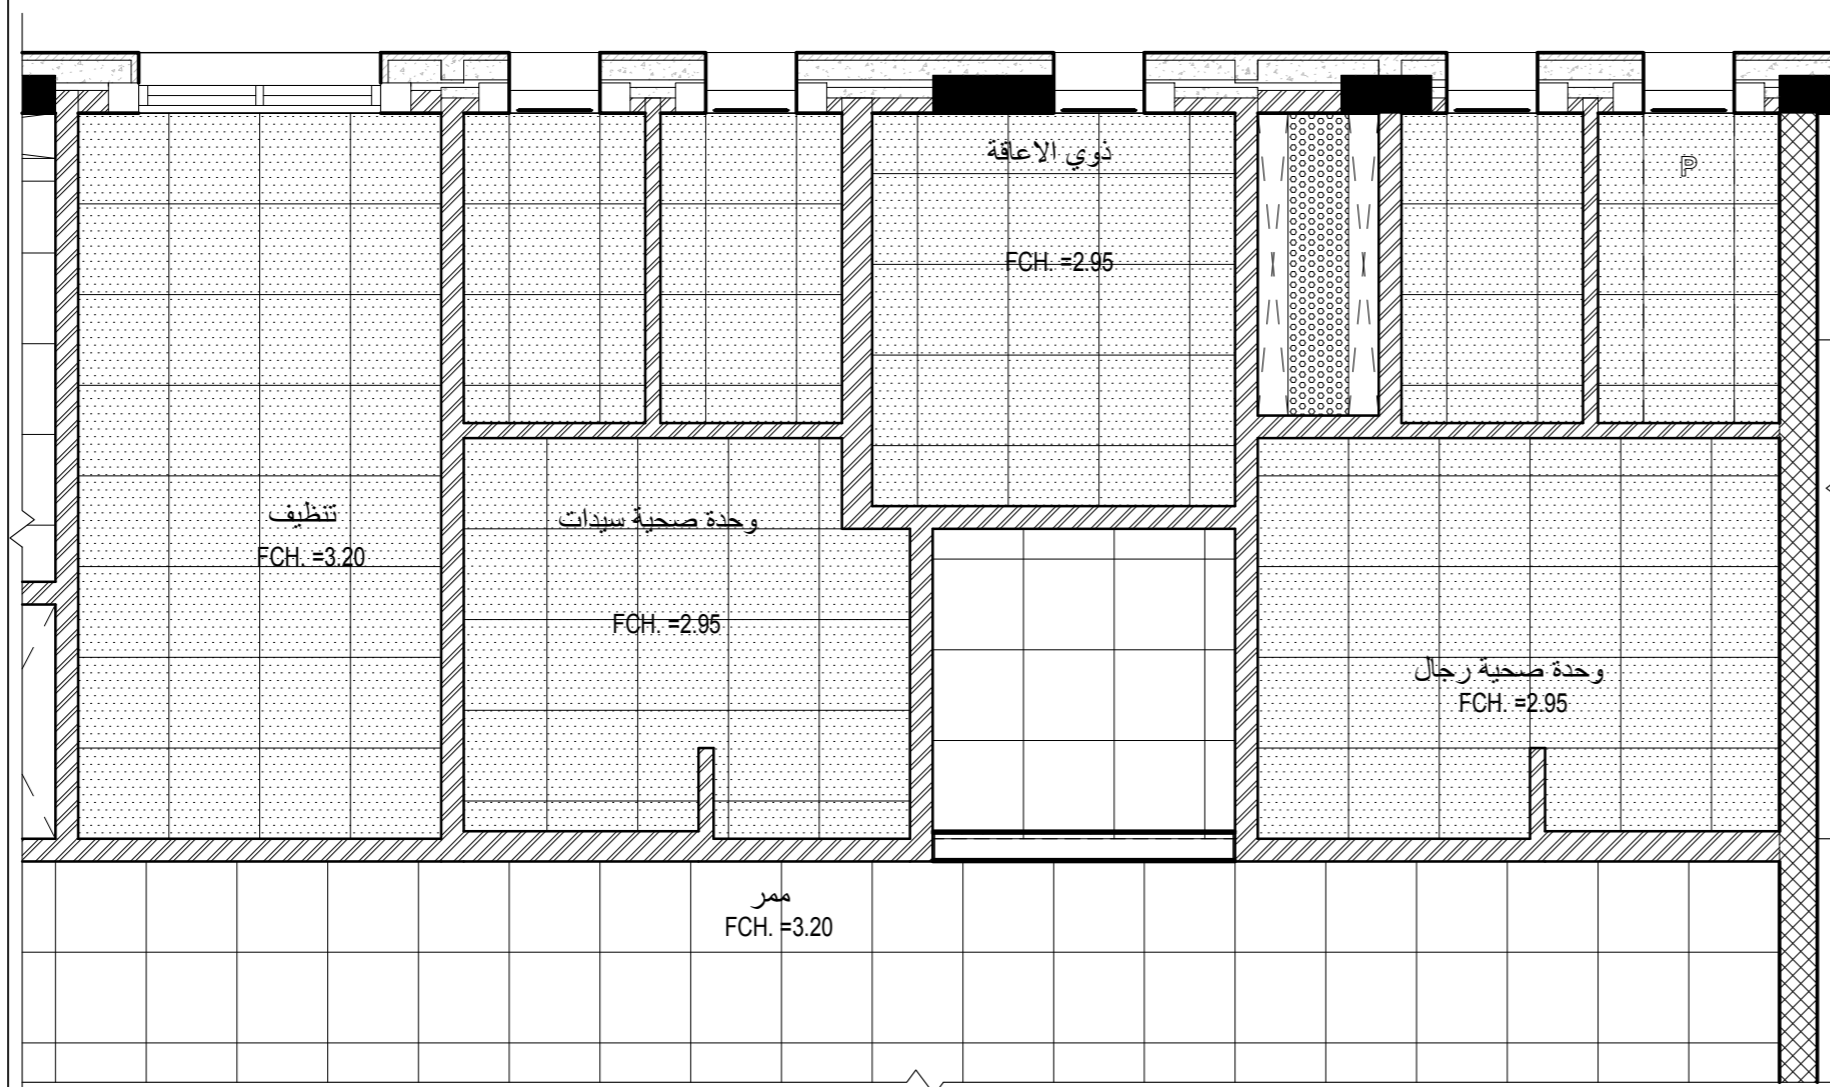

1 مخطط السقف المستعار للوحدات الصحية في طابق التسوية الاولى
1 : 50

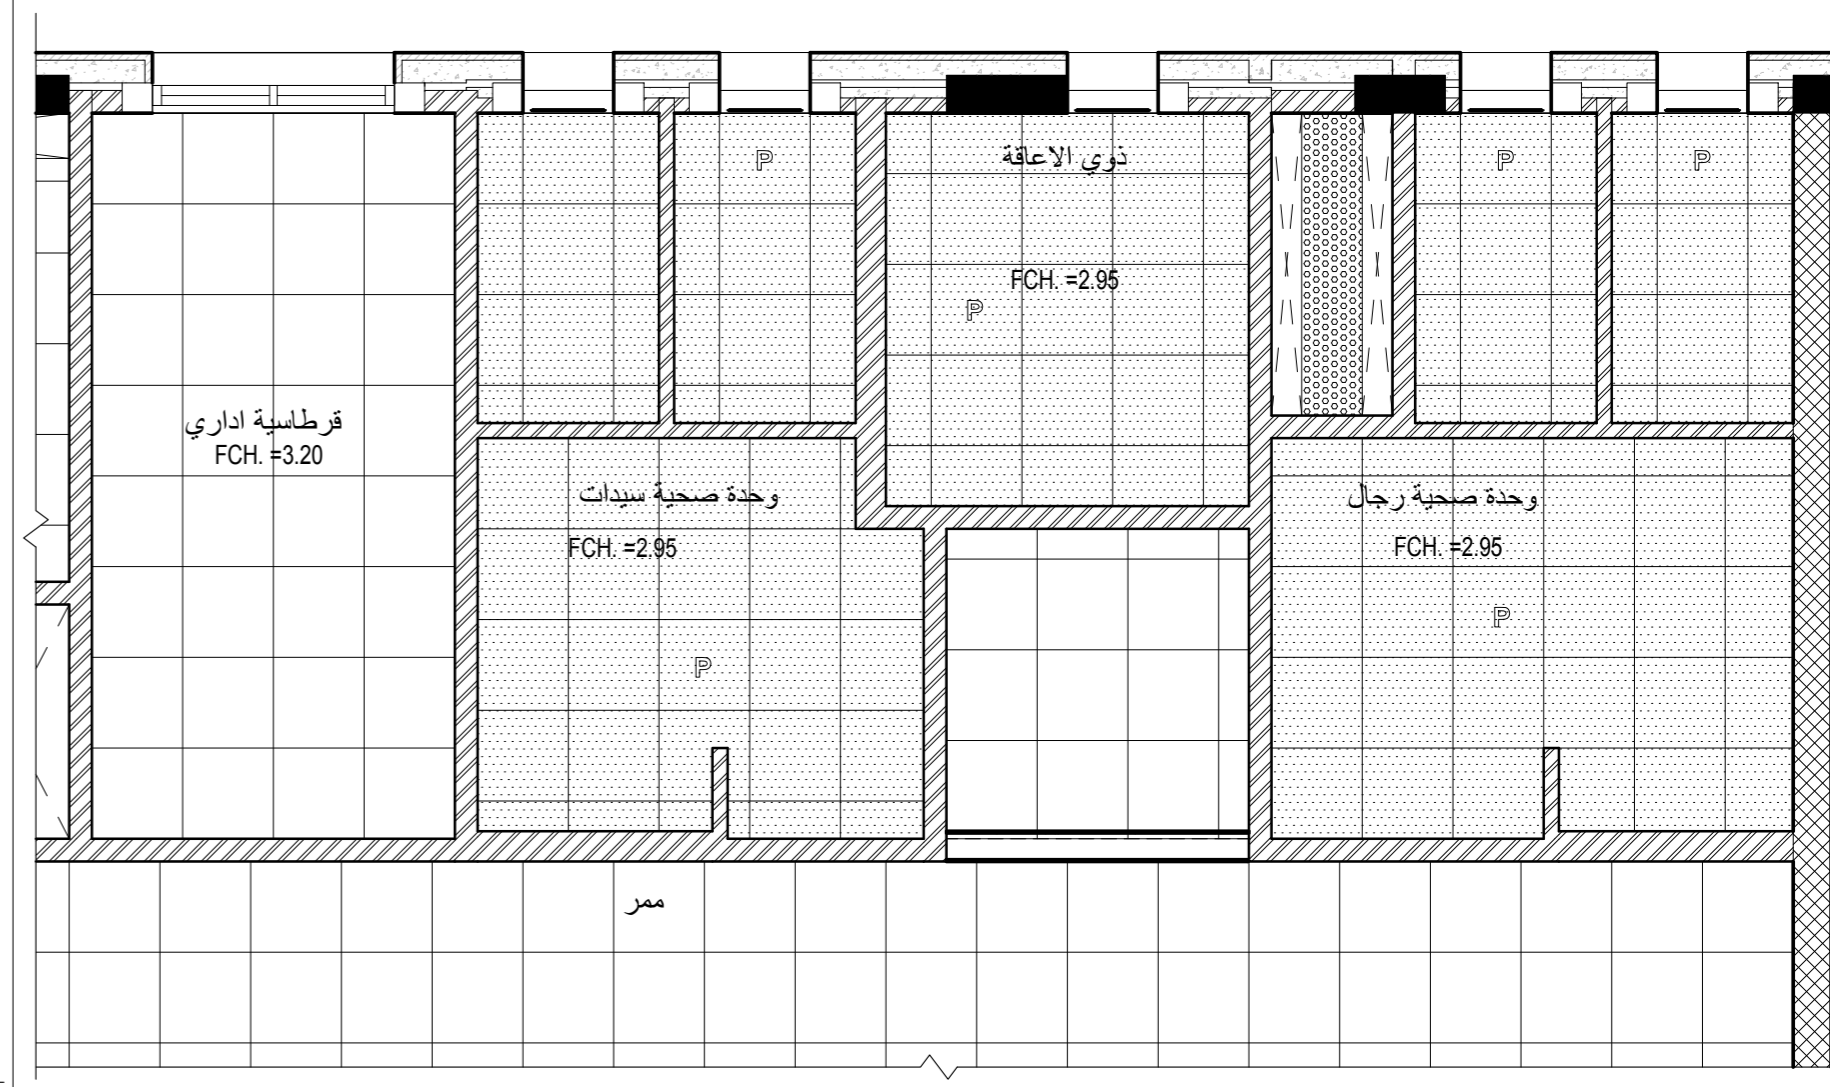


2 مخطط السقف المستعار للوحدات الصحية في الطابق الارض
1 : 50

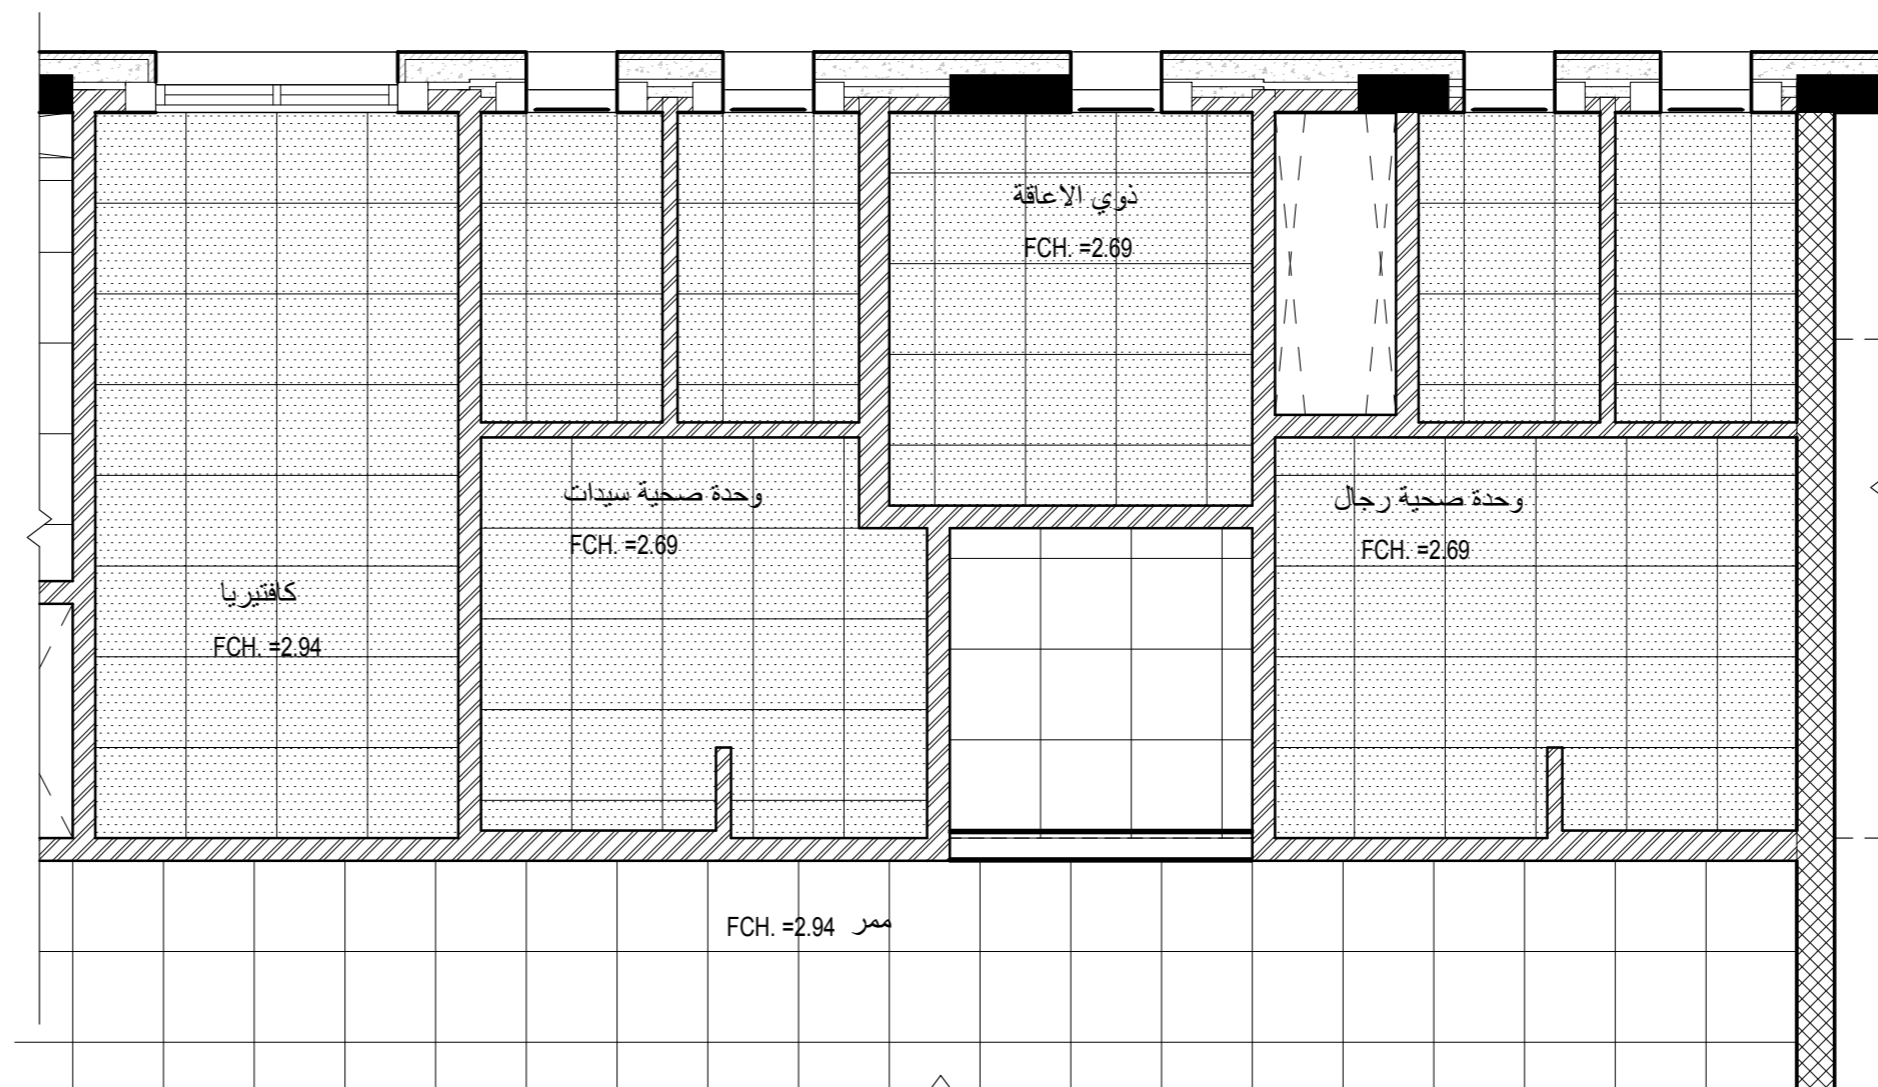

3 مخطط الاسقف المستعارة للوحدات الصحية في الطابق الاول
1 : 50

- FOR MORE DETAILS REFER TO FINISH SCHEDULE (SHEET A-205-A206)
- FOR CEILING DETAILS REFER TO (SHEET A-720-A721)

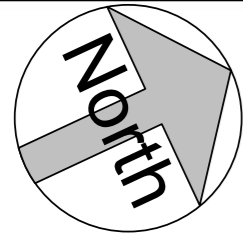

تم التصميم حسب الكودات بموجب التعليمات الفنية السارية

- -7.10 منسوب بلاط التسوية الثانية
- -3.66 منسوب عقدة التسوية الثانية
- -3.56 منسوب بلاط التسوية الاولى
- +0.50 منسوب عقدة التسوية الاولى
- +0.60 منسوب بلاط الطابق الارضي
- +4.66 منسوب عقدة الطابق الارضي
- +4.76 منسوب بلاط الطابق الاول
- +8.56 منسوب عقدة الطابق الاول
- +11.89 منسوب عقدة مكرر الدرج

ملاحظات




اسم المشروع
انشاء مبنى ادارة فرع المؤسسة العامة للضمان الاجتماعي
في محافظة الكرك


المهندس	الرقم	التوقيع
معماري		
تصميم	م. اروي الحاج عيسى	
تدقيق	م. علا بردويل	
رسم	م. نهاد شلطف	
انشائي		
تصميم	م. سامر العايد	
تدقيق	د. حامد العايد	
كهرباء		
تصميم	م. خالد القاقا	
تدقيق	م. رنا كفاية	
ميكانيك		
تصميم	م. محمد حواجرة	
تدقيق	م. نبيل سعادة	

اسم اللوحة
مقاطع في الوحدات الصحية

القطعة	17	الحوض	5 عرّوب العماري الشرقي
مقياس الرسم	1 : 50	تاريخ الطباعة	9/17/2023 2:54:20 PM
وحدة الرسم	م	رقم اللوحة	A-703
حجم اللوحة	A2		

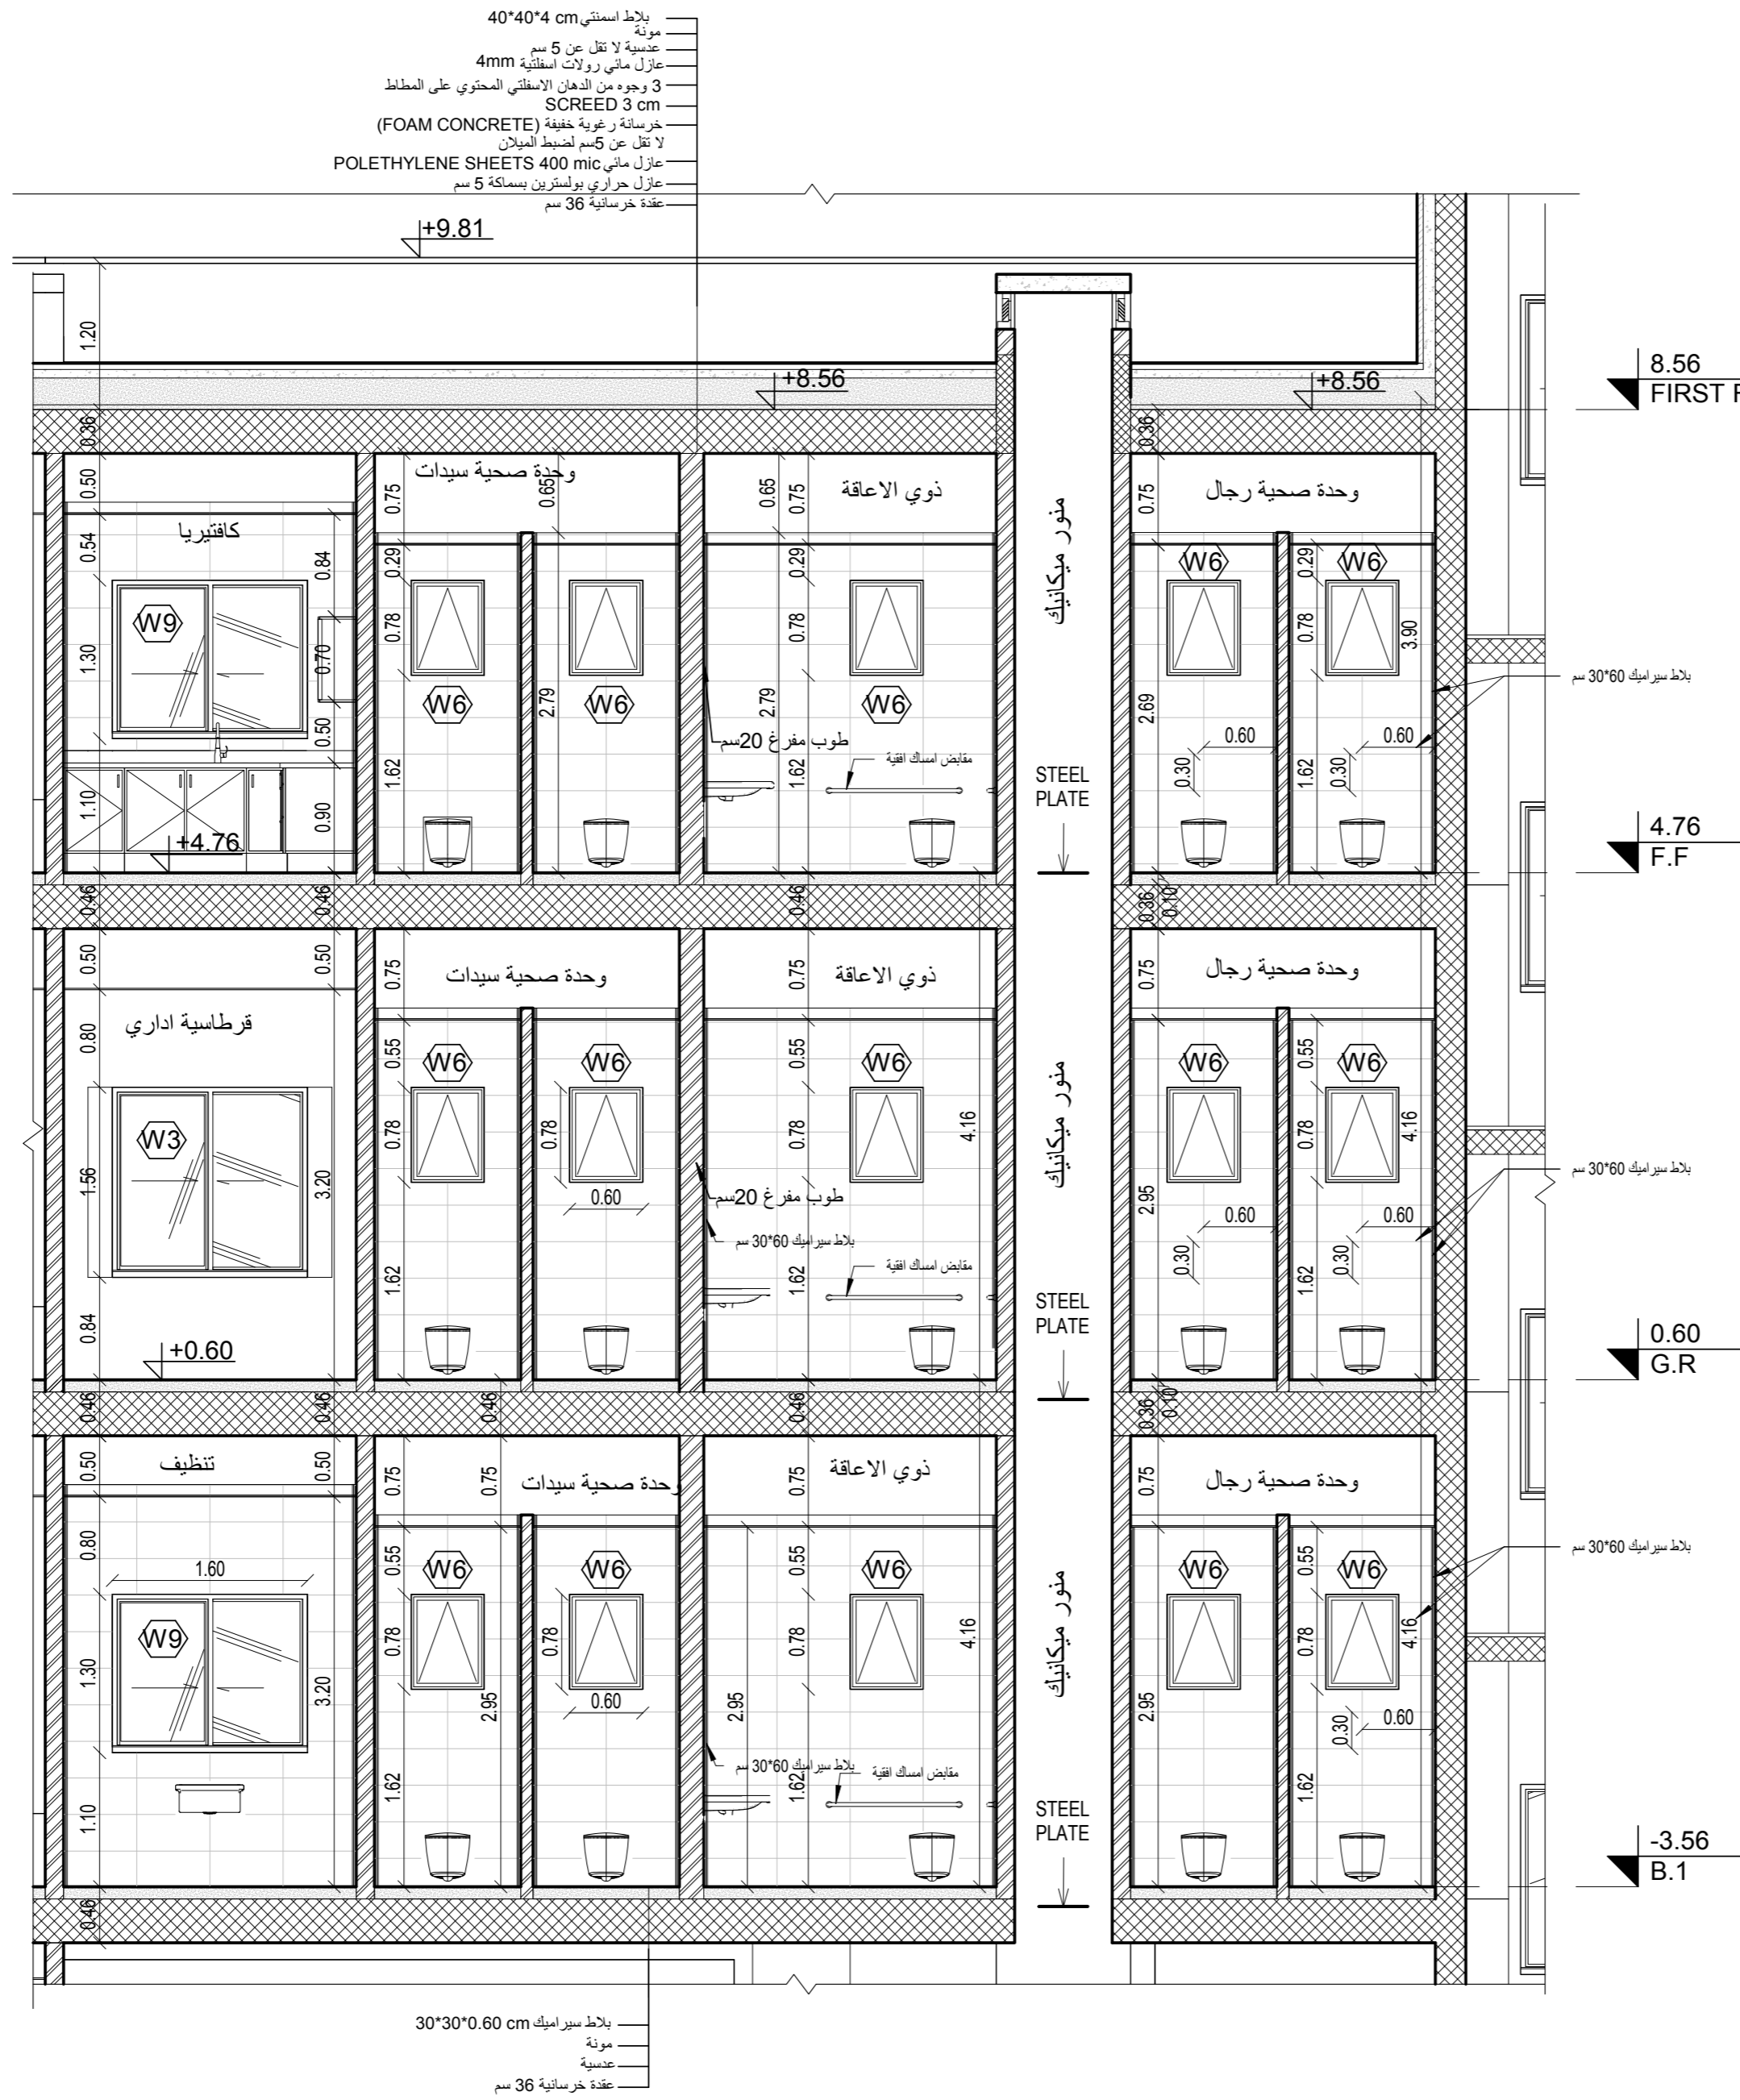


B-B مقطع في الوحدات الصحية
1 : 50

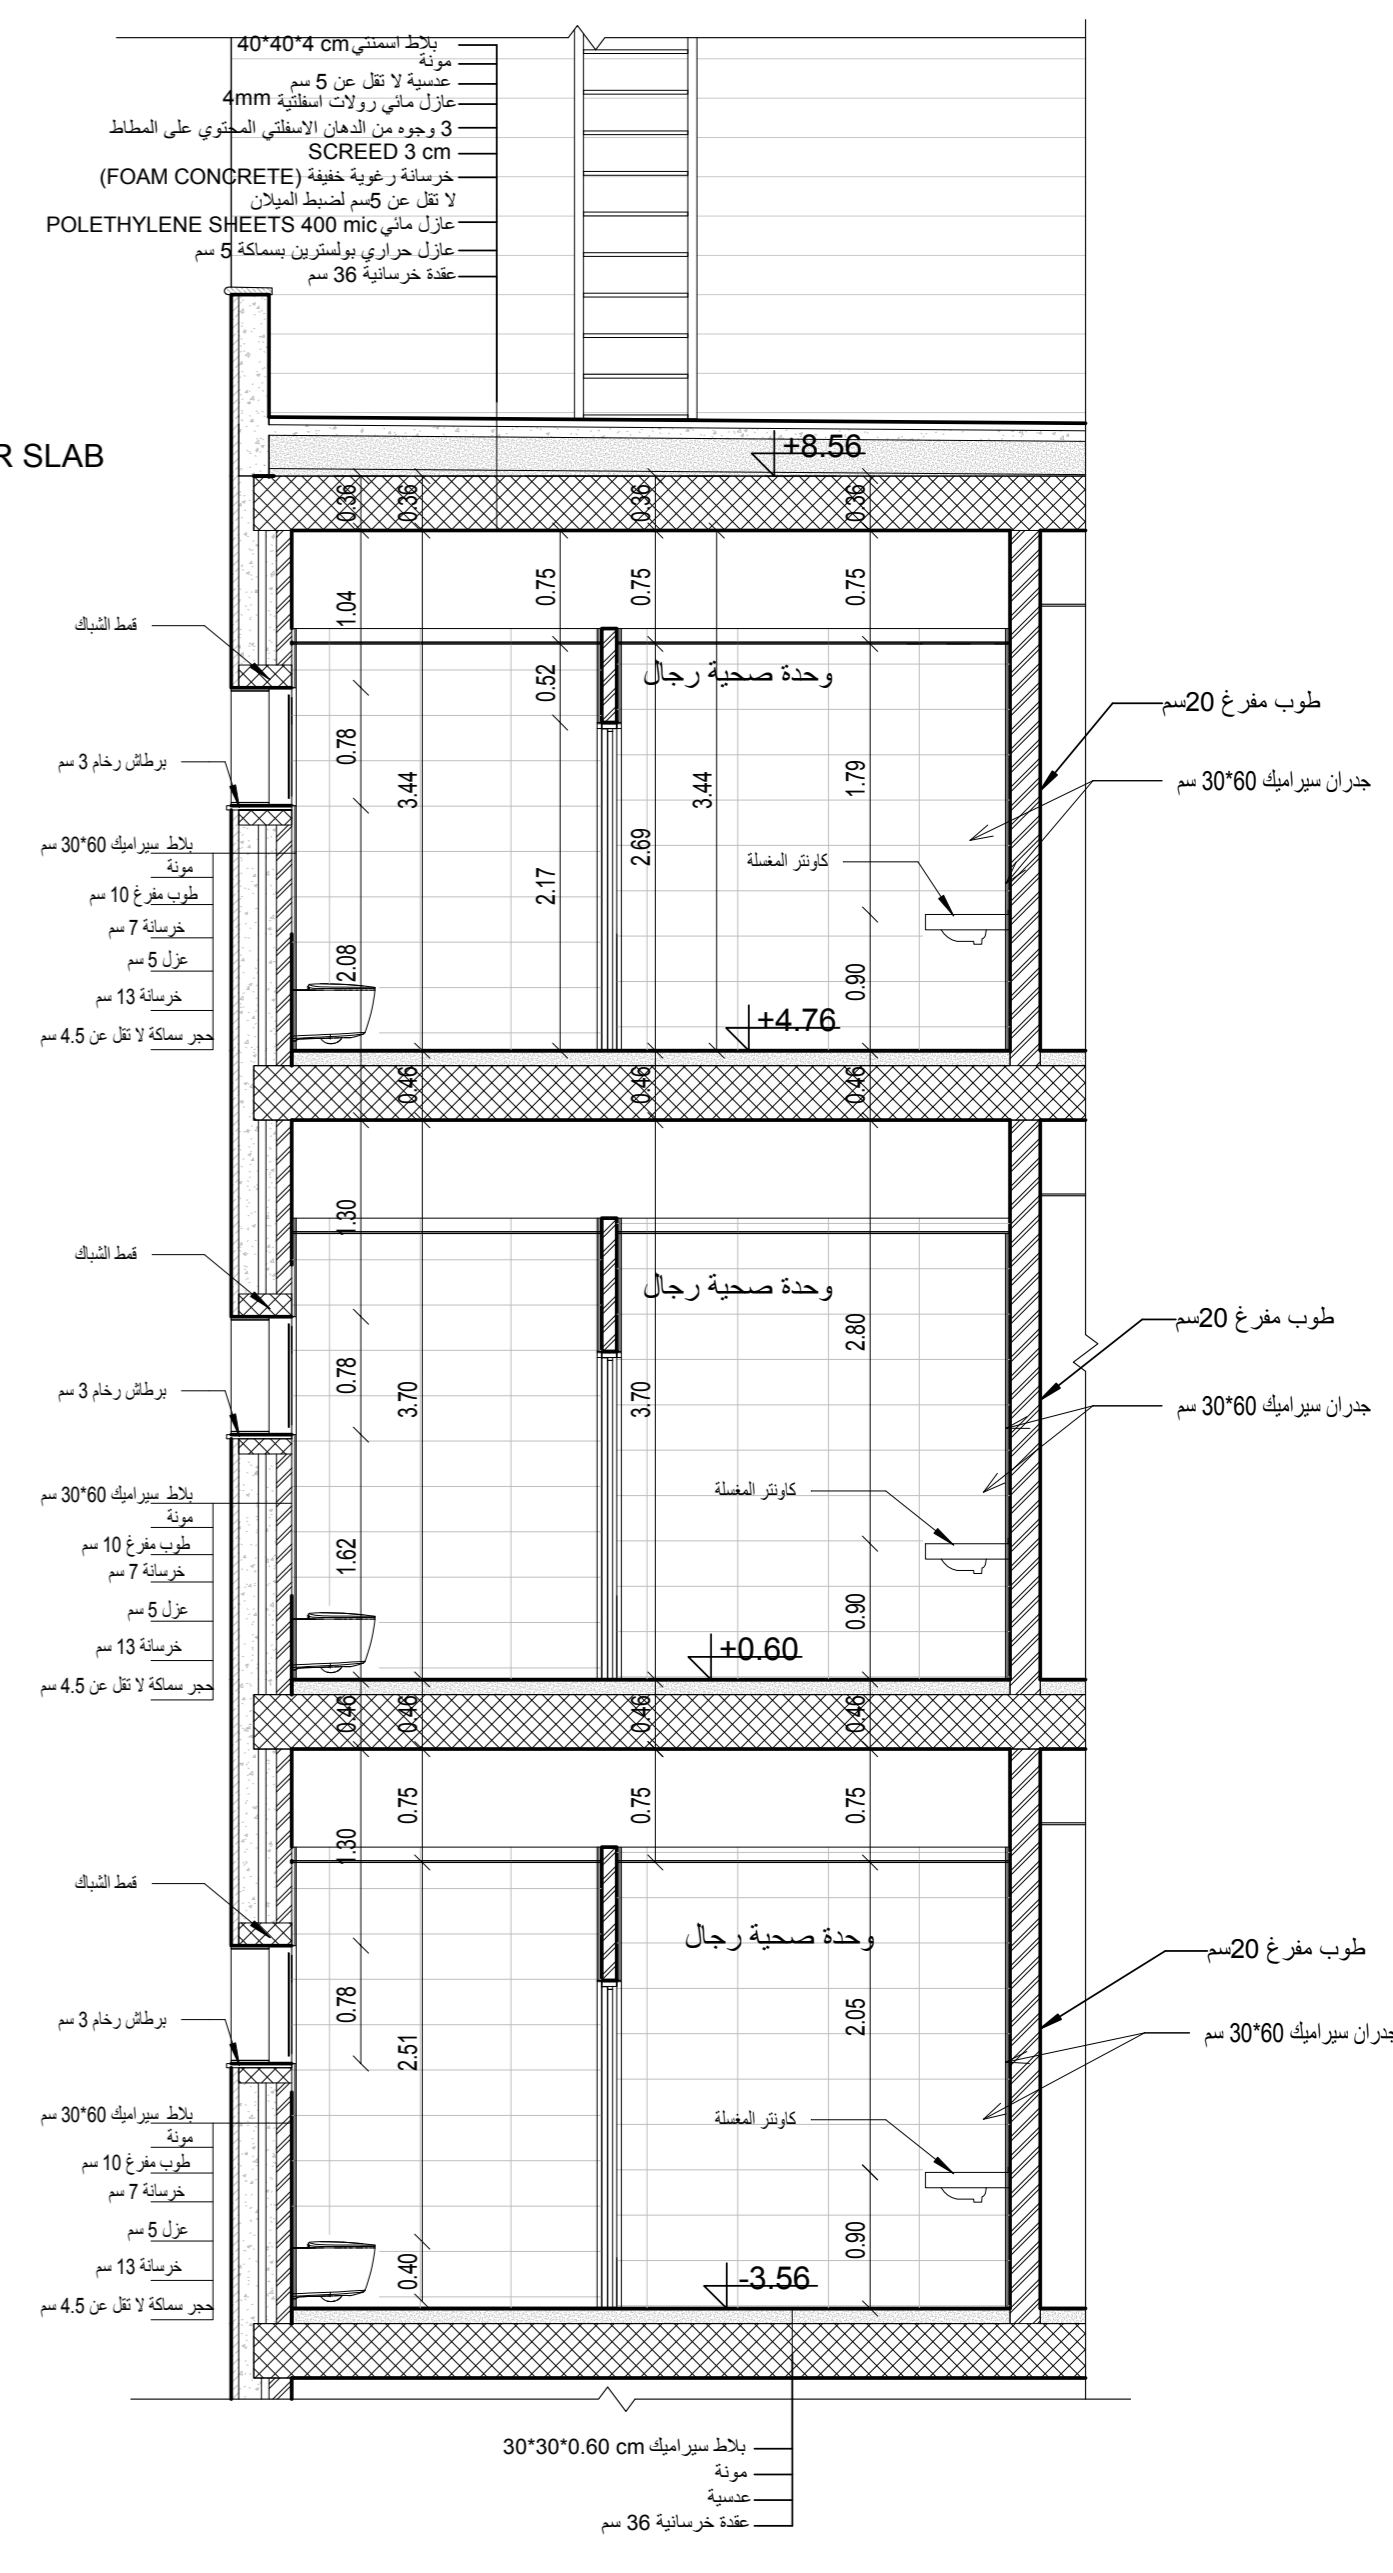

C-C مقطع في الوحدات الصحية
1 : 50

- FOR MORE DETAILS REFER TO FINISH SCHEDULE (SHEET A-205-A206)
- FOR CEILING DETAILS REFER TO (SHEET A-720-A721)

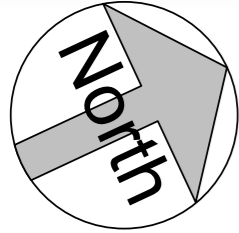

تم التصميم حسب الكودات بموجب التعليمات الفنية السارية

منسوب بلاط التسوية الثانية	- 7.10
منسوب عقدة التسوية الثانية	- 3.66
منسوب بلاط التسوية الاولى	- 3.56
منسوب عقدة التسوية الاولى	+ 0.50
منسوب بلاط الطابق الارضي	+ 0.60
منسوب عقدة الطابق الارضي	+ 4.66
منسوب بلاط الطابق الاول	+ 4.76
منسوب عقدة الطابق الاول	+ 8.56
منسوب عقدة مكرر الدرج	+11.89

ملاحظات


اسم المالك
المؤسسة العامة للضمان الاجتماعي
Social Security Corporation

اسم المشروع
انشاء مبنى ادارة فرع المؤسسة العامة للضمان الاجتماعي
في محافظة الكرك


المهندس	الرقم	التوقيع
معماري		
تصميم	م. اروي الحاج عيسى	
تدقيق	م. علا بردويل	
رسم	م. نهاد شلطف	
انشائي		
تصميم	م. سامر العايد	
تدقيق	د. حامد العايد	
كهرباء		
تصميم	م. خالد القاغا	
تدقيق	م. رنا كفاية	
ميكانيك		
تصميم	م. محمد حواجرة	
تدقيق	م. نبيل سعادة	

اسم اللوحة
تفاصيل الكافتيريا


القطعة	17	الحوض	5 عرقيب العمادي الشرقي
مقياس الرسم	As indicated	تاريخ الطباعة	9/17/2023 2:54:22 PM
وحدة الرسم	م	رقم اللوحة	A-704
حجم اللوحة	A2		

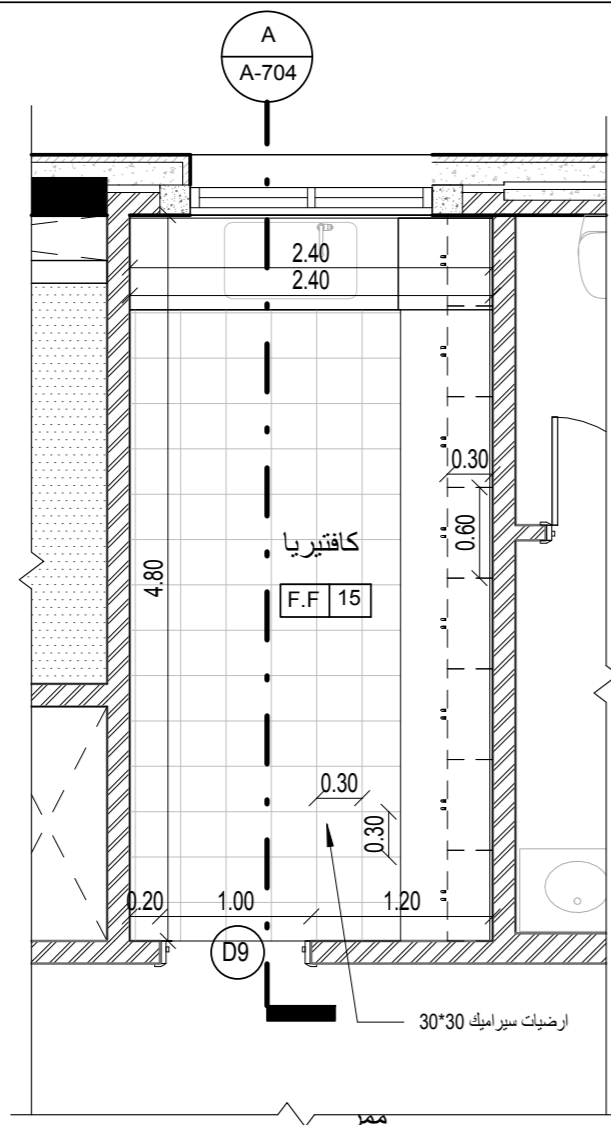


1
مخطط الكافتيريا
1 : 50

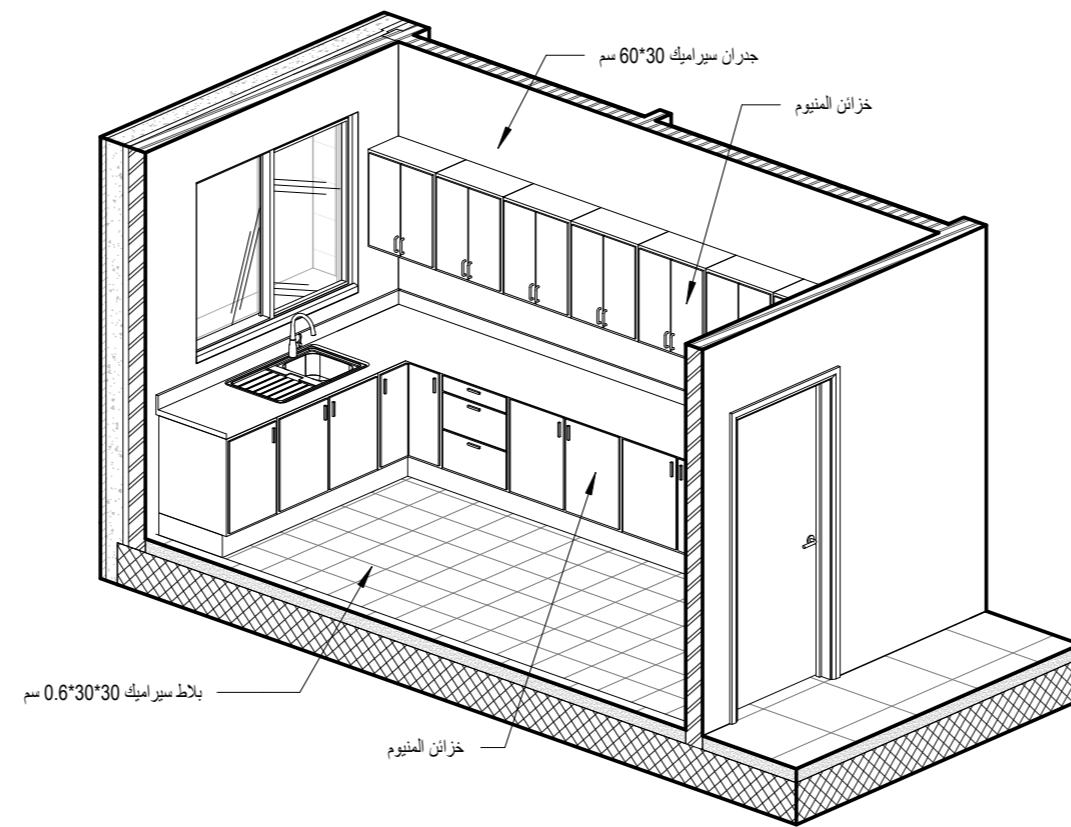


2
منظور الكافتيريا

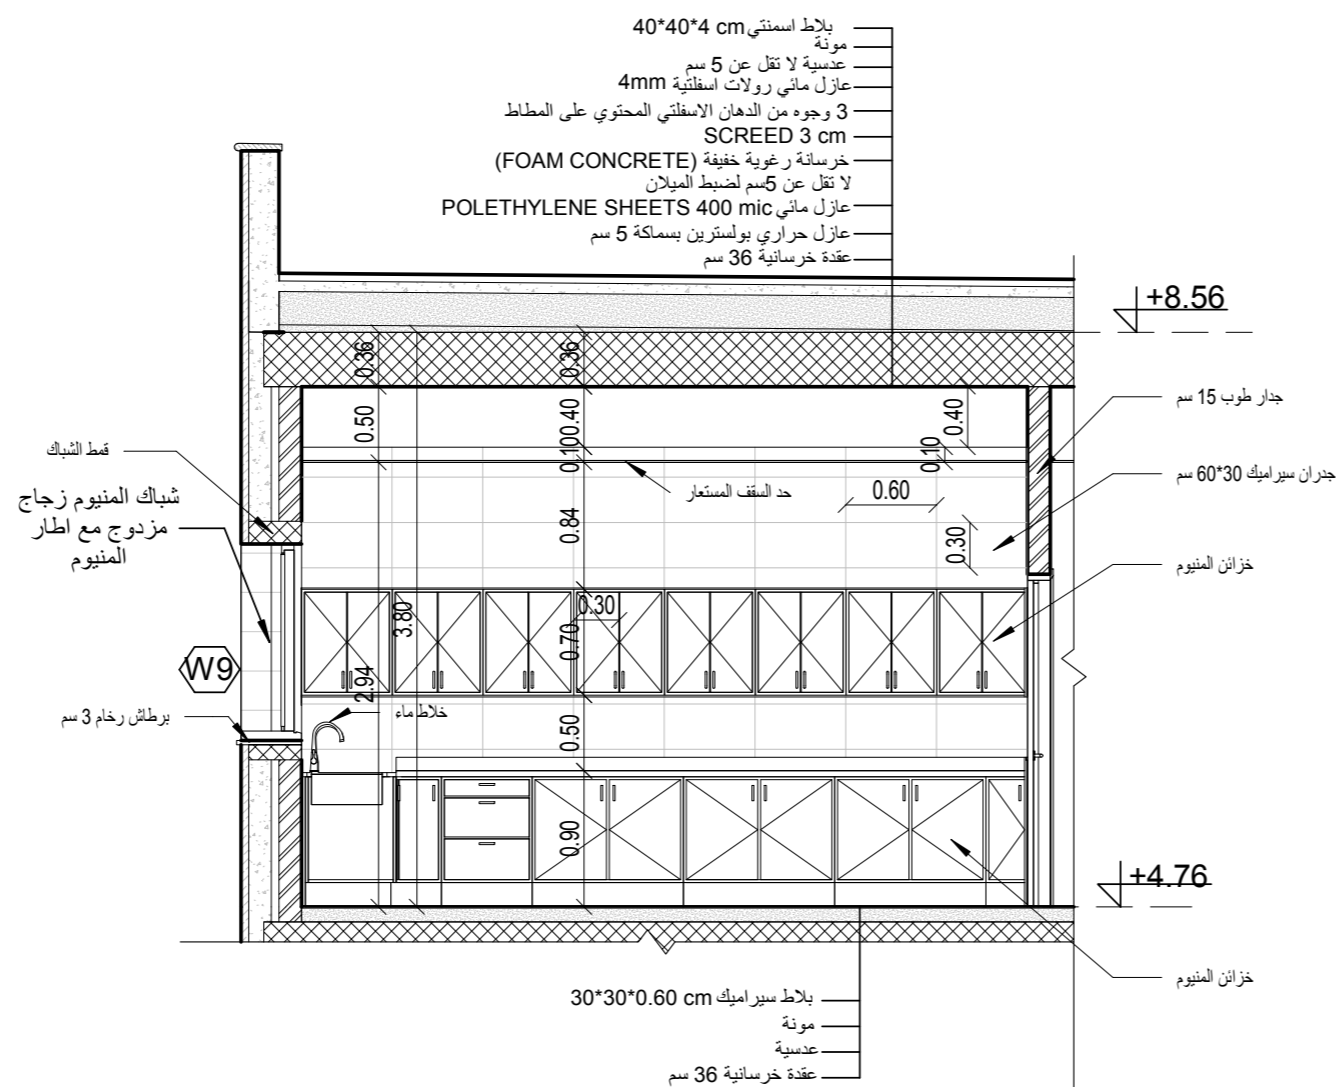


A
A-A مقطع في الكافتيريا
1 : 50

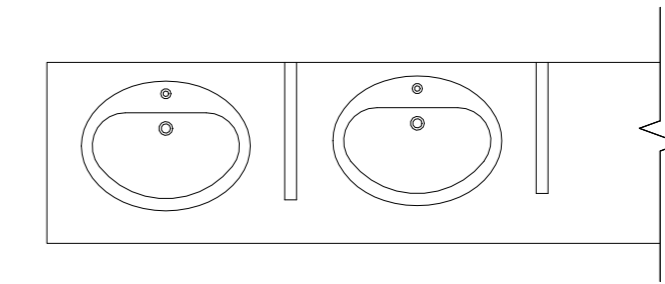

مسقط افقي للمغاسل
SCALE 1-25

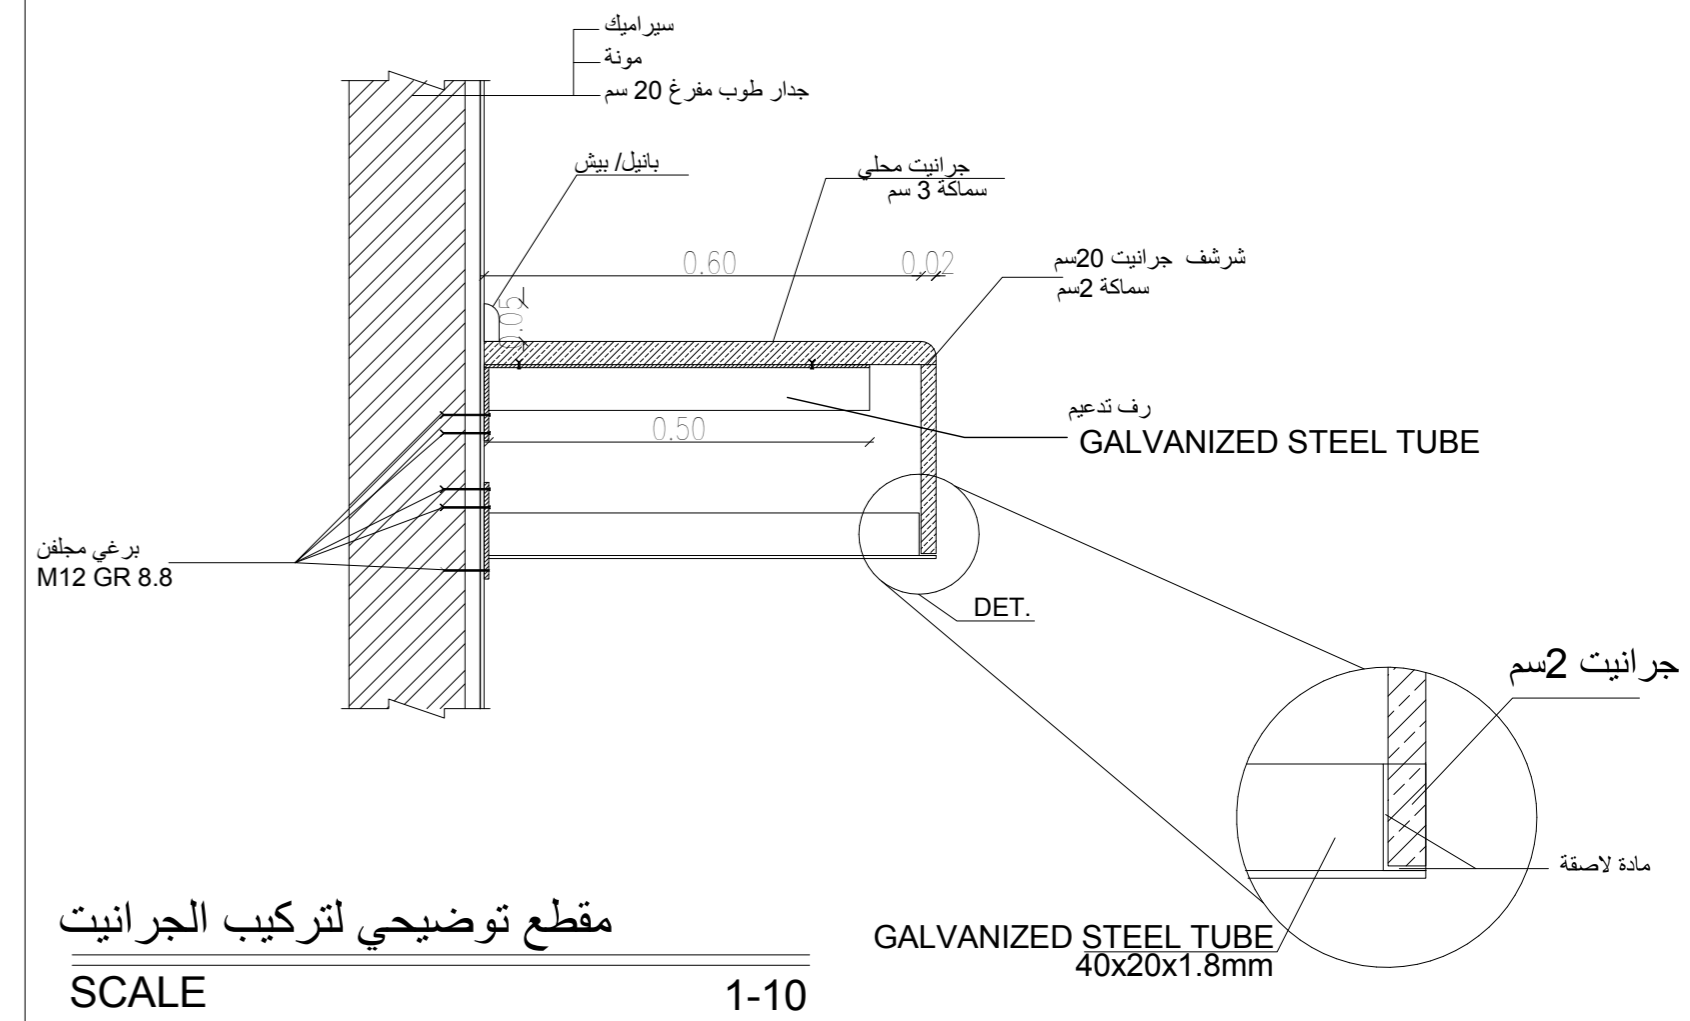


مقطع توضيحي لتركيب الجرانيت
SCALE 1-10

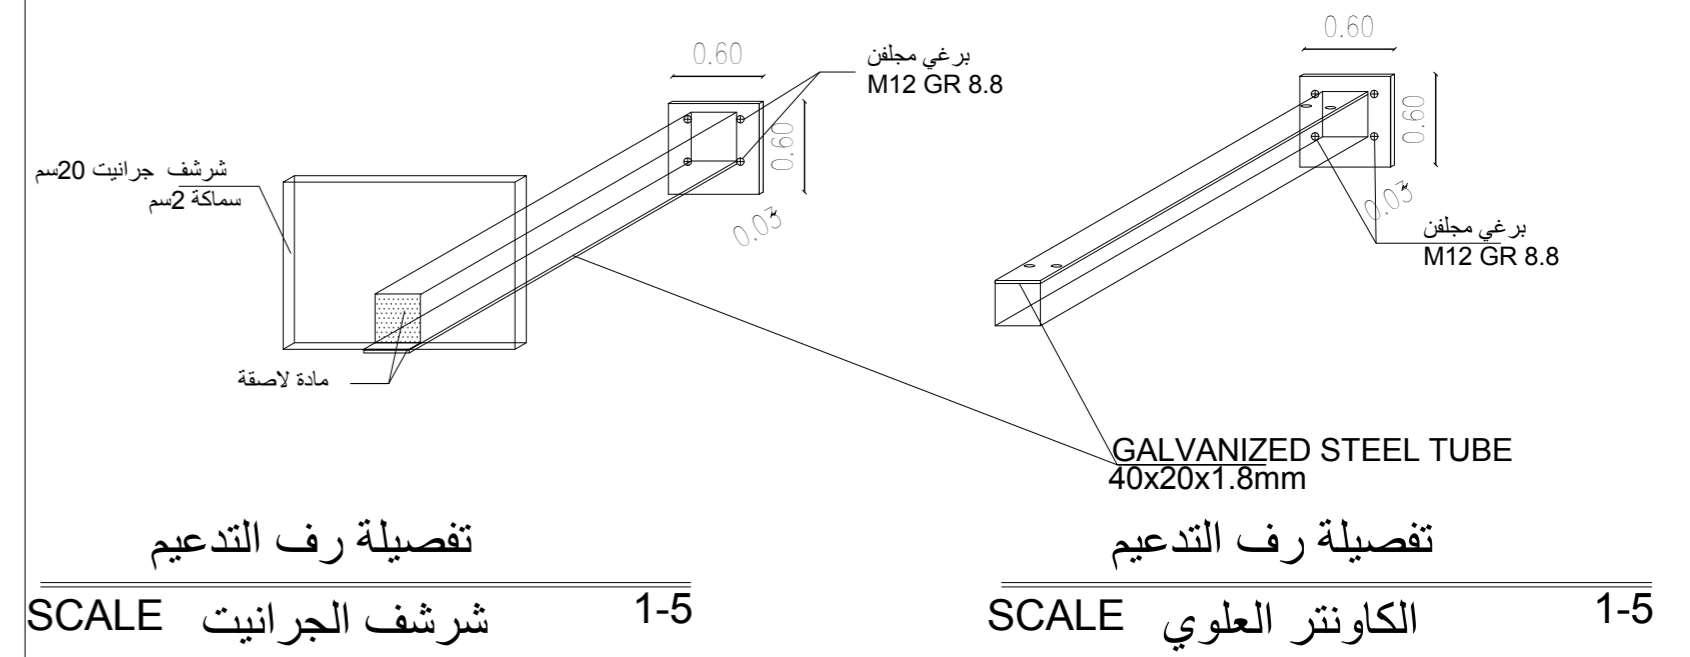

تفاصيل رف التدعيم
SCALE 1-5

تفاصيل تركيب المغاسل


- FOR MORE DETAILS REFER TO FINISH SCHEDULE (SHEET A-205-A206)
- FOR CEILING DETAILS REFER TO (SHEET A-720-A721)

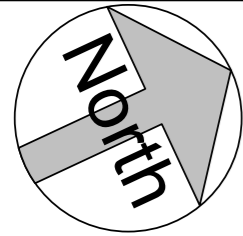


تم التصميم حسب الكودات بموجب التعليمات الفنية السارية

- -7.10 منسوب بلاط التسوية الثانية
- -3.66 منسوب عقدة التسوية الثانية
- -3.56 منسوب بلاط التسوية الاولى
- +0.50 منسوب عقدة التسوية الاولى
- +0.60 منسوب بلاط الطابق الارضي
- +4.66 منسوب عقدة الطابق الارضي
- +4.76 منسوب بلاط الطابق الاول
- +8.56 منسوب عقدة الطابق الاول
- +11.89 منسوب عقدة مكرر الدرج


ملاحظات

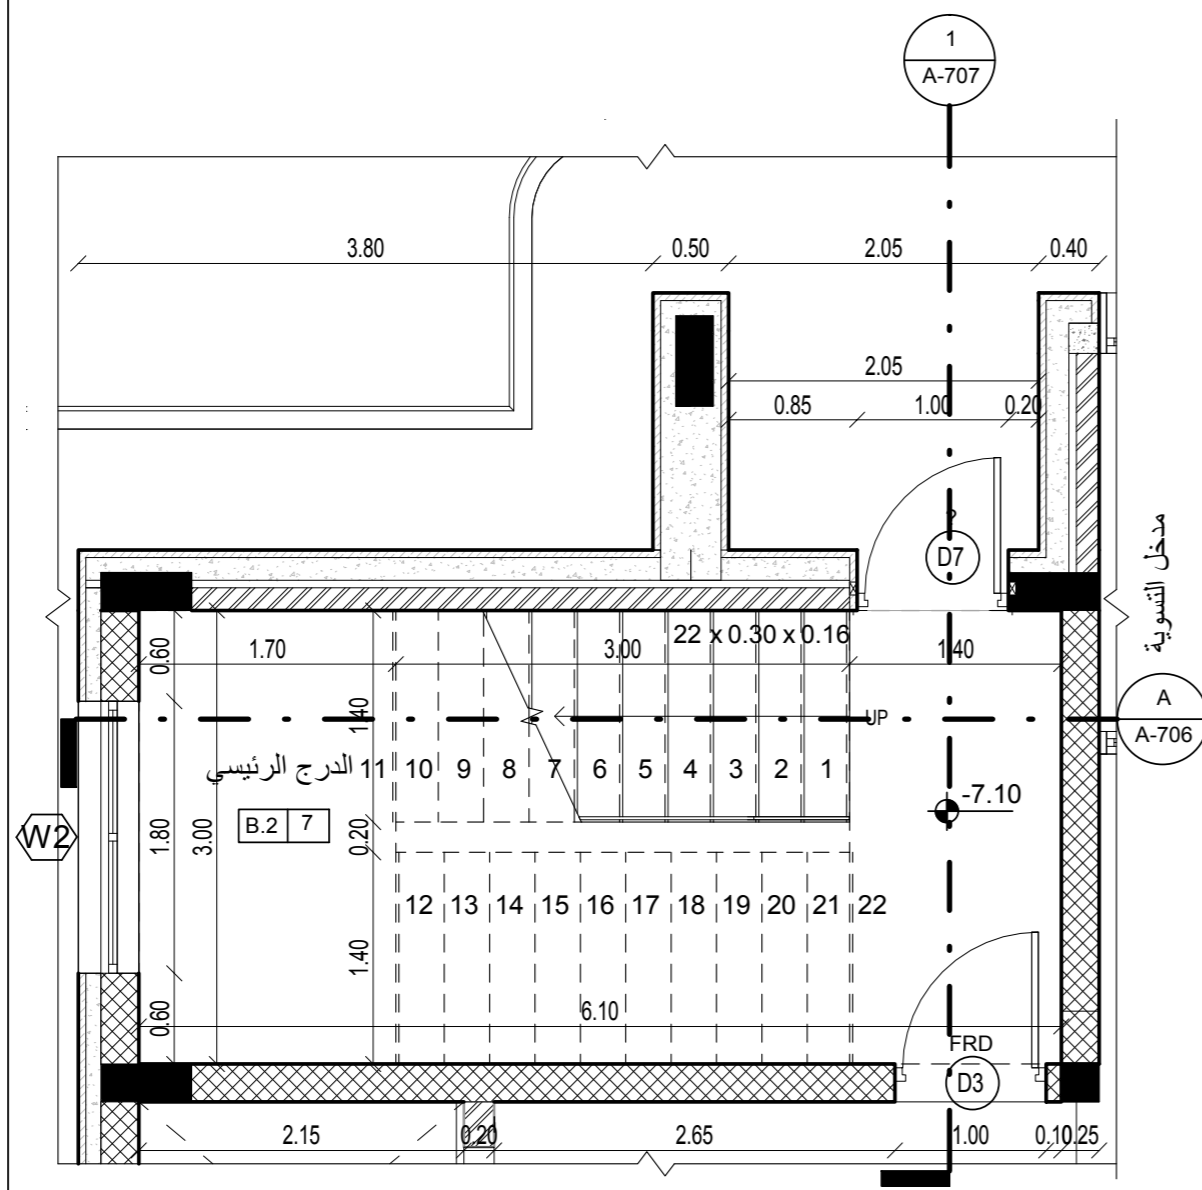

1
الدرج الرئيسي-التسوية الثانية
1 : 50

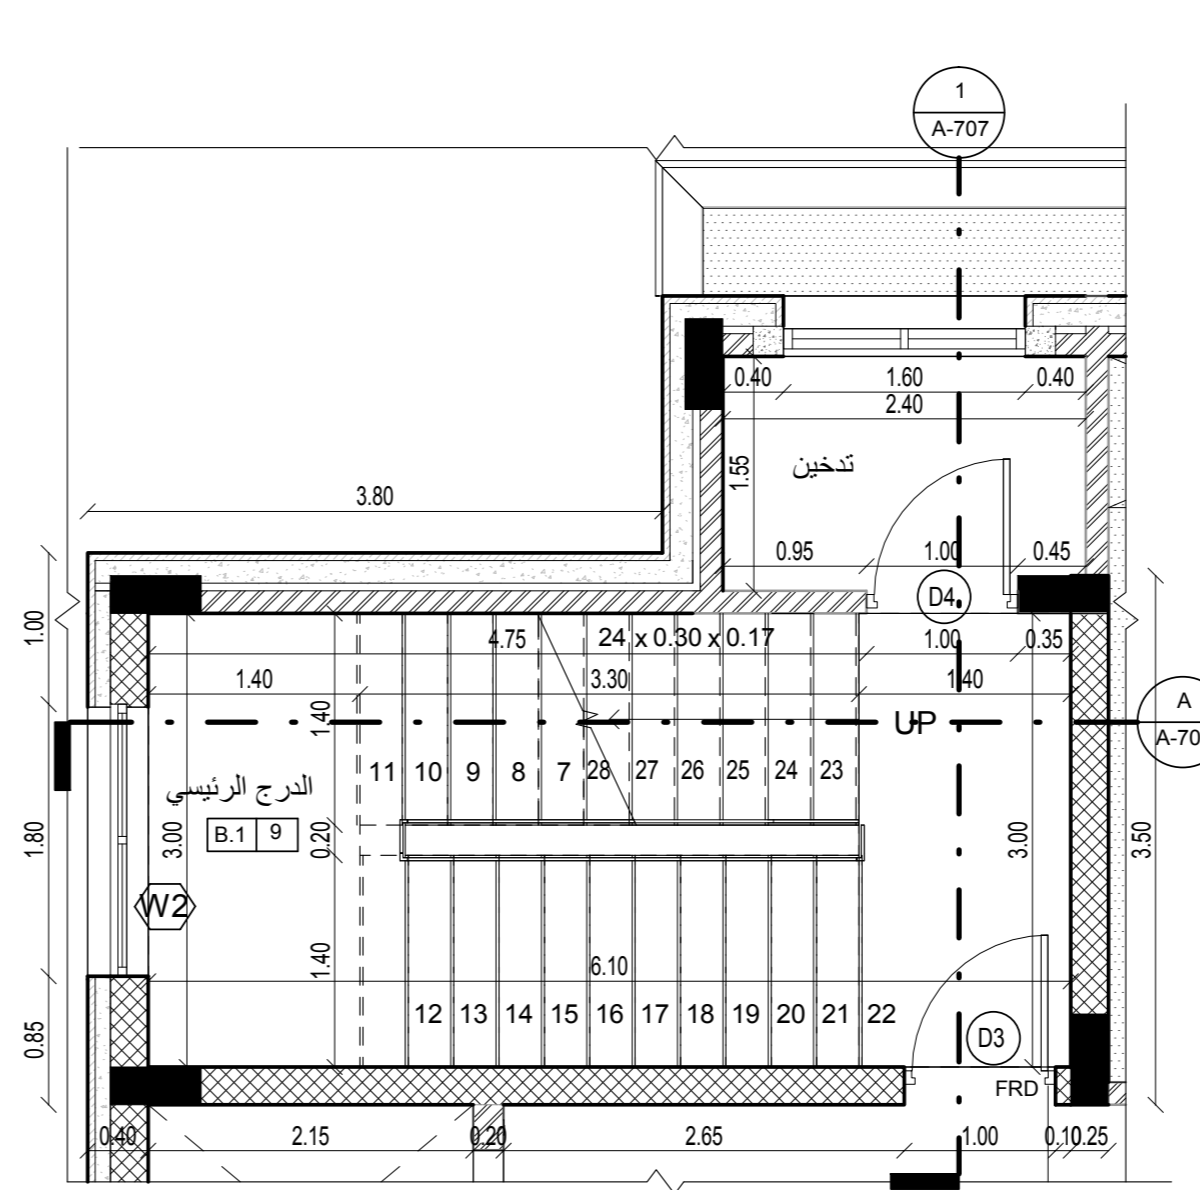

2
الدرج الرئيسي-التسوية الاولى
1 : 50

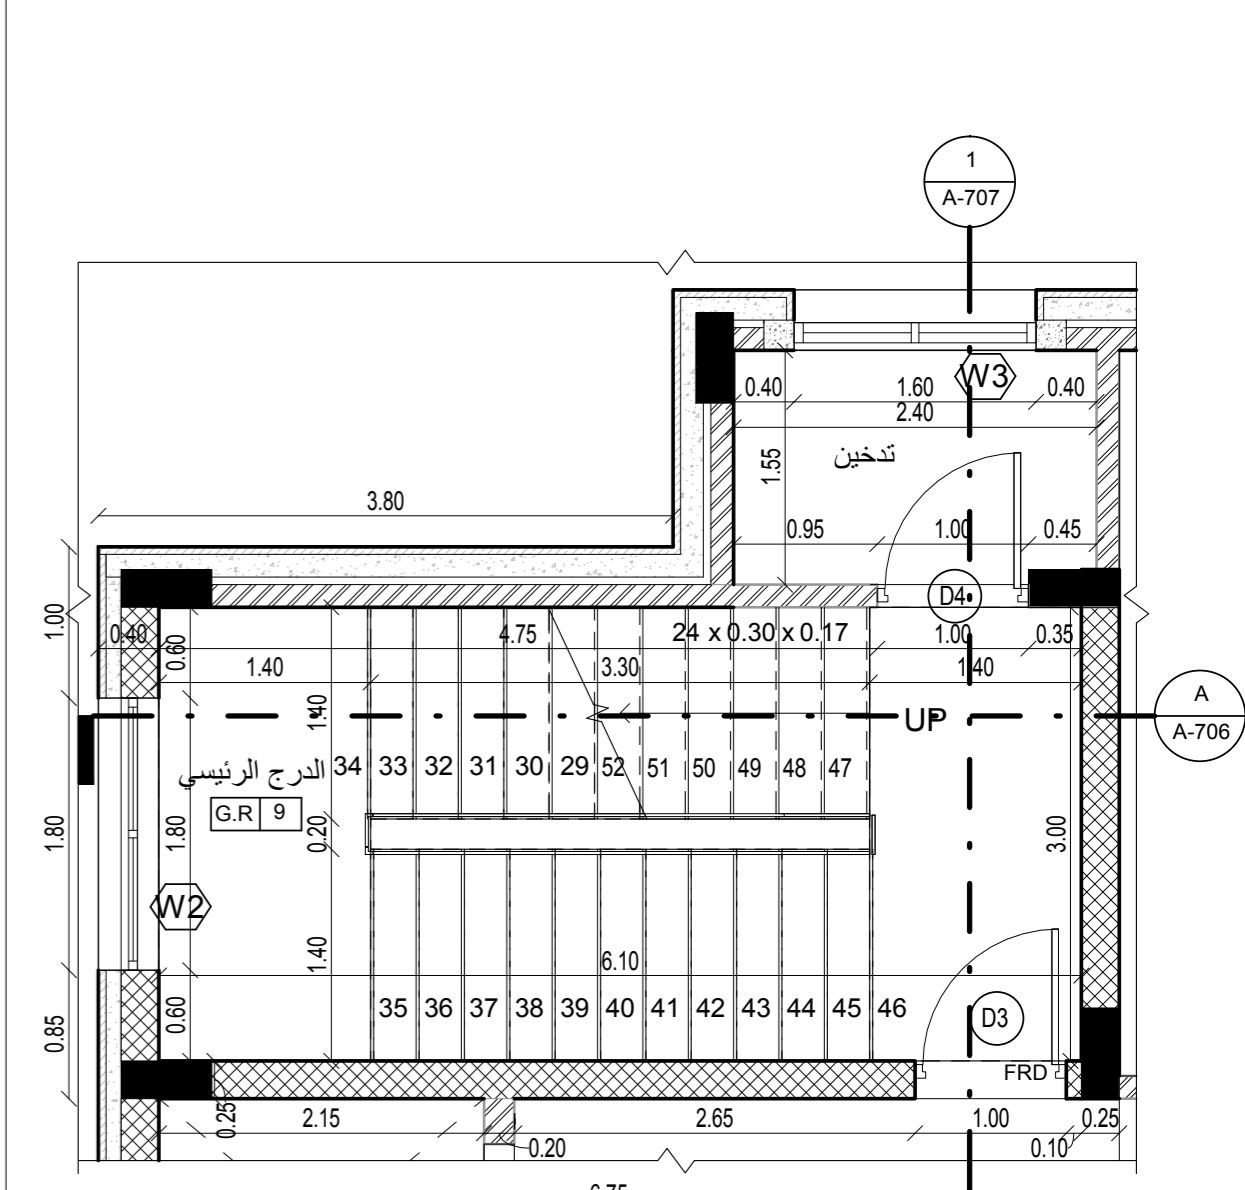

3
الدرج الرئيسي- الطابق الارضي
1 : 50



اسم المالك
المؤسسة العامة للضمان الاجتماعي
Social Security Corporation

التوقيع	الرقم	المهندس
		معماري
		تصميم م. اروى الحاج عيسى
		تدقيق م. علا بردويل
		رسم م. نهاد شلطف

التوقيع	الرقم	المهندس
		انشائي
		تصميم م. سامر العايد
		تدقيق د. حامد العايد

التوقيع	الرقم	المهندس
		كهرباء
		تصميم م. خالد القاغا
		تدقيق م. رنا كفاية


التوقيع	الرقم	المهندس
		ميكانيك
		تصميم م. محمد حواجرة
		تدقيق م. نبيل سعادة

اسم اللوحة
تفاصيل الدرج الرئيسي


القطعة 17	الحوض 5 عرقيب العماري الشرقي
-----------	---------------------------------

مقياس الرسم 1 : 50	تاريخ الطباعة 9/17/2023 2:54:25 PM
--------------------	------------------------------------


وحدة الرسم م	رقم اللوحة A-705
حجم اللوحة A2	

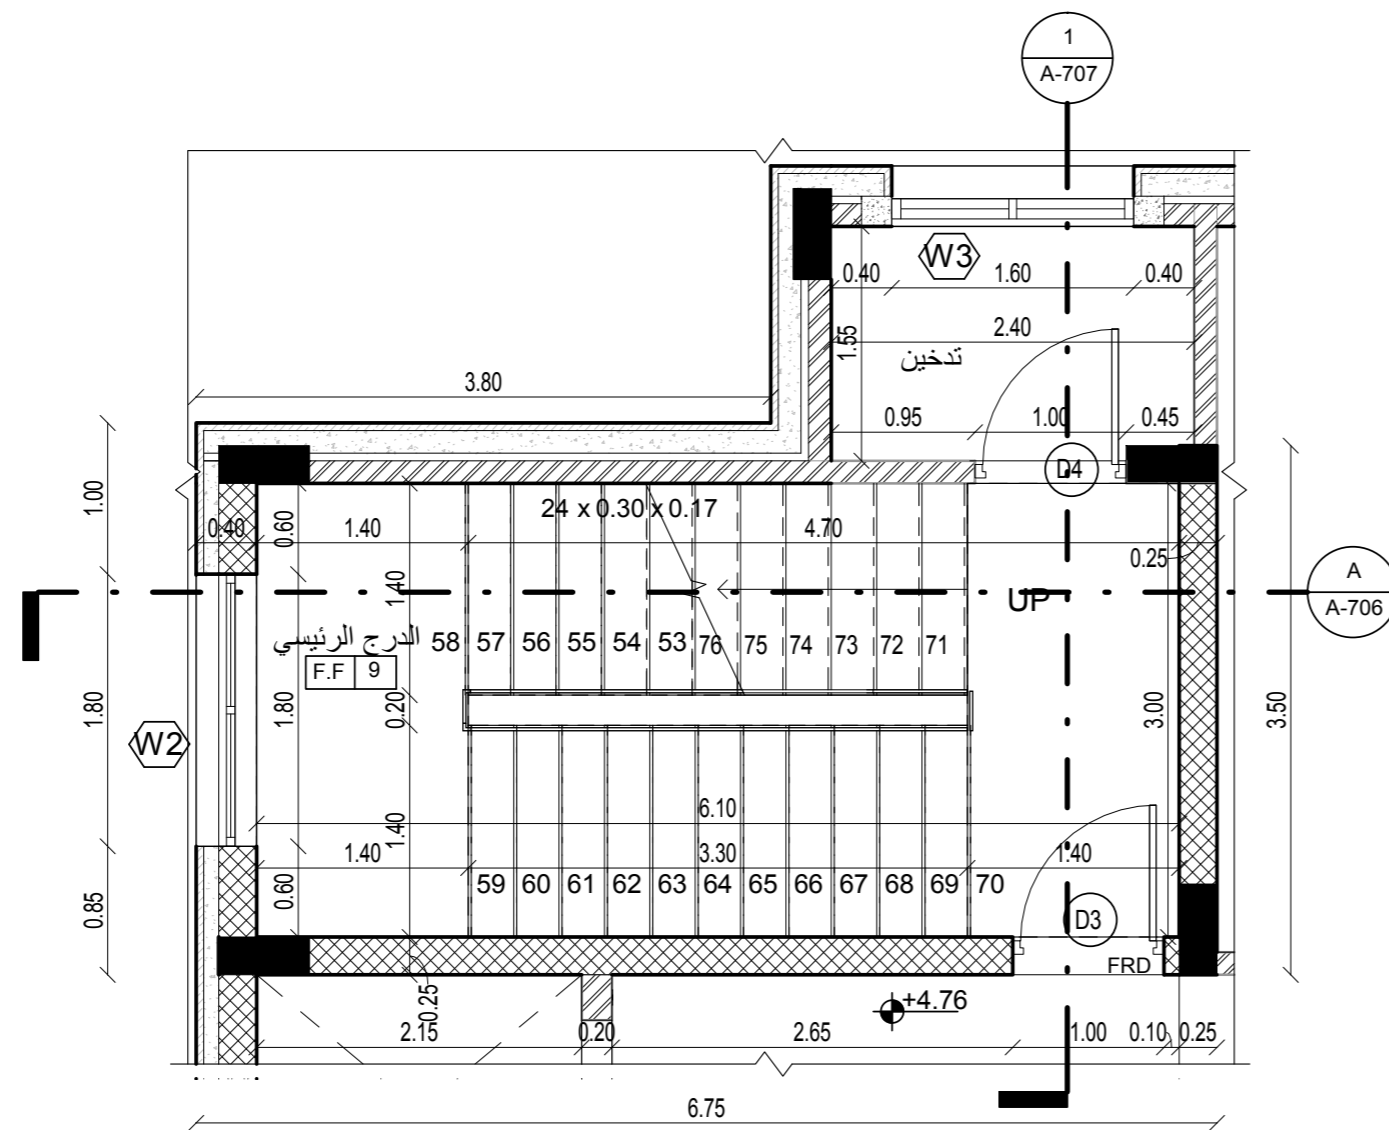

4
الدرج الرئيسي - الطابق الاول
1 : 50

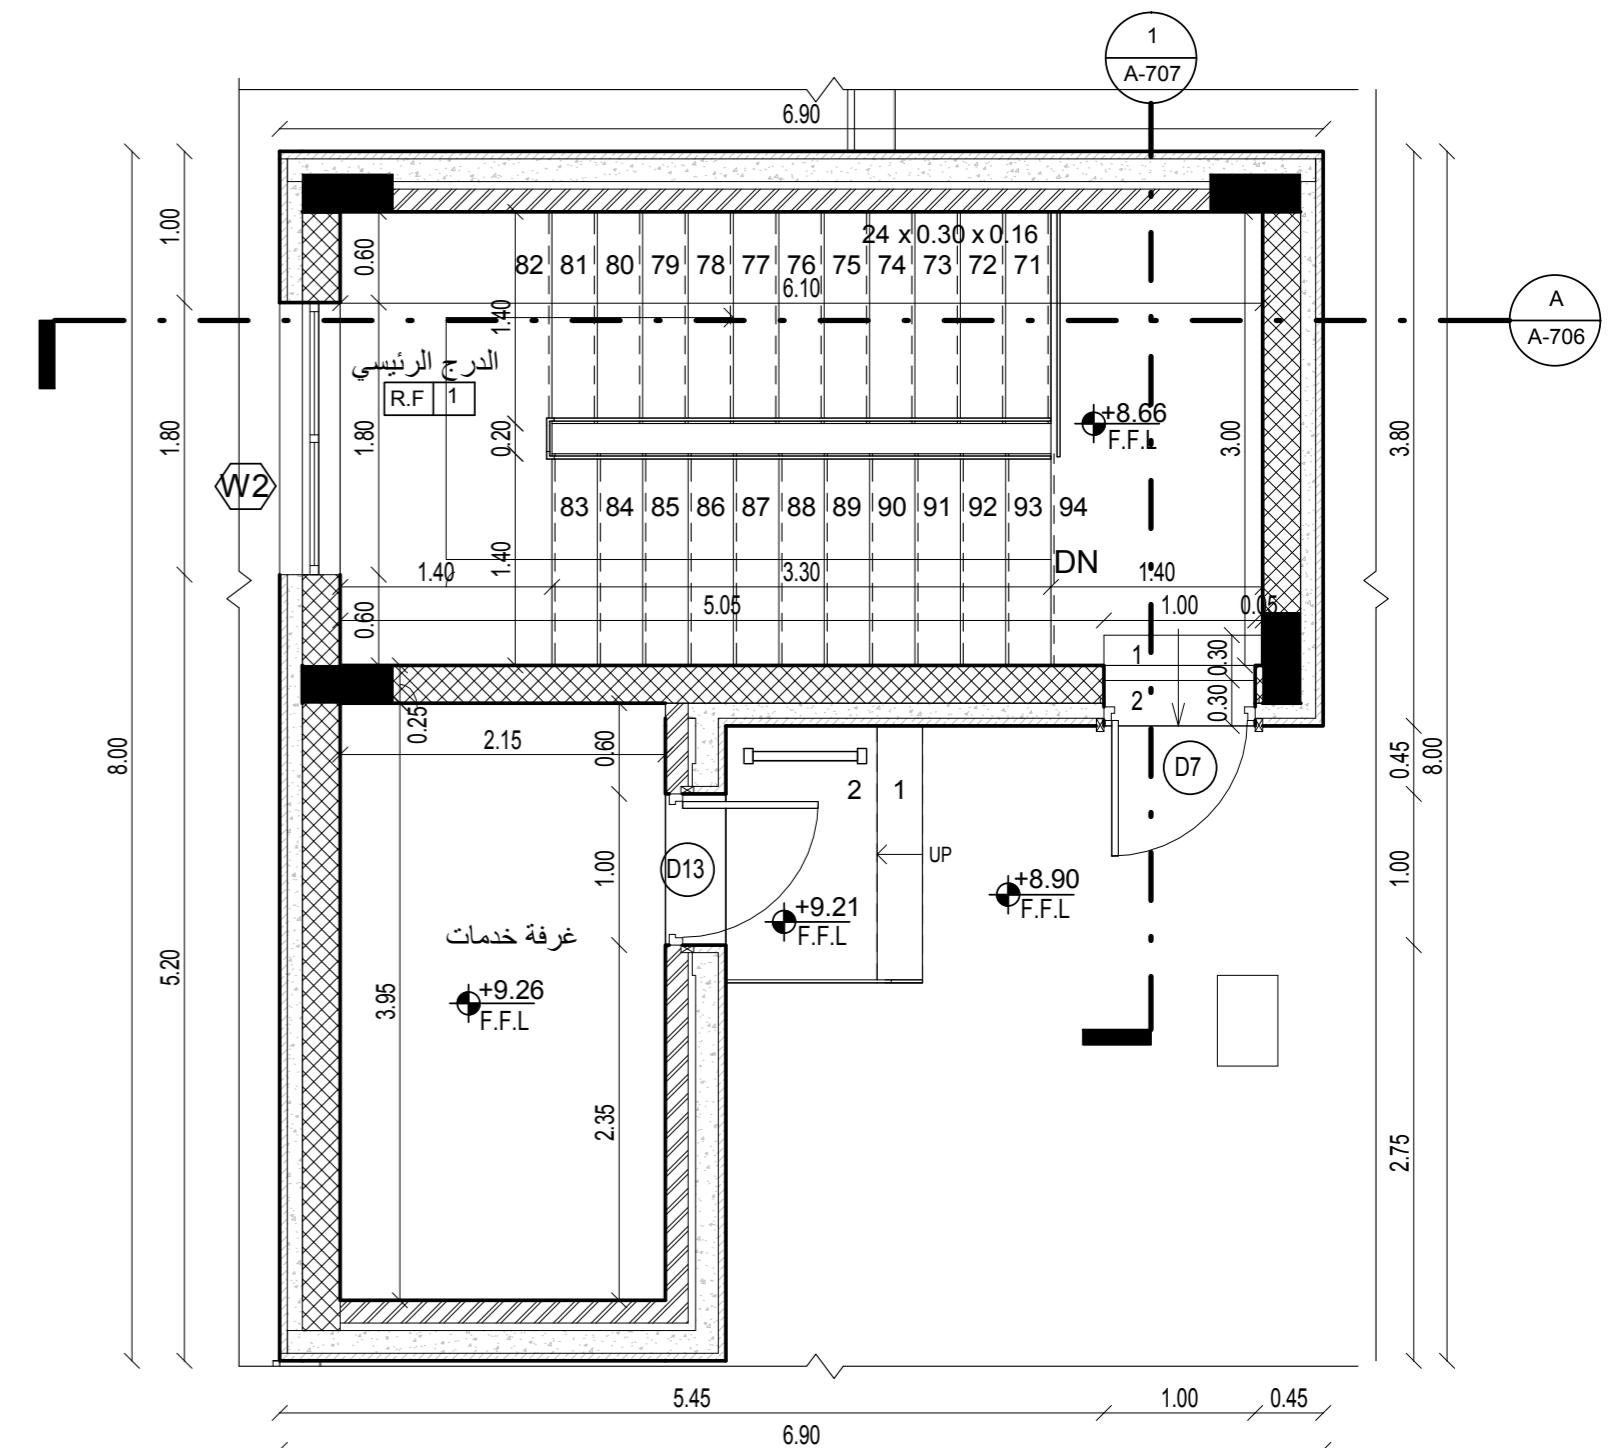

5
الدرج الرئيسي وغرفة المصعد - طابق السطح
1 : 50

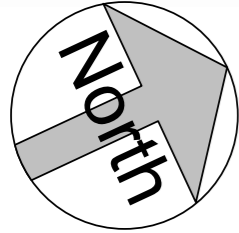

تم التصميم حسب الكودات بموجب التعليمات الفنية السارية

منسوب بلاط التسوية الثانية	- 7.10
منسوب عقدة التسوية الثانية	- 3.66
منسوب بلاط التسوية الاولى	- 3.56
منسوب عقدة التسوية الاولى	+ 0.50
منسوب بلاط الطابق الارضي	+ 0.60
منسوب عقدة الطابق الارضي	+ 4.66
منسوب بلاط الطابق الاول	+ 4.76
منسوب عقدة الطابق الاول	+ 8.56
منسوب عقدة مكرر الدرج	+ 11.89

ملاحظات


اسم المالك
المؤسسة العامة للضمان الاجتماعي
Social Security Corporation

اسم المشروع
انشاء مبنى ادارة فرع المؤسسة العامة للضمان الاجتماعي
في محافظة الكرك

المهندس	الرقم	التوقيع
معماري		
تصميم	م. اروى الحاج عيسى	
تنسيق	م. علا بردويل	
رسم	م. نهاد شلطف	
انثائي		
تصميم	م. سامر العايد	
تنسيق	م. حامد العايد	
كهرياء		
تصميم	م. خالد القاا	
تنسيق	م. رنا كفاية	
ميكانيك		
تصميم	م. محمد حواجرة	
تنسيق	م. نبيل سعادة	

اسم اللوحة
تفاصيل الدرج الرئيسي

القطعة	17	الحوض	5 عرقيب العماري الشرقي
مقياس الرسم	1 : 50	تاريخ الطباعة	9/17/2023 3:54:01 PM
وحدة الرسم	م	رقم اللوحة	A-706
حجم اللوحة	A2		

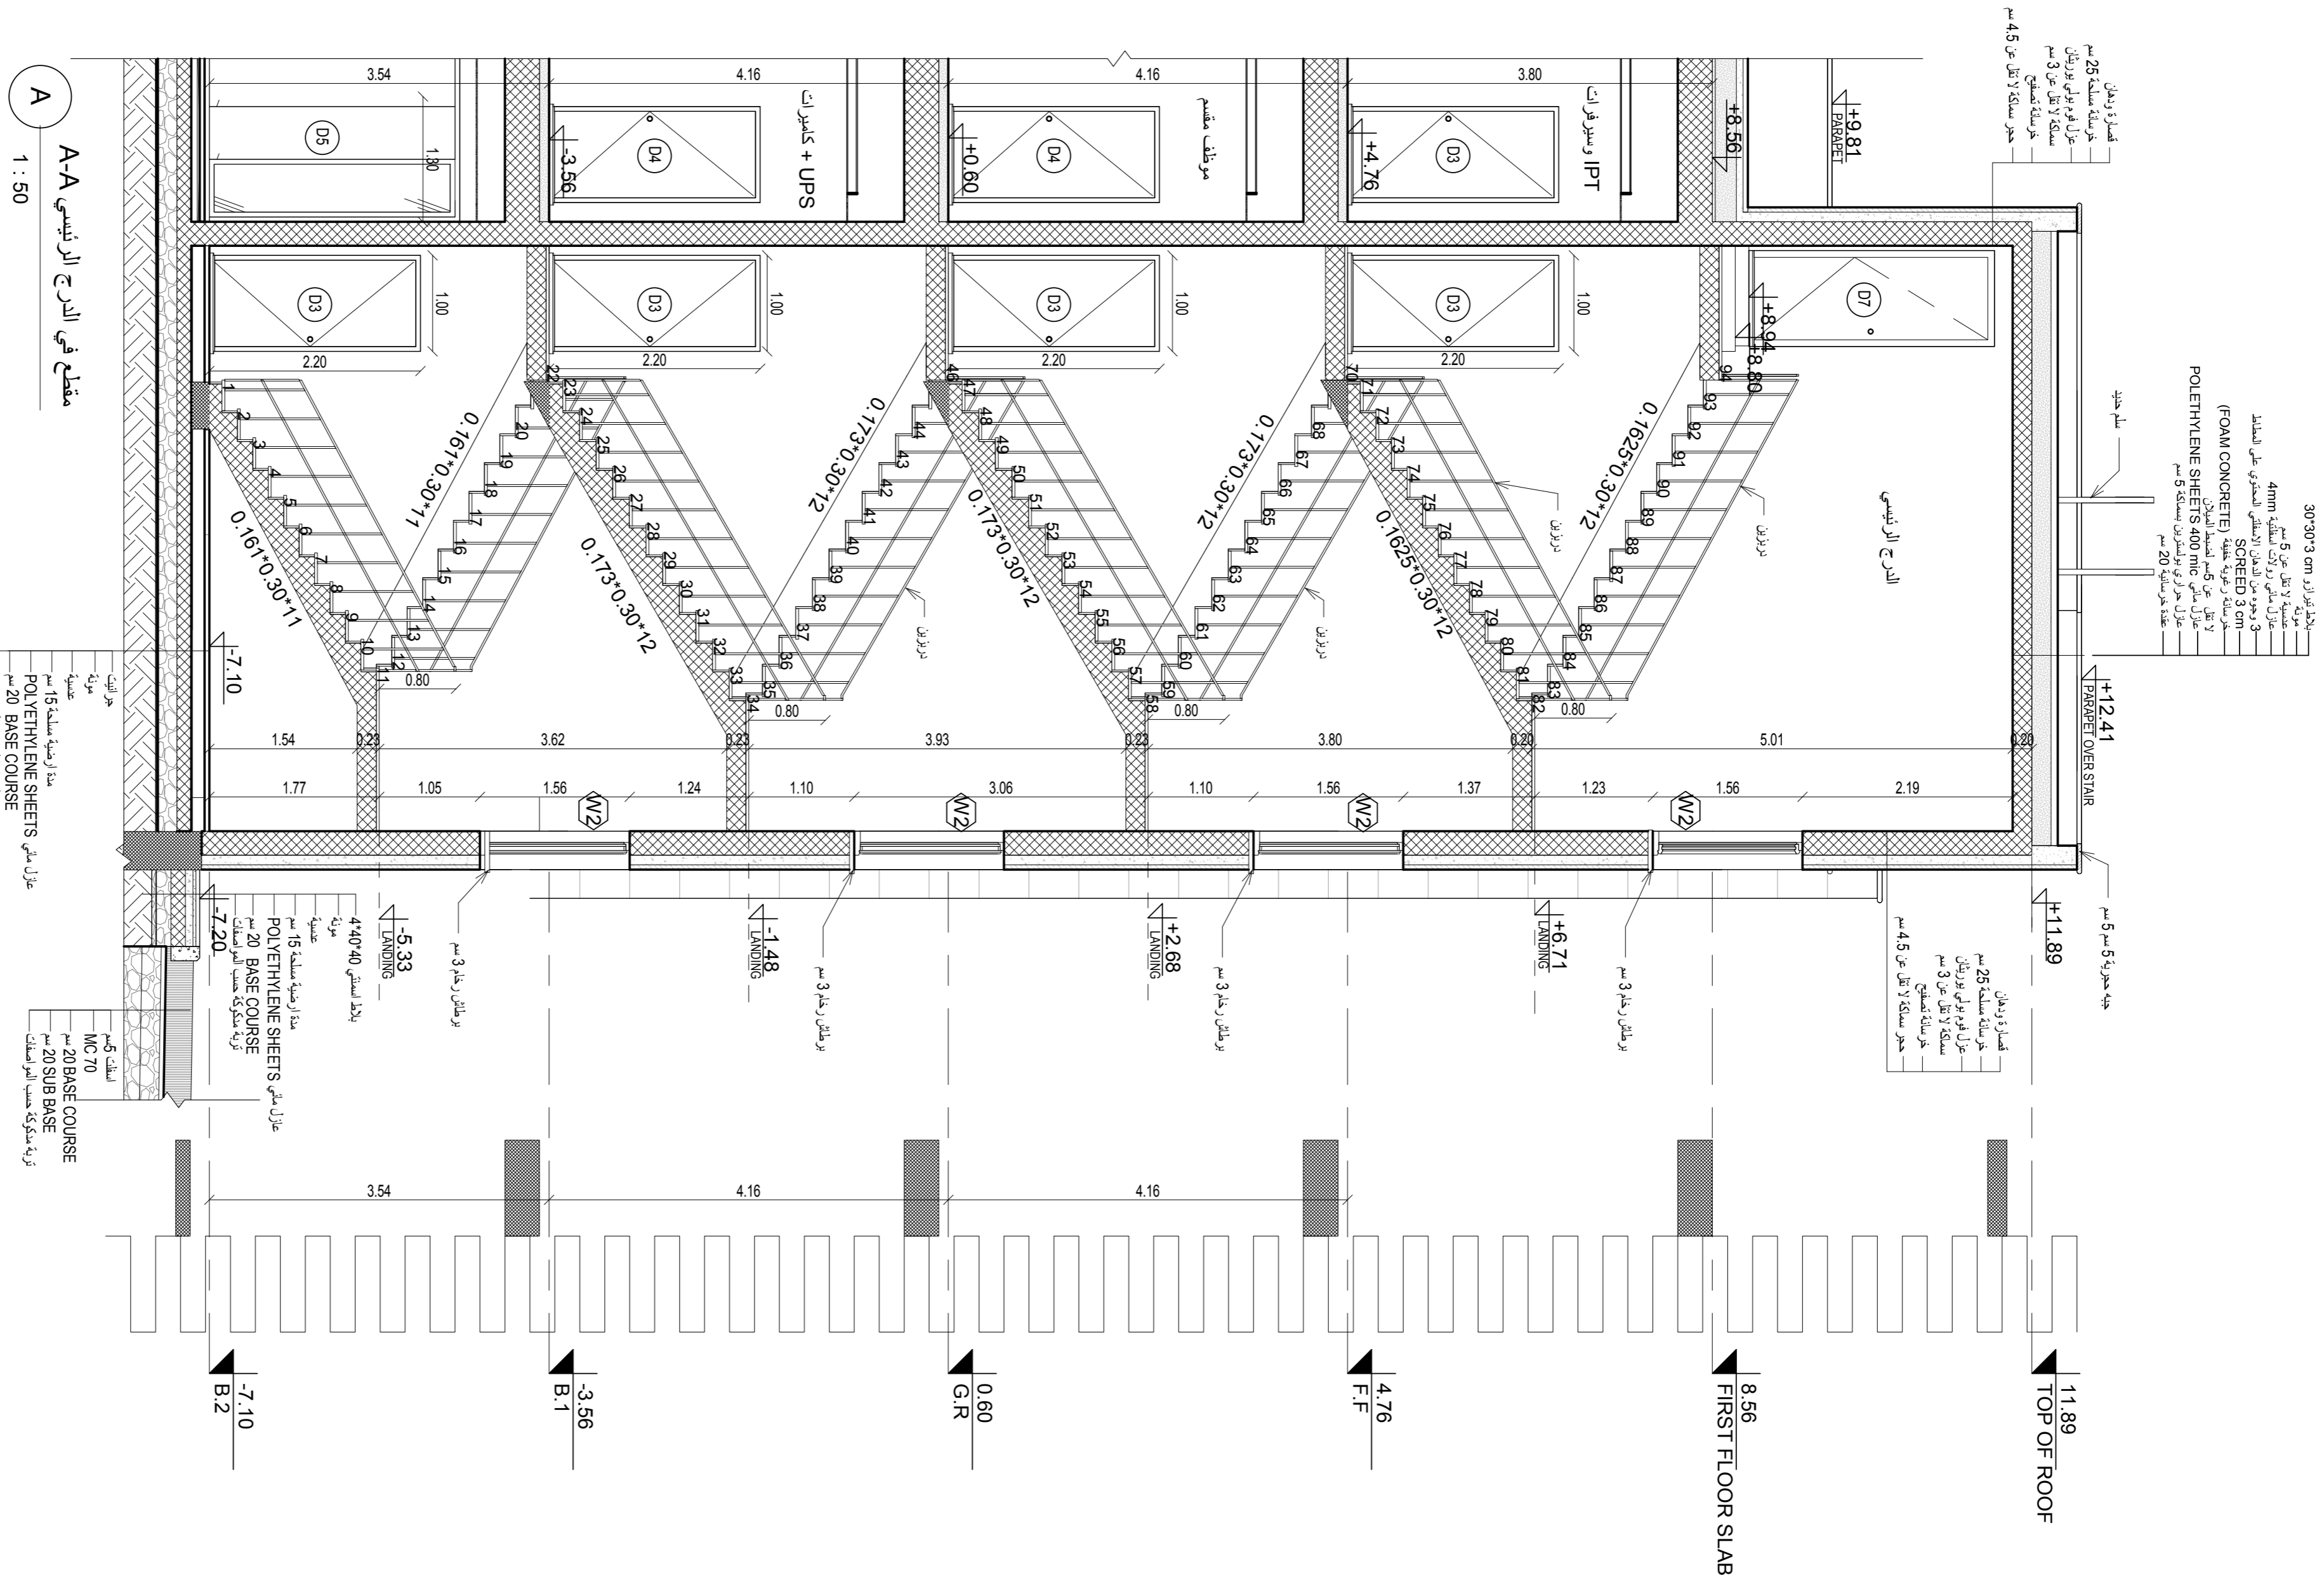


تفاصيل درج
حجم سلك حديد 25 سم
حجم قوس حديد 10 سم
حجم سلك حديد 3 سم
حجم سلك حديد 4 سم

تفاصيل درج
حجم سلك حديد 25 سم
حجم قوس حديد 10 سم
حجم سلك حديد 3 سم
حجم سلك حديد 4 سم

تفاصيل درج
حجم سلك حديد 25 سم
حجم قوس حديد 10 سم
حجم سلك حديد 3 سم
حجم سلك حديد 4 سم

تفاصيل درج
حجم سلك حديد 25 سم
حجم قوس حديد 10 سم
حجم سلك حديد 3 سم
حجم سلك حديد 4 سم

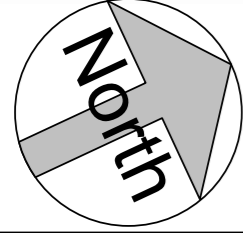

تم التصميم حسب الكودات بموجب التعليمات الفنية السارية

- -7.10 منسوب بلاط التسوية الثانية
- -3.66 منسوب عقدة التسوية الثانية
- -3.56 منسوب بلاط التسوية الاولى
- +0.50 منسوب عقدة التسوية الاولى
- +0.60 منسوب بلاط الطابق الارضي
- +4.66 منسوب عقدة الطابق الارضي
- +4.76 منسوب بلاط الطابق الاول
- +8.56 منسوب عقدة الطابق الاول
- +11.89 منسوب عقدة مكرر الدرج

ملاحظات

اسم المالك
المؤسسة العامة للضمان الاجتماعي
Social Security Corporation

اسم المشروع
انشاء مبنى ادارة فرع المؤسسة العامة للضمان الاجتماعي
في محافظة الكرك

المهندس	الرقم	التوقيع
معماري		
تصميم	م. اروي الحاج عيسى	
تدقيق	م. علا بردويل	
رسم	م. نهاد شلطف	
انثائي		
تصميم	م. سامر العايد	
تدقيق	د. حامد العايد	
كهرباء		
تصميم	م. خالد القاقا	
تدقيق	م. رنا كفاية	
ميكانيك		
تصميم	م. محمد حواجرة	
تدقيق	م. نبيل سعادة	

اسم اللوحة
تفاصيل الدرج الرئيسي


القطعة	17	الحوض	5 عرقيب العماري الشرقي
--------	----	-------	---------------------------

مقياس الرسم	1 : 50	تاريخ الطباعة	9/17/2023 3:54:04 PM
-------------	--------	---------------	----------------------

وحدة الرسم	م	رقم اللوحة	A-707
حجم اللوحة	A2		

1
1 : 50

مقطع في الدرج الرئيسي B-B

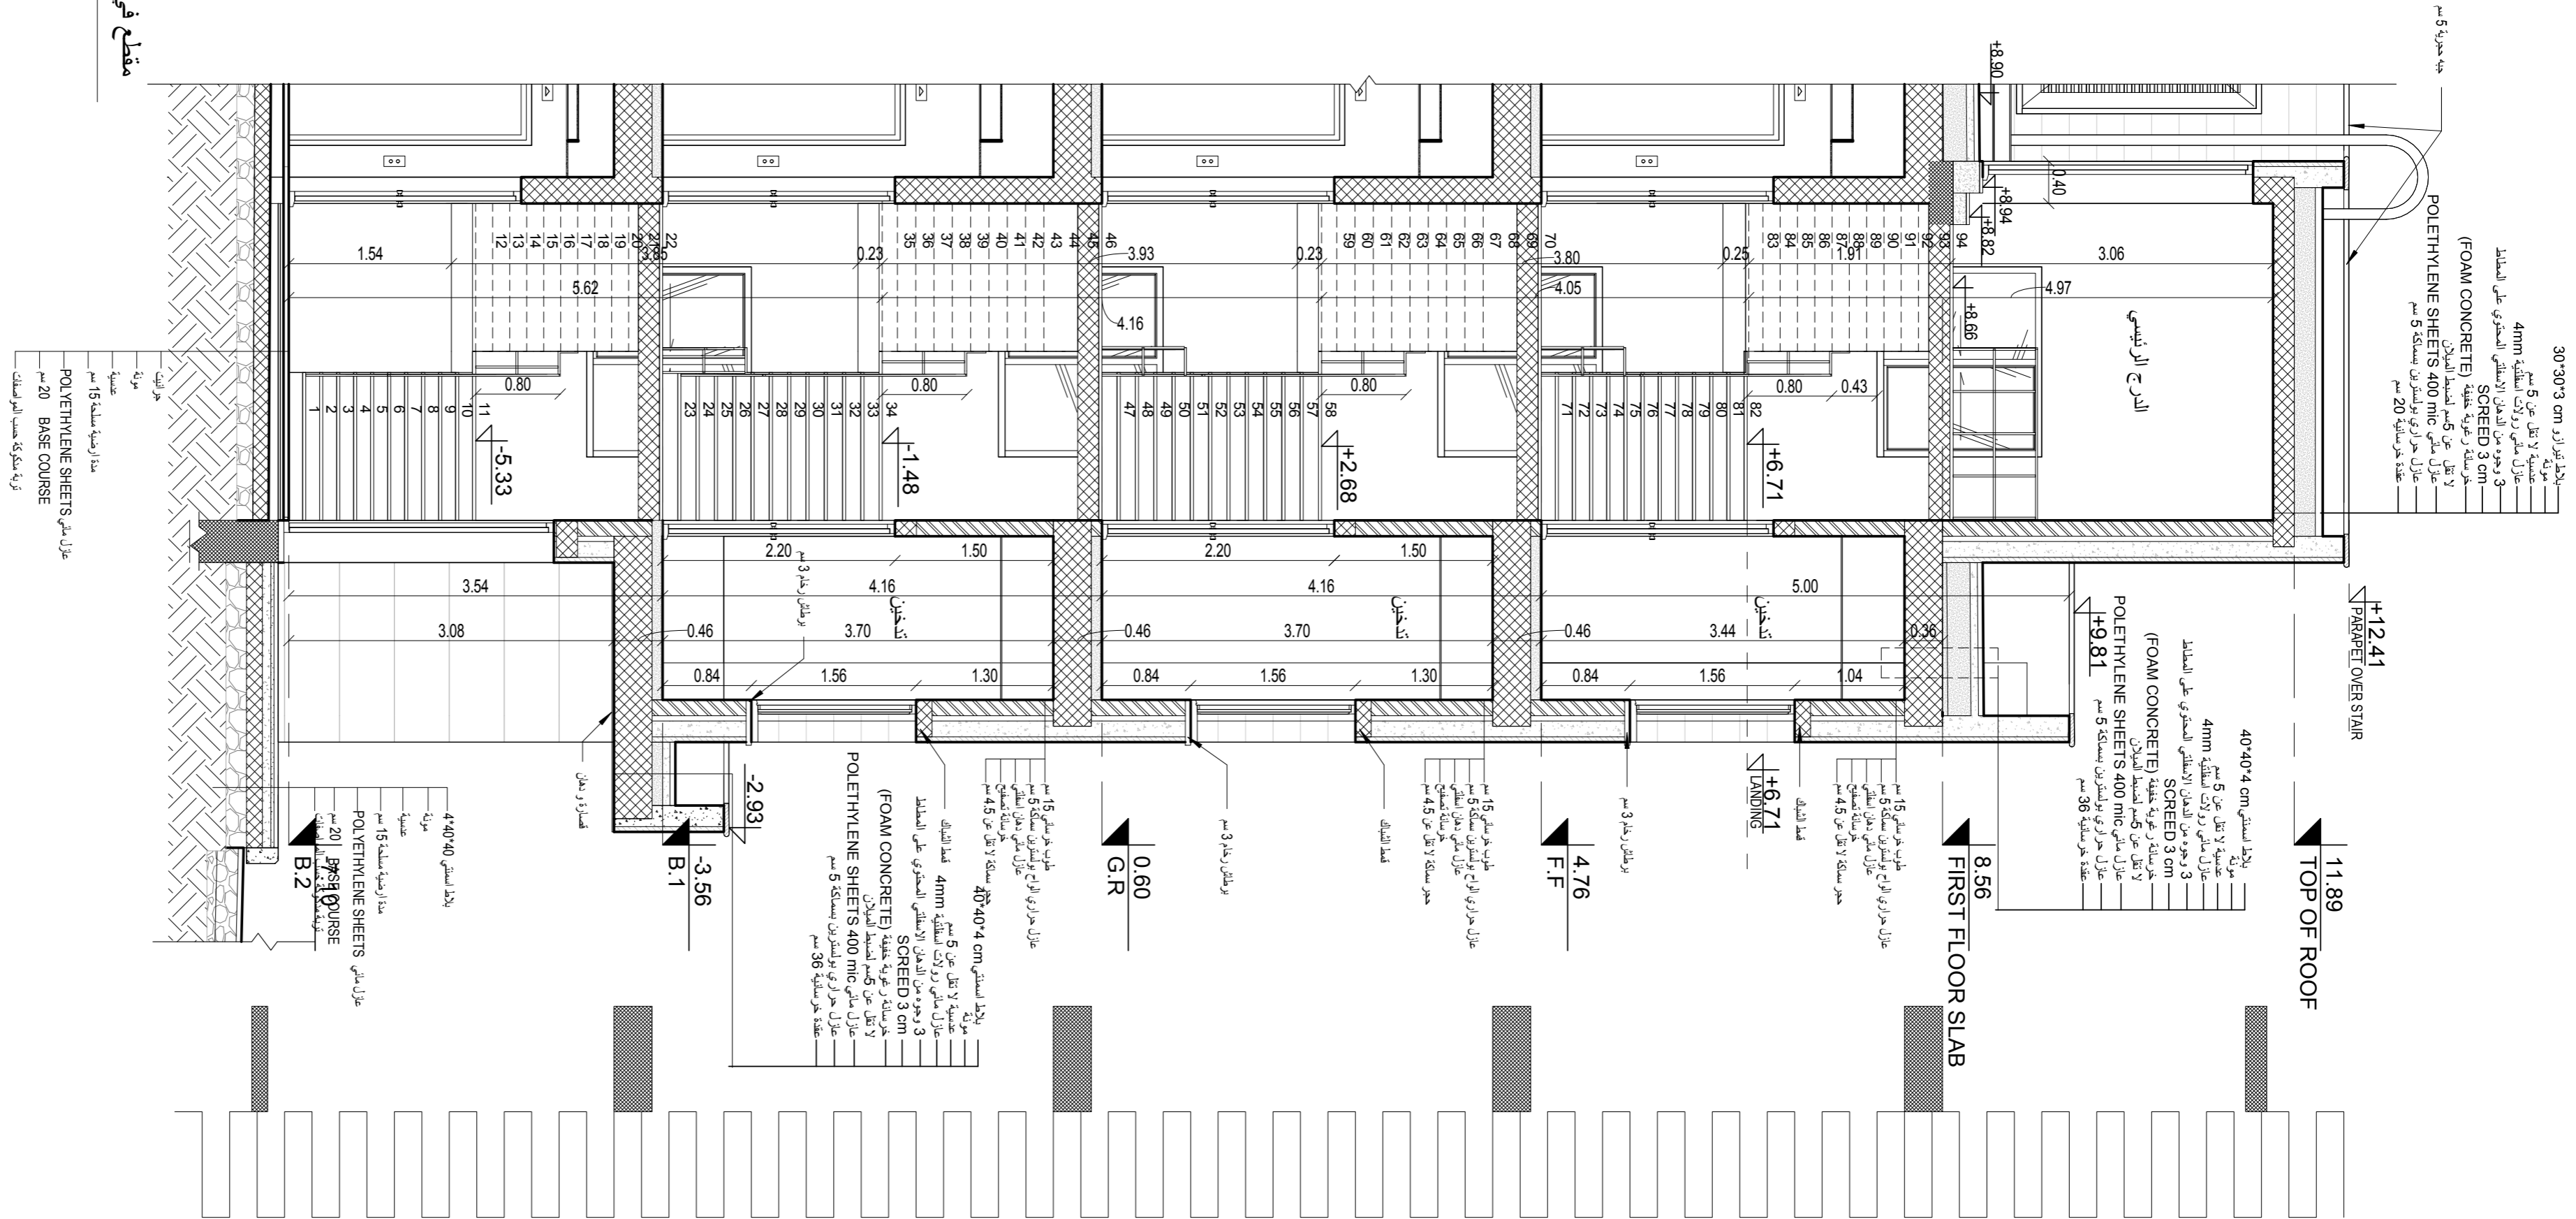


بلاط كيراز 30*30*3 cm
مونة لا يقل عن 5 سم
عزل من راتب الاسفلت 4mm
3 ردم من الراتب الاسفلت المحضوي على السطح
(FOAM CONCRETE) SCREED 3 cm
لا يقل عن 5 سم
عزل من راتب الاسفلت 4mm
عزل حراري ببوليثين سمكته 5 سم
عقدة مكررة 20 سم

بلاط اسبتي 40*40.4 cm
مونة لا يقل عن 5 سم
عظمة لا يقل عن 5 سم
عزل من راتب الاسفلت 4mm
3 ردم من الراتب الاسفلت المحضوي على السطح
(FOAM CONCRETE) SCREED 3 cm
لا يقل عن 5 سم
عزل من راتب الاسفلت 4mm
عزل حراري ببوليثين سمكته 5 سم
عقدة مكررة 36 سم

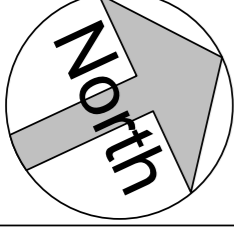

تم التصميم حسب الكودات بموجب التعليمات الفنية السارية

منسوب بلاط التسوية الثانية	- 7.10
منسوب عقدة التسوية الثانية	- 3.66
منسوب بلاط التسوية الاولى	- 3.56
منسوب عقدة التسوية الاولى	+ 0.50
منسوب بلاط الطابق الارضي	+ 0.60
منسوب عقدة الطابق الارضي	+ 4.66
منسوب بلاط الطابق الاول	+ 4.76
منسوب عقدة الطابق الاول	+ 8.56
منسوب عقدة مكرر الدرج	+11.89

ملاحظات

اسم المالك

المؤسسة العامة للضمان الاجتماعي
Social Security Corporation

اسم المشروع

انشاء مبنى ادارة فرع المؤسسة العامة للضمان الاجتماعي
في محافظة الكرك


المهندس	الرقم	التوقيع
معماري		
تصميم	م. اروى الحاج عيسى	
تنقيح	م. علا بردويل	
رسم	م. نهاد شلطف	
انشائي		
تصميم	م. سامر العايد	
تنقيح	د. حامد العايد	
كهرياء		
تصميم	م. خالد القاا	
تنقيح	م. رنا كفاية	
ميكانيك		
تصميم	م. محمد حواجرة	
تنقيح	م. نبيل سعادة	

اسم اللوحة



تفاصيل المصاعد

القطعة	17	الحوض	5 عرقيب العمادي الشرقي
مقياس الرسم	1 : 50	تاريخ الطباعة	9/17/2023 3:54:08 PM
وحدة الرسم	م	رقم اللوحة	A-708
حجم اللوحة	A2		

3 منظور المصعد
منظور المصعد

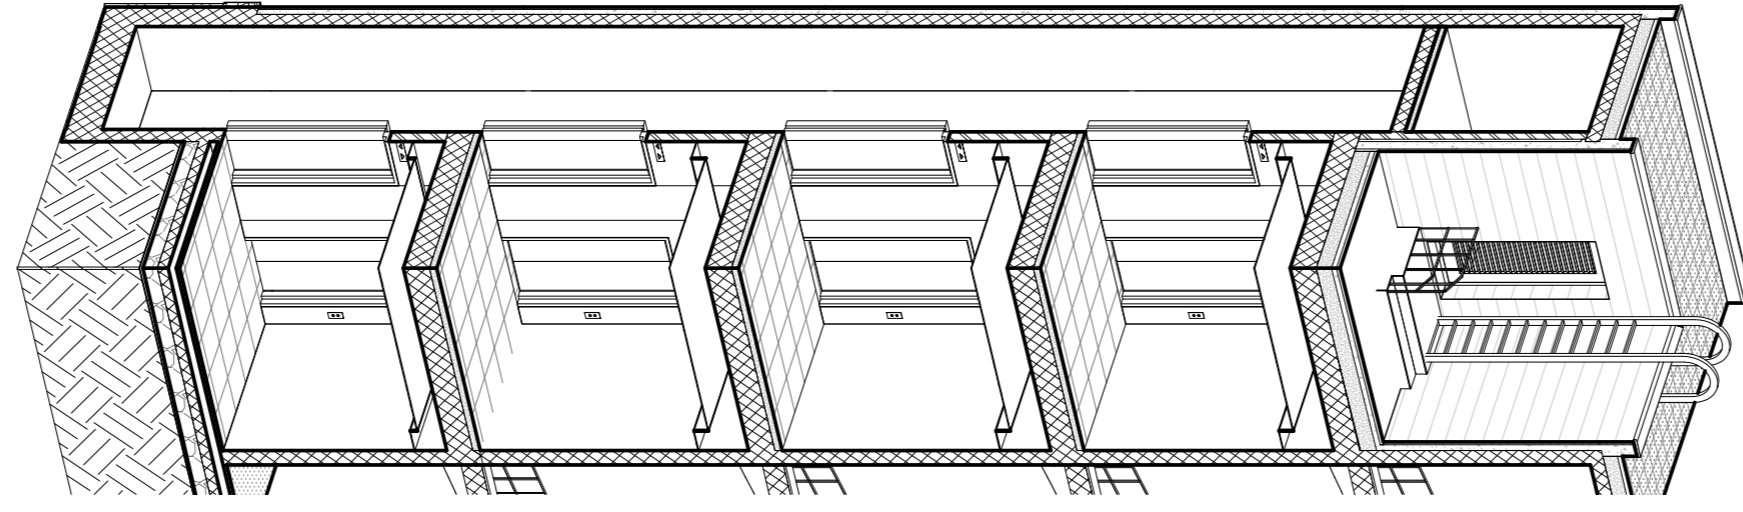


1 مخطط المصعد
مخطط المصعد

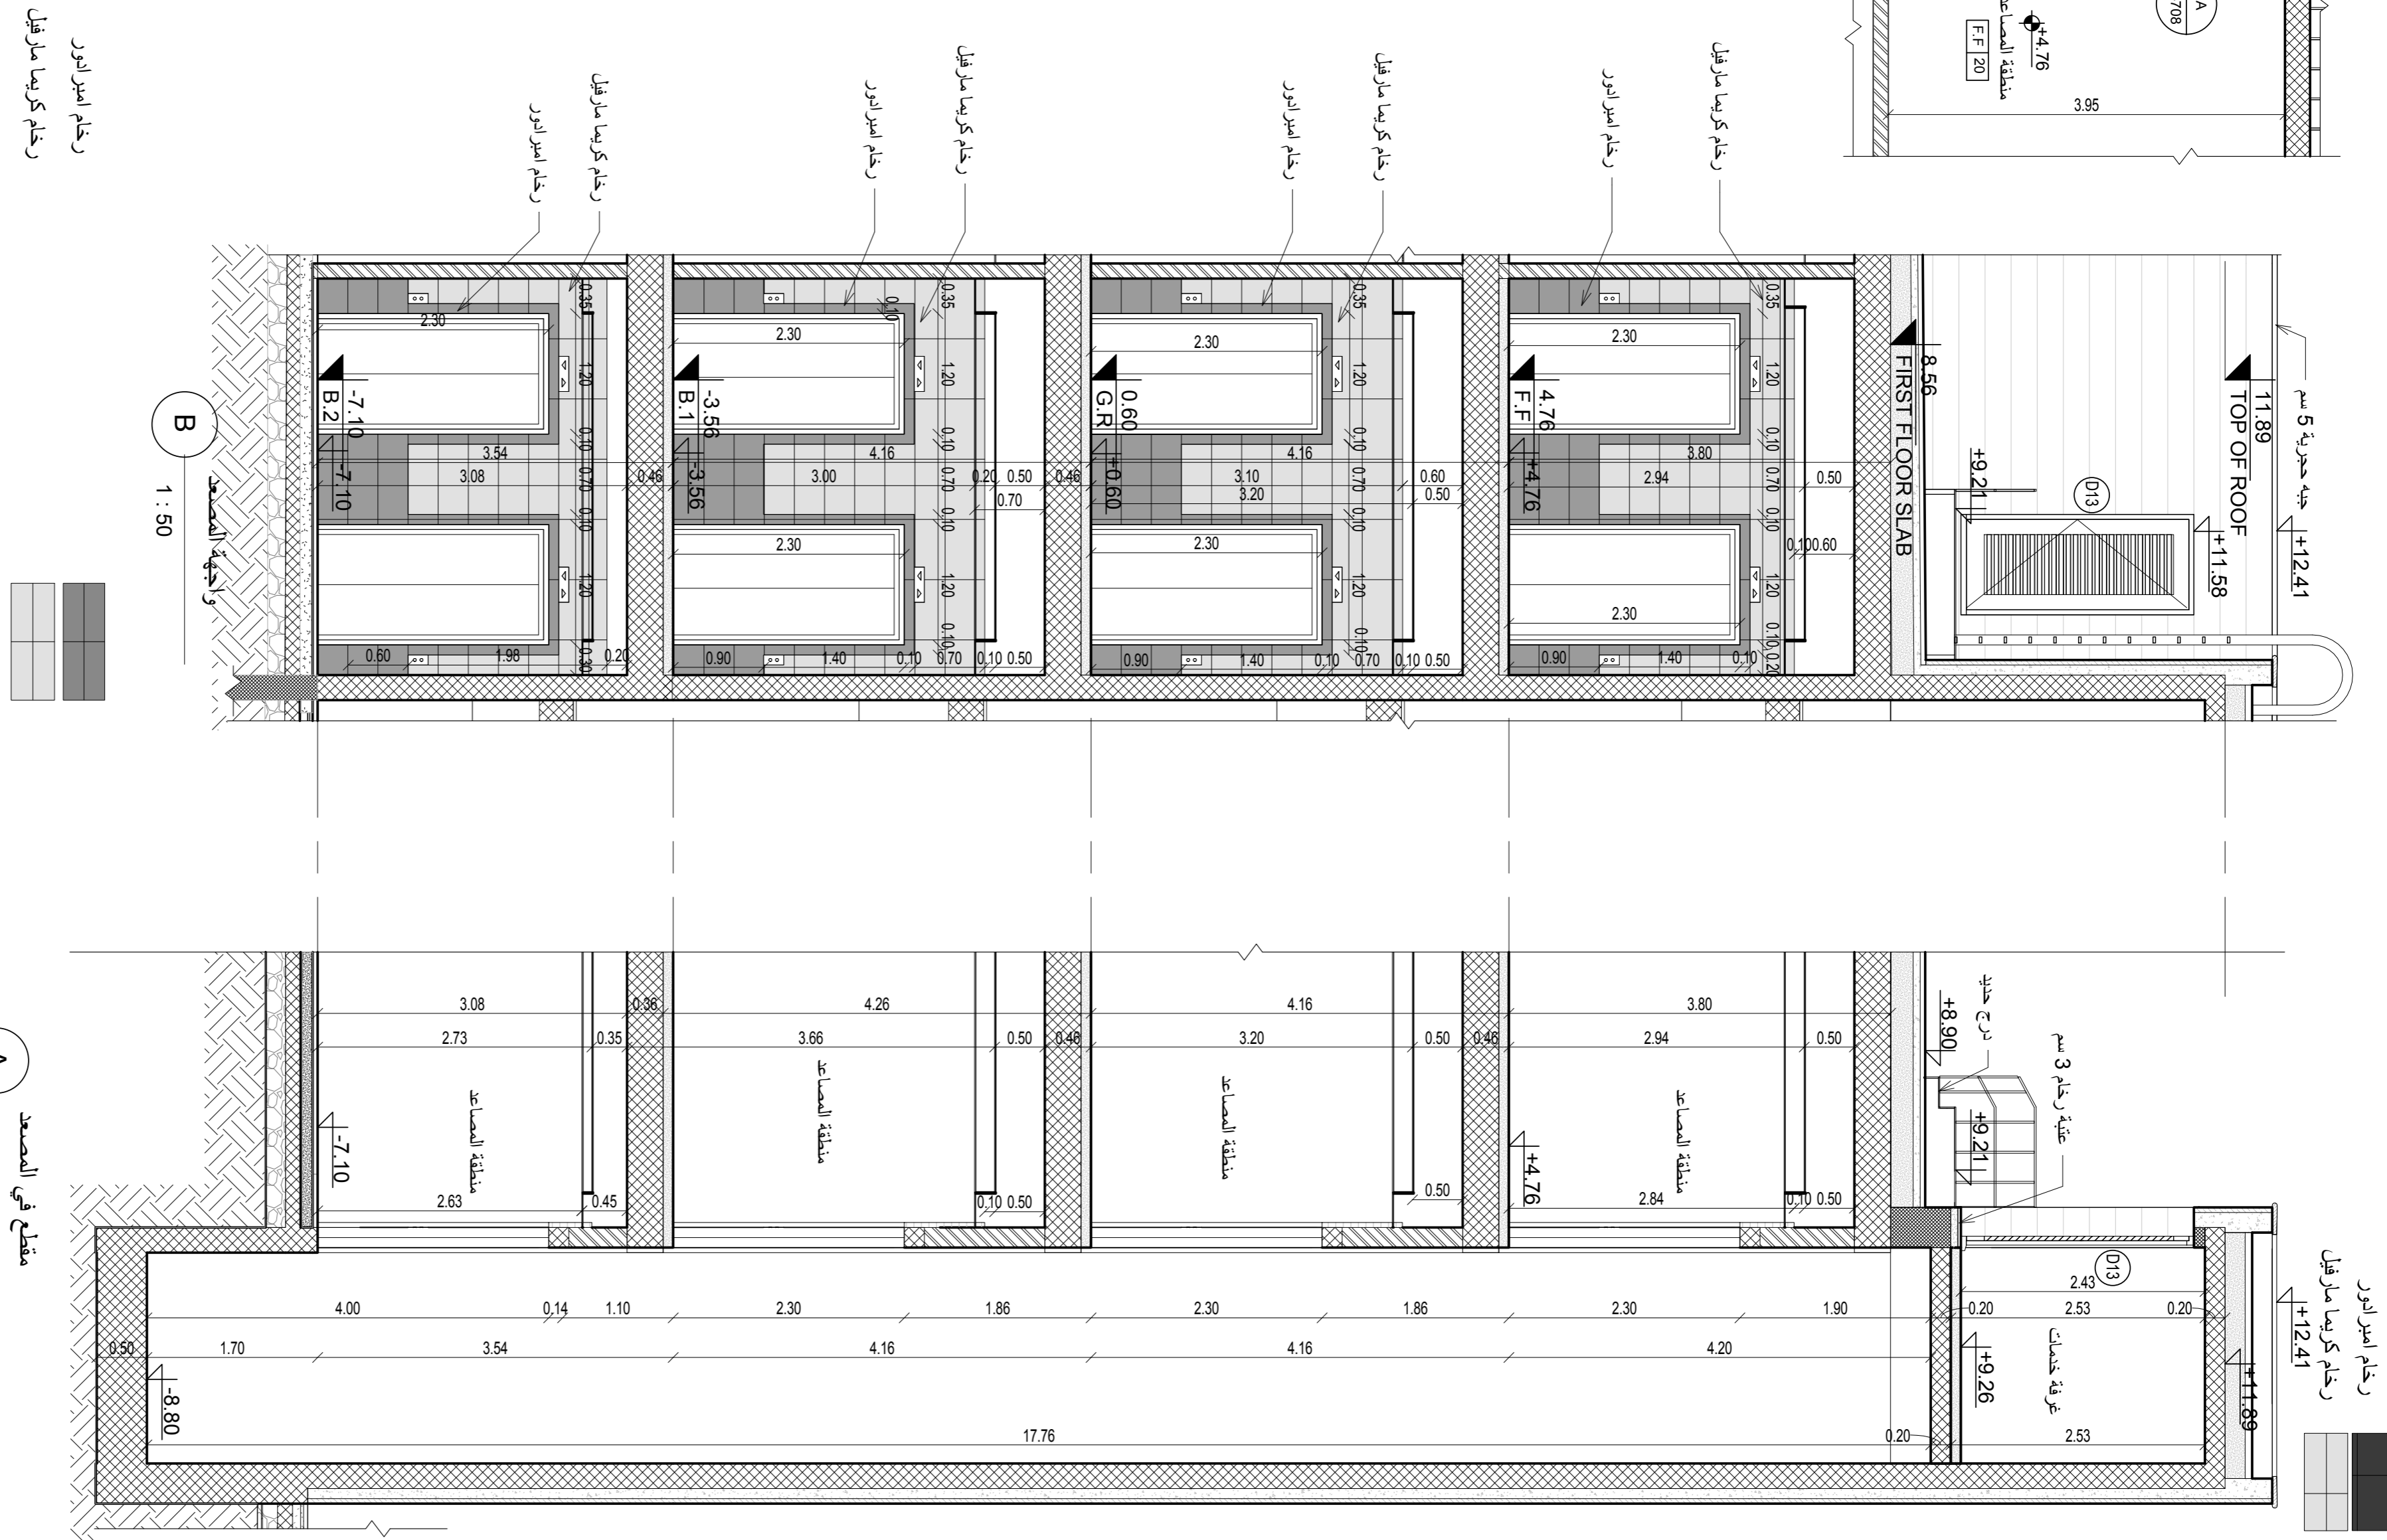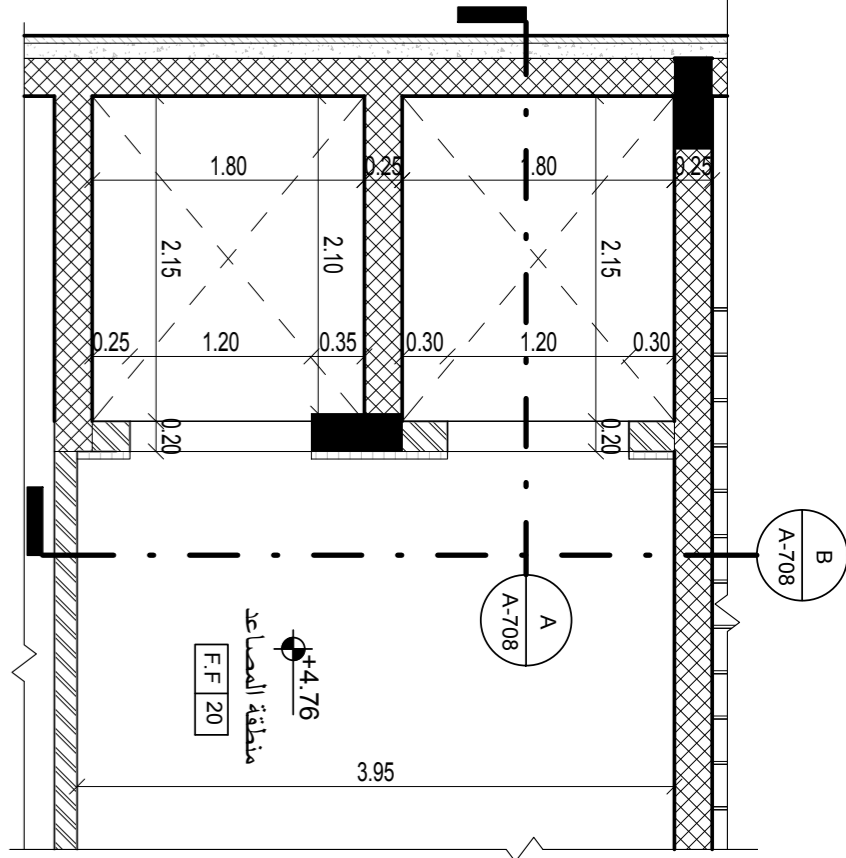

A مقطع في المصعد
مقطع في المصعد

رخام امير ادور
رخام كريميا مارفيل

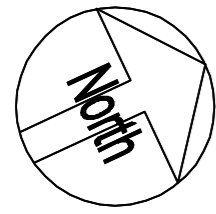

تم التصميم حسب الكودات بموجب التعليمات الفنية السارية

ملاحظات

- 7.10- منسوب بلاط طابق التسوية الثانية
- 3.66- منسوب عقدة طابق التسوية الثانية
- 3.56- منسوب بلاط طابق التسوية الاولى
- 0.50+ منسوب عقدة طابق التسوية الاولى
- 0.60+ منسوب بلاط الطابق الارضي
- 4.66+ منسوب عقدة الطابق الارضي
- 4.76+ منسوب بلاط الطابق الاول
- 8.56+ منسوب عقدة الطابق الاول
- 11.89+ منسوب عقدة مكرر الدرج

اسم المالك
المؤسسة العامة للضمان الاجتماعي
Social Security Corporation

اسم المشروع
انشاء مبنى ادارة فرع المؤسسة العامة للضمان الاجتماعي في محافظة الكرك

معماري	اسم المهندس	رقمه	التوقيع
تصميم	م. ارؤي الحاج عيسى		
تدقيق	م. علا بردويل		
رسم	م. نهاد شلطف		
انشائي			
تصميم	م. سامر العايد		
تدقيق	د. حامد العايد		
كهرباء			
تصميم	م. خالد الفقا		
تدقيق	م. رنا كفاية		
ميكانيك			
تصميم	م. محمد حراجرة		
تدقيق	م. نبيل سعادة		

اسم اللوحة


تفاصيل واجهة المصعد

رقم القطعة 17 الحوض 5 عرقوب العماري الشرقي


تاريخ الطباعة	17/09/2023
وحدة الرسم م	حجم اللوحة A2
رقم المشروع	رقم اللوحة

DET.1


A-708*

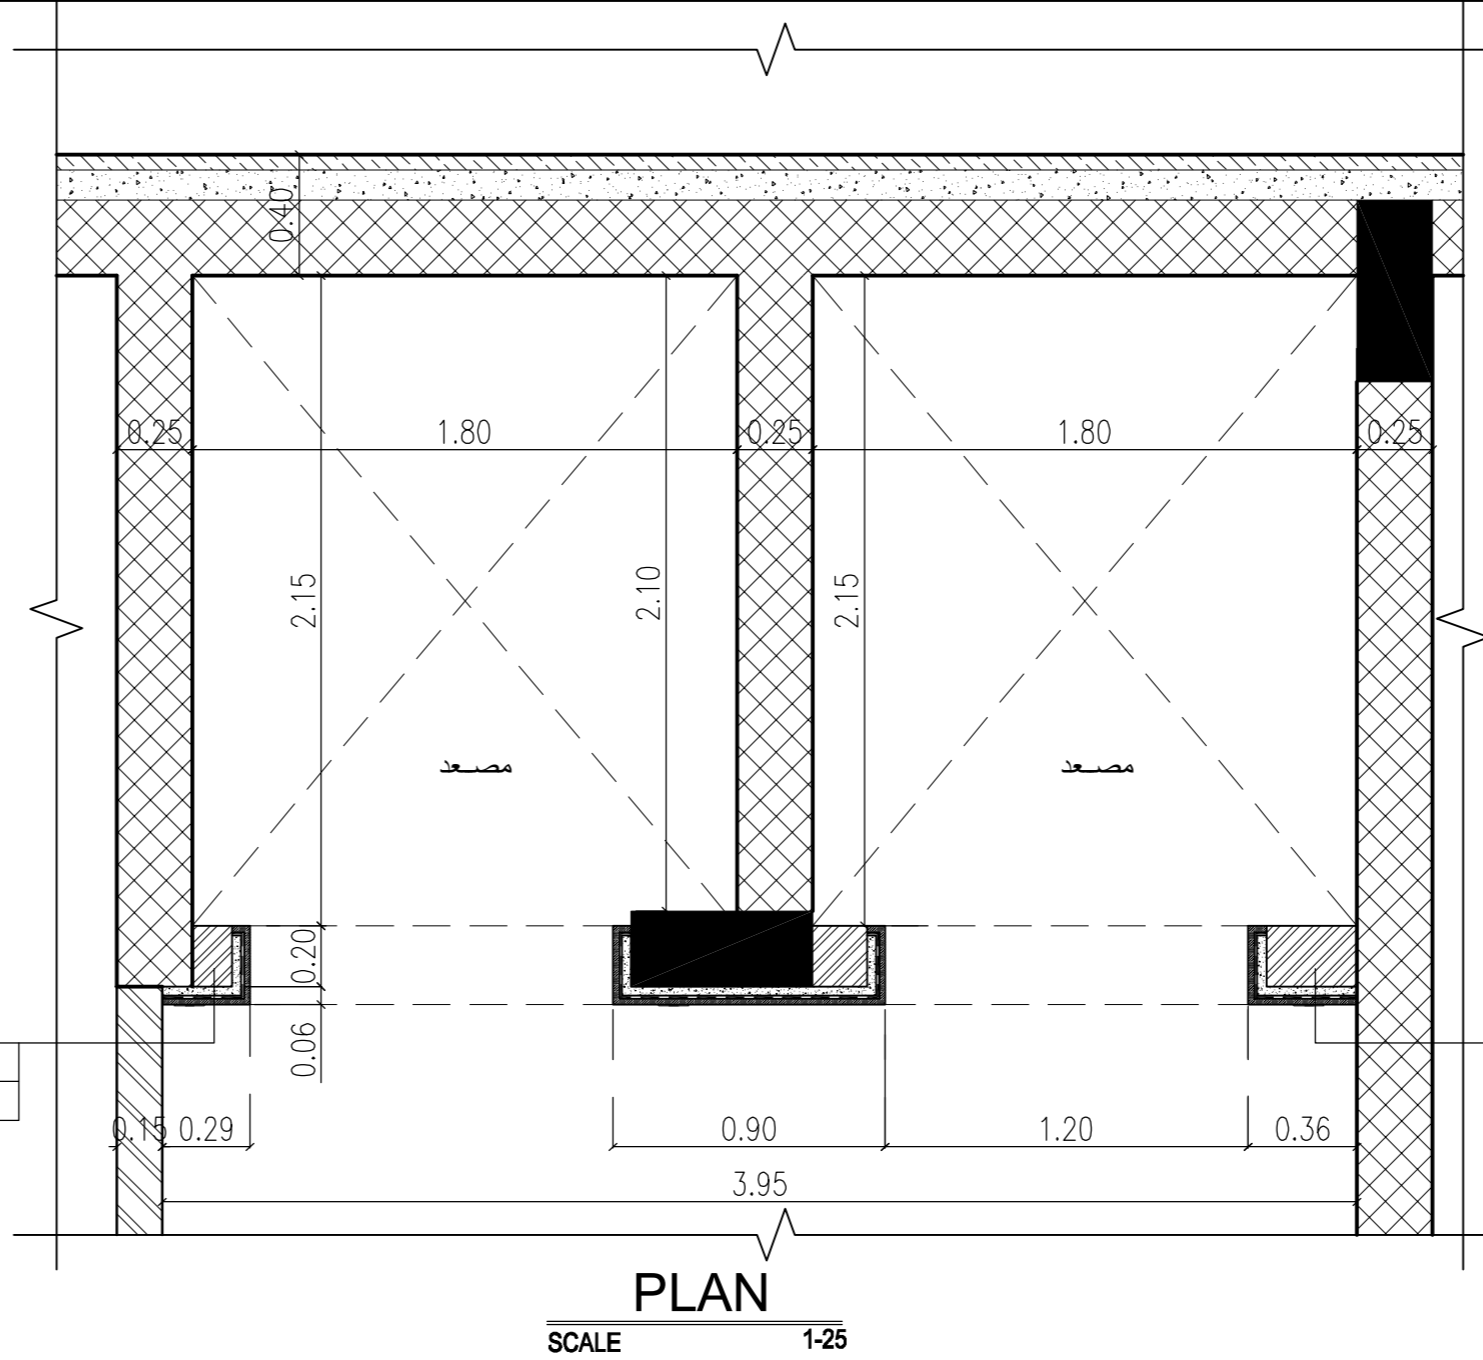

رخام اميرادور 2سم	
رخام كريما مارفيل 2سم	

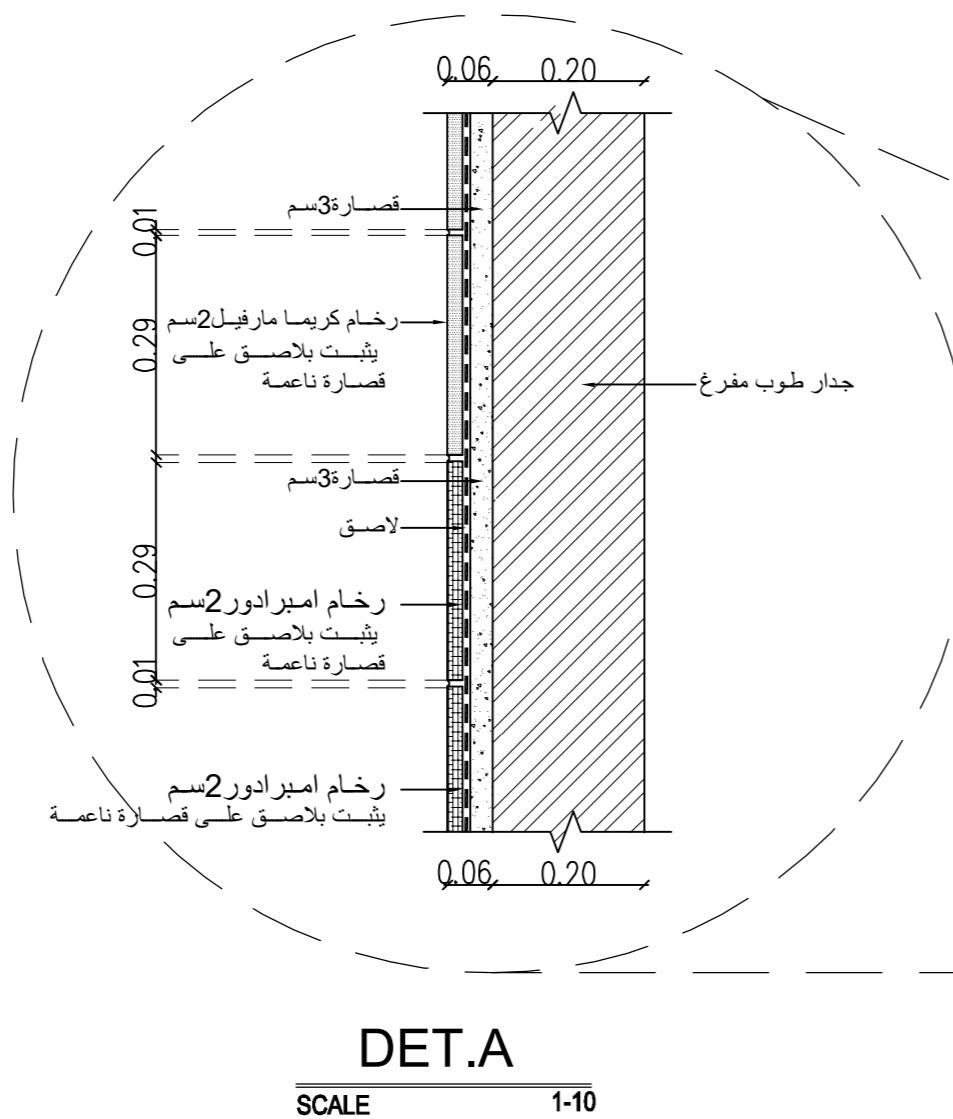


ELEVATION SCALE 1-25

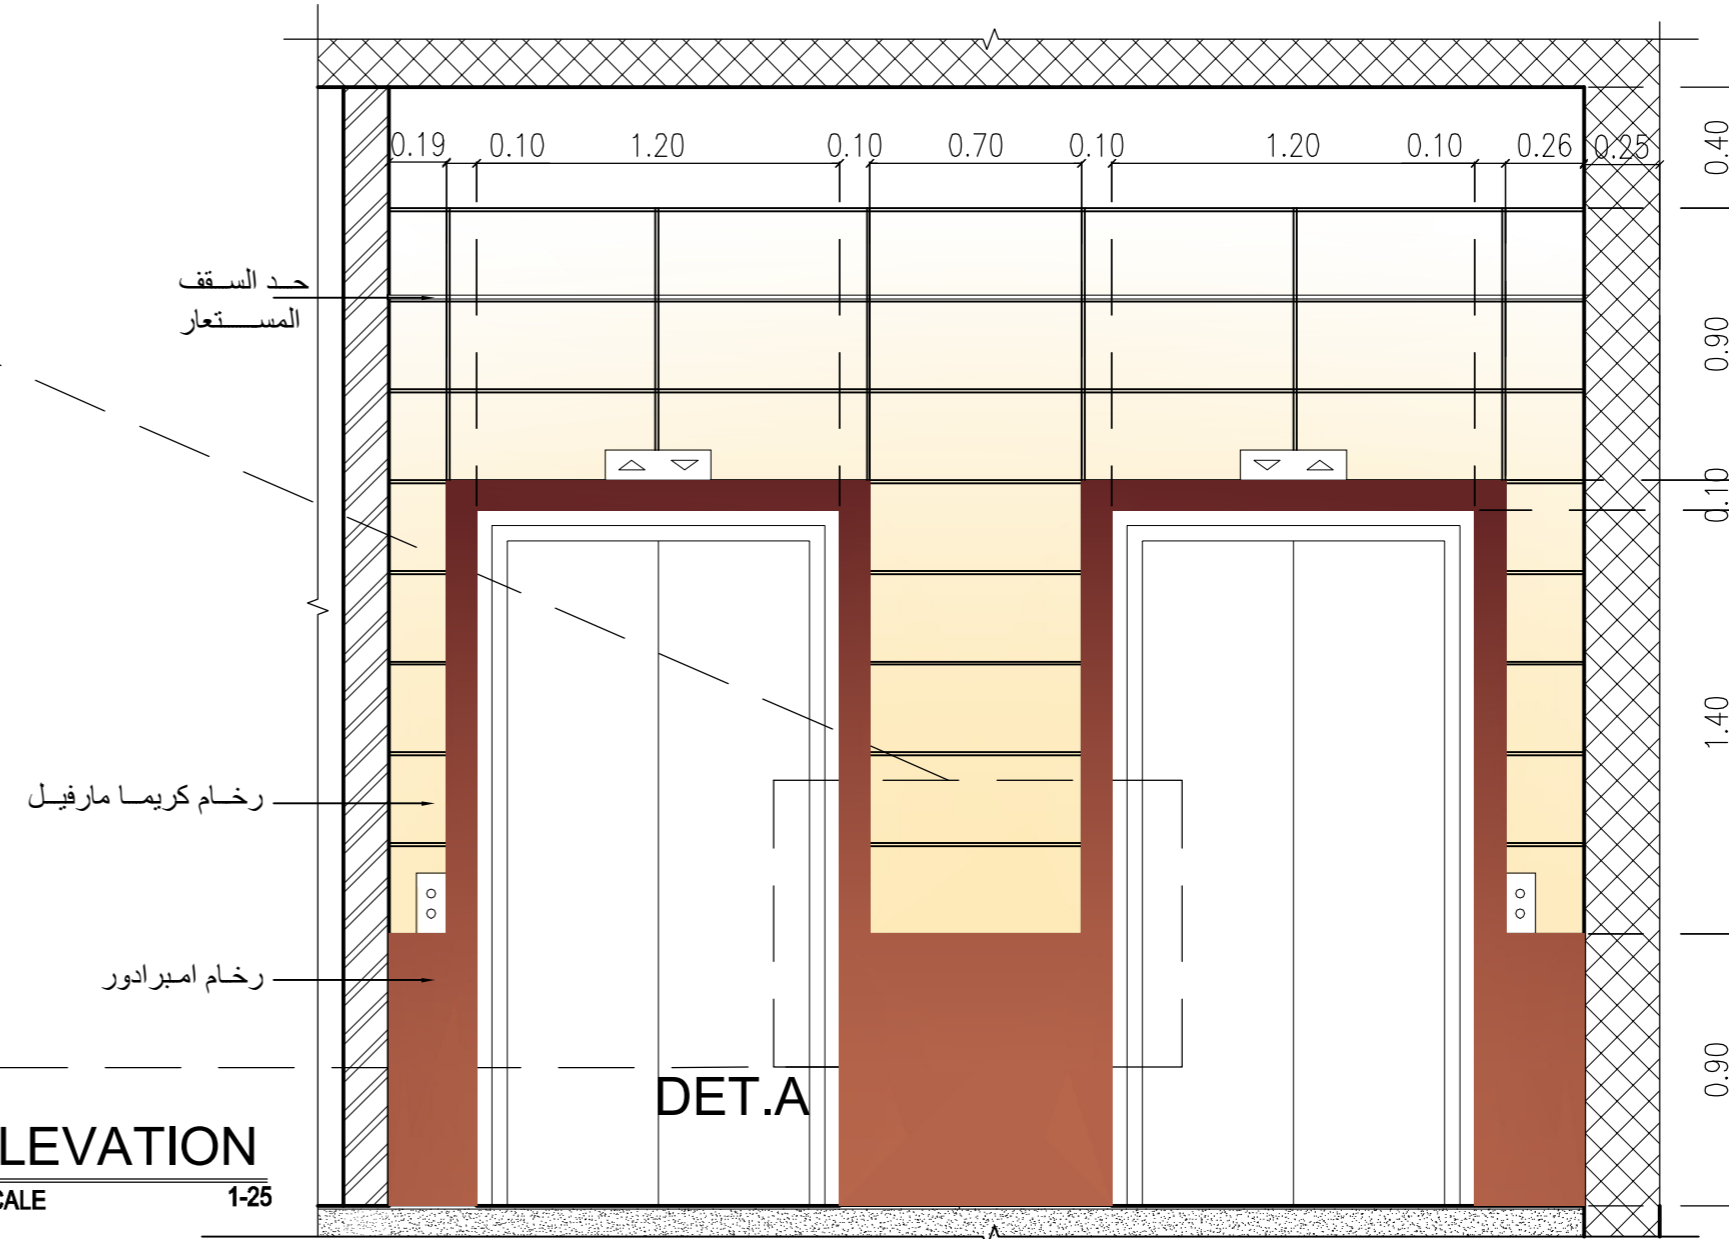

تفاصيل المصعد

SCALE

AS SHOWN

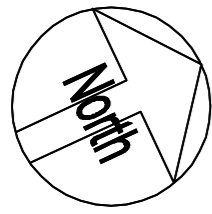

تم التصميم حسب الكودات بموجب التعليمات الفنية السارية

ملاحظات

- 7.10 منسوب بلاط طابق التسوية الثانية
- 3.66 منسوب عقدة طابق التسوية الثانية
- 3.56 منسوب بلاط طابق التسوية الاولى
- +0.50 منسوب عقدة طابق التسوية الاولى
- +0.60 منسوب بلاط الطابق الارضي
- +4.66 منسوب عقدة الطابق الارضي
- +4.76 منسوب بلاط الطابق الاول
- +8.56 منسوب عقدة الطابق الاول
- +11.89 منسوب عقدة مكرر الدرج

اسم المالك



اسم المشروع

انشاء مبنى ادارة فرع المؤسسة العامة للضمان الاجتماعي في محافظة الكرك

معماري	اسم المهندس	رقمه	التوقيع
تصميم	م. اروي الحاج عيسى		
تدقيق	م. علا برونيل		
رسم	م. نهاد شلطف		
انشائي			
تصميم	م. سامر العايد		
تدقيق	د. حامد العايد		
كهرباء			
تصميم	م. خالد القفا		
تدقيق	م. رنا كفاية		
ميكانيك			
تصميم	م. محمد حواجرة		
تدقيق	م. نبيل سعادة		


اسم اللوحة

تفاصيل في المبنى


رقم القطعة	17	الحوض 5 عرقوب العمادي الشرقي
------------	----	------------------------------

تاريخ الطباعة 17/09/2023


وحدة الرسم	حجم اللوحة A2	تقاس الرسم AS shown
رقم المشروع	رقم اللوحة	A-709

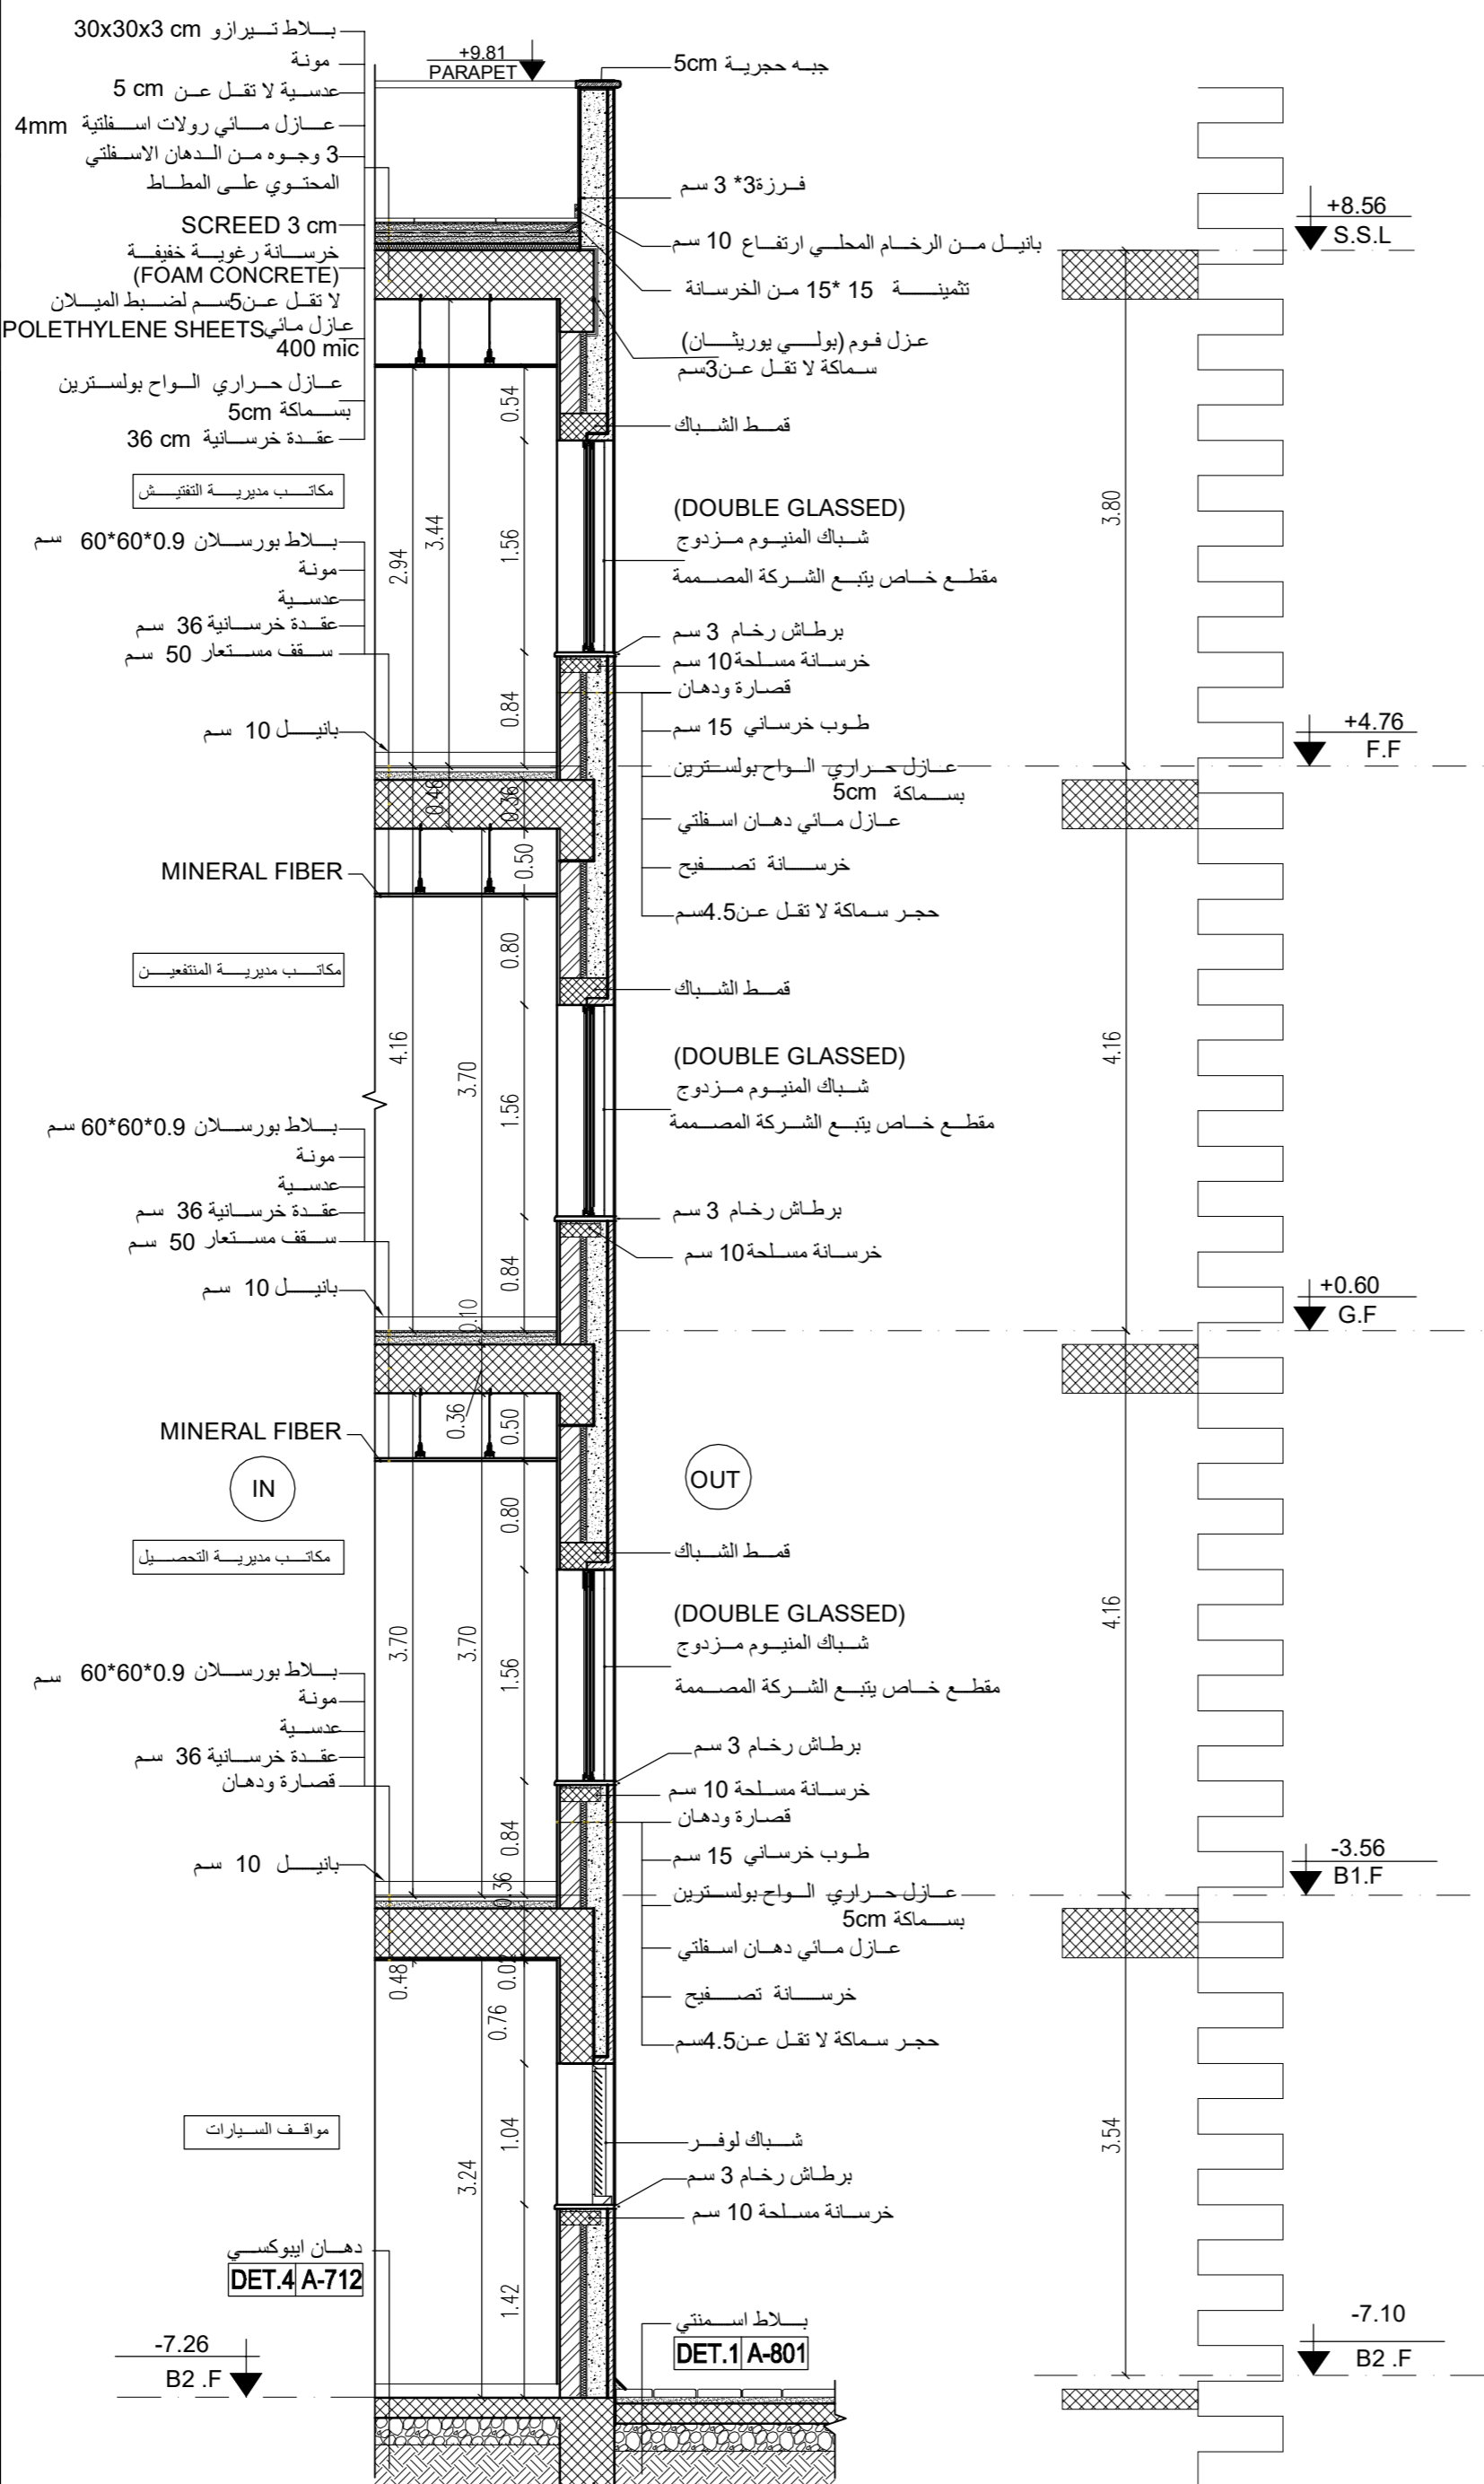


تفصيلية مقطع في الجدار التفصيلي 1- SCALE 1-50

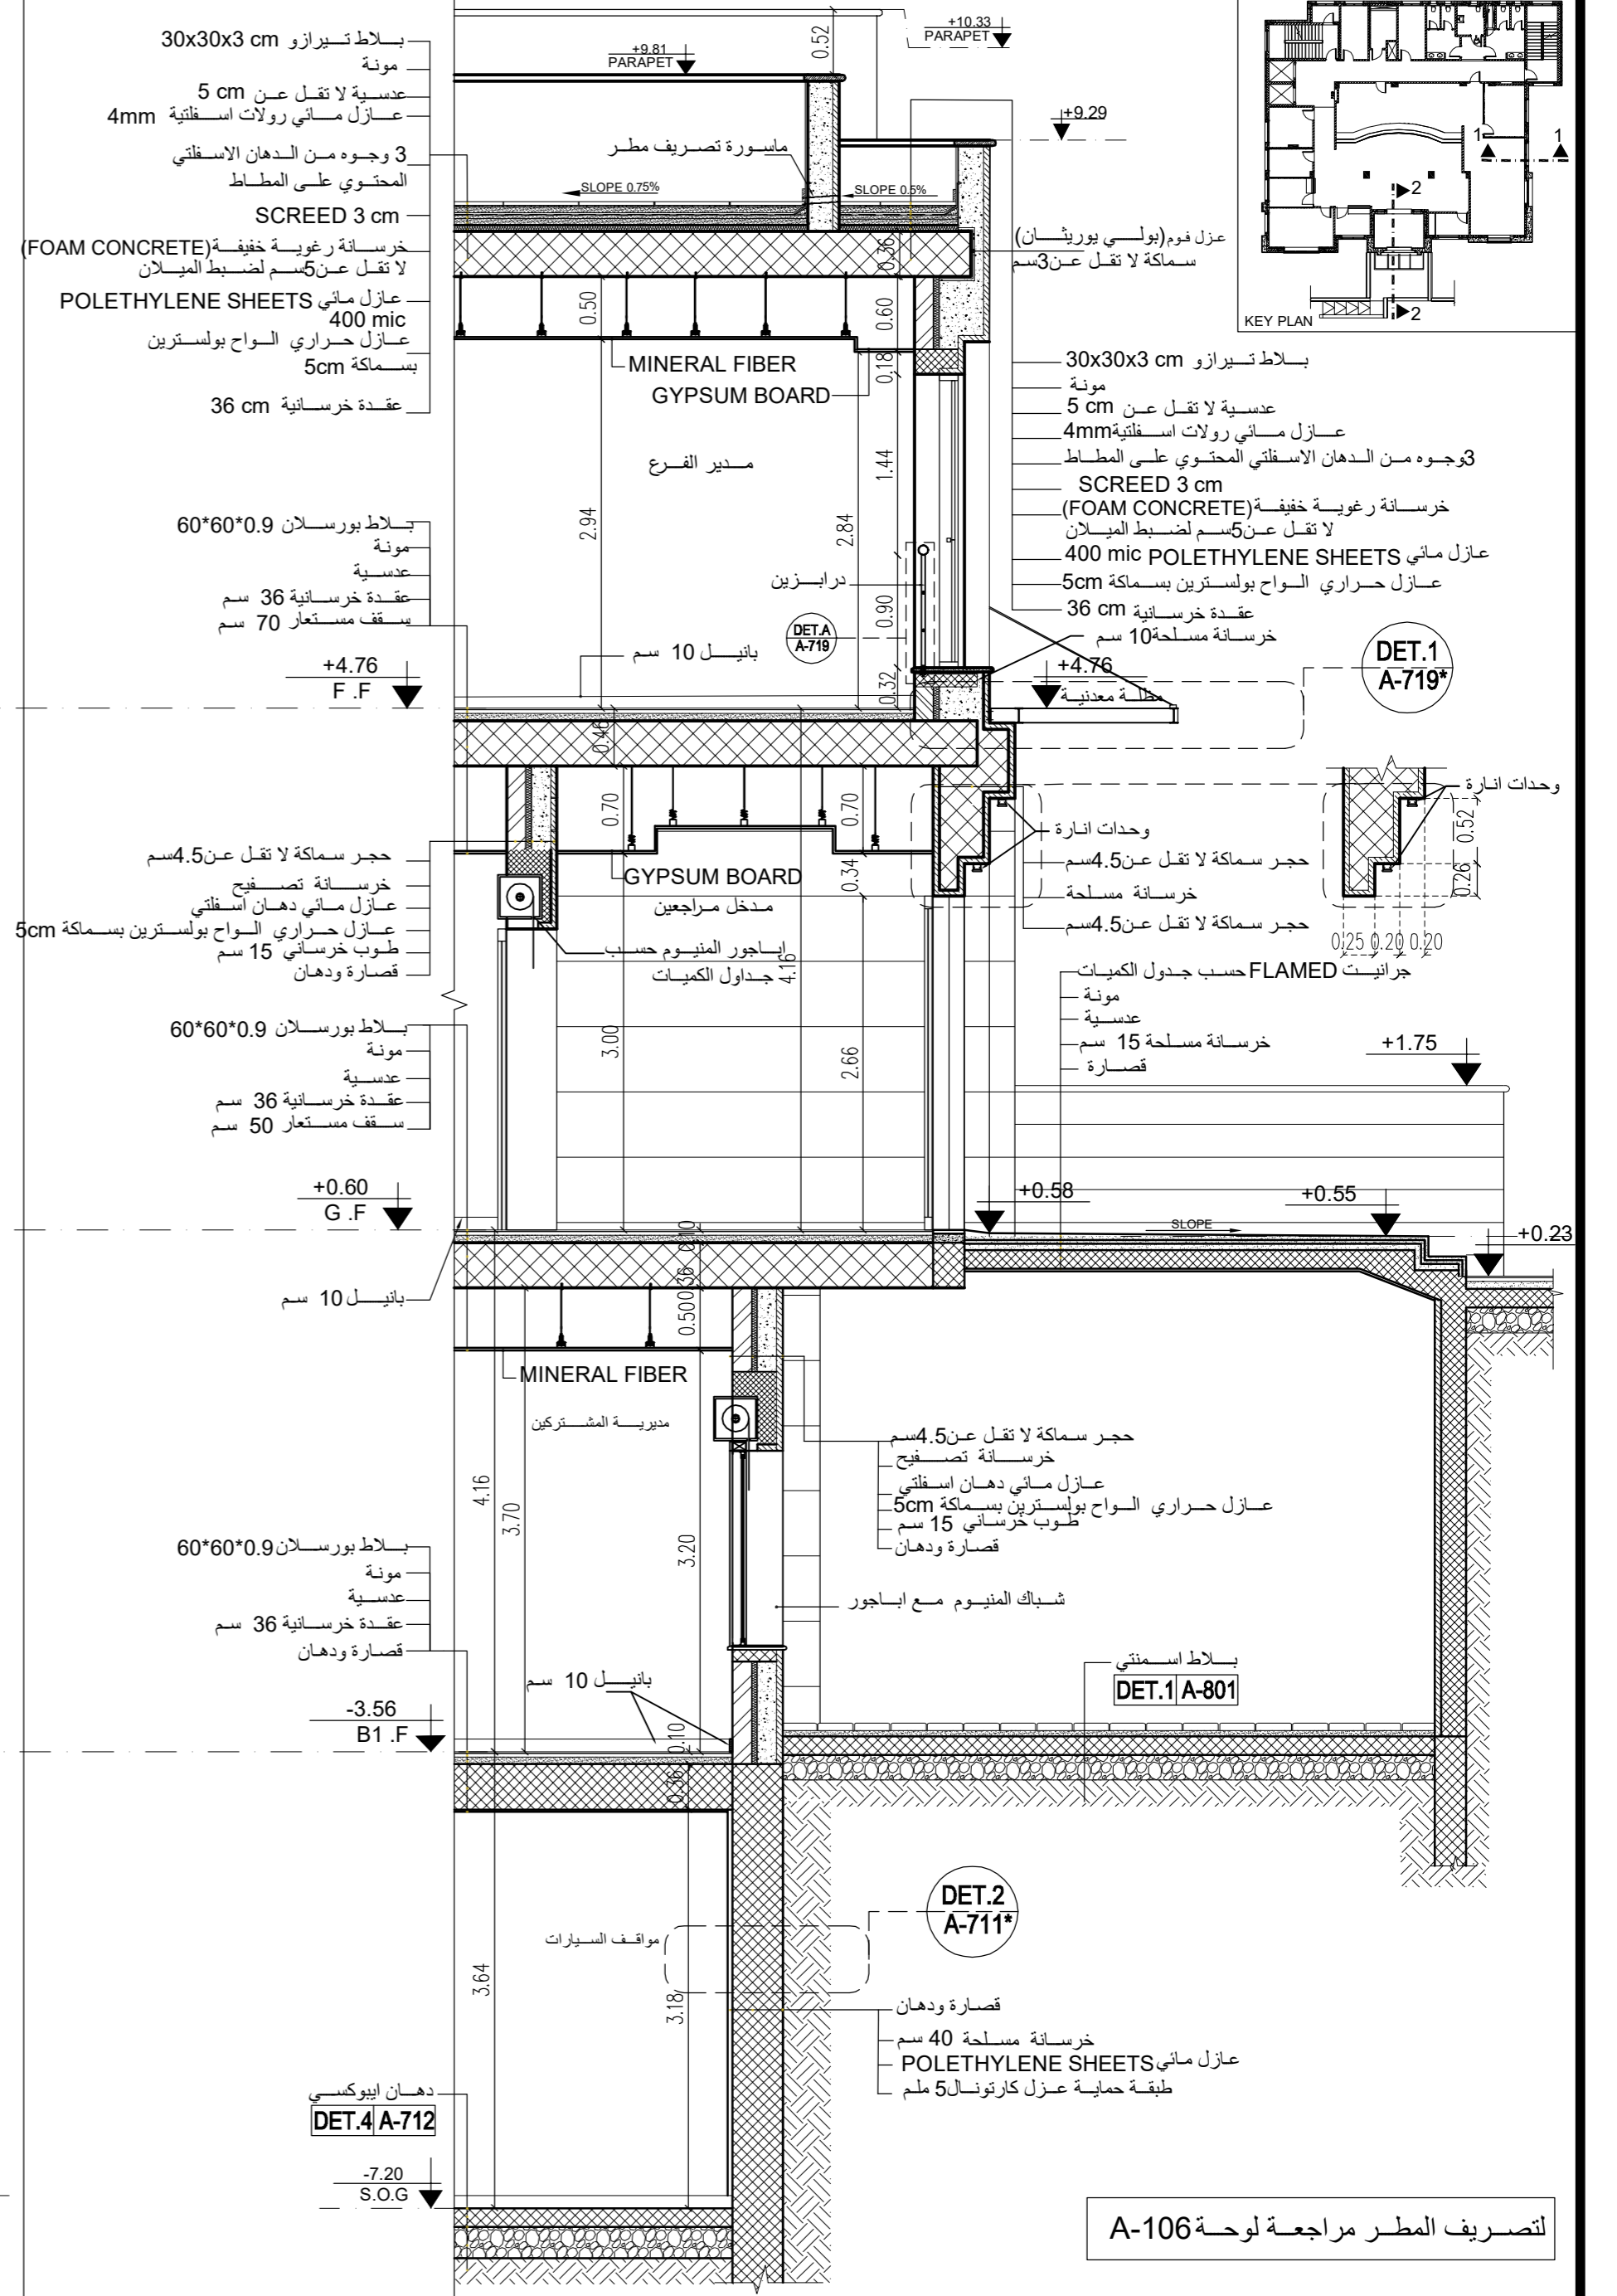

تفصيلية مقطع في الجدار التفصيلي 2- SCALE 1-50

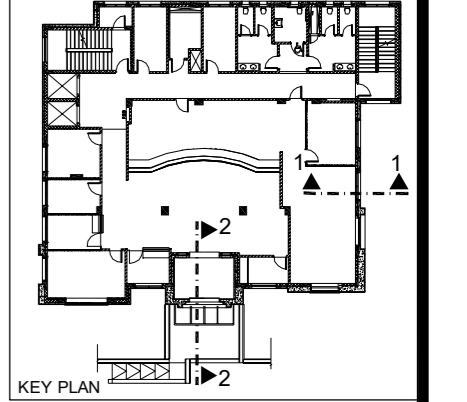

لتصريف المطر مراجعة لوحة A-106

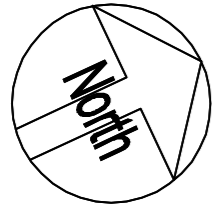

تم التصميم حسب الكودات بموجب التعليمات الفنية السارية

ملاحظات

- 7.10 - منسوب بلاط طابق التسوية الثانية
- 3.66 - منسوب عقدة طابق التسوية الثانية
- 3.56 - منسوب بلاط طابق التسوية الاولى
- 0.50 + منسوب عقدة طابق التسوية الاولى
- 0.60 + منسوب بلاط الطابق الارضي
- 4.66 + منسوب عقدة الطابق الارضي
- 4.76 + منسوب بلاط الطابق الاول
- 8.56 + منسوب عقدة الطابق الاول
- 11.89 + منسوب عقدة مكرر الدرج

اسم المالك
المؤسسة العامة للضمان الاجتماعي
Social Security Corporation



اسم المشروع
انشاء مبنى ادارة فرع المؤسسة العامة للضمان الاجتماعي في محافظة الكرك

معماري	اسم المهندس	رقمه	التوقيع
تصميم	م. اروي الحاج عيسى		
تدقيق	م. علا بدوي		
رسم	م. نهاد شلطف		
انشائي			
تصميم	م. سامر العايد		
تدقيق	د. حامد العايد		
كهرباء			
تصميم	م. خالد الفقا		
تدقيق	م. رنا كفافية		
ميكانيك			
تصميم	م. محمد حراجرة		
تدقيق	م. نبيل سعادة		


اسم اللوحة
تفاصيل في المبنى

رقم القطعة 17 الحوض 5 عرقوب المعماري الشرقي


تاريخ الطباعة 17/09/2023
وحدة الرسم م
رقم المشروع A-710

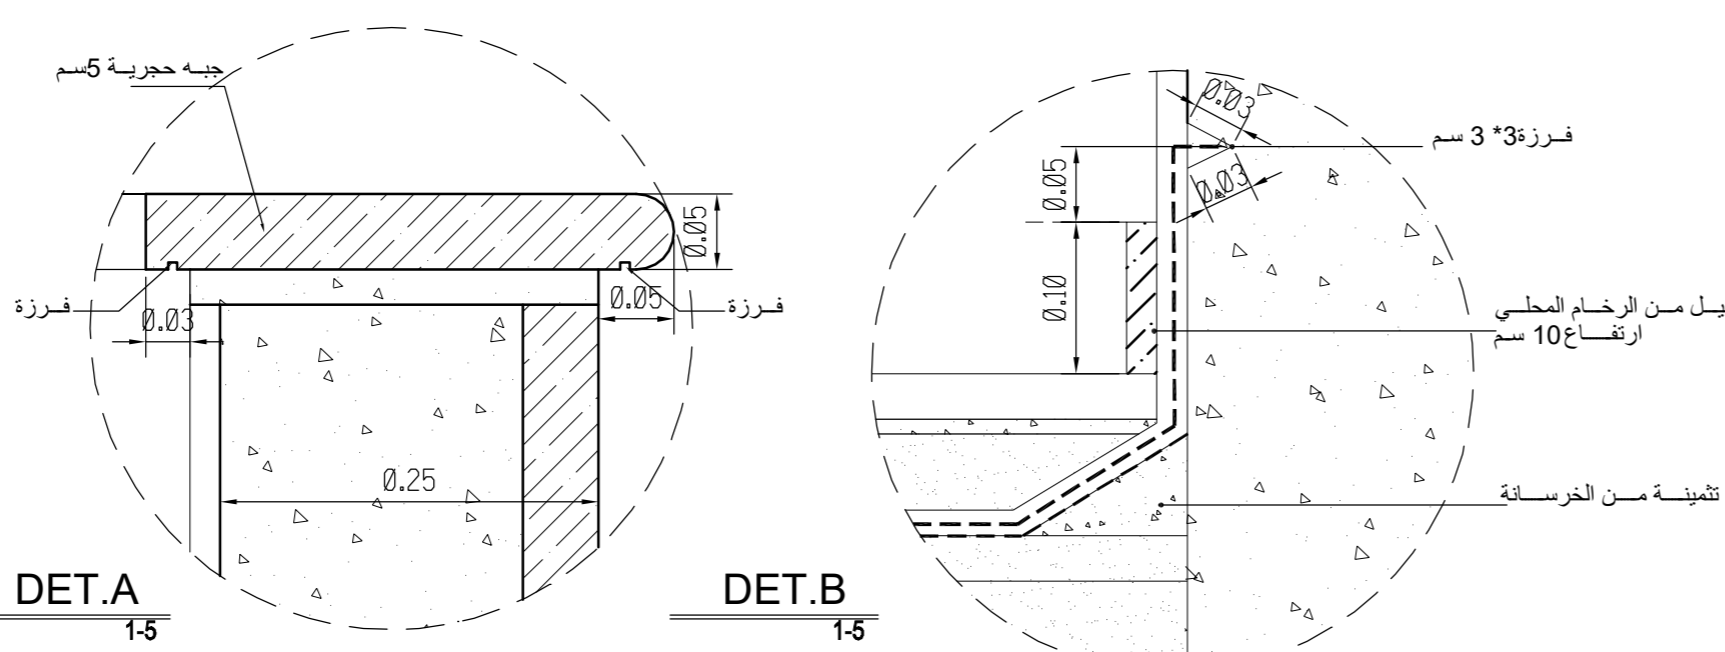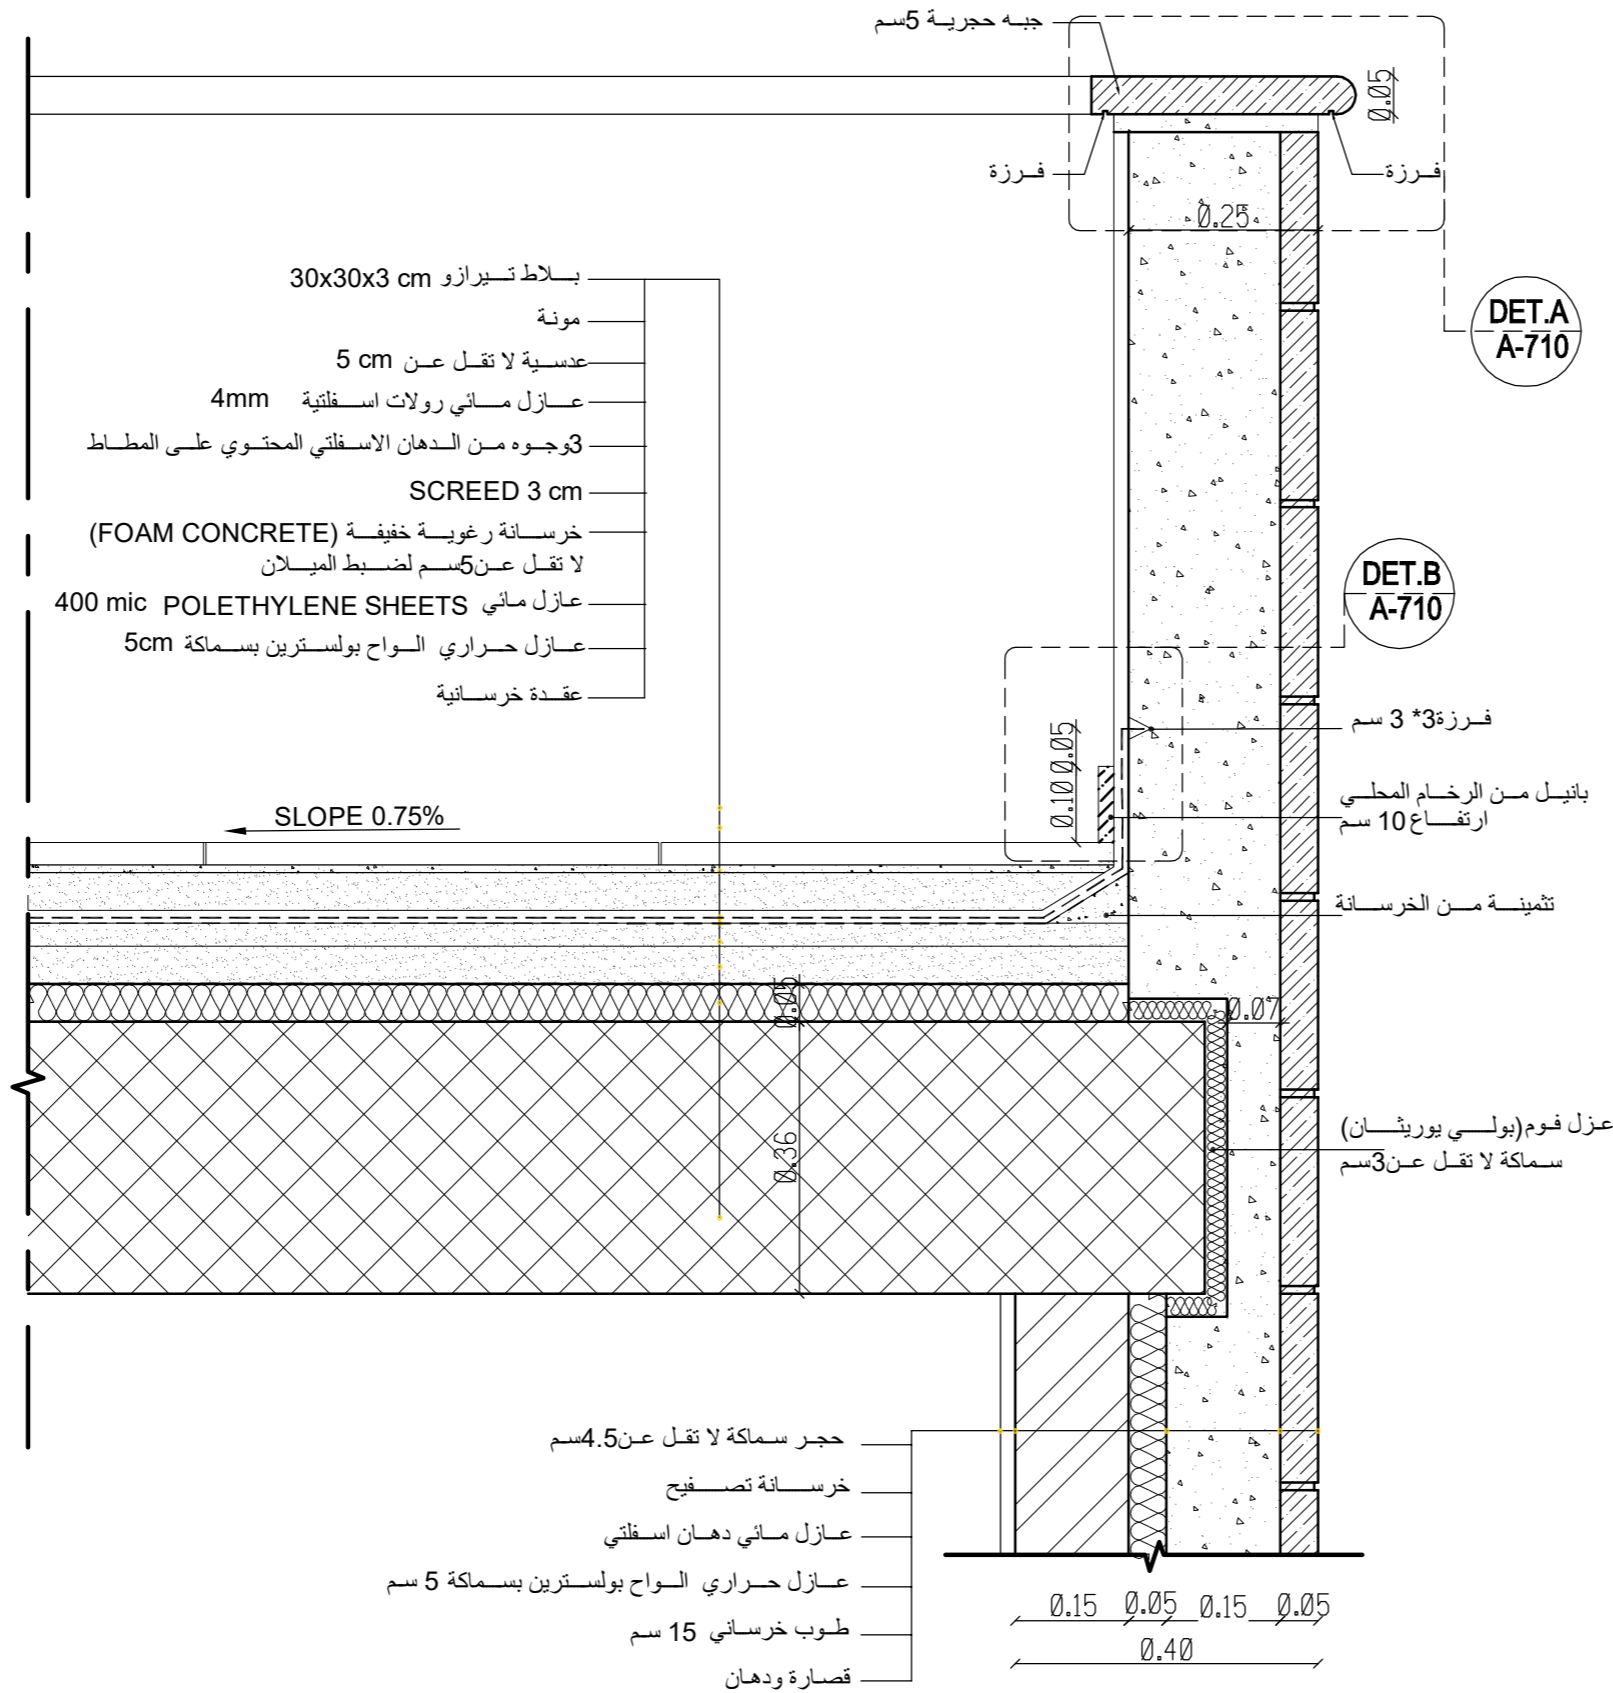


DET.1 تفصيلة الجدار مع التسوية SCALE 1-10
A-710

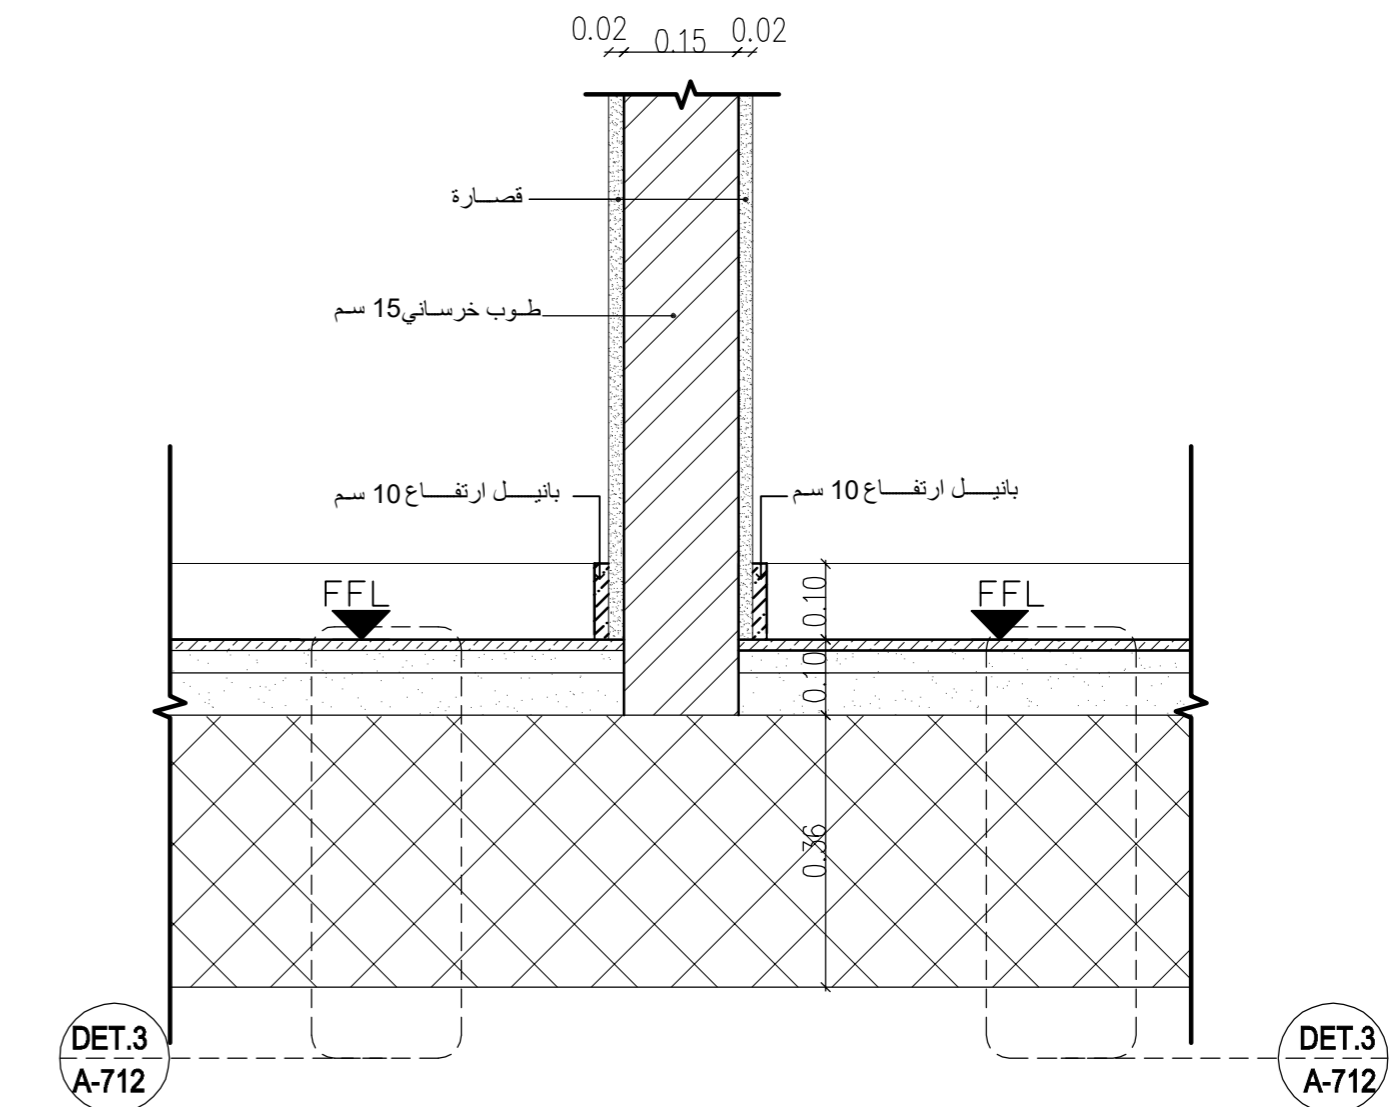

DET.2 تفصيلة البلاط مع البانيل SCALE 1-10
A-710

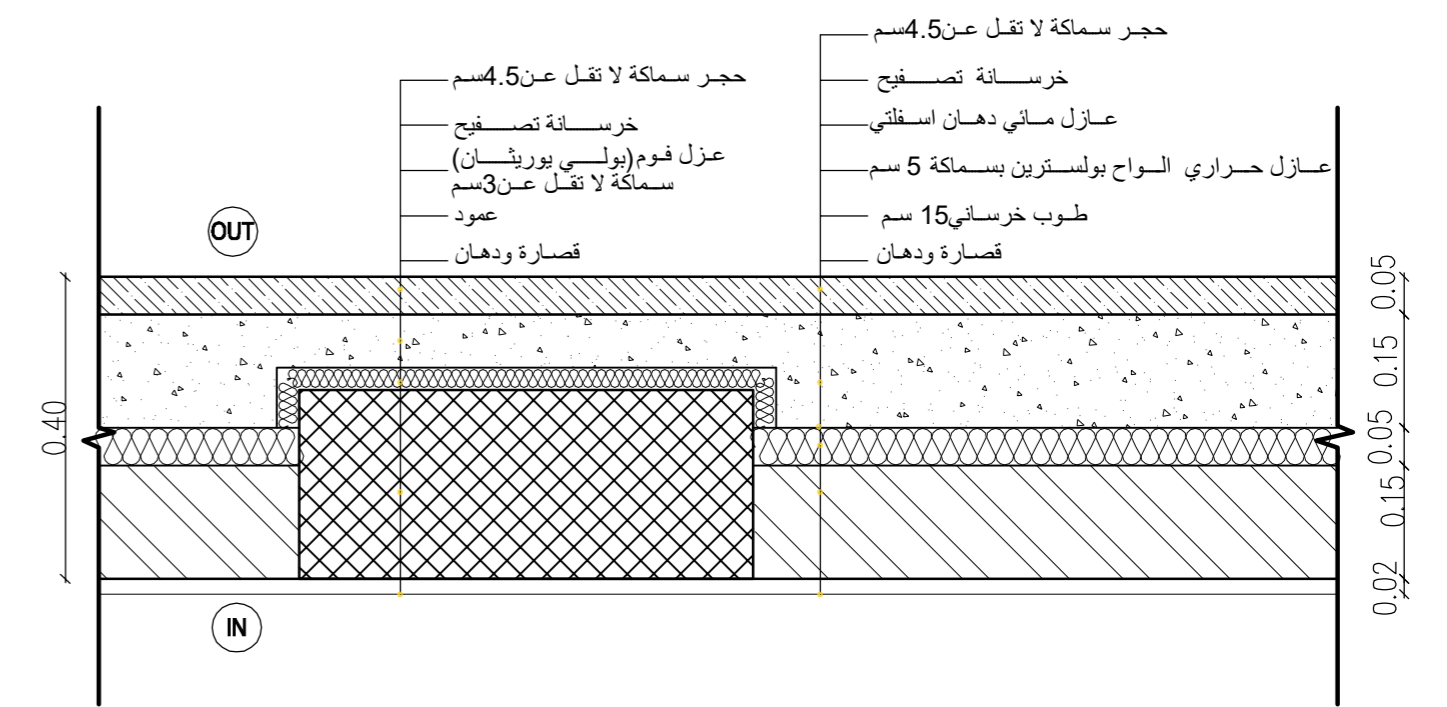

DET.3 مسقط افقي جدار حجري خارجي SCALE 1-10
A-710

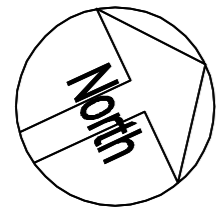

تم التصميم حسب الكودات بموجب التعليمات الفنية السارية

ملاحظات

- -7.10 منسوب بلاط طابق التسوية الثانية
- -3.66 منسوب عقدة طابق التسوية الثانية
- -3.56 منسوب بلاط طابق التسوية الاولى
- +0.50 منسوب عقدة طابق التسوية الاولى
- +0.60 منسوب بلاط الطابق الارضي
- +4.66 منسوب عقدة الطابق الارضي
- +4.76 منسوب بلاط الطابق الاول
- +8.56 منسوب عقدة الطابق الاول
- +11.89 منسوب عقدة مكرر الدرج

اسم المالك
المؤسسة العامة للضمان الاجتماعي
Social Security Corporation



اسم المشروع
انشاء مبنى ادارة فرع المؤسسة العامة للضمان الاجتماعي في محافظة الكرك

معماري	اسم المهندس	رقمه	التوقيع
تصميم	م. اروي الحاج عيسى		
تدقيق	م. علا بردويل		
رسم	م. نهاد شلطف		
انشائي			
تصميم	م. سامر العايد		
تدقيق	د. حامد العايد		
كهرباء			
تصميم	م. خالد الفقا		
تدقيق	م. رنا كفاية		
ميكانيك			
تصميم	م. محمد حراجرة		
تدقيق	م. نبيل سعادة		

اسم اللوحة
تفاصيل في المبنى

رقم القطعة	17	الحوض 5 عرقوب العماري الشرقي
------------	----	------------------------------



تاريخ الطباعة	17/09/2023
وحدة الرسم م	حجم اللوحة A2
رقم المشروع	رقم اللوحة
	A-711

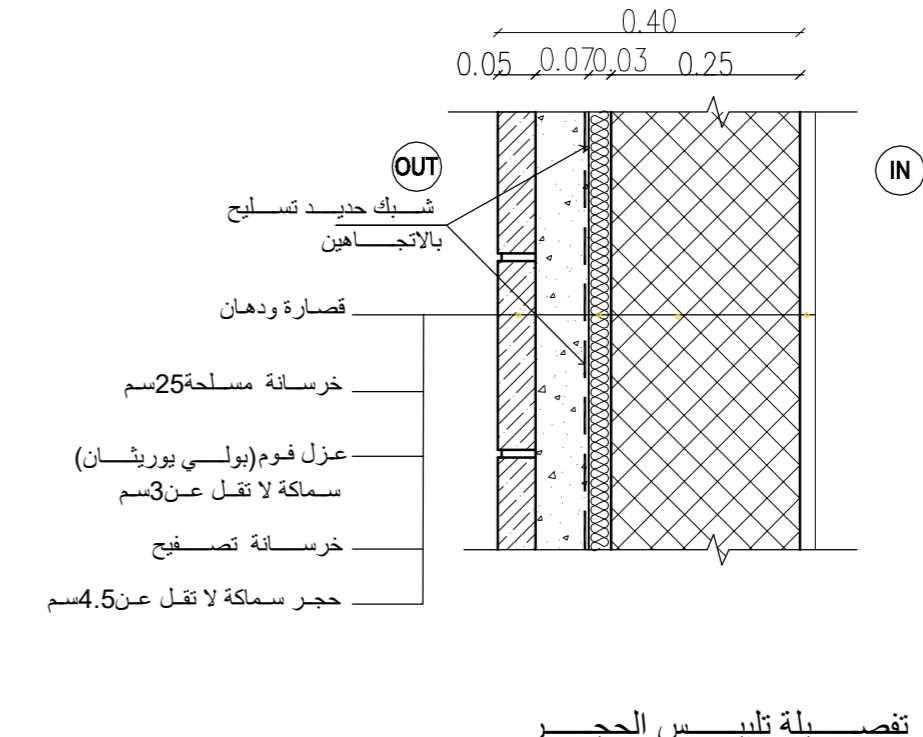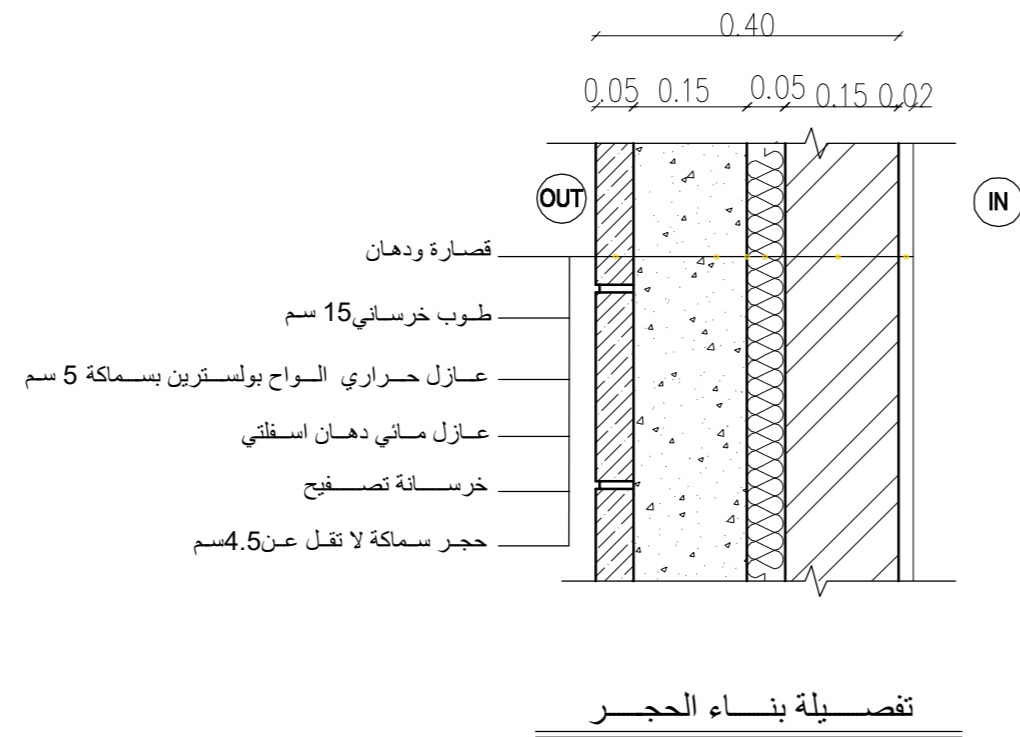

DET.1
A-711

مقاطع في الجدران الحجرية الخارجية 40 سم

SCALE 1-10

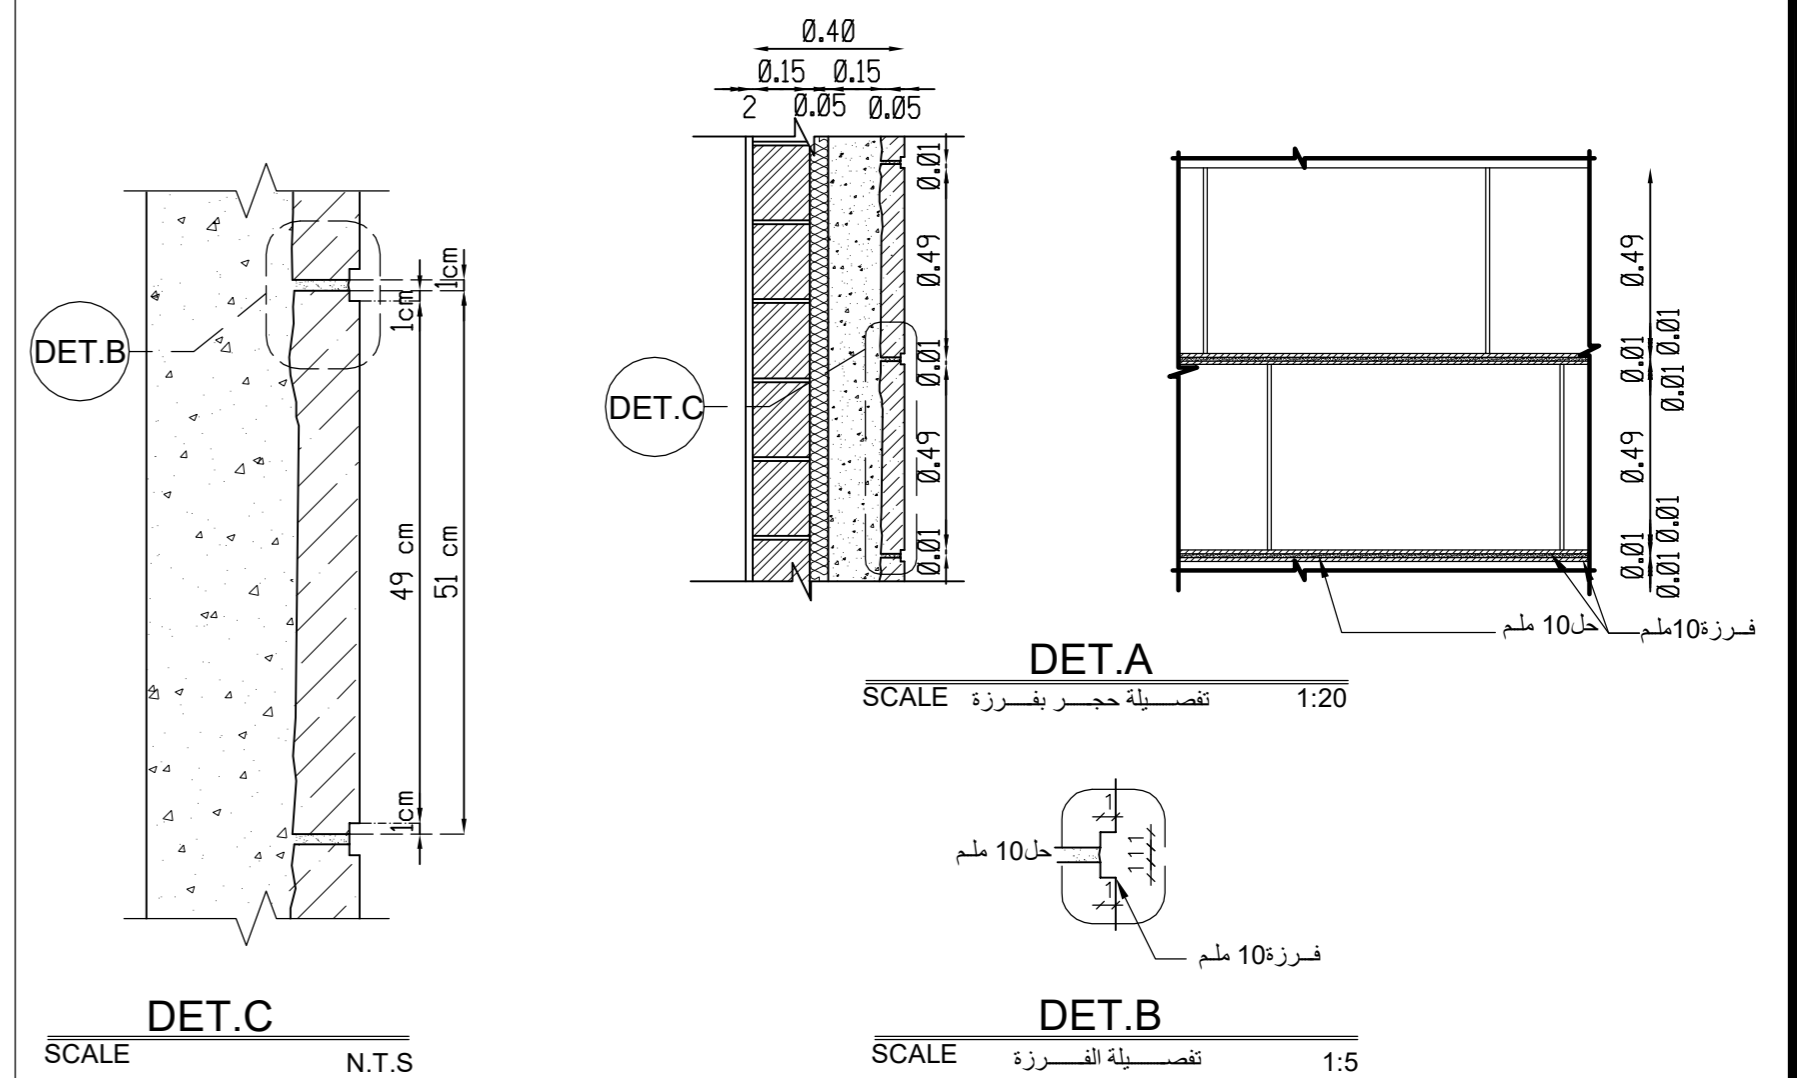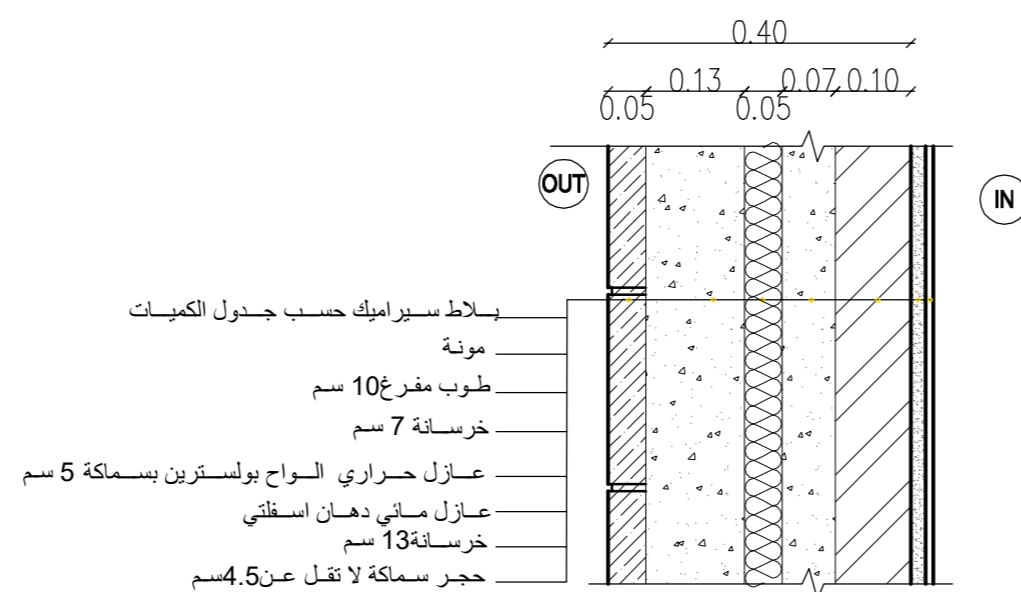

DET.2
A-711

مقطع في الجدار الحجري الخارجي
الملاصق للوحدات الصحية
40 سم


SCALE 1-10

DET.3
A-711

تفصيلة جدار حجر مطبة بفرزة مدمك 51
منطقة المدخل الرئيسي

SCALE

AS SHOWN

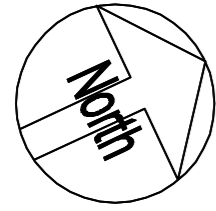

تم التصميم حسب الكودات بموجب التعليمات الفنية السارية

ملاحظات

- -7.10 منسوب بلاط طابق التسوية الثانية
- -3.66 منسوب عقدة طابق التسوية الثانية
- -3.56 منسوب بلاط طابق التسوية الاولى
- +0.50 منسوب عقدة طابق التسوية الاولى
- +0.60 منسوب بلاط الطابق الارضي
- +4.66 منسوب عقدة الطابق الارضي
- +4.76 منسوب بلاط الطابق الاول
- +8.56 منسوب عقدة الطابق الاول
- +11.89 منسوب عقدة مكرر الدرج

اسم المالك
المؤسسة العامة للضمان الاجتماعي
Social Security Corporation



اسم المشروع
انشاء مبنى ادارة فرع المؤسسة العامة للضمان الاجتماعي في محافظة الكرك

معماري	اسم المهندس	رقمه	التوقيع
تصميم	م. ارؤي الحاج عيسى		
تدقيق	م. علا بردويل		
رسم	م. نهاد شلطف		
انشائي			
تصميم	م. سامر العايد		
تدقيق	د. حامد العايد		
كهرباء			
تصميم	م. خالد القفا		
تدقيق	م. رنا كفاية		
ميكانيك			
تصميم	م. محمد حراجرة		
تدقيق	م. نبيل سعادة		

اسم اللوحة
تفاصيل في المبنى

رقم القطعة 17 الحوض 5 عرقوب العماري الشرقي

تاريخ الطباعة 17/09/2023
وحدة الرسم م
رقم المشروع A-711 +

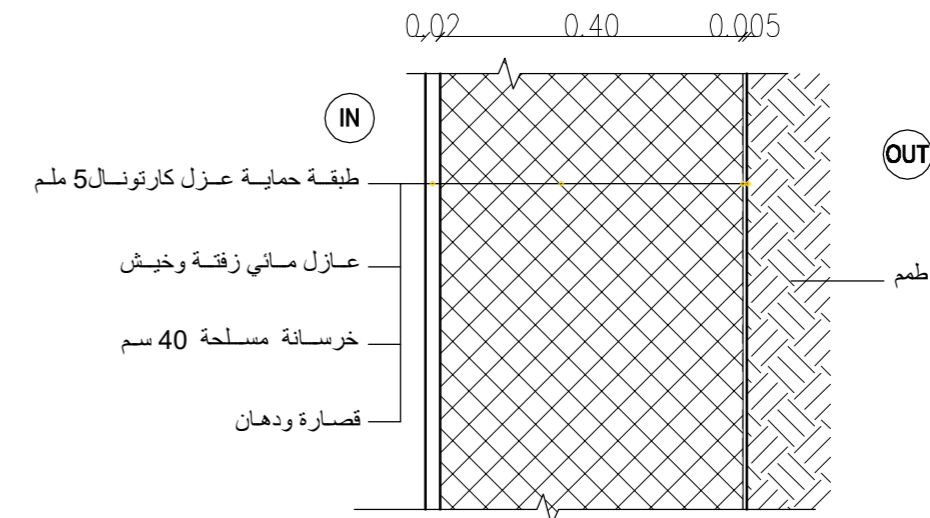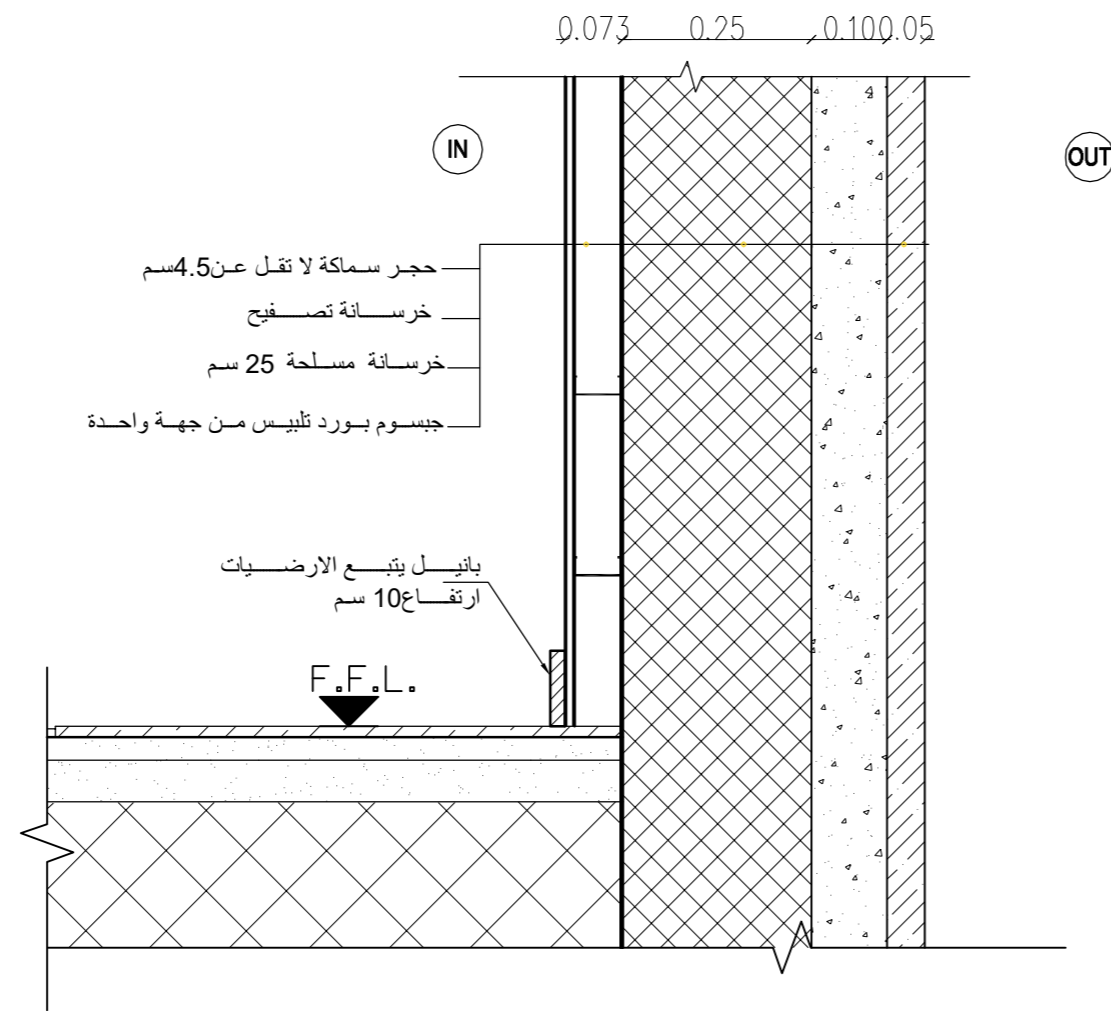

DET.1
A-711*




تفصيلة جدار تسوية مع جدار جبسمبورد

SCALE 1-10

DET.2
A-711*

تفصيلة جدار المبنى جدار التسوية مجاور لطمم

SCALE 1-10

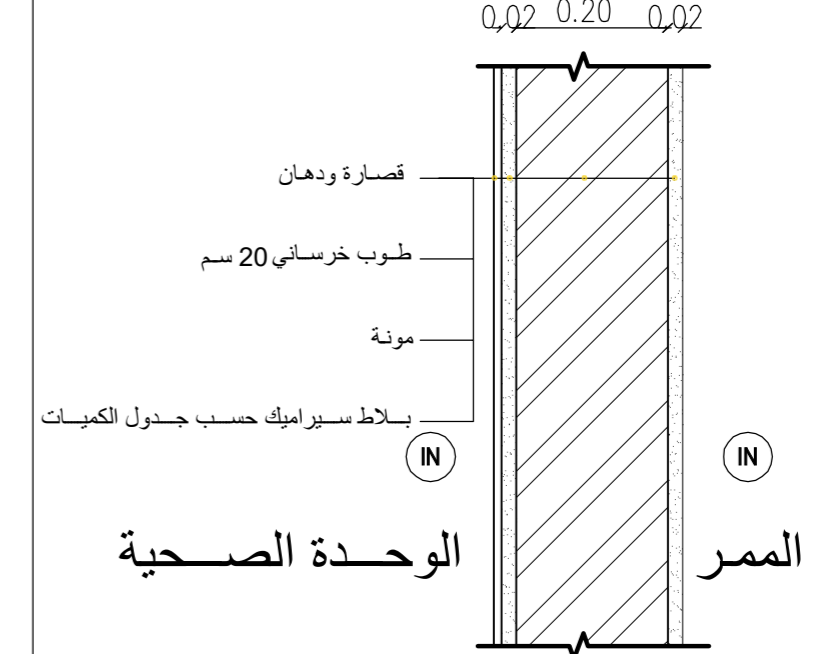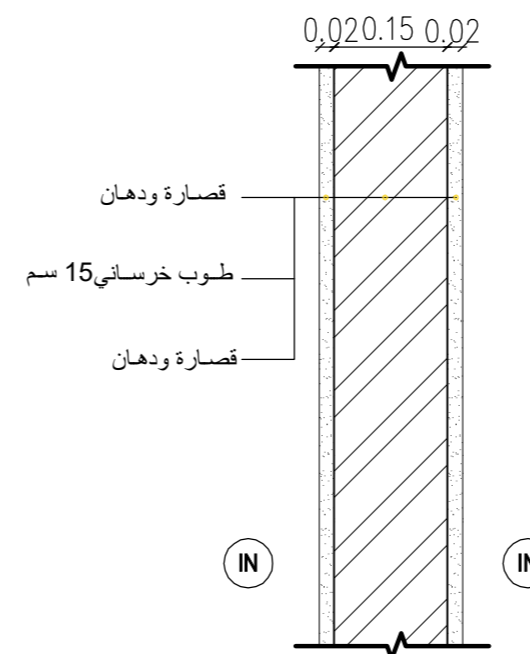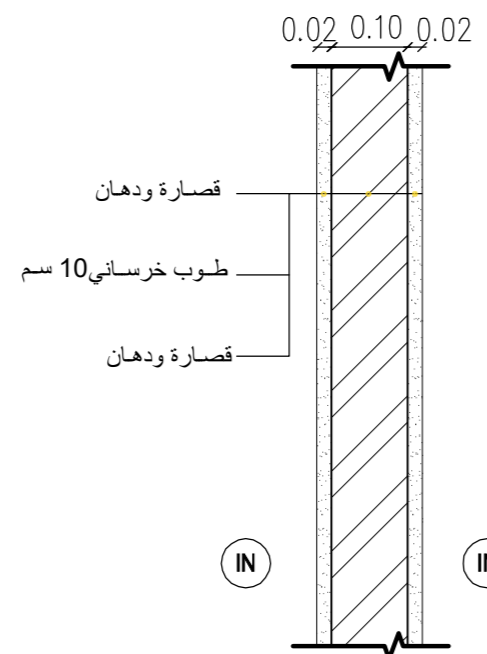

DET.3
A-711*

تفصيلة جدار طوب داخلي مفرغ 10 سم

SCALE 1-10

DET.4
A-711*





تفصيلة جدار طوب داخلي مفرغ 15 سم

SCALE 1-10

DET.5
A-711*

تفصيلة جدار طوب داخلي مفرغ 20 سم

SCALE 1-10

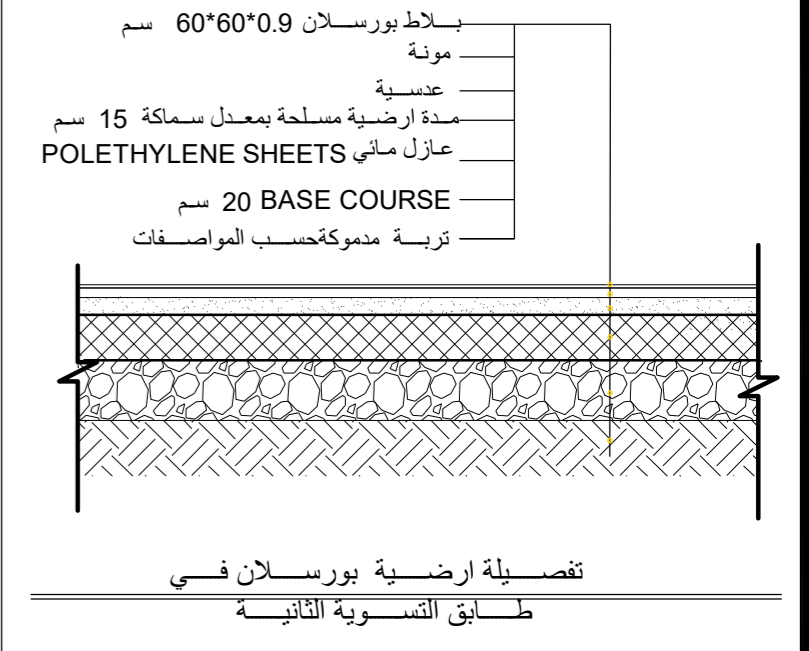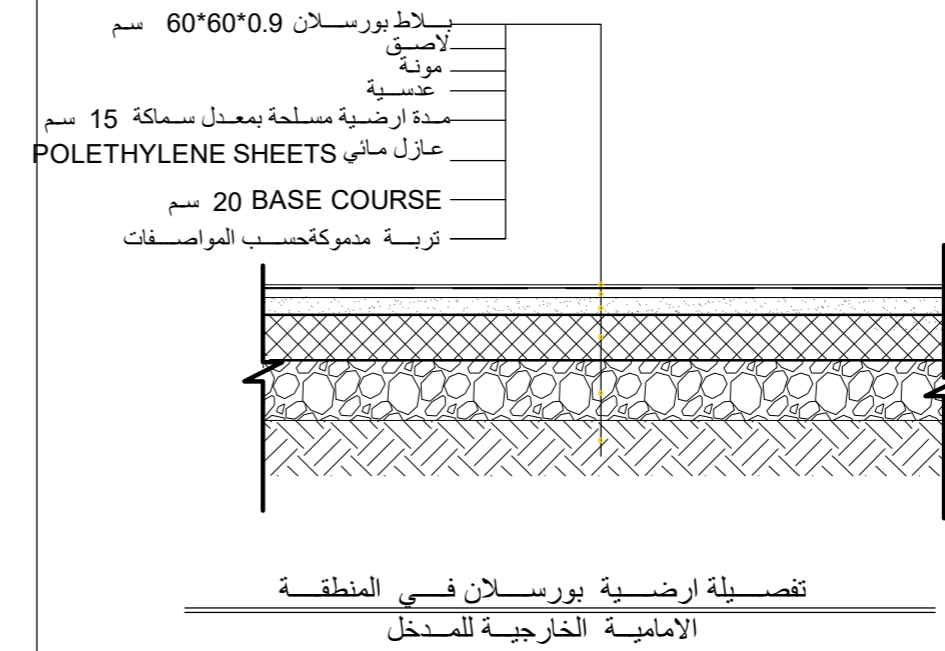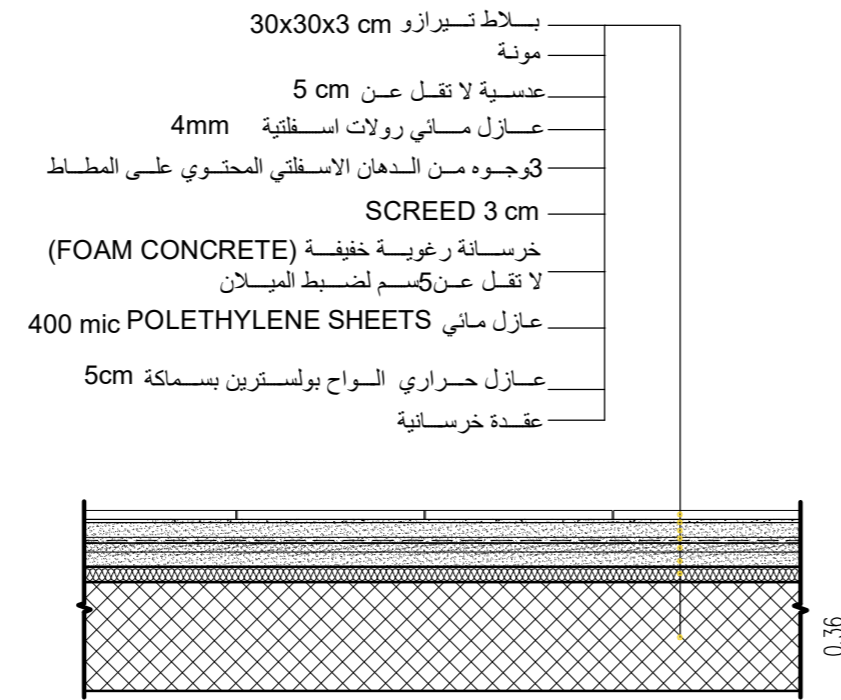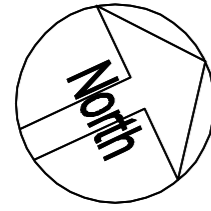

DET.1
A-712

تفصيلة ارضية السطح

SCALE

1-25

DET.2
A-712

تفصيلة ارضية بورسلان


SCALE

1-25

تم التصميم حسب الكودات بموجب التعليمات الفنية السارية

ملاحظات

- 7.10 منسوب بلاط طابق التسوية الثانية
- 3.66 منسوب عقدة طابق التسوية الثانية
- 3.56 منسوب بلاط طابق التسوية الاولى
- +0.50 منسوب عقدة طابق التسوية الاولى
- +0.60 منسوب بلاط الطابق الارضي
- +4.66 منسوب عقدة الطابق الارضي
- +4.76 منسوب بلاط الطابق الاول
- +8.56 منسوب عقدة الطابق الاول
- +11.89 منسوب عقدة مكرر الدرج

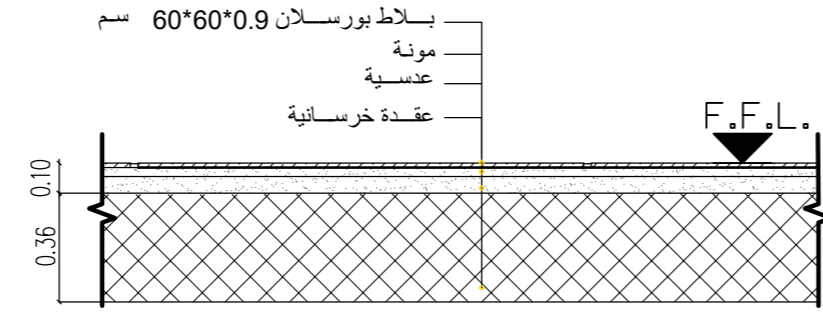

DET.3
A-712

تفصيلة ارضية بورسلان بين الطوابق

SCALE

1-25


DET.4
A-712

تفصيلة ارضية مواقف السيارات في طابق التسوية الثانية

SCALE

1-25

- دهان ايبوكسي
- مدة ارضية مسلحة بمعدل سماكة 15 سم
- عازل مائي POLETHYLENE SHEETS
- 20 BASE COURSE سم
- تربة مدموكتحسب المواصفات

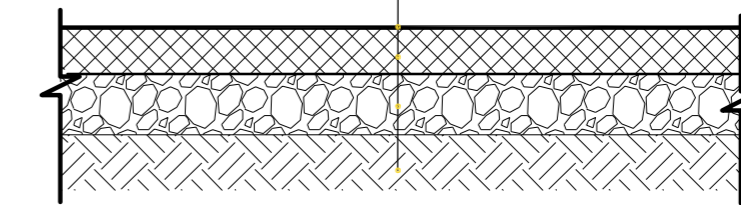

اسم المالك
المؤسسة العامة للضمان الاجتماعي
Social Security Corporation

اسم المشروع
انشاء مبنى ادارة فرع المؤسسة العامة للضمان الاجتماعي في محافظة الكرك

معماري	اسم المهندس	رقمه	التوقيع
تصميم	م. اروي الحاج عيسى		
تدقيق	م. علا بردويل		
رسم	م. نهاد شلطف		
انشائي			
تصميم	م. سامر العايد		
تدقيق	د. حامد العايد		
كهرباء			
تصميم	م. خالد القفا		
تدقيق	م. رنا كفاية		
ميكانيك			
تصميم	م. محمد حراجرة		
تدقيق	م. نبيل سعادة		

اسم اللوحة
تفاصيل في المبنى

رقم القطعة 17 الحوض 5 عرقوب المعماري الشرقي

تاريخ الطباعة 17/09/2023
وحدة الرسم م
رقم المشروع A-712

DET.7
A-712

تفصيلة ارضية سيراميك بين الطوابق

SCALE


1-25

DET.8
A-712


تفصيلة ارضية جرانيت (الدرج)

SCALE

1-25

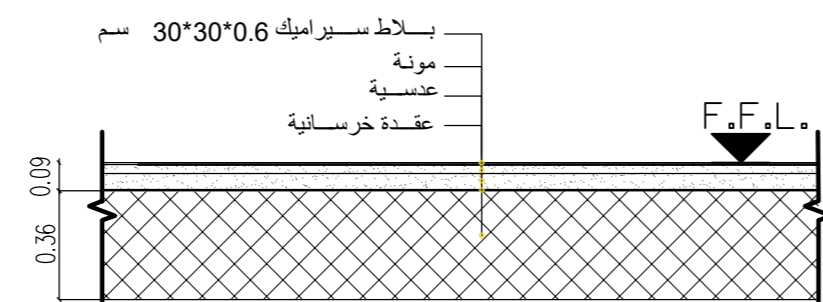

- تيرازو 30x30x3 سم
- مونة
- عدسية
- مدة ارضية مسلحة بمعدل سماكة 15 سم
- عازل مائي POLETHYLENE SHEETS
- 20 BASE COURSE سم
- تربة مدموكتحسب المواصفات

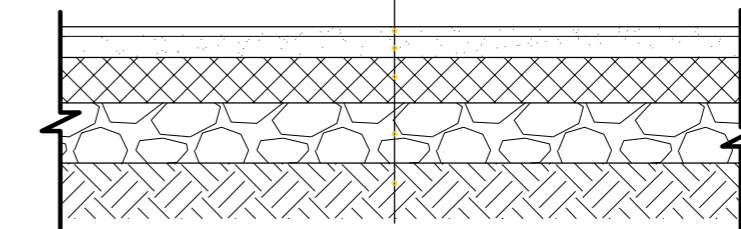

DET.5
A-712

تفصيلة ارضية تيرازو بين الطوابق

SCALE

1-25


DET.6
A-712


تفصيلة ارضية تيرازو في طابق التسوية الثانية غرف الخدمات

SCALE

1-25

- جرانيت 3 سم
- مونة
- عدسية
- عقدة خرسانية

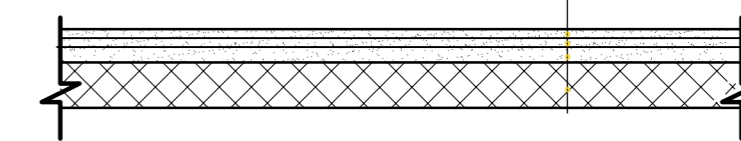

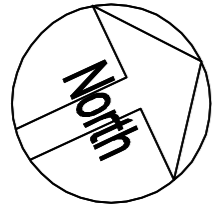

تم التصميم حسب الكودات بموجب التعليمات الفنية السارية

ملاحظات

- -7.10 منسوب بلاط طابق التسوية الثانية
- -3.66 منسوب عقدة طابق التسوية الثانية
- -3.56 منسوب بلاط طابق التسوية الاولى
- +0.50 منسوب عقدة طابق التسوية الاولى
- +0.60 منسوب بلاط الطابق الارضي
- +4.66 منسوب عقدة الطابق الارضي
- +4.76 منسوب بلاط الطابق الاول
- +8.56 منسوب عقدة الطابق الاول
- +11.89 منسوب عقدة مكرر الدرج

اسم المالك
المؤسسة العامة للضمان الاجتماعي
Social Security Corporation

اسم المشروع
انشاء مبنى ادارة فرع المؤسسة العامة للضمان الاجتماعي في محافظة الكرك


معماري	اسم المهندس	رقمه	التوقيع
تصميم	م. اروي الحاج عيسى		
تدقيق	م. علا بدويل		
رسم	م. نهاد شلطف		
انشائي			
تصميم	م. سامر العايد		
تدقيق	د. حامد العايد		
كهرباء			
تصميم	م. خالد الققا		
تدقيق	م. رنا كفاية		
ميكانيك			
تصميم	م. محمد حواجرة		
تدقيق	م. نبيل سعادة		

اسم اللوحة
تفاصيل في المبنى

رقم القطعة 17 الحوض 5 عرقوب العمادي الشرقي

تاريخ الطباعة 17/09/2023


وحدة الرسم م	حجم اللوحة A2	تقاس الرسم AS shown
رقم المشروع	رقم اللوحة	A-713

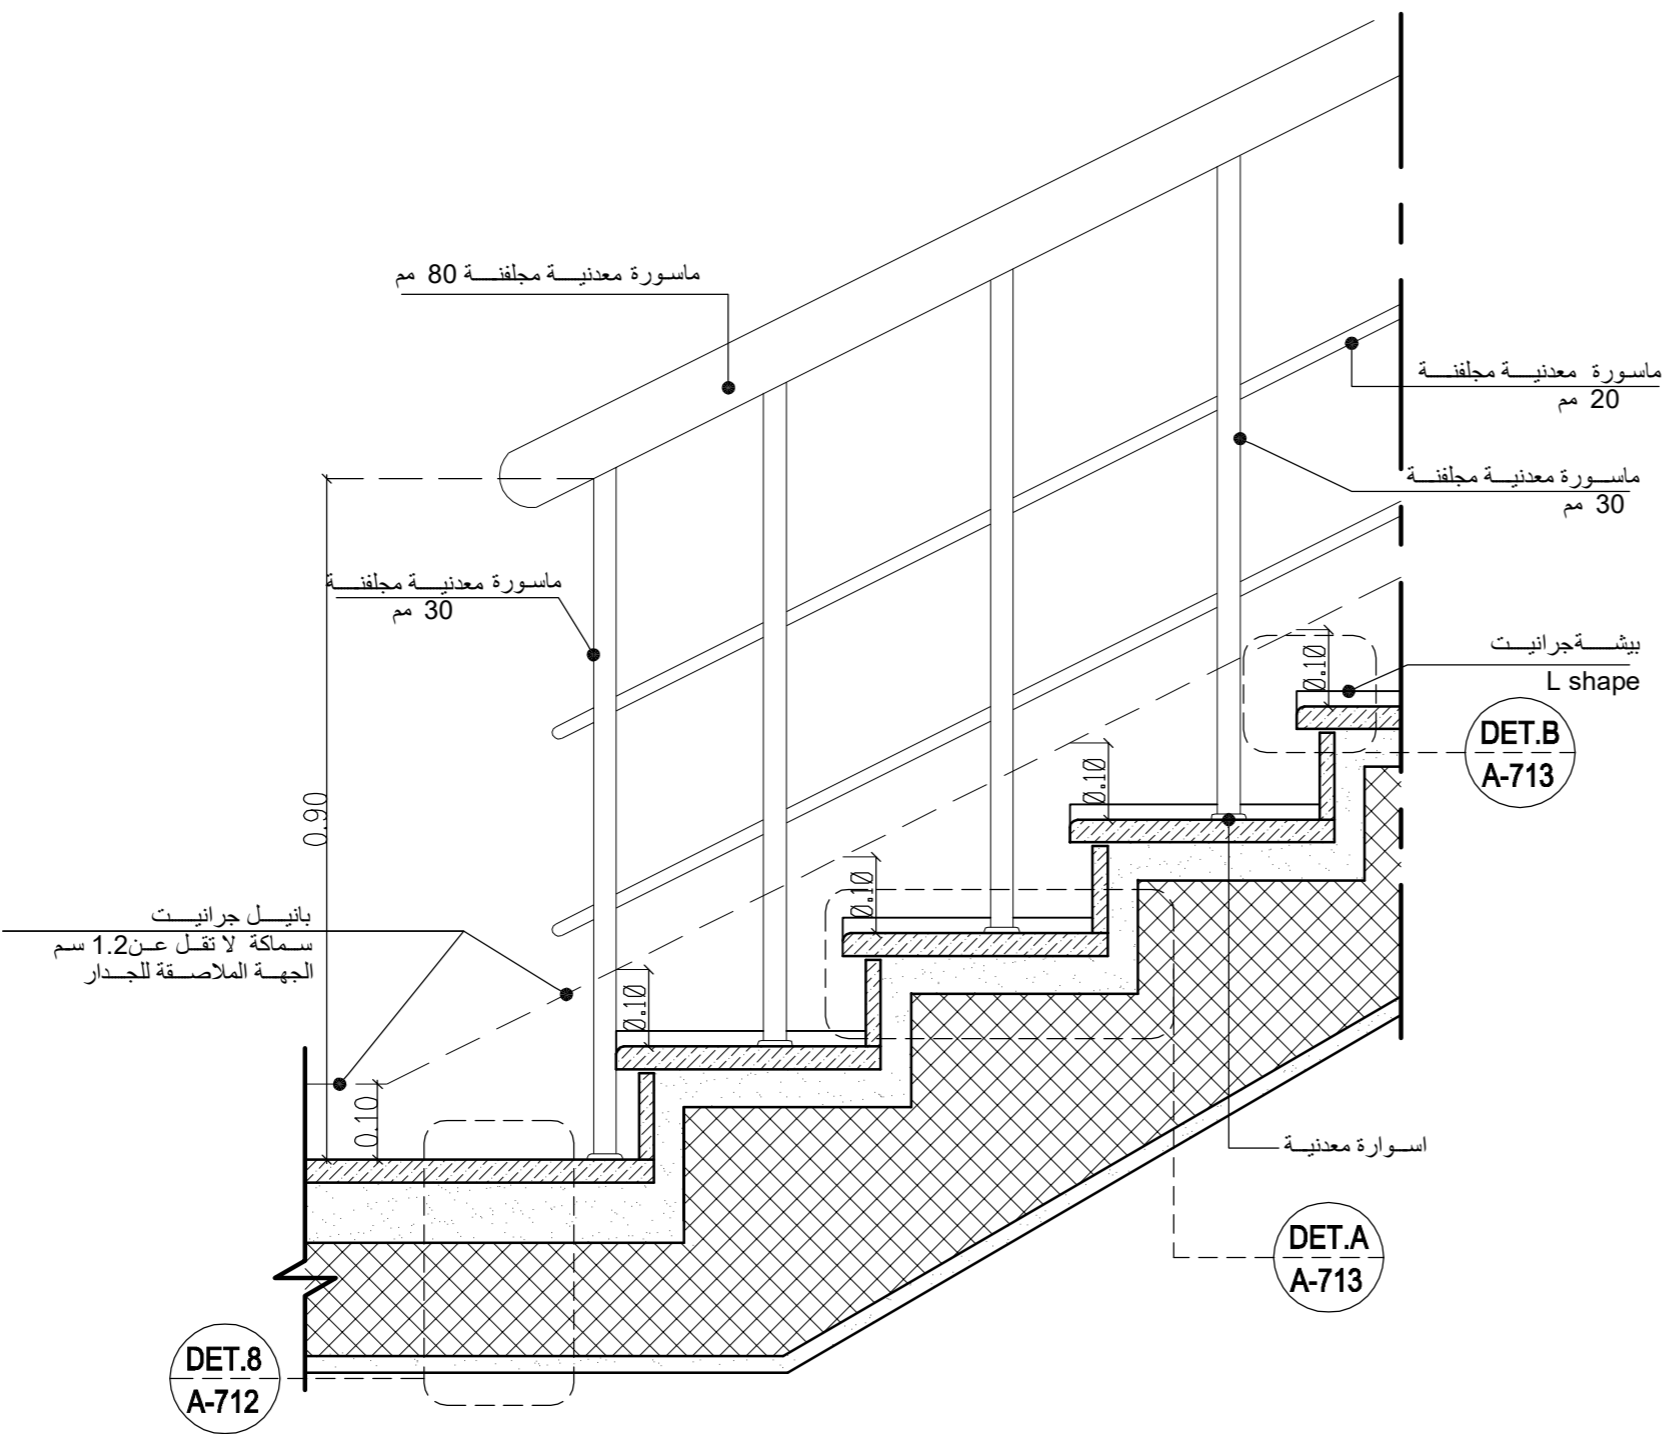


DET.1
A-713

مقطع تفصيلي نموذجي للدرج الداخلي


SCALE 1-10

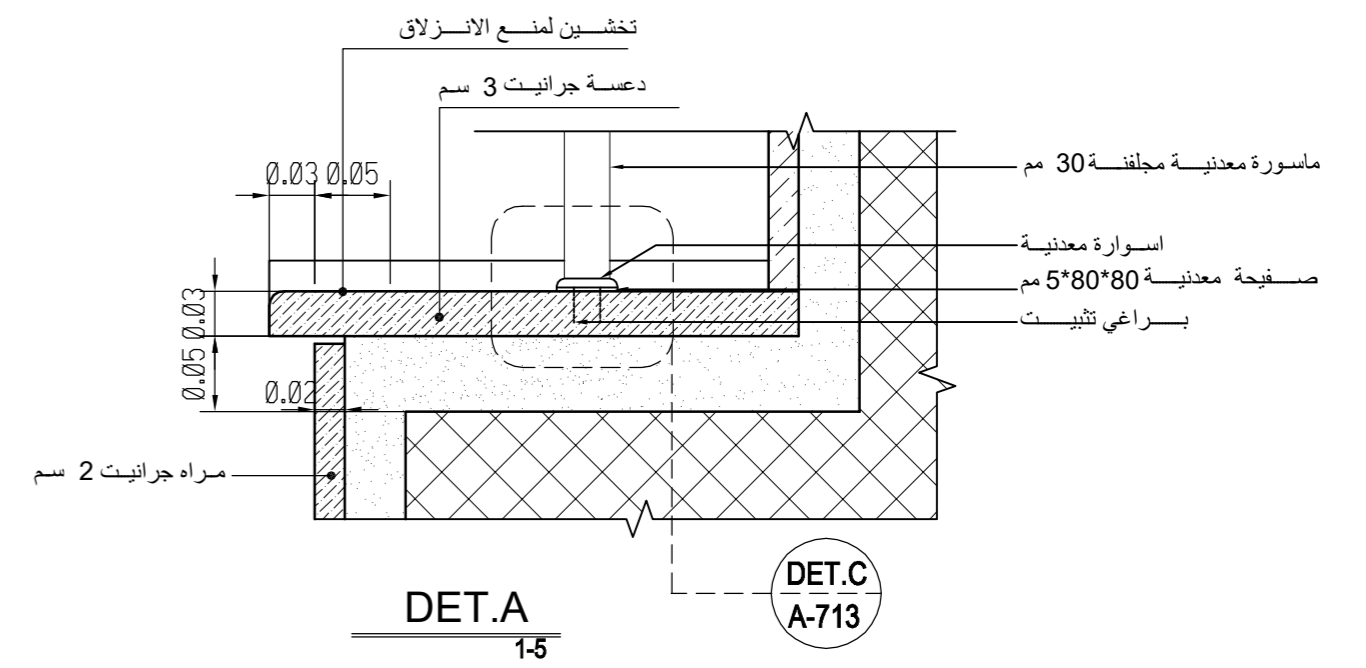


DET.A
1-5

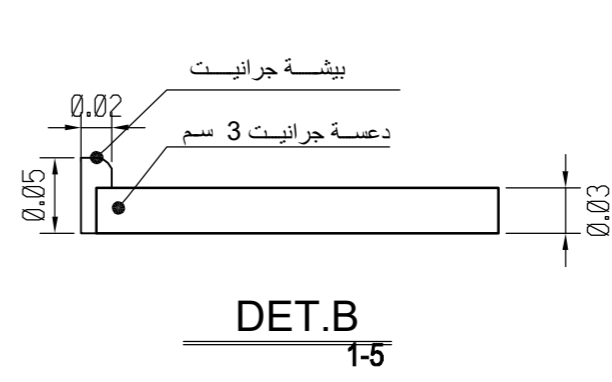

DET.B
1-5

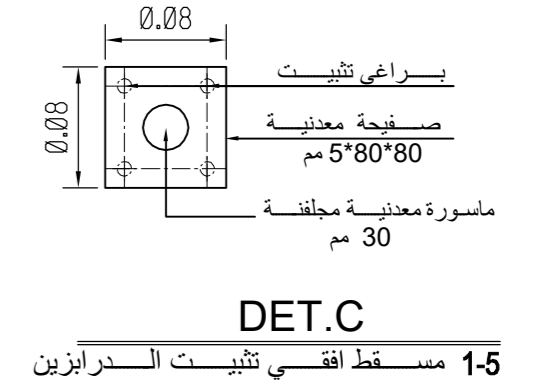

DET.C
1-5 مسقط افقي تثبيت الدرابزين

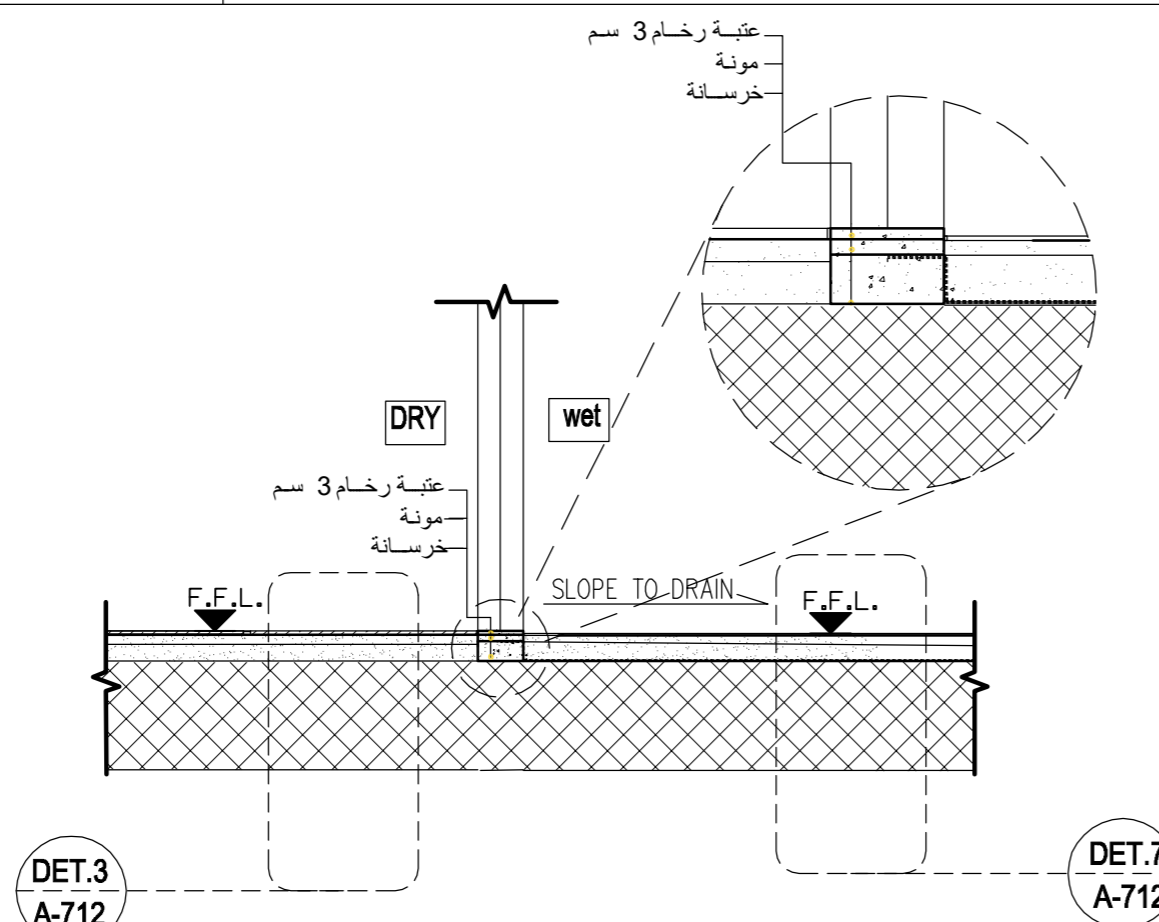


DET.3
A-712

DET.7
A-712


تفصيلة العتبات بين منطقة جافة ومبللة

بلاط المنطقة المبللة اقل 1سم من الخارجي ويميل باتجاه المصرف

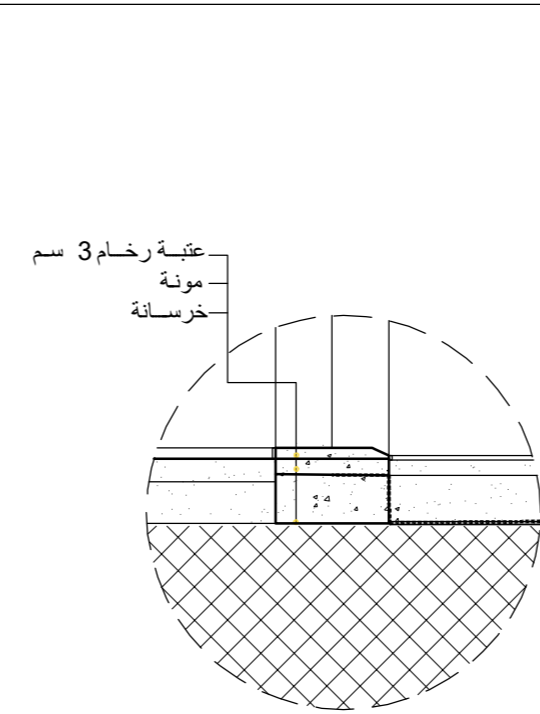


عتبة باب حمام ذوي الاعاقة

بلاط المنطقة المبللة اقل 1سم من العتبة يميل باتجاه المصرف

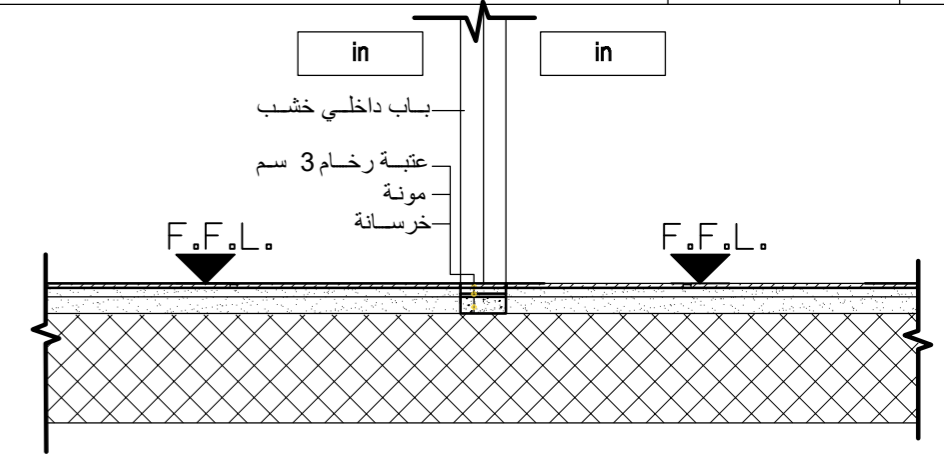

تفصيلة العتبات بين الممر والمكاتب

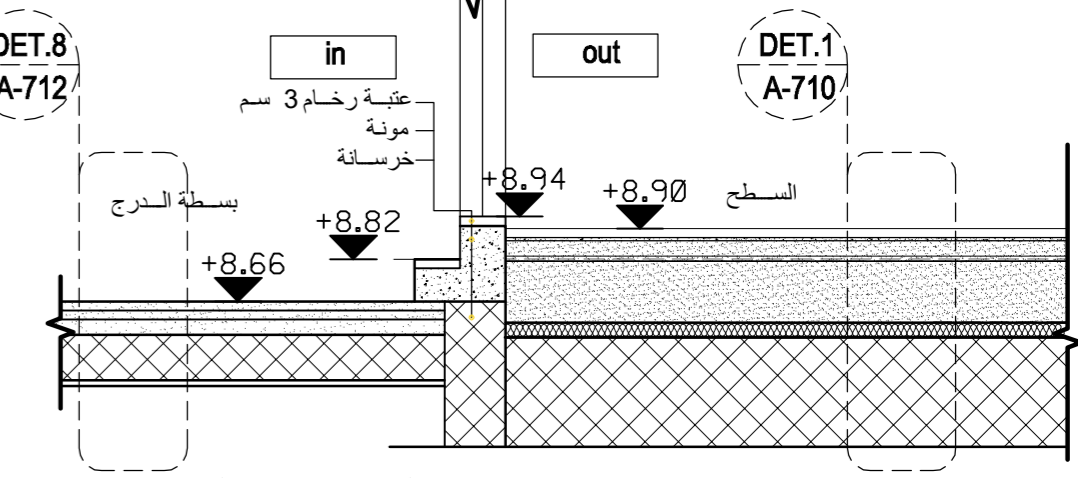

DET.8
A-712


DET.1
A-710

تفصيلة العتبات بين السطح وبسطة الدرج

تفاصيل العتبات

SCALE 1-25

DET.2
A-713

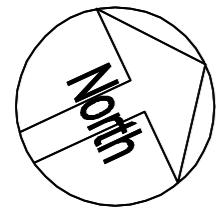

تم التصميم حسب الكودات بموجب التعليمات الفنية السارية

ملاحظات

- -7.10 منسوب بلاط طابق التسوية الثانية
- -3.66 منسوب عقدة طابق التسوية الثانية
- -3.56 منسوب بلاط طابق التسوية الاولى
- +0.50 منسوب عقدة طابق التسوية الاولى
- +0.60 منسوب بلاط الطابق الارضي
- +4.66 منسوب عقدة الطابق الارضي
- +4.76 منسوب بلاط الطابق الاول
- +8.56 منسوب عقدة الطابق الاول
- +11.89 منسوب عقدة مكرر الدرج

اسم المالك
المؤسسة العامة للضمان الاجتماعي
Social Security Corporation


اسم المشروع
انشاء مبنى ادارة فرع المؤسسة العامة للضمان الاجتماعي في محافظة الكرك

معماري	اسم المهندس	رقمه	التوقيع
تصميم	م. ارؤي الحاج عيسى		
تدقيق	م. علا بردويل		
رسم	م. نهاد شلطف		
انشائي			
تصميم	م. سامر العايد		
تدقيق	د. حامد العايد		
كهرباء			
تصميم	م. خالد الققا		
تدقيق	م. رنا كفاية		
ميكانيك			
تصميم	م. محمد حراجرة		
تدقيق	م. نبيل سعادة		

اسم اللوحة
تفاصيل في المبنى

رقم القطعة 17 الحوض 5 عرقوب العماري الشرقي


تاريخ الطباعة 17/09/2023
وحدة الرسم م
رقم المشروع A-714

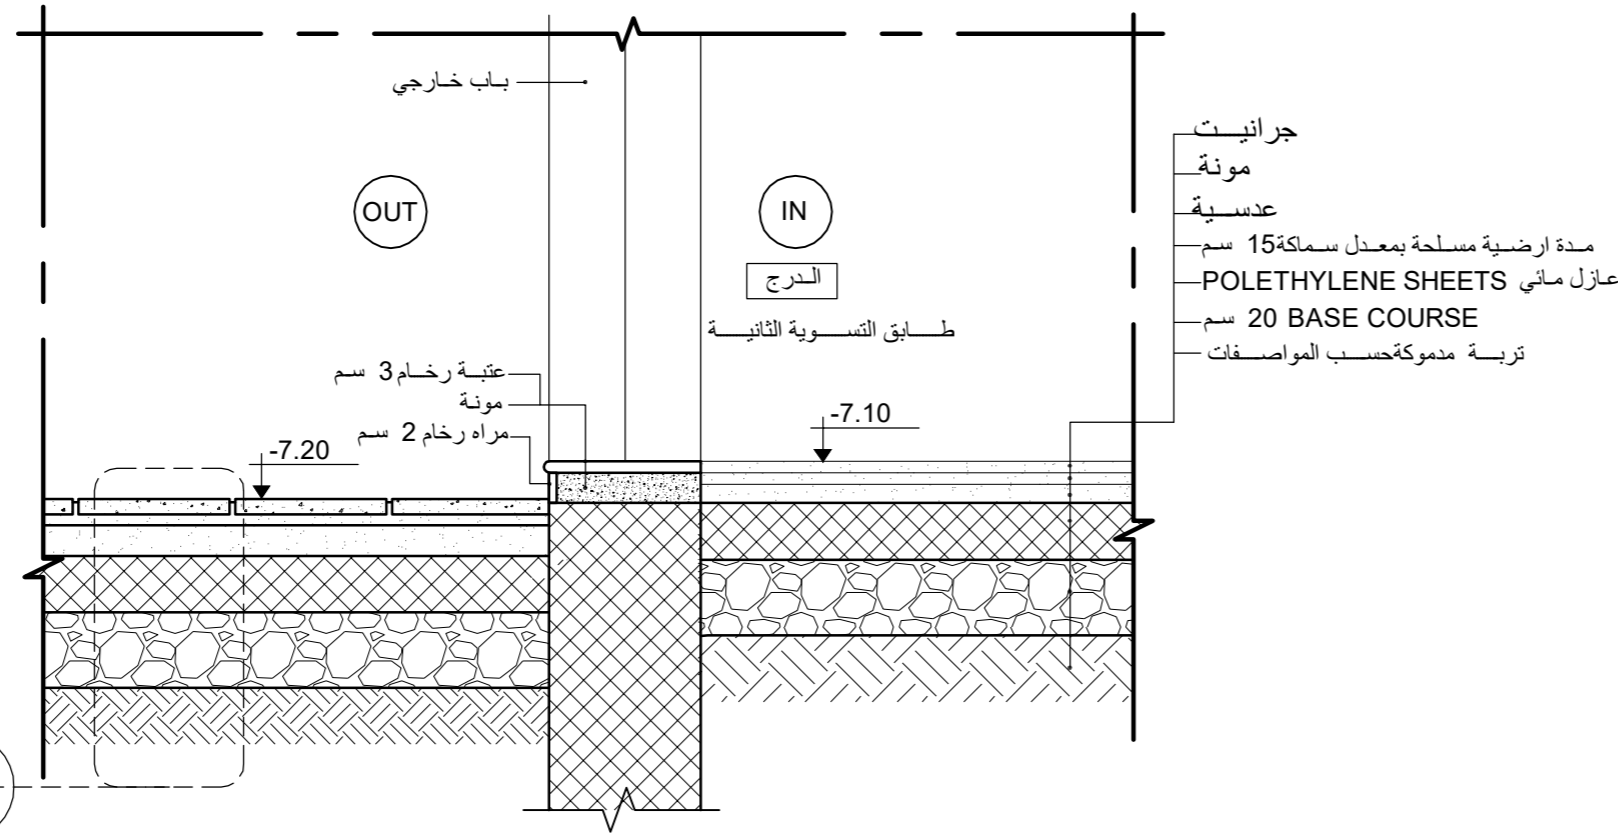

DET.1
A-801

تفصييلة العتبات بين الرصيف الخارجي ومنطقة الدرج في طابق التسوية الثانية

SCALE 1-20

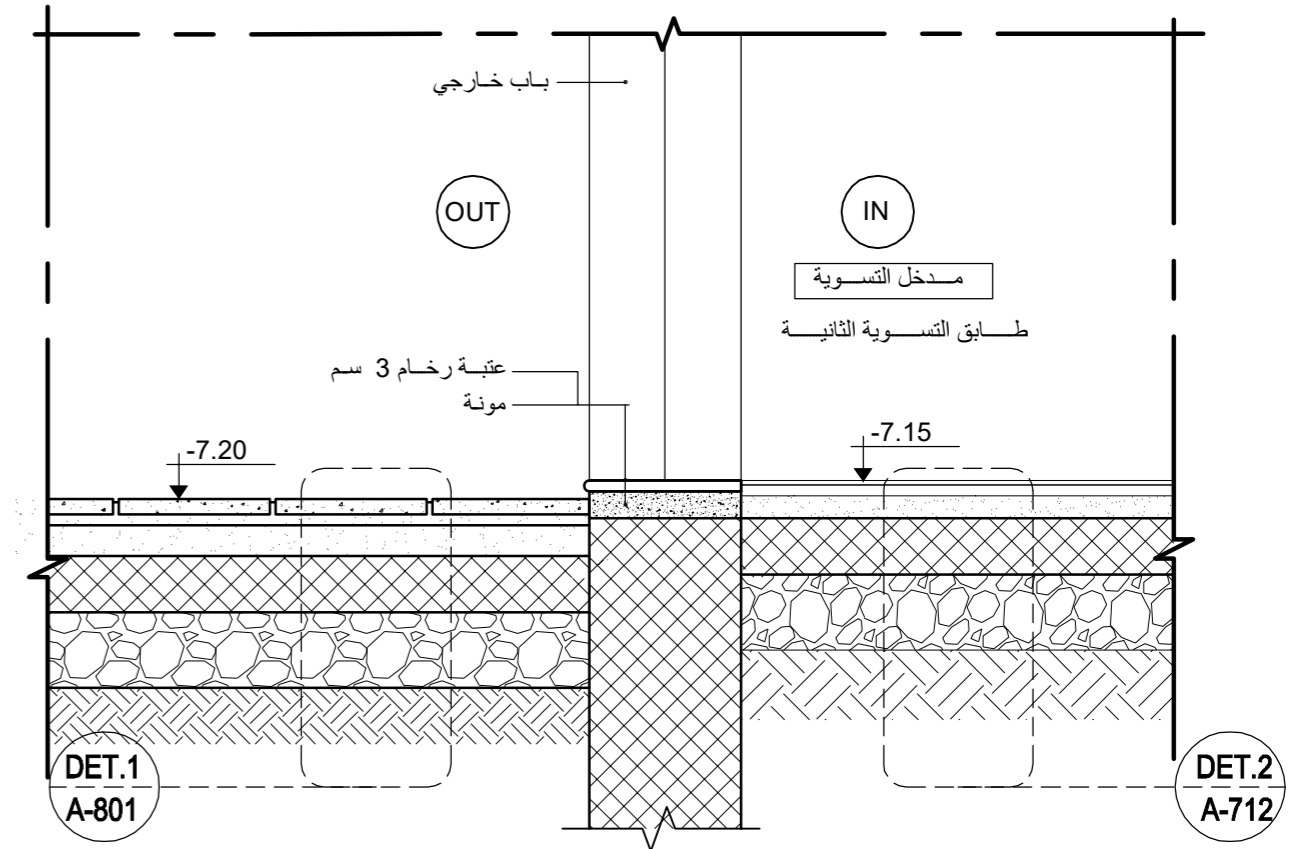


DET.1
A-801

DET.2
A-712

تفصييلة العتبات بين الرصيف الخارجي ومنطقة مدخل التسوية في طابق التسوية الثانية

SCALE 1-20

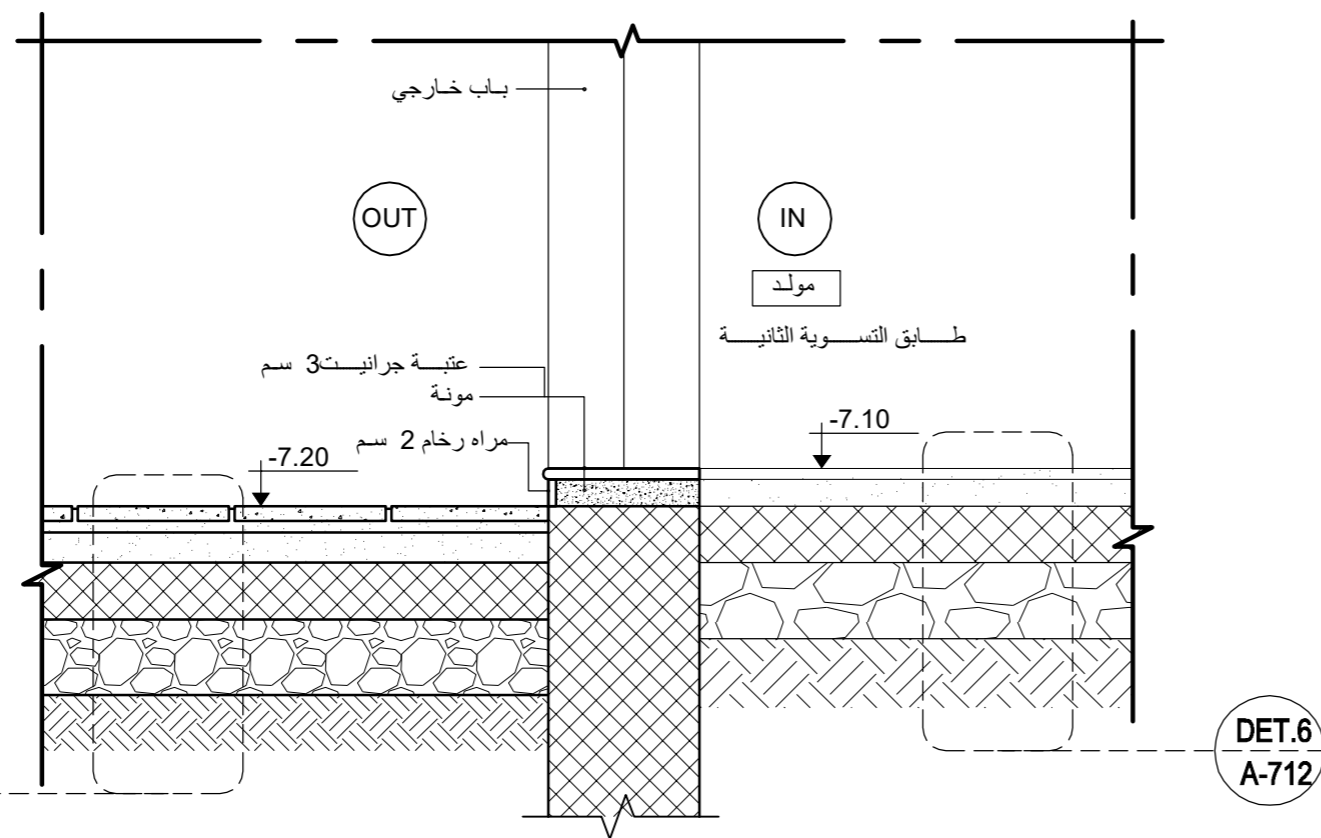


DET.1
A-801

DET.6
A-712

تفصييلة العتبات بين الرصيف الخارجي ومنطقة المولد في طابق التسوية الثانية

SCALE 1-20

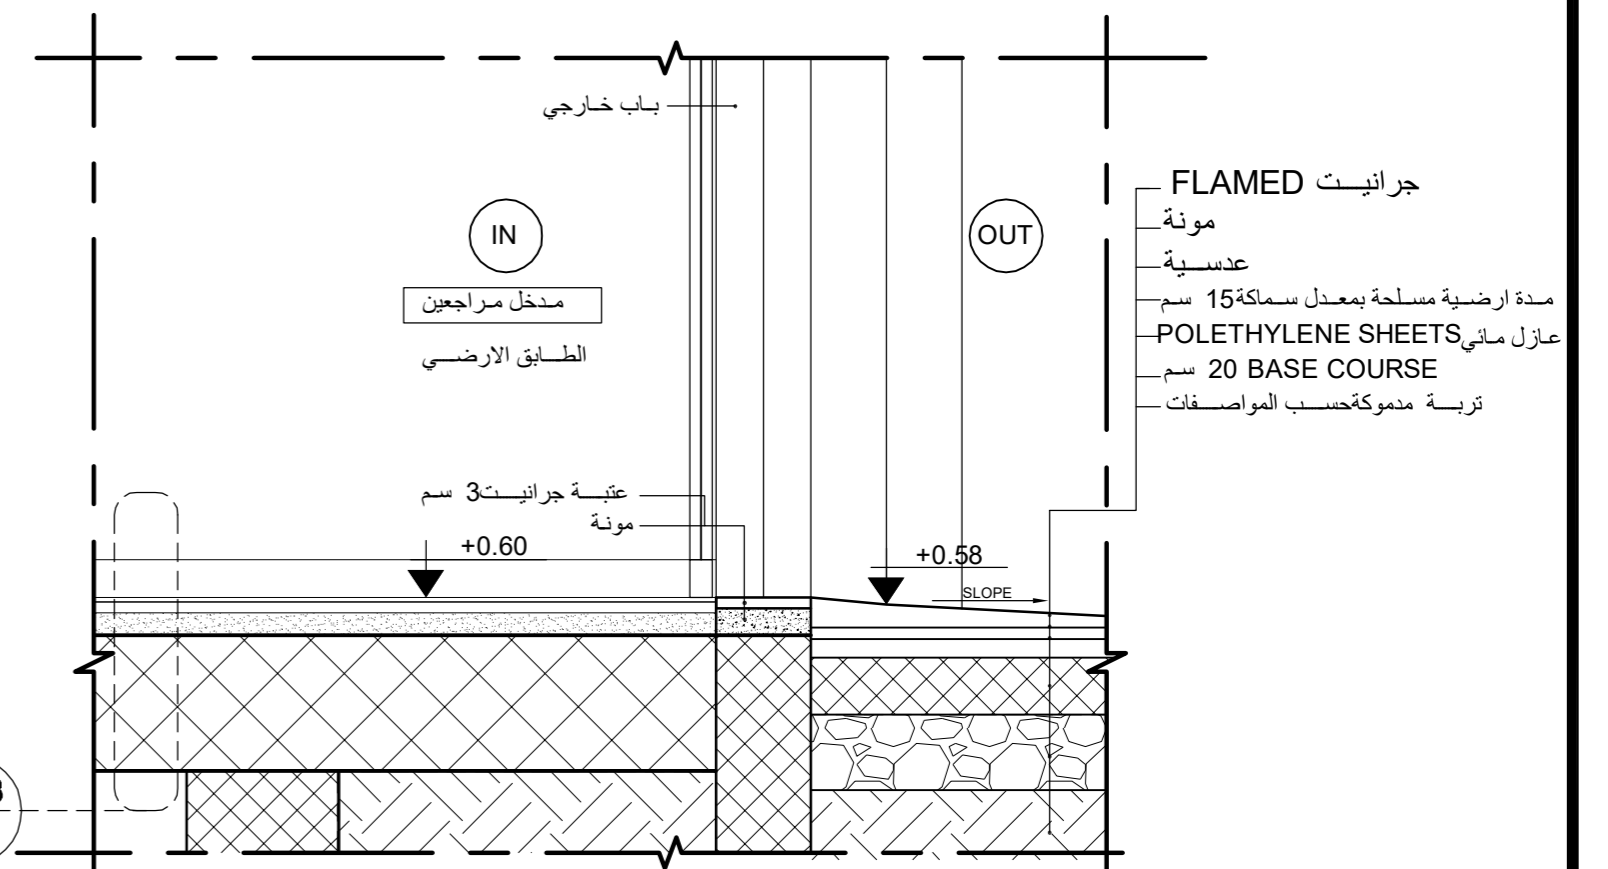


DET.3
A-712

تفصييلة العتبات بين الدرج الخارجي ومدخل المراجعين في الطابق الارضي





SCALE 1-20

DET.3
A-714

DET.4
A-714

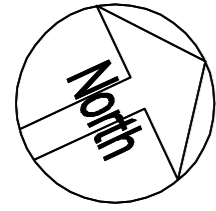

تم التصميم حسب الكودات بموجب التعليمات الفنية السارية

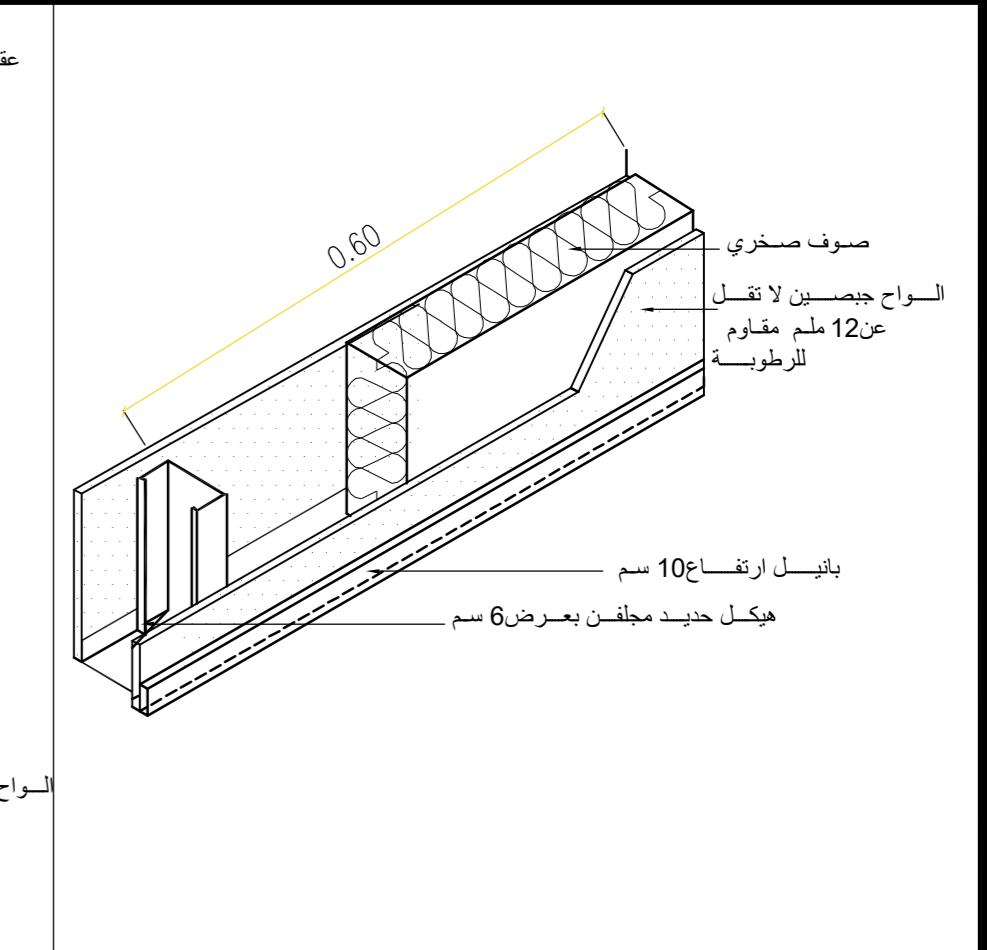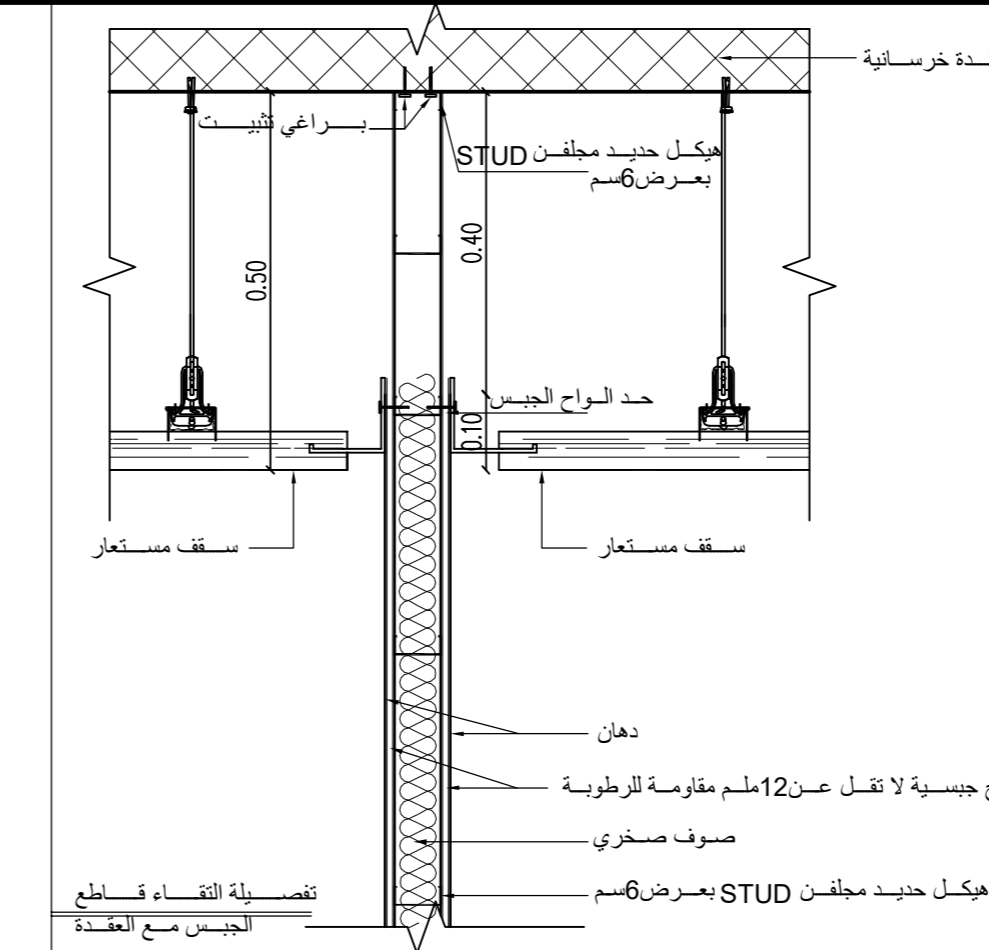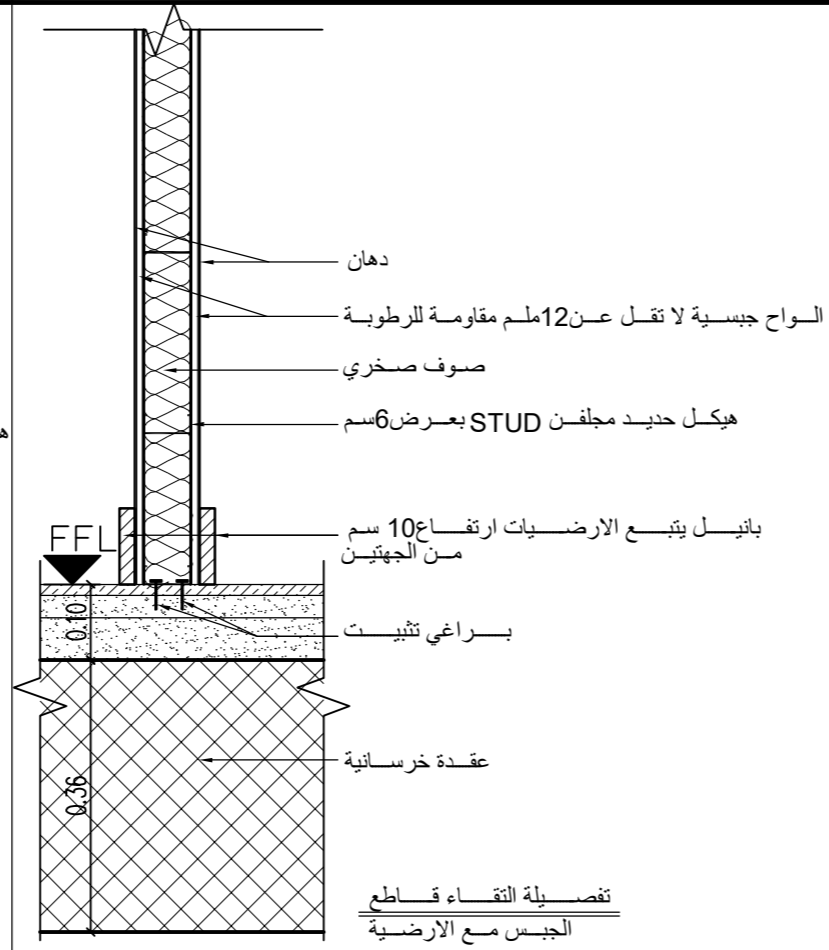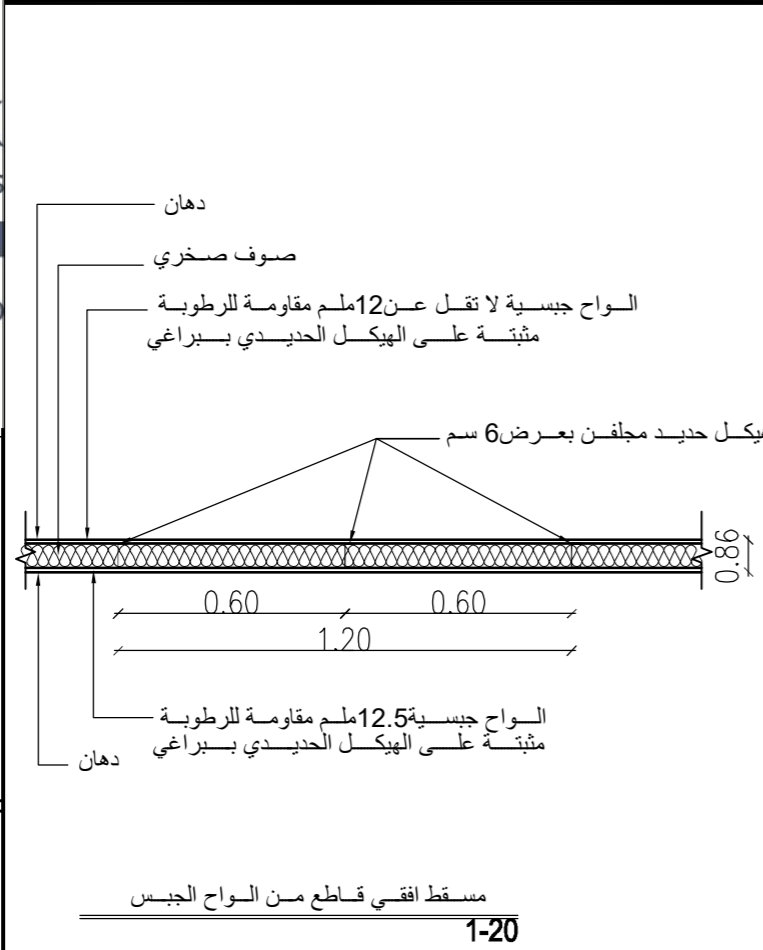

DET.1
A-715

تفاصيل قواطع من الواح جبسية 86 ملم

SCALE 1-10

ملاحظات

- 7.10 - منسوب بلاط طابق التسوية الثانية
- 3.66 - منسوب عقدة طابق التسوية الثانية
- 3.56 - منسوب بلاط طابق التسوية الاولى
- 0.50 + منسوب عقدة طابق التسوية الاولى
- 0.60 + منسوب بلاط الطابق الارضي
- 4.66 + منسوب عقدة الطابق الارضي
- 4.76 + منسوب بلاط الطابق الاول
- 8.56 + منسوب عقدة الطابق الاول
- 11.89 + منسوب عقدة مكرر الدرج

اسم المالك

المؤسسة العامة للضمان الاجتماعي
Social Security Corporation

اسم المشروع

انشاء مبنى ادارة فرع المؤسسة العامة للضمان الاجتماعي في محافظة الكرك

معماري	اسم المهندس	رقمه	التوقيع
تصميم	م. اروي الحاج عيسى		
تدقيق	م. علا بردويل		
رسم	م. نهاد شلطف		
انشائي			
تصميم	م. سامر العايد		
تدقيق	د. حامد العايد		
كهرباء			
تصميم	م. خالد الققا		
تدقيق	م. رنا كفاية		
ميكانيك			
تصميم	م. محمد حراجرة		
تدقيق	م. نبيل سعادة		

اسم اللوحة

تفاصيل في المبنى

رقم القطعة 17 الحوض 5 عرقوب العماري الشرقي

تاريخ الطباعة

17/09/2023


وحدة الرسم م حجم اللوحة A2


رقم المشروع A-715

DET.2
A-715

تفصيلة السلم الحديد للوصول لسطح مكرر الدرج

SCALE 1-25

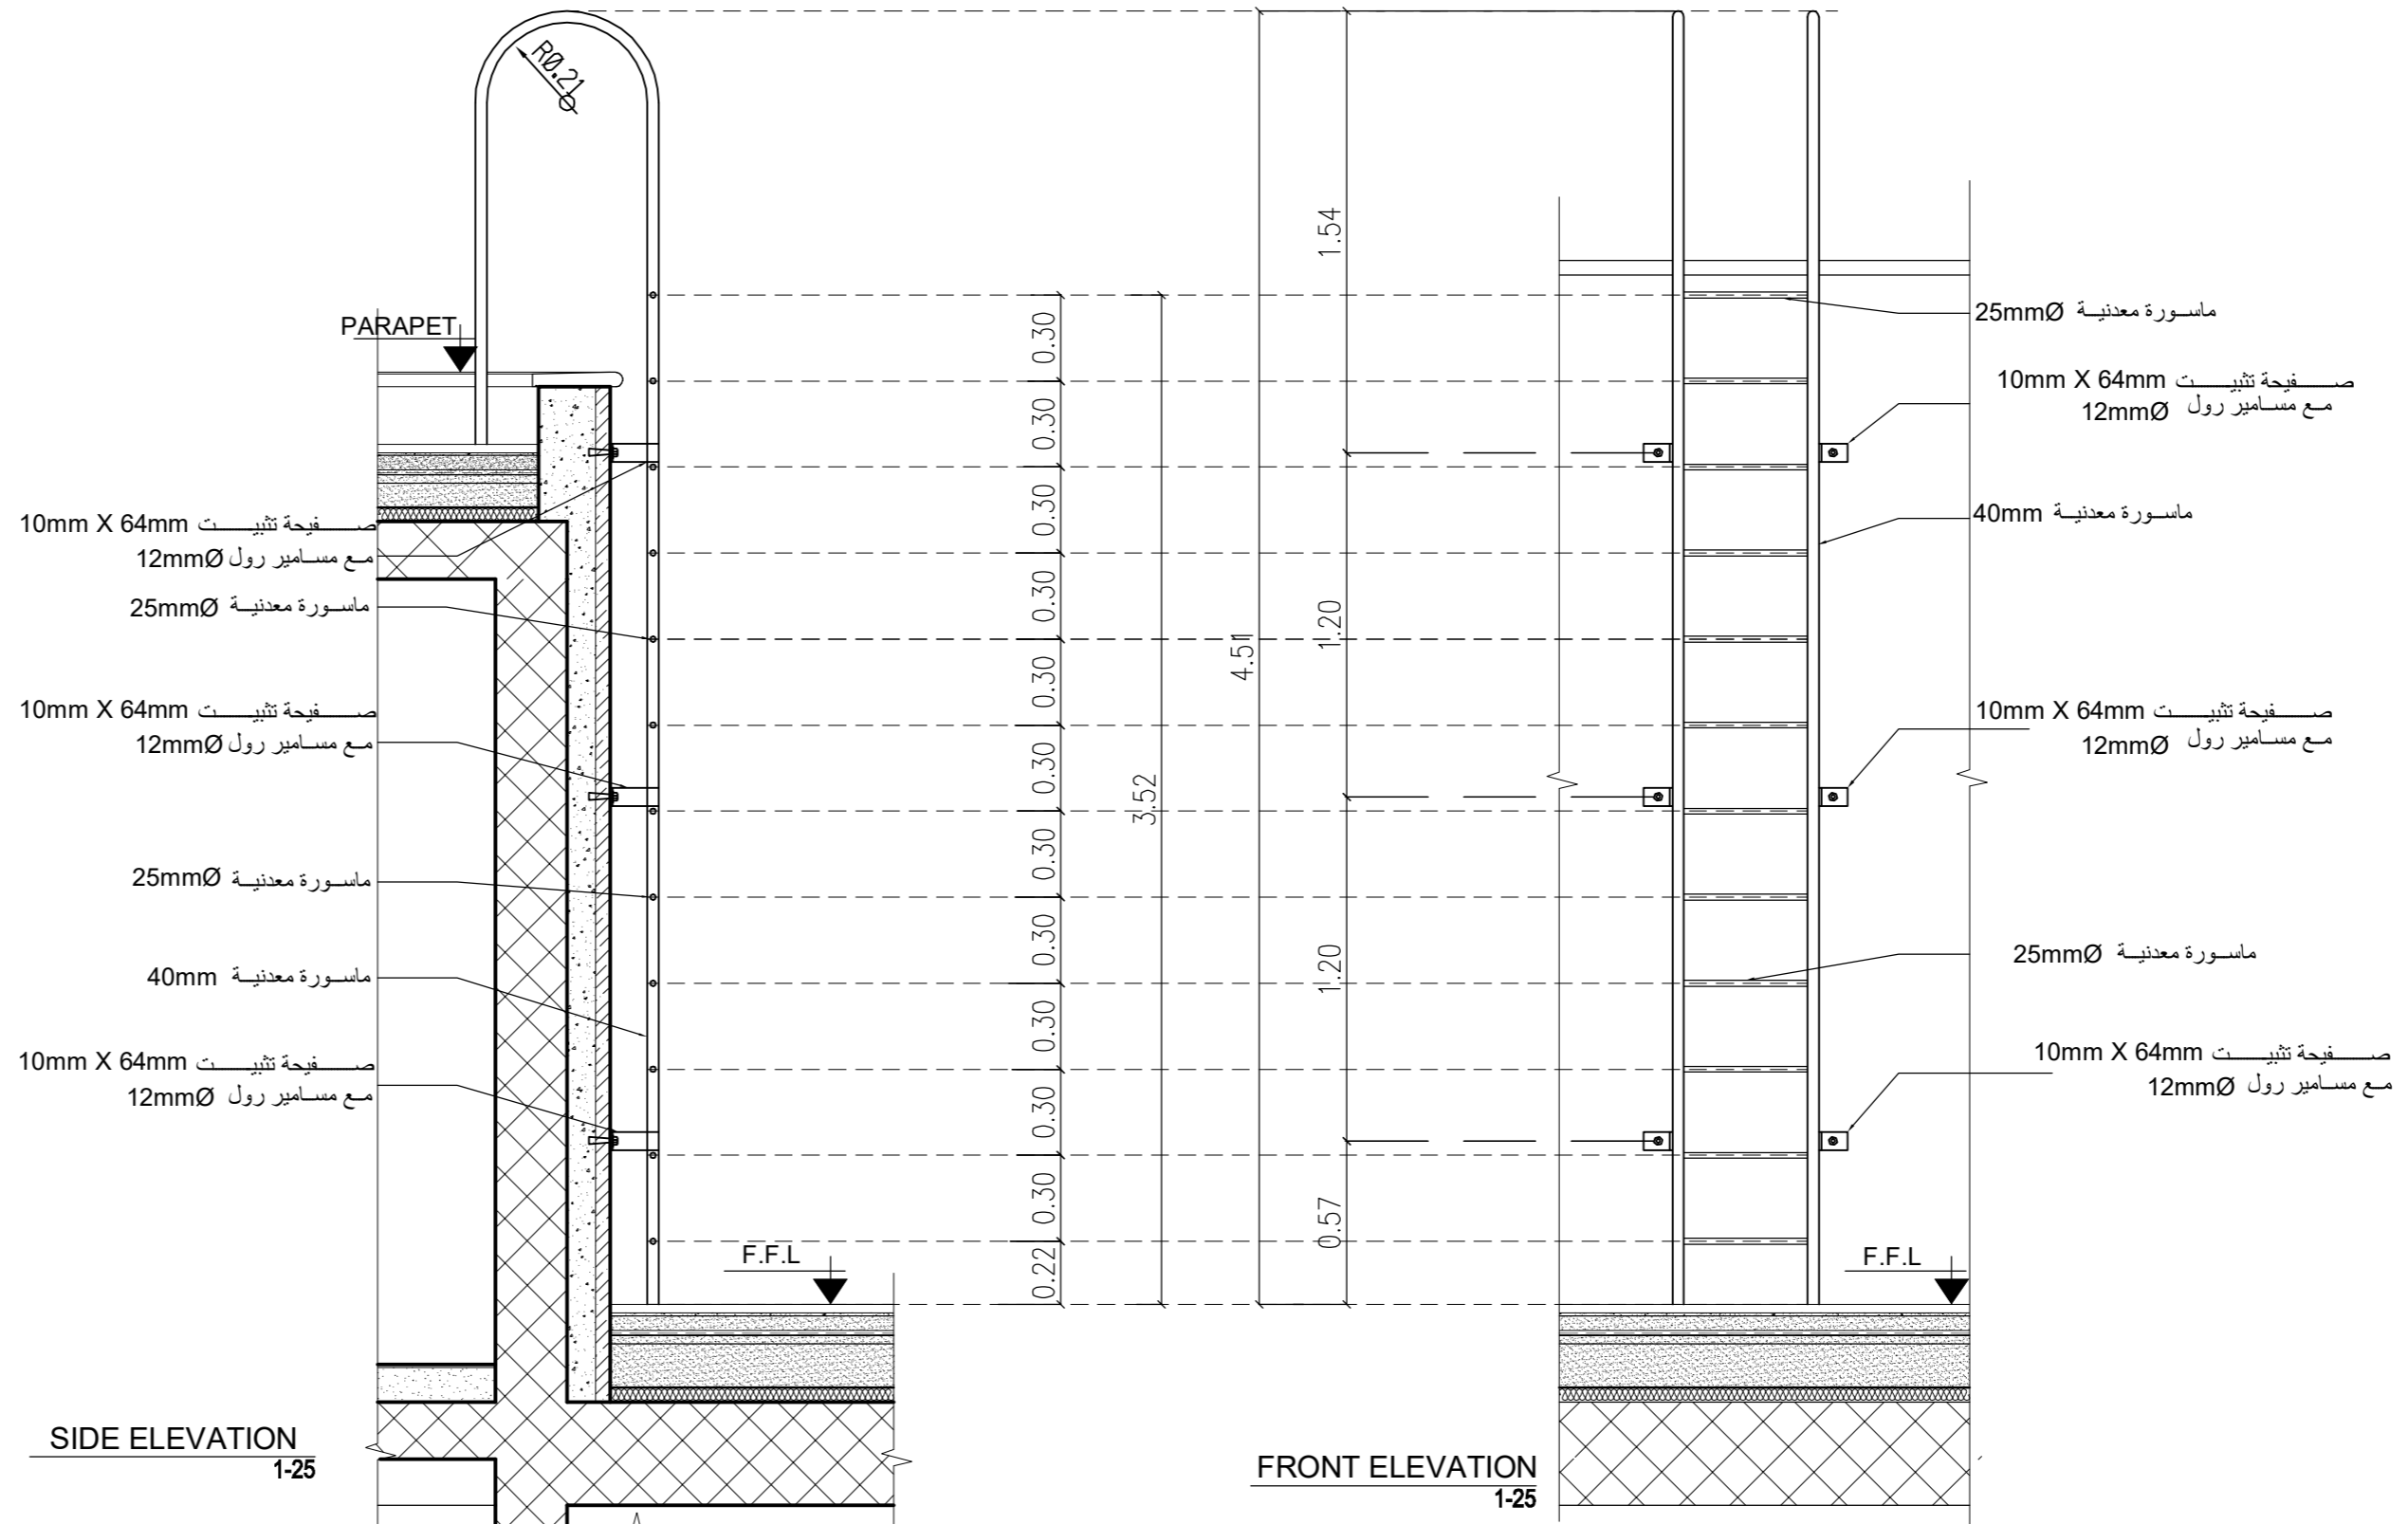

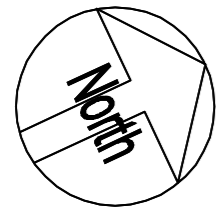

تم التصميم حسب الكودات بموجب التعليمات الفنية السارية

ملاحظات

- -7.10 منسوب بلاط طابق التسوية الثانية
- -3.66 منسوب عقدة طابق التسوية الثانية
- -3.56 منسوب بلاط طابق التسوية الاولى
- +0.50 منسوب عقدة طابق التسوية الاولى
- +0.60 منسوب بلاط الطابق الارضي
- +4.66 منسوب عقدة الطابق الارضي
- +4.76 منسوب بلاط الطابق الاول
- +8.56 منسوب عقدة الطابق الاول
- +11.89 منسوب عقدة مكرر الدرج

اسم المالك
المؤسسة العامة للضمان الاجتماعي
Social Security Corporation






اسم المشروع
انشاء مبنى ادارة فرع المؤسسة العامة للضمان الاجتماعي في محافظة الكرك

معماري	اسم المهندس	رقمه	التوقيع
تصميم	م. اروي الحاج عيسى		
تدقيق	م. علا بردويل		
رسم	م. نهاد شلطف		
انشائي			
تصميم	م. سامر العايد		
تدقيق	د. حامد العايد		
كهرباء			
تصميم	م. خالد القفا		
تدقيق	م. رنا كفاية		
ميكانيك			
تصميم	م. محمد حراجرة		
تدقيق	م. نبيل سعادة		

اسم اللوحة
تفاصيل في المبنى

رقم القطعة 17 الحوض 5 عرقوب العماري الشرقي


تاريخ الطباعة	17/09/2023
وحدة الرسم م	حجم اللوحة A2
رقم المشروع	رقم اللوحة

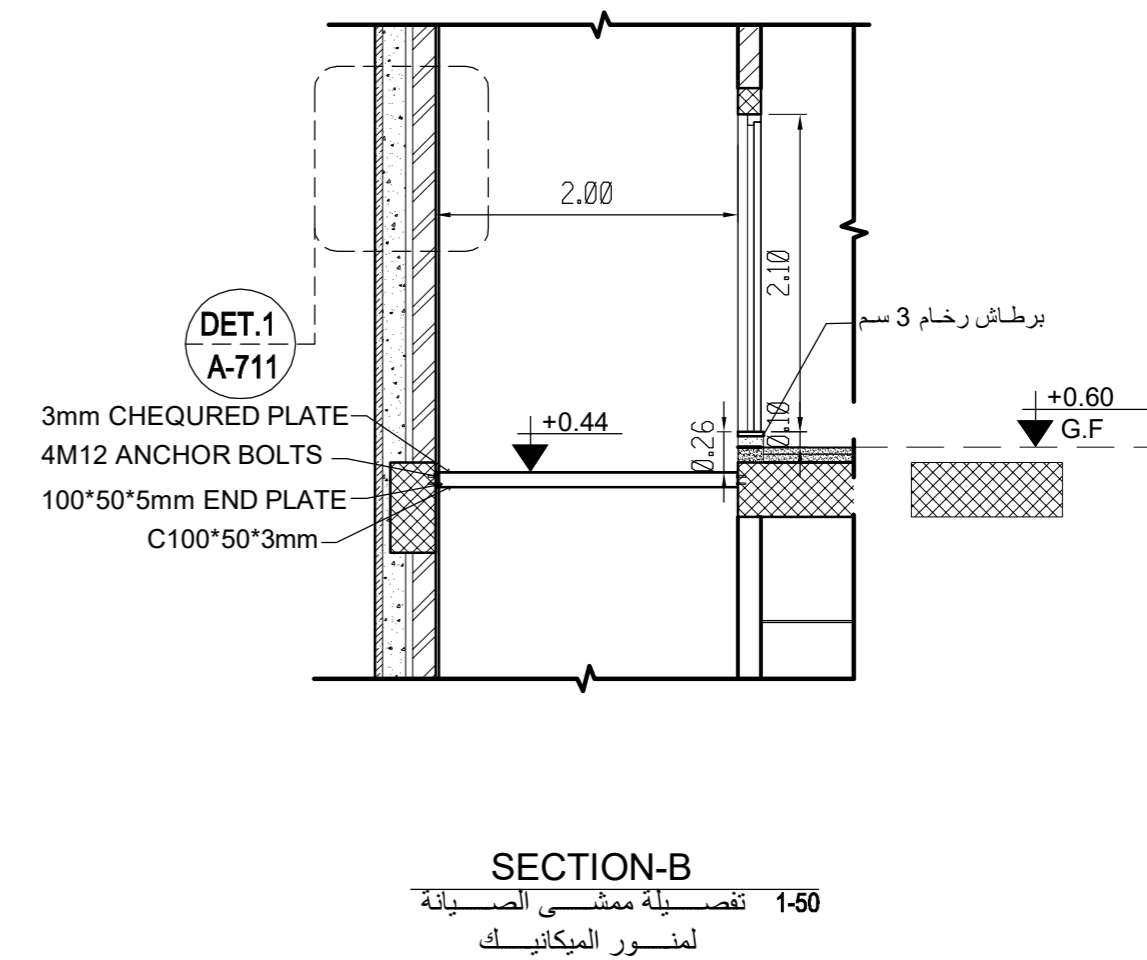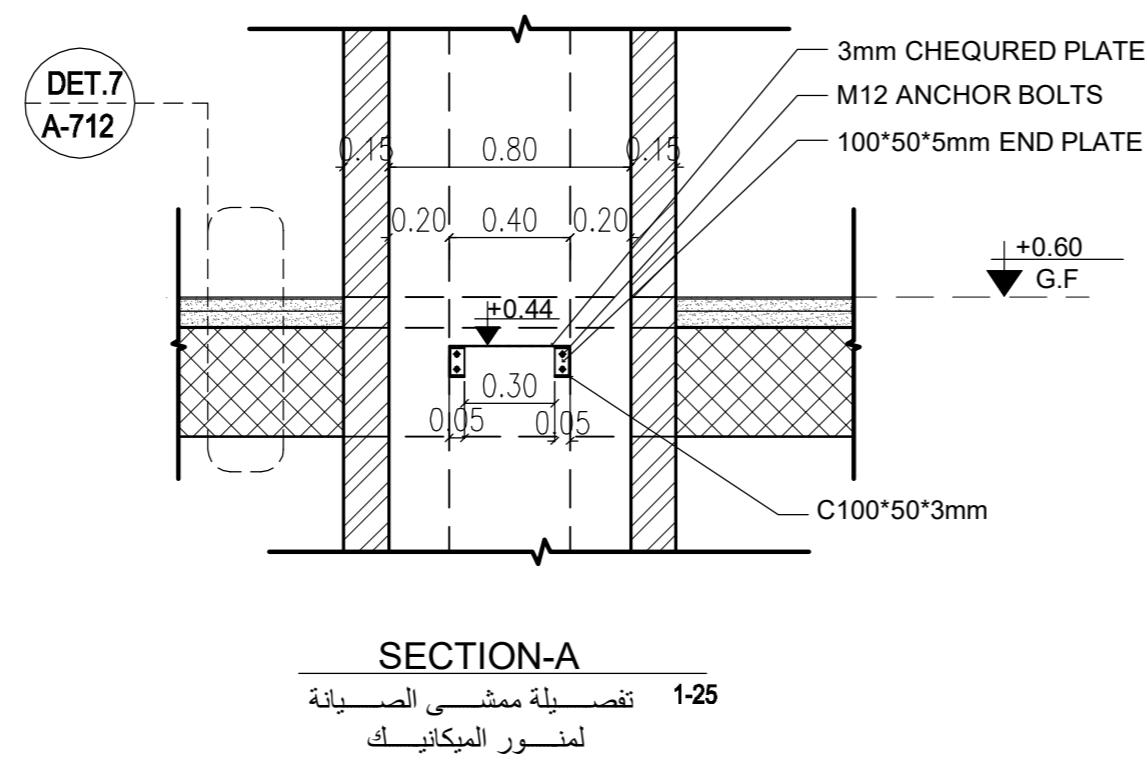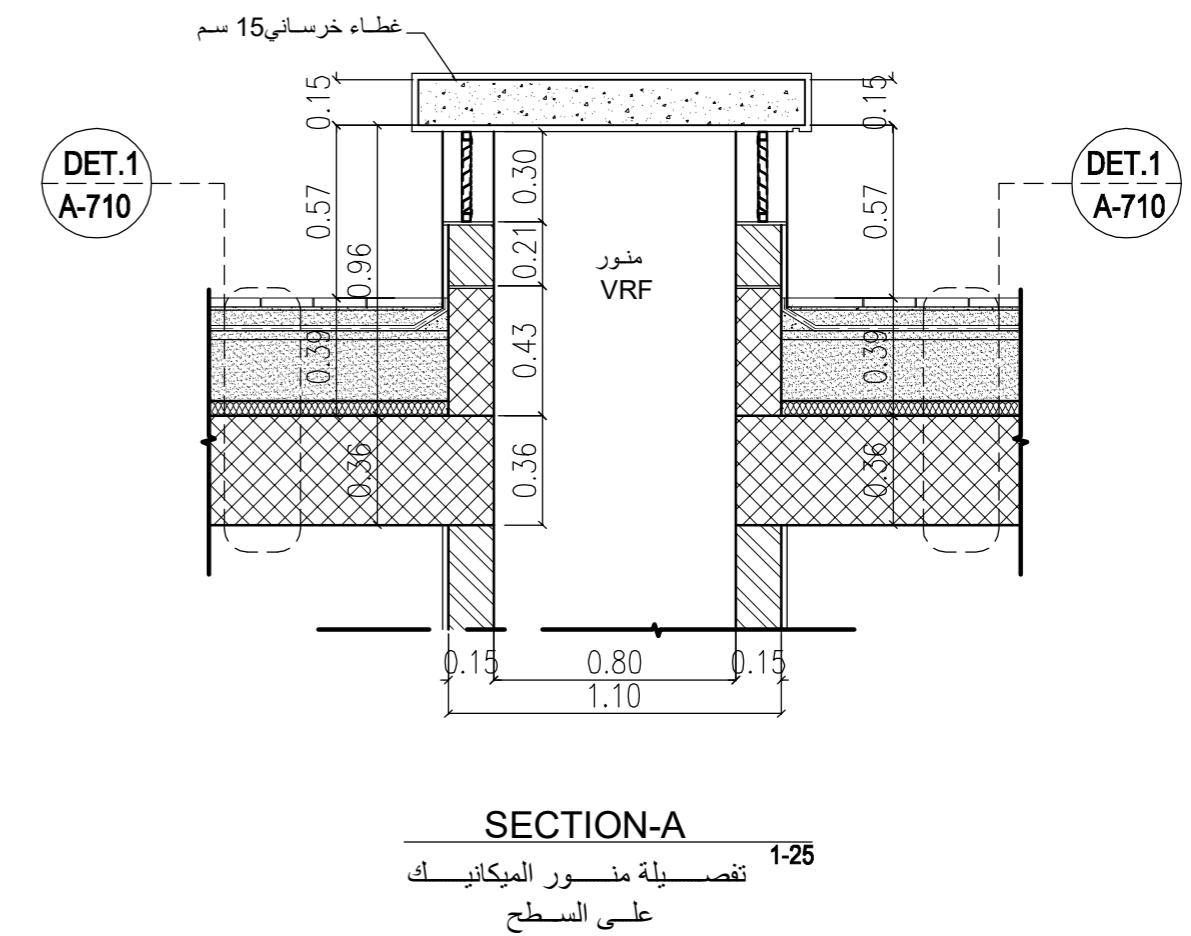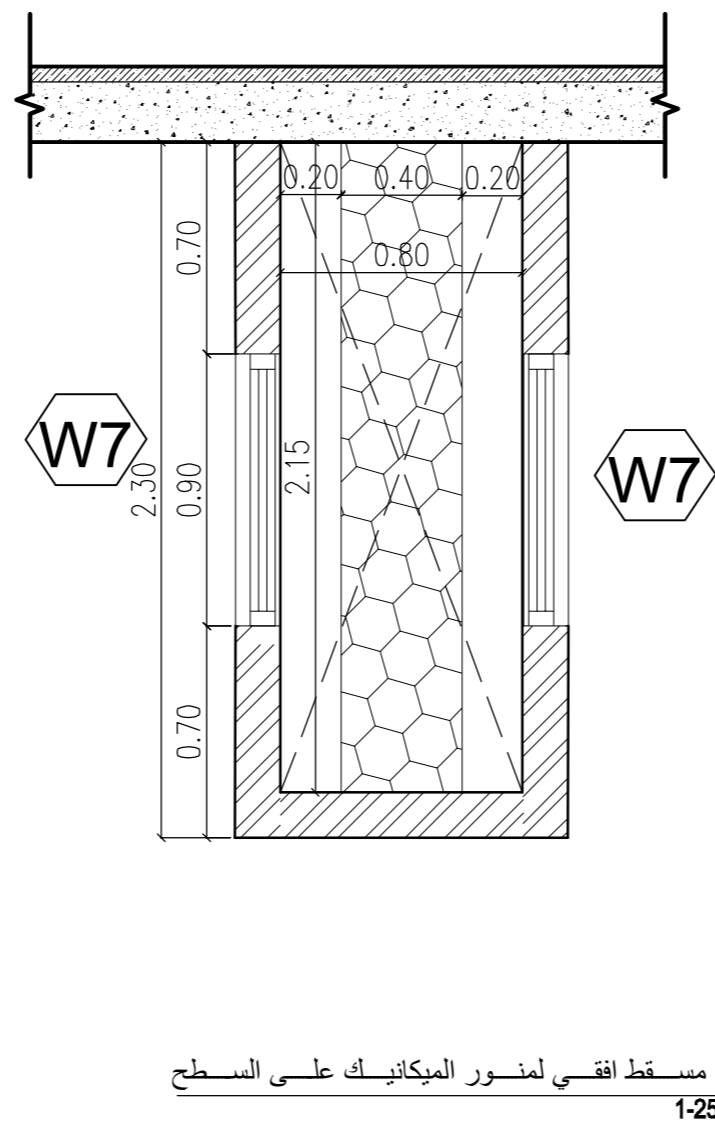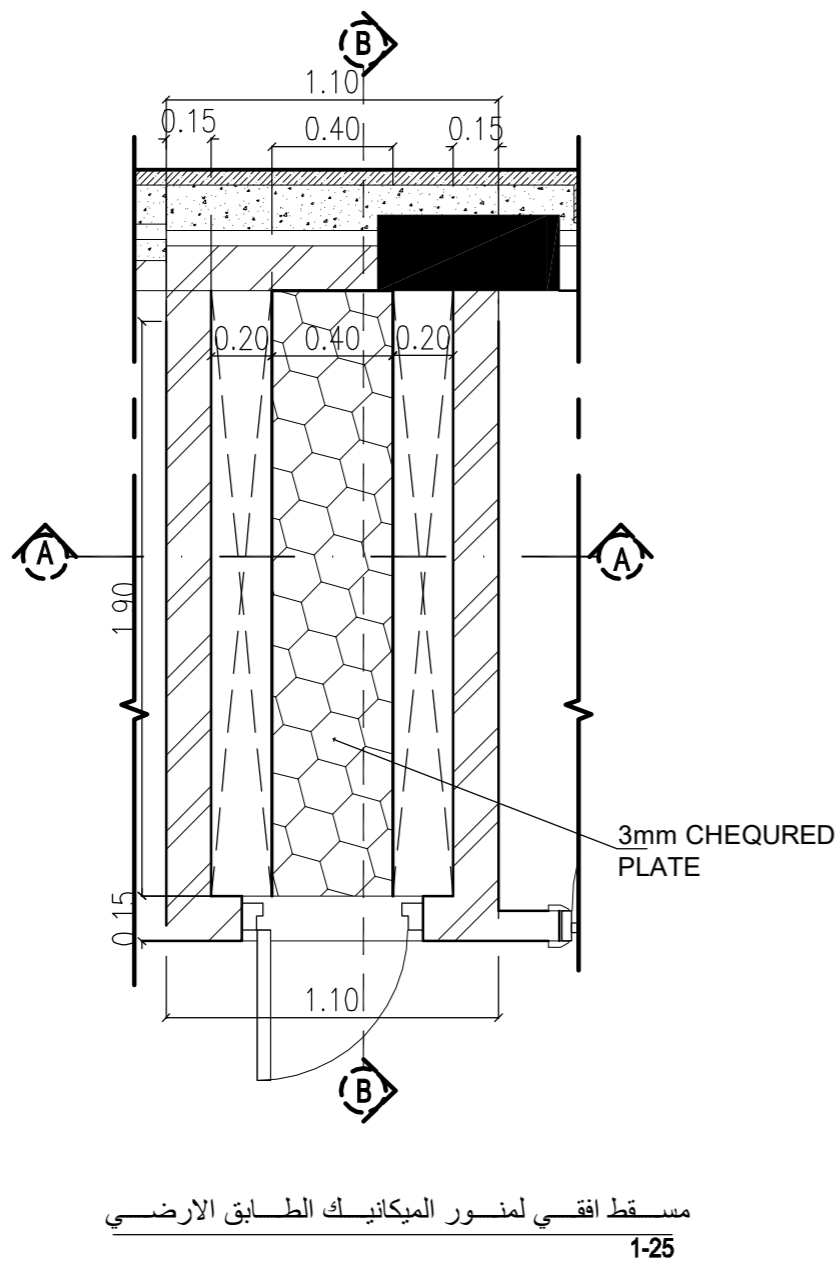

تفصيلة منور الميكانيك
SEE STRUCTURAL DETAILS

as shown
SCALE

DET.1
A-716

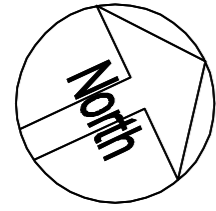

تم التصميم حسب الكودات بموجب التعليمات الفنية السارية

ملاحظات

- -7.10 منسوب بلاط طابق التسوية الثانية
- -3.66 منسوب عقدة طابق التسوية الثانية
- -3.56 منسوب بلاط طابق التسوية الاولى
- +0.50 منسوب عقدة طابق التسوية الاولى
- +0.60 منسوب بلاط الطابق الارضي
- +4.66 منسوب عقدة الطابق الارضي
- +4.76 منسوب بلاط الطابق الاول
- +8.56 منسوب عقدة الطابق الاول
- +11.89 منسوب عقدة مكرر الدرج

اسم المالك
المؤسسة العامة للضمان الاجتماعي
Social Security Corporation


اسم المشروع
انشاء مبنى ادارة فرع المؤسسة العامة للضمان الاجتماعي في محافظة الكرك

معماري	اسم المهندس	رقمه	التوقيع
تصميم	م. اروي الحاج عيسى		
تدقيق	م. علا بردويل		
رسم	م. نهاد شلطف		
انشائي	اسم المهندس	رقمه	التوقيع
تصميم	م. سامر العايد		
تدقيق	د. حامد العايد		
كهرباء	اسم المهندس	رقمه	التوقيع
تصميم	م. خالد القفا		
تدقيق	م. رنا كفاية		
ميكانيك	اسم المهندس	رقمه	التوقيع
تصميم	م. محمد حراجرة		
تدقيق	م. نبيل سعادة		

اسم اللوحة
تفاصيل في المبنى


رقم القطعة	17	الحوض 5 عرقوب العمادي الشرقي
------------	----	------------------------------

تاريخ الطباعة	17/09/2023
وحدة الرسم م	حجم اللوحة A2
رقم المشروع	رقم اللوحة A-717

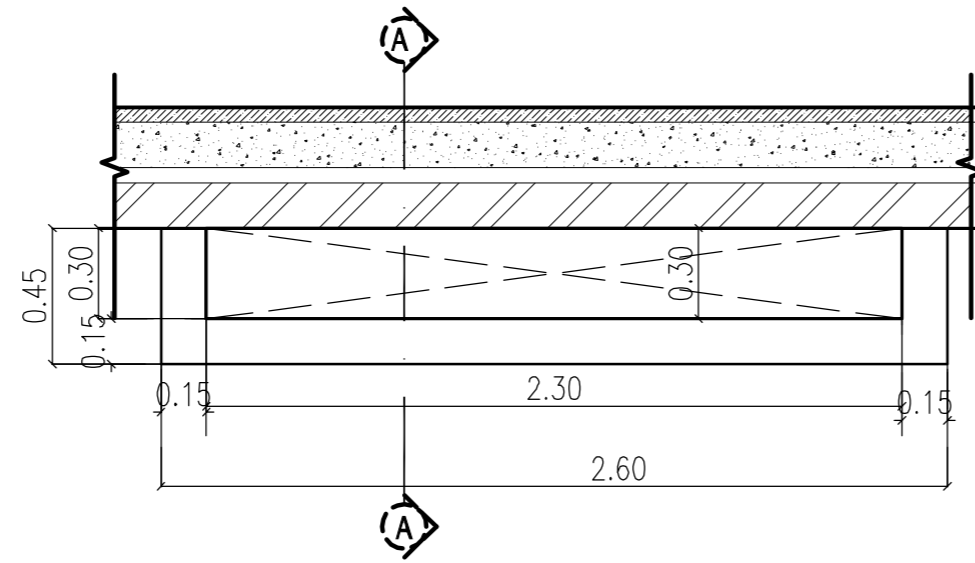


مسقط افقي لمنور الكهرباء

SCALE 1-25

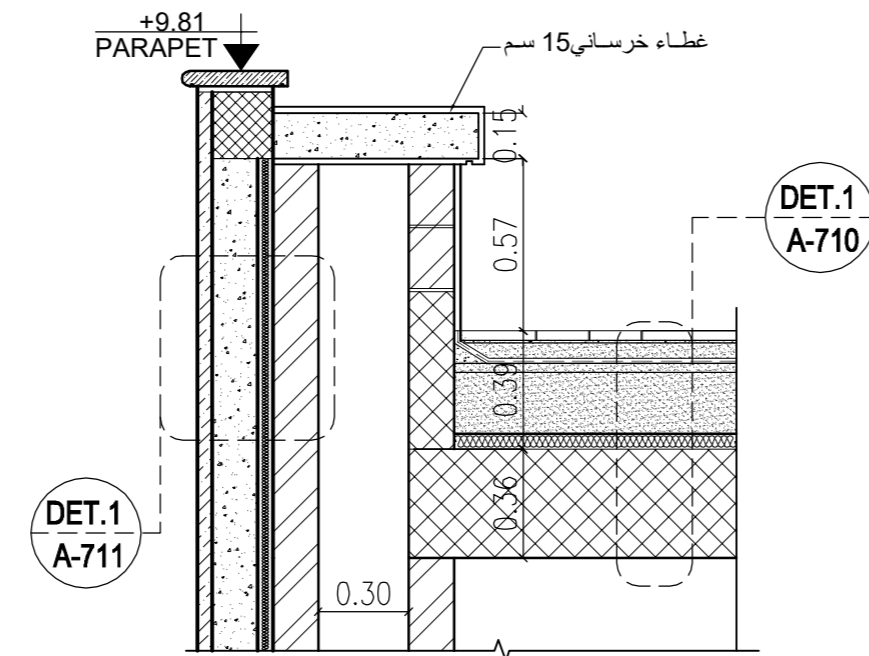


SECTION-A

SCALE 1-25 تفصيلة منور الكهرباء على السطح

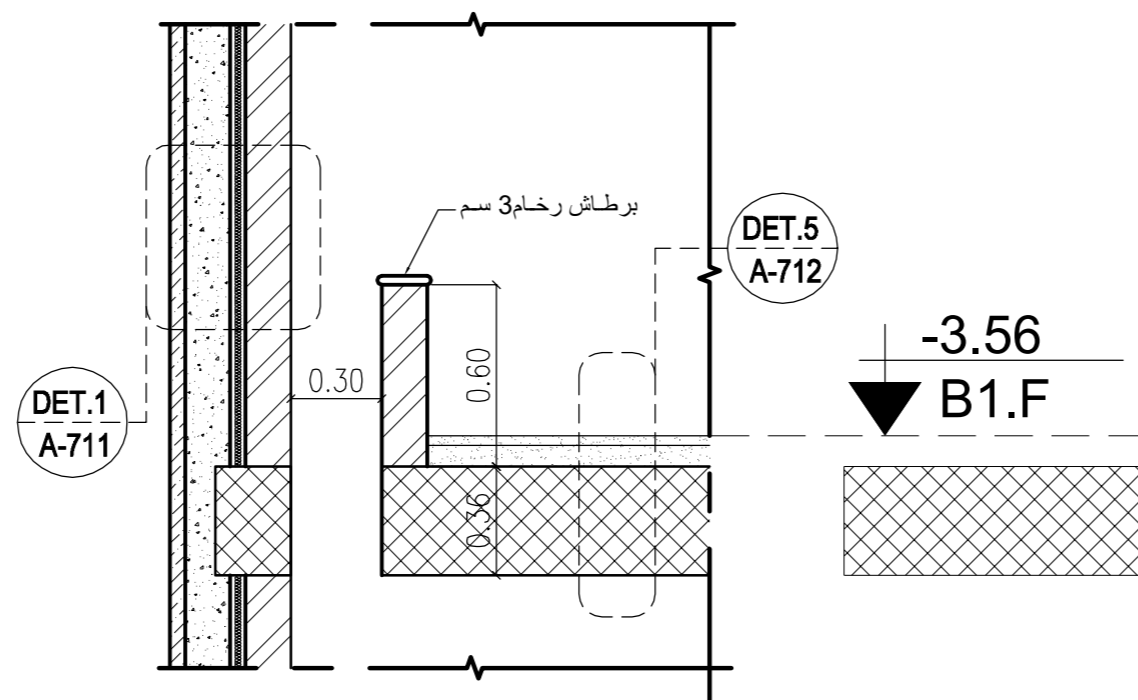


SECTION-A

SCALE 1-25 تفصيلة منور الكهرباء بين الطوابق

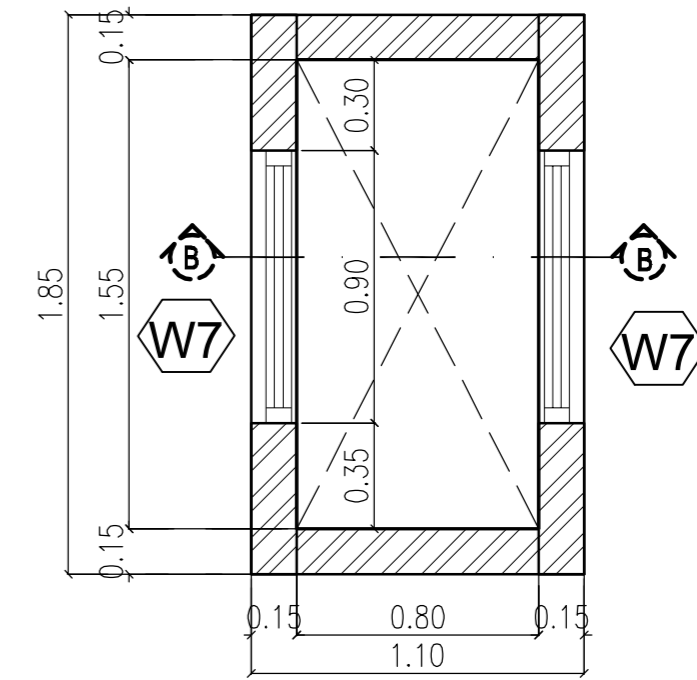


مسقط افقي لمنور VRF

SCALE 1-25

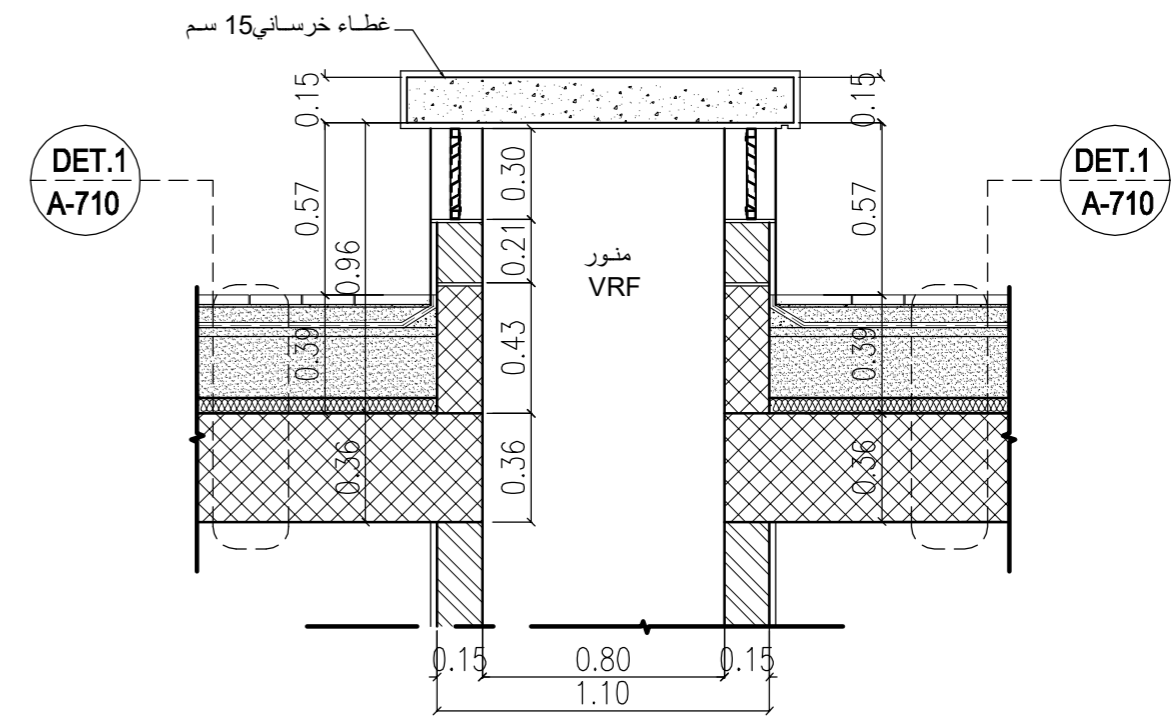

SECTION-B

SCALE 1-25 تفصيلة منور VRF على السطح

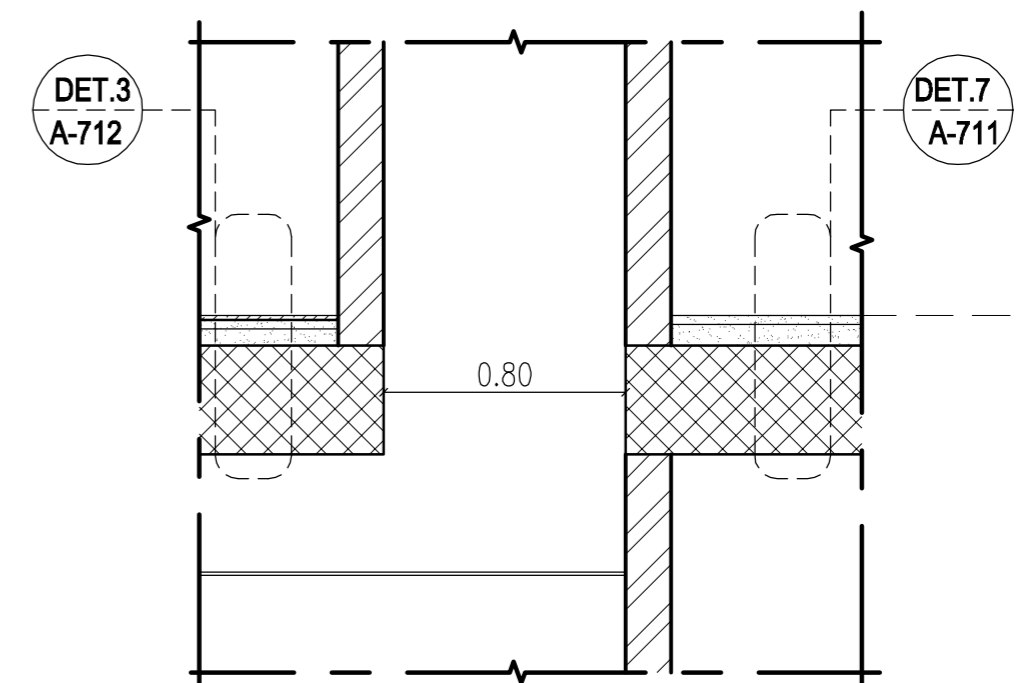

SECTION-B

SCALE 1-25 تفصيلة منور VRF بين الطوابق

DET.1

A-717

تفصيلة منور الكهرباء


SCALE 1-25

DET.2

A-717

تفصيلة منور VRF

SCALE 1-25

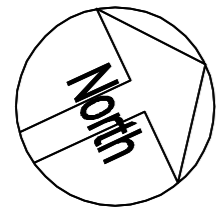

تم التصميم حسب الكودات بموجب التعليمات الفنية السارية

ملاحظات

- 7.10- منسوب بلاط طابق التسوية الثانية
- 3.66- منسوب عقدة طابق التسوية الثانية
- 3.56- منسوب بلاط طابق التسوية الاولى
- 0.50+ منسوب عقدة طابق التسوية الاولى
- 0.60+ منسوب بلاط الطابق الارضي
- 4.66+ منسوب عقدة الطابق الارضي
- 4.76+ منسوب بلاط الطابق الاول
- 8.56+ منسوب عقدة الطابق الاول
- 11.89+ منسوب عقدة مكرر الدرج

اسم المالك
المؤسسة العامة للضمان الاجتماعي
Social Security Corporation

اسم المشروع
انشاء مبنى ادارة فرع المؤسسة العامة للضمان الاجتماعي في محافظة الكرك




معماري	اسم المهندس	رقمه	التوقيع
تصميم	م. ارؤى الحاج عيسى		
تدقيق	م. علا بردويل		
رسم	م. نهاد شلطف		
انشائي	اسم المهندس	رقمه	التوقيع
تصميم	م. سامر العايد		
تدقيق	د. حامد العايد		
كهرباء	اسم المهندس	رقمه	التوقيع
تصميم	م. خالد الفقا		
تدقيق	م. رنا كفاية		
ميكانيك	اسم المهندس	رقمه	التوقيع
تصميم	م. محمد حراجرة		
تدقيق	م. نبيل سعادة		

اسم اللوحة
تفاصيل في المبنى

رقم القطعة 17 الحوض 5 عرقوب العماري الشرقي

تاريخ الطباعة 17/09/2023



وحدة الرسم م	حجم اللوحة A2	تقاسم الرسم AS shown
رقم المشروع	رقم اللوحة	A-718

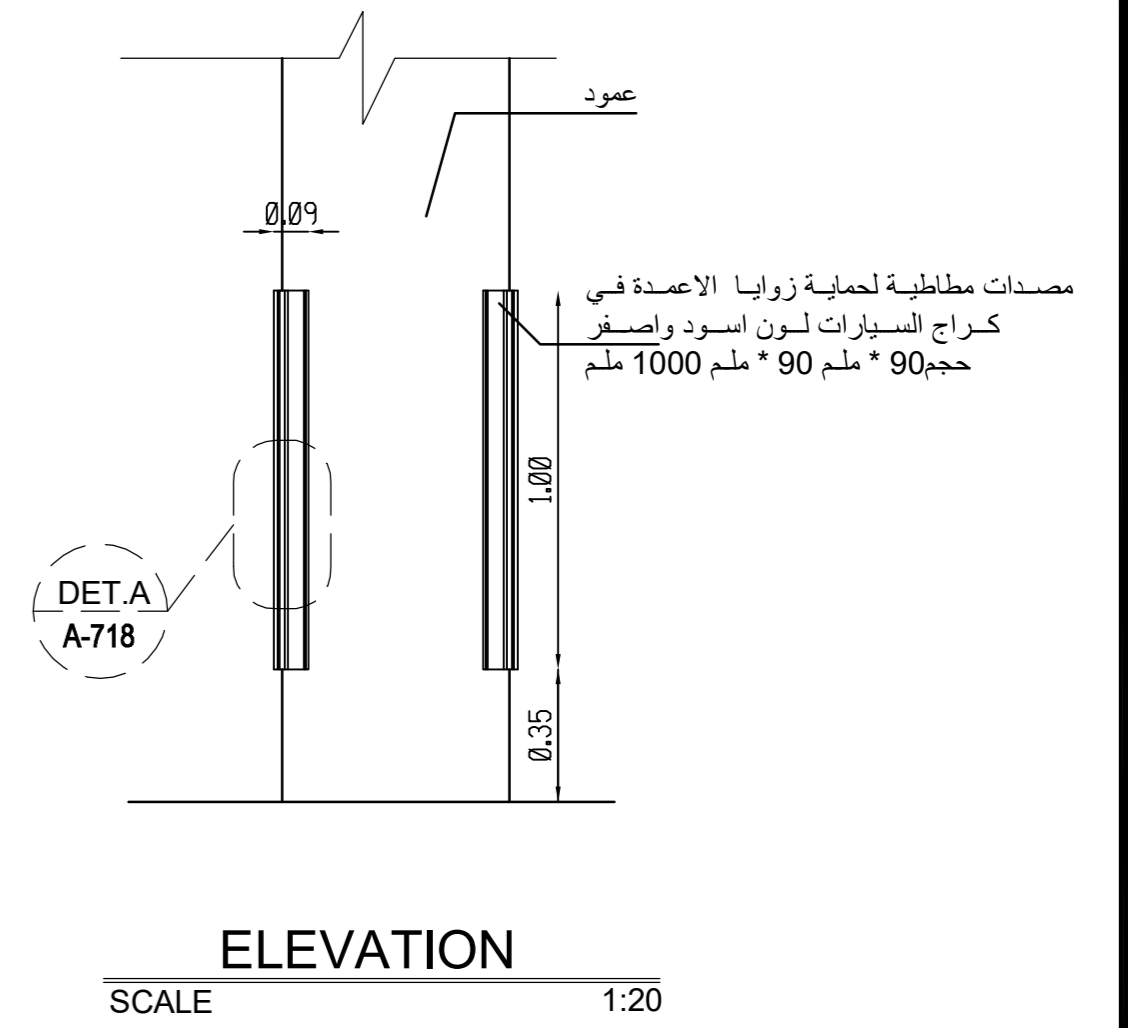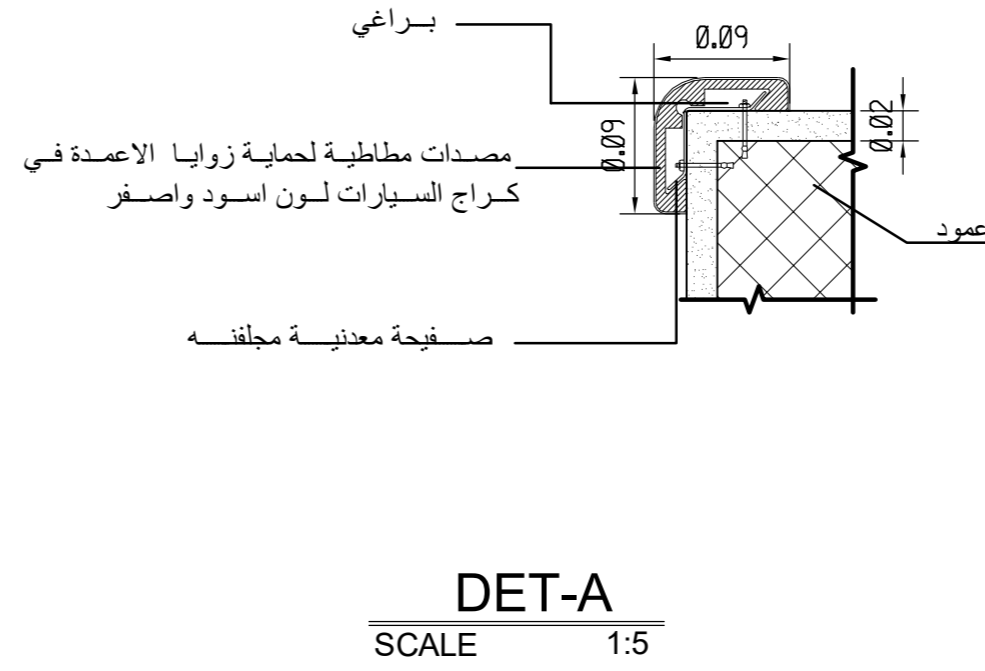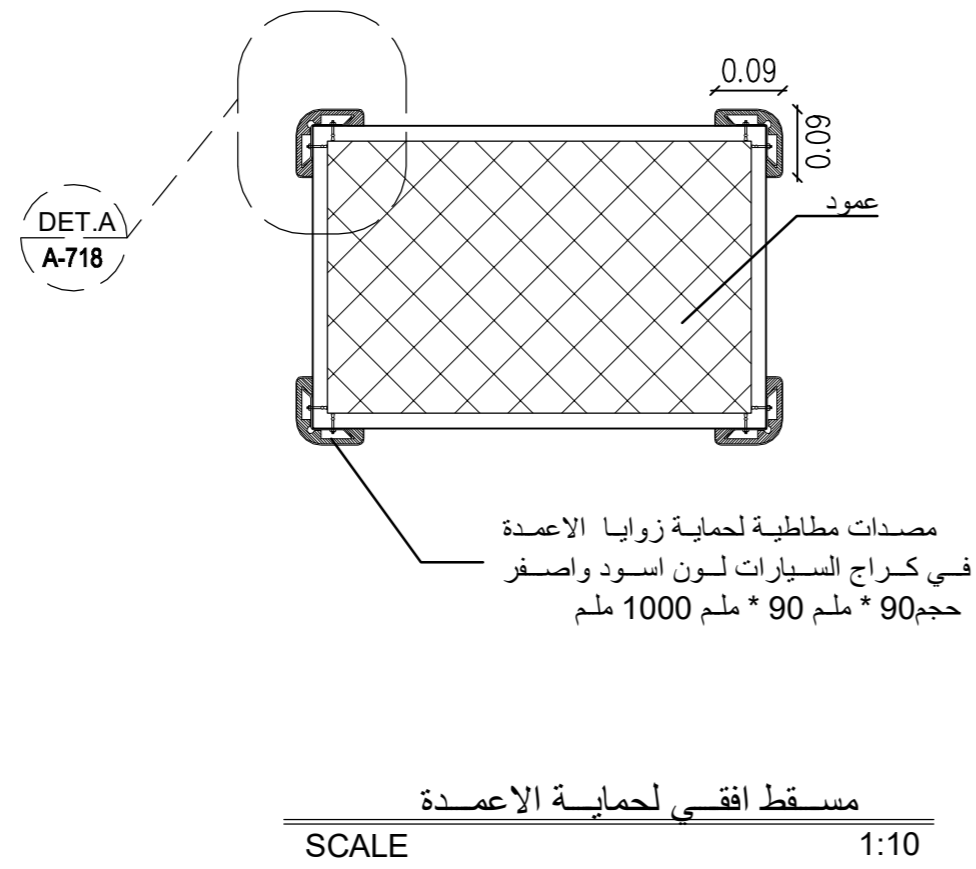

DET.1
A-718

تفاصيل حماية الاعمدة


SCALE AS SHOWN

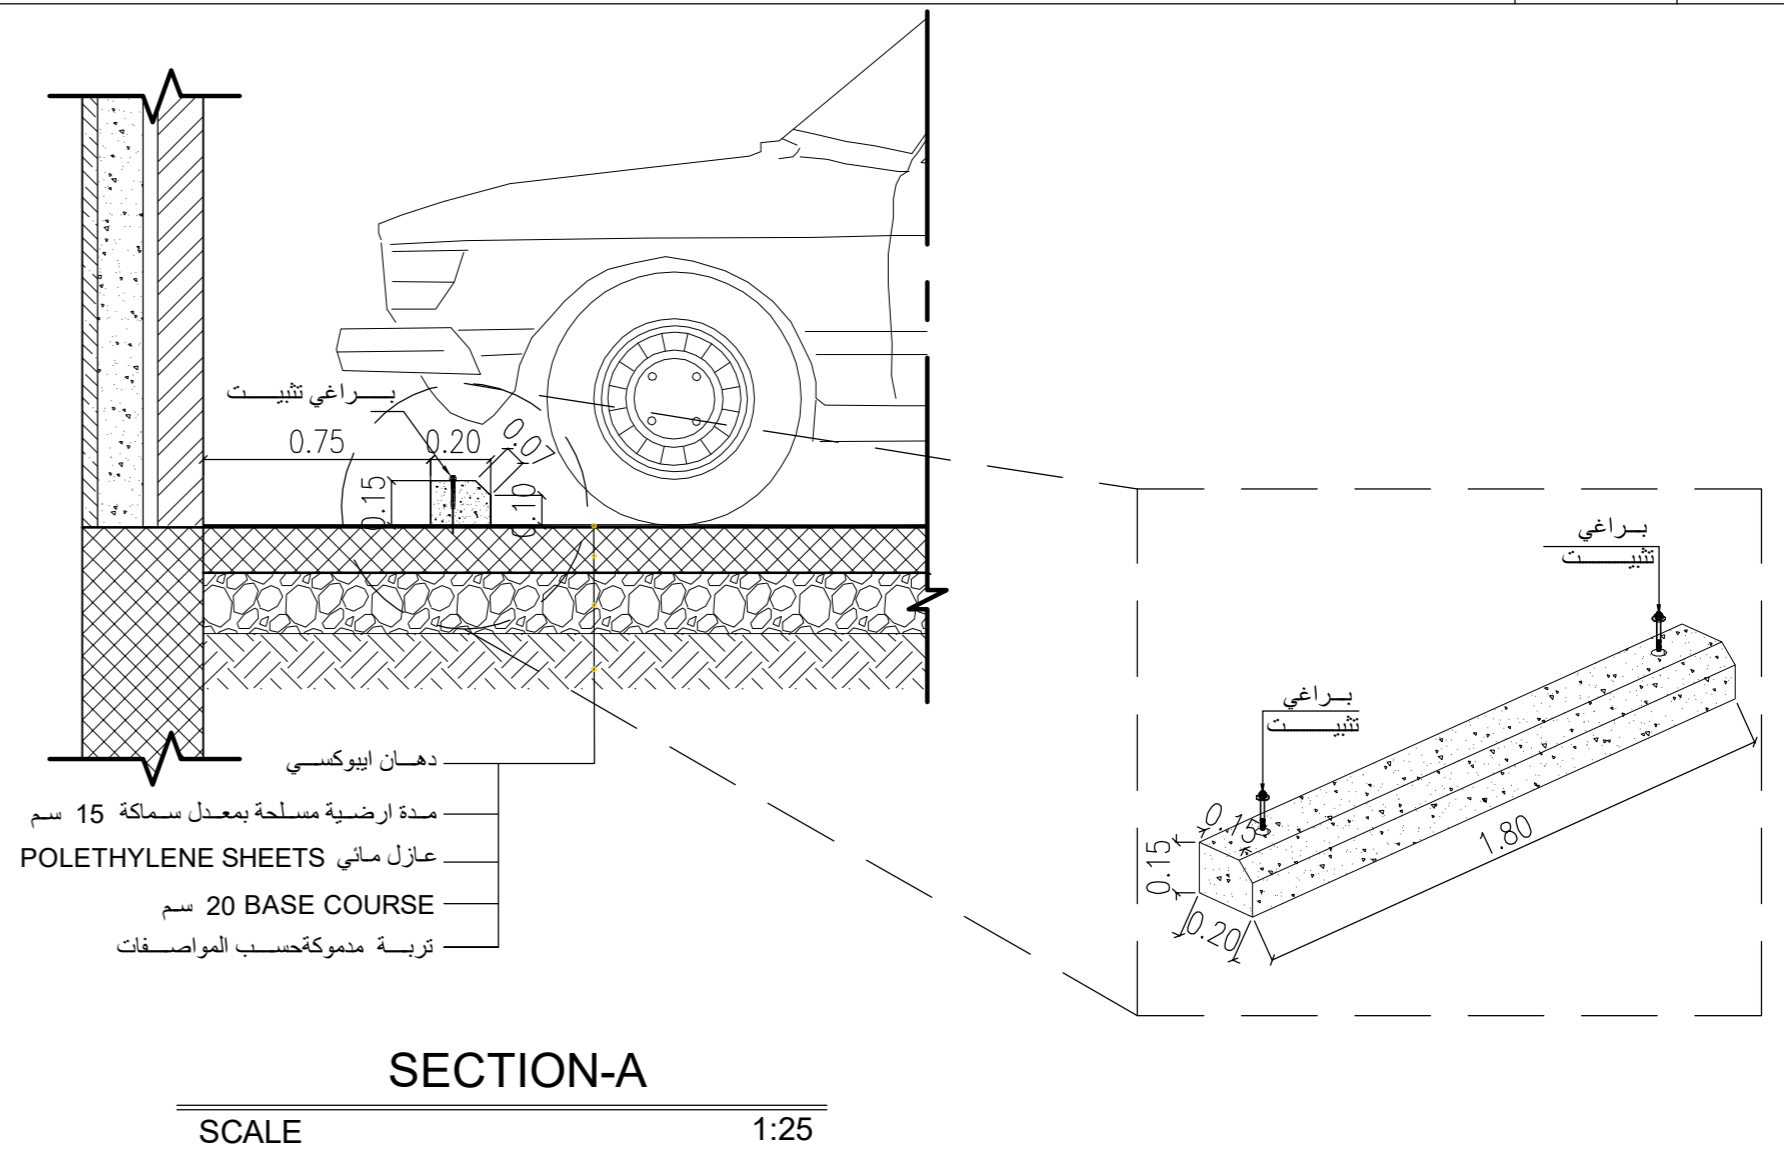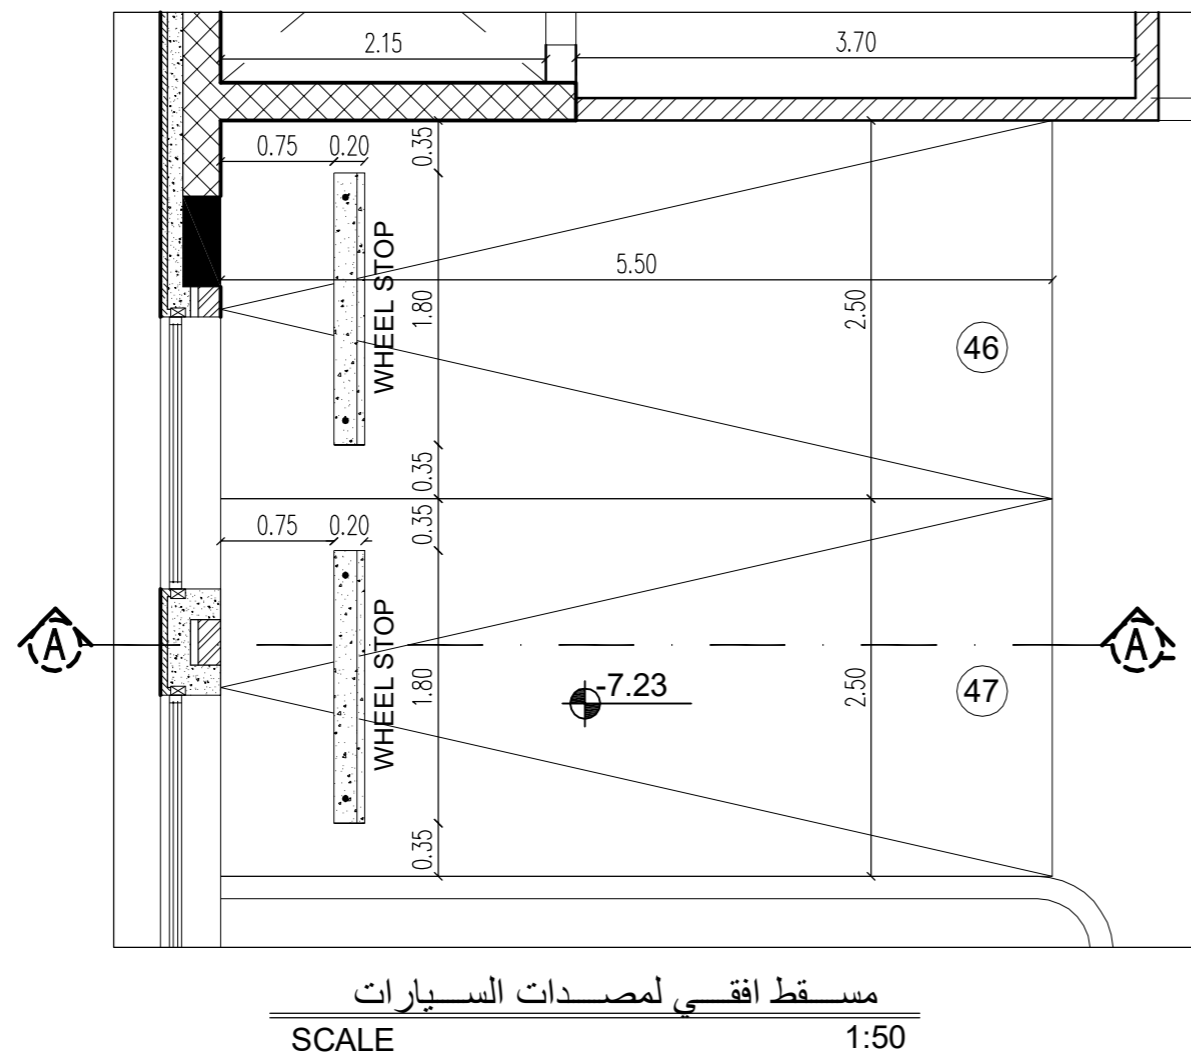

DET.2
A-718

تفصيلة مصدات السيارات

SCALE AS SHOWN

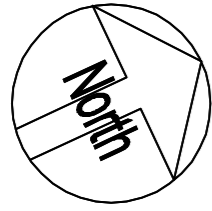

تم التصميم حسب الكودات بموجب التعليمات الفنية السارية

ملاحظات

- 7.10- منسوب بلاط طابق التسوية الثانية
- 3.66- منسوب عقدة طابق التسوية الثانية
- 3.56- منسوب بلاط طابق التسوية الاولى
- 0.50+ منسوب عقدة طابق التسوية الاولى
- 0.60+ منسوب بلاط الطابق الارضي
- 4.66+ منسوب عقدة الطابق الارضي
- 4.76+ منسوب بلاط الطابق الاول
- 8.56+ منسوب عقدة الطابق الاول
- 11.89+ منسوب عقدة مكرر الدرج

اسم المالك
المؤسسة العامة للضمان الاجتماعي
Social Security Corporation

اسم المشروع
انشاء مبنى ادارة فرع المؤسسة العامة للضمان الاجتماعي في محافظة الكرك

معماري	اسم المهندس	رقمه	التوقيع
تصميم	م. اروي الحاج عيسى		
تدقيق	م. علا بردويل		
رسم	م. نهاد شلطف		
انشائي			
تصميم	م. سامر العايد		
تدقيق	د. حامد العايد		
كهرباء			
تصميم	م. خالد القفا		
تدقيق	م. رنا كفاية		
ميكانيك			
تصميم	م. محمد حراجرة		
تدقيق	م. نبيل سعادة		


اسم اللوحة

تفاصيل في المبنى


رقم القطعة	17	الحوض 5 عرقوب العمادي الشرقي
------------	----	------------------------------

تاريخ الطباعة 17/09/2023


وحدة الرسم م	حجم اللوحة A2	تقاس الرسم AS shown
رقم المشروع	رقم اللوحة	A-719

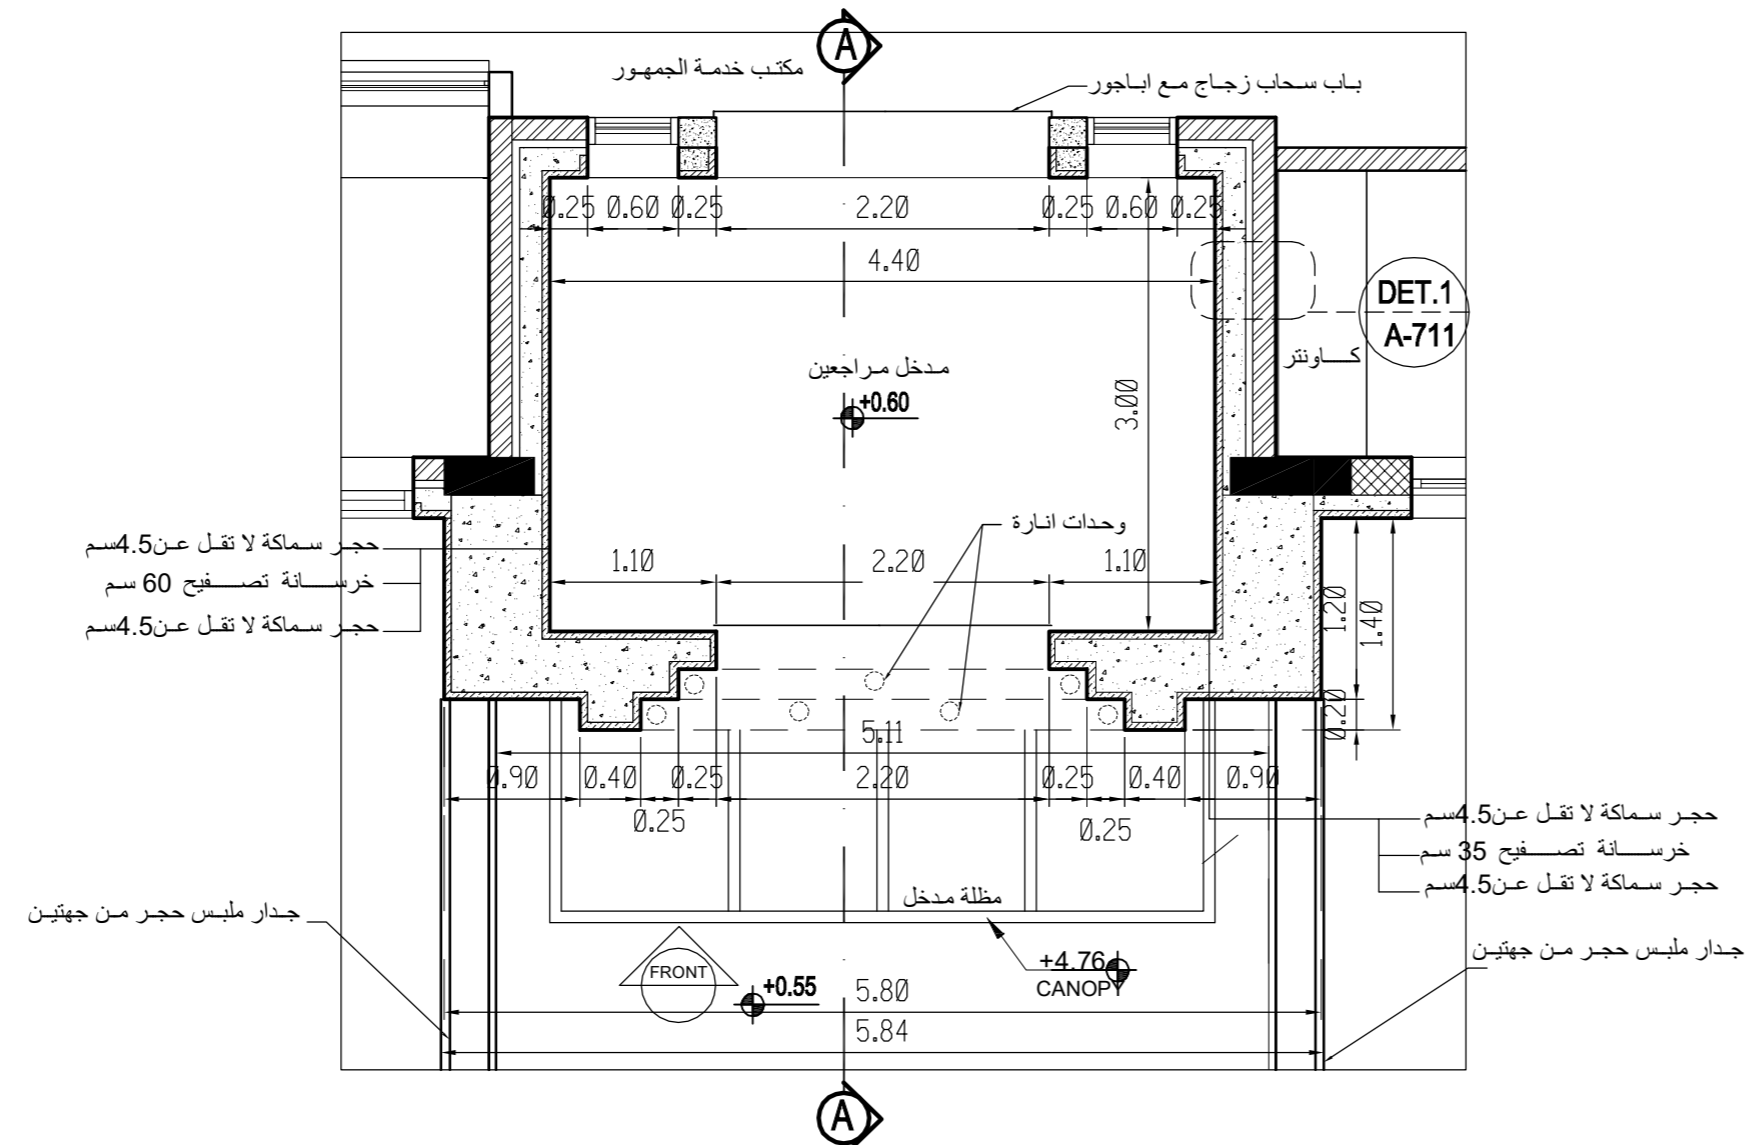


مسقط افقي لمنطقة مظلة المدخل في الطابق الارضي

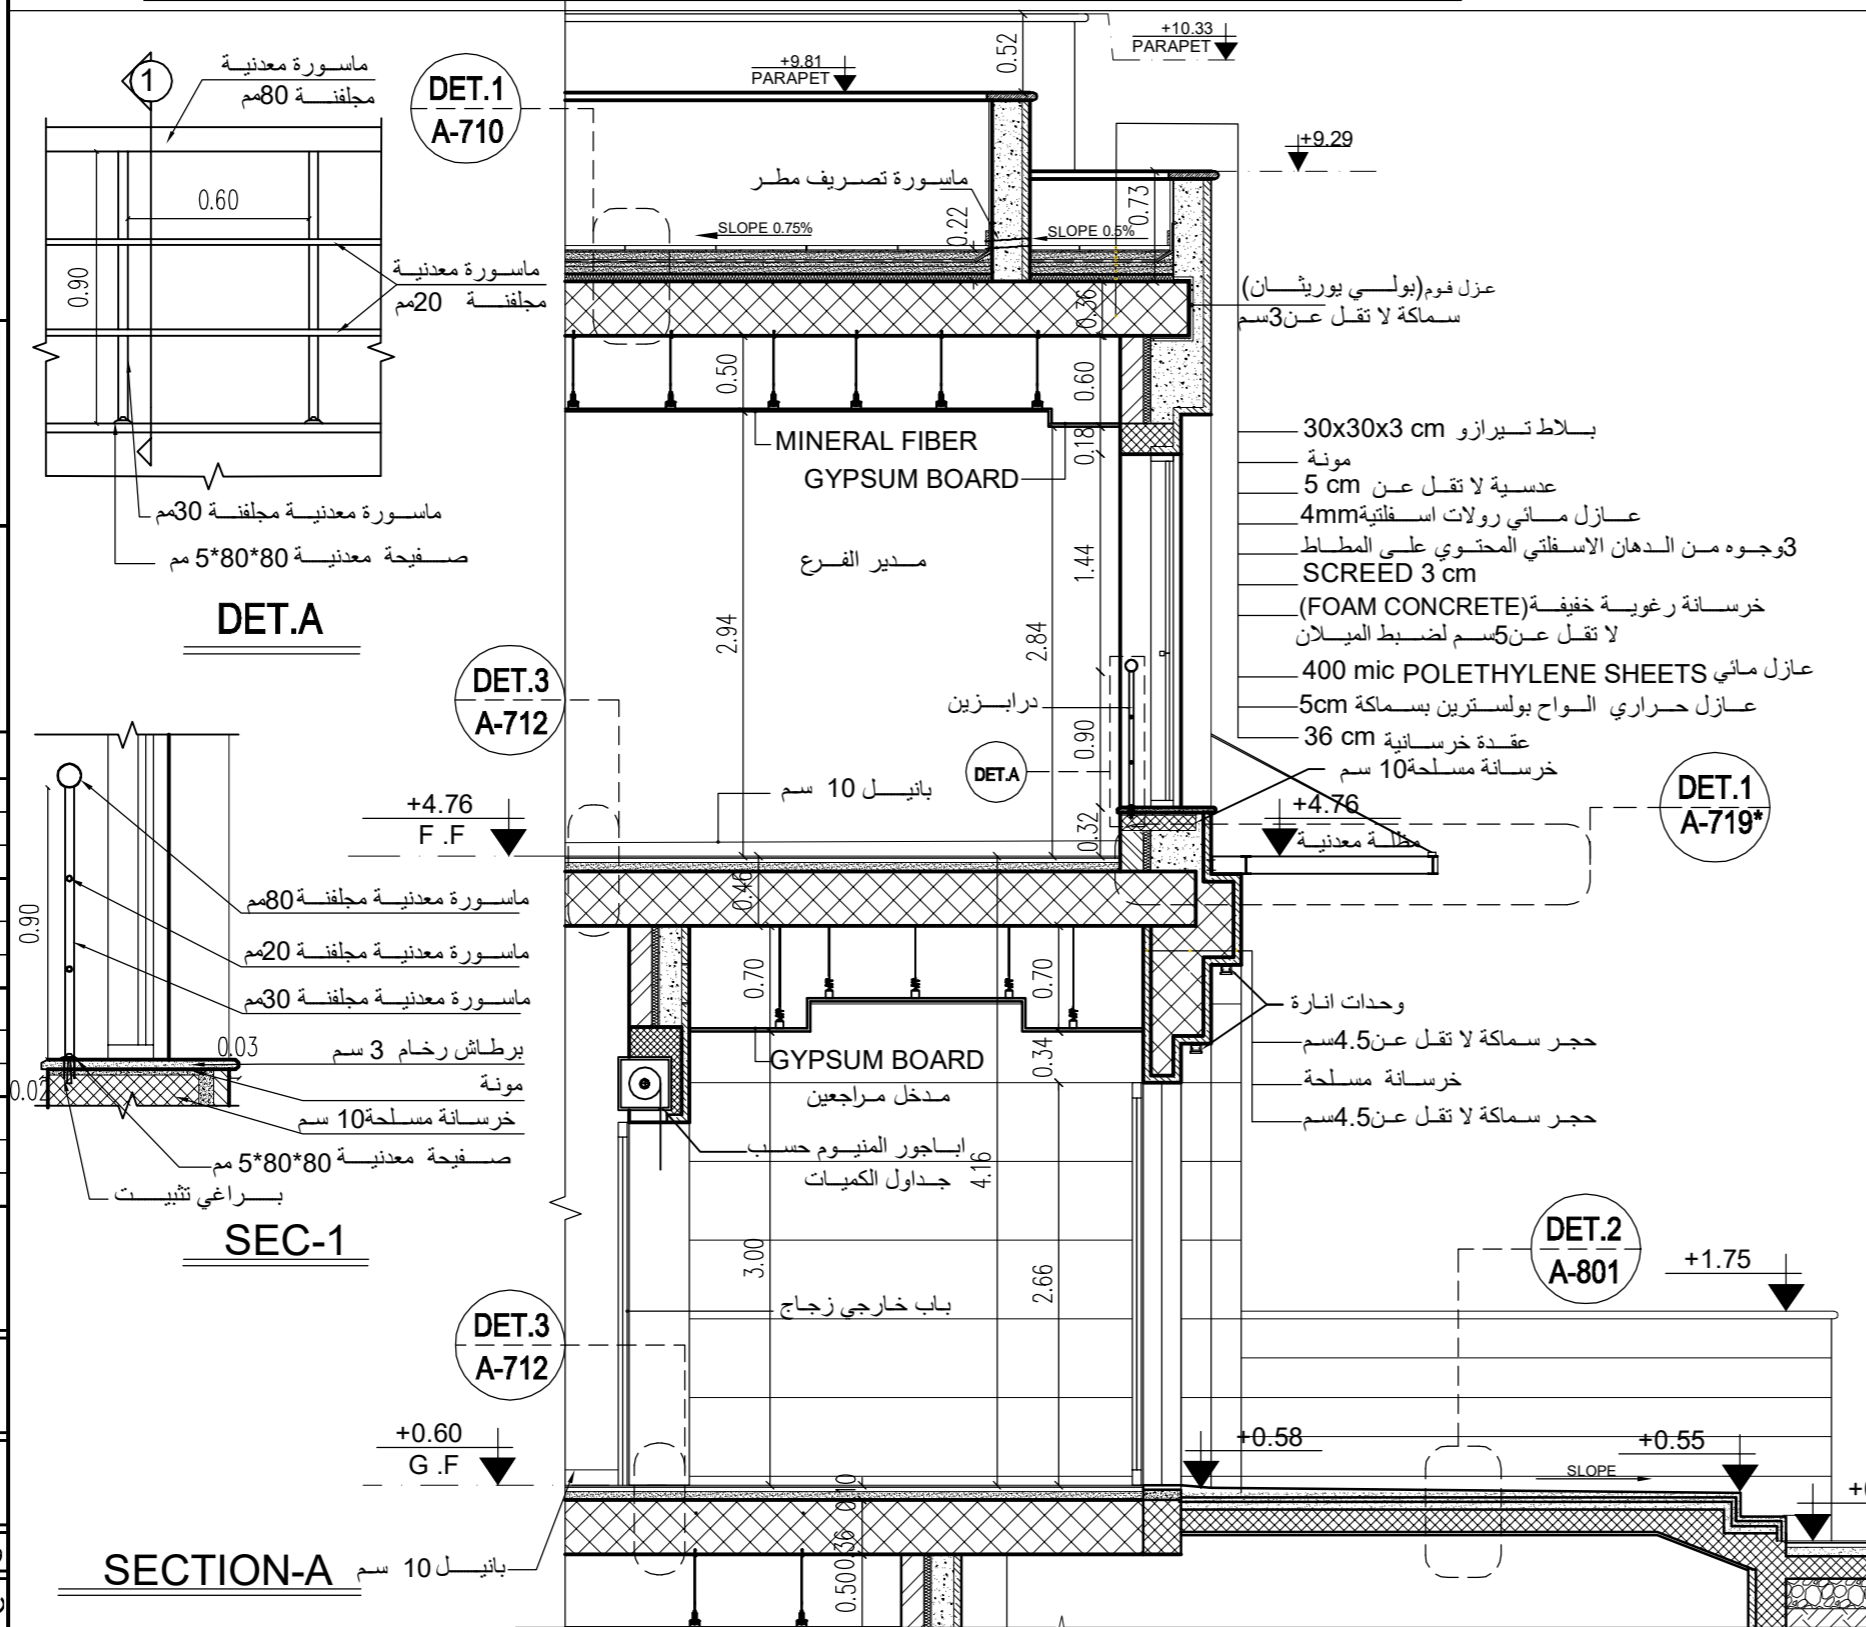

SECTION-A

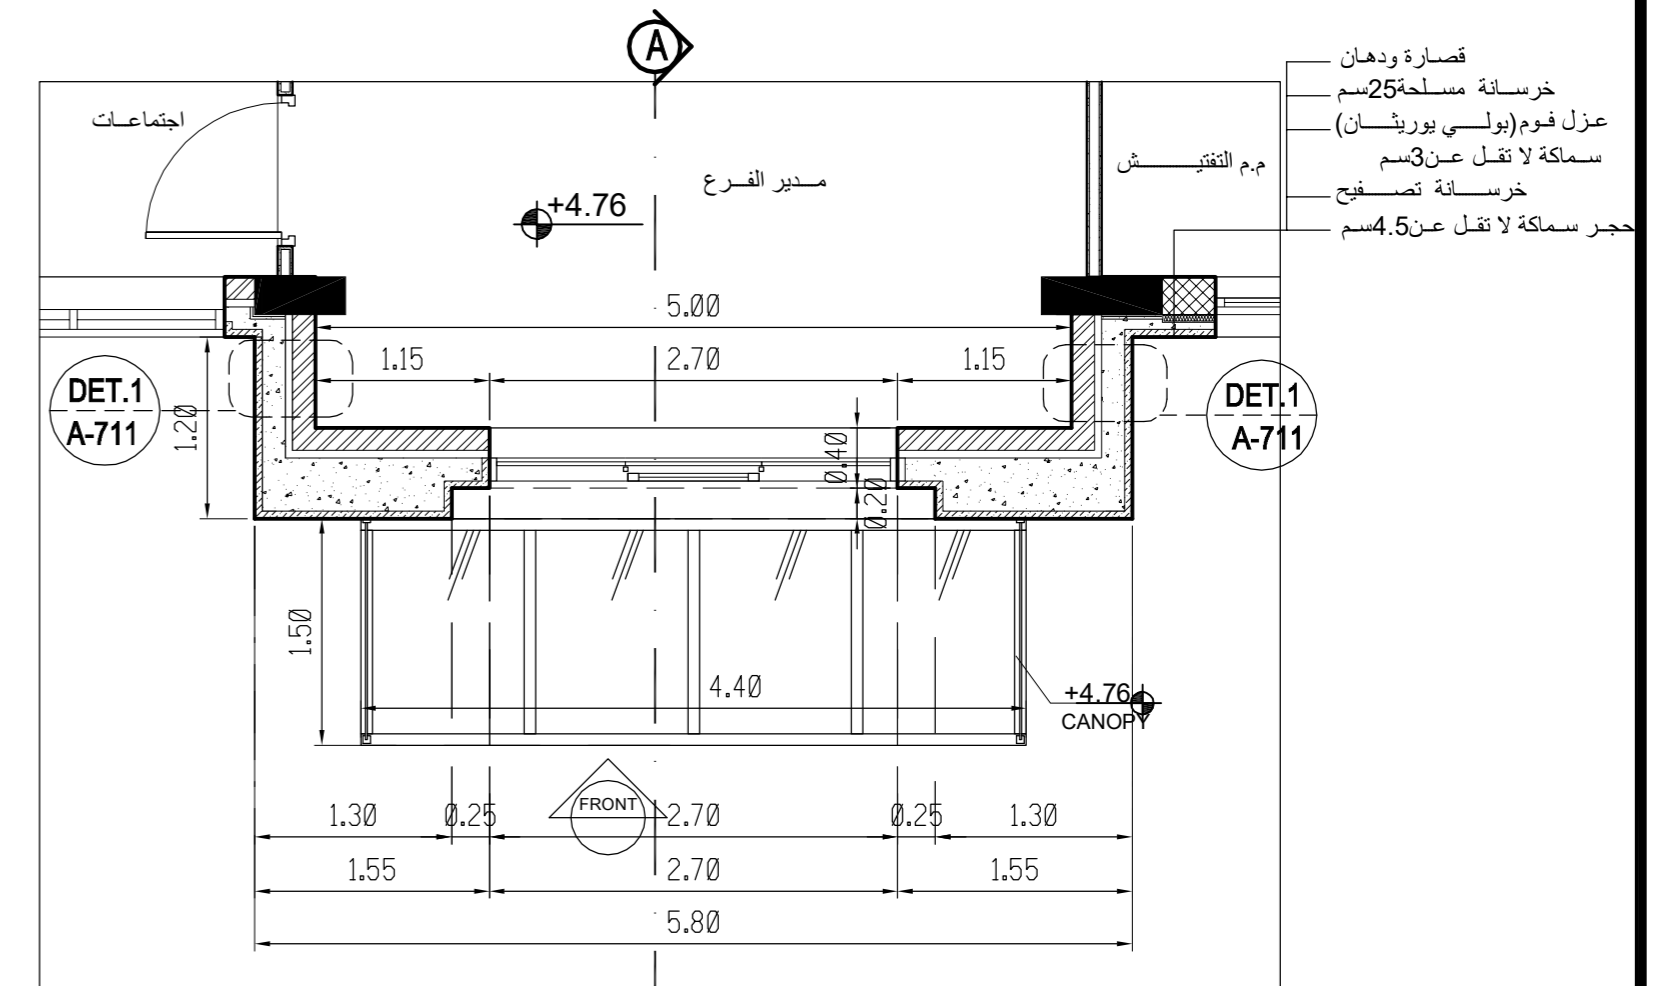

مسقط افقي لمنطقة مظلة المدخل في الطابق الاول

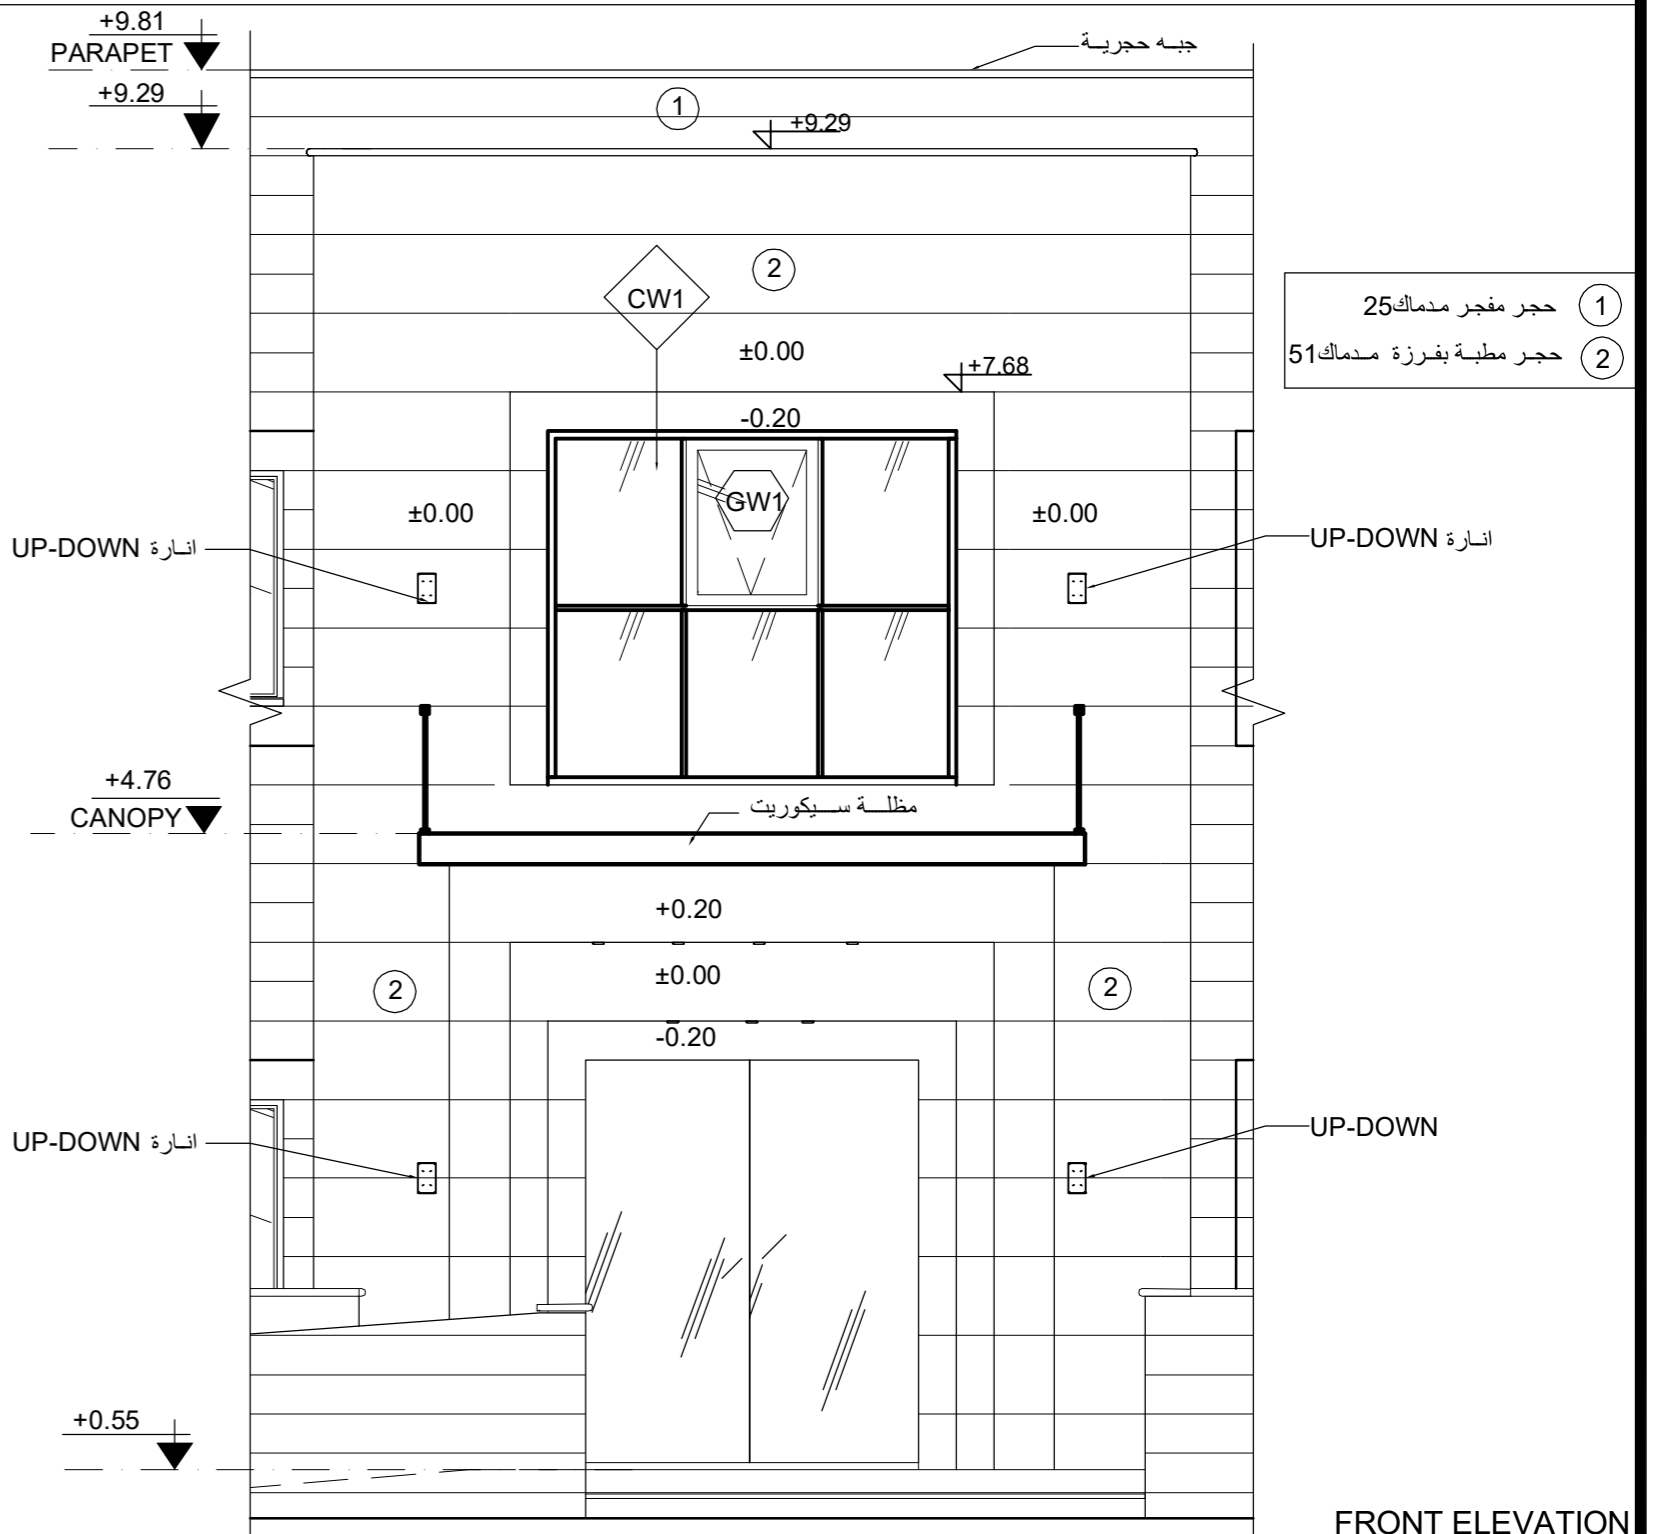


FRONT ELEVATION

DET.1 A-719

تفصيلة مدخل المراجيع

SCALE 1-50

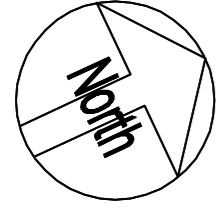

تم التصميم حسب الكودات بموجب التعليمات الفنية السارية

ملاحظات

- -7.10 منسوب بلاط طابق التسوية الثانية
- -3.66 منسوب عقدة طابق التسوية الثانية
- -3.56 منسوب بلاط طابق التسوية الاولى
- +0.50 منسوب عقدة طابق التسوية الاولى
- +0.60 منسوب بلاط الطابق الارضي
- +4.66 منسوب عقدة الطابق الارضي
- +4.76 منسوب بلاط الطابق الاول
- +8.56 منسوب عقدة الطابق الاول
- +11.89 منسوب عقدة مكرر الدرج

اسم المالك
المؤسسة العامة للضمان الاجتماعي
Social Security Corporation

اسم المشروع
انشاء مبنى ادارة فرع المؤسسة العامة للضمان الاجتماعي في محافظة الكرك


معماري	اسم المهندس	رقمه	التوقيع
تصميم	م. ارزي الحاج عيسى		
تدقيق	م. علا بردويل		
رسم	م. نهاد شلطف		
انشائي			
تصميم	م. سامر العايد		
تدقيق	د. حامد العايد		
كهرباء			
تصميم	م. خالد القفا		
تدقيق	م. رنا كفاية		
ميكانيك			
تصميم	م. محمد حراجرة		
تدقيق	م. نبيل سعادة		

اسم اللوحة


تفاصيل في المبنى

رقم القطعة 17 الحوض 5 عرقوب العماري الشرقي

تاريخ الطباعة	17/09/2023
وحدة الرسم م	حجم اللوحة A2
رقم المشروع	رقم اللوحة A-719+

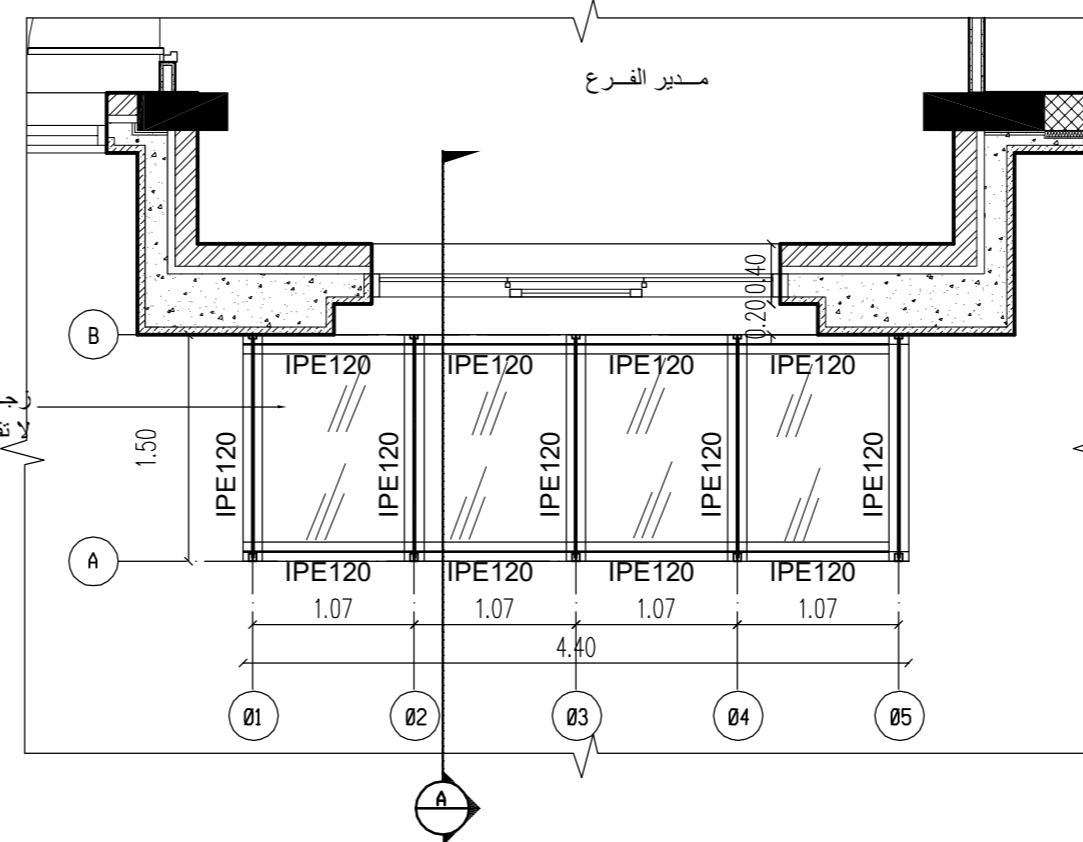


المسقط الافقي للمظلة المعدنية
SCALE 1:50

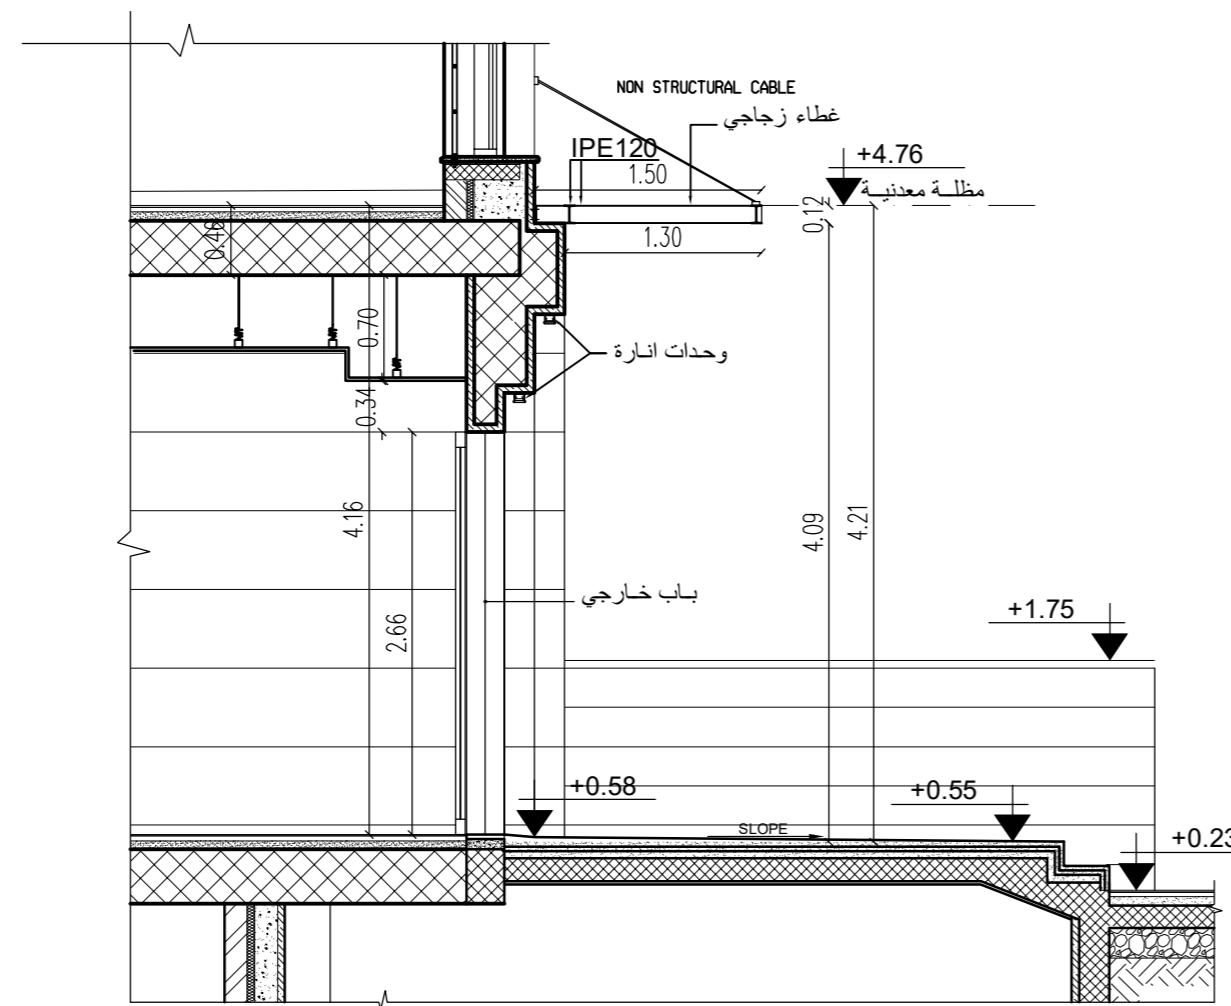

SECTION-A

SCALE 1:50

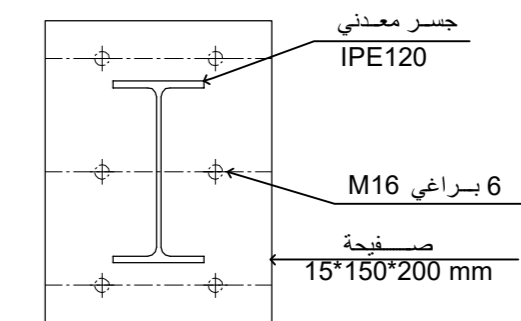

DETAIL OF END PLATE


SCALE 1:5

DET.1

A-719*

تفصيلة المظلة المعدنية

AS SCALE SHOWN

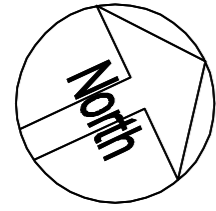

تم التصميم حسب الكودات بموجب التعليمات الفنية السارية

ملاحظات

- 7.10- منسوب بلاط طابق التسوية الثانية
- 3.66- منسوب عقدة طابق التسوية الثانية
- 3.56- منسوب بلاط طابق التسوية الاولى
- 0.50+ منسوب عقدة طابق التسوية الاولى
- 0.60+ منسوب بلاط الطابق الارضي
- 4.66+ منسوب عقدة الطابق الارضي
- 4.76+ منسوب بلاط الطابق الاول
- 8.56+ منسوب عقدة الطابق الاول
- 11.89+ منسوب عقدة مكرر الدرج

اسم المالك

المؤسسة العامة للضمان الاجتماعي
Social Security Corporation

اسم المشروع

انشاء مبنى ادارة فرع المؤسسة العامة للضمان الاجتماعي في محافظة الكرك

معماري	اسم المهندس	رقمه	التوقيع
تصميم	م. اروي الحاج عيسى		
تدقيق	م. علا بدوييل		
رسم	م. نهاد شلطف		
انشائي			
تصميم	م. سامر العايد		
تدقيق	د. حامد العايد		
كهرباء			
تصميم	م. خالد القفا		
تدقيق	م. رنا كفاية		
ميكانيك			
تصميم	م. محمد حراجرة		
تدقيق	م. نبيل سعادة		

اسم اللوحة

تفاصيل الاسقف المستعارة

رقم القطعة 17 الحوض 5 عرقوب العماري الشرقي

تاريخ الطباعة


17/09/2023

وحدة الرسم م

حجم اللوحة A2


رقم المشروع

رقم اللوحة A-720

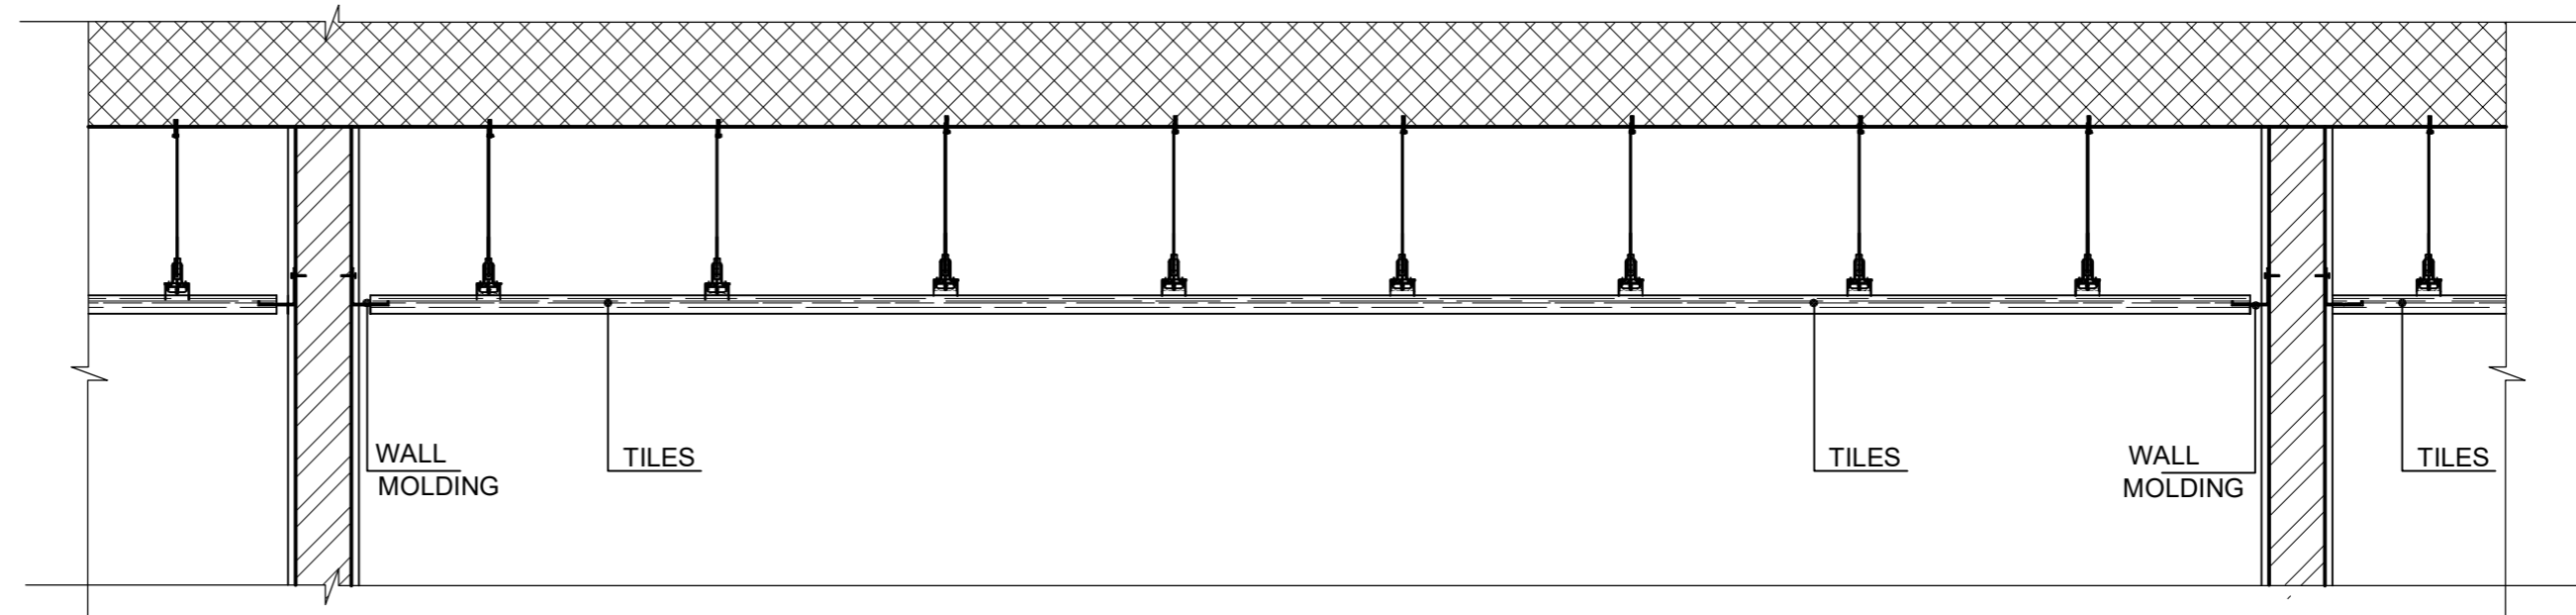


مقطع تفصيلي نموذجي اسقف معلقة

نظام (MINERAL FIBER 60*60) و نظام (ALUMINUM TILES)

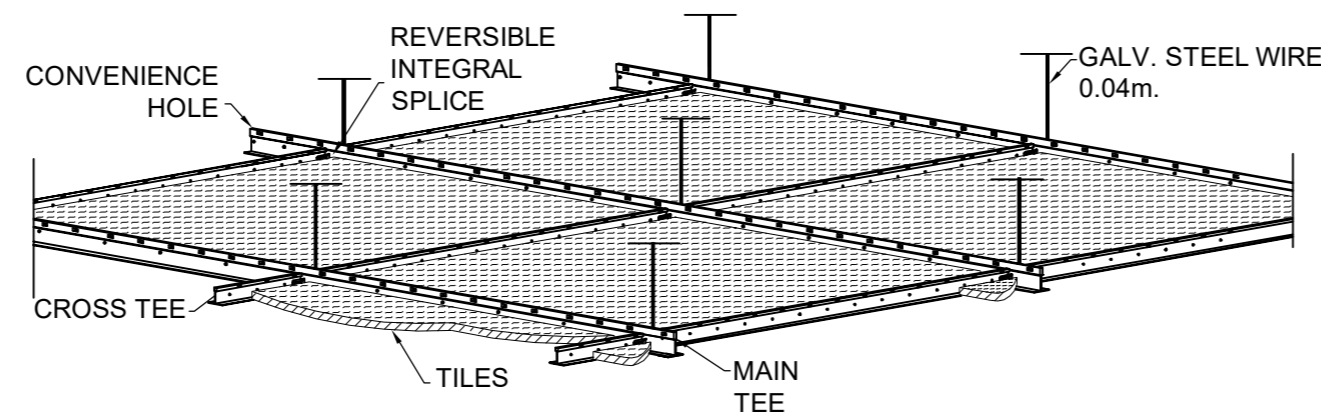


نظام اسقف معلقة الياف معدنية


و نظام (ALUMINUM TILES)

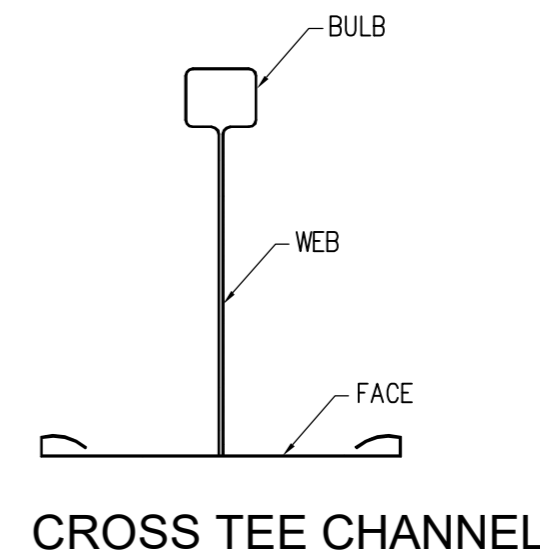

CROSS TEE CHANNEL

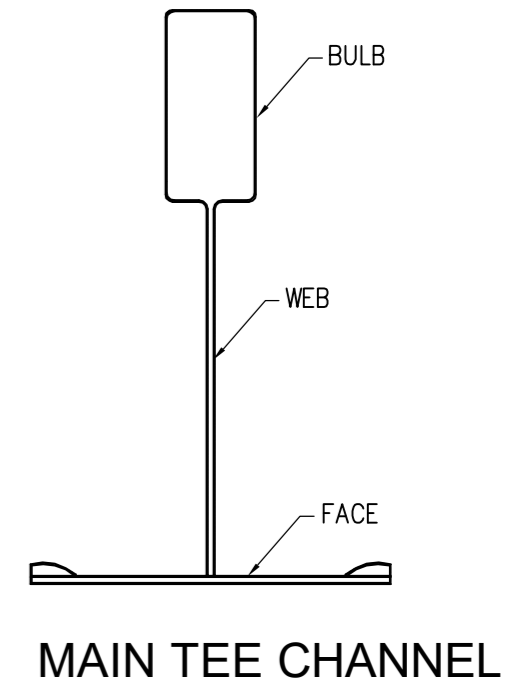

MAIN TEE CHANNEL

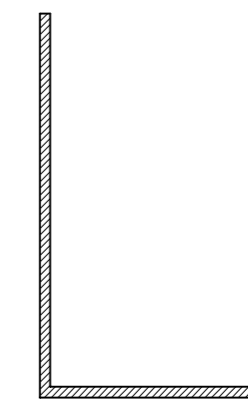


WALL MOLDING (GALV. STEEL).

DET.1

- تفاصيل الاسقف المعلقة نظام (MINERAL FIBER 60*60)
و نظام (ALUMINUM TILES WATER PROOF 60x60cm)

SCALE N.T.S

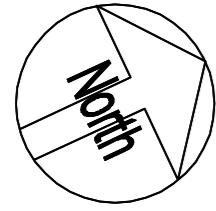

تم التصميم حسب الكودات بموجب التعليمات الفنية السارية

ملاحظات

- -7.10 منسوب بلاط طابق التسوية الثانية
- -3.66 منسوب عقدة طابق التسوية الثانية
- -3.56 منسوب بلاط طابق التسوية الاولى
- +0.50 منسوب عقدة طابق التسوية الاولى
- +0.60 منسوب بلاط الطابق الارضي
- +4.66 منسوب عقدة الطابق الارضي
- +4.76 منسوب بلاط الطابق الاول
- +8.56 منسوب عقدة الطابق الاول
- +11.89 منسوب عقدة مكرر الدرج

اسم المالك
المؤسسة العامة للضمان الاجتماعي
Social Security Corporation

اسم المشروع
انشاء مبنى ادارة فرع المؤسسة العامة للضمان الاجتماعي في محافظة الكرك


معماري	اسم المهندس	رقمه	التوقيع
تصميم	م. اروي الحاج عيسى		
تدقيق	م. علا بردويل		
رسم	م. نهاد شلطف		
انشائي	اسم المهندس	رقمه	التوقيع
تصميم	م. سامر العايد		
تدقيق	د. حامد العايد		
كهرباء	اسم المهندس	رقمه	التوقيع
تصميم	م. خالد القفا		
تدقيق	م. رنا كفاية		
ميكانيك	اسم المهندس	رقمه	التوقيع
تصميم	م. محمد حراجرة		
تدقيق	م. نبيل سعادة		

اسم اللوحة


تفاصيل الاسقف المستعارة

رقم القطعة 17 الحوض 5 عرقوب العماري الشرقي


تاريخ الطباعة	17/09/2023
وحدة الرسم م	حجم اللوحة A2
رقم المشروع	رقم اللوحة
	A-721

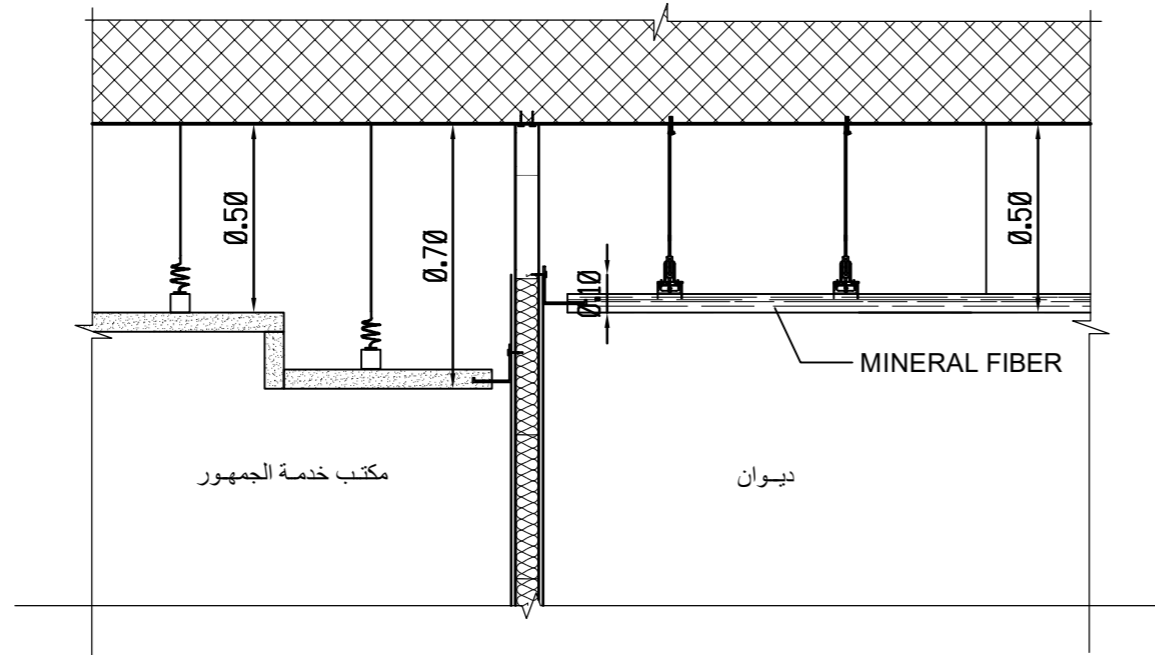


DET.1

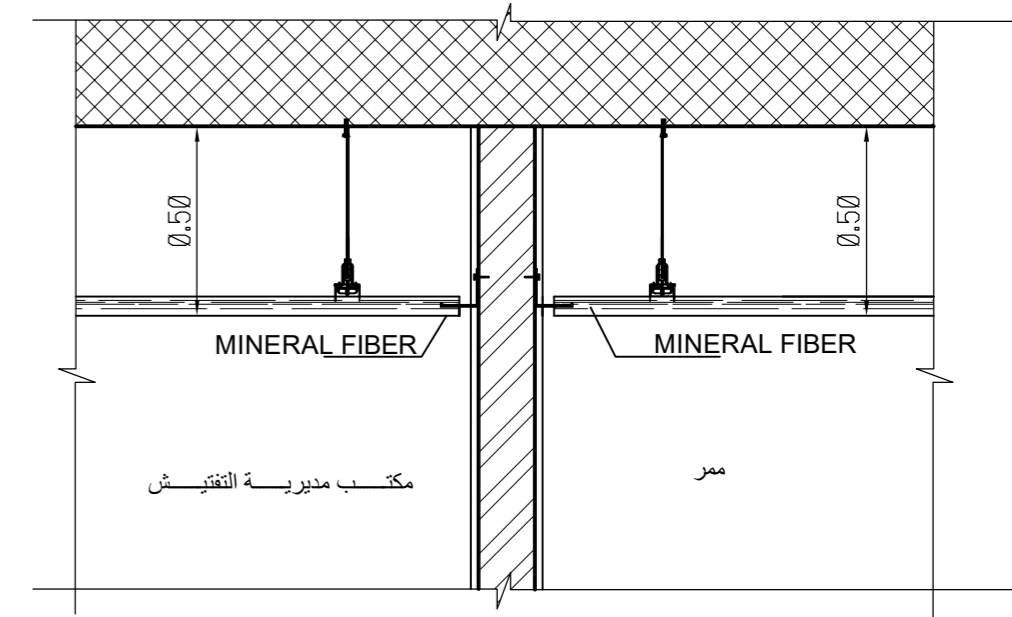

DET.2

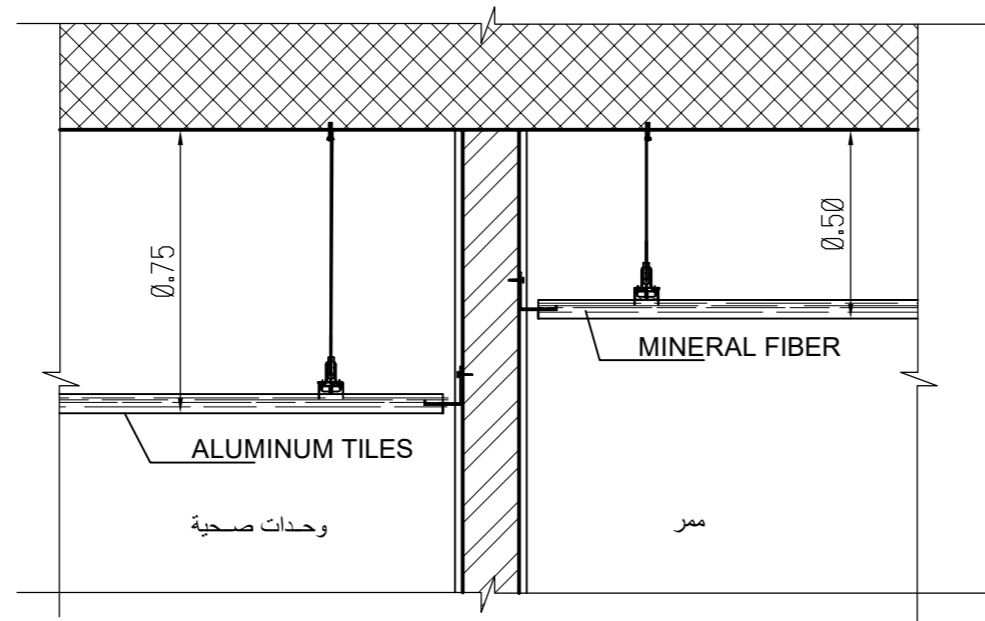

DET.3

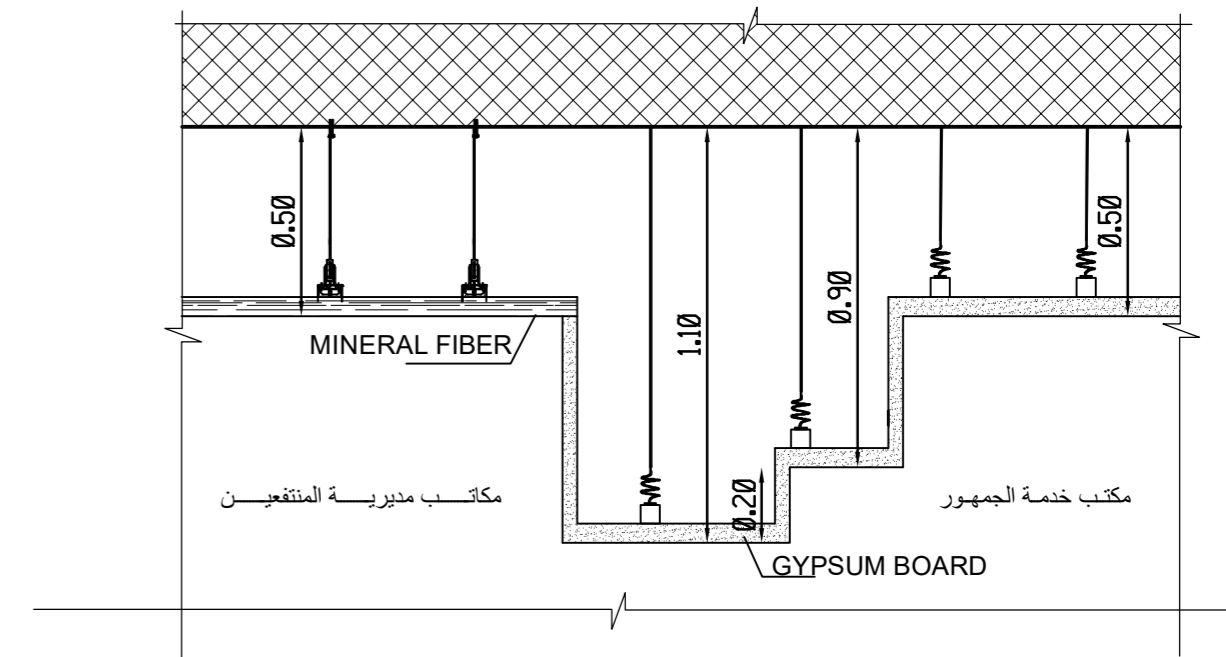


DET.4

تفاصيل الاسقف المستعارة

DET.1

A-721

SCALE 1-20

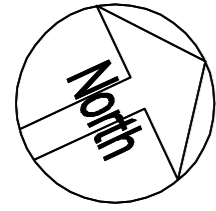

تم التصميم حسب الكودات بموجب التعليمات الفنية السارية

ملاحظات

- 7.10- منسوب بلاط طابق التسوية الثانية
- 3.66- منسوب عقدة طابق التسوية الثانية
- 3.56- منسوب بلاط طابق التسوية الاولى
- 0.50+ منسوب عقدة طابق التسوية الاولى
- 0.60+ منسوب بلاط الطابق الارضي
- 4.66+ منسوب عقدة الطابق الارضي
- 4.76+ منسوب بلاط الطابق الاول
- 8.56+ منسوب عقدة الطابق الاول
- 11.89+ منسوب عقدة مكرر الدرج

اسم المالك

المؤسسة العامة للضمان الاجتماعي
Social Security Corporation

اسم المشروع

انشاء مبنى ادارة فرع المؤسسة العامة للضمان الاجتماعي في محافظة الكرك

معماري	اسم المهندس	رقمه	التوقيع
تصميم	م. اروي الحاج عيسى		
تدقيق	م. علا بدويل		
رسم	م. نهاد شلطف		
انشائي			
تصميم	م. سامر العايد		
تدقيق	د. حامد العايد		
كهرباء			
تصميم	م. خالد القفا		
تدقيق	م. رنا كفاية		
ميكانيك			
تصميم	م. محمد حراجرة		
تدقيق	م. نبيل سعادة		

اسم اللوحة

تفاصيل في المبنى


رقم القطعة 17 الحوض 5 عرقوب العماري الشرقي

تاريخ الطباعة 17/09/2023

وحدة الرسم م	حجم اللوحة A2	تقاس الرسم AS shown
رقم المشروع	رقم اللوحة	A-722


DET.2
A-722

تفاصيل الحلق الخشبي في منطقة الموزع في الطابق الاول

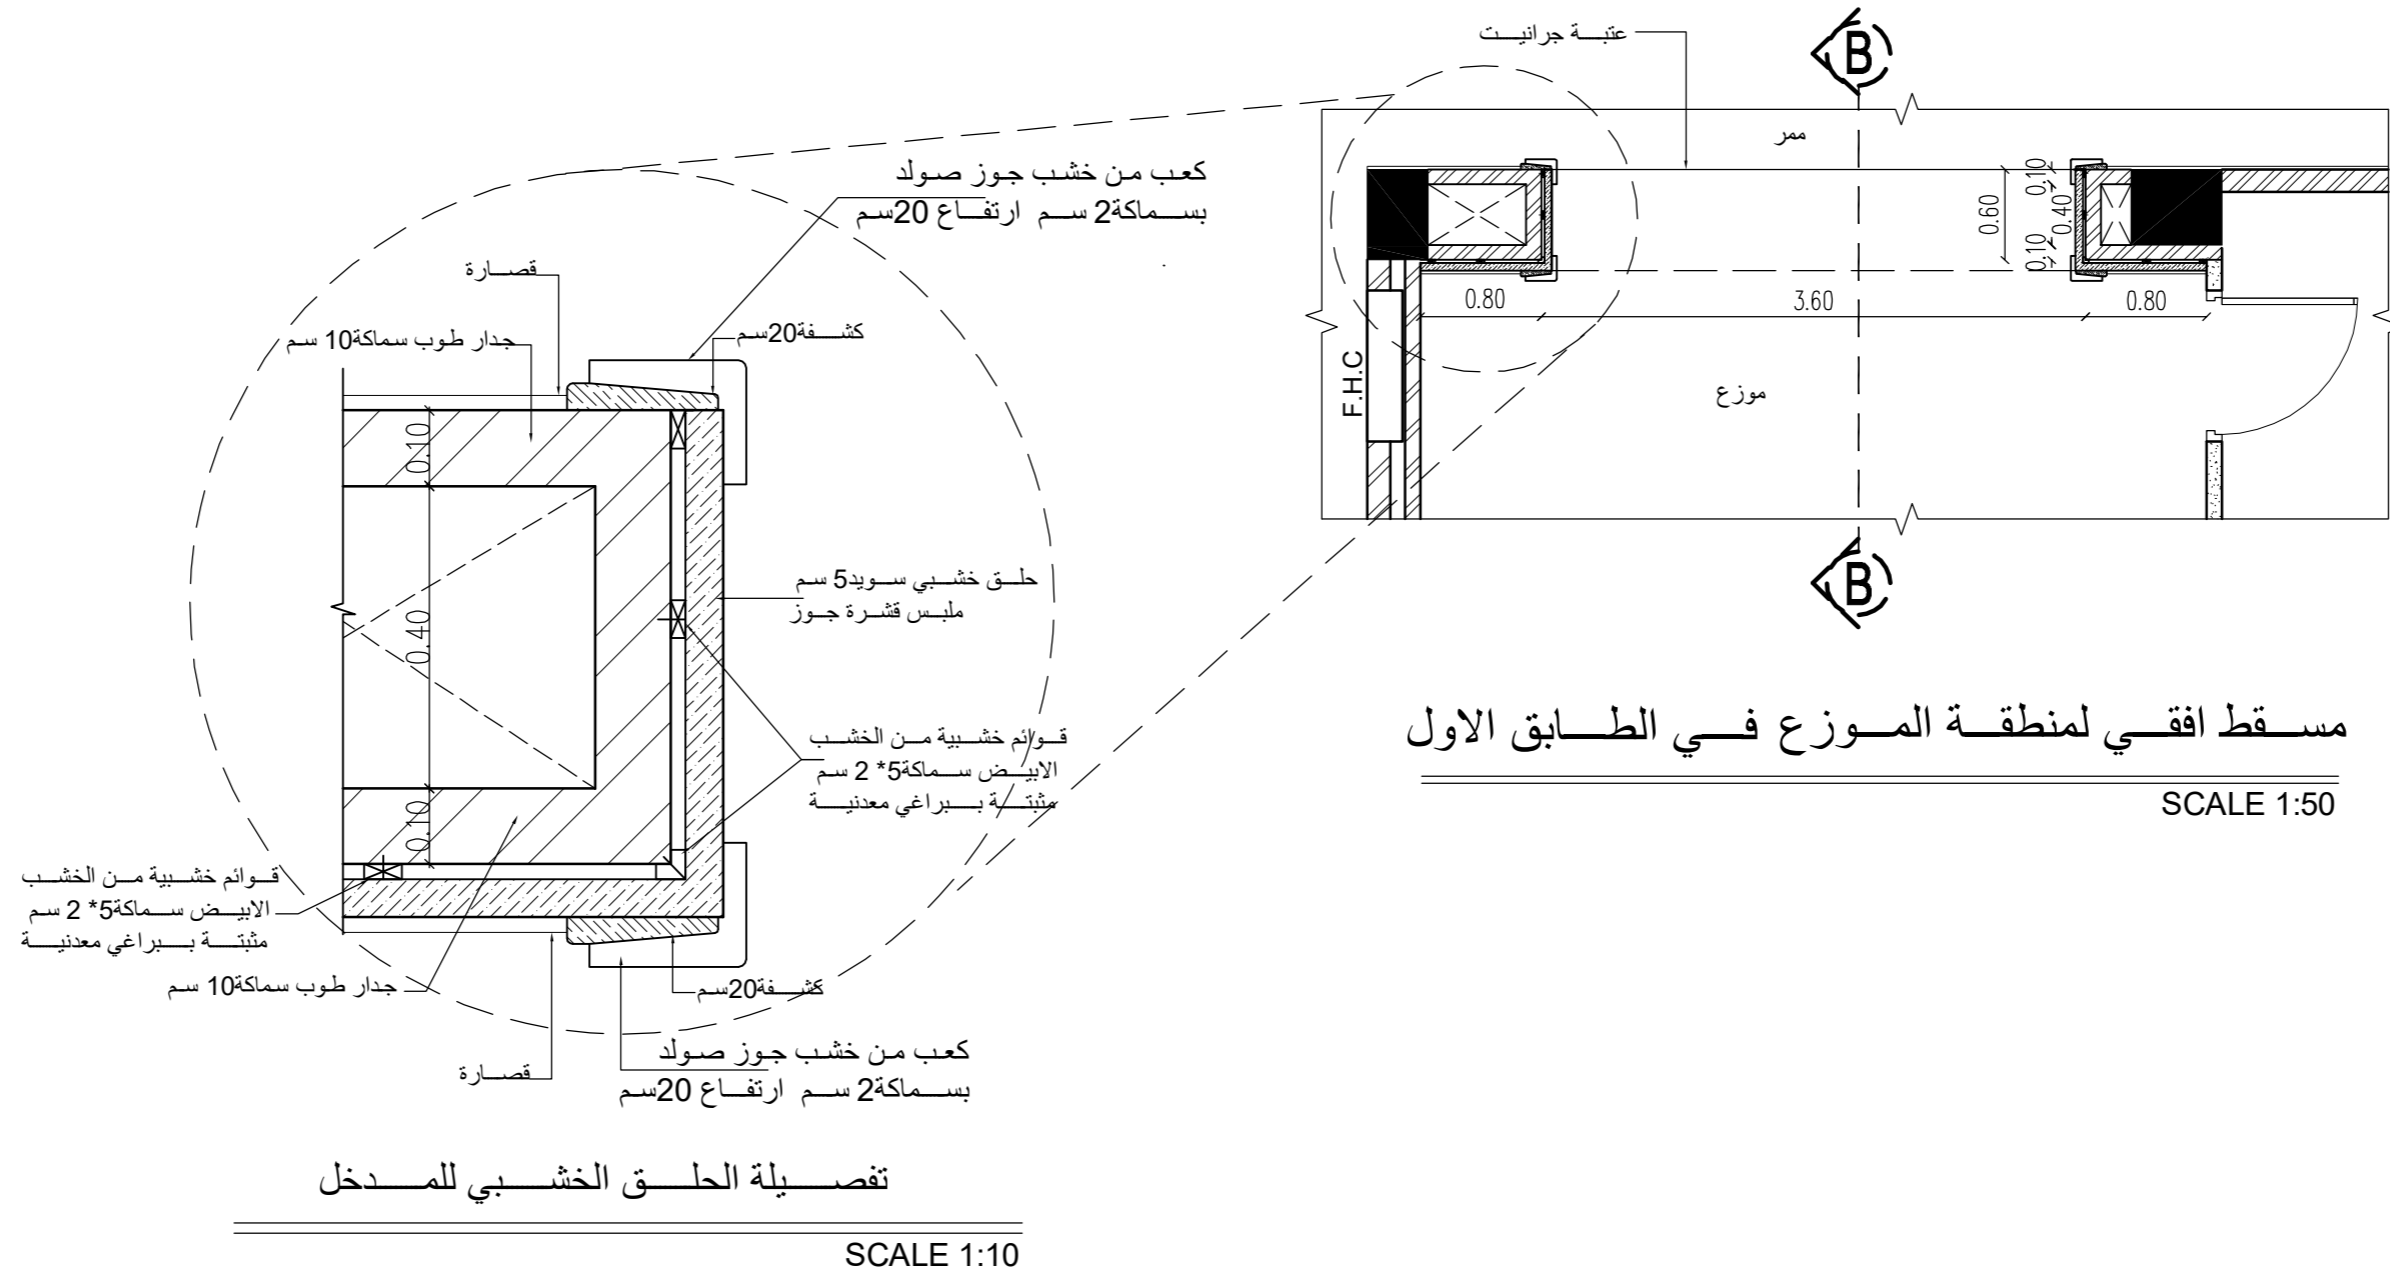

مسقط افقي لمنطقة الموزع في الطابق الاول


SCALE 1:50

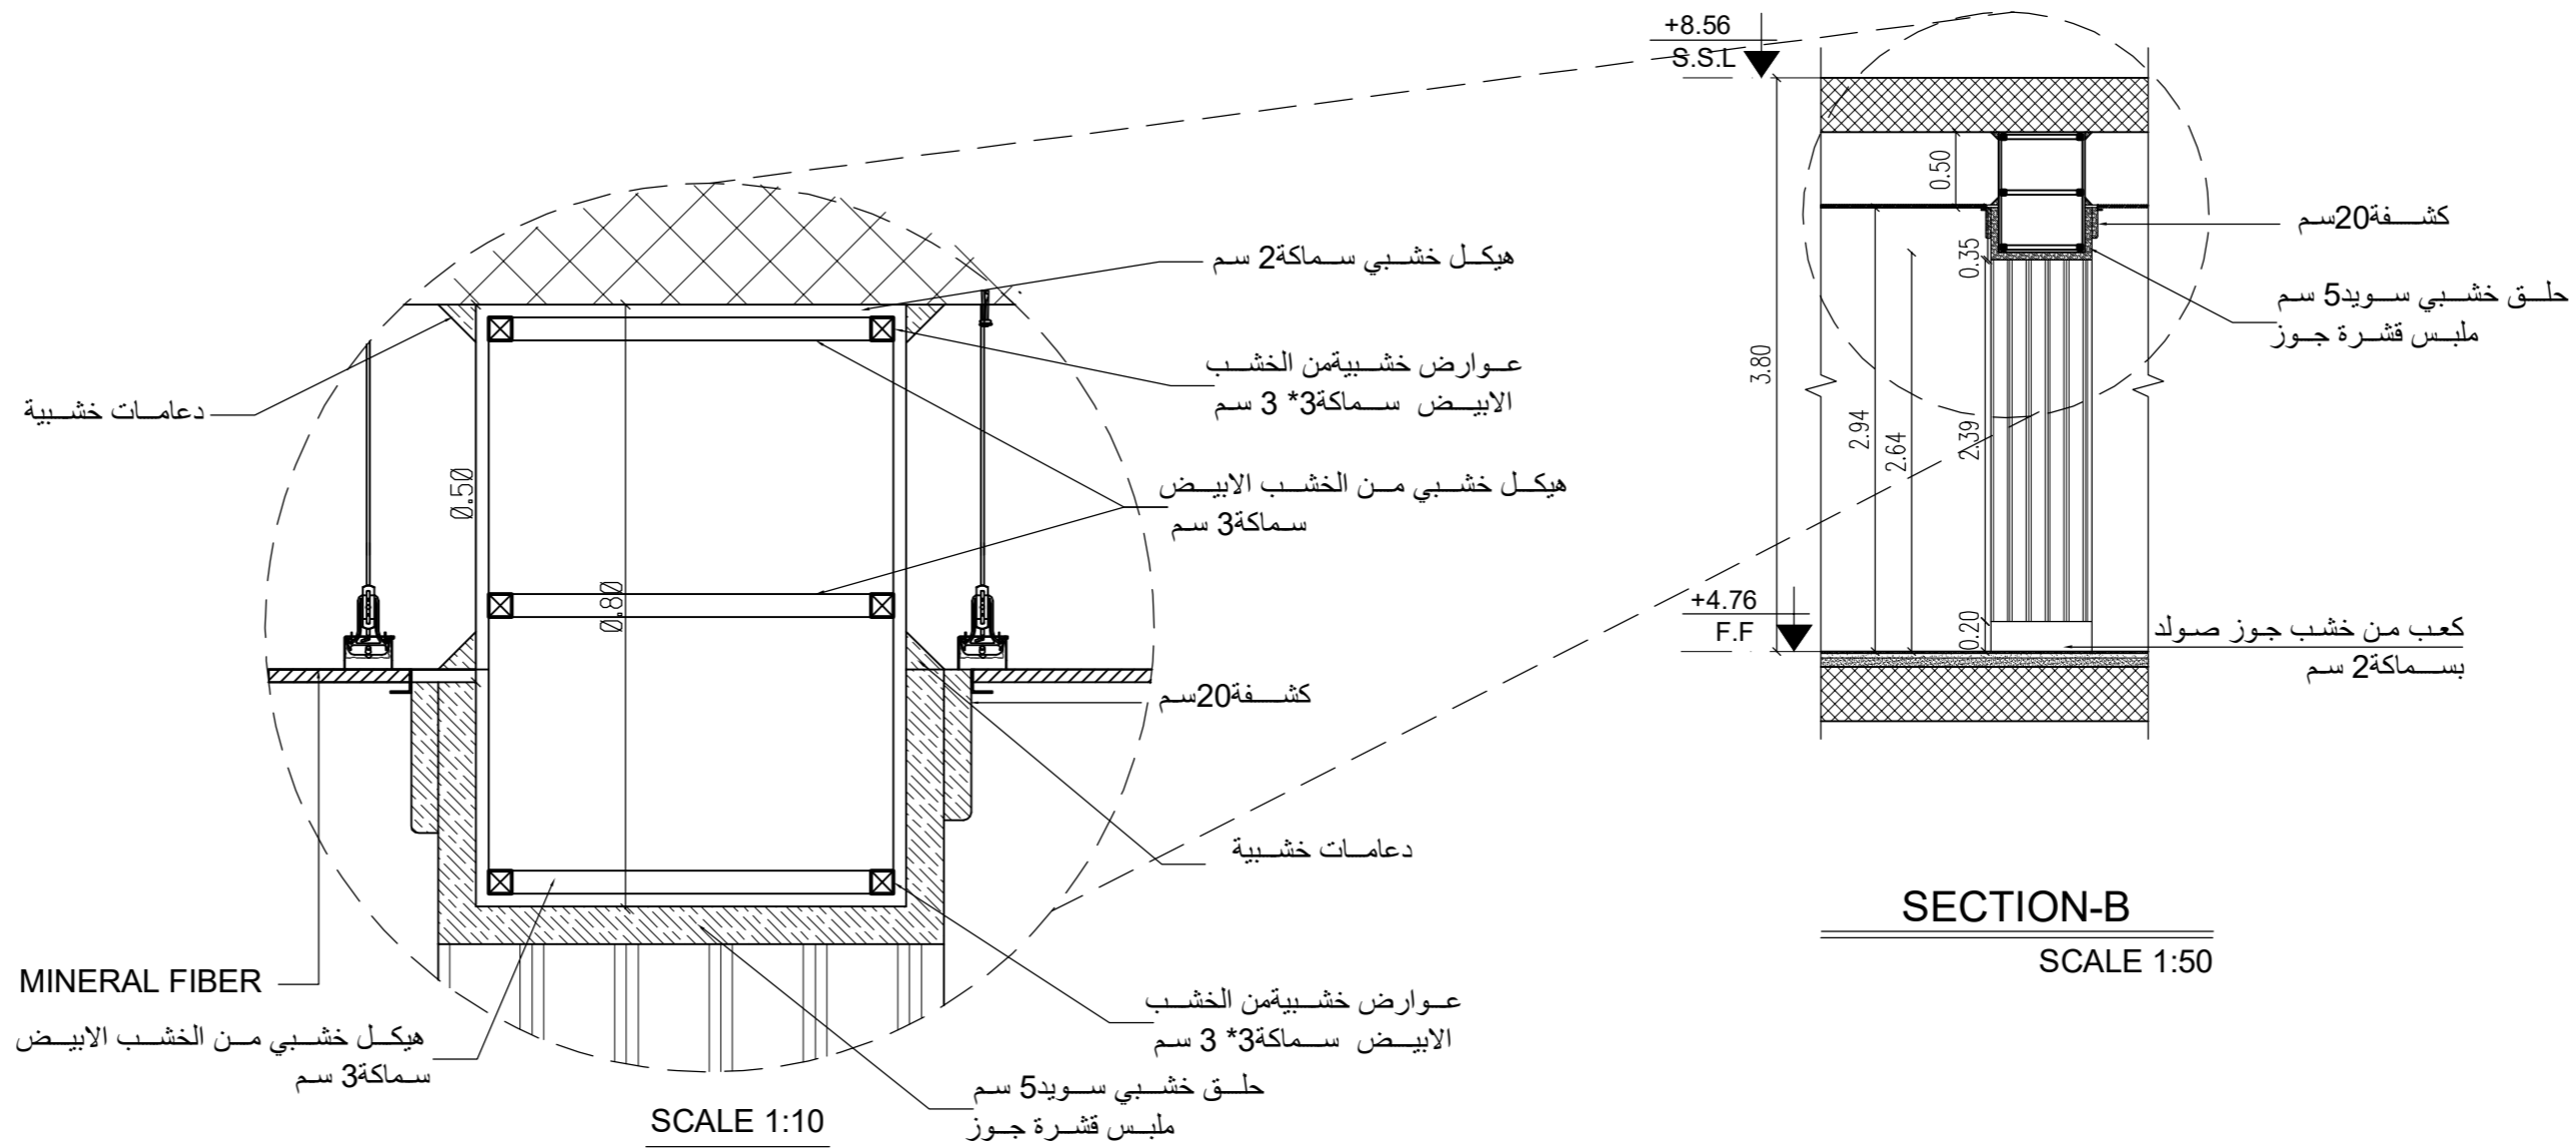

SECTION-B

SCALE 1:50

AS SHOWN
SCALE

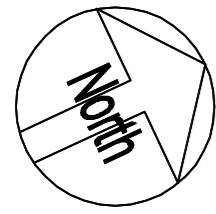

تم التصميم حسب الكودات بموجب التعليمات الفنية السارية

ملاحظات

- -7.10 منسوب بلاط طابق التسوية الثانية
- -3.66 منسوب عقدة طابق التسوية الثانية
- -3.56 منسوب بلاط طابق التسوية الاولى
- +0.50 منسوب عقدة طابق التسوية الاولى
- +0.60 منسوب بلاط الطابق الارضي
- +4.66 منسوب عقدة الطابق الارضي
- +4.76 منسوب بلاط الطابق الاول
- +8.56 منسوب عقدة الطابق الاول
- +11.89 منسوب عقدة مكرر الدرج

اسم المالك
المؤسسة العامة للضمان الاجتماعي
Social Security Corporation

اسم المشروع
انشاء مبنى ادارة فرع المؤسسة العامة للضمان الاجتماعي في محافظة الكرك

معماري	اسم المهندس	رقمه	التوقيع
تصميم	م. اروي الحاج عيسى		
تدقيق	م. علا بردويل		
رسم	م. نهاد شلطف		
انشائي			
تصميم	م. سامر العايد		
تدقيق	د. حامد العايد		
كهرباء			
تصميم	م. خالد القفا		
تدقيق	م. رنا كفاية		
ميكانيك			
تصميم	م. محمد حراجرة		
تدقيق	م. نبيل سعاده		

اسم اللوحة

تفاصيل في المبنى

رقم القطعة 17 الحوض 5 عرقوب العماري الشرقي




تاريخ الطباعة 17/09/2023

وحدة الرسم م
رقم المشروع
A-722 +

مسقط افقي لبلاط TACTILE في الطابق الارضي

SCALE 1:50


DET.1
A-722*

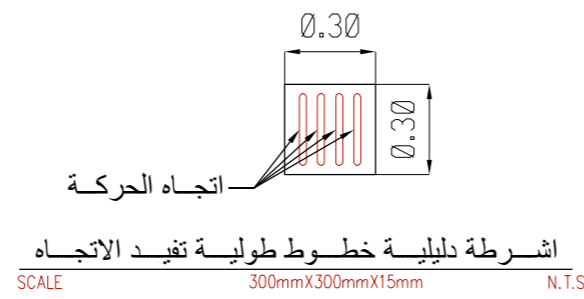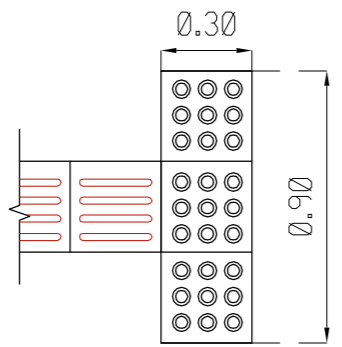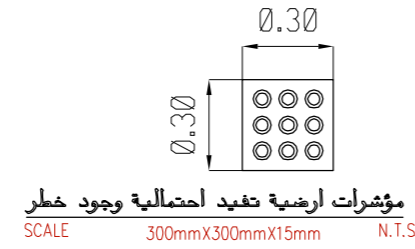

TACTILE DETAILS


الحركة في اتجاه واحد

- وجود درج
- تغيير زاوية الاتجاه

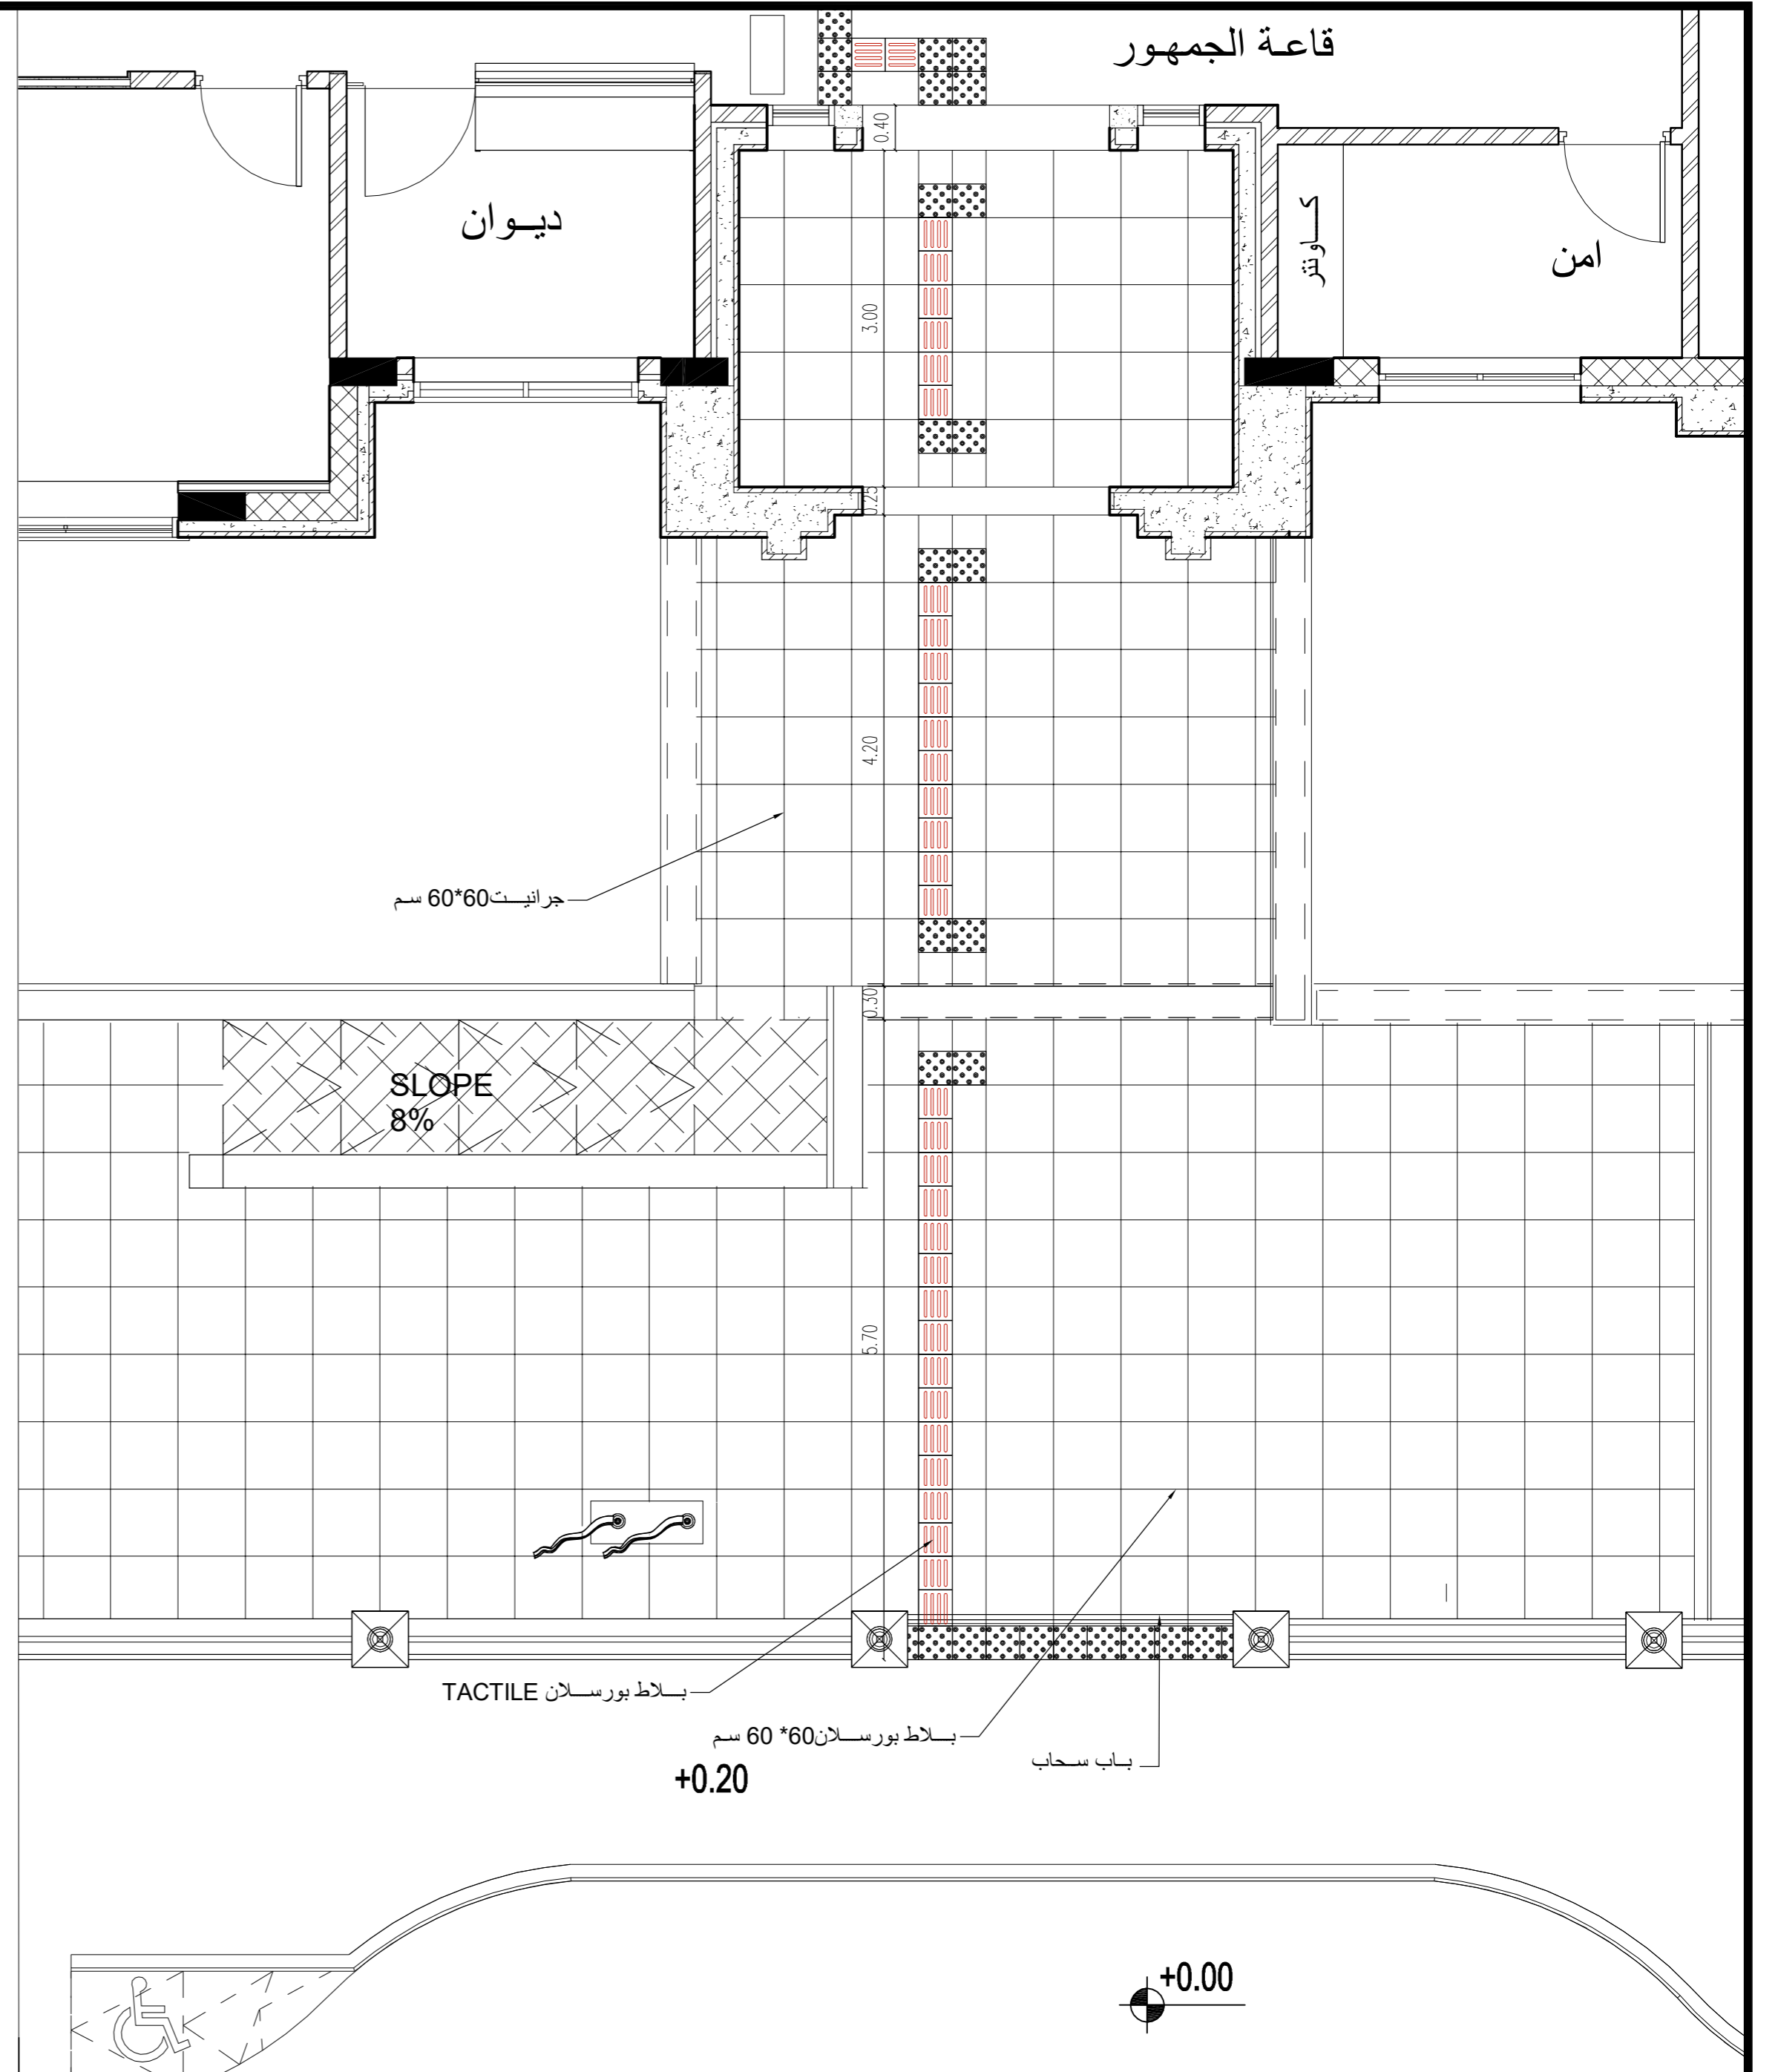

تفصيلا لبلاط TACTILE في الطابق الارضي

SCALE SHOWN

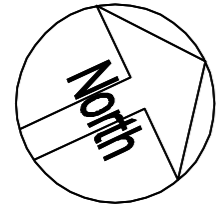

تم التصميم حسب الكودات بموجب التعليمات الفنية السارية

ملاحظات

- 7.10- منسوب بلاط طابق التسوية الثانية
- 3.66- منسوب عقدة طابق التسوية الثانية
- 3.56- منسوب بلاط طابق التسوية الاولى
- 0.50+ منسوب عقدة طابق التسوية الاولى
- 0.60+ منسوب بلاط الطابق الارضي
- 4.66+ منسوب عقدة الطابق الارضي
- 4.76+ منسوب بلاط الطابق الاول
- 8.56+ منسوب عقدة الطابق الاول
- 11.89+ منسوب عقدة مكرر الدرج

اسم المالك
المؤسسة العامة للضمان الاجتماعي
Social Security Corporation

اسم المشروع
انشاء مبنى ادارة فرع المؤسسة العامة للضمان الاجتماعي في محافظة الكرك

معماري	اسم المهندس	رقمه	التوقيع
تصميم	م. اروي الحاج عيسى		
تدقيق	م. علا بردويل		
رسم	م. نهاد شلطف		
انشائي	اسم المهندس	رقمه	التوقيع
تصميم	م. سامر العايد		
تدقيق	د. حامد العايد		
كهرباء	اسم المهندس	رقمه	التوقيع
تصميم	م. خالد القفا		
تدقيق	م. رنا كفاية		
ميكانيك	اسم المهندس	رقمه	التوقيع
تصميم	م. محمد حراجرة		
تدقيق	م. نبيل سعاده		


اسم اللوحة
تفاصيل كاونتر المشتركين

رقم القطعة 17 الحوض 5 عرقوب العماري الشرقي


17/09/2023	تاريخ الطباعة
وحدة الرسم م	حجم اللوحة A2
رقم المشروع	رقم اللوحة
A-723	A-723

DET.1


A-723

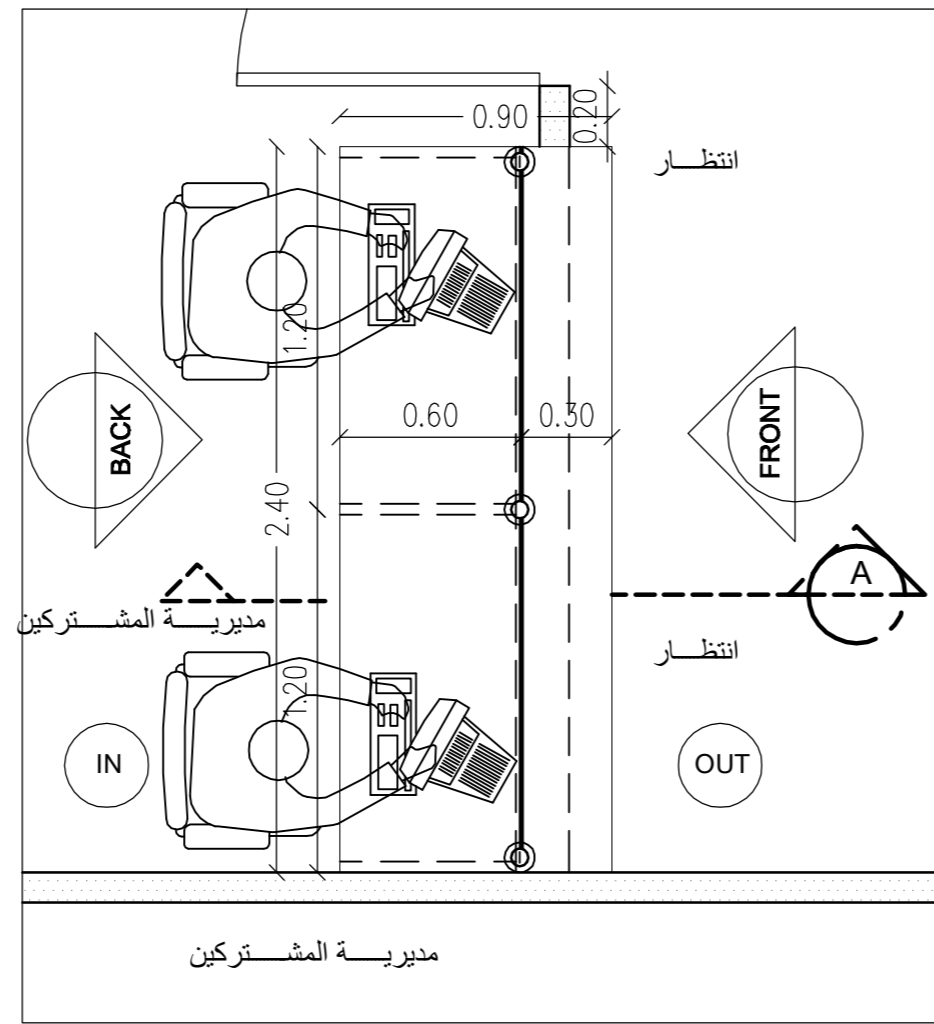


PLAN

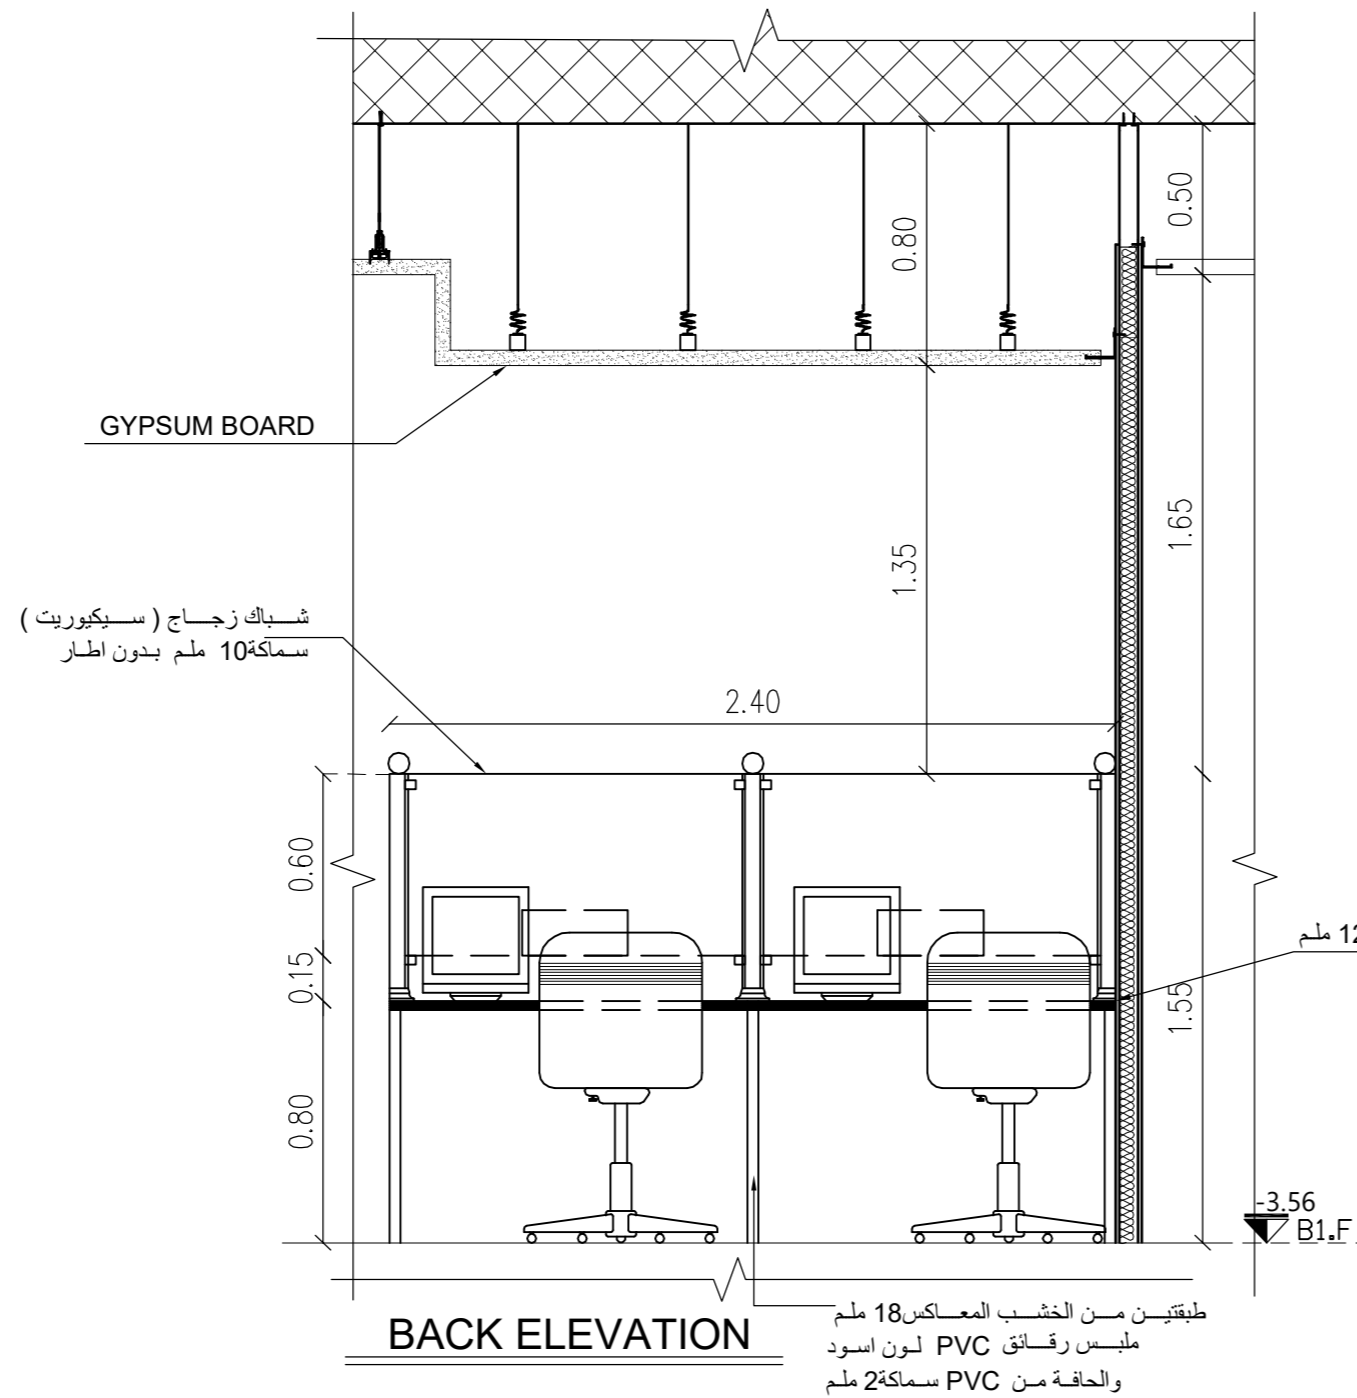

BACK ELEVATION

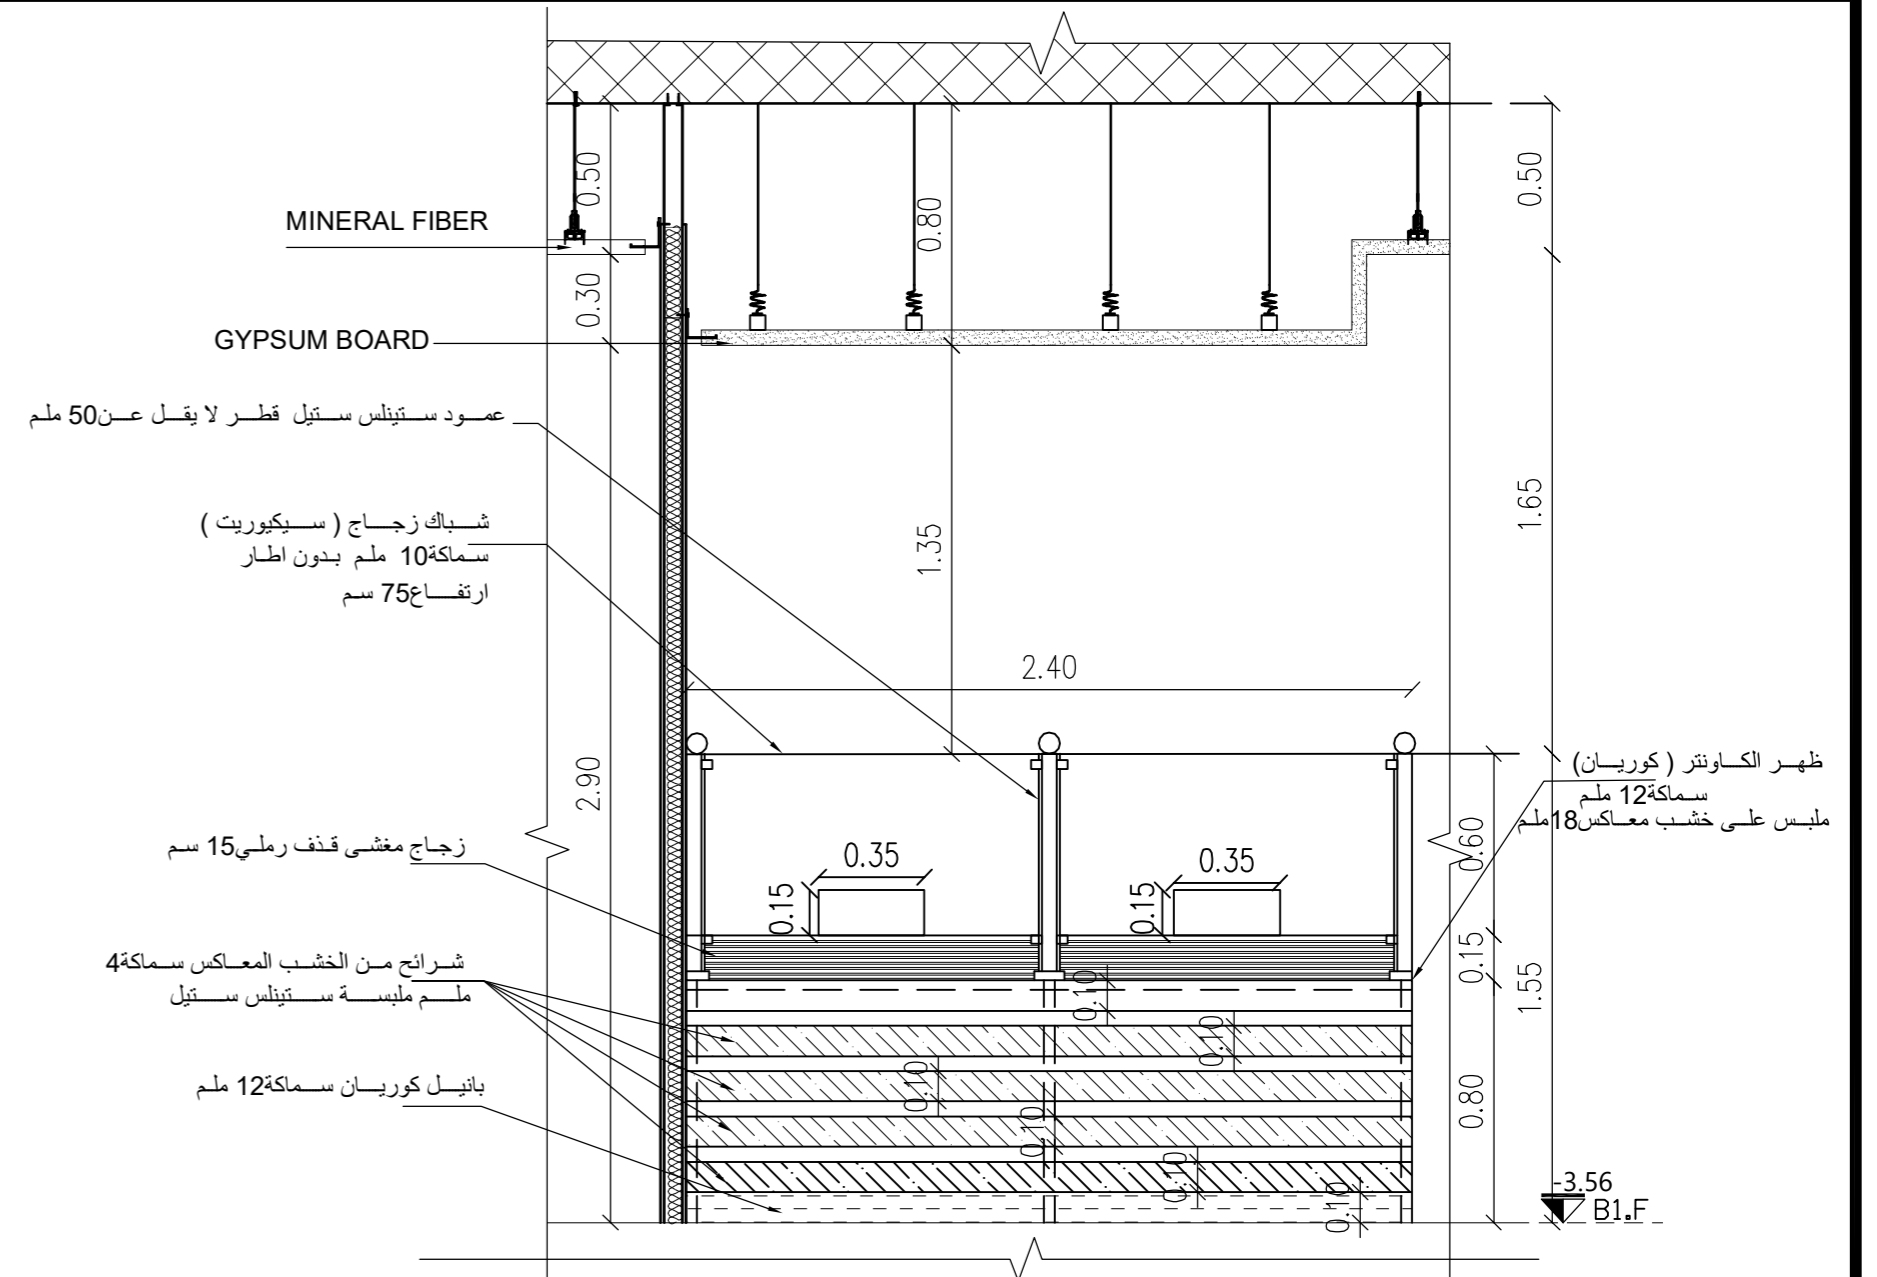


FRONT ELEVATION

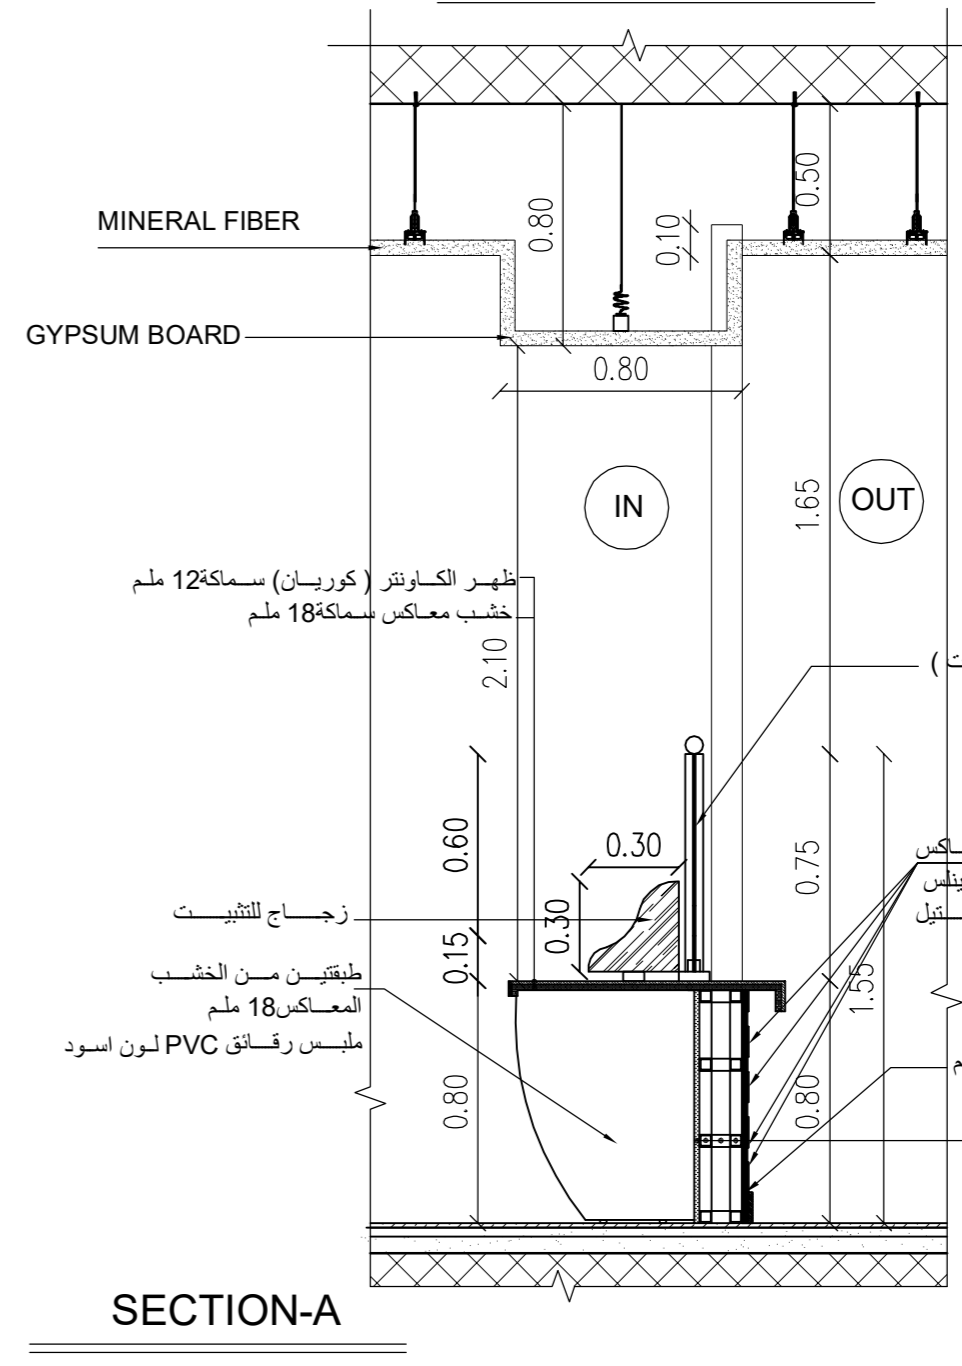

SECTION-A

تفصيلة الكاونتر في مديرية المشتركين

SCALE 1-25

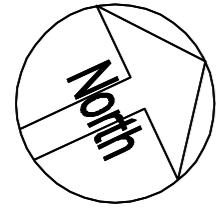

تم التصميم حسب الكودات بموجب التعليمات الفنية السارية

ملاحظات

- 7.10- منسوب بلاط طابق التسوية الثانية
- 3.66- منسوب عقدة طابق التسوية الثانية
- 3.56- منسوب بلاط طابق التسوية الاولى
- 0.50+ منسوب عقدة طابق التسوية الاولى
- 0.60+ منسوب بلاط الطابق الارضي
- 4.66+ منسوب عقدة الطابق الارضي
- 4.76+ منسوب بلاط الطابق الاول
- 8.56+ منسوب عقدة الطابق الاول
- 11.89+ منسوب عقدة مكرر الدرج

اسم المالك
المؤسسة العامة للضمان الاجتماعي
Social Security Corporation

اسم المشروع
انشاء مبنى ادارة فرع المؤسسة العامة للضمان الاجتماعي في محافظة الكرك

معماري	اسم المهندس	رقمه	التوقيع
تصميم	م. اروي الحاج عيسى		
تدقيق	م. علا بدوي		
رسم	م. نهاد شلطف		
انشائي			
تصميم	م. سامر العايد		
تدقيق	د. حامد العايد		
كهرباء			
تصميم	م. خالد القفا		
تدقيق	م. رنا كفاية		
ميكانيك			
تصميم	م. محمد حراجرة		
تدقيق	م. نبيل سعادة		


اسم اللوحة
تفاصيل في كاونتر التحصيل

رقم القطعة 17 الحوض 5 عرقوب العمادي الشرقي


تاريخ الطباعة	17/09/2023
وحدة الرسم م	حجم اللوحة A2
رقم المشروع	رقم اللوحة A-724

DET.1


A-724

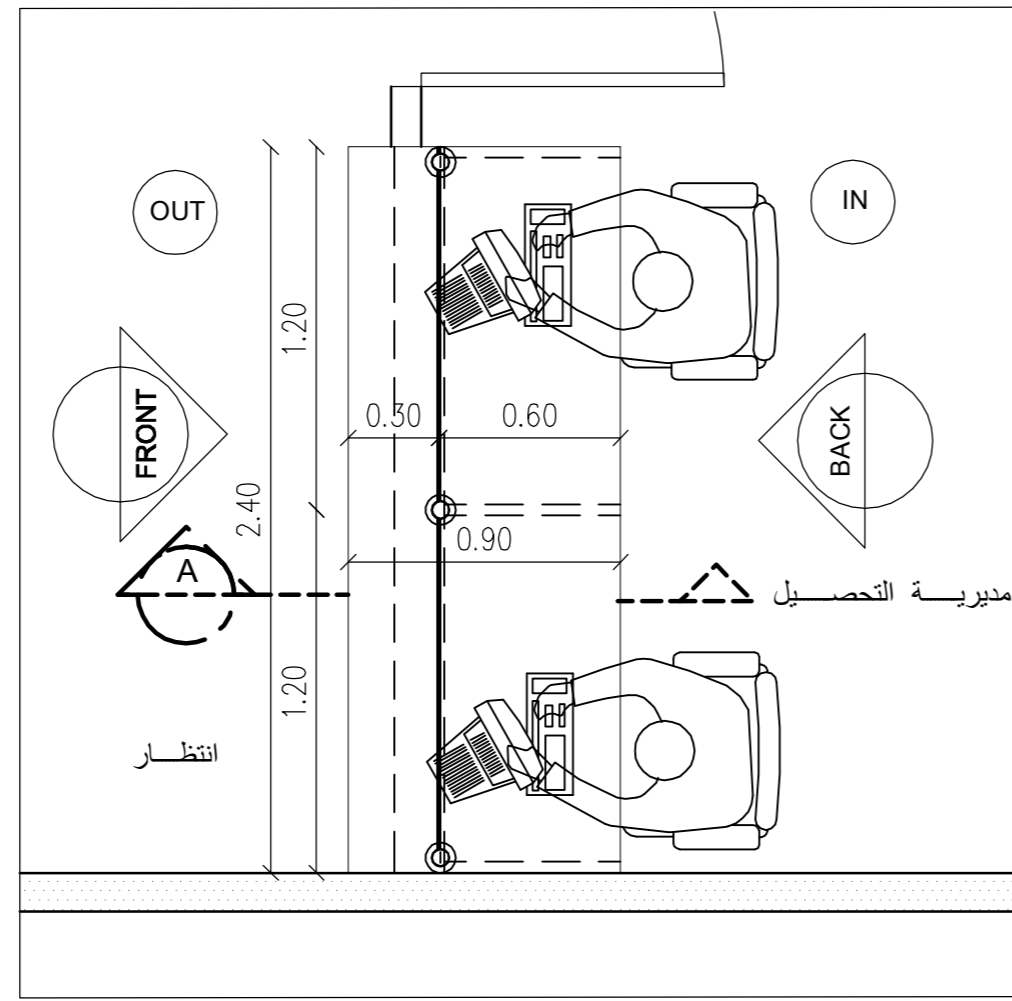


PLAN

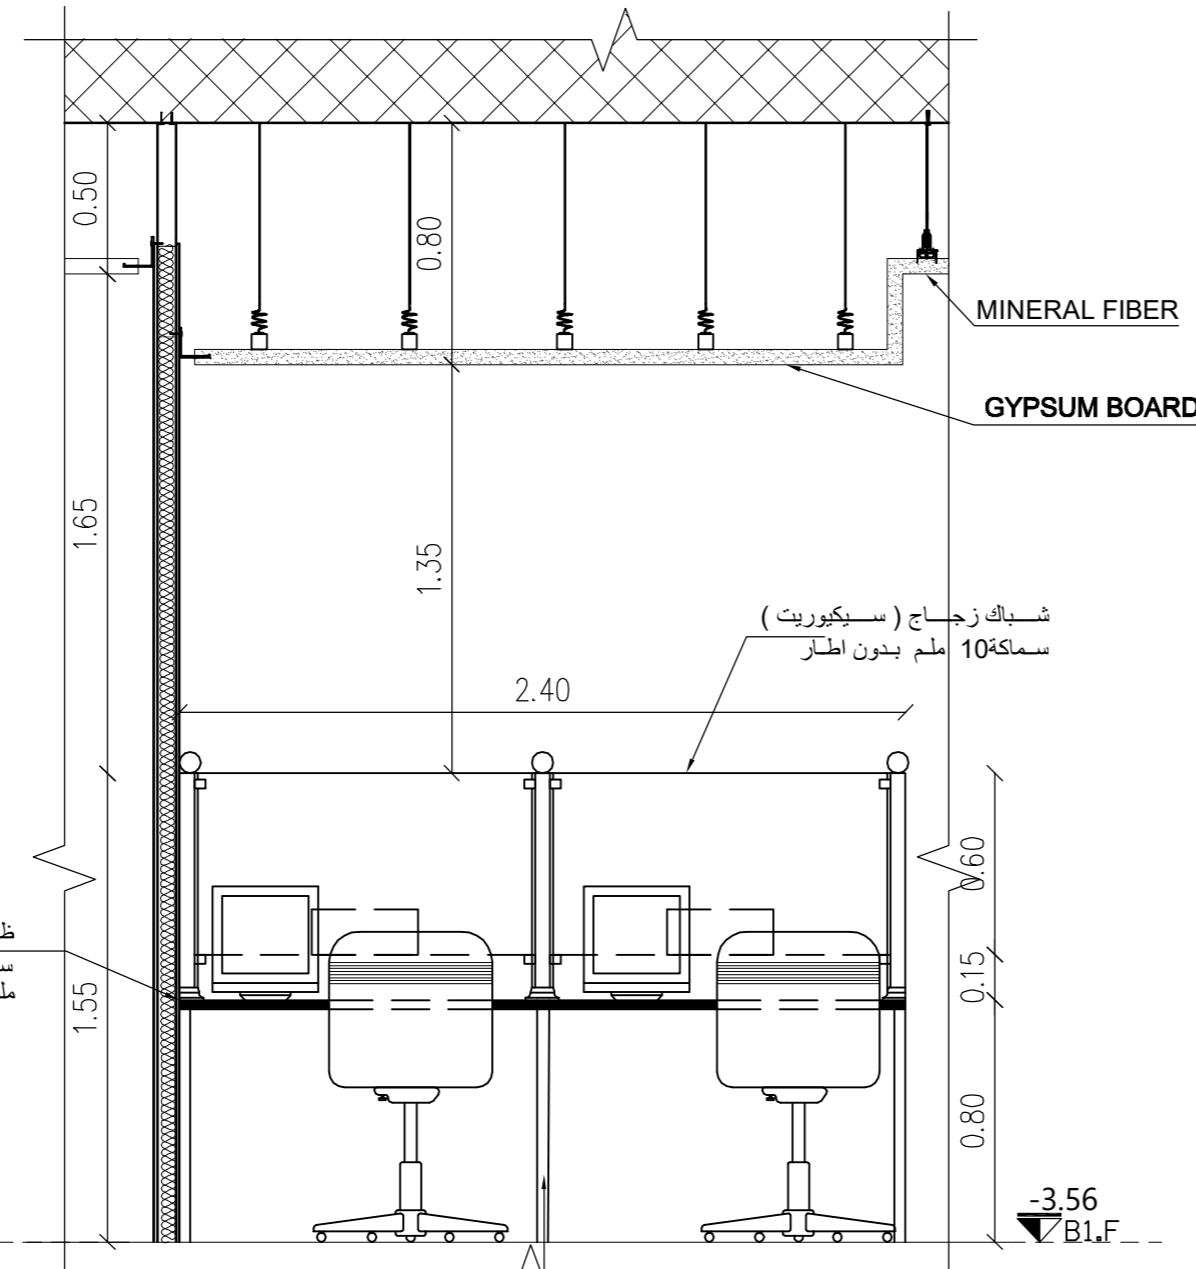

BACK ELEVATION

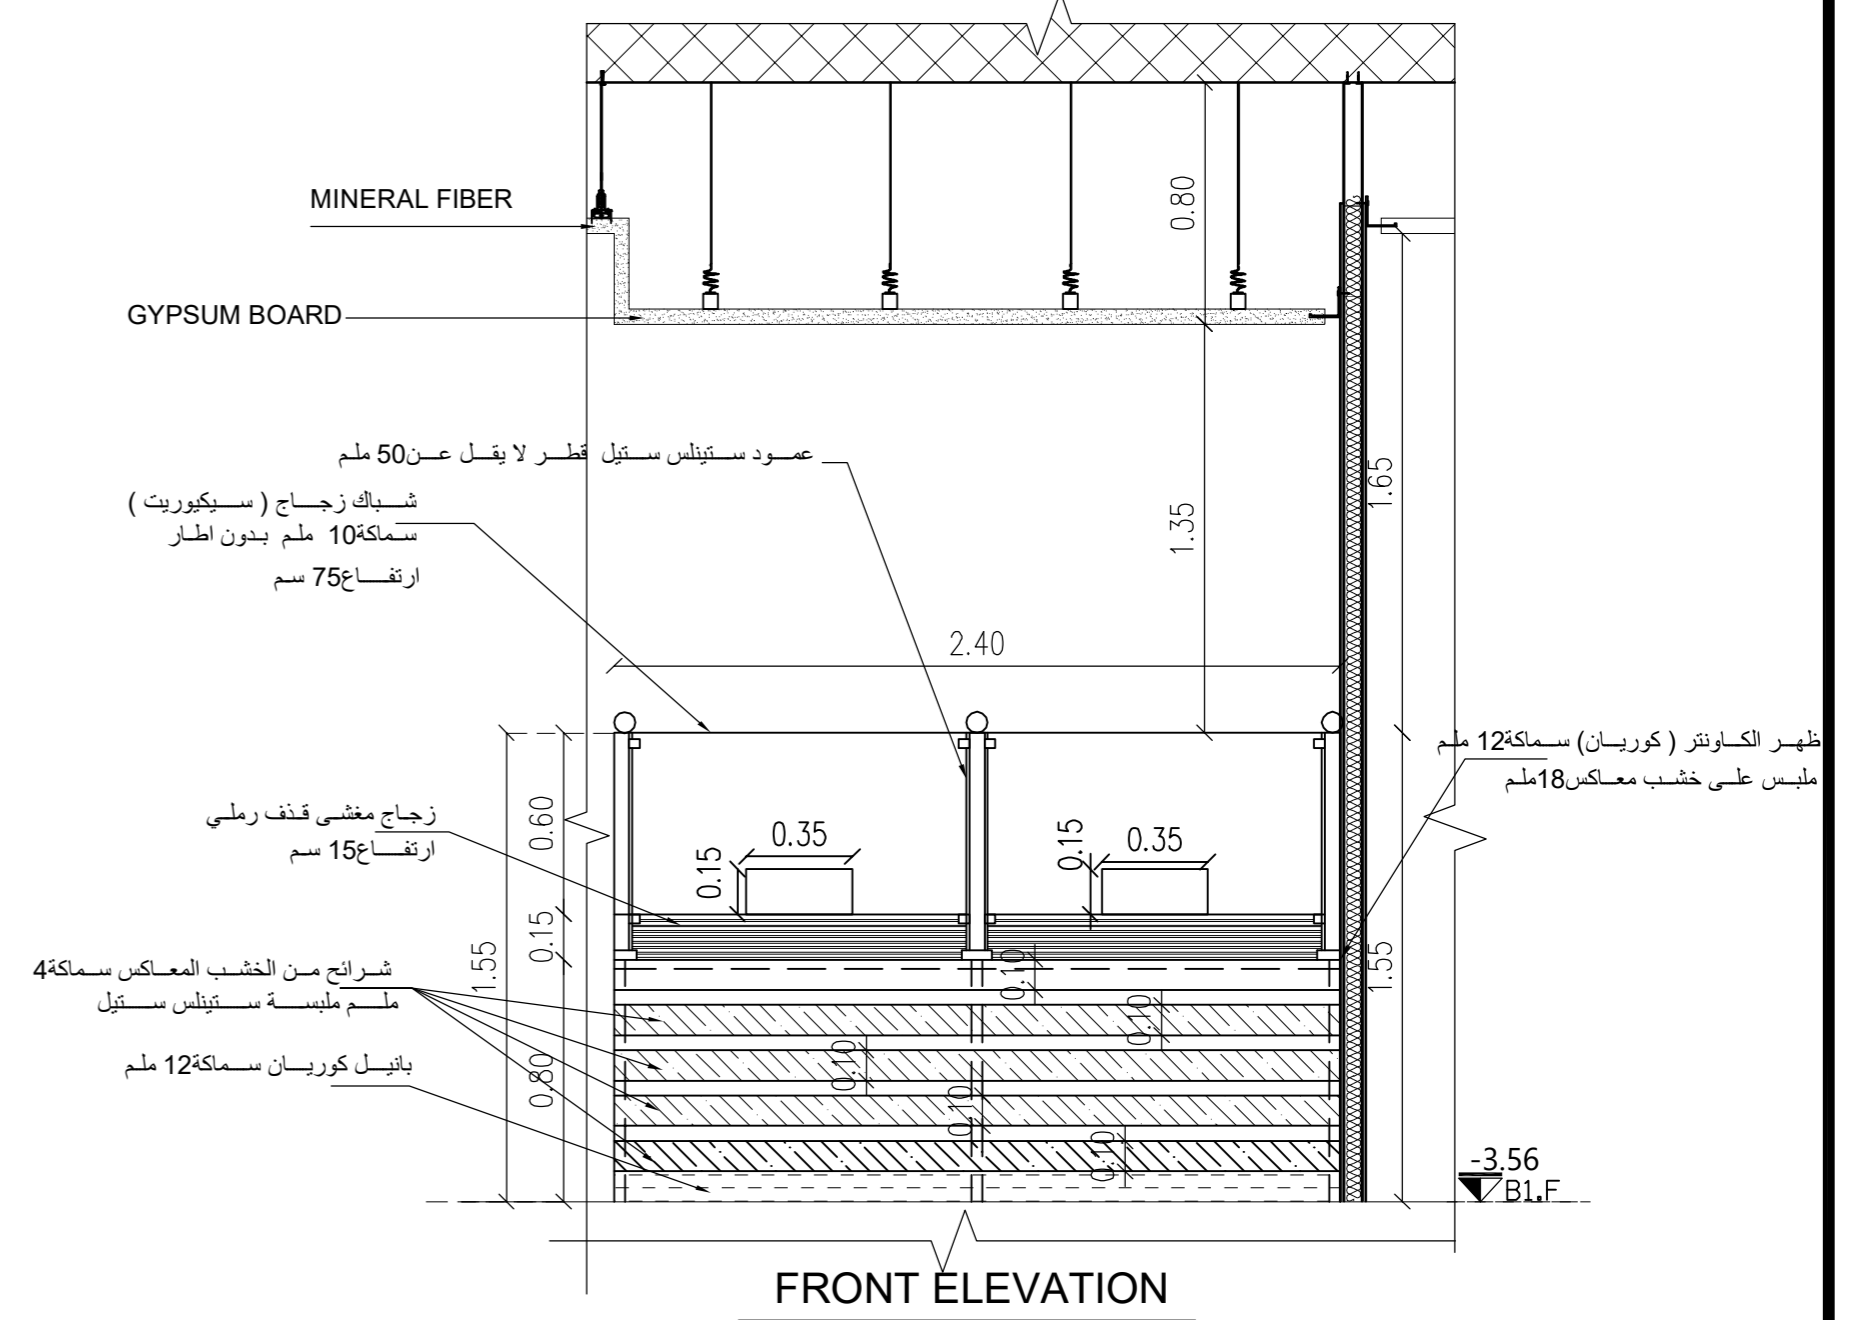


FRONT ELEVATION

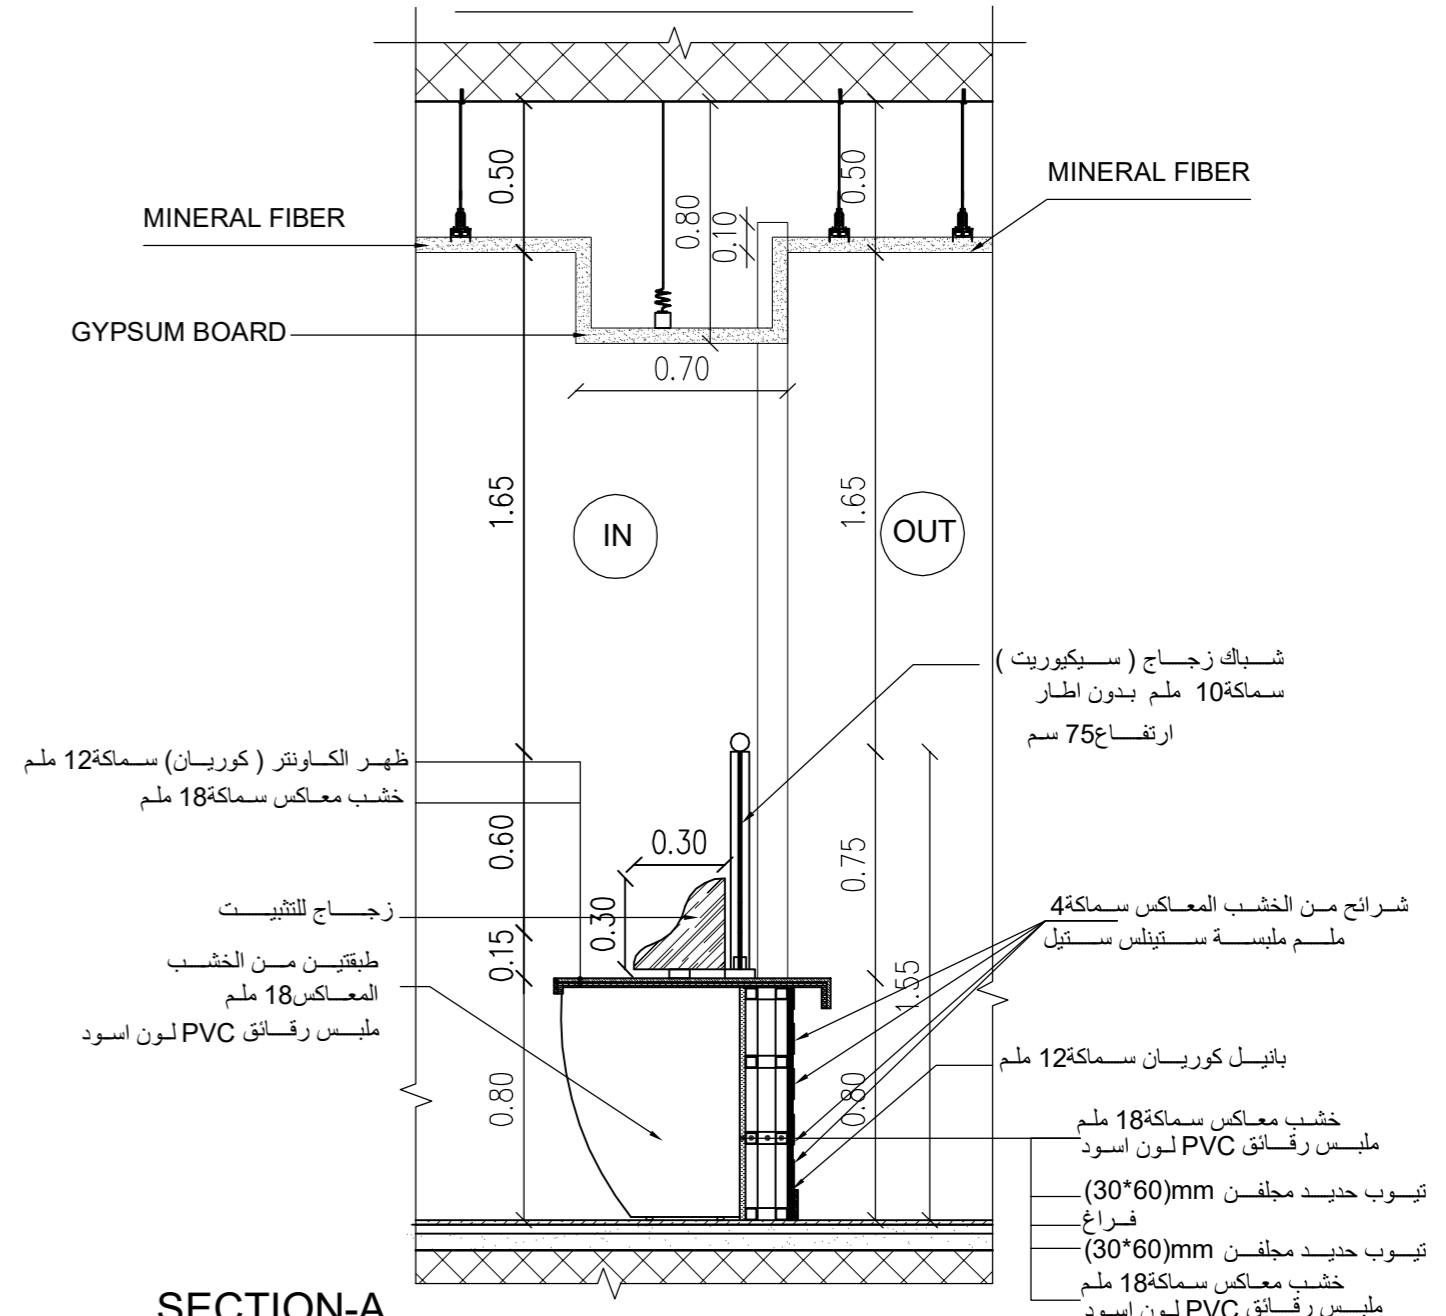

SECTION-A

تفصيلة الكاونتر في مديرية التحصيل

SCALE 1-25

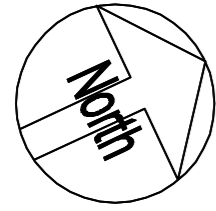

تم التصميم حسب الكودات بموجب التعليمات الفنية السارية

ملاحظات

- 7.10- منسوب بلاط طابق التسوية الثانية
- 3.66- منسوب عقدة طابق التسوية الثانية
- 3.56- منسوب بلاط طابق التسوية الاولى
- 0.50+ منسوب عقدة طابق التسوية الاولى
- 0.60+ منسوب بلاط الطابق الارضي
- 4.66+ منسوب عقدة الطابق الارضي
- 4.76+ منسوب بلاط الطابق الاول
- 8.56+ منسوب عقدة الطابق الاول
- 11.89+ منسوب عقدة مكرر الدرج

اسم المالك
المؤسسة العامة للضمان الاجتماعي
Social Security Corporation


اسم المشروع
انشاء مبنى ادارة فرع المؤسسة العامة للضمان الاجتماعي في محافظة الكرك

معماري	اسم المهندس	رقمه	التوقيع
تصميم	م. اروي الحاج عيسى		
تدقيق	م. علا بردويل		
رسم	م. نهاد شلطف		
انشائي			
تصميم	م. سامر العايد		
تدقيق	د. حامد العايد		
كهرباء			
تصميم	م. خالد القفا		
تدقيق	م. رنا كفاية		
ميكانيك			
تصميم	م. محمد حواجرة		
تدقيق	م. نبيل سعادة		


اسم اللوحة
تفاصيل كاونتر الديوان

رقم القطعة 17 الحوض 5 عرقوب العماري الشرقي


17/09/2023	تاريخ الطباعة
وحدة الرسم م	وحدة الرسم م
حجم اللوحة A2	حجم اللوحة A2
رقم المشروع A-725	رقم اللوحة A-725

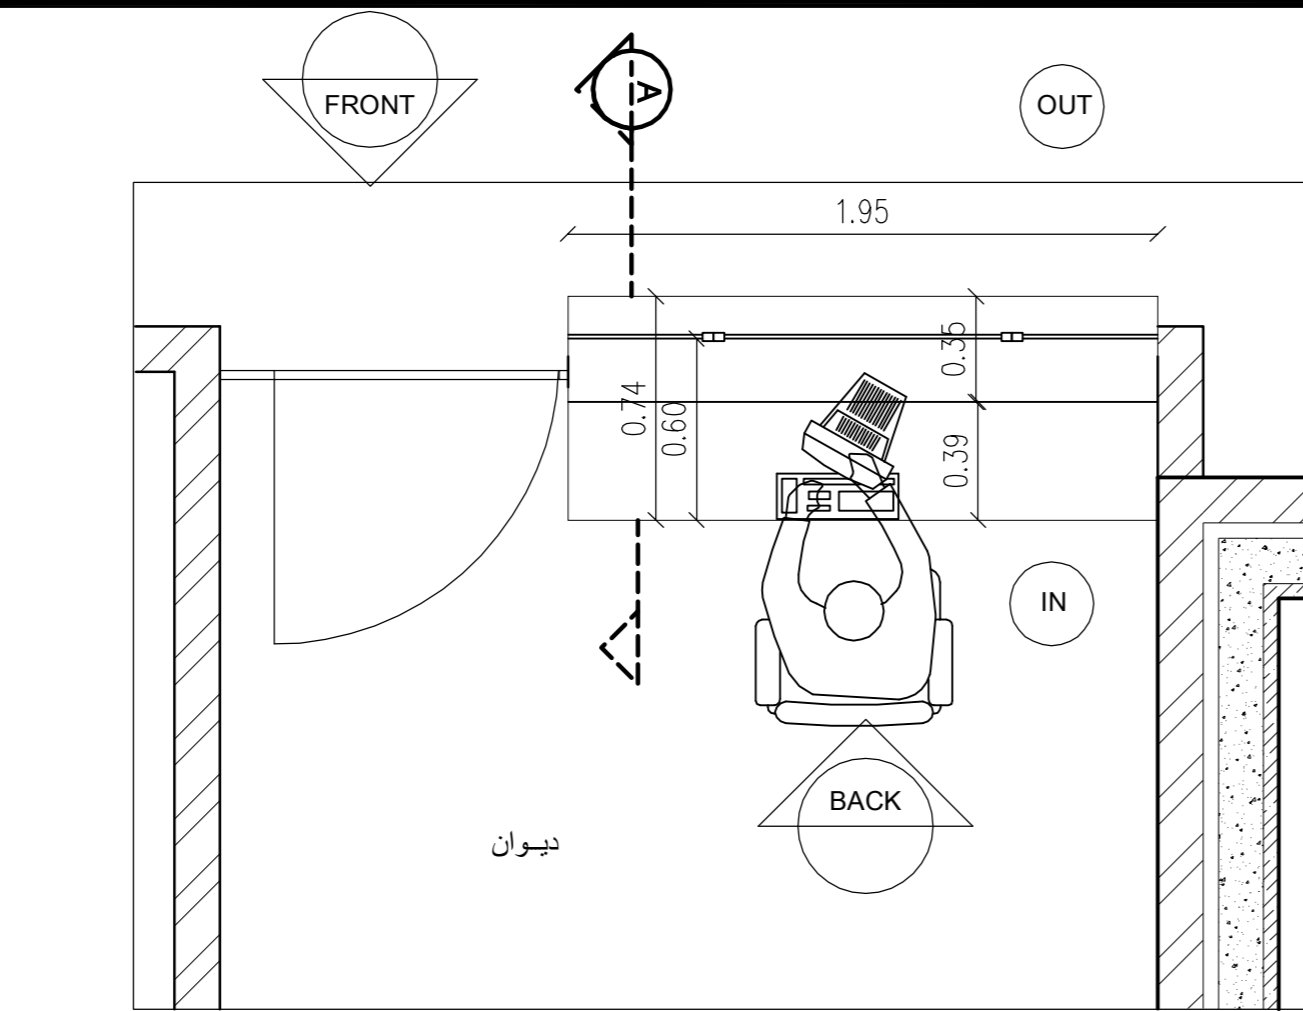


PLAN

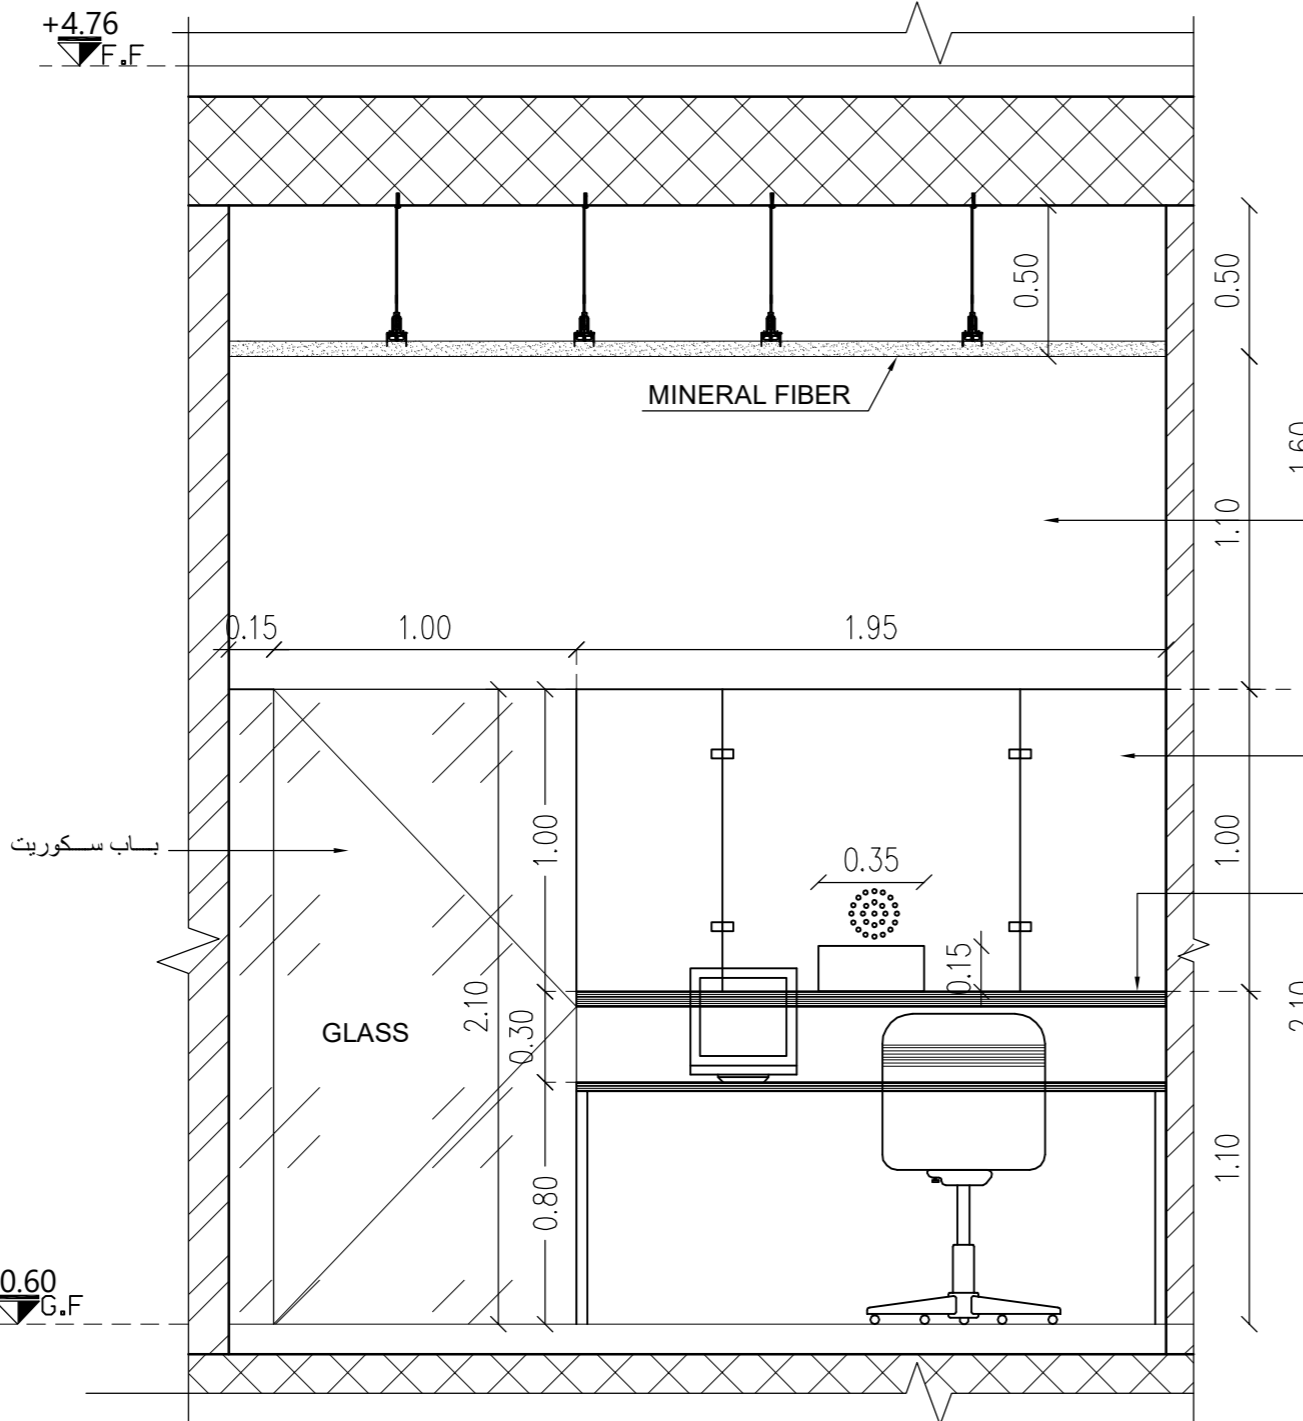

BACK ELEVATION

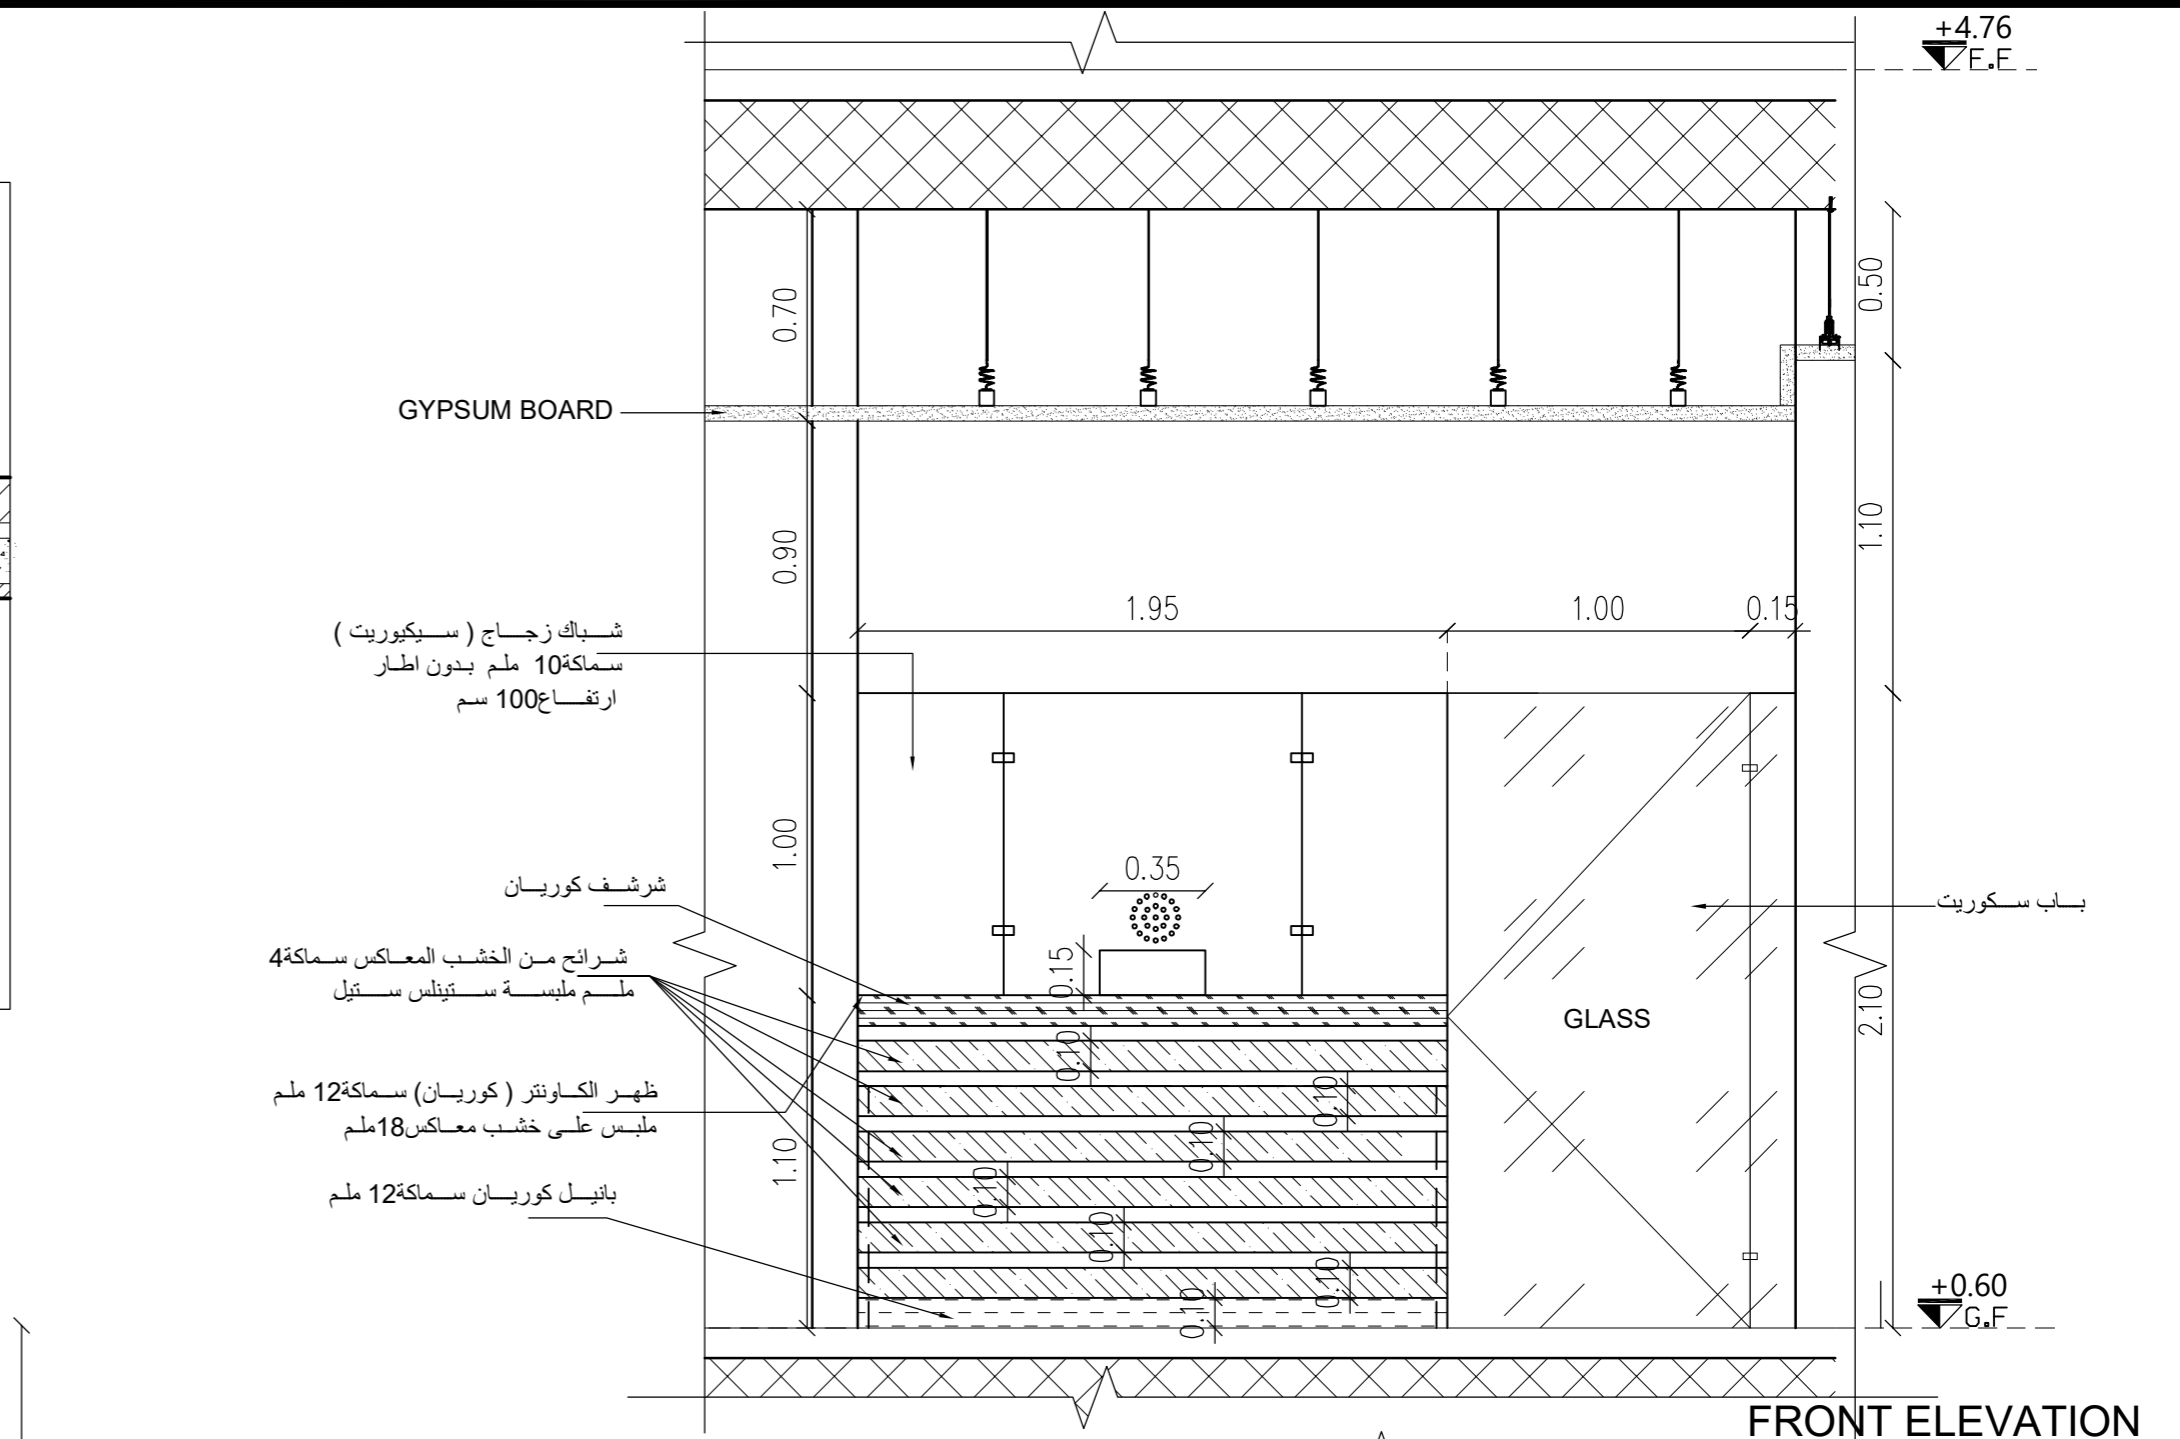

FRONT ELEVATION

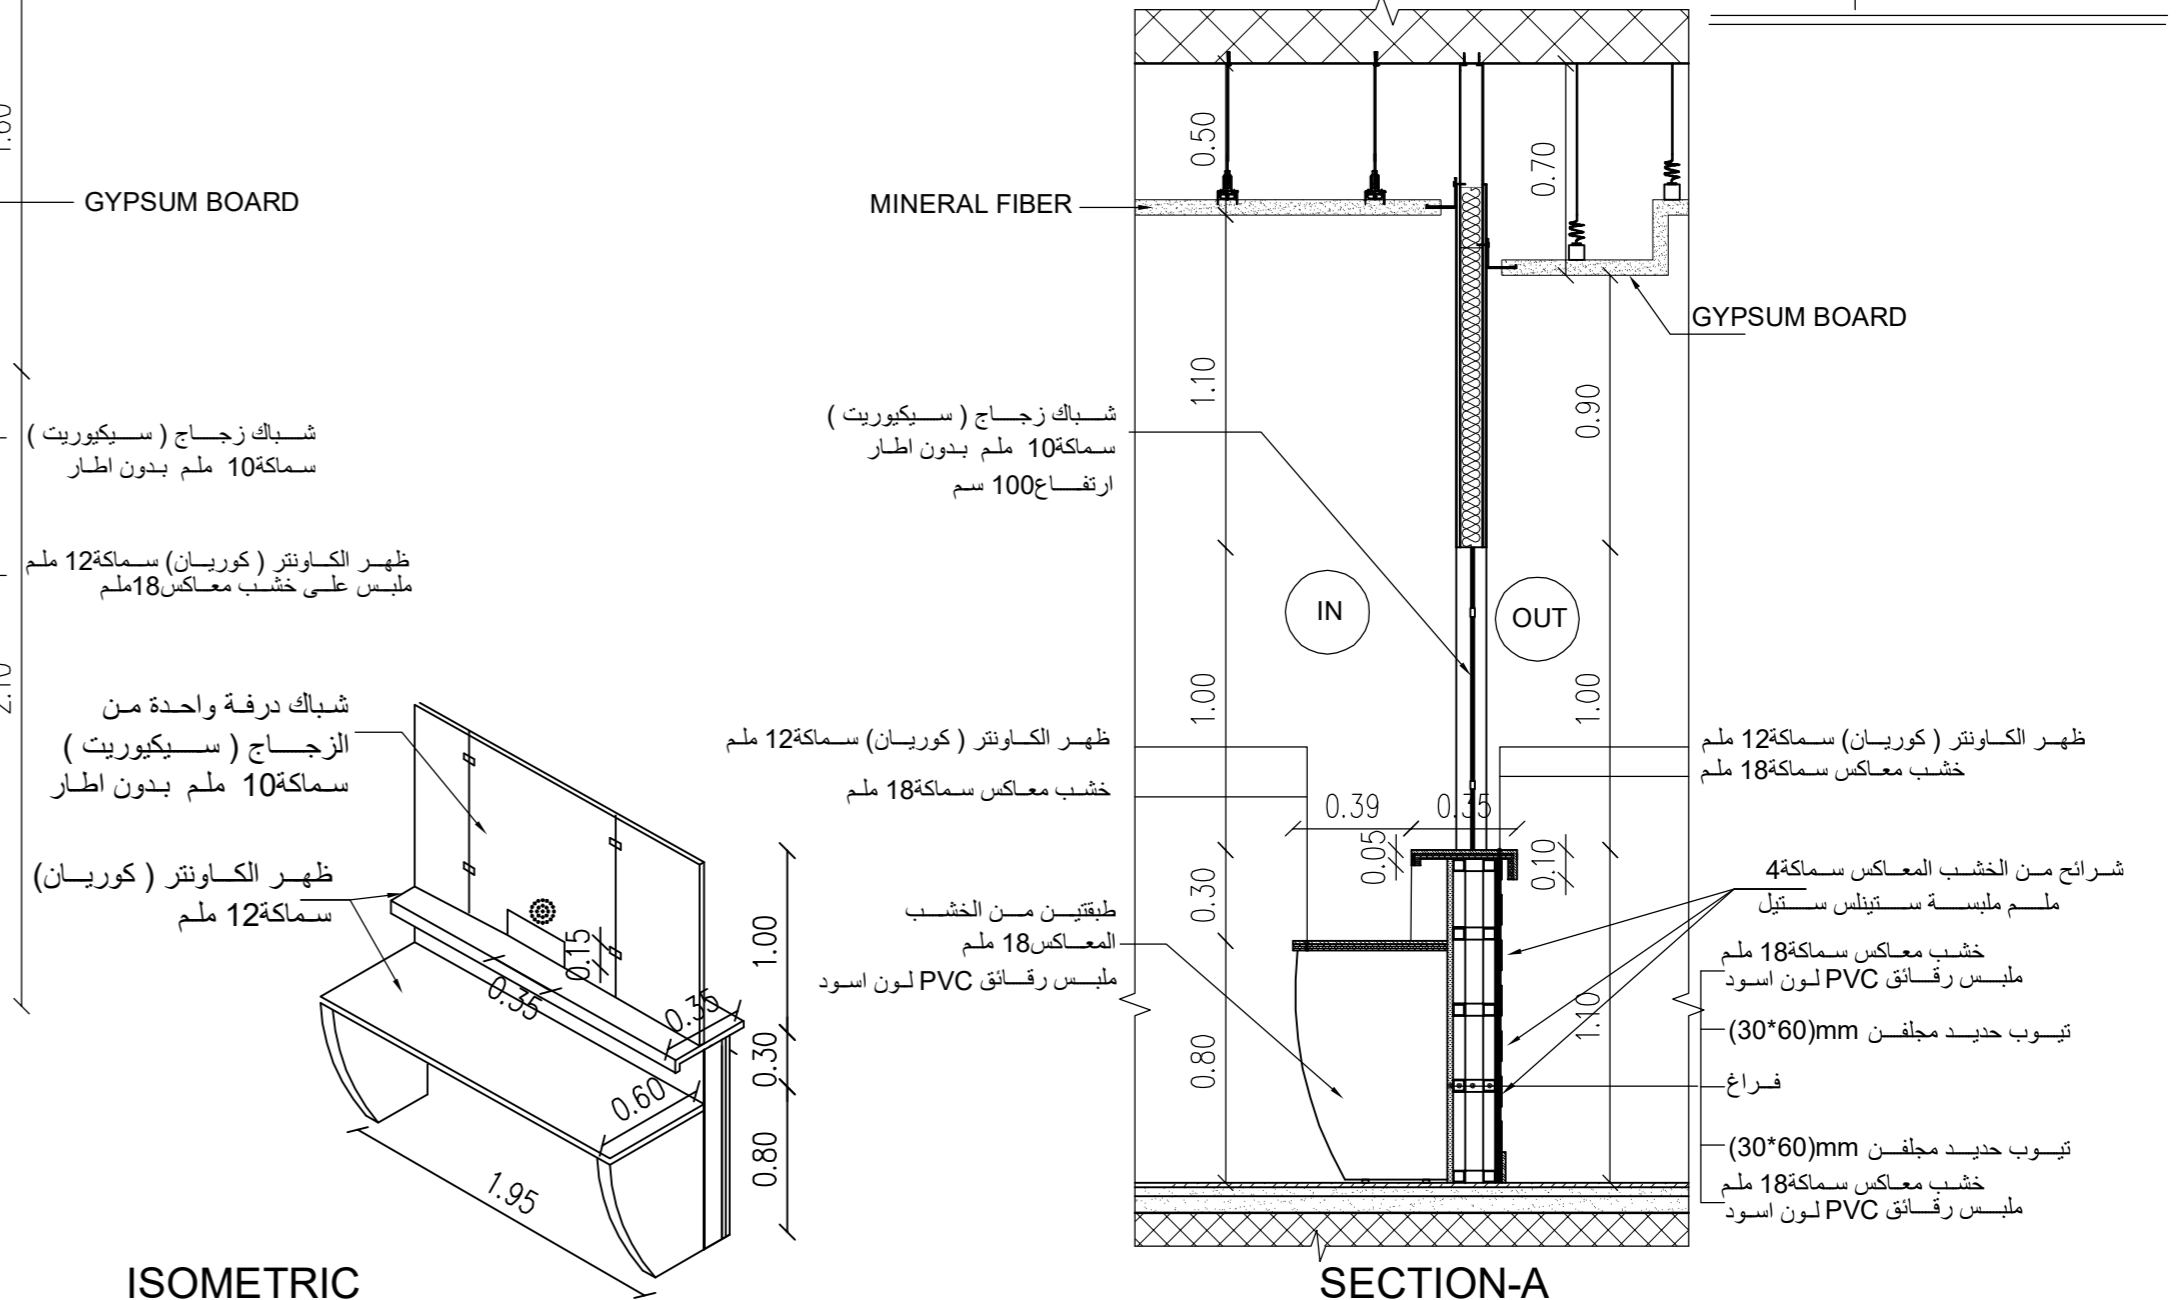


ISOMETRIC

SECTION-A

تفصيلة الكاونتر في غرفة الديوان

SCALE 1-25

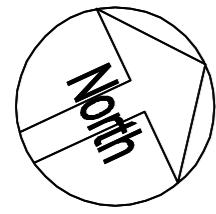

تم التصميم حسب الكودات بموجب التعليمات الفنية السارية

ملاحظات

- 7.10- منسوب بلاط طابق التسوية الثانية
- 3.66- منسوب عقدة طابق التسوية الثانية
- 3.56- منسوب بلاط طابق التسوية الاولى
- 0.50+ منسوب عقدة طابق التسوية الاولى
- 0.60+ منسوب بلاط الطابق الارضي
- 4.66+ منسوب عقدة الطابق الارضي
- 4.76+ منسوب بلاط الطابق الاول
- 8.56+ منسوب عقدة الطابق الاول
- 11.89+ منسوب عقدة مكرر الدرج

اسم المالك
المؤسسة العامة للضمان الاجتماعي
Social Security Corporation

اسم المشروع
انشاء مبنى ادارة فرع المؤسسة العامة للضمان الاجتماعي في محافظة الكرك

معماري	اسم المهندس	رقمه	التوقيع
تصميم	م. اروي الحاج عيسى		
تدقيق	م. علا بدوي		
رسم	م. نهاد شلطف		
انشائي			
تصميم	م. سامر العايد		
تدقيق	د. حامد العايد		
كهرباء			
تصميم	م. خالد القفا		
تدقيق	م. رنا كفاية		
ميكانيك			
تصميم	م. محمد حوارة		
تدقيق	م. نبيل سعادة		


اسم اللوحة
تفاصيل كاونتر الصندوق

رقم القطعة	17	الحوض 5 عرقوب العمادي الشرقي
------------	----	------------------------------


تاريخ الطباعة
17/09/2023

وحدة الرسم م	حجم اللوحة A2	تجس الرسم shown
رقم المشروع	رقم اللوحة	A-726


DET.1
A-726

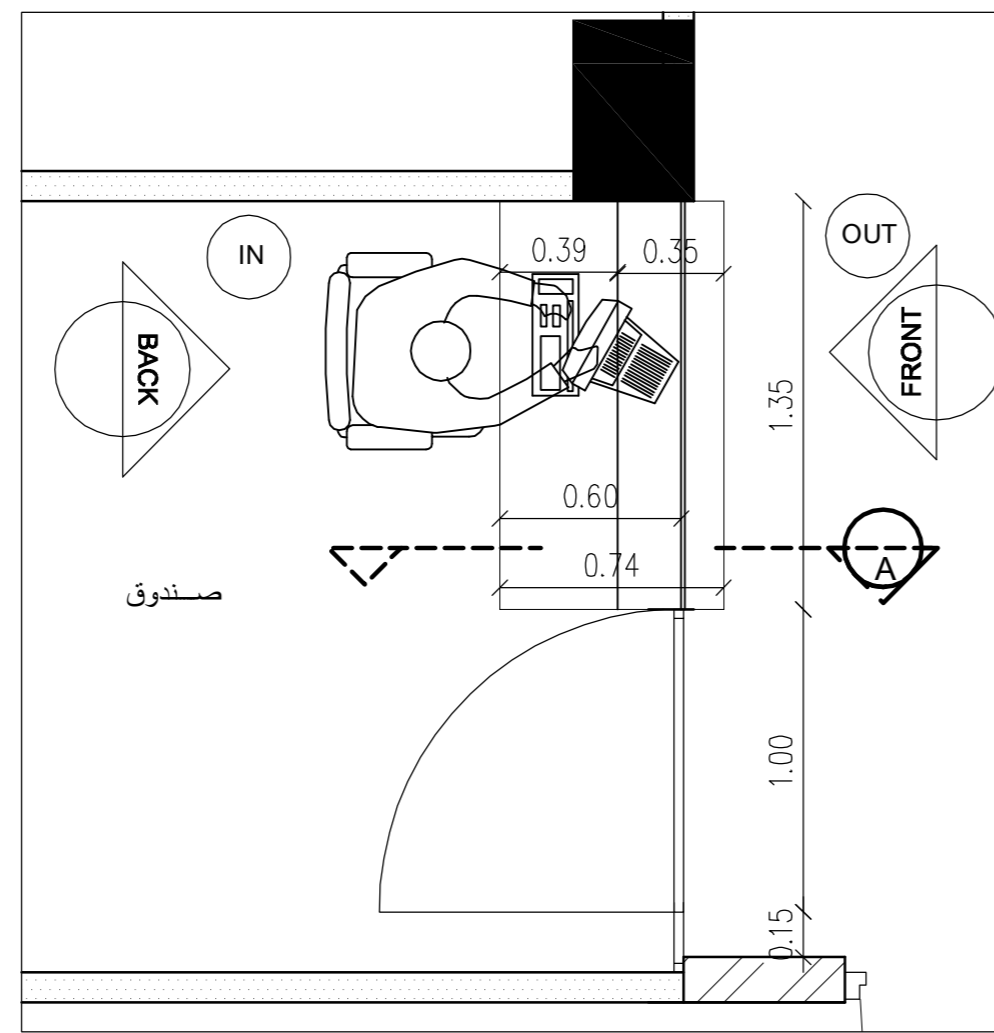


PLAN

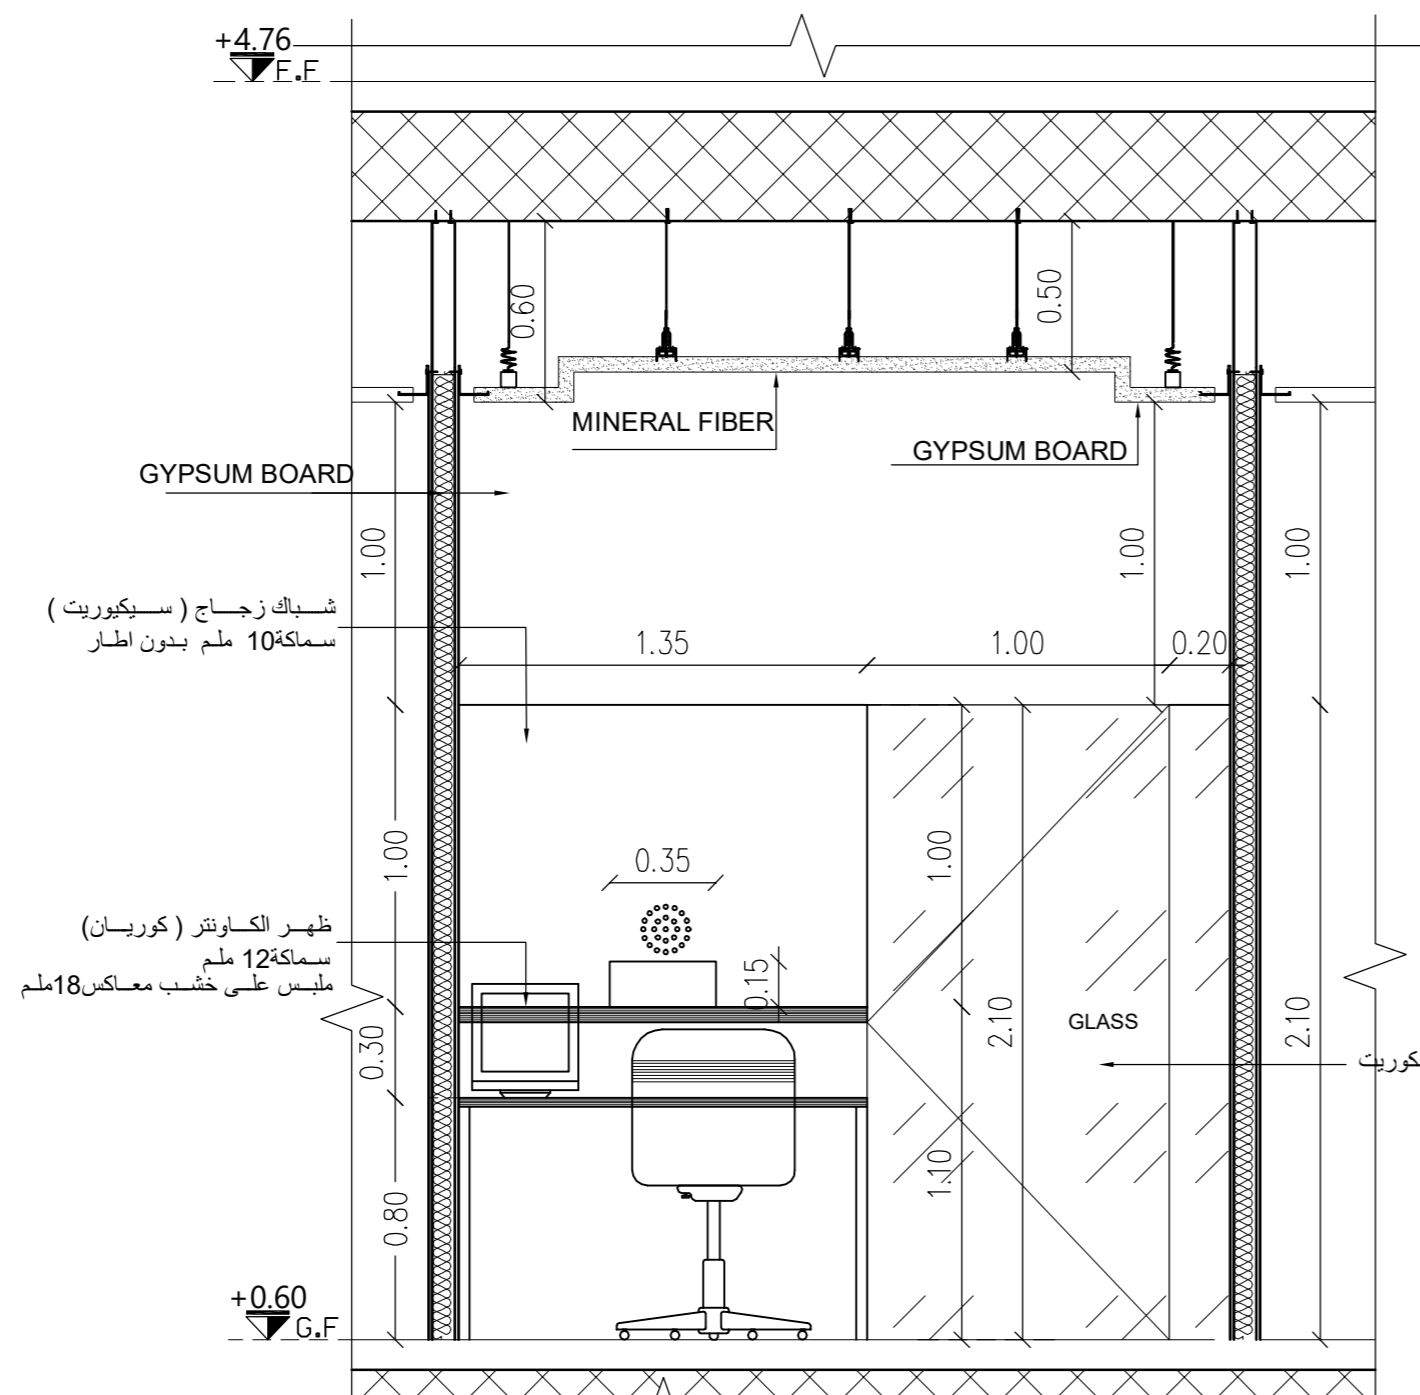


BACK ELEVATION

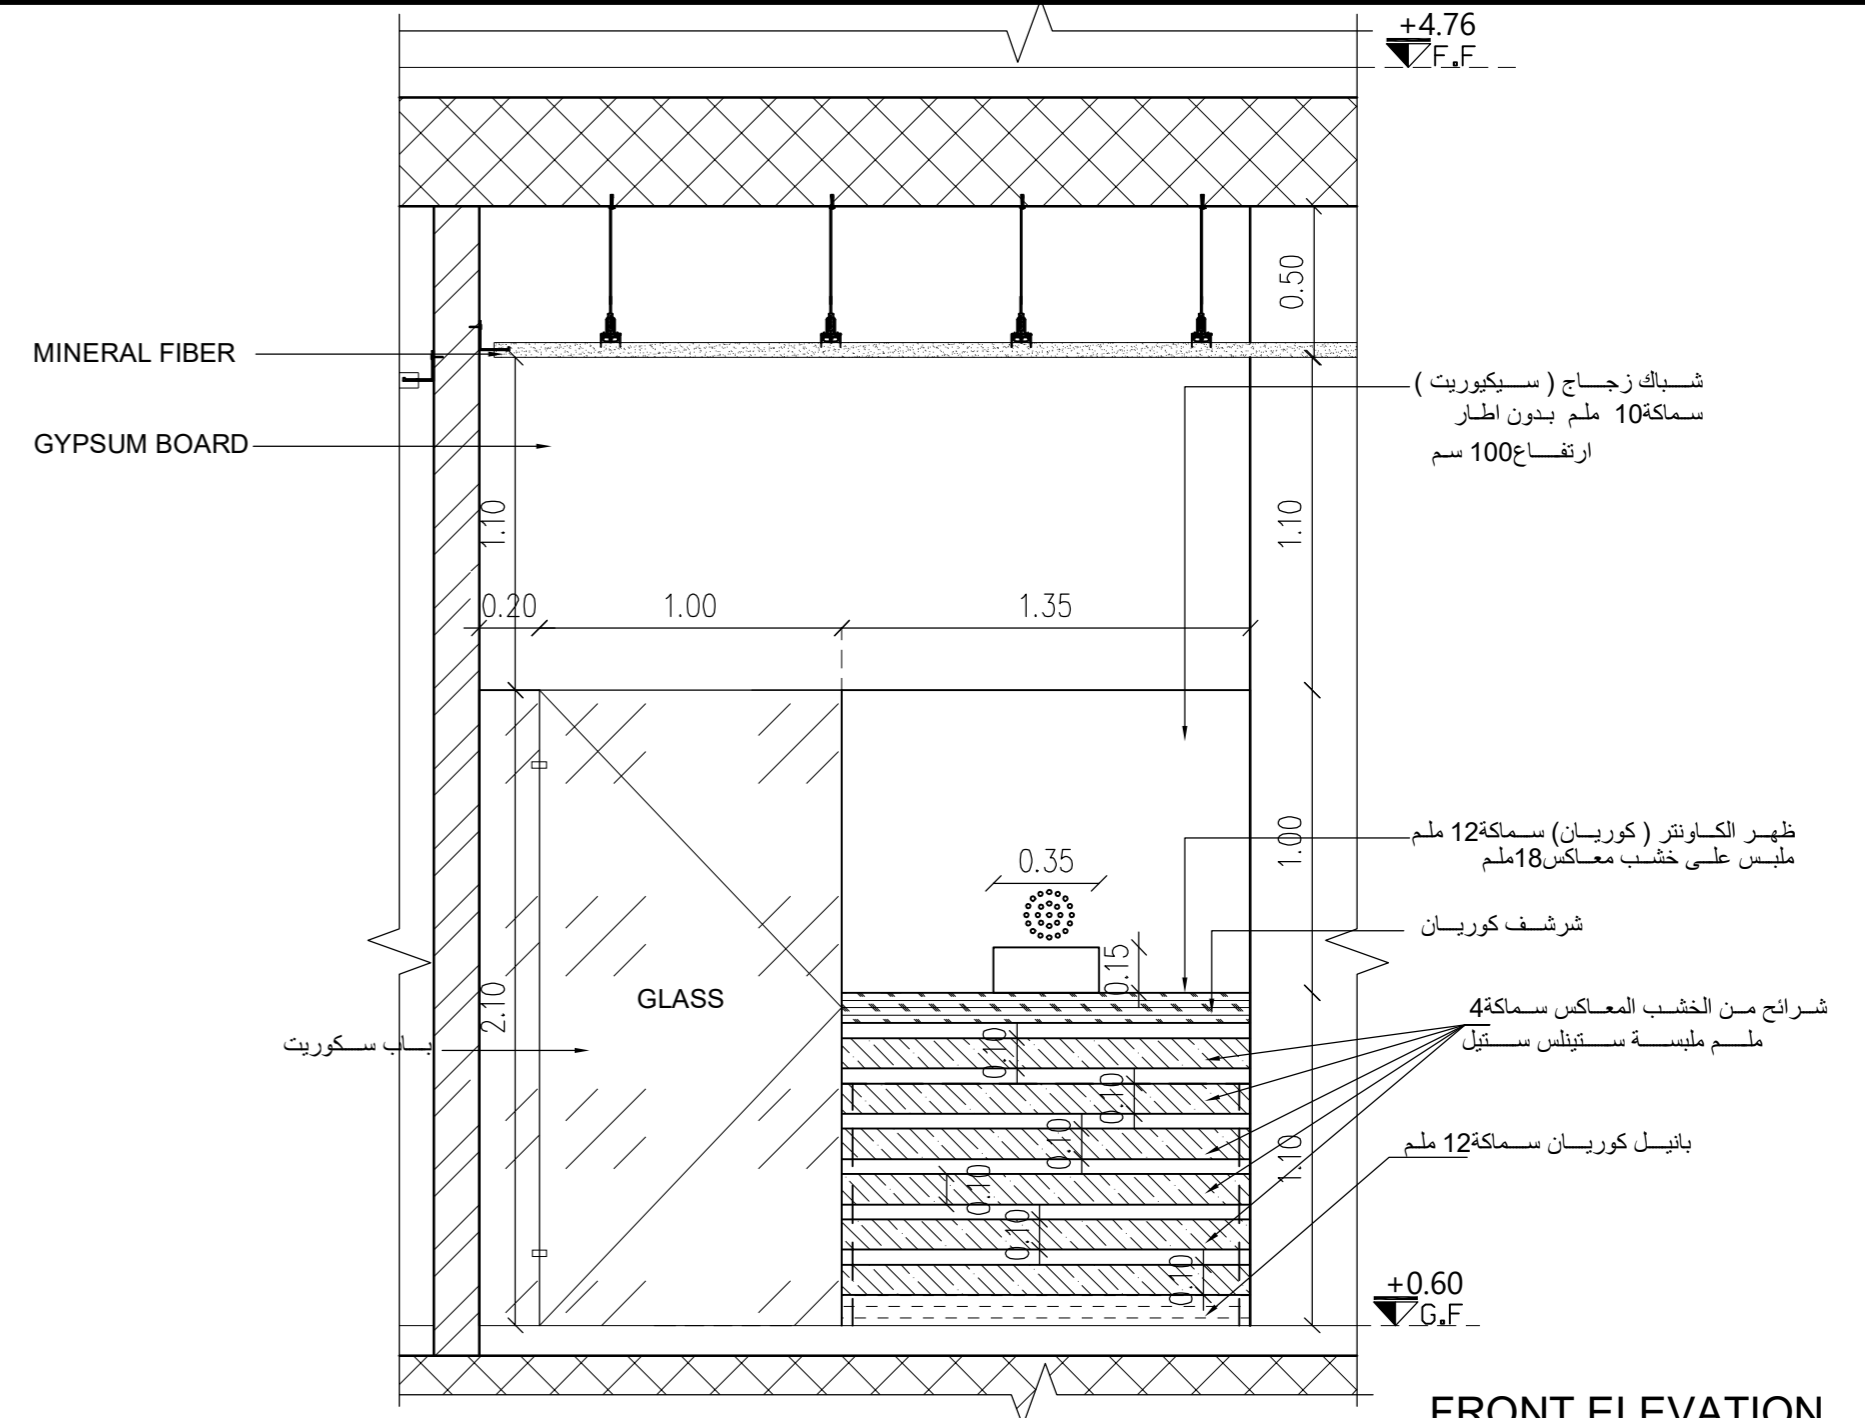

FRONT ELEVATION

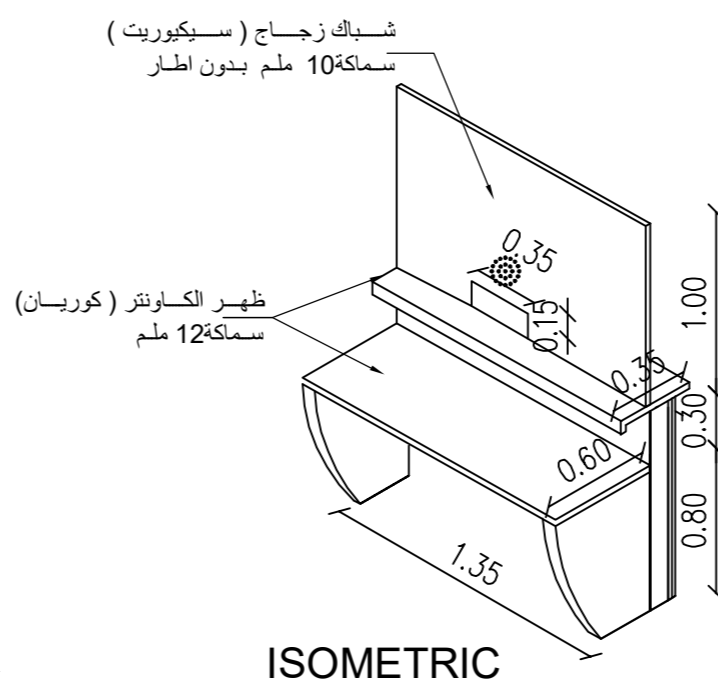


ISOMETRIC

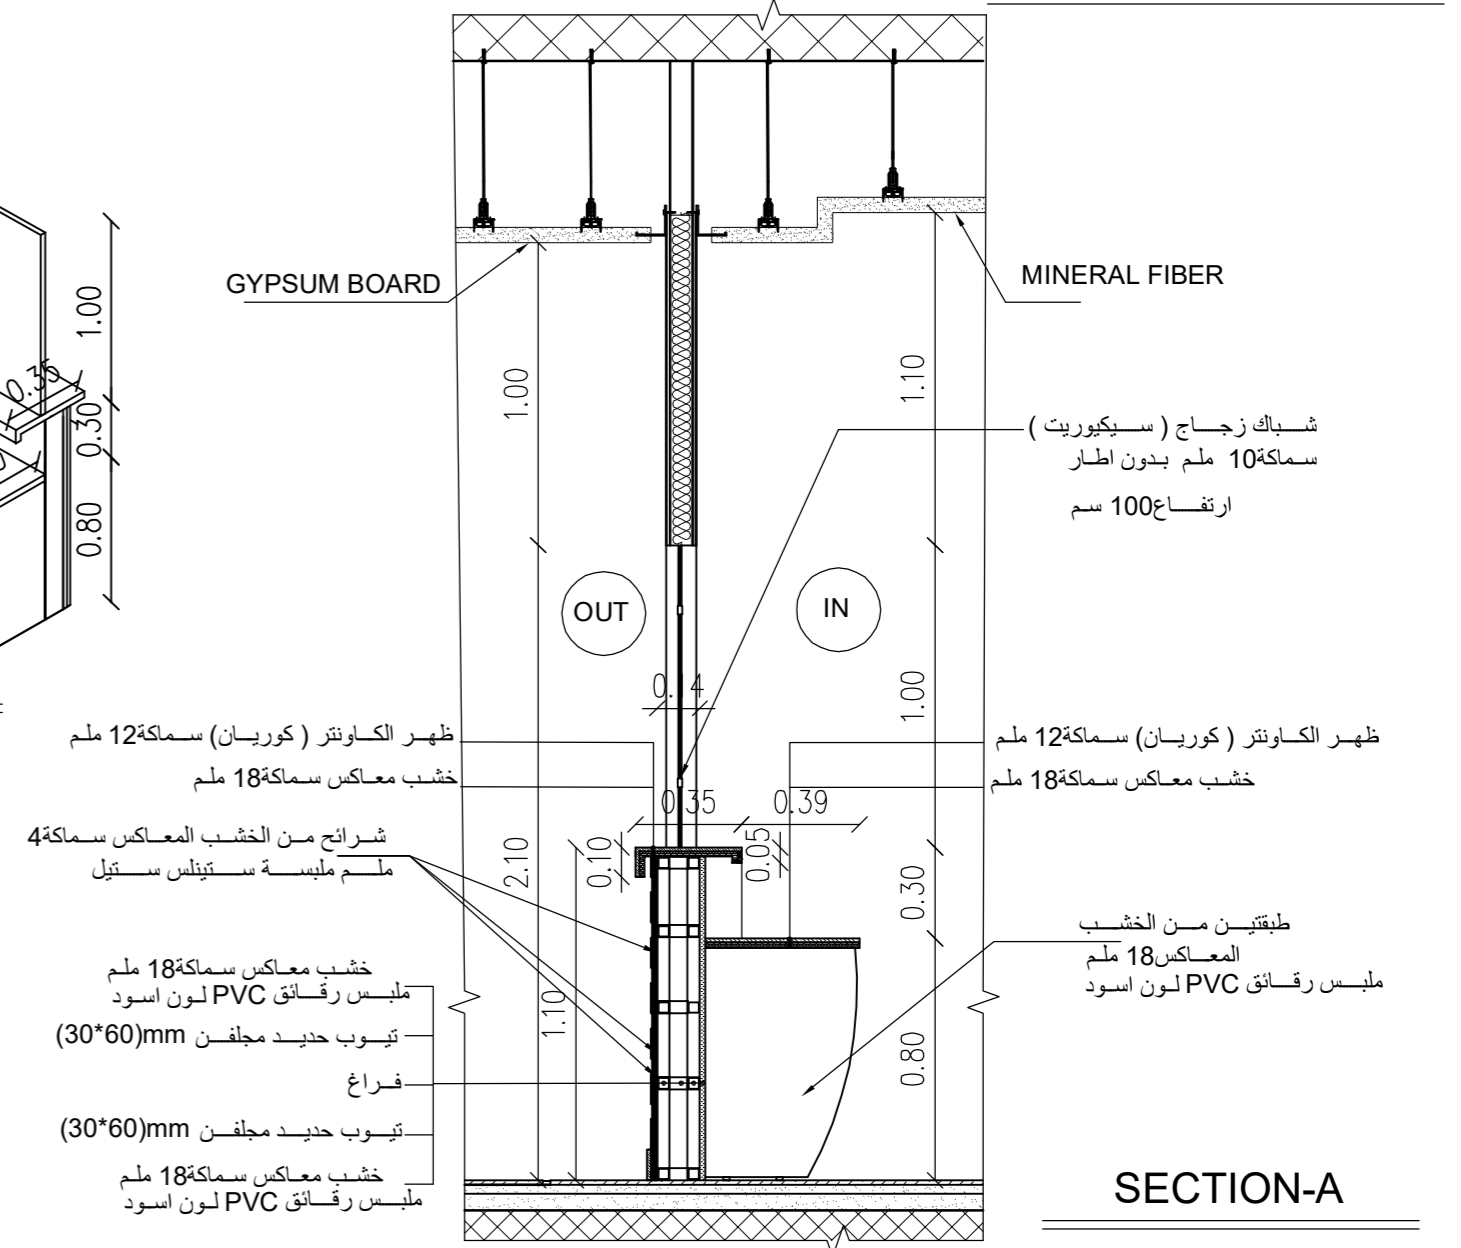

SECTION-A

تفصيلة الكاونتر في غرفة الصندوق

SCALE 1-25

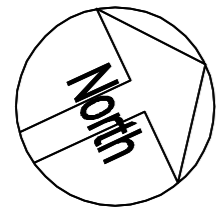

تم التصميم حسب الكودات بموجب التعليمات الفنية السارية

ملاحظات

- -7.10 منسوب بلاط طابق التسوية الثانية
- -3.66 منسوب عقدة طابق التسوية الثانية
- -3.56 منسوب بلاط طابق التسوية الاولى
- +0.50 منسوب عقدة طابق التسوية الاولى
- +0.60 منسوب بلاط الطابق الارضي
- +4.66 منسوب عقدة الطابق الارضي
- +4.76 منسوب بلاط الطابق الاول
- +8.56 منسوب عقدة الطابق الاول
- +11.89 منسوب عقدة مكرر الدرج

اسم المالك

المؤسسة العامة للضمان الاجتماعي
Social Security Corporation

اسم المشروع

انشاء مبنى ادارة فرع المؤسسة العامة للضمان الاجتماعي في محافظة الكرك

معماري	اسم المهندس	رقمه	التوقيع
تصميم	م. اروي الحاج عيسى		
تدقيق	م. علا بدويل		
رسم	م. نهاد شلطف		
انشائي			
تصميم	م. سامر العايد		
تدقيق	د. حامد العايد		
كهرباء			
تصميم	م. خالد القفا		
تدقيق	م. رنا كفاية		
ميكانيك			
تصميم	م. محمد حراجرة		
تدقيق	م. نبيل سعادة		

اسم اللوحة



تفاصيل كاونتر خدمة الجمهور

رقم القطعة	17	الحوض 5 عرقوب العماري الشرقي
------------	----	------------------------------

تاريخ الطباعة 17/09/2023


وحدة الرسم م	حجم اللوحة A2	تقاس الرسم AS shown
رقم المشروع	رقم اللوحة	A-727

DET.1
A-727

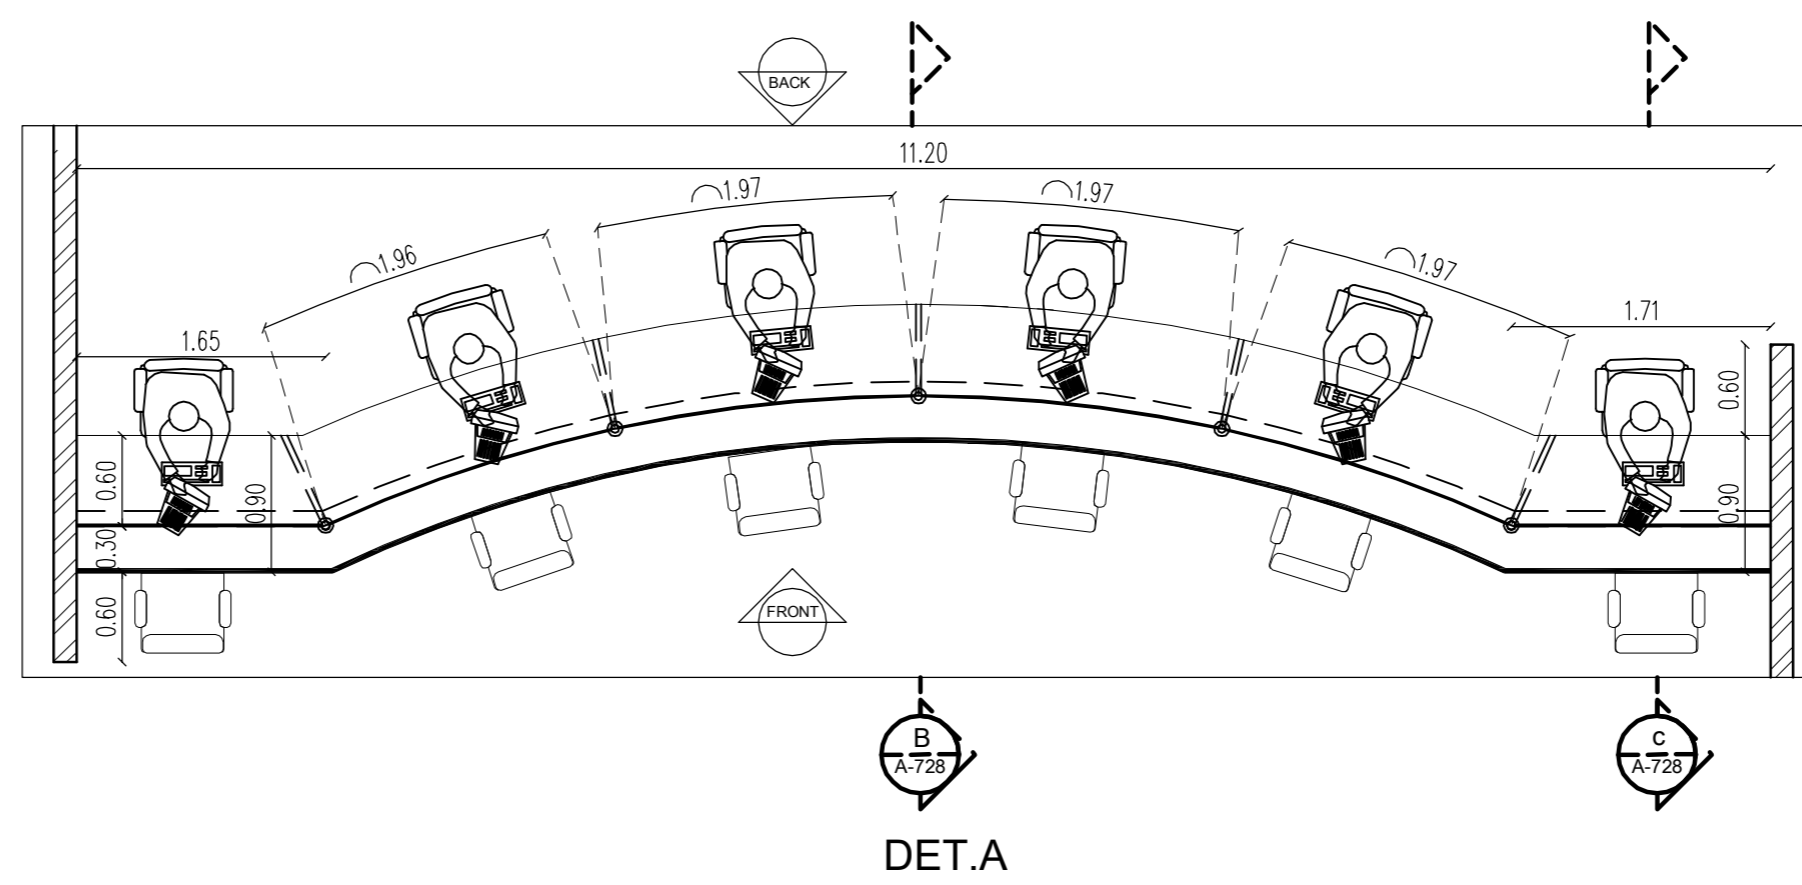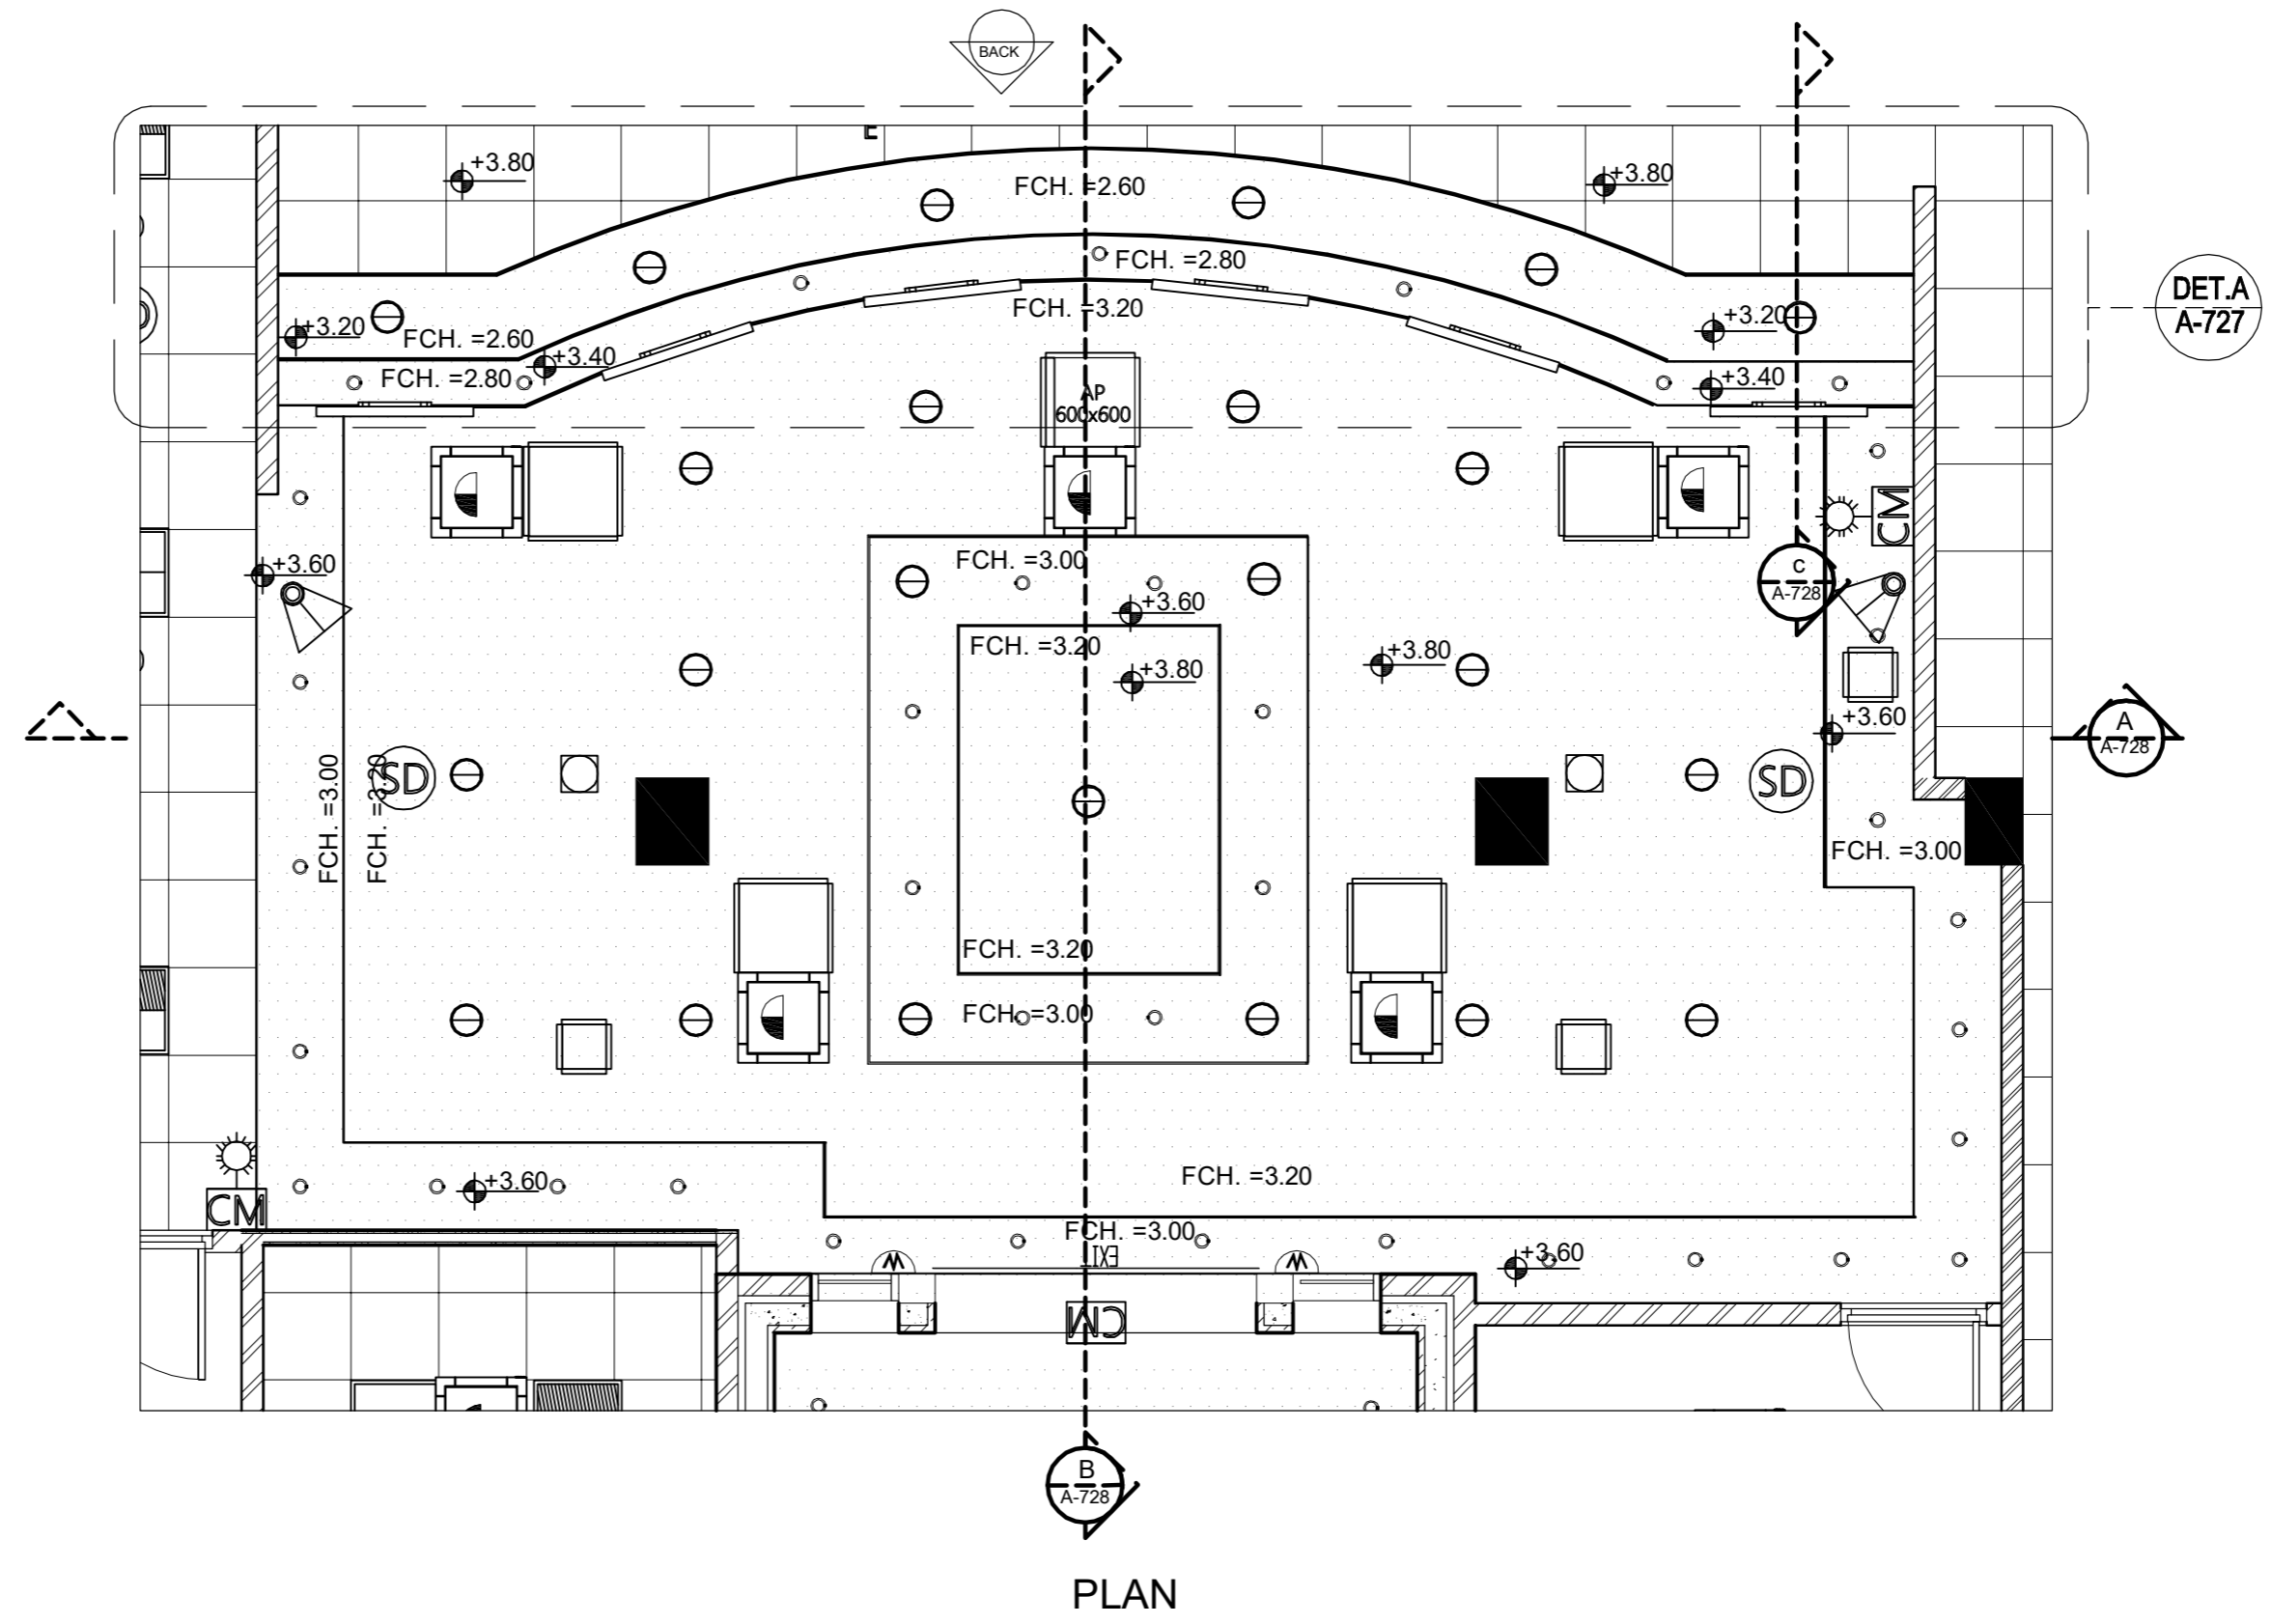

تفصيلة الكاونتر في قسم خدمة الجمهور

SCALE 1-50

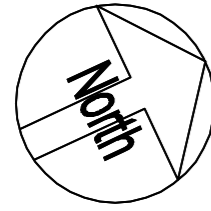

تم التصميم حسب الكودات بموجب التعليمات الفنية السارية

ملاحظات

- -7.10 منسوب بلاط طابق التسوية الثانية
- -3.66 منسوب عقدة طابق التسوية الثانية
- -3.56 منسوب بلاط طابق التسوية الاولى
- +0.50 منسوب عقدة طابق التسوية الاولى
- +0.60 منسوب بلاط الطابق الارضي
- +4.66 منسوب عقدة الطابق الارضي
- +4.76 منسوب بلاط الطابق الاول
- +8.56 منسوب عقدة الطابق الاول
- +11.89 منسوب عقدة مكرر الدرج

اسم المالك
المؤسسة العامة للضمان الاجتماعي
Social Security Corporation

اسم المشروع
انشاء مبنى ادارة فرع المؤسسة العامة للضمان الاجتماعي في محافظة الكرك

معماري	اسم المهندس	رقمه	التوقيع
تصميم	م. اروي الحاج عيسى		
تدقيق	م. علا بردويل		
رسم	م. نهاد شلطف		
انشائي			
تصميم	م. سامر العايد		
تدقيق	د. حامد العايد		
كهرباء			
تصميم	م. خالد الققا		
تدقيق	م. رنا كفاية		
ميكانيك			
تصميم	م. محمد حراجرة		
تدقيق	م. نبيل سعادة		





اسم اللوحة

تفاصيل كاونتر خدمة الجمهور

رقم القطعة	17	الحوض 5 عرقوب العماري الشرقي
------------	----	------------------------------


تاريخ الطباعة 17/09/2023

وحدة الرسم م	حجم اللوحة A2	تقاس الرسم AS shown
رقم المشروع	رقم اللوحة	A-728

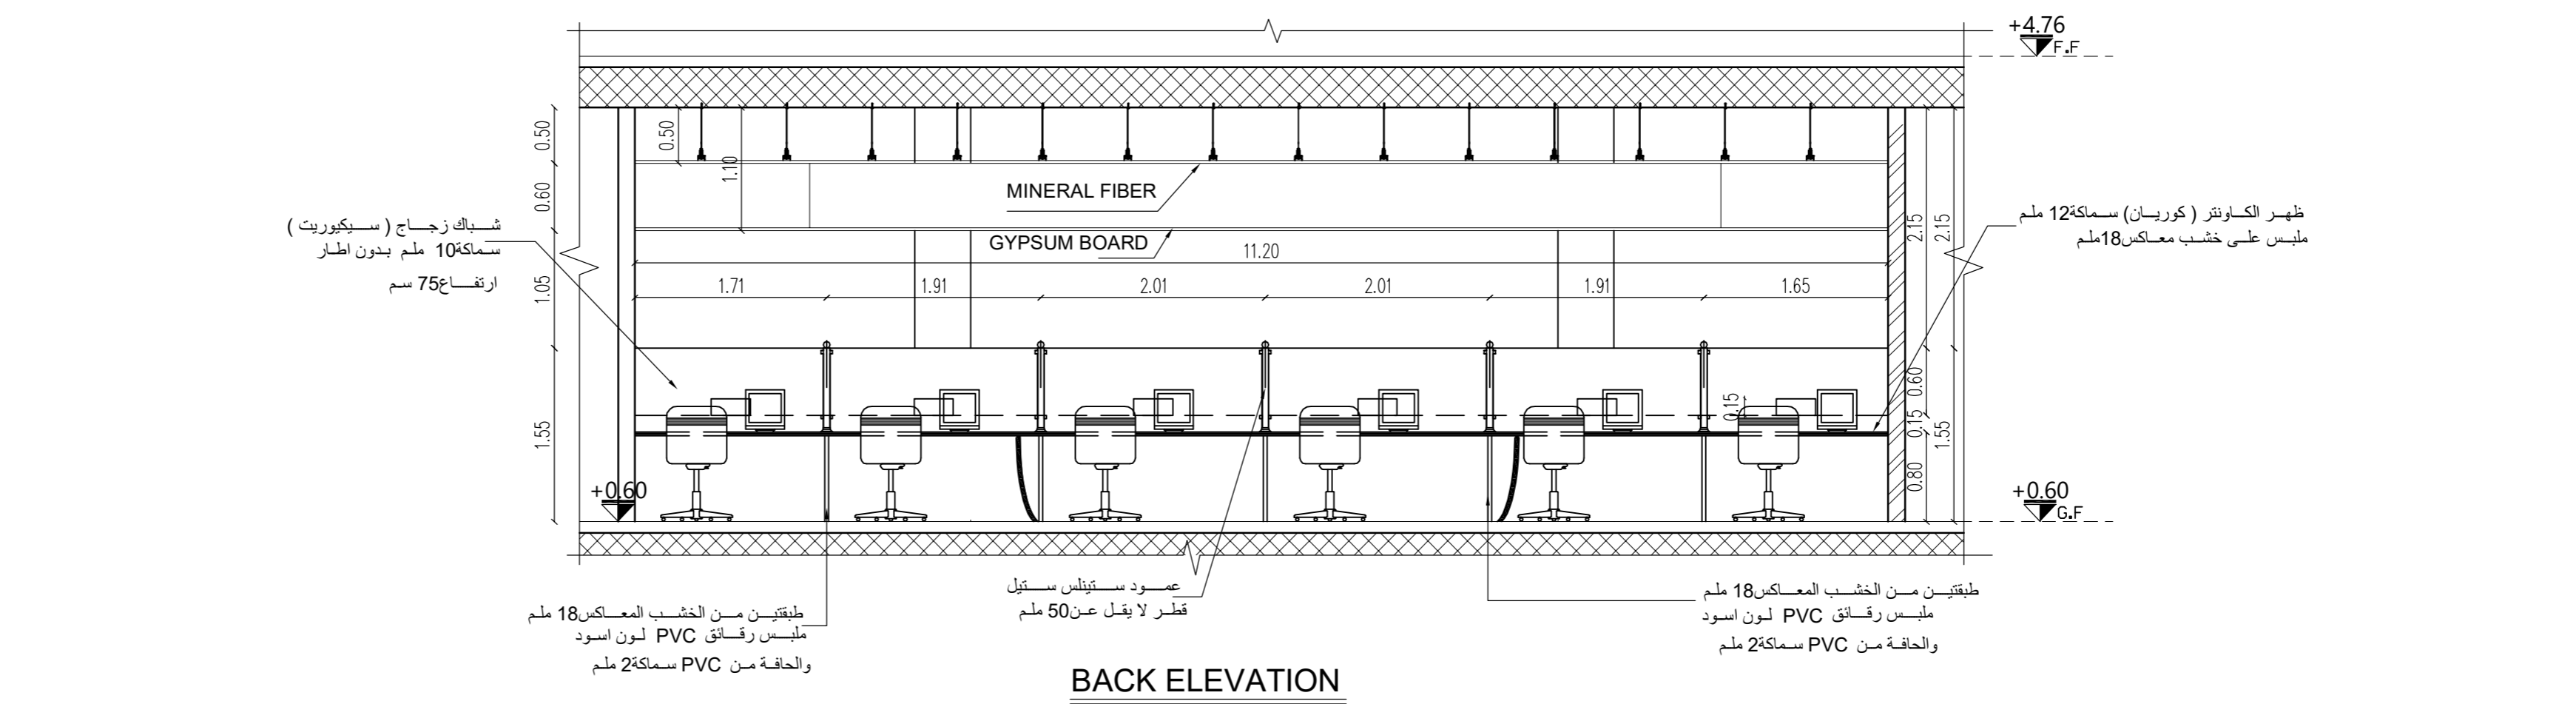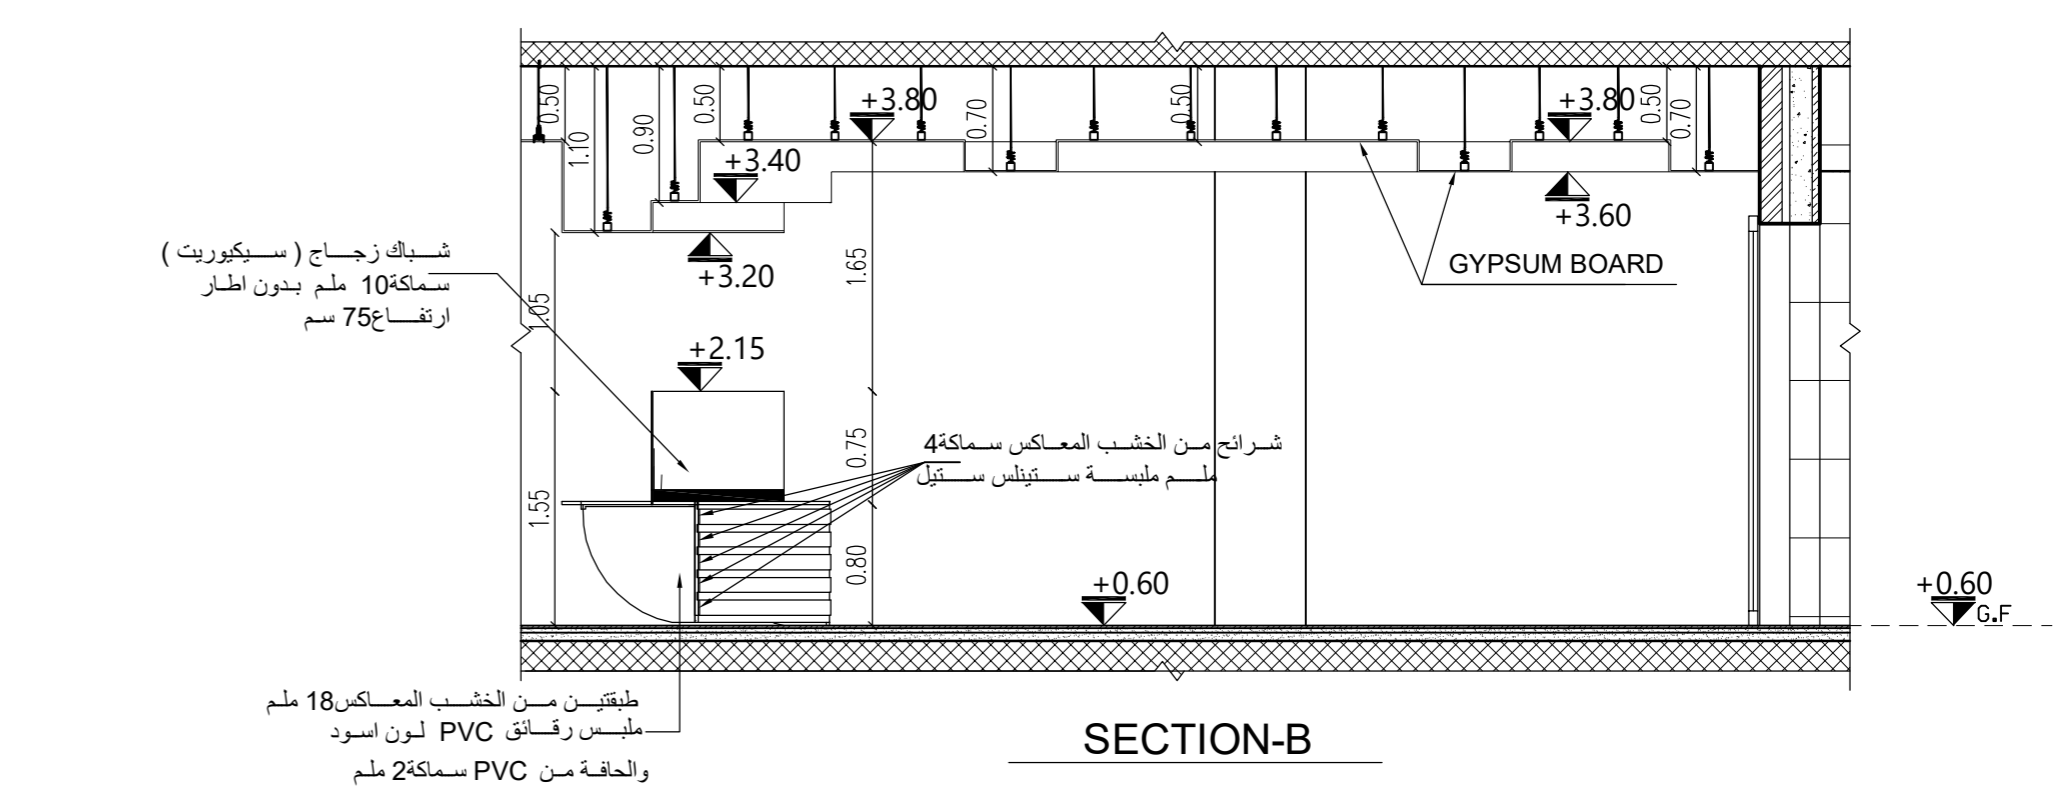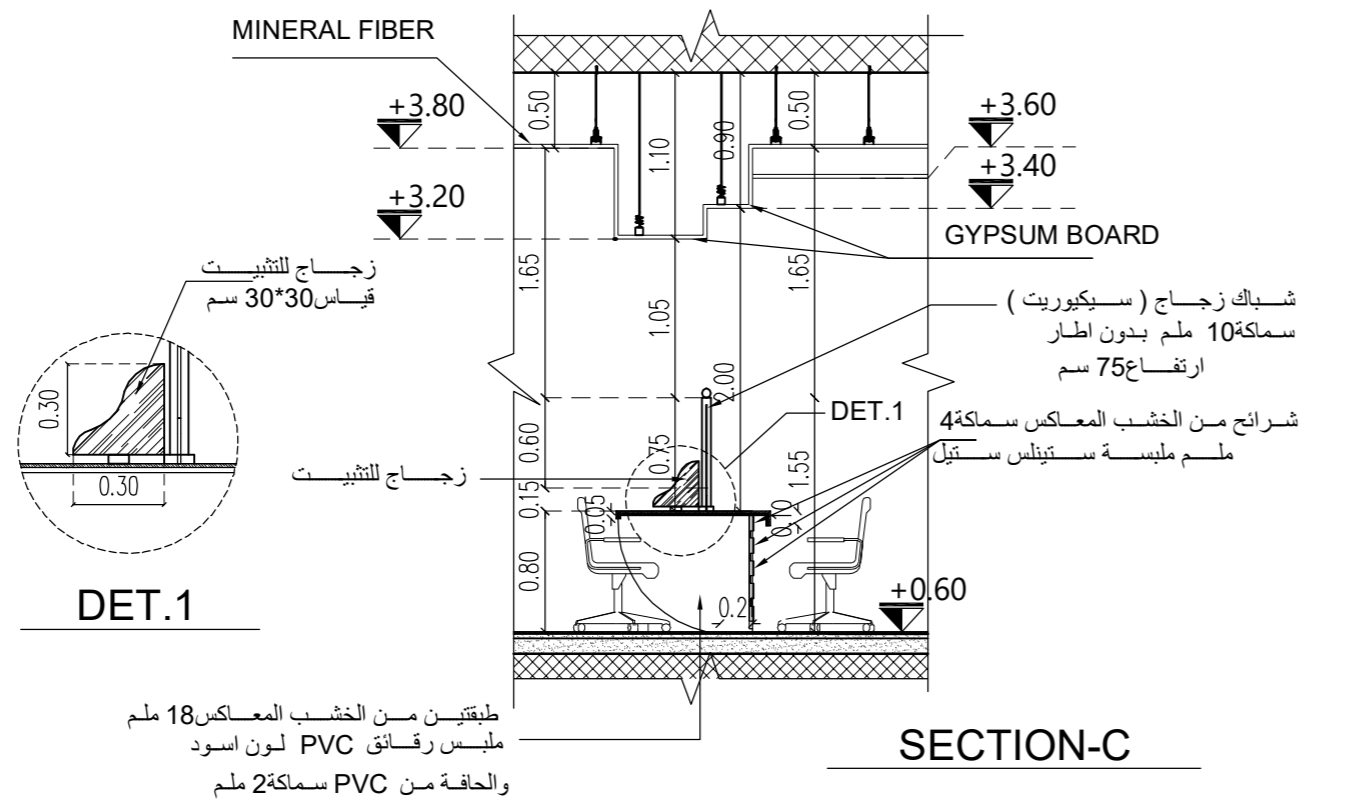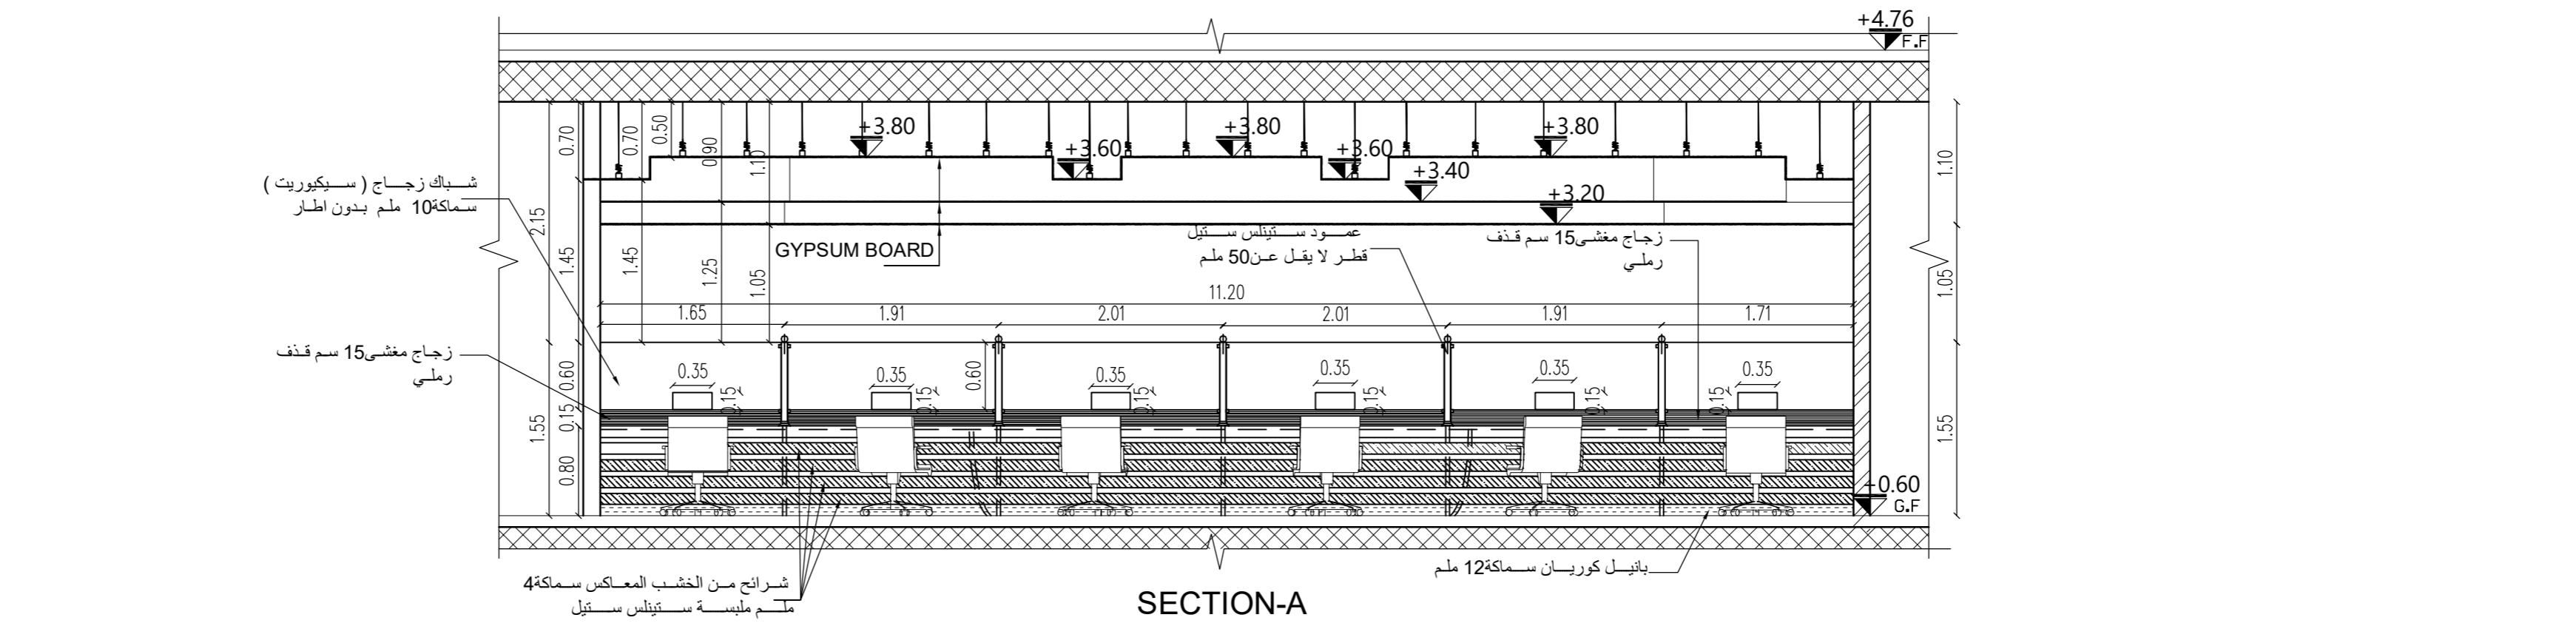

تفصيلة الكاونتر في قسم خدمة الجمهور

SCALE 1-50

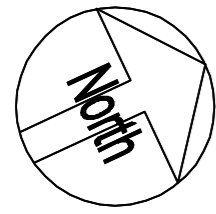

تم التصميم حسب الكودات بموجب التعليمات الفنية السارية

ملاحظات

- 7.10- منسوب بلاط طابق التسوية الثانية
- 3.66- منسوب عقدة طابق التسوية الثانية
- 3.56- منسوب بلاط طابق التسوية الاولى
- 0.50+ منسوب عقدة طابق التسوية الاولى
- 0.60+ منسوب بلاط الطابق الارضي
- 4.66+ منسوب عقدة الطابق الارضي
- 4.76+ منسوب بلاط الطابق الاول
- 8.56+ منسوب عقدة الطابق الاول
- 11.89+ منسوب عقدة مكرر الدرج

اسم المالك

المؤسسة العامة للضمان الاجتماعي
Social Security Corporation

اسم المشروع

انشاء مبنى ادارة فرع المؤسسة العامة للضمان الاجتماعي في محافظة الكرك

معماري	اسم المهندس	رقمه	التوقيع
تصميم	م. اروي الحاج عيسى		
تدقيق	م. علا بدوييل		
رسم	م. نهاد شلطف		
انشائي			
تصميم	م. سامر العايد		
تدقيق	د. حامد العايد		
كهرباء			
تصميم	م. خالد الققا		
تدقيق	م. رنا كفاية		
ميكانيك			
تصميم	م. محمد حراجرة		
تدقيق	م. نبيل سعادة		

اسم اللوحة


تفاصيل كاونتر الكاميرات

رقم القطعة	17	الحوض 5عرقوب المعماري الشرقي
------------	----	------------------------------


تاريخ الطباعة 17/09/2023

وحدة الرسم م	حجم اللوحة A2	تقاسم الرسم AS shown
رقم المشروع	رقم اللوحة	A-729


DET.1
A-729

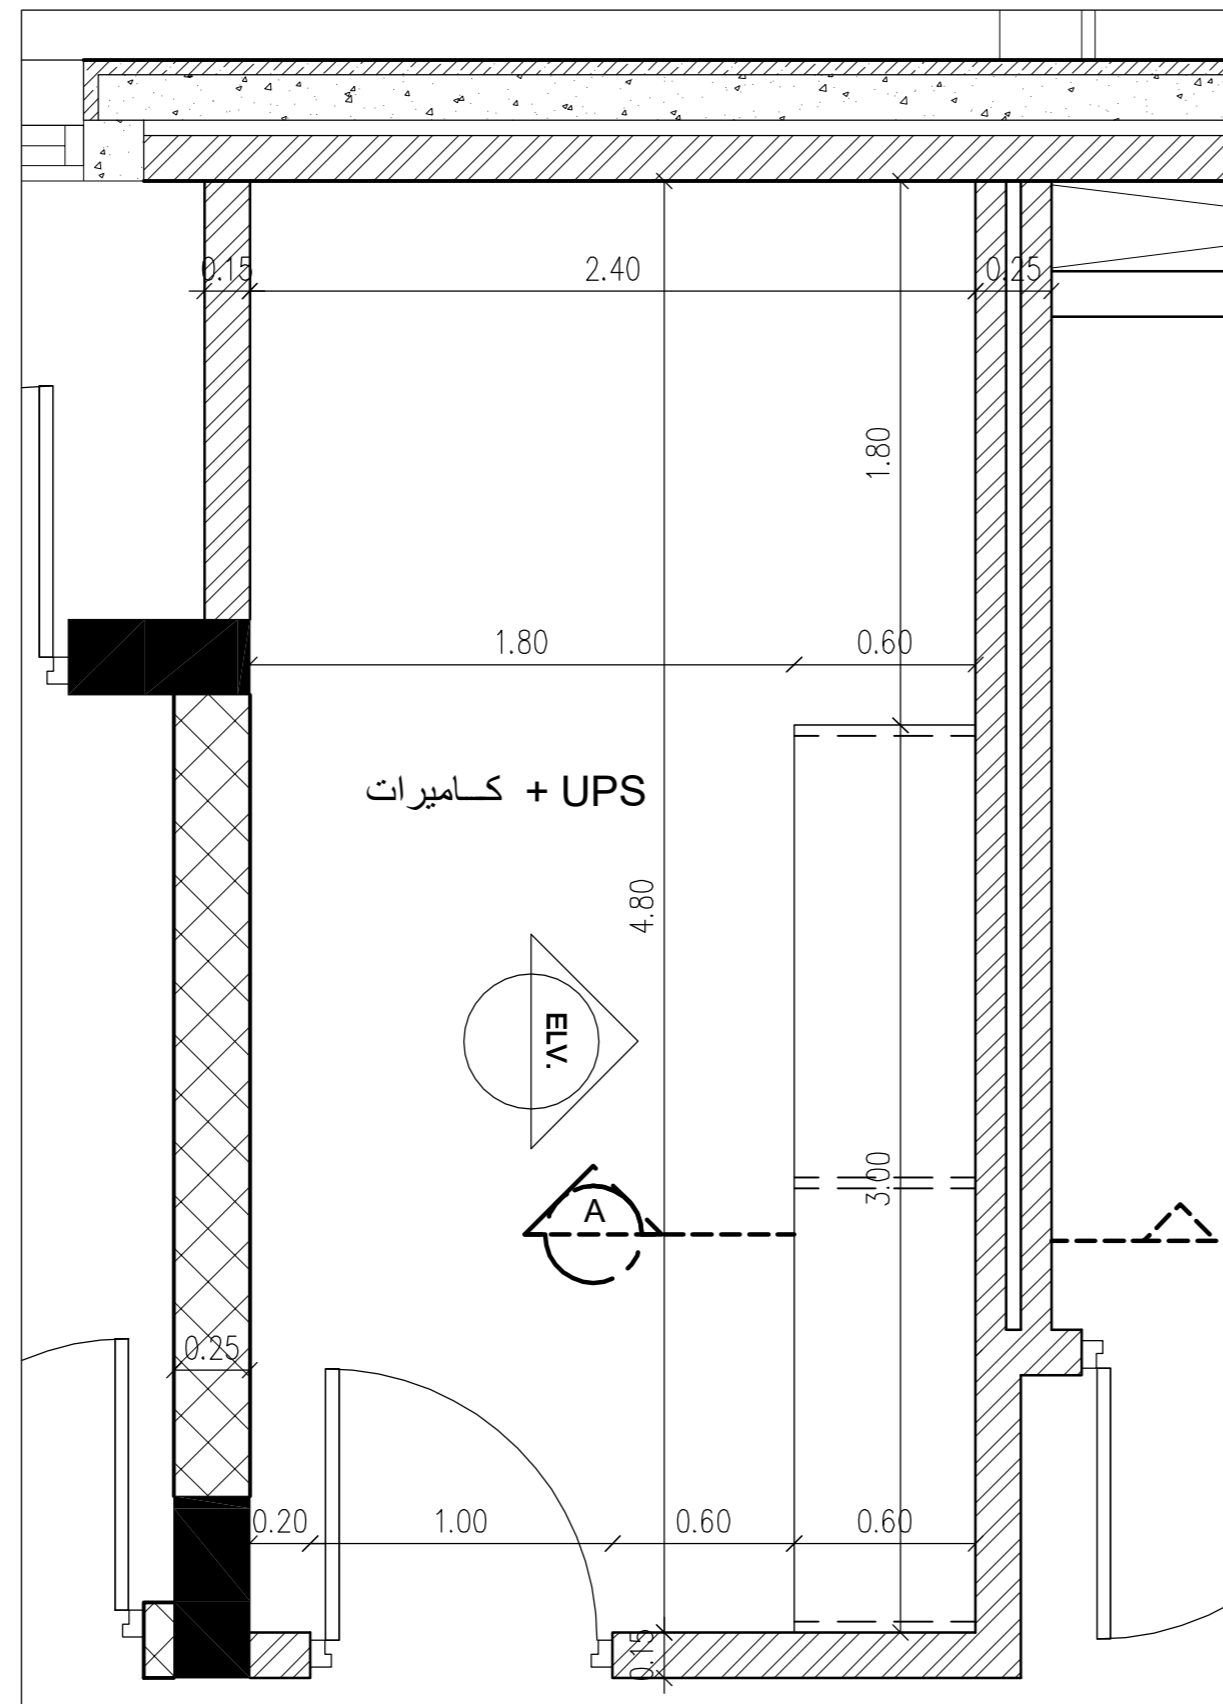


PLAN

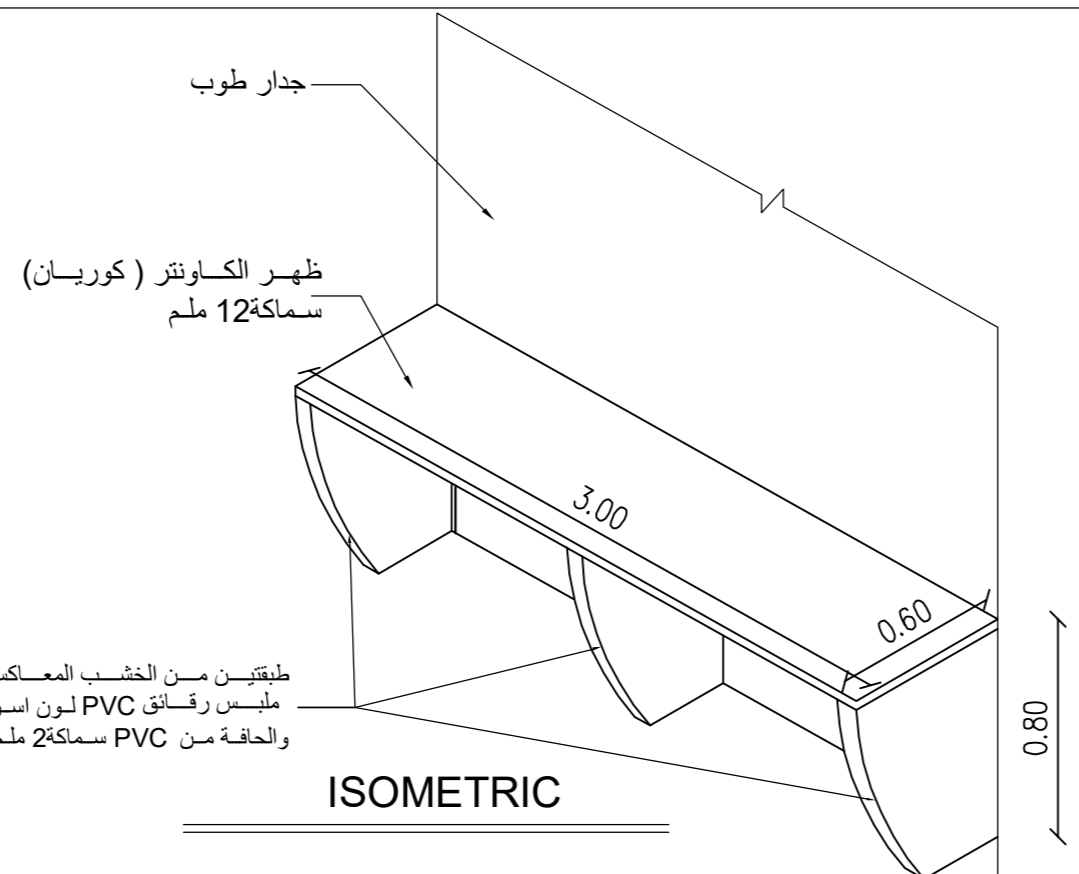

ISOMETRIC

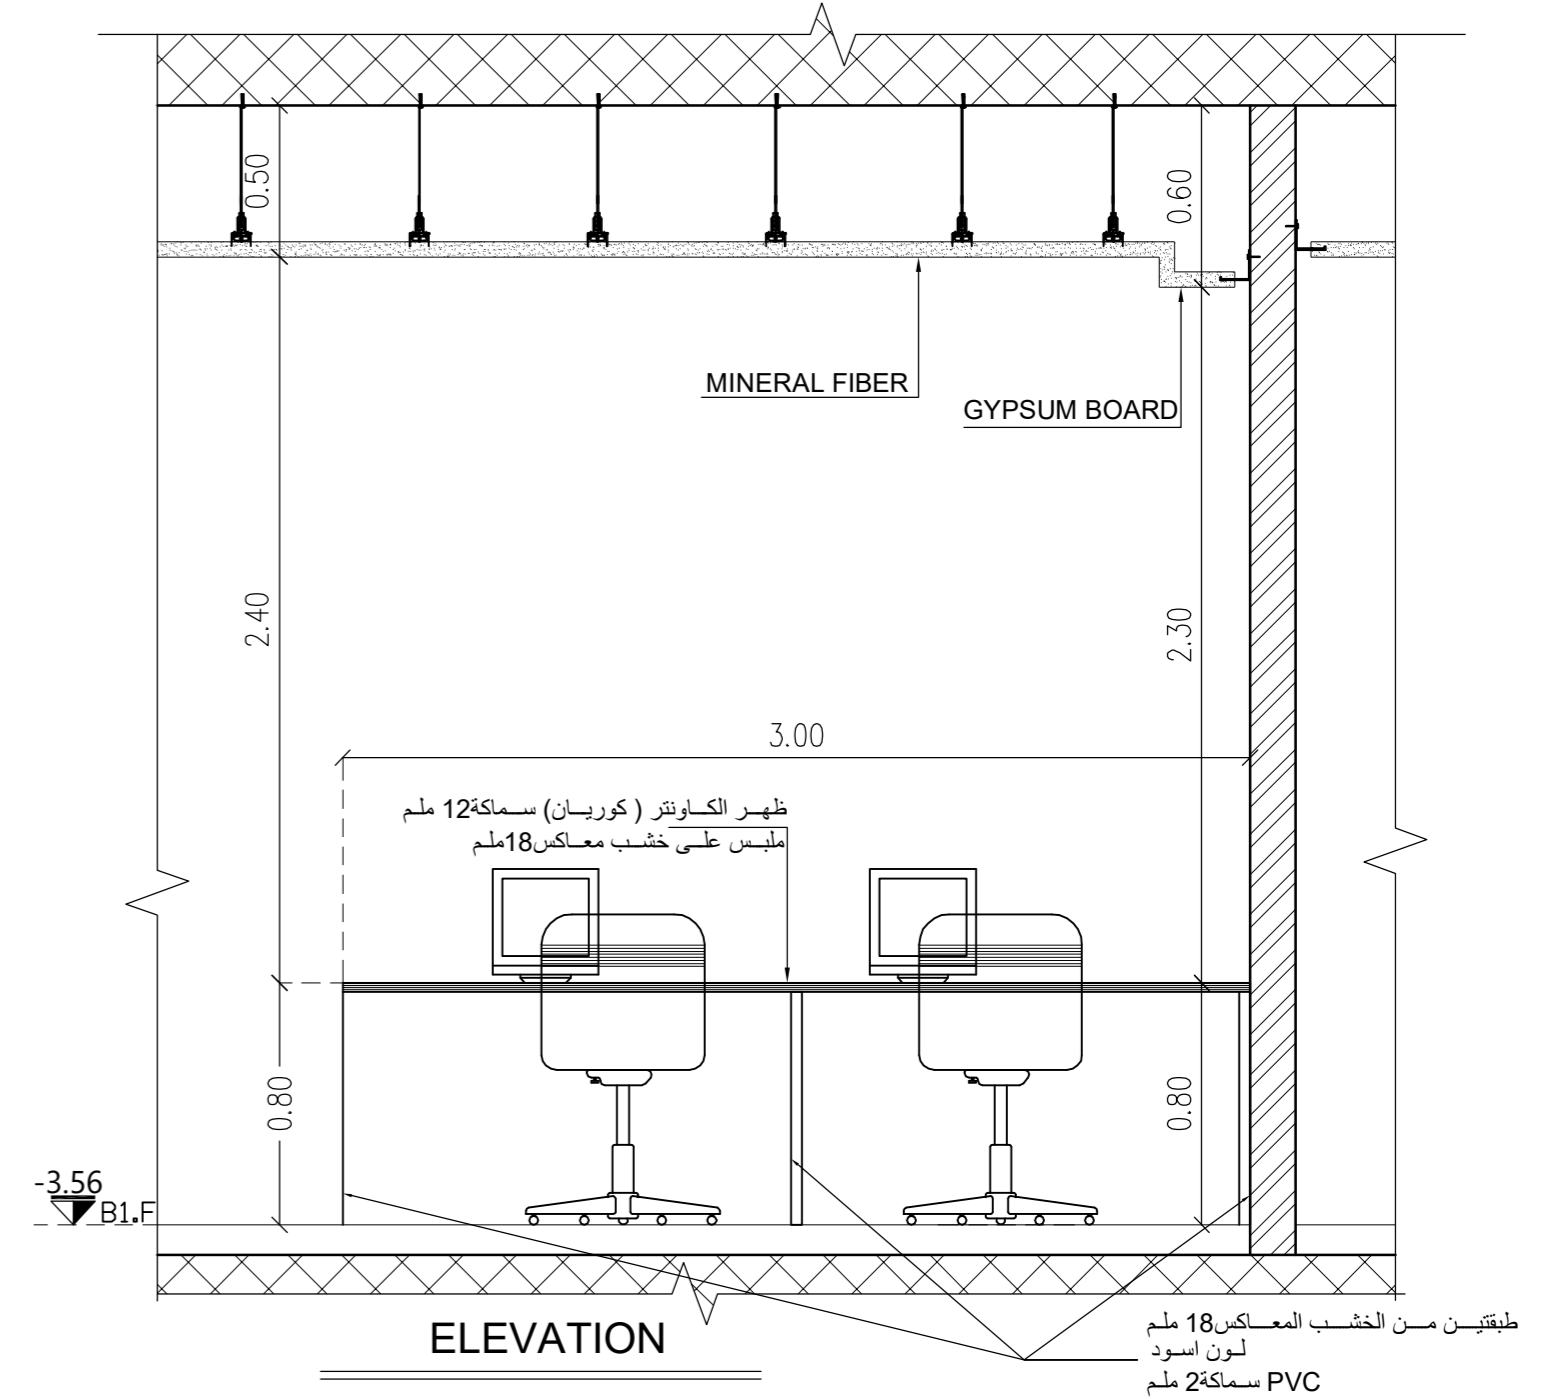


ELEVATION

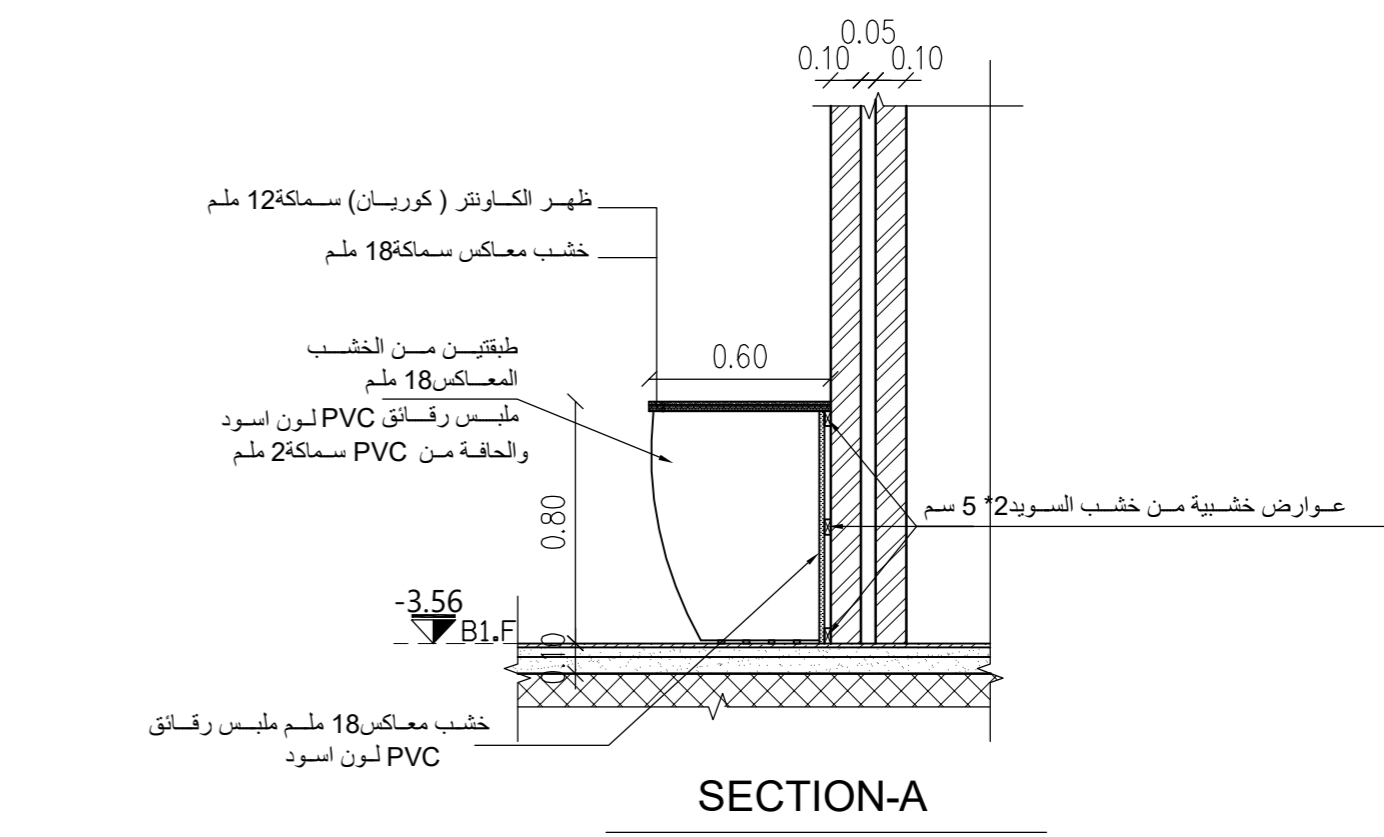

SECTION-A

تفصيلة الكاونتر في غرفة الكاميرات

SCALE 1-25

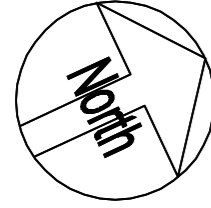

تم التصميم حسب الكودات بموجب التعليمات الفنية السارية

ملاحظات

- 7.10- منسوب بلاط طابق التسوية الثانية
- 3.66- منسوب عقدة طابق التسوية الثانية
- 3.56- منسوب بلاط طابق التسوية الاولى
- 0.50+ منسوب عقدة طابق التسوية الاولى
- 0.60+ منسوب بلاط الطابق الارضي
- 4.66+ منسوب عقدة الطابق الارضي
- 4.76+ منسوب بلاط الطابق الاول
- 8.56+ منسوب عقدة الطابق الاول
- 11.89+ منسوب عقدة مكرر الدرج

اسم المالك



اسم المشروع

انشاء مبنى ادارة فرع المؤسسة العامة للضمان الاجتماعي في محافظة الكرك

معماري	اسم المهندس	رقمه	التوقيع
تصميم	م. اروي الحاج عيسى		
تدقيق	م. علا بردويل		
رسم	م. نهاد شلطف		
انشائي			
تصميم	م. سامر العايد		
تدقيق	د. حامد العايد		
كهرباء			
تصميم	م. خالد القفا		
تدقيق	م. رنا كفاية		
ميكانيك			
تصميم	م. محمد حراجرة		
تدقيق	م. نبيل سعادة		


اسم اللوحة

تفاصيل كاونتر الامن


رقم القطعة 17 الحوض 5 عرقوب المعماري الشرقي

تاريخ الطباعة 17/09/2023

وحدة الرسم م	حجم اللوحة A2	تقاس الرسم AS shown
رقم المشروع	رقم اللوحة	A-730

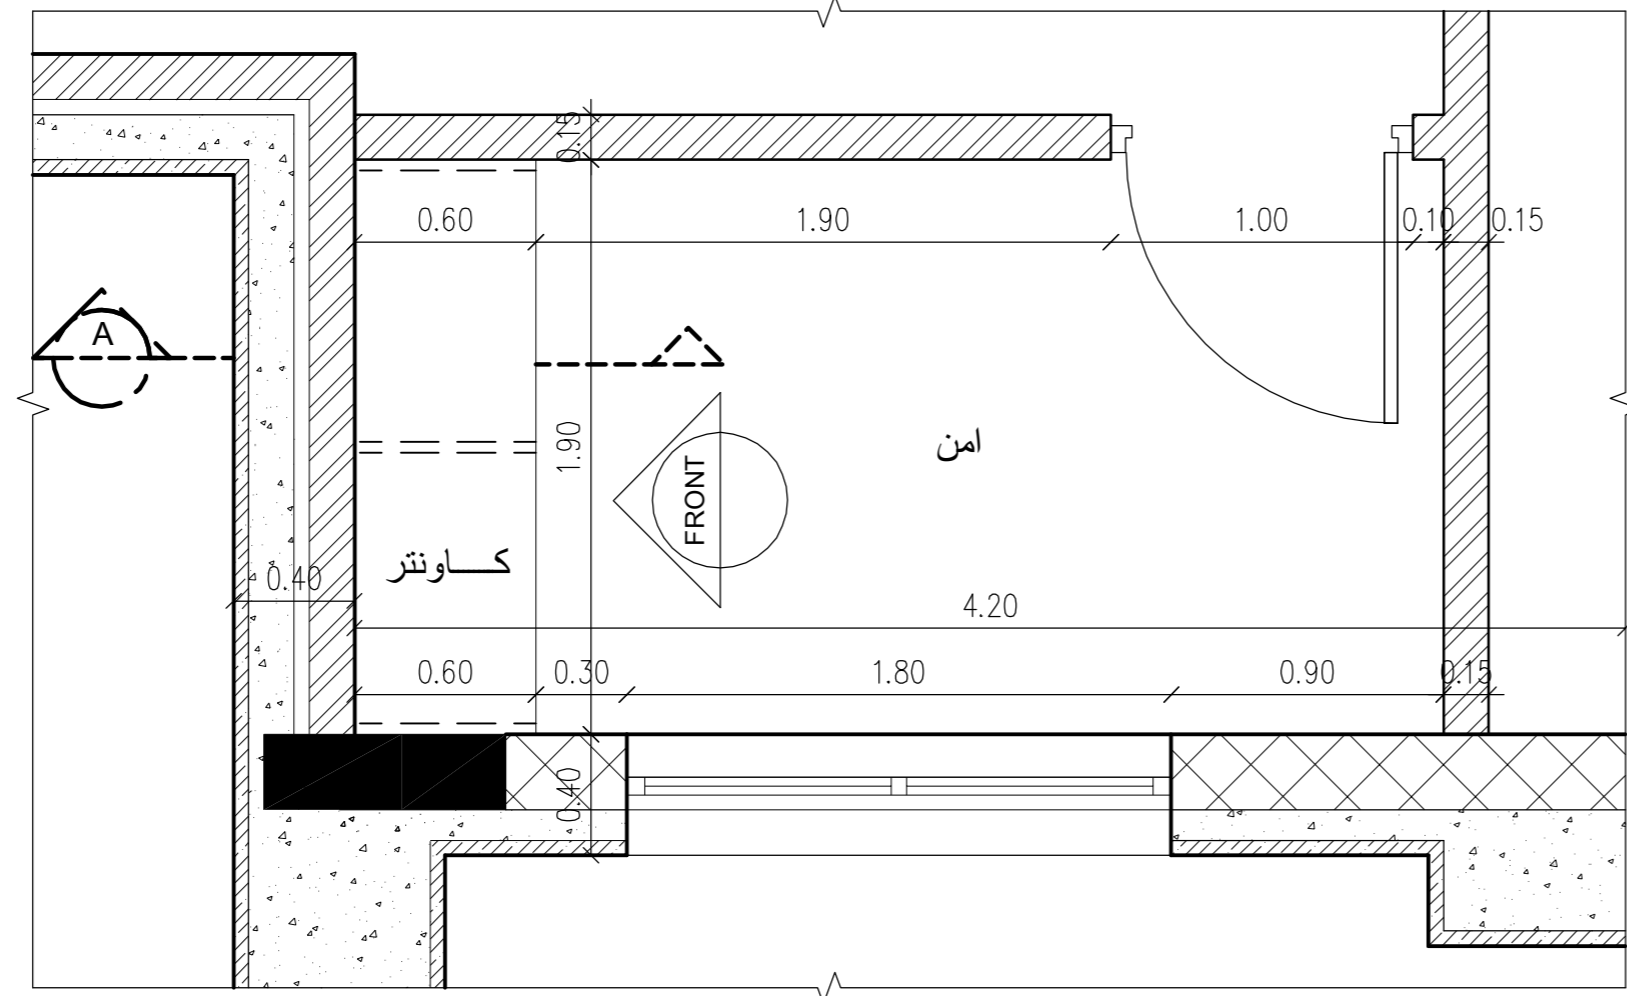


PLAN

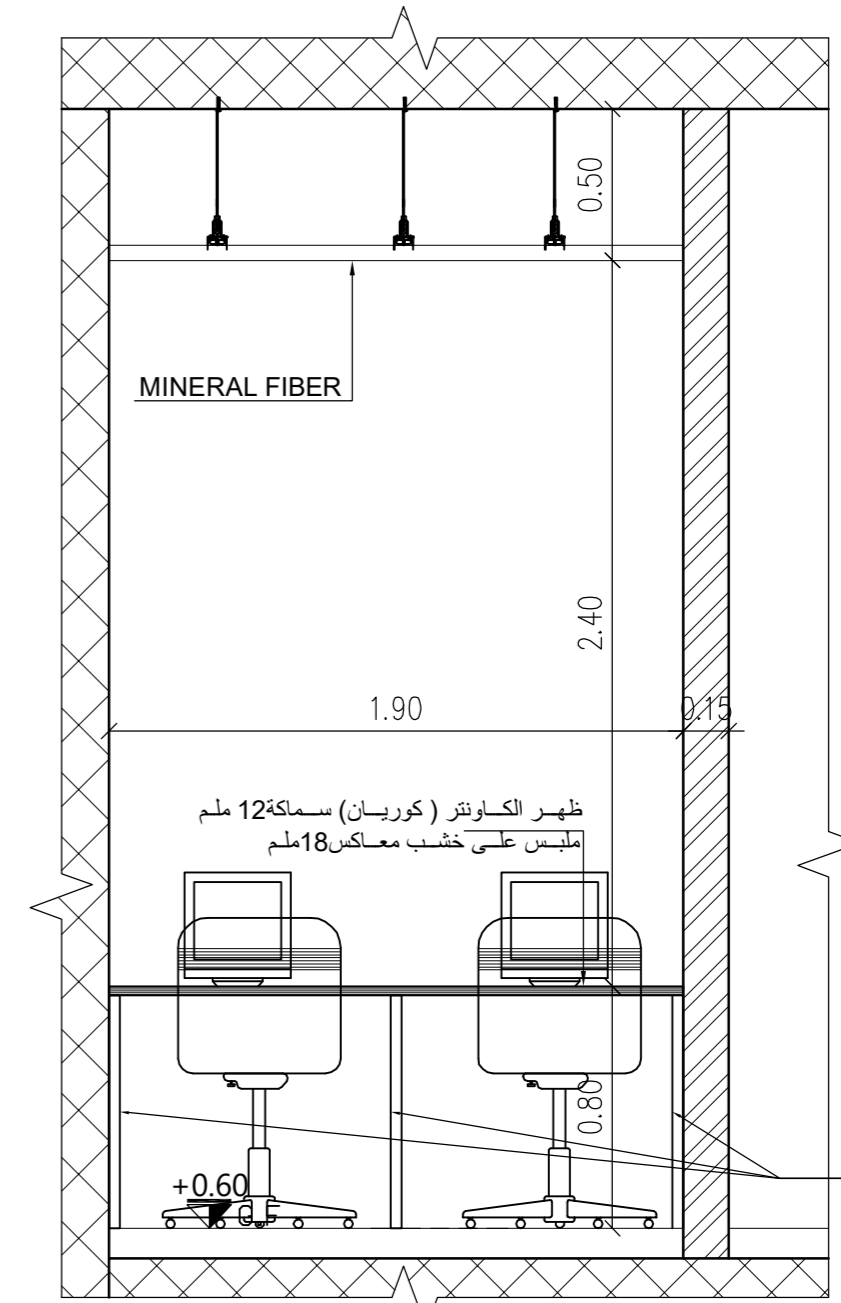

ELEVATION

طبقتين من الخشب المعاكس 18 ملم
مليين رقائق PVC لون اسود
والحافة من PVC سماكة 2ملم

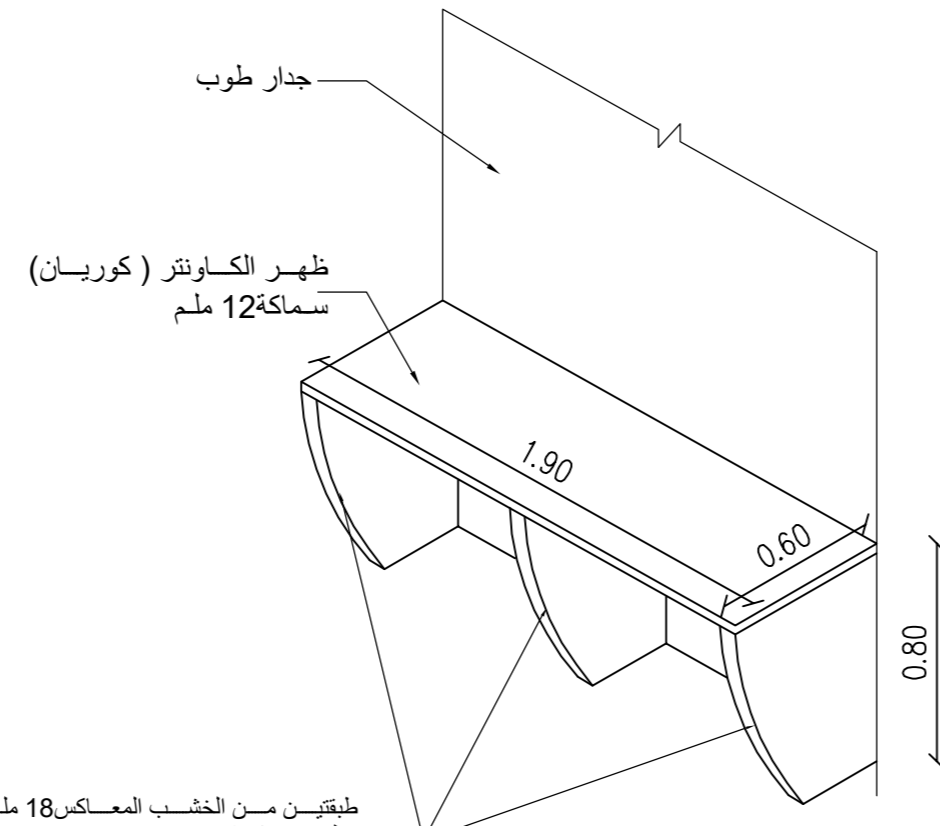


طبقتين من الخشب المعاكس 18 ملم
مليين رقائق PVC لون اسود
والحافة من PVC سماكة 2ملم

SECTION-A

تفصيلة الكاونتر في غرفة الامن

SCALE 1-25

DET.1
A-730

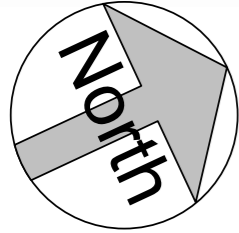

تم التصميم حسب الكودات بموجب التعليمات الفنية السارية

- 7.10 منسوب بلاط التسوية الثانية
- 3.66 منسوب عقدة التسوية الثانية
- 3.56 منسوب بلاط التسوية الاولى
- + 0.50 منسوب عقدة التسوية الاولى
- + 0.60 منسوب بلاط الطابق الارضي
- + 4.66 منسوب عقدة الطابق الارضي
- + 4.76 منسوب بلاط الطابق الاول
- + 8.56 منسوب عقدة الطابق الاول
- + 11.89 منسوب عقدة مكرر الدرج

ملاحظات

اسم المالك
المؤسسة العامة للضمان الاجتماعي
Social Security Corporation

اسم المشروع
انشاء مبنى ادارة فرع المؤسسة العامة للضمان الاجتماعي
في محافظة الكرك

المهندس	الرقم	التوقيع
معماري		

تصميم	م. اروى الحاج عيسى
تدقيق	م. علا بردويل
رسم	م. نهاد شلطف

انشائي	
تصميم	م. سامر العايد
تدقيق	د. حامد العايد

كهرباء	
تصميم	م. خالد القاغا
تدقيق	م. رنا كفاية


ميكانيك	
تصميم	م. محمد حواجرة
تدقيق	م. نبيل سعادة

اسم اللوحة	
تفاصيل بئر الماء	


القطعة	17	الحوض	5 عرقيب العماري الشرقي
--------	----	-------	---------------------------

مقياس الرسم	As indicated	تاريخ الطباعة	9/17/2023 2:55:09 PM
-------------	--------------	---------------	----------------------


وحدة الرسم	م	رقم اللوحة	A-731
حجم اللوحة	A2		

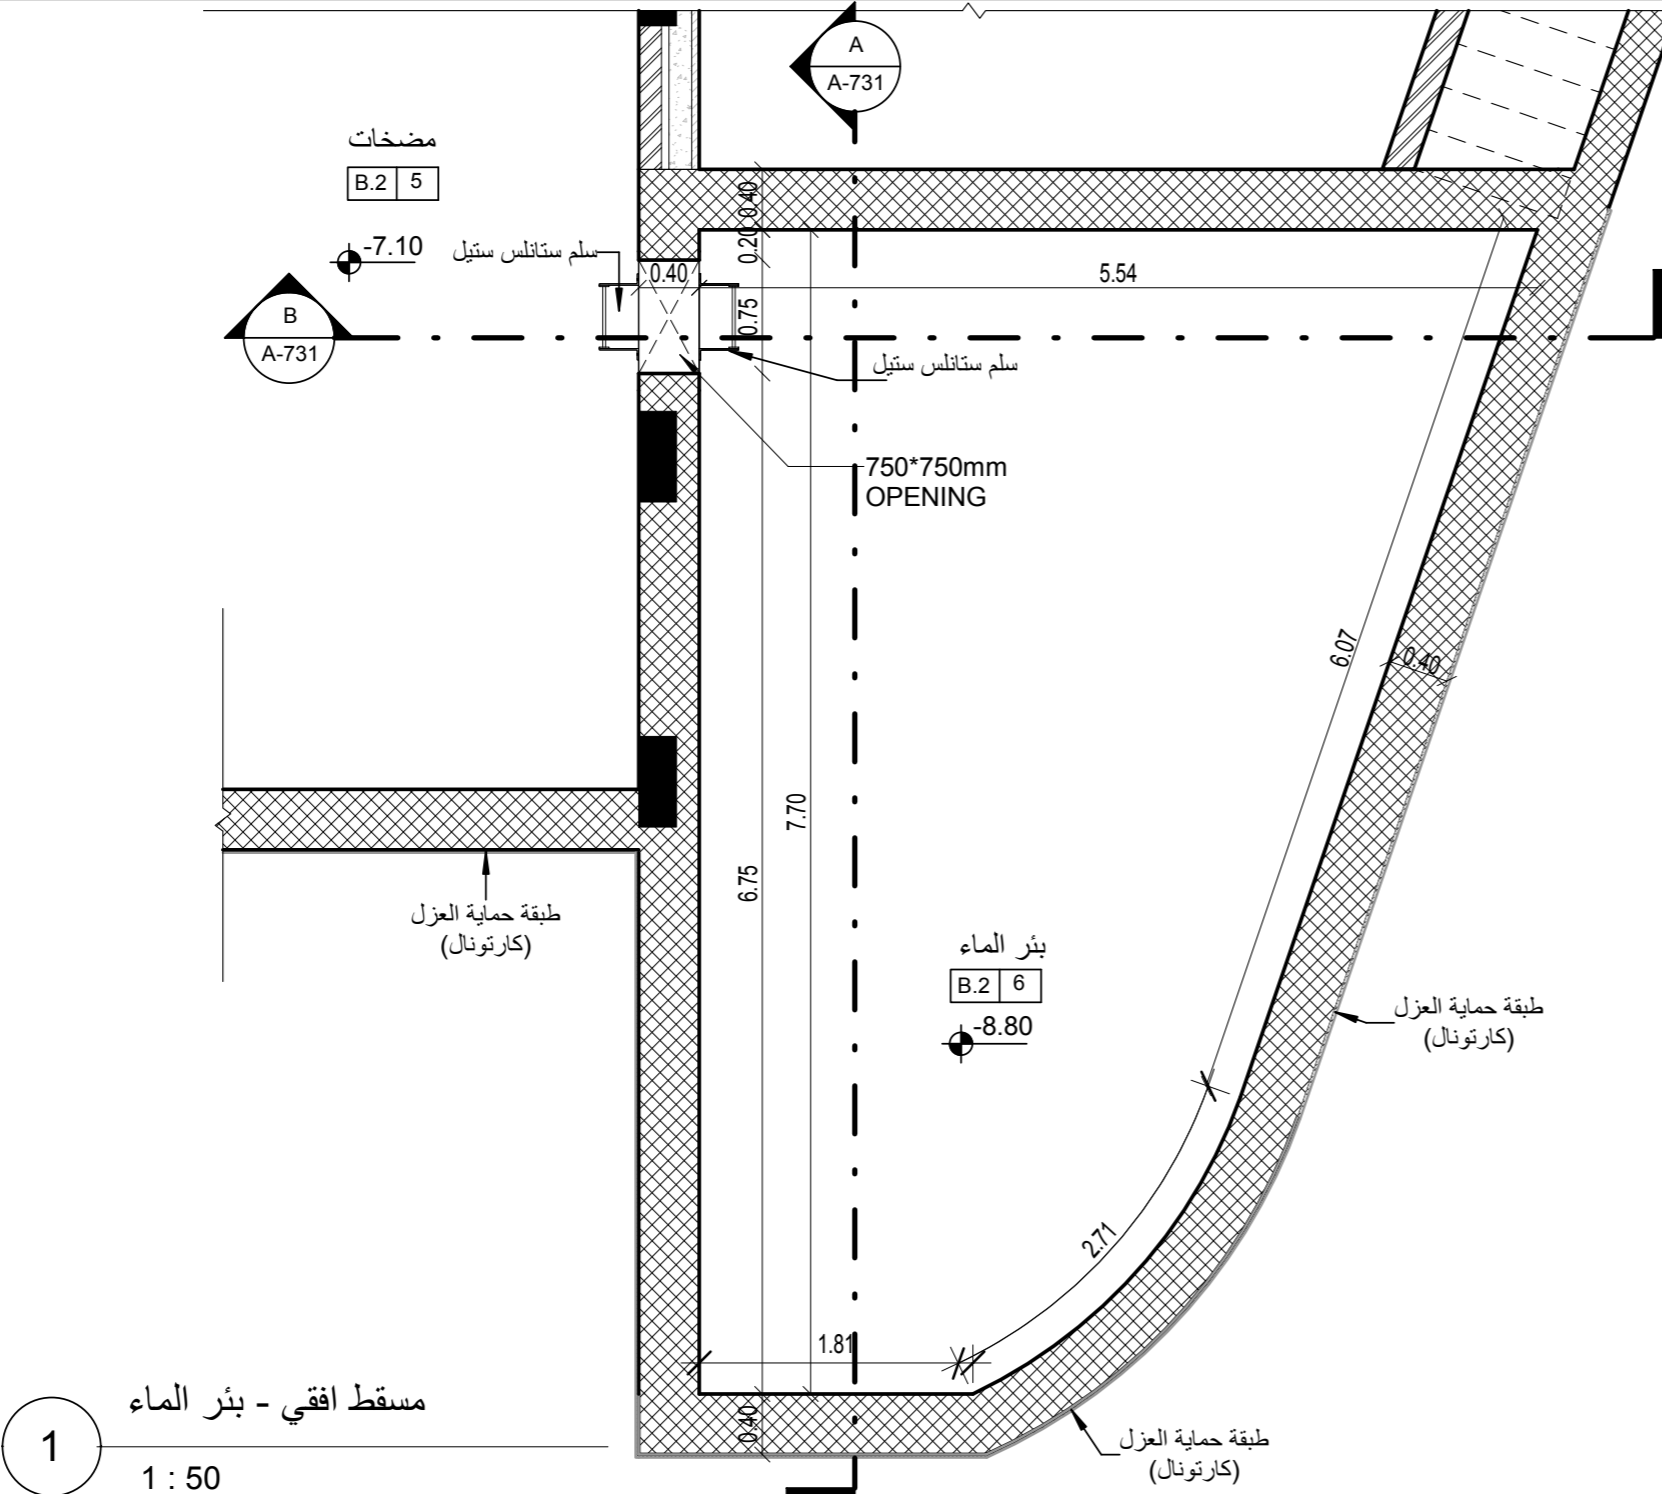


1 مسقط افقي - بئر الماء
1 : 50

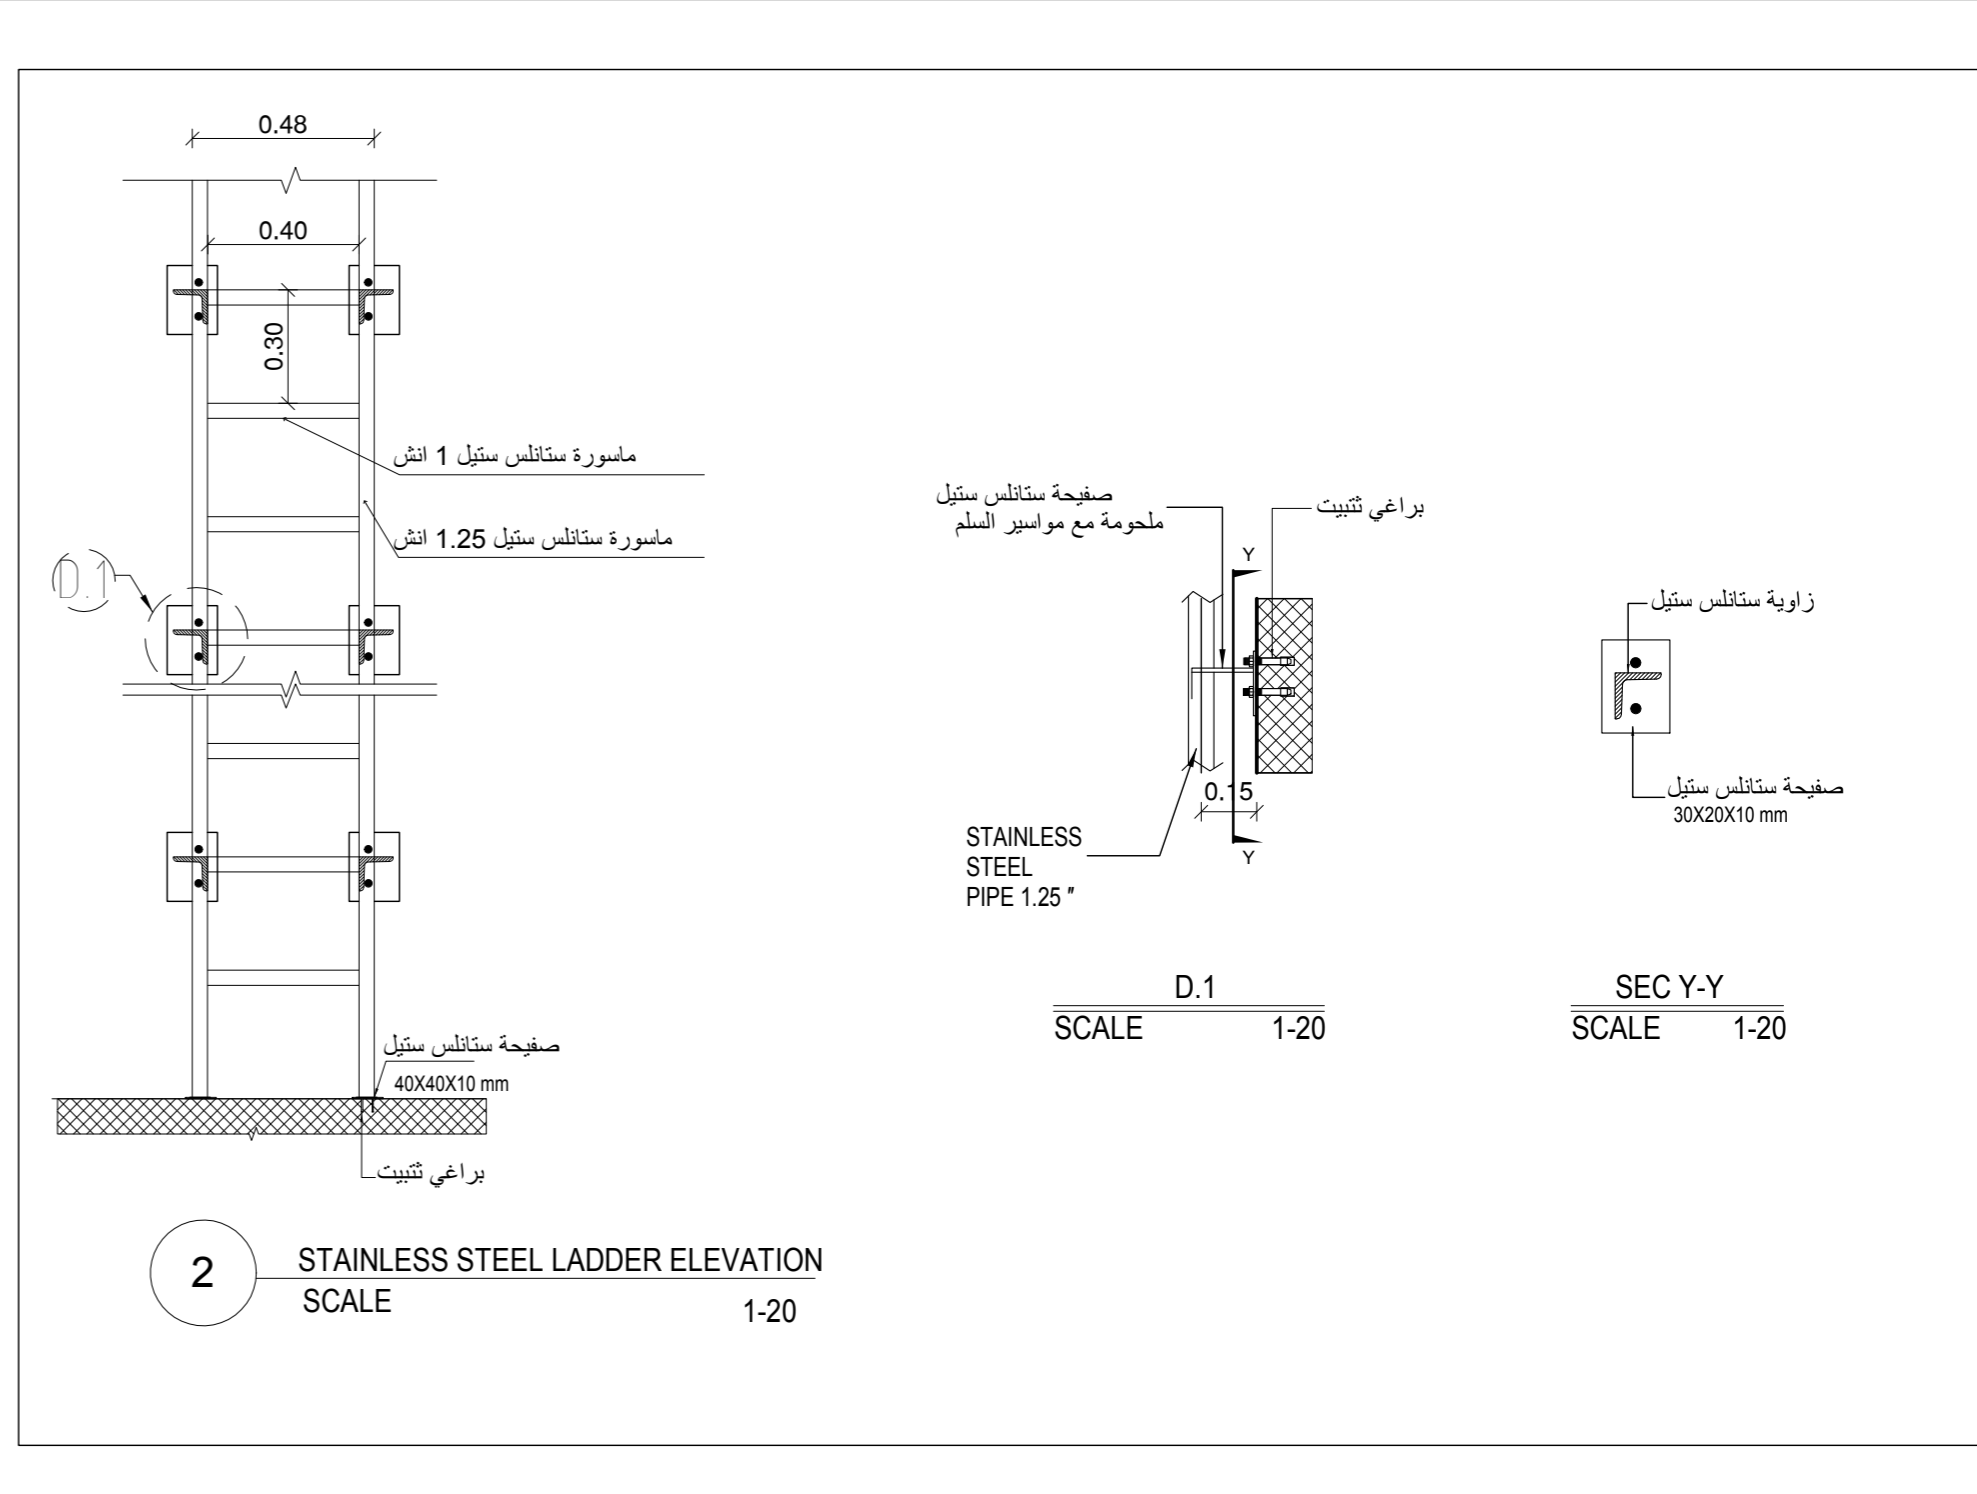


2 STAINLESS STEEL LADDER ELEVATION
SCALE 1-20

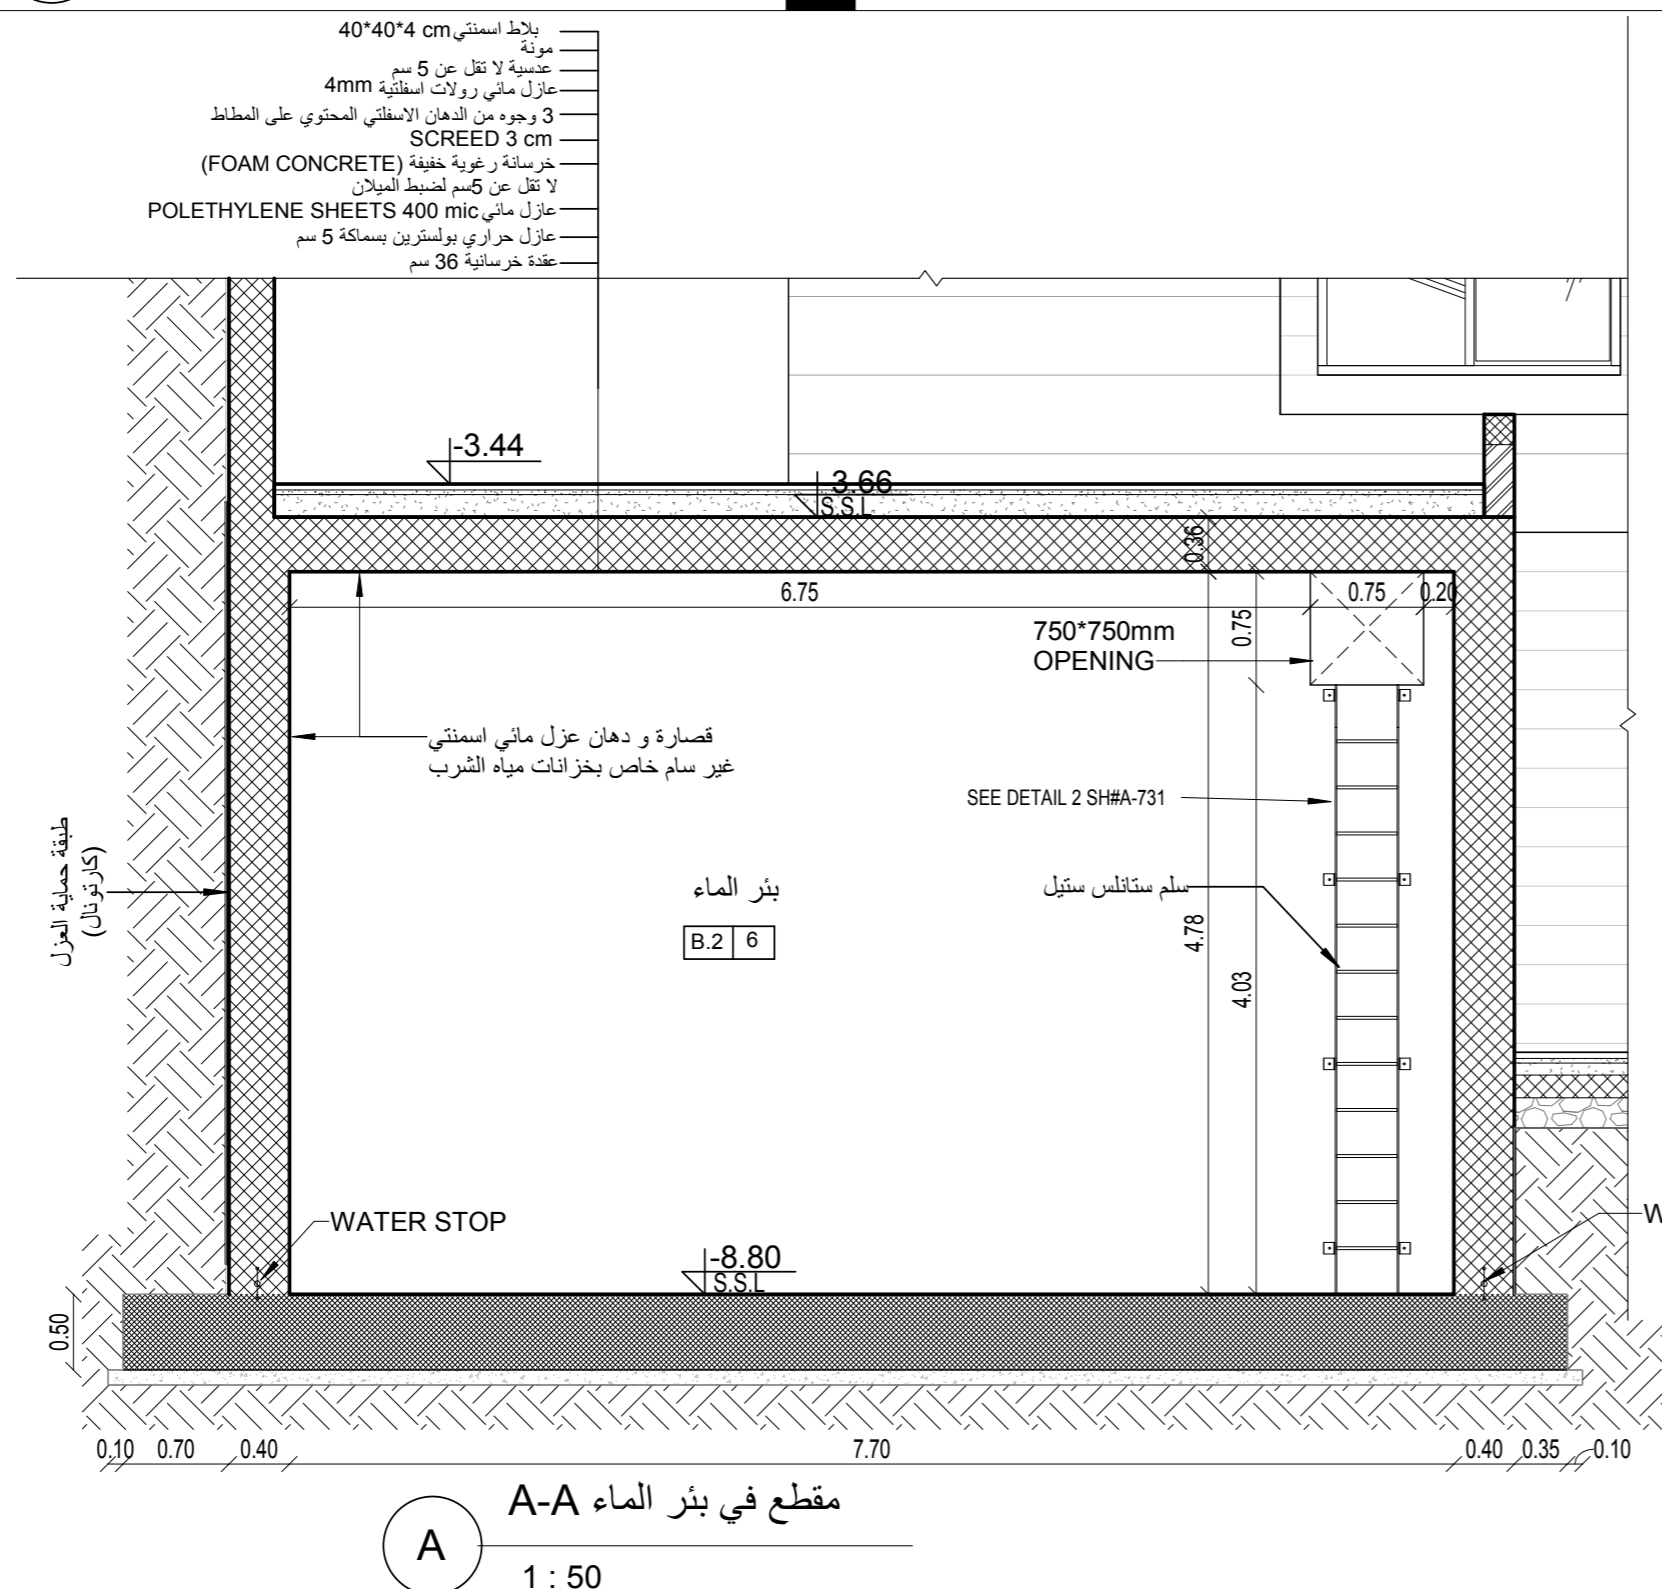

A مقطع في بئر الماء A-A
1 : 50

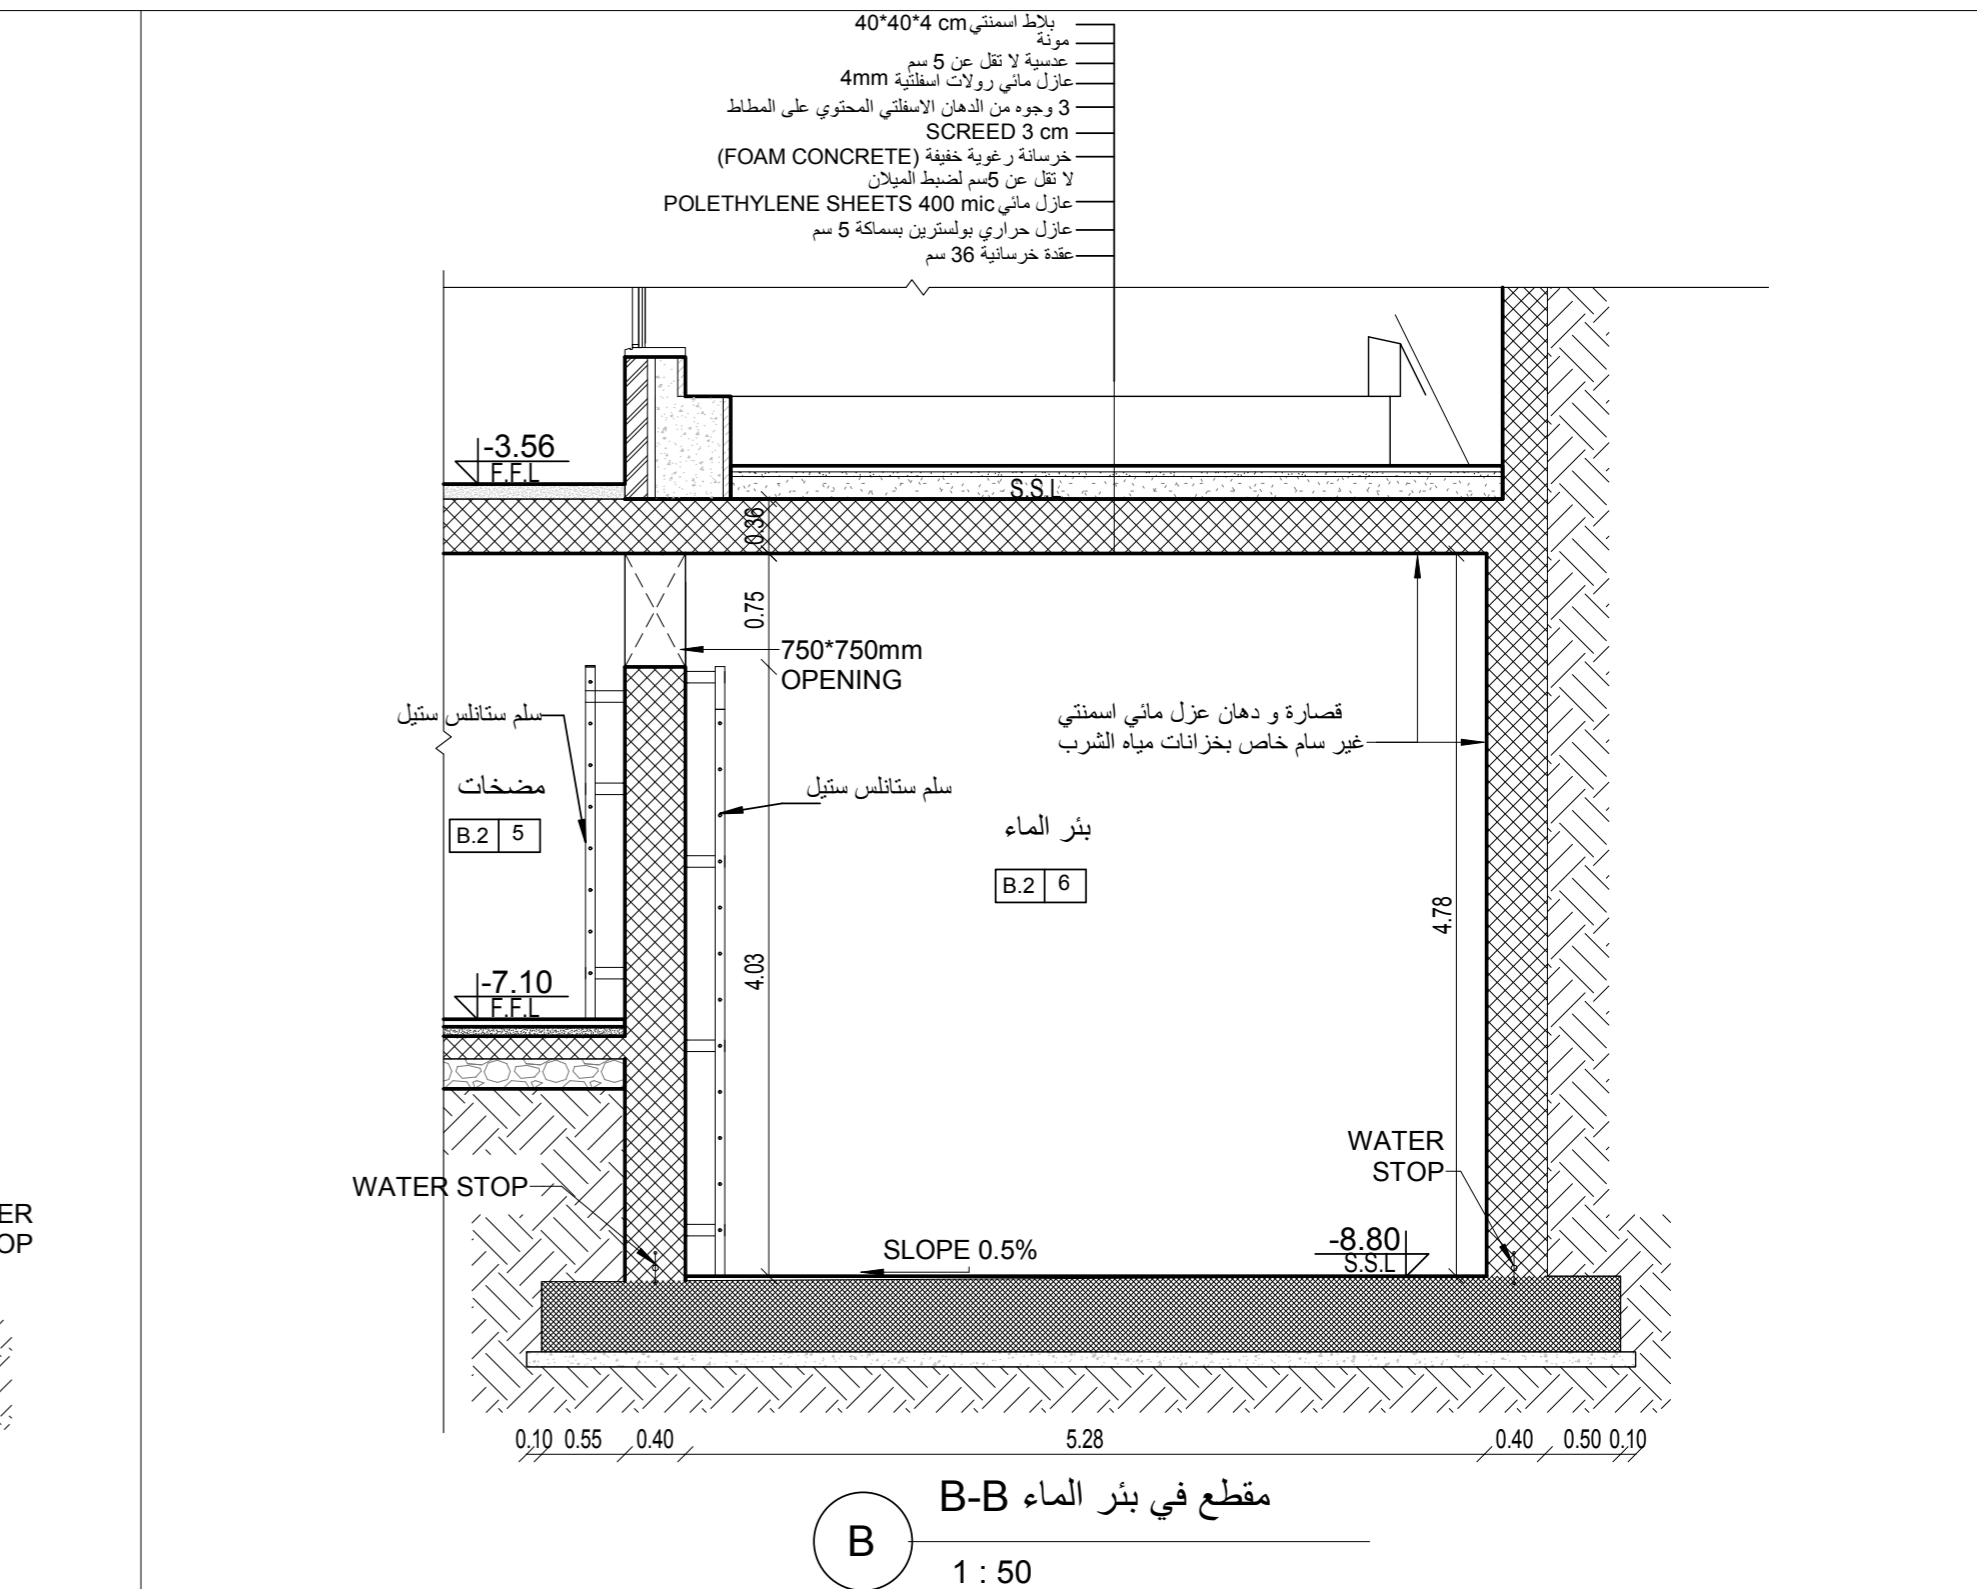

B مقطع في بئر الماء B-B
1 : 50

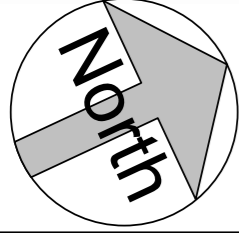

تم التصميم حسب الكودات بموجب التعليمات الفنية السارية

منسوب بلاط التسوية الثانية	- 7.10
منسوب عقدة التسوية الثانية	- 3.66
منسوب بلاط التسوية الاولى	- 3.56
منسوب عقدة التسوية الاولى	+ 0.50
منسوب بلاط الطابق الارضي	+ 0.60
منسوب عقدة الطابق الارضي	+ 4.66
منسوب بلاط الطابق الاول	+ 4.76
منسوب عقدة الطابق الاول	+ 8.56
منسوب عقدة مكرر الدرج	+ 11.89

ملاحظات

* اكساء الاجزاء الظاهرة من قواعد خلايا الطاقة الشمسية رخام محلي او عربي

* FOR MORE DETAILS REFER TO SHEET (STR-45)



اسم المشروع

انشاء مبنى ادارة فرع المؤسسة العامة للضمان الاجتماعي في محافظة الكرك

التوقيع	الرقم	المهندس
---------	-------	---------

معماري

تصميم م. اروى الحاج عيسى

تدقيق م. علا بردويل

رسم م. نهاد شلطف

انشائي

تصميم م. سامر العايد

تدقيق د. حامد العايد

كهرباء

تصميم م. خالد القاغا

تدقيق م. رنا كفاية

ميكانيك

تصميم م. محمد حواجرة

تدقيق م. نبيل سعادة


اسم اللوحة

تفاصيل الخلايا الشمسية على السطح

القطعة 17	الحوض 5 عرقيب العماري الشرقي
-----------	---------------------------------

مقياس الرسم 1 : 50	تاريخ الطباعة 9/19/2023 8:41:13 AM
--------------------	---------------------------------------


وحدة الرسم م	رقم اللوحة
حجم اللوحة A2	A-732

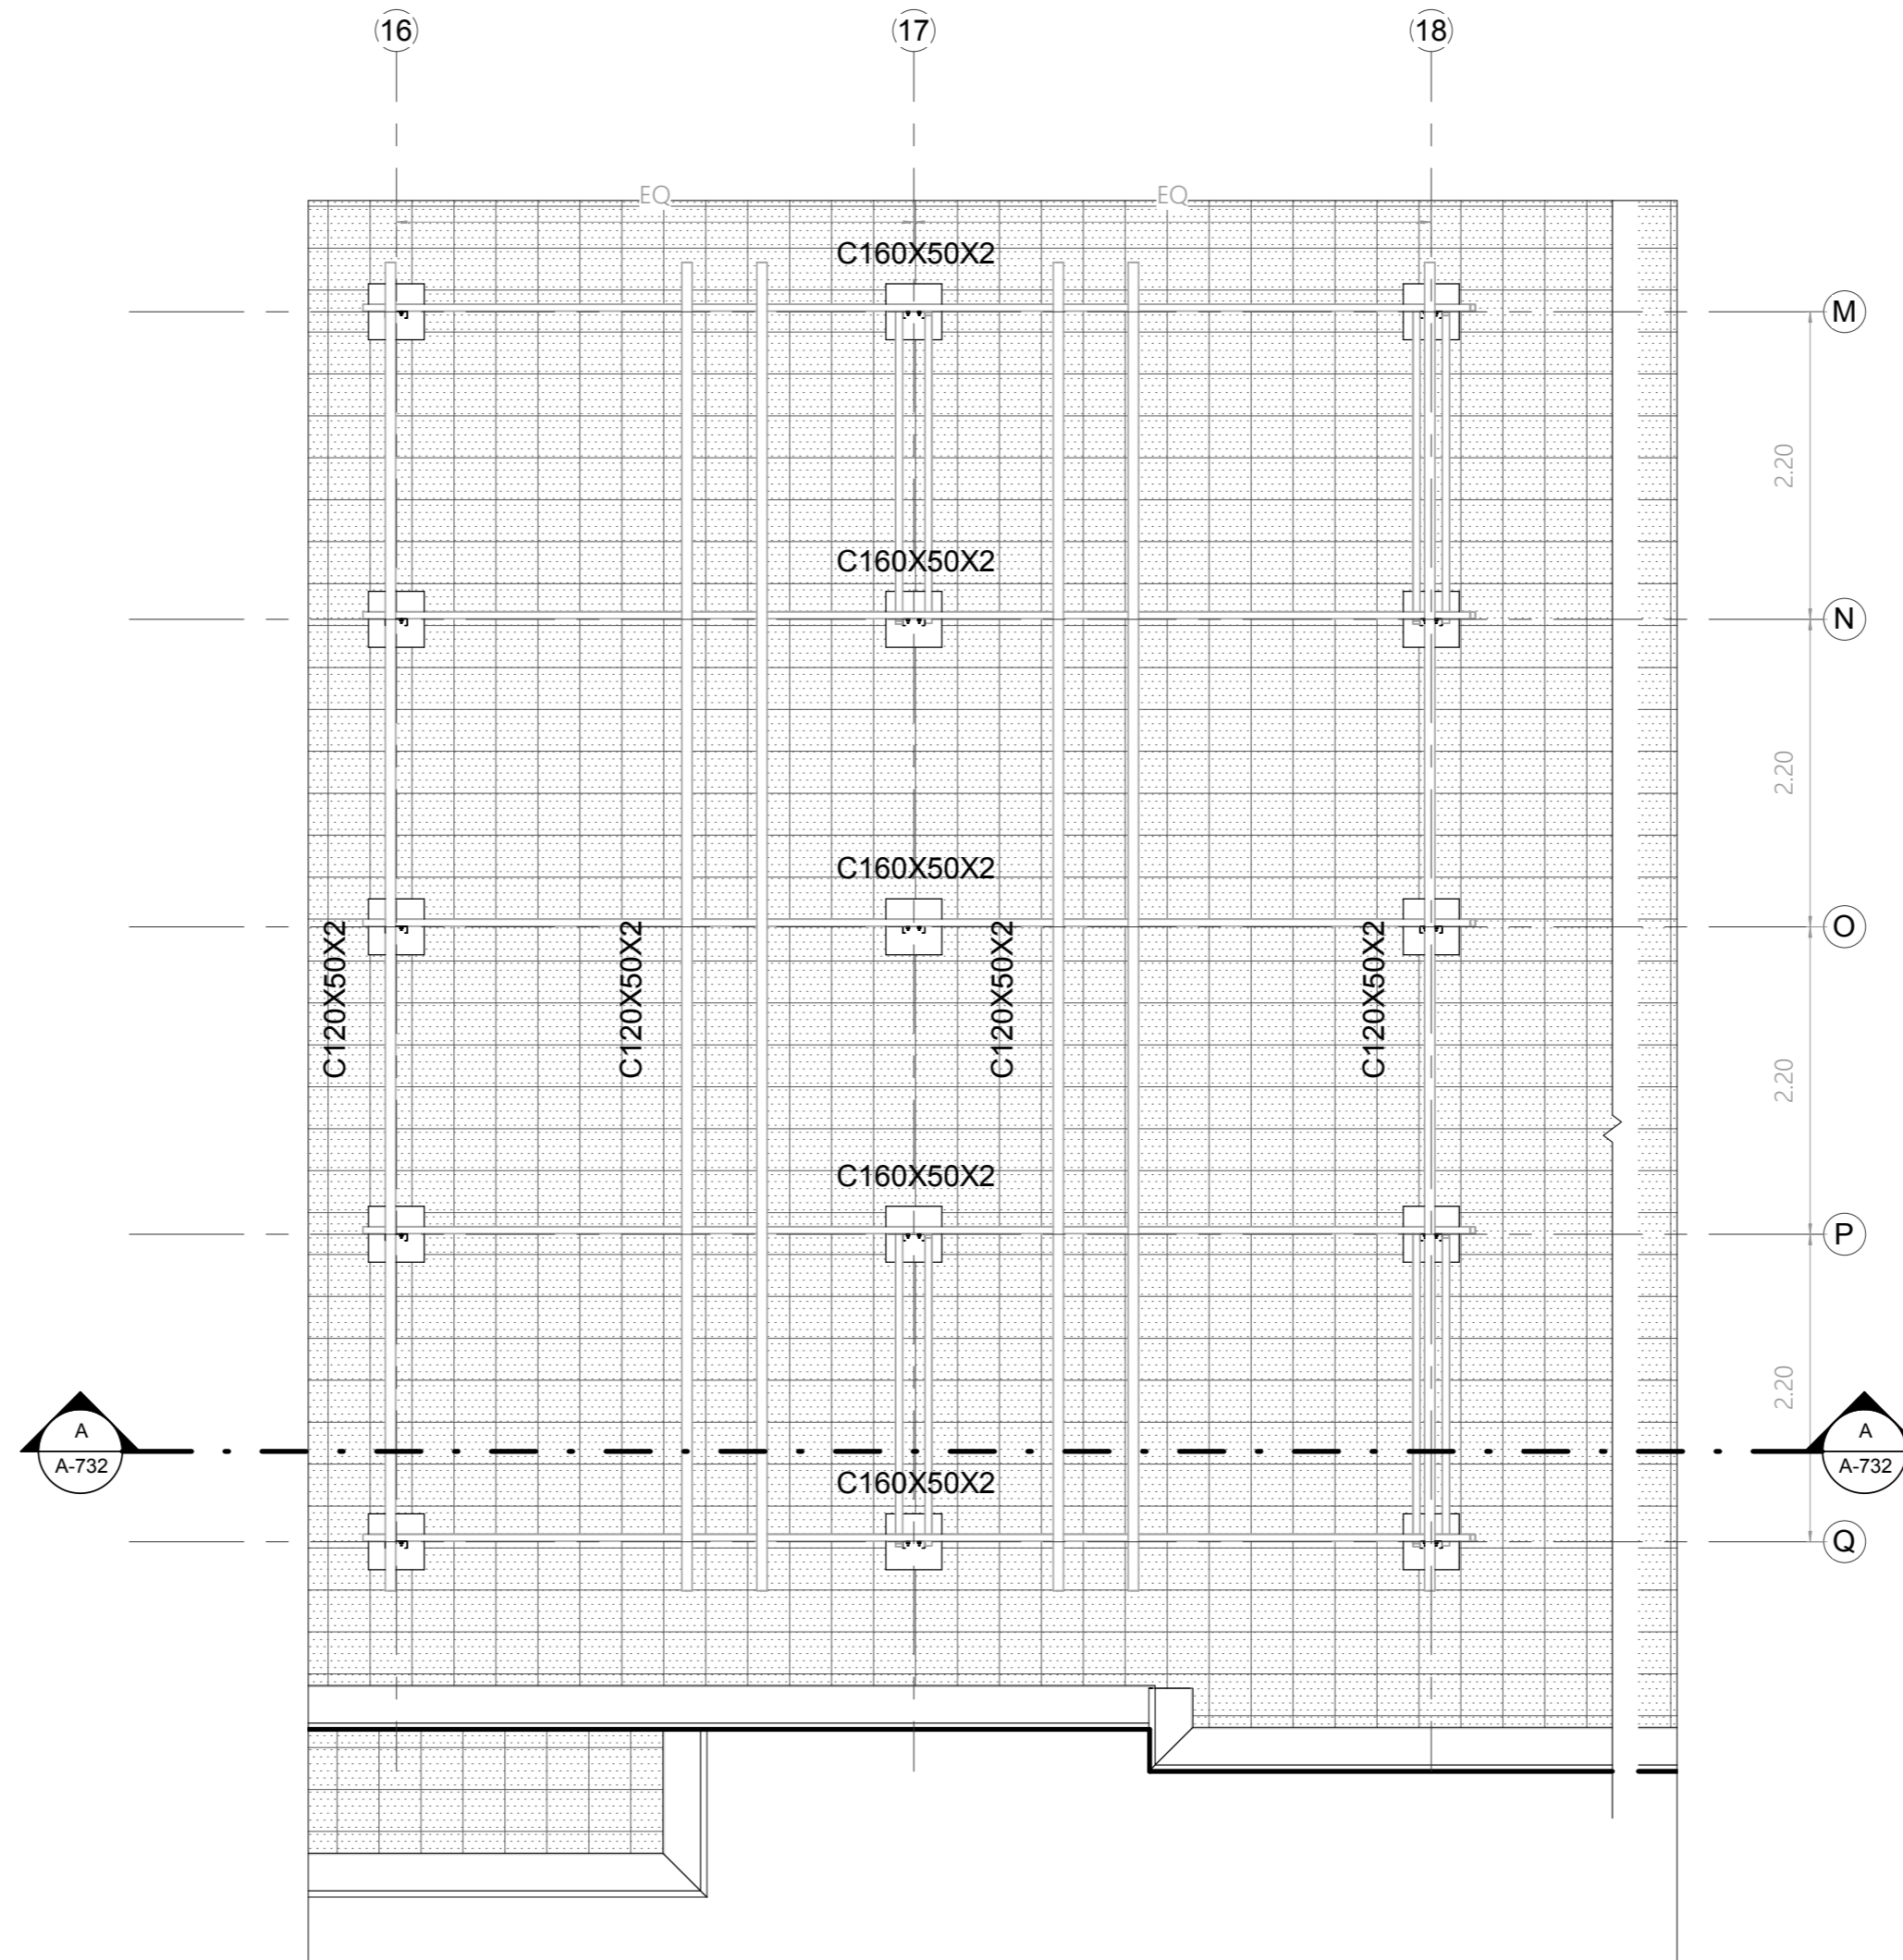

مخطط الخلايا الشمسية على السطح

1




1 : 50

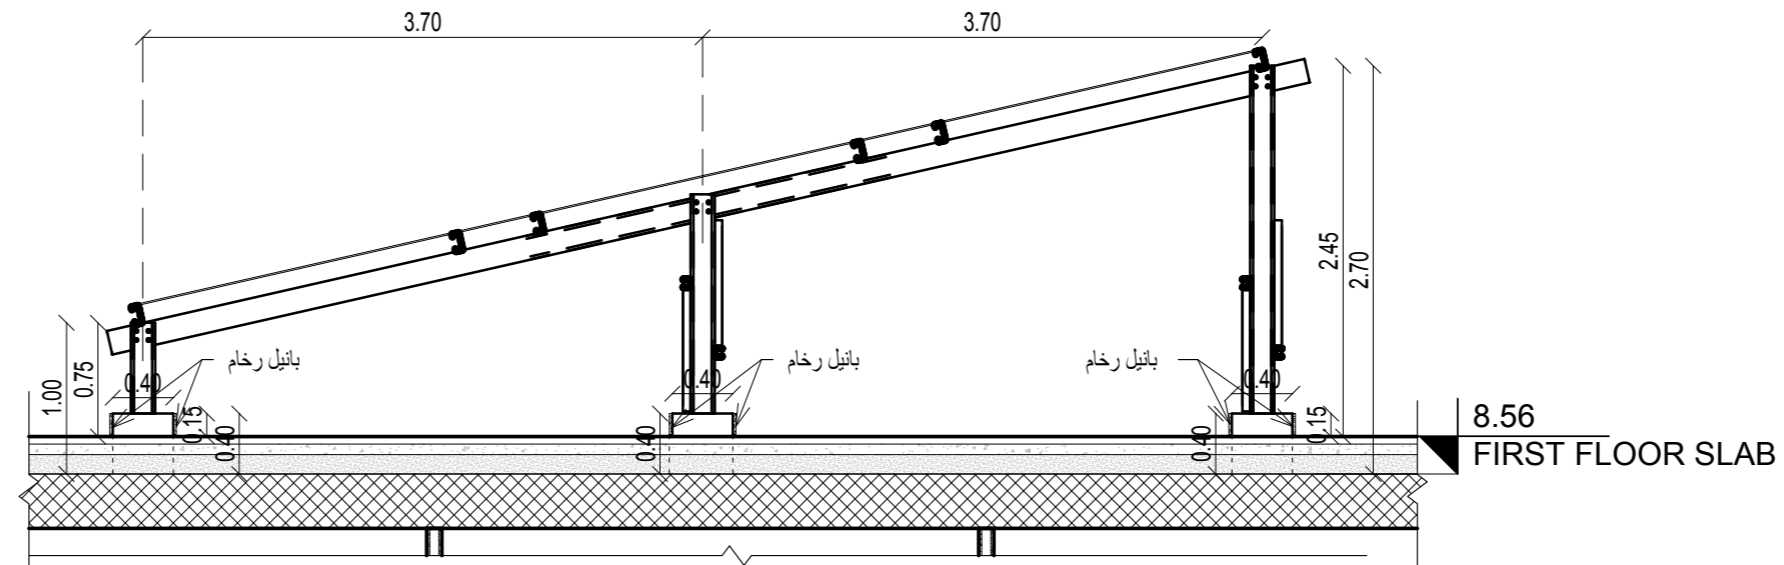

A

PV SEC A-A

1 : 50

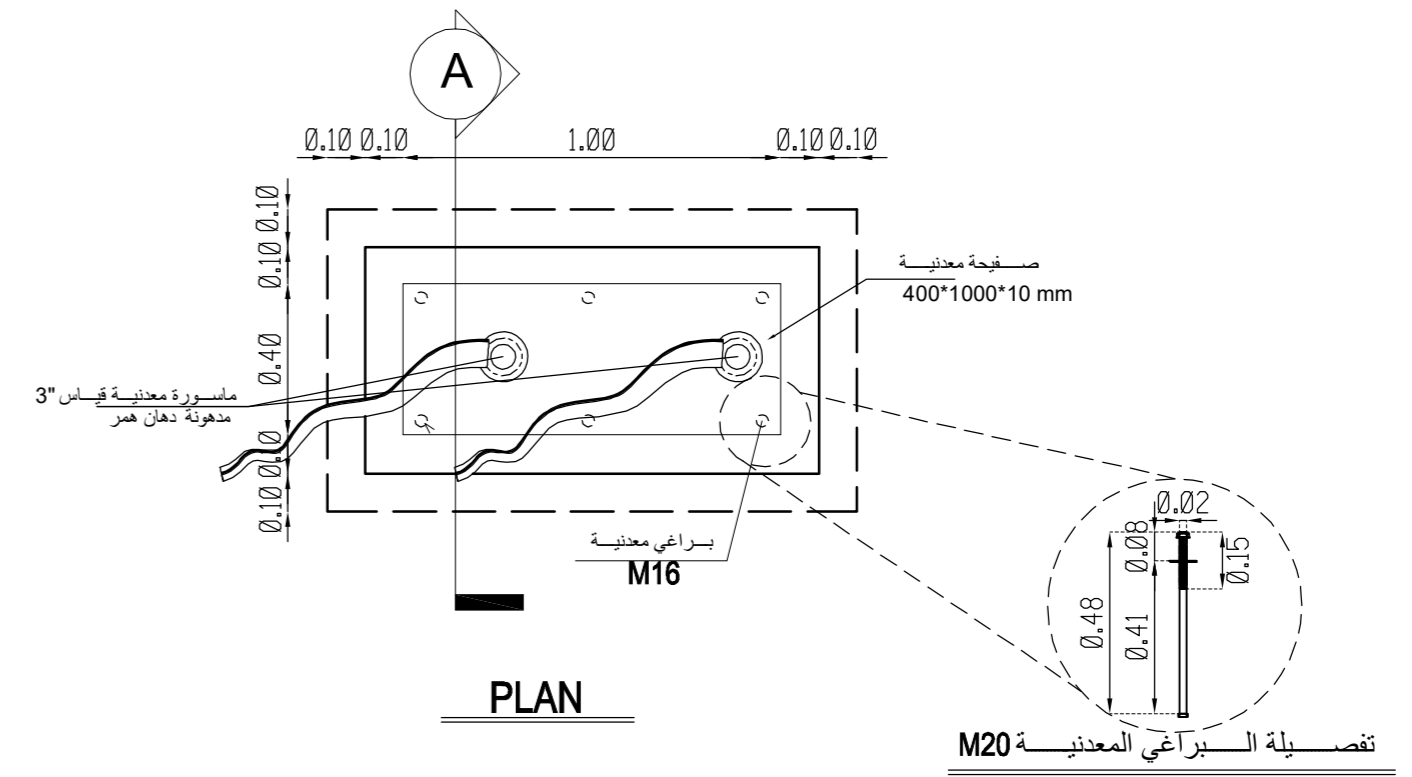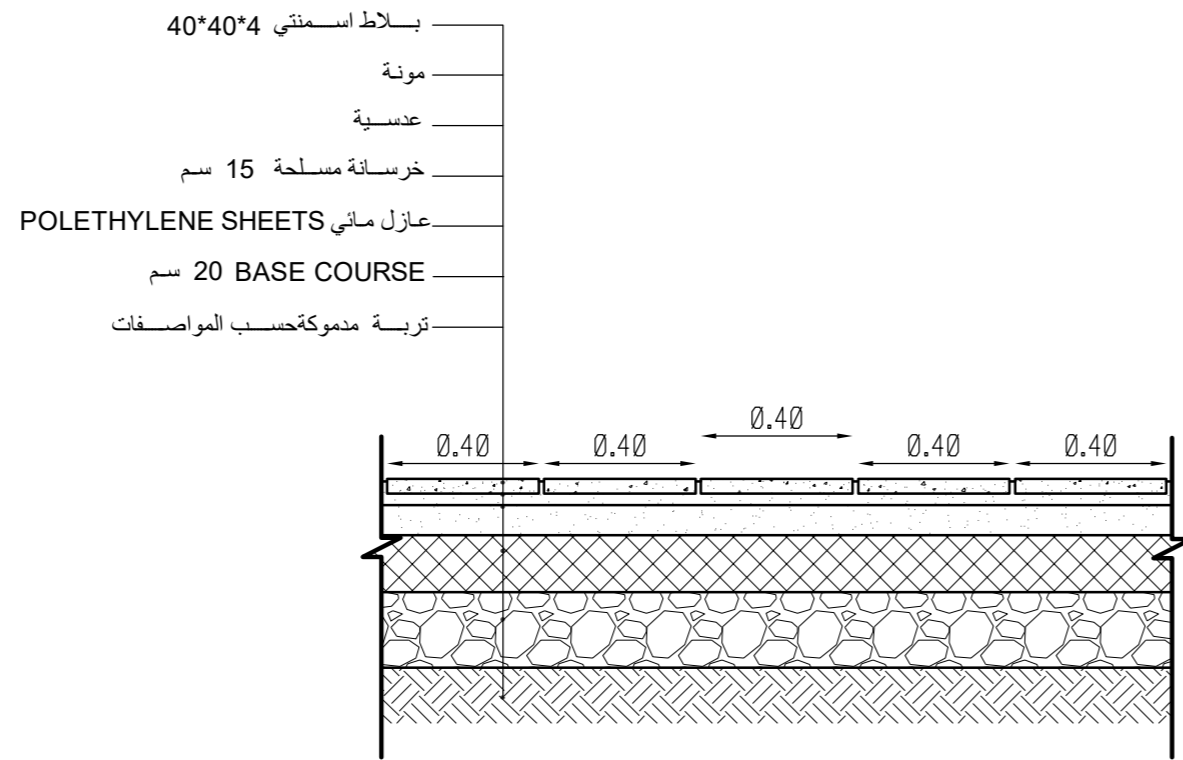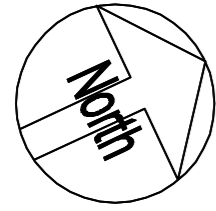

تم التصميم حسب الكودات بموجب التعليمات الفنية السارية


DET.1
A-801

مقطع تفصيلي نموذجي
للبلاط الاسمنتي

SCALE 1-20

ملاحظات

- 7.10 منسوب بلاط طابق التسوية الثانية
- 3.66 منسوب عقدة طابق التسوية الثانية
- 3.56 منسوب بلاط طابق التسوية الاولى
- +0.50 منسوب عقدة طابق التسوية الاولى
- +0.60 منسوب بلاط الطابق الارضي
- +4.66 منسوب عقدة الطابق الارضي
- +4.76 منسوب بلاط الطابق الاول
- +8.56 منسوب عقدة الطابق الاول
- +11.89 منسوب عقدة مكرر الدرج

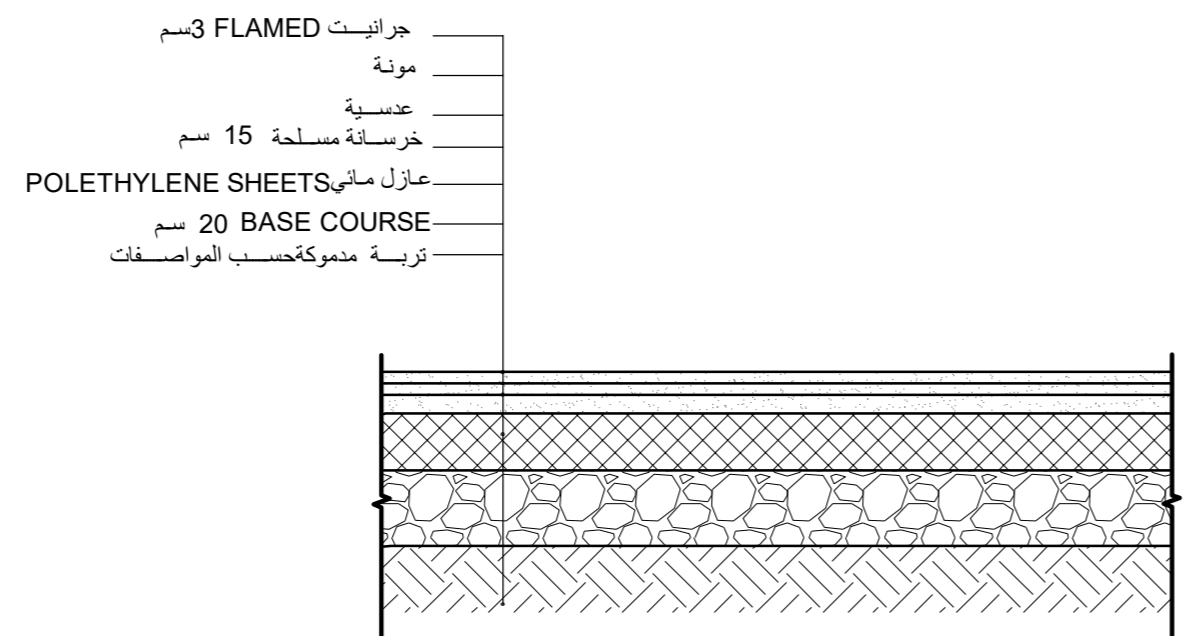

اسم المالك
المؤسسة العامة للضمان الاجتماعي
Social Security Corporation



اسم المشروع
انشاء مبنى ادارة فرع المؤسسة العامة للضمان الاجتماعي في محافظة الكرك

DET.2
A-801

مقطع تفصيلي
للجرائنت FLAMED

SCALE 1-20

معماري	اسم المهندس	رقمه	التوقيع
تصميم	م. اروي الحاج عيسى		
تدقيق	م. علا بردويل		
رسم	م. نهاد شلطف		
انشائي	اسم المهندس	رقمه	التوقيع
تصميم	م. سامر العايد		
تدقيق	د. حامد العايد		
كهرباء	اسم المهندس	رقمه	التوقيع
تصميم	م. خالد الققا		
تدقيق	م. رنا كفاية		
ميكانيك	اسم المهندس	رقمه	التوقيع
تصميم	م. محمد حراجرة		
تدقيق	م. نبيل سعادة		

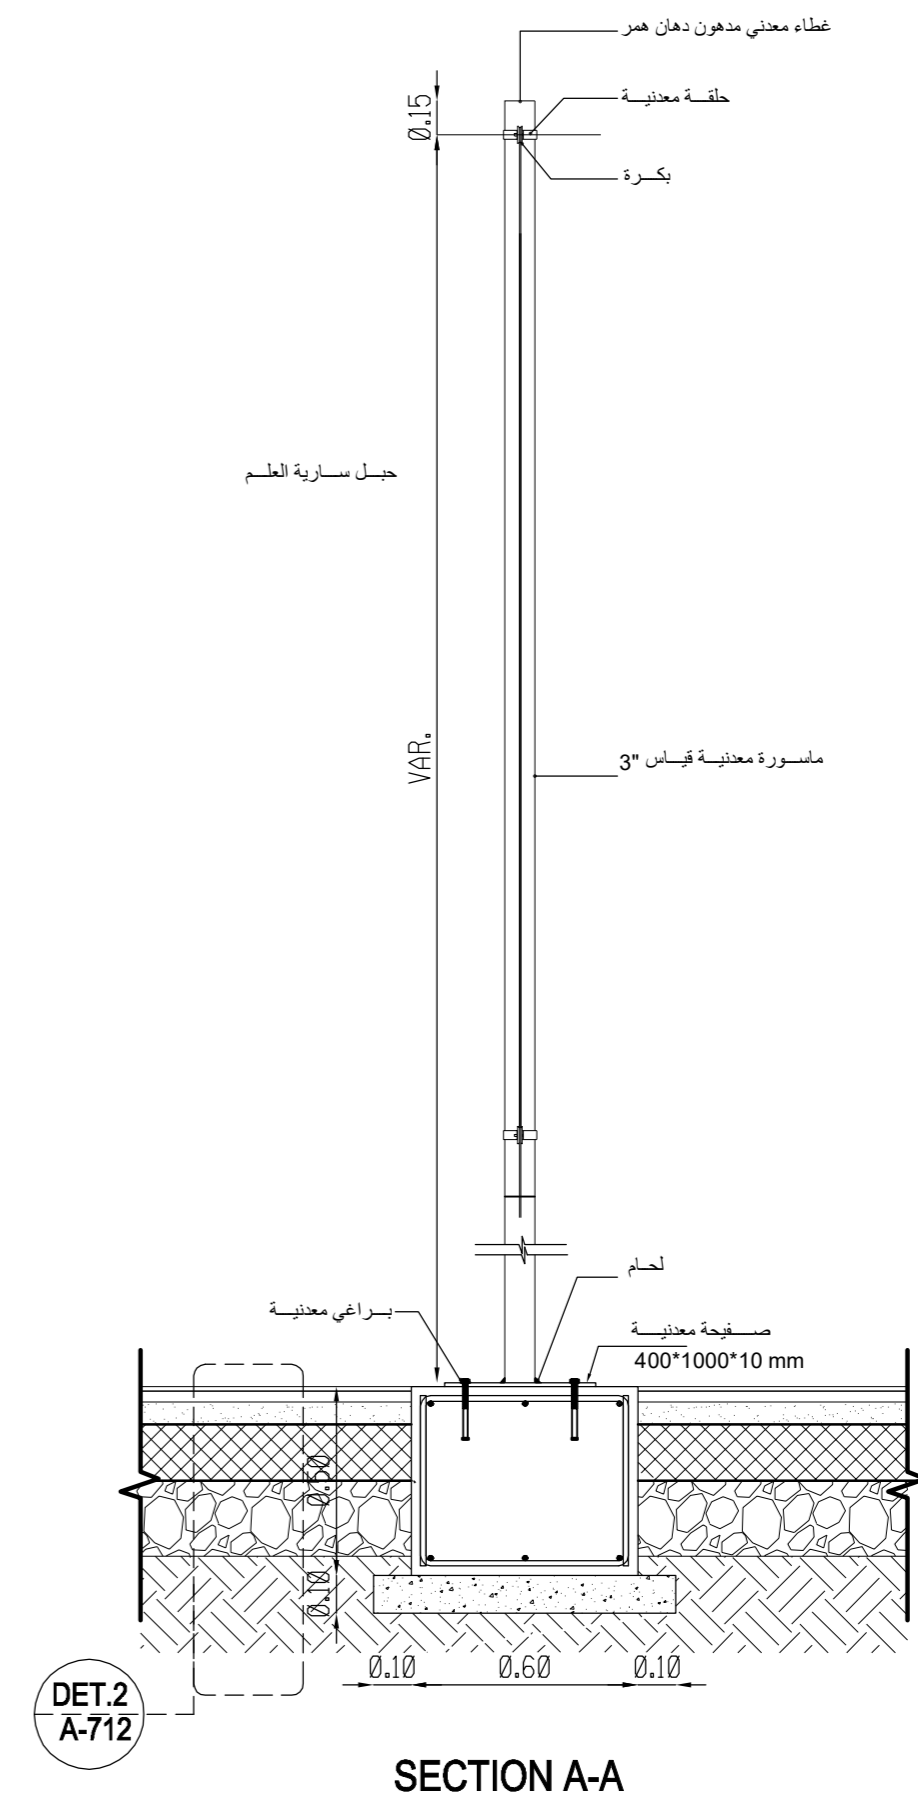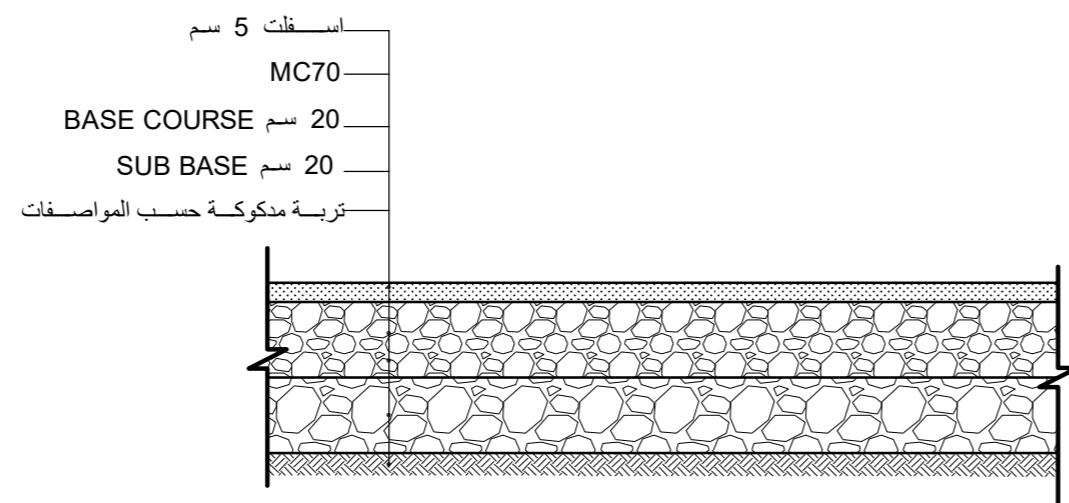

تاريخ الطباعة 17/09/2023

DET.3
A-801

مقطع تفصيلي للاسفلت


SCALE 1-20

DET.4
A-801

تفصيلة سارية العلم

SCALE 1-20

وحدة الرسم	حجم اللوحة A2	تاريخ الرسم
م	م	17/09/2023
رقم المشروع	رقم اللوحة	اسم المالك
A-801	A2	المؤسسة العامة للضمان الاجتماعي

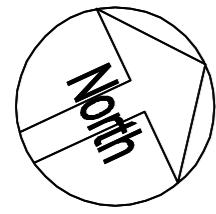

تم التصميم حسب الكودات بموجب التعليمات الفنية السارية

ملاحظات

- -7.10 منسوب بلاط طابق التسوية الثانية
- -3.66 منسوب عقدة طابق التسوية الثانية
- -3.56 منسوب بلاط طابق التسوية الاولى
- +0.50 منسوب عقدة طابق التسوية الاولى
- +0.60 منسوب بلاط الطابق الارضي
- +4.66 منسوب عقدة الطابق الارضي
- +4.76 منسوب بلاط الطابق الاول
- +8.56 منسوب عقدة الطابق الاول
- +11.89 منسوب عقدة مكرر الدرج

اسم المالك
المؤسسة العامة للضمان الاجتماعي
Social Security Corporation



اسم المشروع
انشاء مبنى ادارة فرع المؤسسة العامة للضمان الاجتماعي في محافظة الكرك

معماري	اسم المهندس	رقمه	التوقيع
تصميم	م. اروي الحاج عيسى		
تدقيق	م. علا بردويل		
رسم	م. نهاد شلطف		
انشائي	اسم المهندس	رقمه	التوقيع
تصميم	م. سامر العايد		
تدقيق	د. حامد العايد		
كهرباء	اسم المهندس	رقمه	التوقيع
تصميم	م. خالد الققا		
تدقيق	م. رنا كفاية		
ميكانيك	اسم المهندس	رقمه	التوقيع
تصميم	م. محمد حراجرة		
تدقيق	م. نبيل سعادة		

اسم اللوحة
تفاصيل في الموقع العام

رقم القطعة 17 الحوض 5 عرقوب العماري الشرقي


تاريخ الطباعة 17/09/2023
وحدة الرسم م
حجم اللوحة A2
رقم المشروع A-802

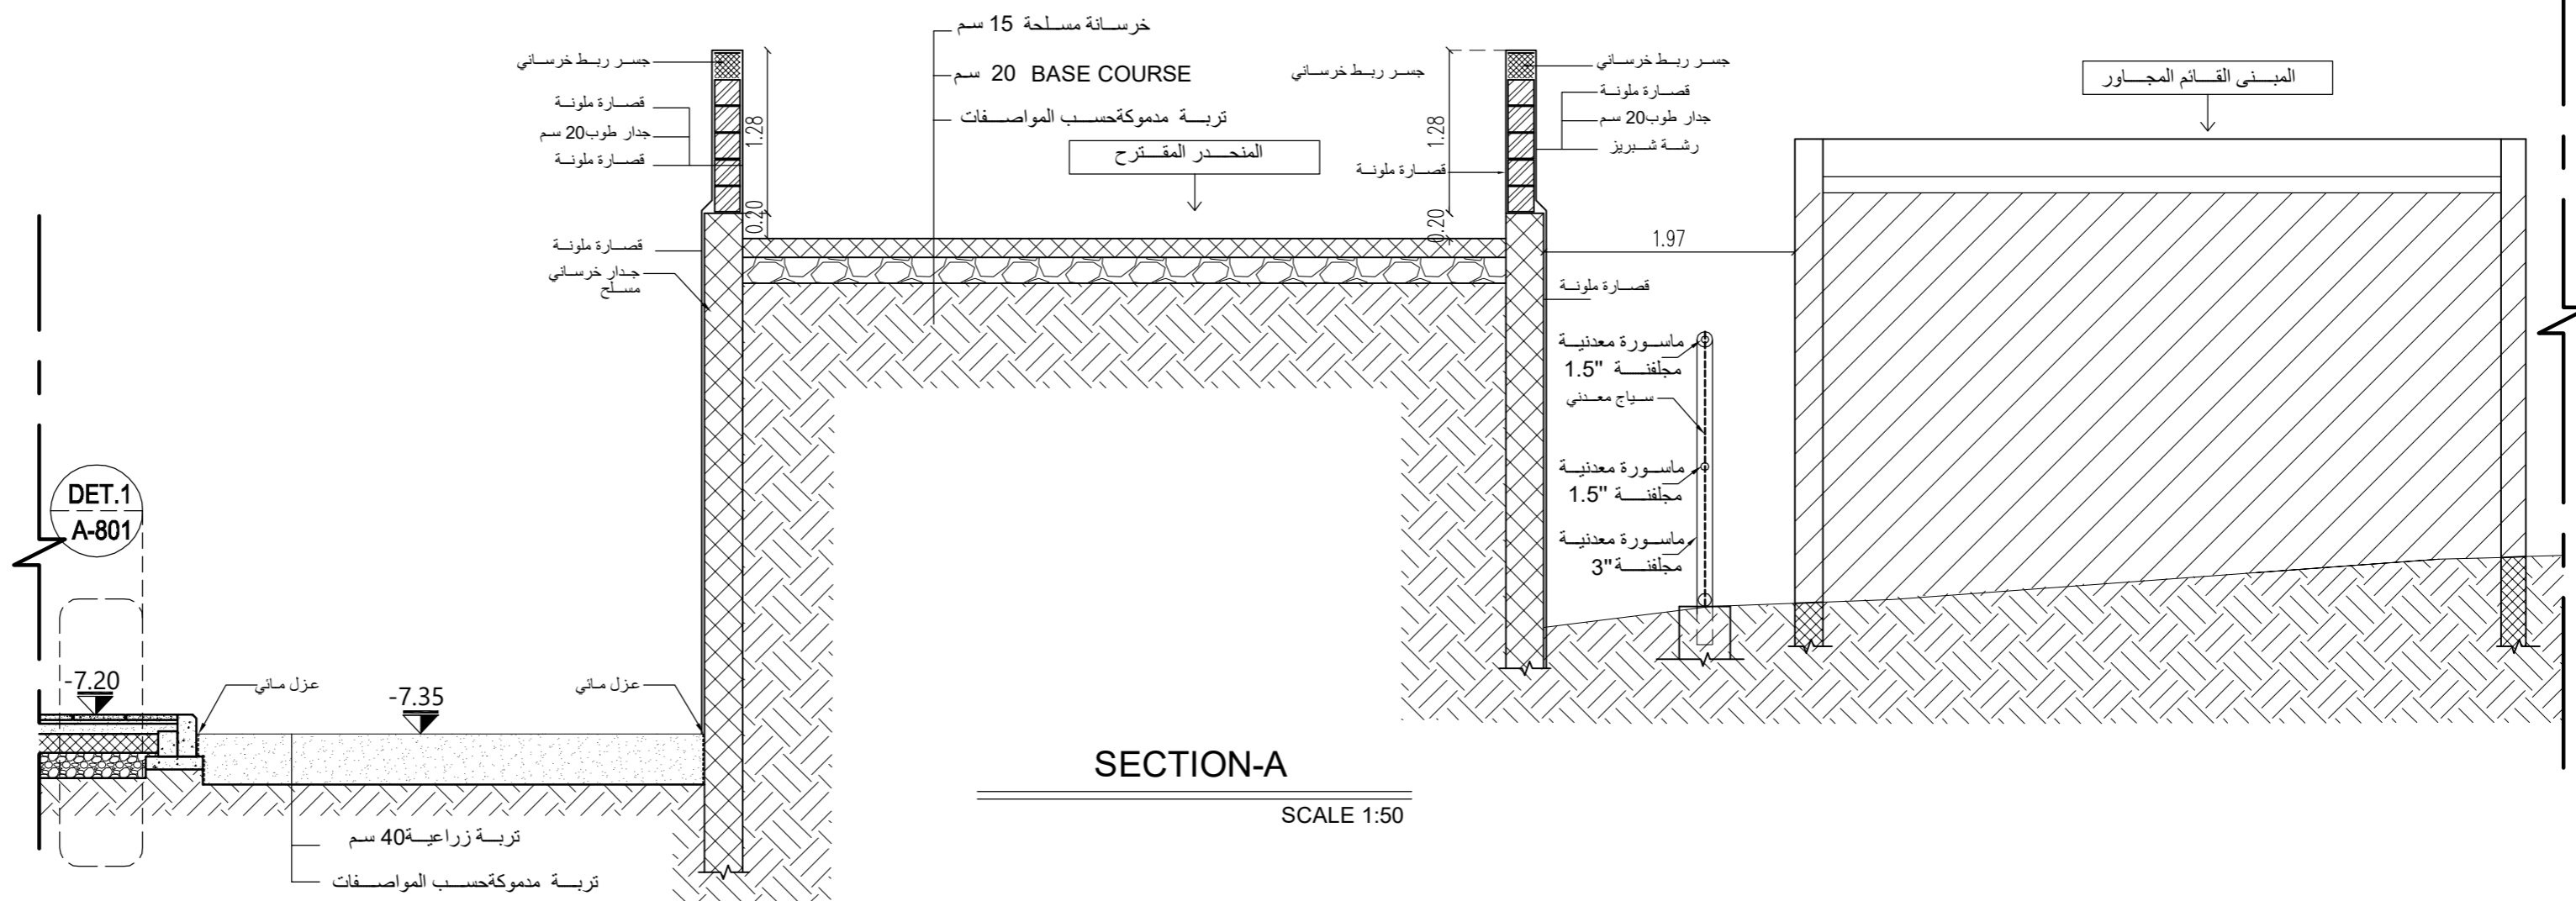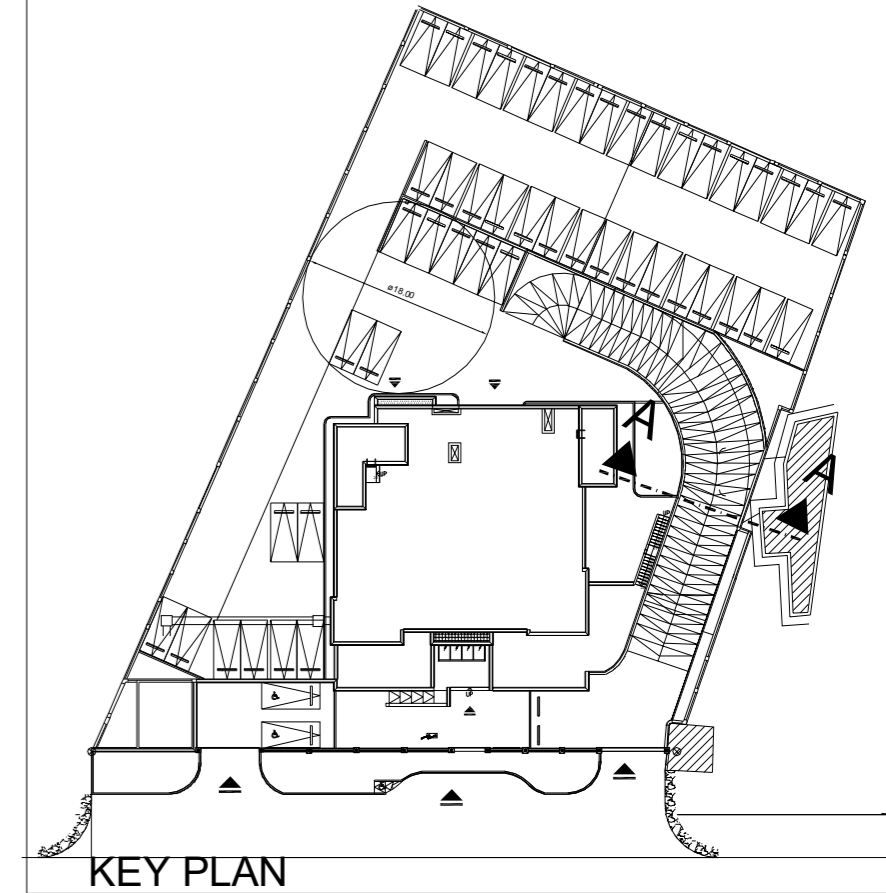

SECTION-A
SCALE 1:50

تفصيلة توضح يحية للمبنى المجاور مع المنحدر المقترح

SCALE 1-50

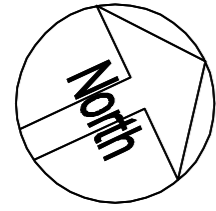

تم التصميم حسب الكودات بموجب التعليمات الفنية السارية

ملاحظات

- 7.10- منسوب بلاط طابق التسوية الثانية
- 3.66- منسوب عقدة طابق التسوية الثانية
- 3.56- منسوب بلاط طابق التسوية الاولى
- 0.50+ منسوب عقدة طابق التسوية الاولى
- 0.60+ منسوب بلاط الطابق الارضي
- 4.66+ منسوب عقدة الطابق الارضي
- 4.76+ منسوب بلاط الطابق الاول
- 8.56+ منسوب عقدة الطابق الاول
- 11.89+ منسوب عقدة مكرر الدرج

اسم المالك



اسم المشروع

انشاء مبنى ادارة فرع المؤسسة العامة للضمان الاجتماعي في محافظة الكرك

معماري	اسم المهندس	رقمه	التوقيع
تصميم	م. اروي الحاج عيسى		
تدقيق	م. علا بدويل		
رسم	م. نهاد شلطف		
انشائي			
تصميم	م. سامر العايد		
تدقيق	د. حامد العايد		
كهرباء			
تصميم	م. خالد القفا		
تدقيق	م. رنا كفاية		
ميكانيك			
تصميم	م. محمد حراجرة		
تدقيق	م. نبيل سعادة		



اسم اللوحة


تفاصيل منحدر ذوي الاعاقة

رقم القطعة 17 الحوض 5 عرقوب العماري الشرقي

تاريخ الطباعة 17/09/2023

وحدة الرسم م	حجم اللوحة A2	تقاس الرسم AS shown
رقم المشروع	رقم اللوحة	A-803

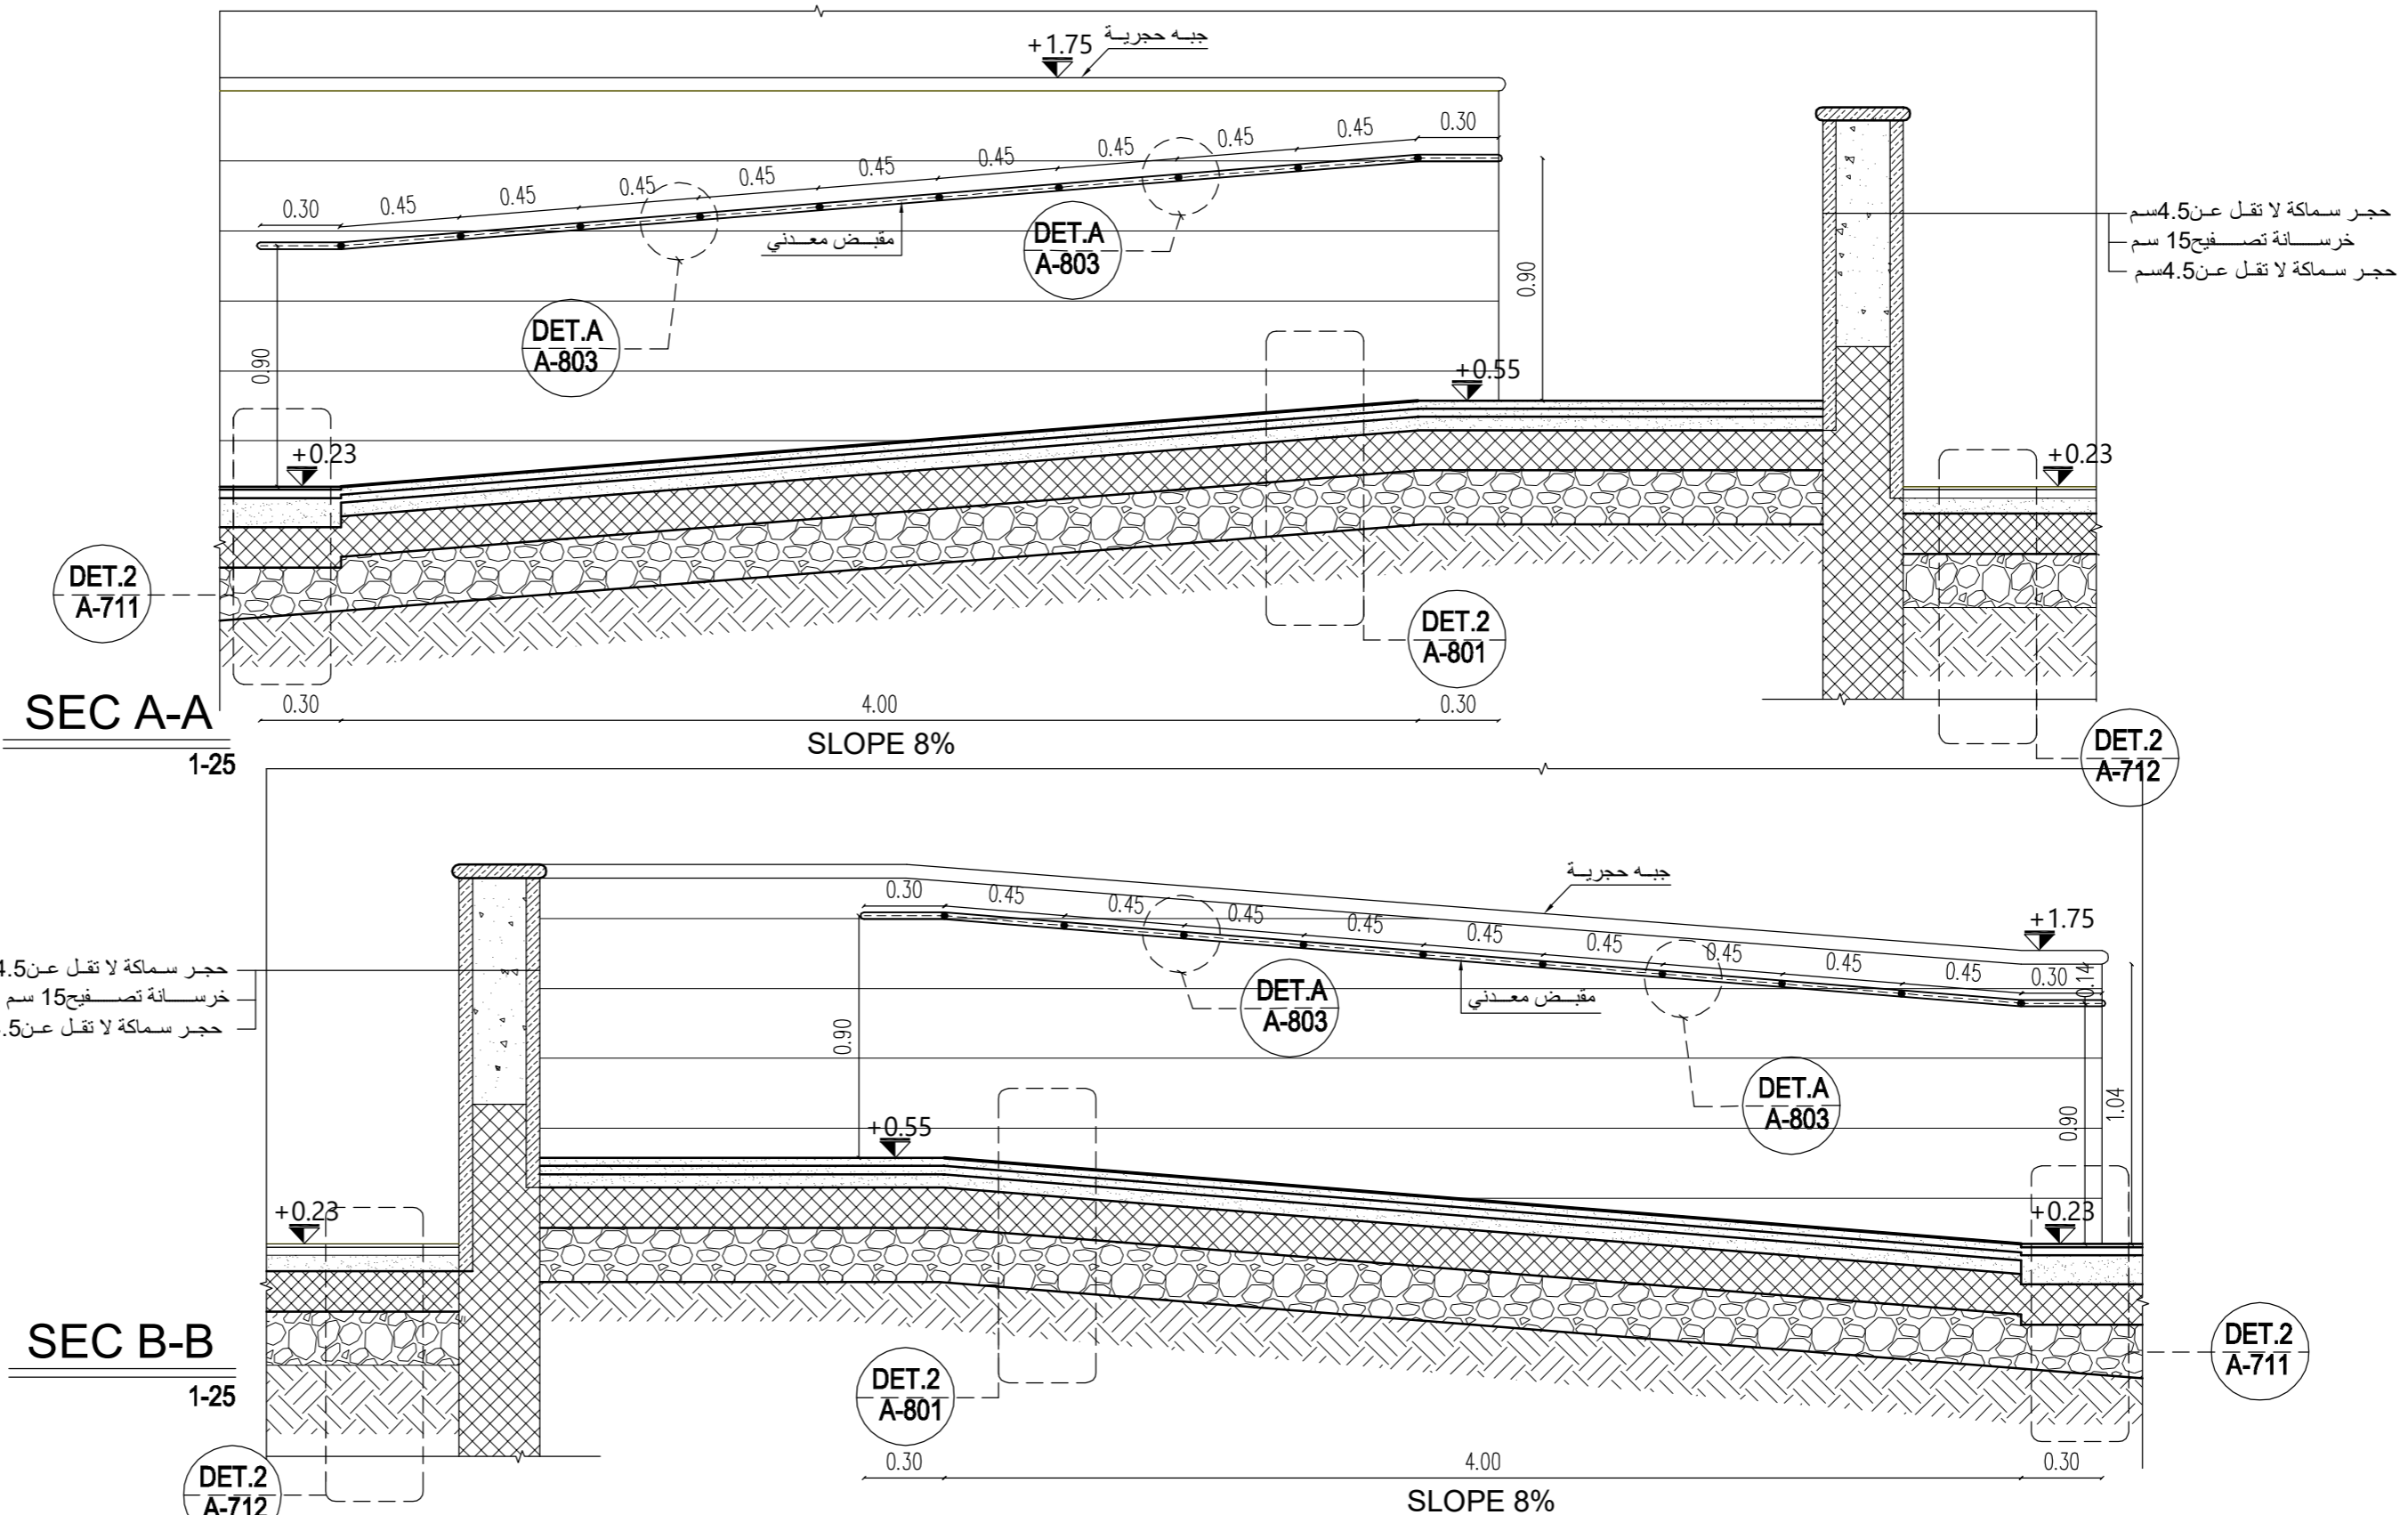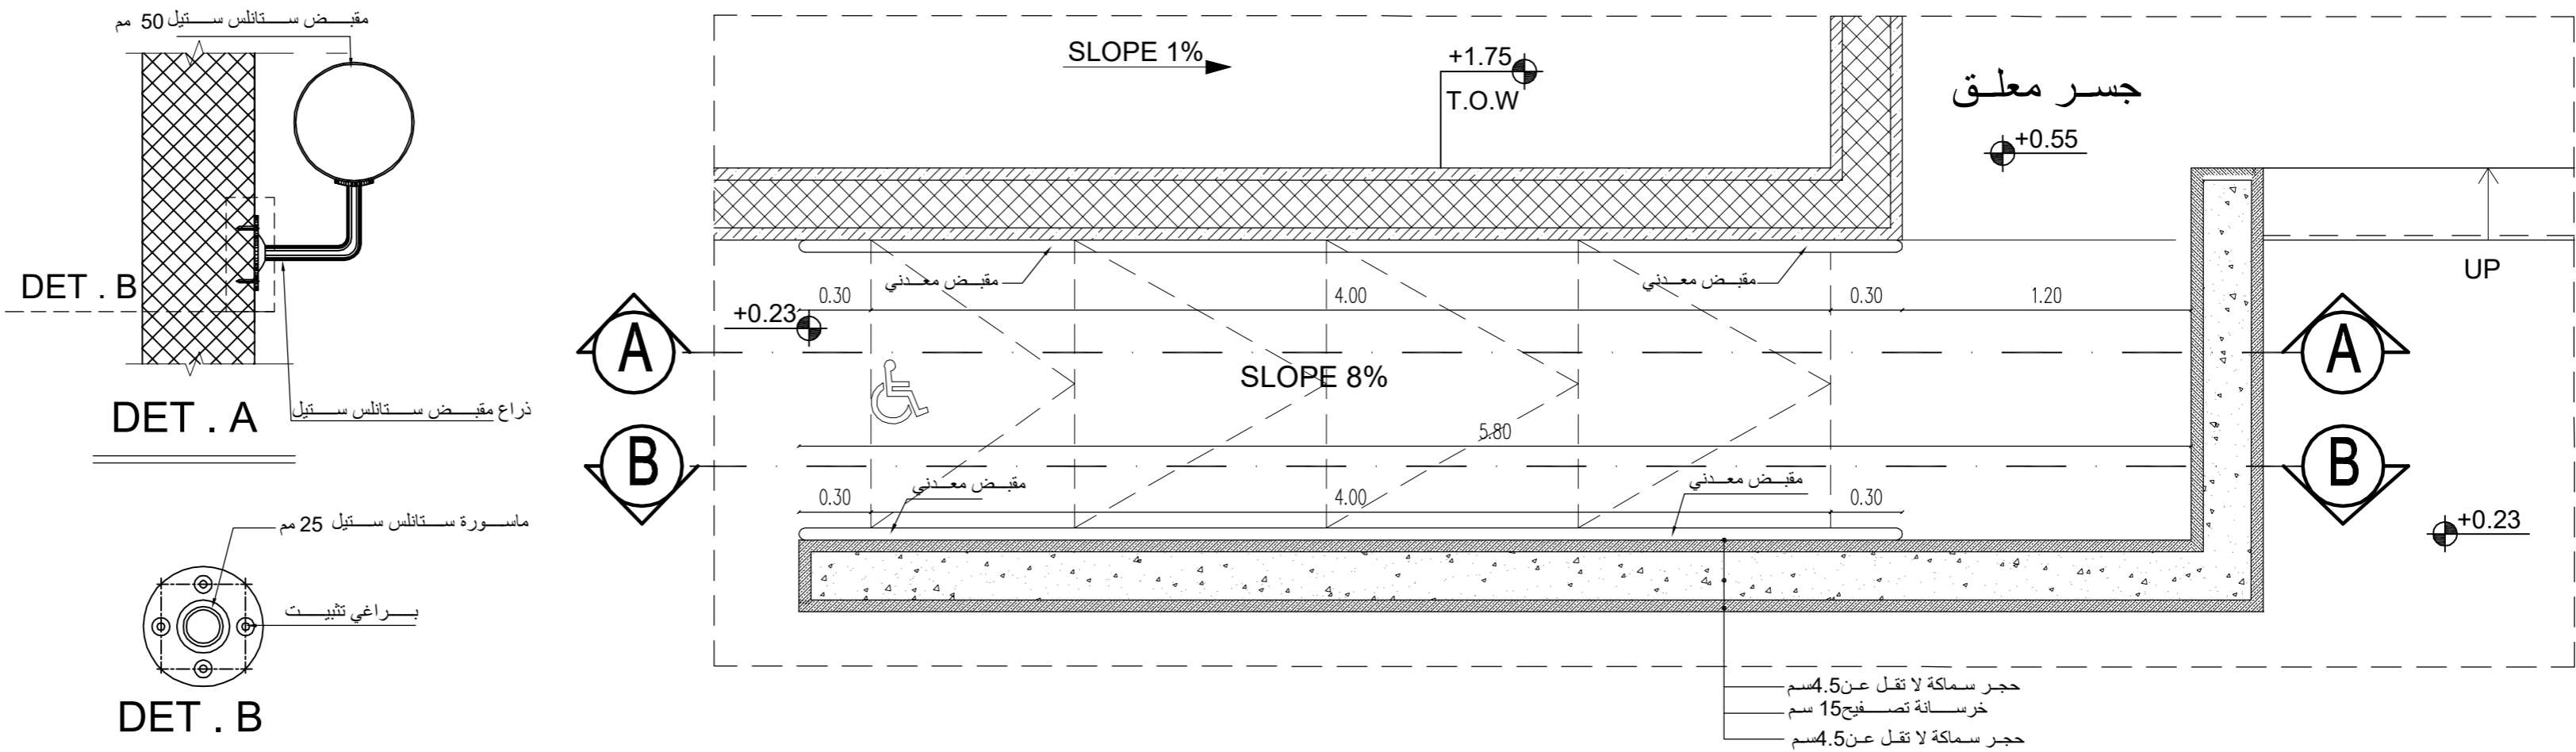

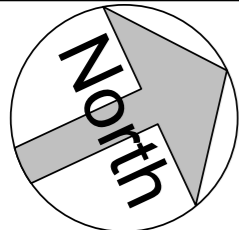

تم التصميم حسب الكودات بموجب التعليمات الفنية السارية

منسوب بلاط التسوية الثانية	- 7.10
منسوب عقدة التسوية الثانية	- 3.66
منسوب بلاط التسوية الاولى	- 3.56
منسوب عقدة التسوية الاولى	+ 0.50
منسوب بلاط الطابق الارضي	+ 0.60
منسوب عقدة الطابق الارضي	+ 4.66
منسوب بلاط الطابق الاول	+ 4.76
منسوب عقدة الطابق الاول	+ 8.56
منسوب عقدة مكرر الدرج	+11.89

ملاحظات

E.L = EXISTING LEVEL
P.L = PROPOSED LEVEL




اسم المشروع
انشاء مبنى ادارة فرع المؤسسة العامة للضمان الاجتماعي
في محافظة الكرك


المهندس	الرقم	التوقيع
معماري		
تصميم	م. اروي الحاج عيسى	
تدقيق	م. علا بردويل	
رسم	م. نهاد شلطف	
انشائي		
تصميم	م. سامر العايد	
تدقيق	د. حامد العايد	
كهرباء		
تصميم	م. خالد القاغا	
تدقيق	م. رنا كفاية	
ميكانيك		
تصميم	م. محمد حواجرة	
تدقيق	م. نبيل سعادة	

اسم اللوحة
مقترحات معالجة الشارع امام المشروع


القطعة	17	الحوض	5 عرقيب العمادي الشرقي
مقياس الرسم	As indicated	تاريخ الطباعة	9/19/2023 8:41:14 AM
وحدة الرسم	م	رقم اللوحة	A-804
حجم اللوحة	A2		

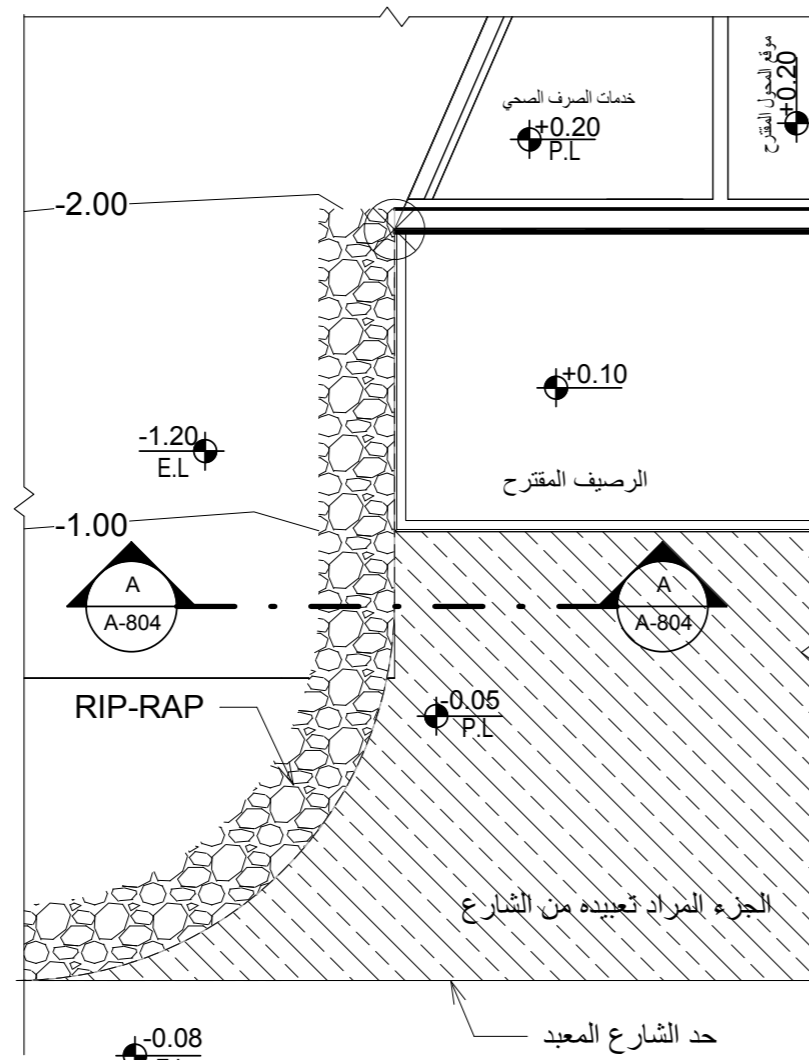


1 RIP-RAP معالجة الشارع عند نهاية الارض
1 : 100

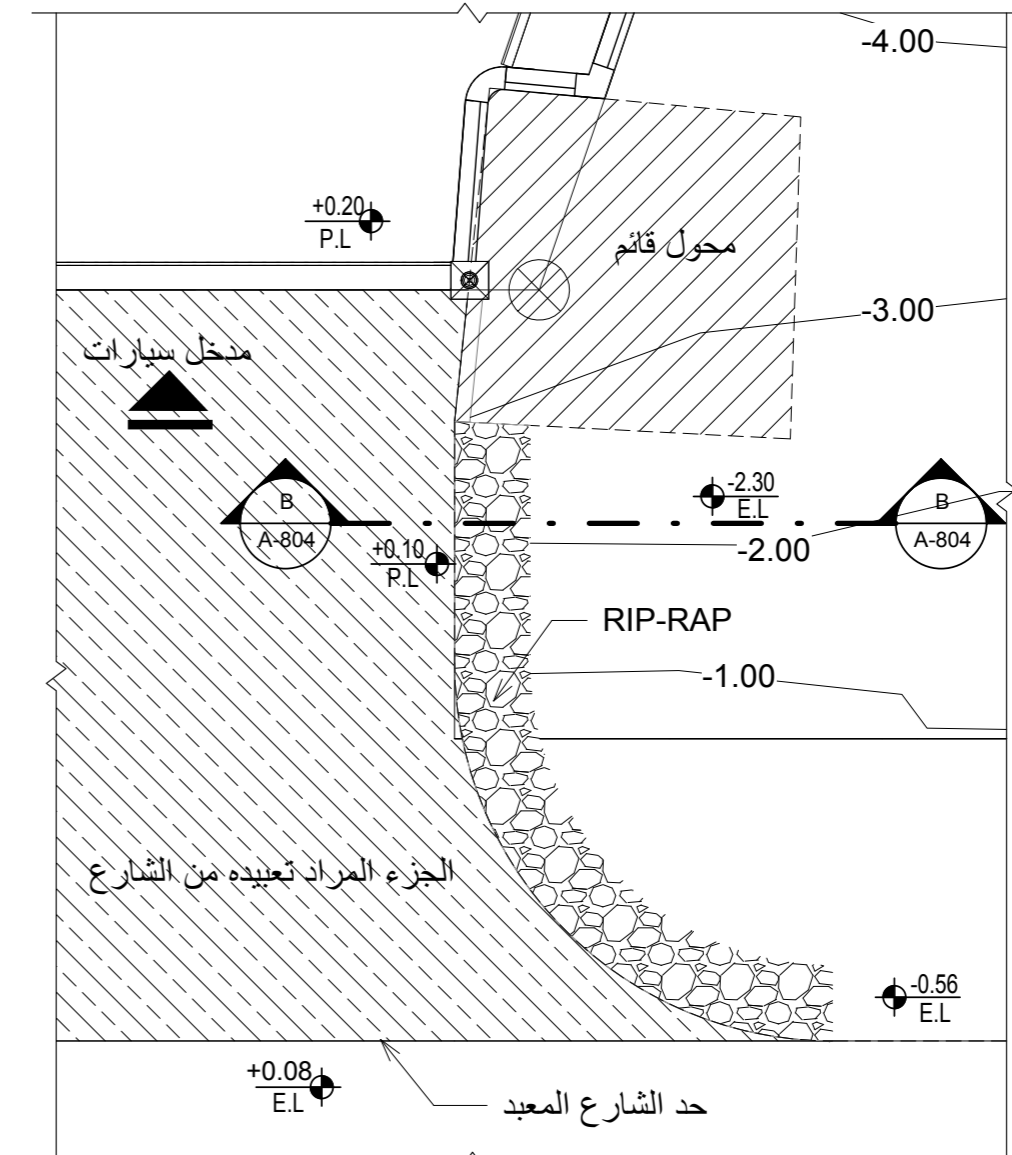


2 RIP-RAP معالجة الشارع عند بداية الارض
1 : 100

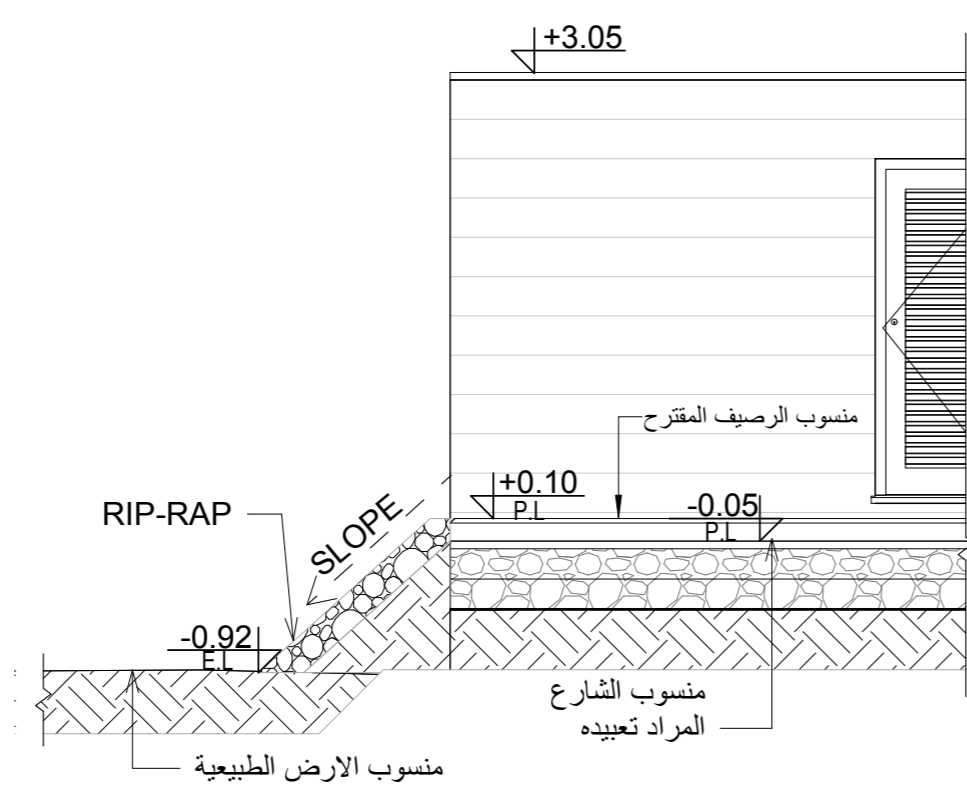

A Section A-A
1 : 50

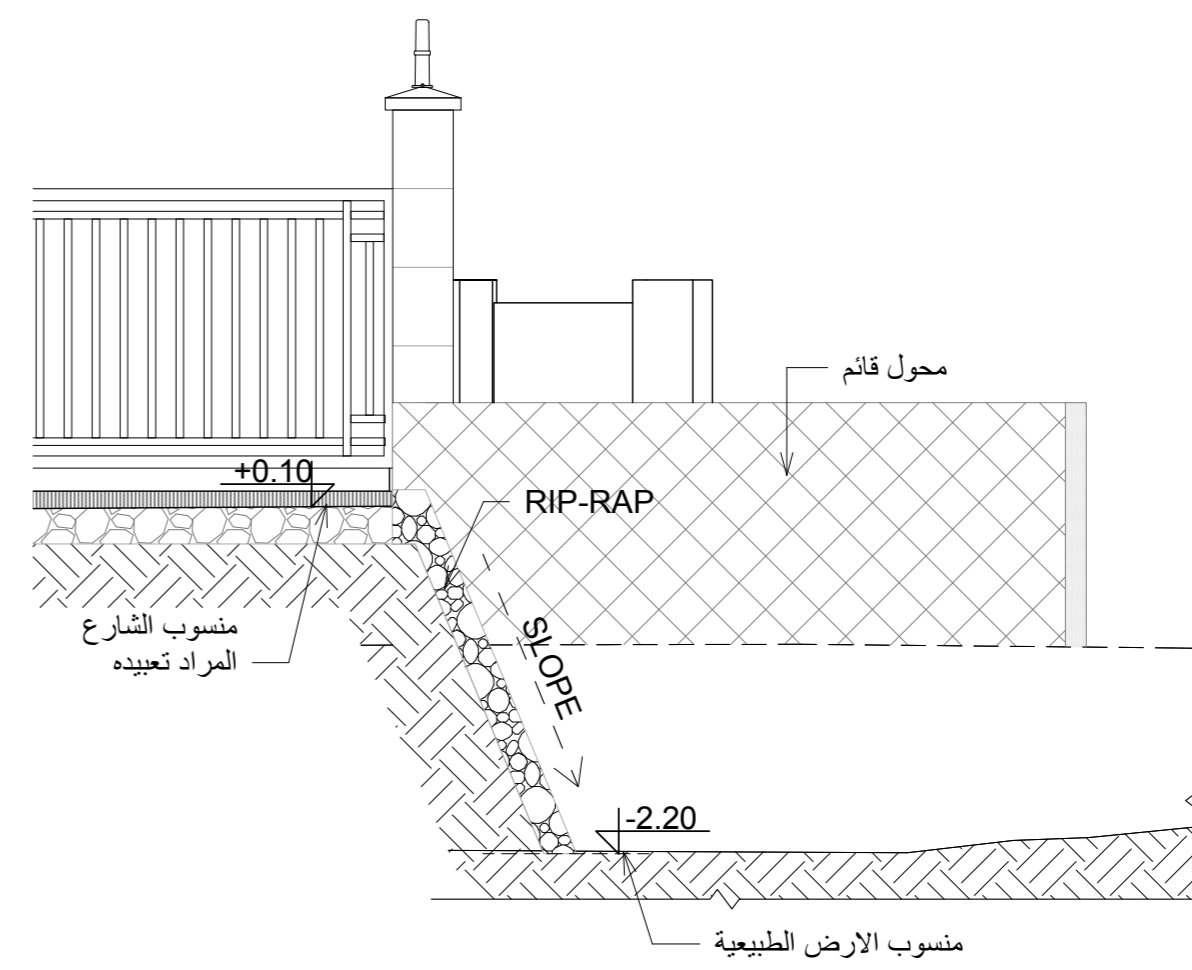

B Section B-B
1 : 50

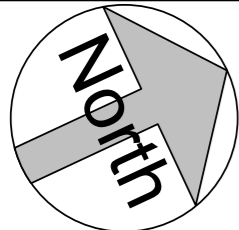

تم التصميم حسب الكودات بموجب التعليمات الفنية السارية

ملاحظات

T.O.BR = TOP OF BRICK WALL
T.O.PO = TOP OF POST
T.O.STW = TOP OF STONE WALL
T.O.RA = TOP OF RAILING

اسم المالك
المؤسسة العامة للضمان الاجتماعي
Social Security Corporation

اسم المشروع


انشاء مبنى ادارة فرع المؤسسة العامة للضمان الاجتماعي
في محافظة الكرك

المهندس	الرقم	التوقيع
معماري		
تصميم	م. اروي الحاج عيسى	
تدقيق	م. علا بردويل	
رسم	م. نهاد شلطف	
انشائي		
تصميم	م. سامر العايد	
تدقيق	د. حامد العايد	
كهرباء		
تصميم	م. خالد القاغا	
تدقيق	م. رنا كفاية	
ميكانيك		
تصميم	م. محمد حواجرة	
تدقيق	م. نبيل سعادة	


اسم اللوحة

واجهات الاسوار الخارجية


القطعة 17	الحوض 5 عر قوب العماري الشرقي
مقياس الرسم As indicated	تاريخ الطباعة 9/19/2023 8:41:17 AM
وحدة الرسم م حجم اللوحة A2	رقم اللوحة A-901

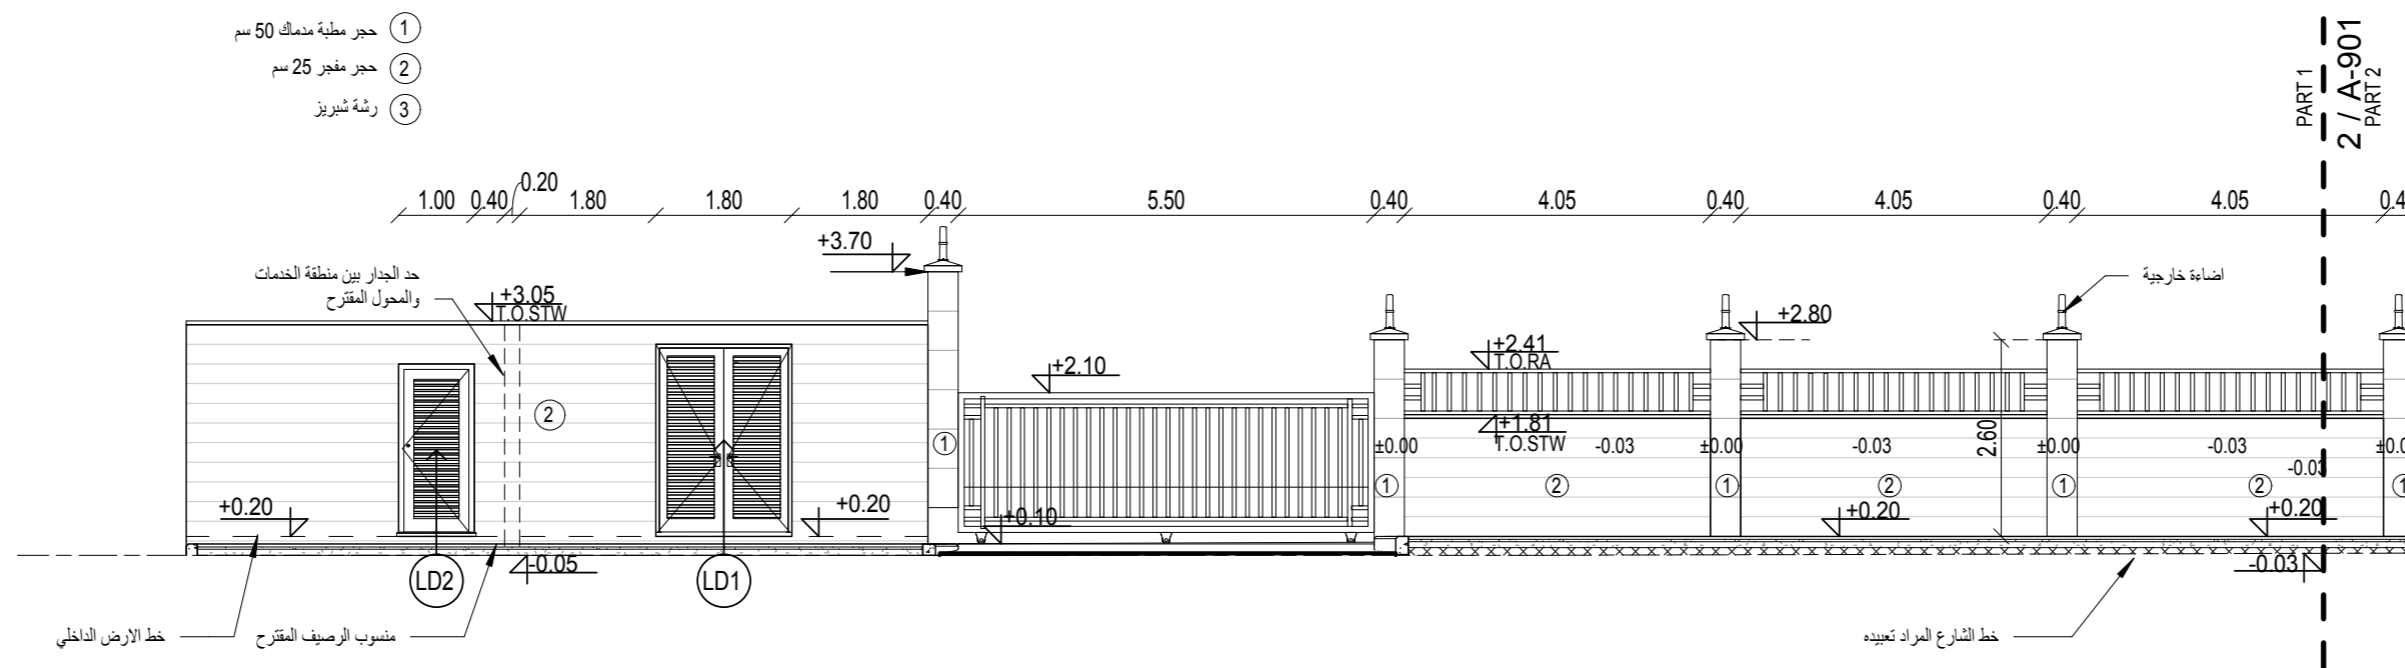


1 واجهة السور الامامي-الجزء الاول
1 : 100

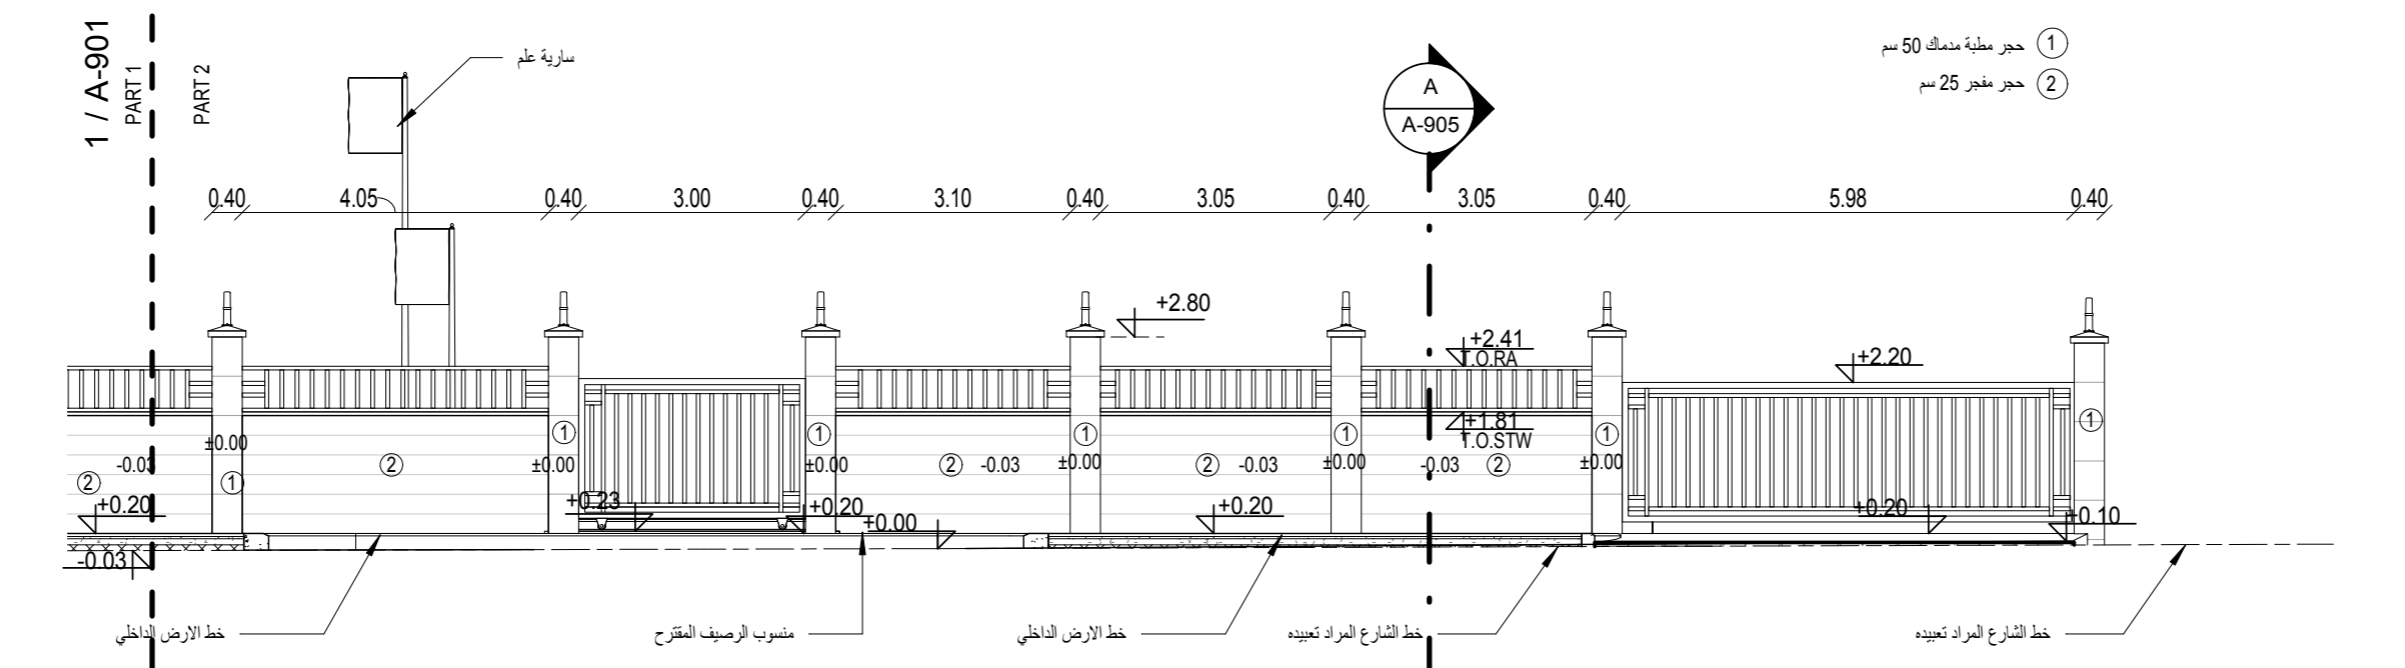


2 واجهة السور الامامي-الجزء الثاني
1 : 100

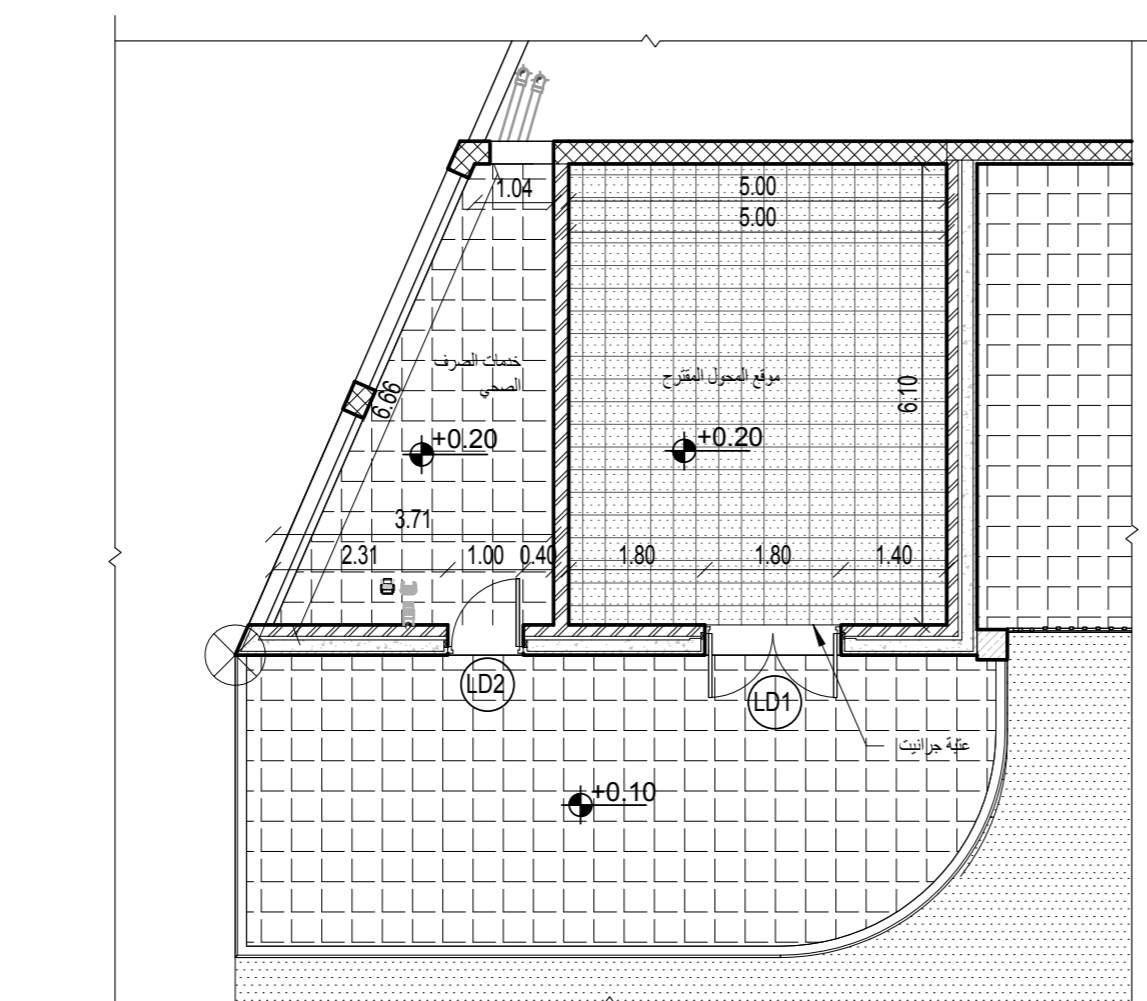


4 منطقة الخدمات والمحول المقترح
1 : 100

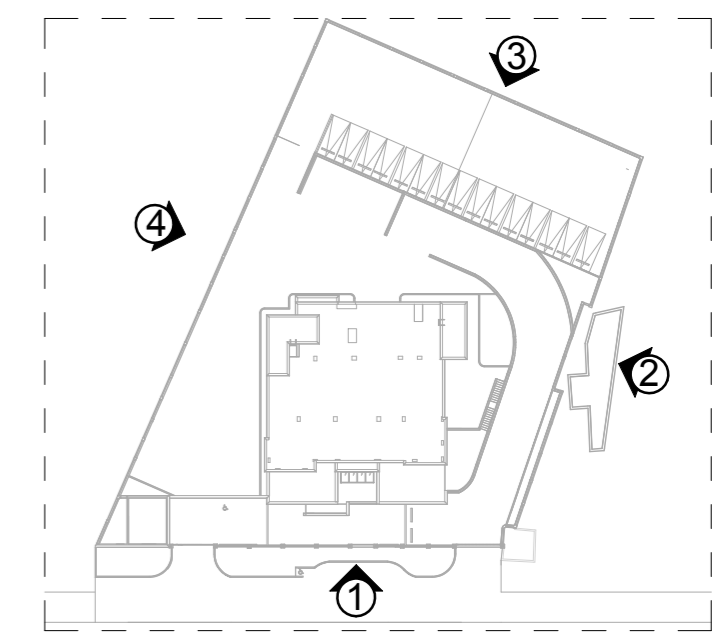


3 key plan boundary wall 1
1 : 1000

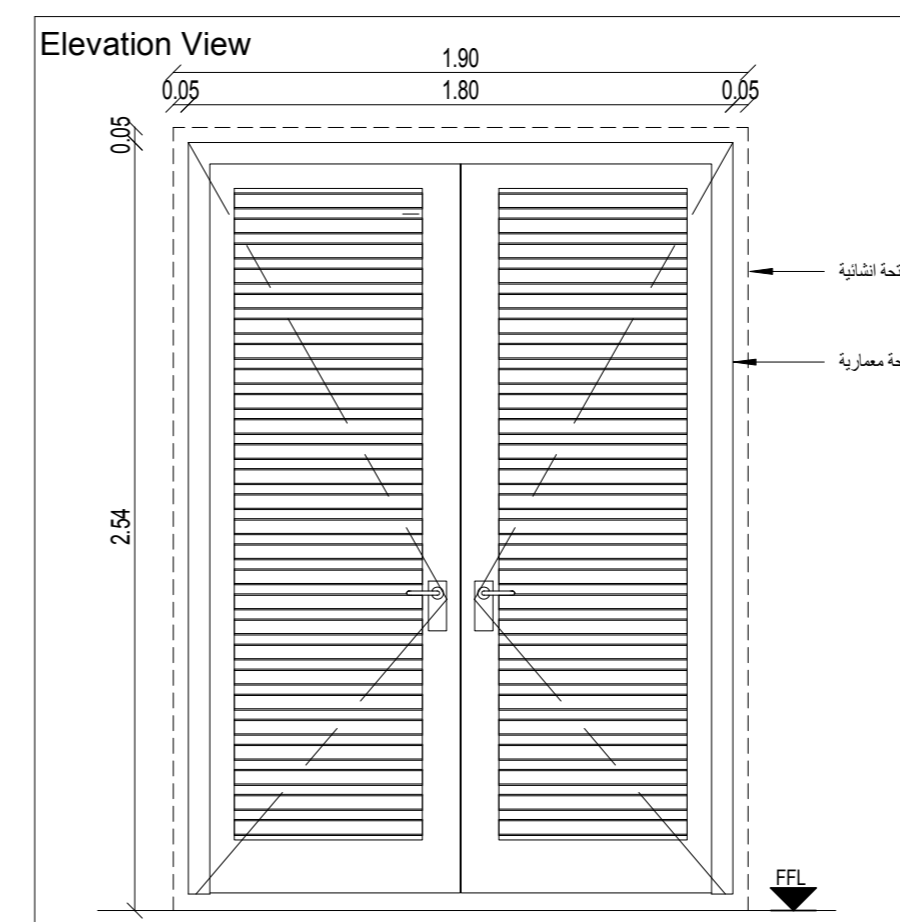

TypeMark	Description
LD1	باب خارجي لوفر-غرفة المحول
Width x Height	1.8*2.54m
Qty.	1

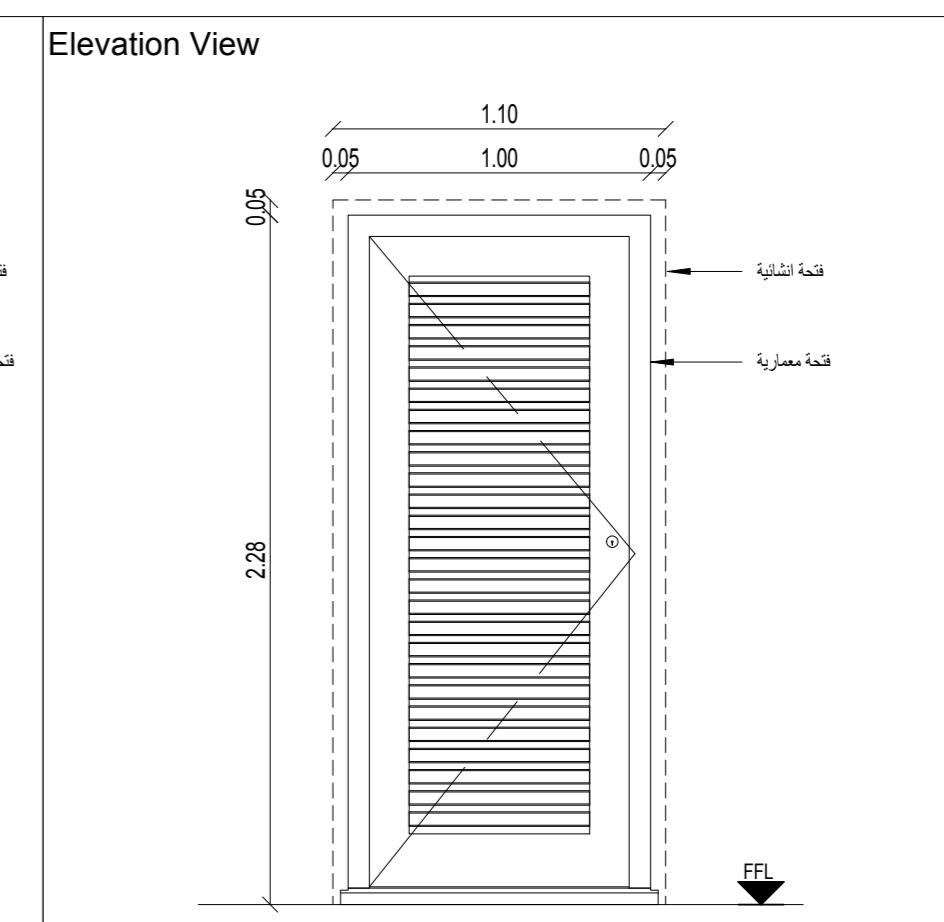

TypeMark	Description
LD2	باب خارجي لوفر-خدمات الصرف الصحي
Width x Height	1.00x2.28
Qty.	1

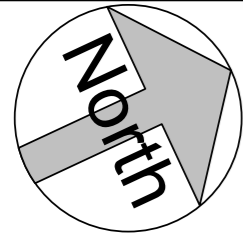

تم التصميم حسب الكودات بموجب التعليمات الفنية السارية

ملاحظات

T.O.BR = TOP OF BRICK WALL
T.O.PO = TOP OF POST
T.O.STW = TOP OF STONE WALL
T.O.RA = TOP OF RAILING

اسم المالك
المؤسسة العامة للضمان الاجتماعي
Social Security Corporation

اسم المشروع
انشاء مبنى ادارة فرع المؤسسة العامة للضمان الاجتماعي
في محافظة الكرك

المهندس

الرقم

التوقيع

معماري

تصميم م. اروي الحاج عيسى

تدقيق م. علا بردويل

رسم م. نهاد شلطف

انشائي

تصميم م. سامر العايد

تدقيق د. حامد العايد

كهرباء

تصميم م. خالد القاا

تدقيق م. رنا كفاية

ميكانيك

تصميم م. محمد حواجرة

تدقيق م. نبيل سعادة

اسم اللوحة

واجهات الاسوار الخارجية

القطعة 17

الحوض 5 عر قوب
العماري الشرقي

مقياس الرسم

تاريخ الطباعة


9/19/2023 8:41:20 AM

رقم اللوحة

A-902


1 واجهة السور الجانبي 2

1 : 200

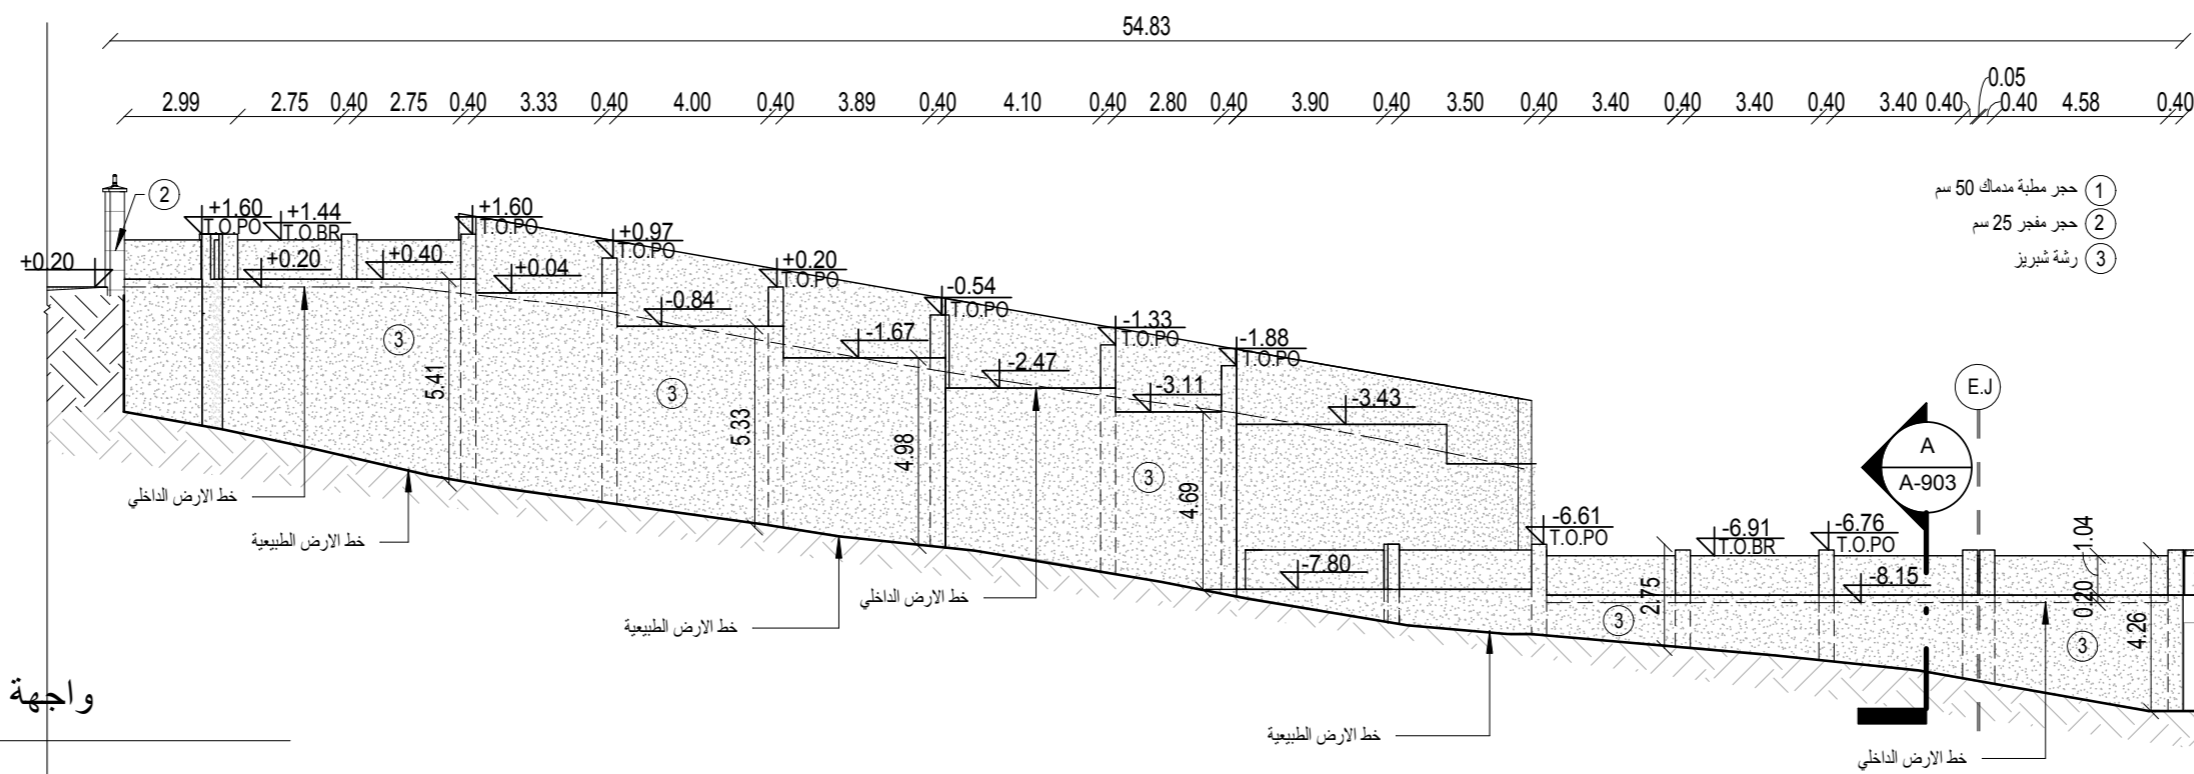



2 واجهة السور الخلفي 3

1 : 200

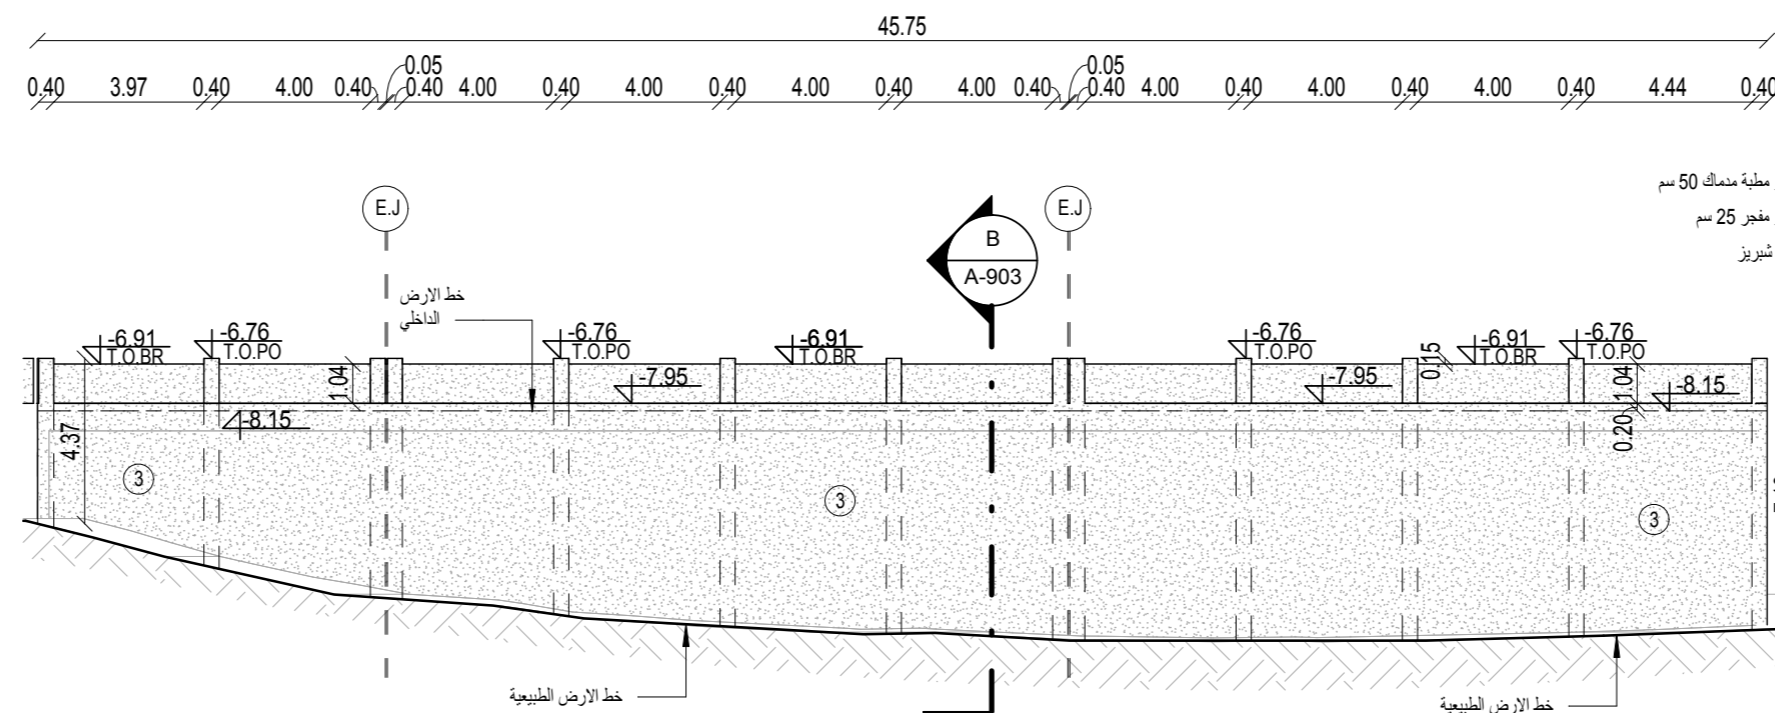


3 واجهة السور الجانبي 4

1 : 200

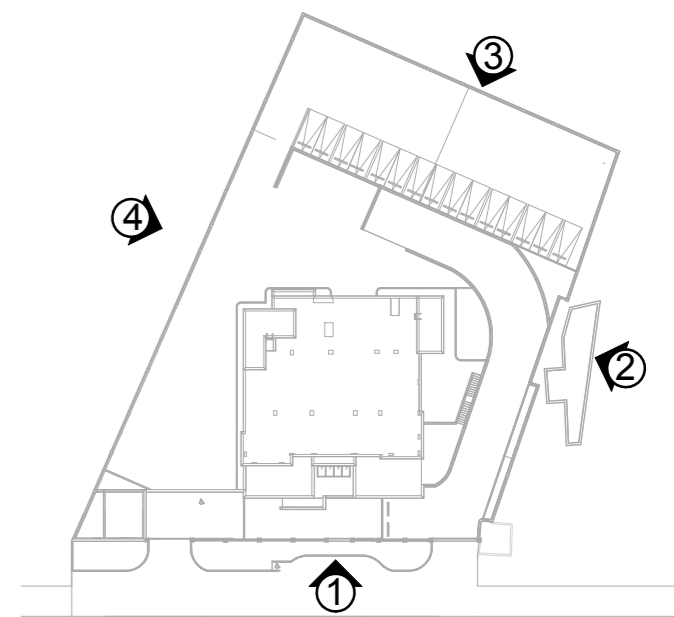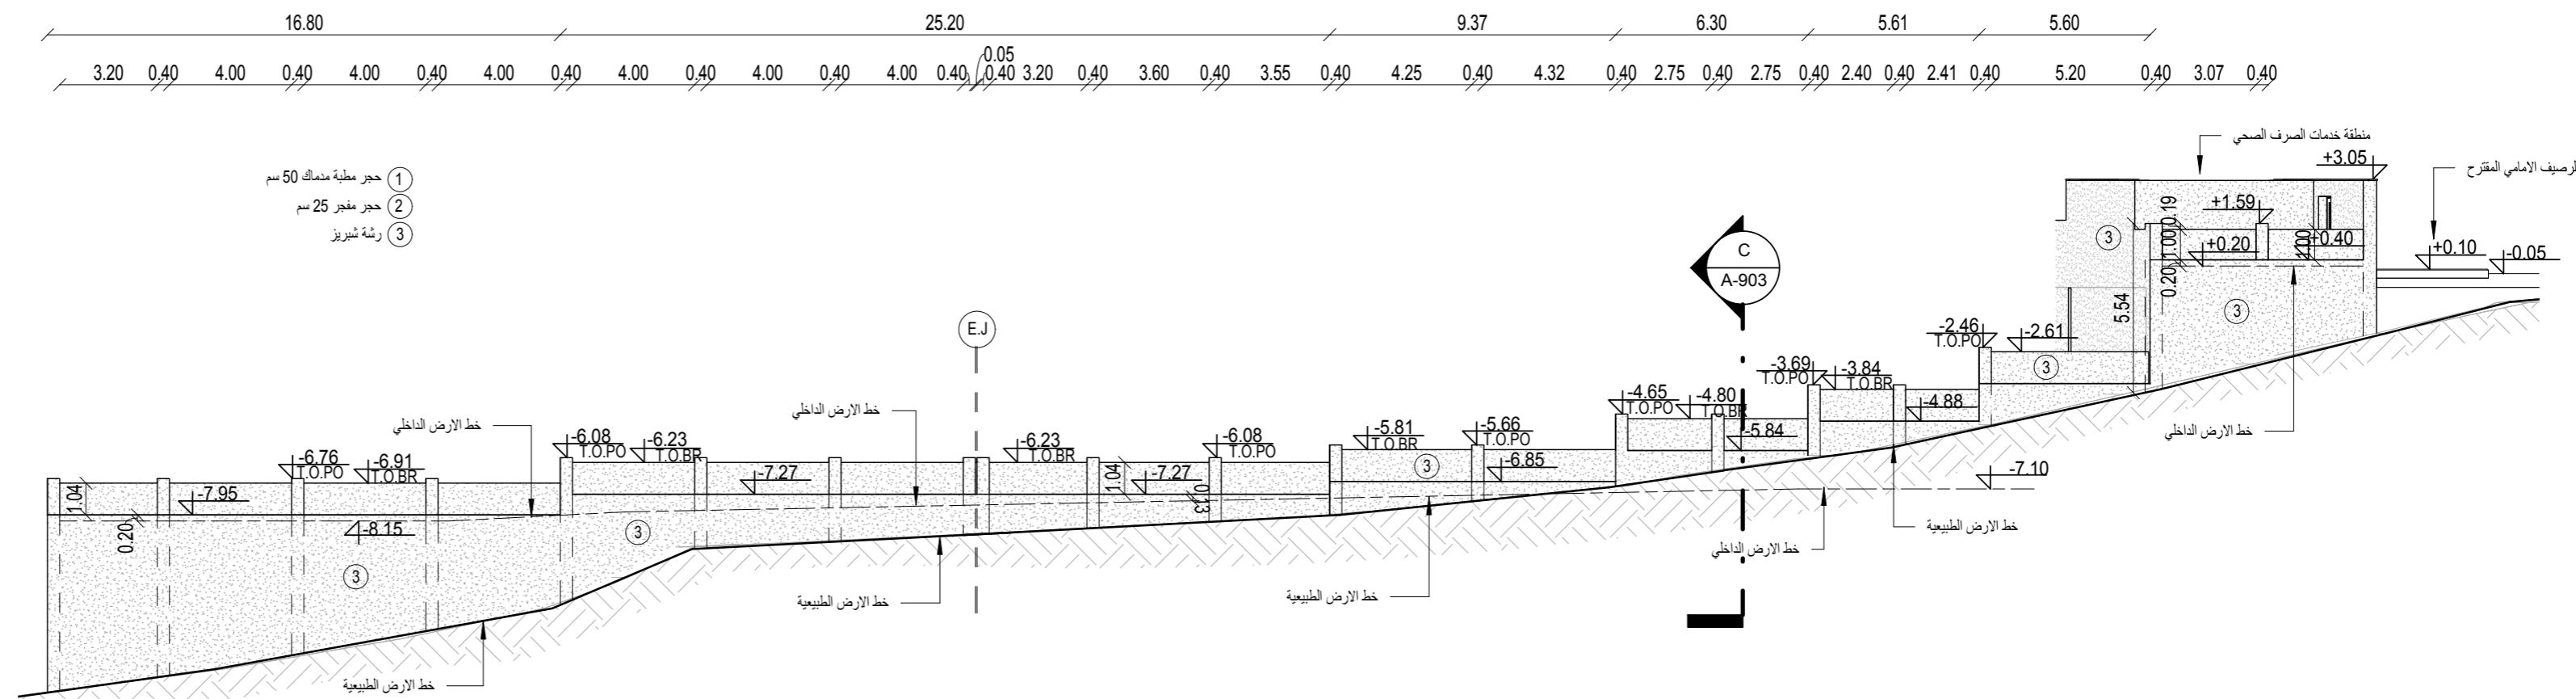

4 key plan boundary wall 2

1 : 1000

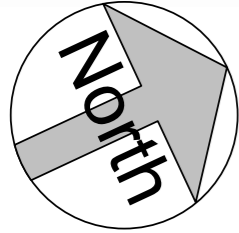

تم التصميم حسب الكودات بموجب التعليمات الفنية السارية

ملاحظات


T.O.BR = TOP OF BRICK WALL
T.O.PO = TOP OF POST
T.O.STW = TOP OF STONE WALL
T.O.RA = TOP OF RAILING

اسم المشروع
انشاء مبنى ادارة فرع المؤسسة العامة للضمان الاجتماعي
في محافظة الكرك


التوقيع	الرقم	المهندس
معماري		
		تصميم م. اروي الحاج عيسى
		تدقيق م. علا بردويل
		رسم م. نهاد شلطف
انشائي		
		تصميم م. سامر العايد
		تدقيق د. حامد العايد
كهرباء		
		تصميم م. خالد القاغا
		تدقيق م. رنا كفاية
ميكانيك		
		تصميم م. محمد حواجرة
		تدقيق م. نبيل سعادة

اسم اللوحة
مقاطع الاسوار الخارجية


القطعة 17	الحوض 5 عرقيب العمادي الشرقي
مقياس الرسم As indicated	تاريخ الطباعة 9/19/2023 8:41:23 AM
وحدة الرسم م حجم اللوحة A2	رقم اللوحة A-903

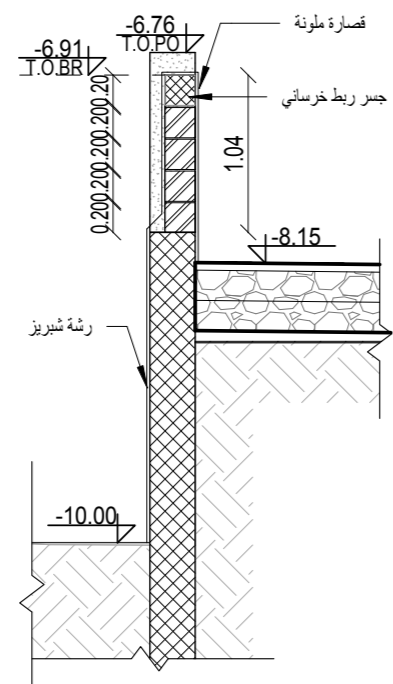


A SEC A-A
1 : 50

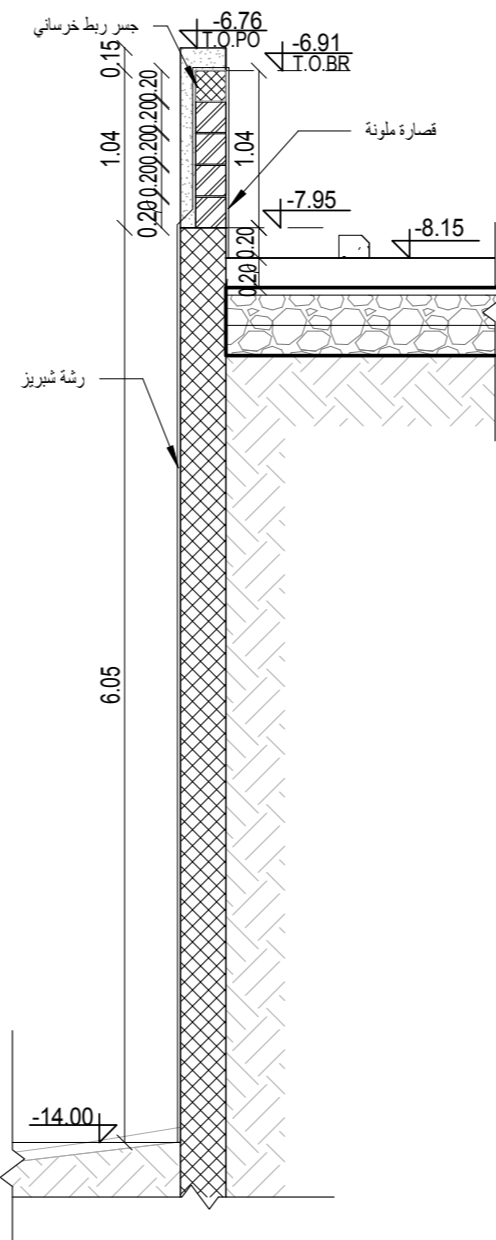


B SEC B-B
1 : 50

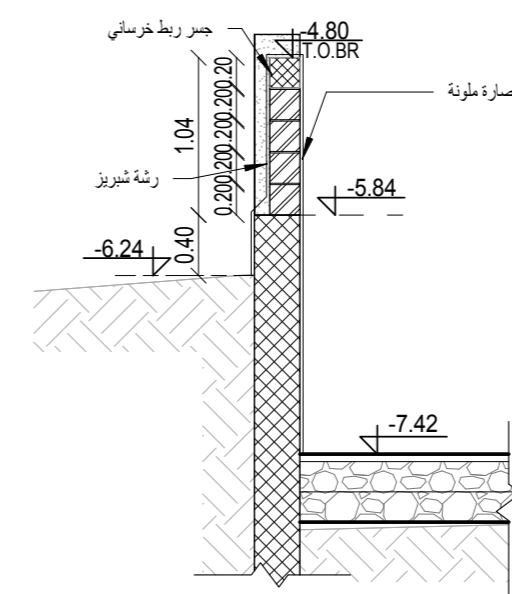


C SEC C-C
1 : 50

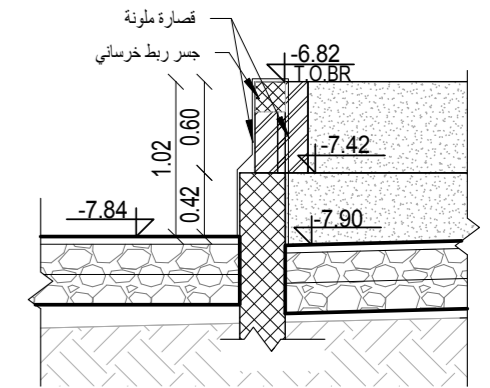


D SEC D-D
1 : 50

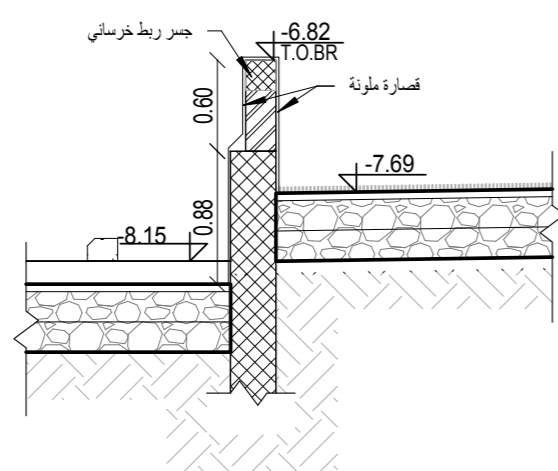


E SEC E-E
1 : 50

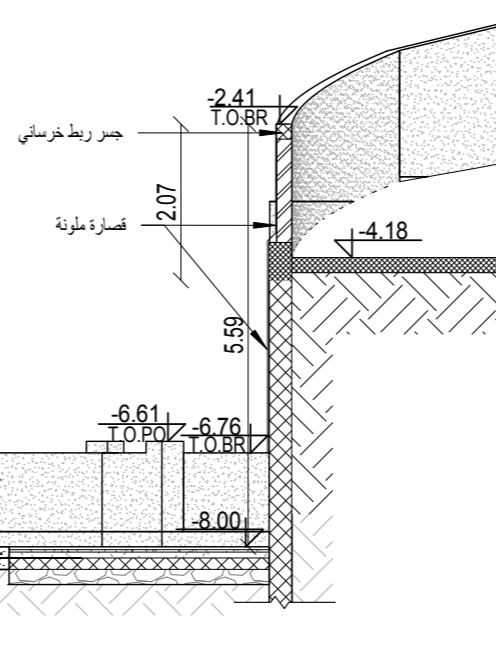


F SEC F-F
1 : 100

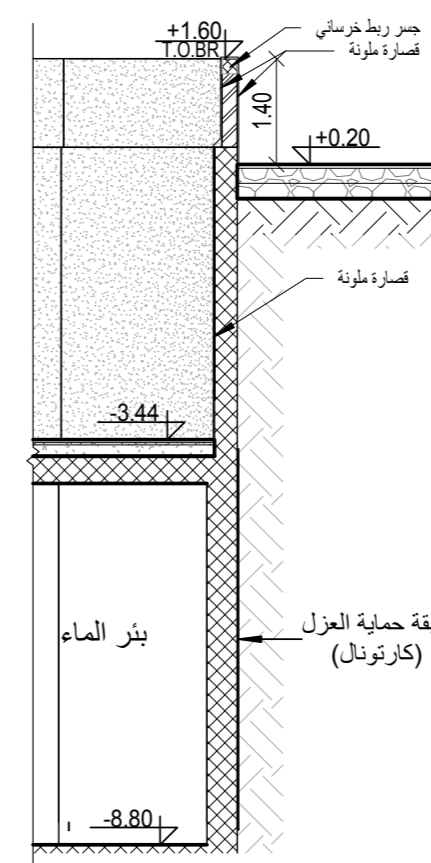

G SEC G-G
1 : 100

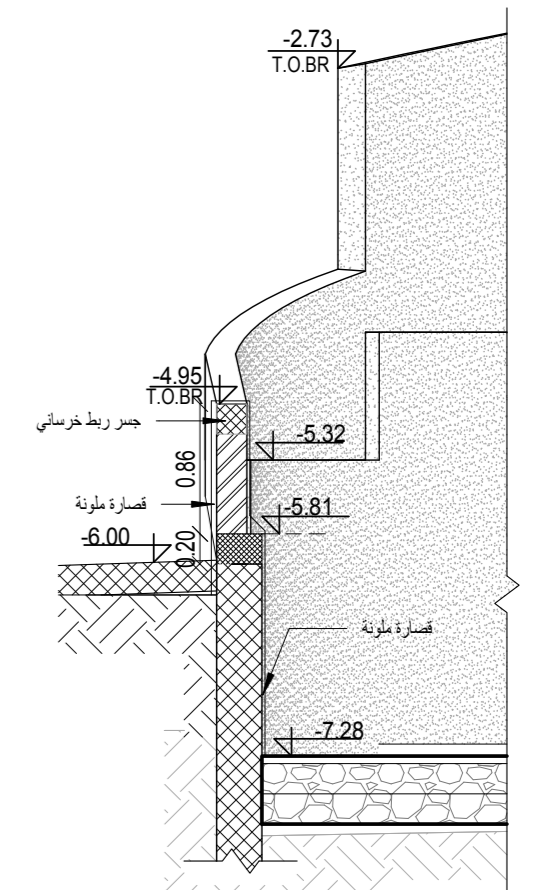

H SEC H-H
1 : 50

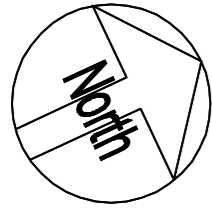

تم التصميم حسب الكودات بموجب التعليمات الفنية السارية

ملاحظات

- -7.10 منسوب بلاط طابق التسوية الثانية
- -3.66 منسوب عقدة طابق التسوية الثانية
- -3.56 منسوب بلاط طابق التسوية الاولى
- +0.50 منسوب عقدة طابق التسوية الاولى
- +0.60 منسوب بلاط الطابق الارضي
- +4.66 منسوب عقدة الطابق الارضي
- +4.76 منسوب بلاط الطابق الاول
- +8.56 منسوب عقدة الطابق الاول
- +11.89 منسوب عقدة مكرر الدرج

اسم المالك

المؤسسة العامة للضمان الاجتماعي
Social Security Corporation

اسم المشروع

انشاء مبنى ادارة فرع المؤسسة العامة للضمان الاجتماعي في محافظة الكرك

معماري	اسم المهندس	رقمه	التوقيع
تصميم	م. اروى الحاج عيسى		
تدقيق	م. علا بردويل		
رسم	م. نهاد شلطف		
انشائي			
تصميم	م. سامر العايد		
تدقيق	د. حامد العايد		
كهرباء			
تصميم	م. خالد القفا		
تدقيق	م. رنا كفاية		
ميكانيك			
تصميم	م. محمد حواجرة		
تدقيق	م. نبيل سعادة		


اسم اللوحة

تفاصيل في الاسوار الخارجية

رقم القطعة	17	الحوض 5 عرقوب المعماري الشرقي
------------	----	-------------------------------

تاريخ الطباعة 17/09/2023


وحدة الرسم م	حجم اللوحة A2	تقاس الرسم AS shown
رقم المشروع	رقم اللوحة	A-904

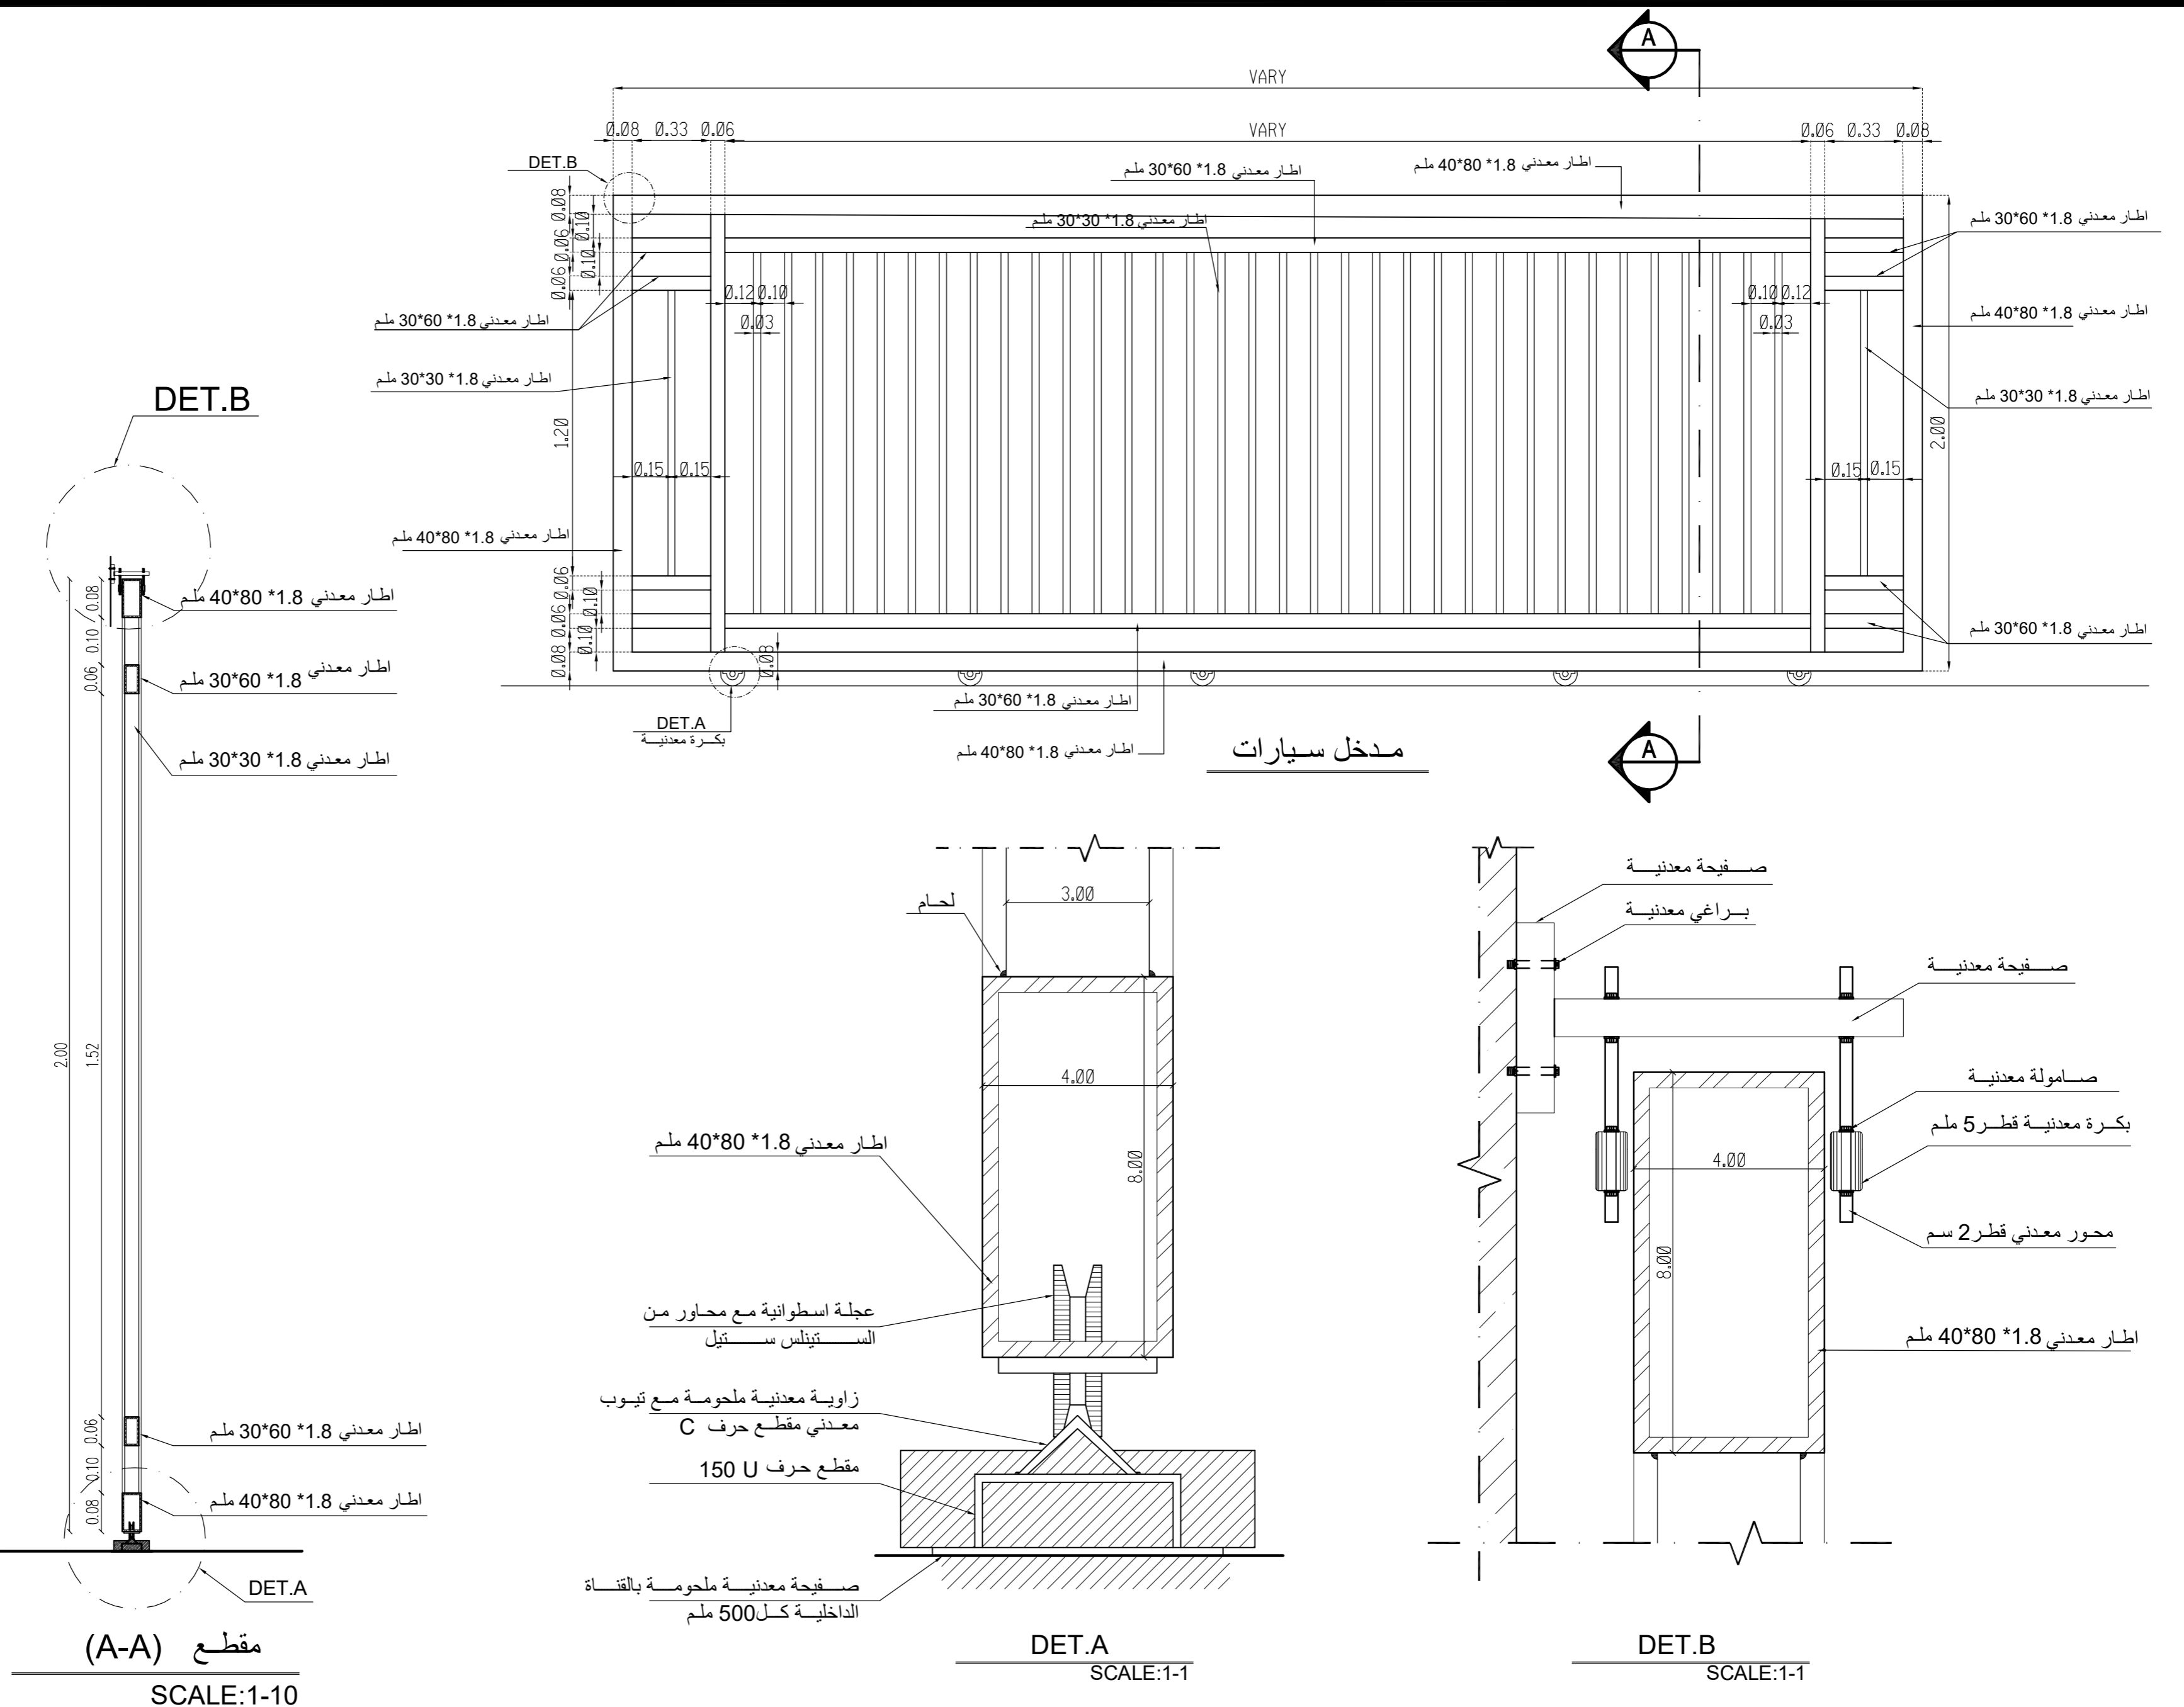

DET.1
A-904

تفصيلة مداخل السيارات

SCALE AS SHOWN

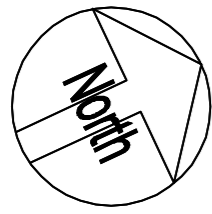

تم التصميم حسب الكودات بموجب التعليمات الفنية السارية

ملاحظات

- 7.10 - منسوب بلاط طابق التسوية الثانية
- 3.66 - منسوب عقدة طابق التسوية الثانية
- 3.56 - منسوب بلاط طابق التسوية الاولى
- 0.50 - منسوب عقدة طابق التسوية الاولى
- 0.60 - منسوب بلاط الطابق الارضي
- 4.66 - منسوب عقدة الطابق الارضي
- 4.76 - منسوب بلاط الطابق الاول
- 8.56 - منسوب عقدة الطابق الاول
- 11.89 - منسوب عقدة مكرر الدرج

اسم المالك
المؤسسة العامة للضمان الاجتماعي
Social Security Corporation

اسم المشروع
انشاء مبنى ادارة فرع المؤسسة العامة للضمان الاجتماعي في محافظة الكرك



معماري	اسم المهندس	رقمه	التوقيع
تصميم	م. اروي الحاج عيسى		
تدقيق	م. علا بردويل		
رسم	م. نهاد شلطف		
انشائي			
تصميم	م. سامر العايد		
تدقيق	د. حامد العايد		
كهرباء			
تصميم	م. خالد الققا		
تدقيق	م. رنا كفاية		
ميكانيك			
تصميم	م. محمد حراجرة		
تدقيق	م. نبيل سعادة		

اسم اللوحة
تفاصيل في الاسوار الخارجية

رقم القطعة 17 الحوض 5 عرقوب العماري الشرقي

تاريخ الطباعة 17/09/2023


وحدة الرسم م	حجم اللوحة A2	تقاس الرسم AS shown
رقم المشروع	رقم اللوحة	A-905

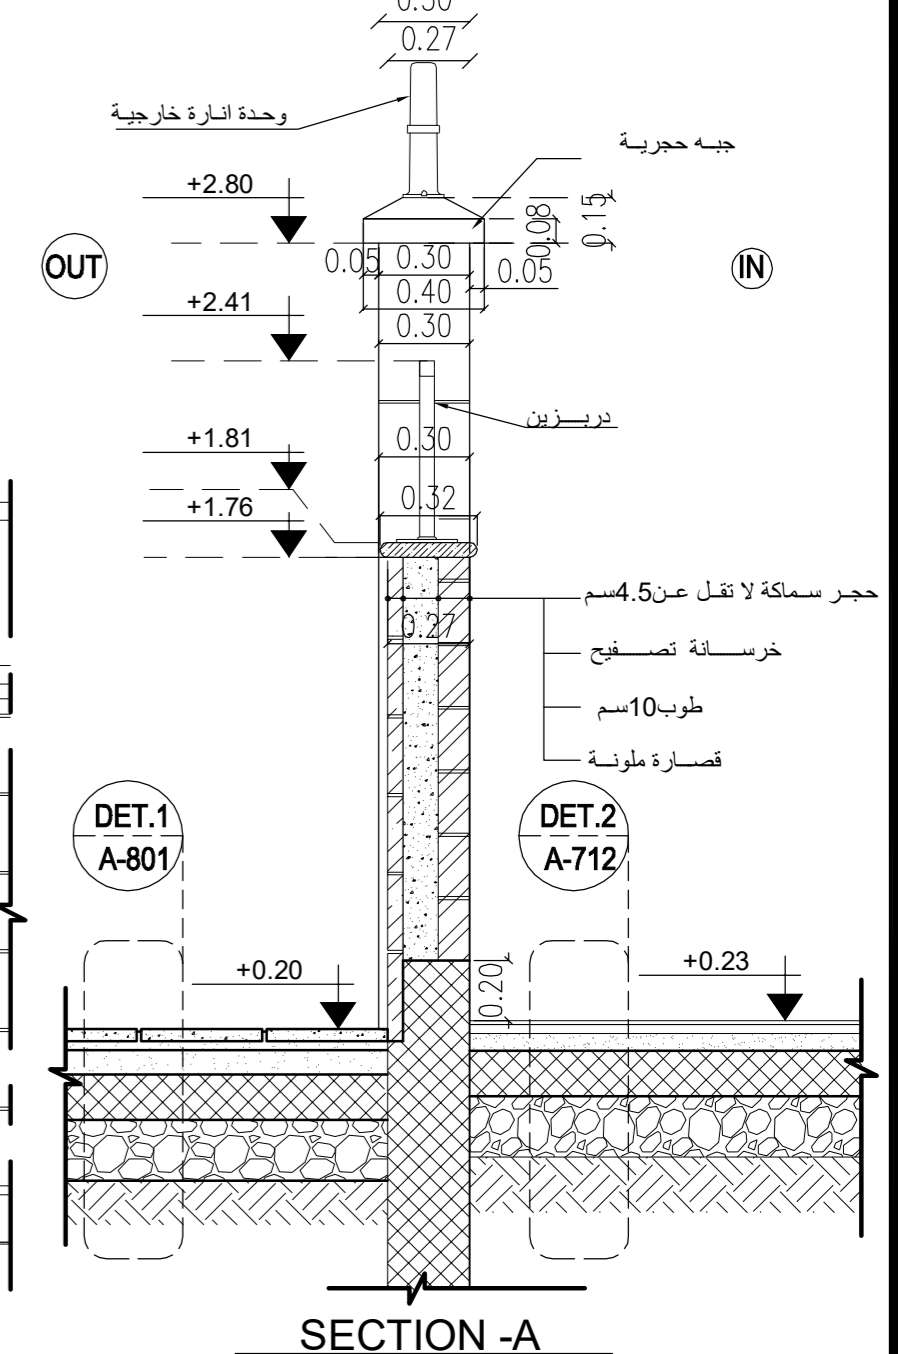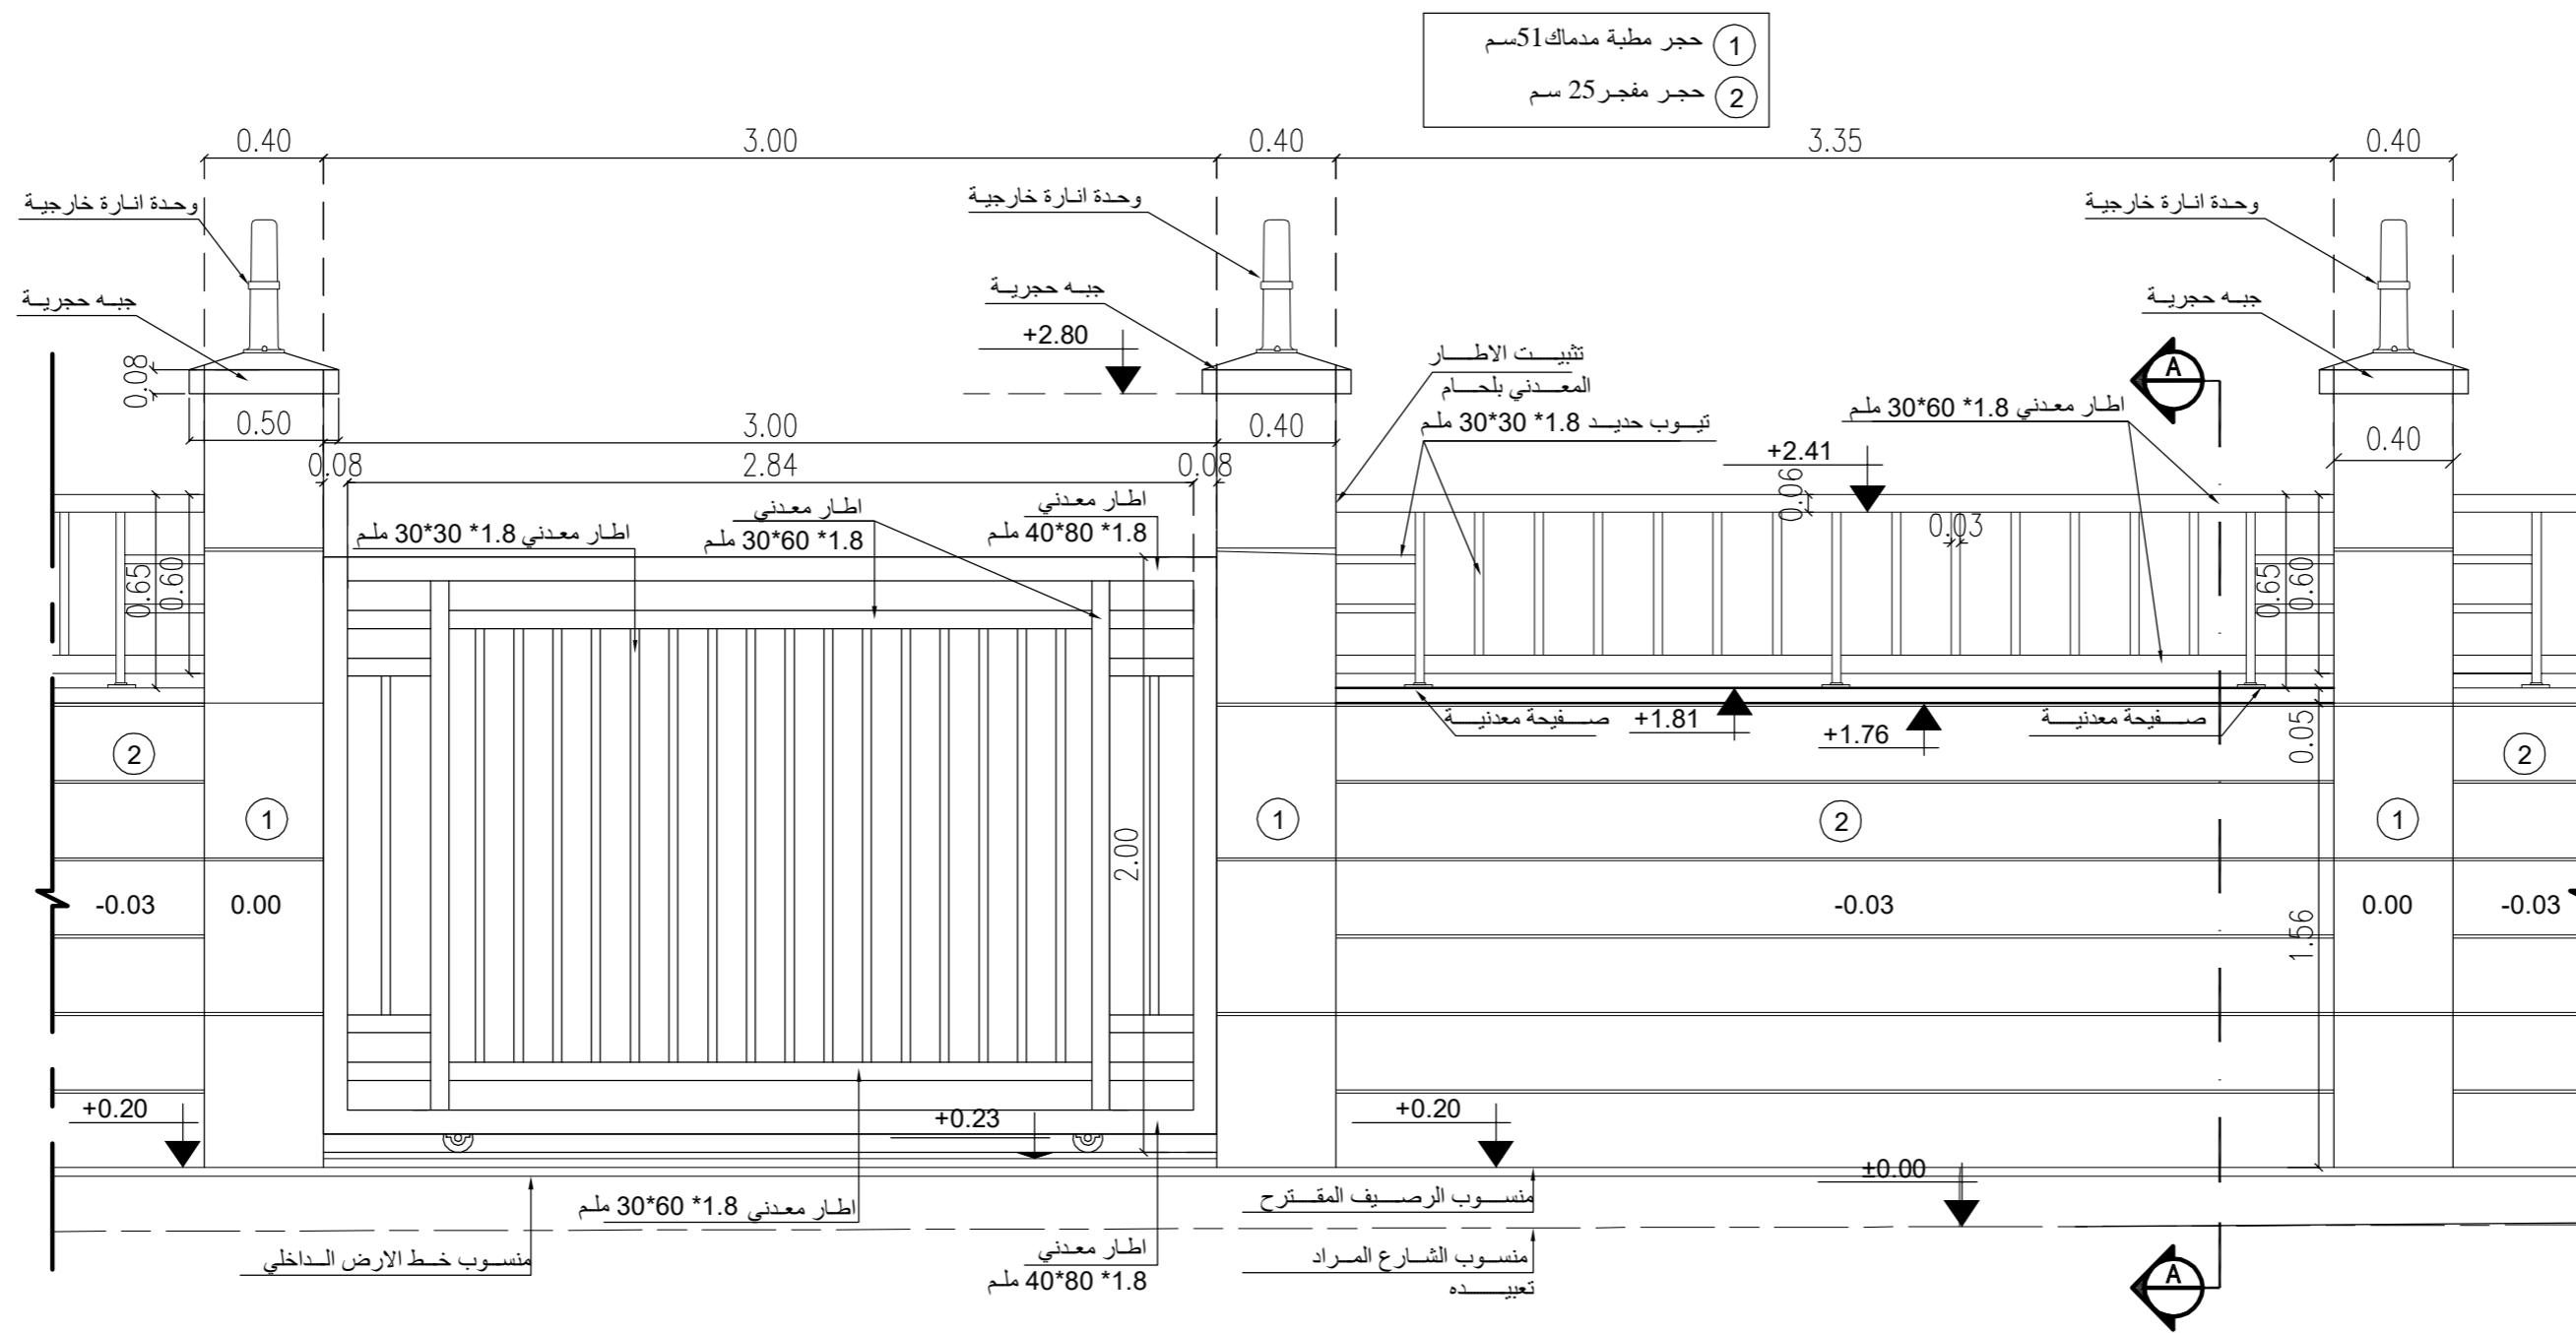

DET.1
A-905

تفصيلة مدخل المراجعين


SCALE 1-25

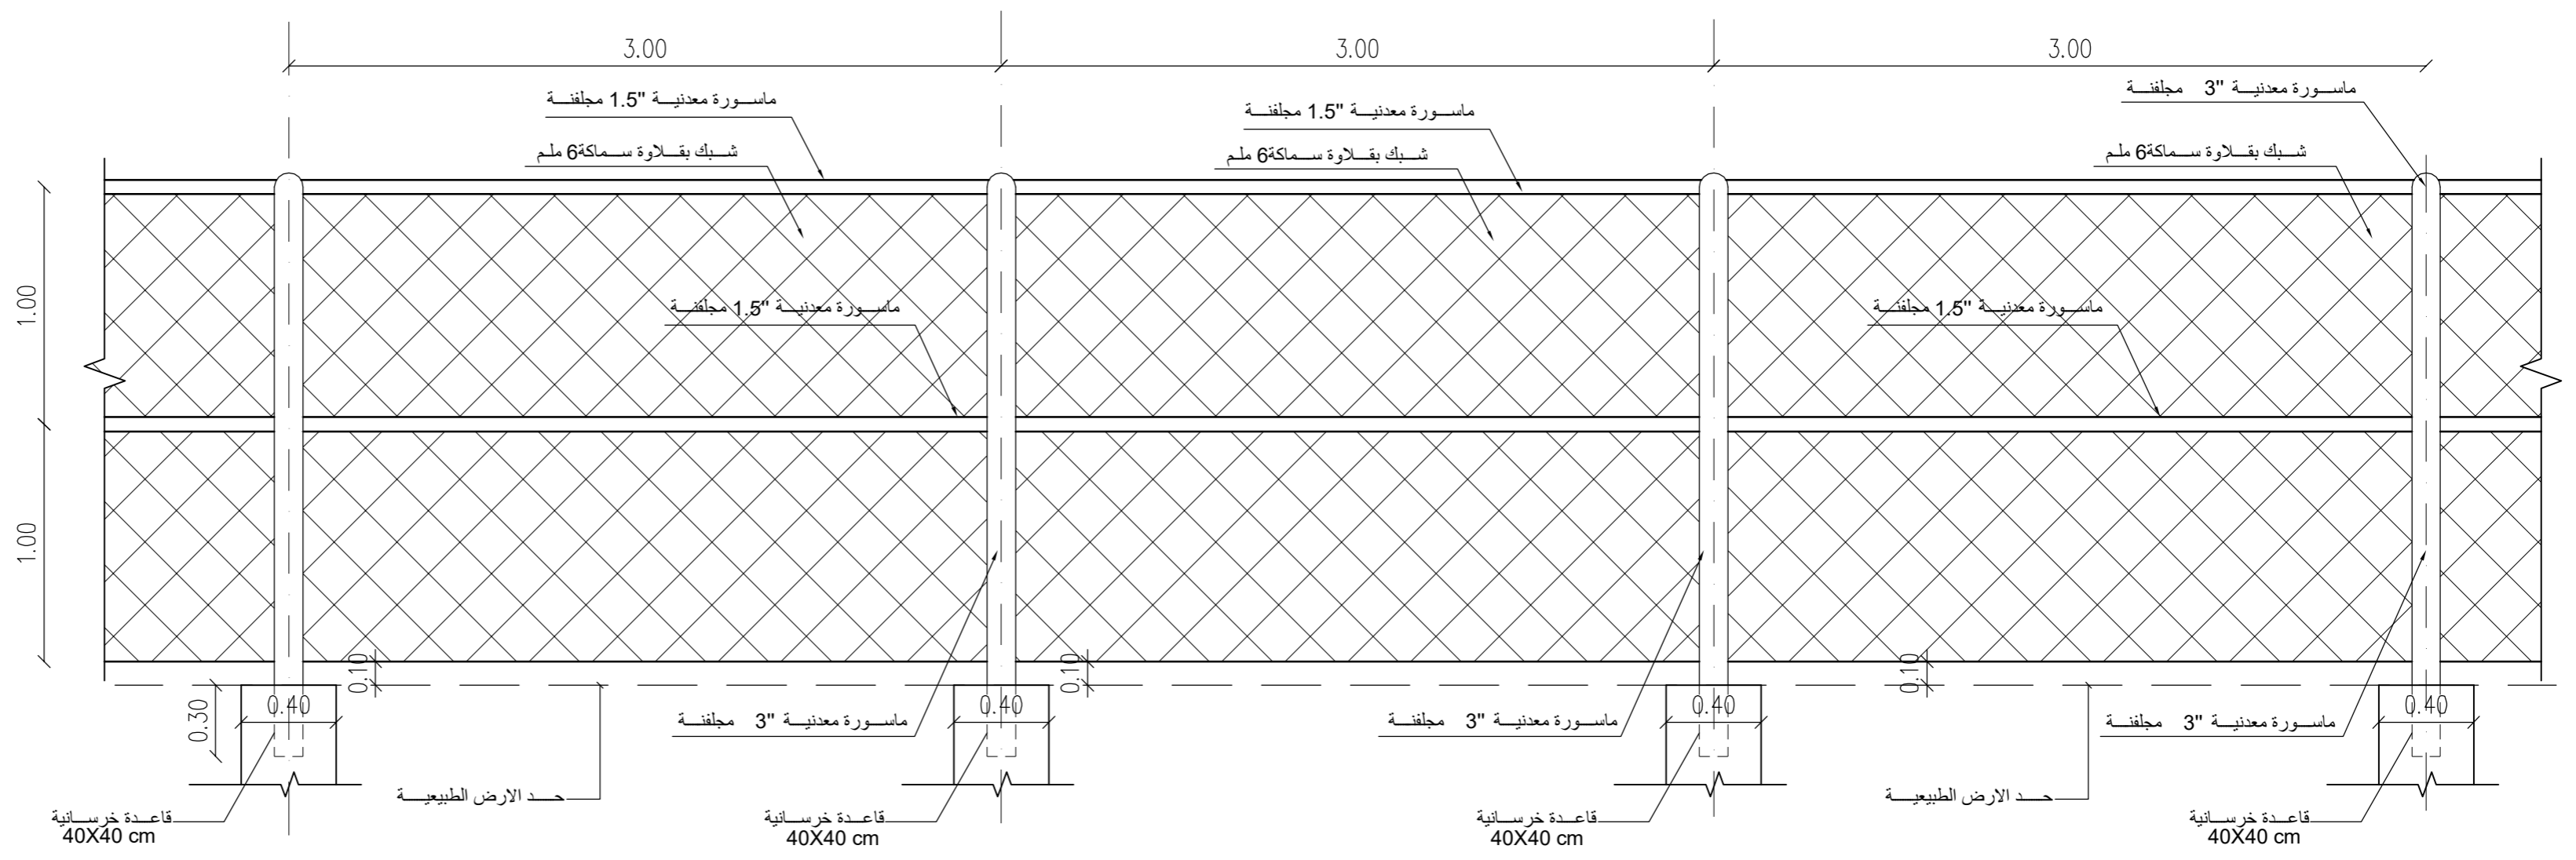

DET.2
A-905

واجهة السياج المعدني المحيطة بالارض

SCALE 1-25

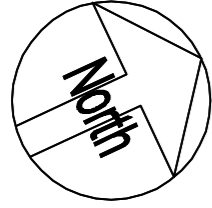

تم التصميم حسب الكودات بموجب التعليمات الفنية السارية

ملاحظات

- 7.10- منسوب بلاط طابق التسوية الثانية
- 3.66- منسوب عقدة طابق التسوية الثانية
- 3.56- منسوب بلاط طابق التسوية الاولى
- 0.50+ منسوب عقدة طابق التسوية الاولى
- 0.60+ منسوب بلاط الطابق الارضي
- 4.66+ منسوب عقدة الطابق الارضي
- 4.76+ منسوب بلاط الطابق الاول
- 8.56+ منسوب عقدة الطابق الاول
- 11.89+ منسوب عقدة مكرر الدرج

اسم المالك
المؤسسة العامة للضمان الاجتماعي
Social Security Corporation


اسم المشروع
انشاء مبنى ادارة فرع المؤسسة العامة للضمان الاجتماعي في محافظة الكرك

معماري	اسم المهندس	رقمه	التوقيع
تصميم	م. اروي الحاج عيسى		
تدقيق	م. علا بردويل		
رسم	م. نهاد شلطف		
انشائي			
تصميم	م. سامر العايد		
تدقيق	د. حامد العايد		
كهرباء			
تصميم	م. خالد القفا		
تدقيق	م. رنا كفاية		
ميكانيك			
تصميم	م. محمد حراجرة		
تدقيق	م. نبيل سعادة		

اسم اللوحة
تفاصيل في الاسوار الخارجية

رقم القطعة 17 الحوض 5 عرقوب العماري الشرقي

تاريخ الطباعة	17/09/2023
وحدة الرسم م	حجم اللوحة A2
رقم المشروع	رقم اللوحة

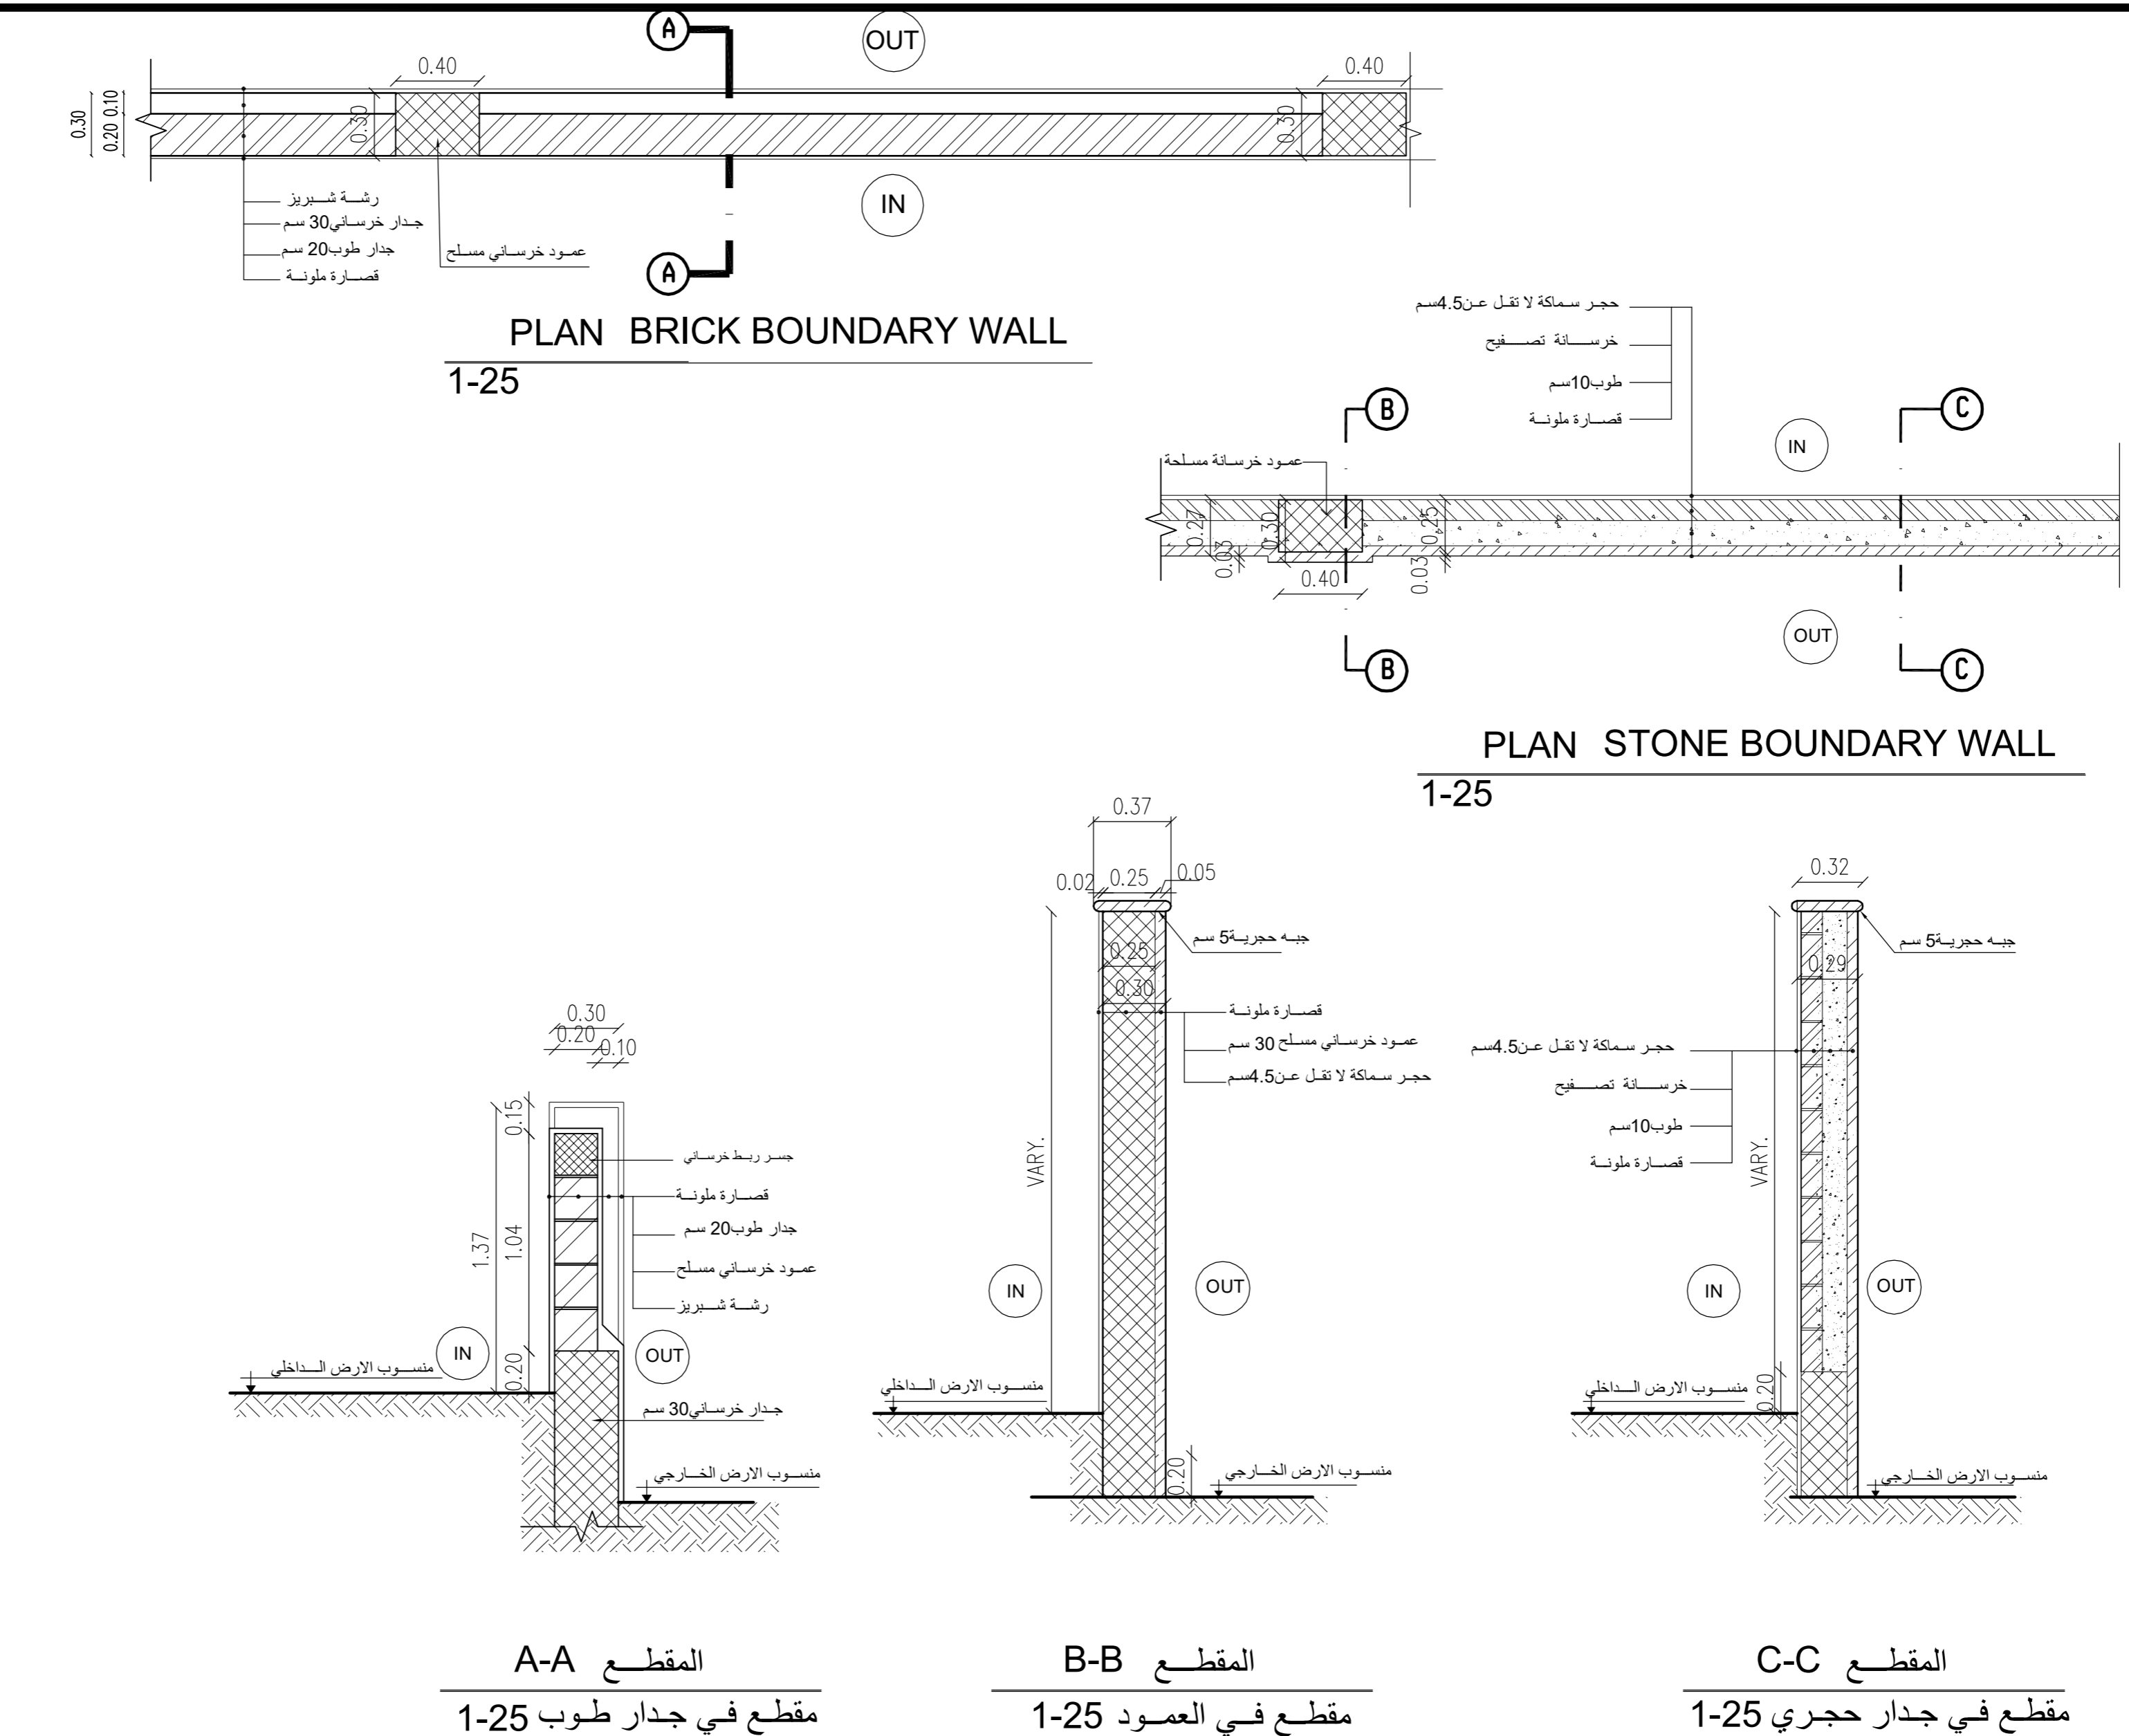

المقطع A-A
مقطع في جدار طوب 1-25

المقطع B-B
مقطع في العمود 1-25

المقطع C-C
مقطع في جدار حجري 1-25

DET.1

A-906

تفصيلا السور الخارجي التقاء جدار حجري مع طوب

SCALE 1-25